


城市新中心保障房工程（一期）

（合同号：SG02-2018-047）

公寓部分

精装修专业施工图

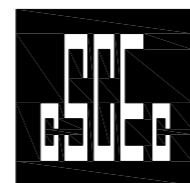

中建科技集团有限公司

CHINA CONSTRUCTION SCIENCE & TECHNOLOGY GROUP CO.,LTD.

国家建筑工程甲级设计资质 A111118964

NATION FIRST-CLASS DESIGN LICENSE NO A111118964

2019年12月06日

本图纸的著作权及其他相关权益属中建科技集团有限公司（CSCEC）所有，图中所含的专有技术应予保密。未经本公司书面许可，不得复制本图纸或将信息提供或披露给任何第三方（本公司与客户另有约定的，从其约定）。

This drawing is the property of CSCEC and is not to be reproduced or copied in whole or in part. It is only to be used for the project and site specifically identified herein and is not to be used on any other project.

图纸目录



中建科技集团有限公司

CHINA CONSTRUCTION SCIENCE & TECHNOLOGY GROUP CO.,LTD.

国家建筑工程甲级设计资质 A111118964
NATION FIRST-CLASS DESIGN LICENSE NO A111118964

序号 SERIAL No.	图纸名称 TITLE OF DRAWINGS	图号 DRAWN No.	版次 EDITION NO.	规格 SPECS	附注 NOTE
0	外封面	00		A2	
1	内封面（公寓部分）	00		A2	
2	图纸目录1	ML-01		A2	
3	图纸目录2	ML-02		A2	
4	图纸目录3	ML-03		A2	
5	设计说明1	SS-01		A2	
6	材料代码表、材料做法表	SS-02		A2	
7	工程做法表	SS-03		A2	
8	1#楼首层公共区平面布置图	P1-01-P1		A1	
9	1#楼首层公共区隔墙定位图	P1-01-P2		A1	
10	1#楼首层公共区地面铺装图	P1-01-P3		A1	
11	1#楼首层公共区天花造型图	P1-01-P4		A1	
12	1#楼标准层公共区机电点位图	P1-01-P5		A1	
13	1#楼首层公共区立面图1	E1-01-E1		A2	
14	1#楼首层公共区立面图2	E1-01-E2		A2	
15	1#楼首层公共区立面图3	E1-01-E3		A2	
16	1#楼首层公共区立面图4	E1-01-E4		A2	
17	2#楼首层公共区平面布置图	P1-02-P1		A1	
18	2#楼首层公共区隔墙定位图	P1-02-P2		A1	
19	2#楼首层公共区地面铺装图	P1-02-P3		A1	
20	2#楼首层公共区天花造型图	P1-02-P4		A1	
21	2#楼标准层公共区机电点位图	P1-02-P5		A1	
22	2#楼首层公共区立面图1	E1-02-E1		A2	
23	2#楼首层公共区立面图2	E1-02-E2		A2	
24	2#楼首层公共区立面图3	E1-02-E3		A2+1/2	
25	2#楼首层公共区立面图4	E1-02-E4		A2+1/4	
26	6#楼首层公共区平面布置图	P1-03-P1		A1	
27	6#楼首层公共区隔墙定位图	P1-03-P2		A1	
28	6#楼首层公共区地面铺装图	P1-03-P3		A1	
29	6#楼首层公共区天花造型图	P1-03-P4		A1	
30	6#楼标准层公共区机电点位图	P1-03-P5		A1	
31	6#楼首层公共区立面图1	E1-03-E1		A2	
32	6#楼首层公共区立面图2	E1-03-E2		A2	
33	6#楼首层公共区立面图3	E1-03-E3		A2	
34	6#楼首层公共区立面图4	E1-03-E4		A2	
35	3、4、8#楼首层公共区平面布置图	P1-04-P1		A1	

序号 SERIAL No.	图纸名称 TITLE OF DRAWINGS	图号 DRAWN No.	版次 EDITION NO.	规格 SPECS	附注 NOTE
36	3、4、8#楼首层公共区隔墙定位图	P1-04-P2		A1	
37	3、4、8#楼首层公共区地面铺装图	P1-04-P3		A1	
38	3、4、8#楼首层公共区天花造型图	P1-04-P4		A1	
39	3、4、8#楼标准层公共区机电点位图	P1-04-P5		A1	
40	3、4、8#楼首层公共区立面图1	E1-04-E1		A2	
41	3、4、8#楼首层公共区立面图2	E1-04-E2		A2	
42	3、4、8#楼首层公共区立面图3	E1-04-E3		A2	
43	3、4、8#楼首层公共区立面图4	E1-04-E4		A2	
44	3、4、8#楼首层公共区立面图5	E1-04-E5		A2	
45	3、4、8#楼首层公共区立面图6	E1-04-E6		A2	
46	3、4、8#楼首层公共区立面图7	E1-04-E7		A2	
47	5、9#楼首层公共区平面布置图	P1-05-P1		A1	
	5、9#楼首层公共区隔墙定位图			A1	
48	5、9#楼首层公共区地面铺装图	P1-05-P2		A1	
	5、9#楼首层公共区天花造型图			A1	
	5、9#楼标准层公共区机电点位图			A1	
49	5、9#楼首层公共区立面图1	E1-05-E1		A2	
50	5、9#楼首层公共区立面图2	E1-05-E2		A2	
51	5、9#楼首层公共区立面图3	E1-05-E3		A2	
52	5、9#楼首层公共区立面图4	E1-05-E4		A2	
53	7、11#楼首层公共区平面布置图	P1-06-P1		A1	
54	7、11#楼首层公共区隔墙定位图	P1-06-P2		A1	
55	7、11#楼首层公共区地面铺装图	P1-06-P3		A1	
56	7、11#楼首层公共区天花造型图	P1-06-P4		A1	
57	7、11#楼标准层公共区机电点位图	P1-06-P5		A1	
58	7、11#楼首层公共区立面图1	E1-06-E1		A2	
59	7、11#楼首层公共区立面图2	E1-06-E2		A2	
60	7、11#楼首层公共区立面图3	E1-06-E3		A2	
61	7、11#楼首层公共区立面图4	E1-06-E4		A2	
62	1、2#楼标准层公共区平面布置图	P2-01-P1		A1	
63	1、2#楼标准层公共区隔墙定位图	P2-01-P2		A1	
64	1、2#楼标准层公共区地面铺装图	P2-01-P3		A1	
65	1、2#楼标准层公共区天花造型图	P2-01-P4		A1	
66	1、2#楼标准层公共区机电点位图	P2-01-P5		A1	
67	1、2#楼标准层公共区立面图1	E2-01-E1		A2	
68	1、2#楼标准层公共区立面图2	E2-01-E2		A2	

平面示意
KEY PLAN

注册师章
STAMP OF REGISTERED

公司资质章
STAMP OF ARCHITECTURAL DESIGN

审定 APPROVED BY	李明	
审核 EXAMINED BY	谢军	
项目负责人 CAPTAIN	樊则森	
专业负责 CHIEF ENGL.	陈勇峰	
校对 CHECKED BY		
设计 DESIGNED BY	吴佩贤	
制图 DRAWN BY	吴佩贤	
	印刷体 PRINT	签署 SIGNATURE

建设单位 CLIENT	珠海大横琴城市新中心 发展有限公司		
建设地点 SITE	珠海市保税区生活北片区		
工程名称 PROJECT	城市新中心保障房工程 (一期)		
子项/单体名称 SUBPROJECT-UNIT	精装修施工图		
图名 TITLE	图纸目录1		
图号 DRAWING No.	ML-01		
版次 EDITION No.	1-02	日期 DATE	2019.12.06
图别 DRAWING TYPE	装饰	比例 SCALE	1: 1

本图纸的著作权及其全部内容均归中建科技集团有限公司(CSCEC)所有,图中所含的专有技术予以保留。
This drawing is the property of CSCEC and is not to be reproduced or copied in whole or in part.
It is only to be used for the project and site specifically identified herein and is not to be used on any other project.

其他
OTHER

装饰
DECORATED

景观
LANDSCAP

BIM

BIM

电气
ELEC.

暖通
HVAC

总图
GENERAL LAYOUT

给排水
PLUMBING

建筑
ARCHIT.

结构
STRUCT.

给排水
PLUMBING

会签
COORDINATION

图纸目录



中建科技集团有限公司

CHINA CONSTRUCTION SCIENCE & TECHNOLOGY GROUP CO.,LTD.

国家建筑工程甲级设计资质 A111118964
NATION FIRST-CLASS DESIGN LICENSE NO A111118964

序号 SERIAL No.	图纸名称 TITLE OF DRAWINGS	图号 DRAWN No.	版次 EDITION NO.	规格 SPECS	附注 NOTE
69	6、7、11#楼标准层公共区平面布置图	P2-02-P1		A1	
70	6、7、11#楼标准层公共区隔墙定位图	P2-02-P2		A1	
71	6、7、11#楼标准层公共区地面铺装图	P2-02-P3		A1	
72	6、7、11#楼标准层公共区天花造型图	P2-02-P4		A1	
73	6、7、11#楼标准层公共区机电点位图	P2-02-P5		A1	
74	6、7、11#楼标准层公共区立面图1	E2-02-E1		A1	
75	6、7、11#楼标准层公共区立面图2	E2-02-E2		A1	
76	3、4、5、8、9#楼标准层公共区平面布置图	P2-03-P1		A1	
77	3、4、5、8、9#标准层公共区隔墙定位图	P2-03-P2		A1	
78	3、4、5、8、9#标准层公共区地面铺装图	P2-03-P3		A1	
79	3、4、5、8、9#标准层公共区天花造型图	P2-03-P3		A1	
80	3、4、5、8、9#标准层公共区机电点位图	P2-03-P3		A1	
81	3、4、5、8、9#标准层公共区立面图1	E2-03-E1		A2	
82	3、4、5、8、9#标准层公共区立面图2	E2-03-E2		A2	
83	3、4、5、8、9#标准层公共区立面图3	E2-03-E3		A2	
84	3、4、5、8、9#标准层公共区立面图4	E2-03-E4		A2	
85	1、2#楼A1户型平面布置图、隔墙定位图	P1-A1-P1		A2	
86	1、2#楼A1户型天花造型图、地面铺装图	P1-A1-P2		A2	
87	1、2#楼A1户型机电点位图、给排水点位图	P1-A1-P3		A2	
88	1、2#楼A1户型立面图1	E1-A1-E1		A2	
89	1、2#楼A1户型立面图2	E1-A1-E2		A2	
90	1、2#楼A1户型立面图3	E1-A1-E3		A2	
91	1、2#楼A1户型立面图4	E1-A1-E4		A2	
92	1、2#楼A3户型平面布置图、隔墙定位图	P1-A3-P1		A2	
93	1、2#楼A3户型天花造型图、地面铺装图	P1-A3-P2		A2	
94	1、2#楼A3户型机电点位图、给排水点位图	P1-A3-P3		A2	
95	1、2#楼A3户型立面图1	E1-A3-E1		A2+1/4	
96	1、2#楼A3户型立面图2	E1-A3-E2		A2	
97	1、2#楼A3户型立面图3	E1-A3-E3		A2	
98	1、2#楼B1户型平面布置图	P1-B1-P1		A2	
99	1、2#楼B1户型隔墙定位图	P1-B1-P2		A2	
100	1、2#楼B1户型地面铺装图	P1-B1-P3		A2	
101	1、2#楼B1户型天花造型图	P1-B1-P4		A2	
102	1、2#楼B1户型机电点位图	P1-B1-P5		A2	
103	1、2#楼B1户型给排水点位图	P1-B1-P6		A2	
104	1、2#楼B1户型立面图1	E1-B1-E1		A2	
105	1、2#楼B1户型立面图2	E1-B1-E2		A2	
106	1、2#楼B1户型立面图3	E1-B1-E3		A2	

序号 SERIAL No.	图纸名称 TITLE OF DRAWINGS	图号 DRAWN No.	版次 EDITION NO.	规格 SPECS	附注 NOTE
107	1、2#楼B1户型立面图4	E1-B1-E4		A2	
108	1、2#楼B1户型立面图5	E1-B1-E5		A2	
109	1、2#楼B3户型平面布置图	P1-B3-P1		A2	
110	1、2#楼B3户型隔墙定位图	P1-B3-P2		A2	
111	1、2#楼B3户型地面铺装图	P1-B3-P3		A2	
112	1、2#楼B3户型天花造型图	P1-B3-P4		A2	
113	1、2#楼B3户型机电点位图	P1-B3-P5		A2	
114	1、2#楼B3户型给排水点位图	P1-B3-P6		A2	
115	1、2#楼B3户型立面图1	E1-B3-E1		A2	
116	1、2#楼B3户型立面图2	E1-B3-E2		A2	
117	1、2#楼B3户型立面图3	E1-B3-E3		A2	
118	1、2#楼B3户型立面图4	E1-B3-E4		A2	
119	1、2#楼B3户型立面图5	E1-B3-E5		A2	
120	1、2#楼C1户型平面布置图	P1-C1-P1		A2	
121	1、2#楼C1户型隔墙定位图	P1-C1-P2		A2	
122	1、2#楼C1户型地面铺装图	P1-C1-P3		A2	
123	1、2#楼C1户型天花造型图	P1-C1-P4		A2	
124	1、2#楼C1户型机电点位图	P1-C1-P5		A2	
125	1、2#楼C1户型给排水点位图	P1-C1-P6		A2	
126	1、2#楼C1户型立面图1	E1-C1-E1		A2	
127	1、2#楼C1户型立面图2	E1-C1-E2		A2	
128	1、2#楼C1户型立面图3	E1-C1-E3		A2	
129	1、2#楼C1户型立面图4	E1-C1-E4		A2	
130	1、2#楼C1户型立面图5	E1-C1-E5		A2	
131	1、2#楼C1户型立面图6	E1-C1-E6		A2	
132	A1户型平面布置图、隔墙定位图	P2-A1-P1		A2	
133	A1户型天花造型图、地面铺装图	P2-A1-P2		A2	
134	A1户型机电点位图、给排水点位图	P2-A1-P3		A2	
135	A1户型立面图1	E2-A1-E1		A2	
136	A1户型立面图2	E2-A1-E2		A2	
137	A1户型立面图3	E2-A1-E3		A2	
138	A3户型平面布置图、隔墙定位图	P2-A3-P1		A2	
139	A3户型天花造型图、地面铺装图	P2-A3-P2		A2	
140	A3户型机电点位图、给排水点位图	P2-A3-P3		A2	
141	A3户型立面图1	E2-A3-E1		A2	
142	A3户型立面图2	E2-A3-E2		A2	

平面示意
KEY PLAN

注册师章
STAMP OF REGISTERED

公司资质章
STAMP OF ARCHITECTURAL DESIGN

审定 APPROVED BY	李明	
审核 EXAMINED BY	谢军	
项目负责人 CAPTAIN	樊则森	
专业负责 CHIEF ENGL.	陈勇峰	
校对 CHECKED BY		
设计 DESIGNED BY	吴佩贤	
制图 DRAWN BY	吴佩贤	
	印刷体 PRINT	签署 SIGNATURE

建设单位 CLIENT	珠海大横琴城市新中心 发展有限公司		
建设地点 SITE	珠海市保税区生活北片区		
工程名称 PROJECT	城市新中心保障房工程 (一期)		
子项/单体名称 SUBPROJECT-UNIT	精装修施工图		
图名 TITLE	图纸目录2		
图号 DRAWING No.	ML-02		
版次 EDITION No.	1-02	日期 DATE	2019.12.06
图别 DRAWING TYPE	装饰	比例 SCALE	1:1

本图纸的著作权及其相关权益属于中建科技集团有限公司(CSCEC)所有,图中所含的专有技术不予保留。
This drawing is the property of CSCEC and is not to be reproduced or copied in whole or in part.
It is only to be used for the project and site specifically identified herein and is not to be used on any other project.

其他
OTHER

装饰
DECORATED

景观
LANDSCAP

BIM

电气
ELEC.

暖通
HVAC

总图
GENERAL LAYOUT

建筑
ARCHIT.

结构
STRUCT.

给排水
PLUMBING

会签
COORDINATION

图纸目录

序号 SERIAL No.	图纸名称 TITLE OF DRAWINGS	图号 DRAWN No.	版次 EDITION NO.	规格 SPECS	附注 NOTE
143	A3户型立面图3	E2-A3-E3		A2	
144	B1户型平面布置图	P2-B1-P1		A2	
145	B1户型隔墙定位图	P2-B1-P2		A2	
146	B1户型地面铺装图	P2-B1-P3		A2	
147	B1户型天花造型图	P2-B1-P4		A2	
148	B1户型机电点位图	P2-B1-P5		A2	
149	B1户型给排水点位图	P2-B1-P6		A2	
150	B1户型立面图1	E2-B1-E1		A2	
151	B1户型立面图2	E2-B1-E2		A2	
152	B1户型立面图3	E2-B1-E3		A2	
153	B1户型立面图4	E2-B1-E4		A2	
154	B1户型立面图5	E2-B1-E5		A2	
155	B3户型平面布置图	P2-B3-P1		A2	
156	B3户型隔墙定位图	P2-B3-P2		A2	
157	B3户型地面铺装图	P2-B3-P3		A2	
158	B3户型天花造型图	P2-B3-P4		A2	
159	B3户型机电点位图	P2-B3-P5		A2	
160	B3户型给排水点位图	P2-B3-P6		A2	
161	B3户型立面图1	E2-B3-E1		A2	
162	B3户型立面图2	E2-B3-E2		A2	
163	B3户型立面图3	E2-B3-E3		A2	
164	B3户型立面图4	E2-B3-E4		A2	
165	B3户型立面图5	E2-B3-E5		A2	
166	C1户型平面布置图	P2-C1-P1		A2	
167	C1户型隔墙定位图	P2-C1-P2		A2	
168	C1户型地面铺装图	P2-C1-P3		A2	
169	C1户型天花造型图	P2-C1-P4		A2	
170	C1户型机电点位图	P2-C1-P5		A2	
171	C1户型给排水点位图	P2-C1-P6		A2	
172	C1户型立面图1	E2-C1-E1		A2	
173	C1户型立面图2	E2-C1-E2		A2	
174	C1户型立面图3	E2-C1-E3		A2	
175	C1户型立面图4	E2-C1-E4		A2	
176	C1户型立面图5	E2-C1-E5		A2	
177	C1户型立面图6	E2-C1-E6		A2	
178	公共区节点图	J-01		A2	

序号 SERIAL No.	图纸名称 TITLE OF DRAWINGS	图号 DRAWN No.	版次 EDITION NO.	规格 SPECS	附注 NOTE
179	A户型节点图	J-A-01		A2	
180	B户型节点图	J-B-01		A2	
181	C户型节点图	J-C-01		A2	



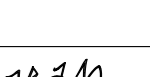
 
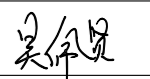


中建科技集团有限公司
CHINA CONSTRUCTION SCIENCE & TECHNOLOGY GROUP CO.,LTD.
国家建筑工程甲级设计资质 A111118964
NATION FIRST-CLASS DESIGN LICENSE NO A111118964

平面示意
KEY PLAN

注册师章
STAMP OF REGISTERED

公司资质章
STAMP OF ARCHITECTURAL DESIGN

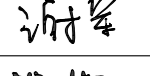审 定 APPROVED BY	李明	
审 核 EXAMINED BY	谢军	
项目负责 CAPTAIN	樊则森	
专业负责 CHIEF ENGL.	陈勇锋	
校 对 CHECKED BY		
设 计 DESIGNED BY	吴佩贤	
制 图 DRAWN BY	吴佩贤	
	印刷体 PRINT	签署 SIGNATURE

建设单位 CLIENT	珠海大横琴城市新中心 发展有限公司		
建设地点 SITE	珠海市保税区生活北片区		
工程名称 PROJECT	城市新中心保障房工程 (一期)		
子项/单体名称 SUBPROJECT-UNIT	精装修施工图		
图 名 TITLE	图纸目录3		
图 号 DRAWING No.	ML-03		
版 次 EDITION No.	1-02	日 期 DATE	2019.12.06
图 别 DRAWING TYPE	装饰	比 例 SCALE	1:1

其他
OTHER

装饰
DECORATED
景观
LANDSCAP
BIM
BIM

电气
ELEC.
暖通
HVAC
总图
GENERAL LAYOUT

建筑
ARCHT.
结构
STRUCT.
给排水
PLUMBING

会 签
COORDINATION

本图纸的著作权及其他权益属中建科技集团有限公司 (CSCEC) 所有, 图中所含的专有技术不予保留。
未经本公司书面许可, 不得复制或向任何第三方 (非本公司) 复制或抄录, 从本规定, 本公司保留。
This drawing is the property of CSCEC and is not to be reproduced or copied in whole or in part.
It is only to be used for the project and site specifically identified herein and is not to be used on any other project.

室内装修设计总说明

总说明:

所有精装修结构必须符合当地现时建筑及屋宇或其他有关之规则及条例。
精装修之工程公司需查核,建造及负责一切现场工地情况及固定装置与设备之尺寸。关于发现任何情况下需作出之改动及应变措施,必须尽早通知室内设计单位。

所有工程装饰公司需依照图纸上列明之尺寸,需于工程开始前核对有关图纸上的尺寸与现场工地是否吻合。
所有列明之尺寸指示均由辅助线口及墙身完成饰面后开始算。
备注:活动家具(如:床、床头柜、电视柜、衣柜、沙发、茶几、电视、冰箱、洗衣机等)不包括在装饰设计中,本次设计方案中相关活动家具仅仅作为机电末端定位参考。

一、设计依据:

- 1.1 原建筑图及其他相关专业图纸,以及设计方案及修改意见,要求等。
- 1.2 《建筑设计防火规范》(2018年版) GB50016-2014

- 1.3 《建筑内部装修设计防火规范》 GB50222-2017
- 1.4 《住宅设计规范》 GB50096-2011
- 1.5 《民用建筑设计通则》 GB 50352-2005
- 1.6 《公共建筑节能设计标准》 GB 50189-2015
- 1.7 《民用建筑工程室内环境污染控制规范》(2013年修订版) GB 50325-2010
- 1.8 《建筑装饰装修工程质量验收规范》 GB 50210-2001

其它与本工程相关的国家现行规范、规定及地方标准、规定等

一、工程概况:

- 2.1、工程名称:城市新中心保障房工程(一期)项目
- 2.2、工程位置:项目位于珠海市横琴,坡口路南侧,连屏路北侧,东至规划路,西至民生路,
- 2.3、工程性质:本项目属公共租赁的保障性住房
- 2.4、设计规模:
 - 2.4.1、本项目分为一期与二期,本次设计为一期。一期由18栋建筑组成,其中1#2#6#为7层,7#11#为8层,5#9#为21层,8#为22层,3#4#为24层,10#为3层幼儿园。公共配套位于13#15#9#楼裙房。配套商铺位于12#14#楼,16#/17#/18#为垃圾用房。地下室一层,地下一层为机动车库及设备用房(甲类人防地下室(核6)),平时为停车场。
 - 2.4.2、本项目属公共租赁的保障性住房,项目总用地面积32934.50平方米,用地容积率2.30,规划地上总计容建筑面积75727.77平方米。其中住宅总面积68441.91平方米(规划总户数1599户,户均面积42.72平方米);公共配套2736.35m²,消防控制室40.27m²,9班幼儿园2773.70m²,配套商业1735.54m²。地下建筑面积11029.15m²,共计1层地下室,停车位260个,其中地下260个,地面0个。
- 2.5、设计范围:
 - 1.住宅各户型; 2.首层大堂; 3.首层电梯厅; 4.首层内走廊; 5.标准层走廊
- 2.6、设计标准:
 - 2.6.1、本工程设计使用年限50年
 - 2.6.2、建筑防火分类等级和耐火等级:
 - (1)地下室:停车场;耐火等级:一级;
 - (2)地面建筑:1#2#6#7#10#11#12#13#14#15#16#17#18#为单、多层建筑;耐火等级:二级;3#4#5#9#为8#一类高层建筑;耐火等级:一级;
 - 2.6.3、结构形式:
 - 裙房、地下室:钢筋混凝土框架、剪力墙结构;
 - 塔楼:钢筋混凝土剪力墙、装配整体式剪力墙结构。
 - 建筑结构安全等级:二级
 - 2.6.4、屋面防水等级:一级;地下防水等级:一级
 - 2.6.5、人防地下室抗力等级:
 - 甲类人防地下室:2个常6级核6级二等人员掩蔽所,抗力级别为常6级核6级。
 - 2.6.6、抗震设防:丙类;抗震等级:剪力墙三级;抗震设防烈度:7度
 - 2.6.7、建筑层数:地下-1层;地上1#2#6#为7层,7#11#为8层,5#9#为21层,8#为22层,3#4#为24层,10#为3层幼儿园。

三、设计经济技术指标详总平面图

- 3.1、各层标高为建筑完成面标高,屋面标高为结构面标高。
- 3.2、本工程标高以m为单位,总平面尺寸以m为单位,其他尺寸以mm为单位。
- 3.3、1`11#楼相对标高±0.000相当于绝对标高6.60(黄海高程)。

四、防水、防潮

- 4.1、卫生间防水:卫生间楼面和墙面均作防水处理,楼面采用一道1.5厚单组份聚氨酯防水涂料(I型),墙面采用一道1.5厚聚合物水泥基防水涂料(II型)(高出地面300mm),从板顶做至楼面。楼面向地漏找1.0%坡度,地漏或管口处应加加强防水处理,管道穿墙处应以沥青麻丝严密堵牢,砌体根部浇筑300高与卫生间墙同厚的C20素砼导墙,楼面柔性防水层从板顶做至楼面。
- 4.2、阳台防水:阳台地面采用一道1.5厚聚合物水泥基防水涂料(II型)(高出地面300)。

五、墙体工程

- 墙体材料应满足《建筑设计防火规范》GB 50016-2014第 5.1.2条规定
- 5.1、内墙:本工程地下及地上裙房部分,除钢筋混凝土墙外,内隔墙均采用100或200厚加气混凝土砌块,两端为钢筋混凝土墙体中间填充等宽加气混凝土砌块。加气混凝土砌块应满足《蒸压加气混凝土砌块砌体工程施工及质量验收规程》DB34/T766-2007。具体隔墙材料见结构构件图。地上住宅内隔墙分别采用100厚或200mm厚预制内隔墙(密度B05、强度级别不低于A3.5),配置双面双向钢筋网架。预制内隔墙做法参见国标图集13J104《蒸压加气混凝土砌块、板材构造》中相关做法及施工要求。
 - 5.3、卫生间与其它房间的分隔墙下部做300mm高且同墙厚的C20混凝土导墙。

六、室内外装修工程

- 6.1、内装修工程执行《建筑内部装修设计防火规范》GB 50222-95(2001年版),楼地面部分执行《建筑地面设计规范》GB 50037-2013;内装修做法详见室内图纸的〈内装修材料做法表〉。
- 6.2、不同材料墙体在粉刷前,应在交接处铺钉金属网,并绷紧牢固(饰面材料层薄者,粘贴针织布料),金属网(纤维网格布)与两边墙体搭接宽度每边不小于300mm;建筑材料及室内装修材料产生的室内环境污染应符合《民用建筑工程室内环境污染控制规范》GB50325-2010的有关要求。
- 6.3、本工程外装修设计详见立面图,做法详〈建筑材料做法表〉,材质及颜色要求须提供样板,由建设单位和设计单位认可后方可施工。外墙:颜色见图纸。雨篷、坡道等见立面图及有关详图。
- 6.4、室内墙面、柱面粉刷部分的阳角:门洞口的阳角用1:2水泥砂浆做护角,高度不低于2000mm,每侧宽度不小于50mm。
- 6.5、卫生间、开敞阳台标高均比同层其余房间低20mm,均由门口向地漏(或排水口)找1%坡。
- 6.6、楼地面构造交接处和地坪高度变化处,除图中另有注明者外均位于齐平门扇开启面处。
- 6.7、所用建筑材料、装修材料和施工工艺应符合《民用建筑工程室内环境污染控制规范》GB 50325-2010的有关规定。室内环境污染物的浓度检测,其限值应符合《民用建筑工程室内环境污染控制规范》GB 50325-2010及《住宅建筑规范》GB 50368-2005。
- 6.8、住宅、公建护栏栏杆高度1100mm,阳台栏杆高度1100mm,住宅楼梯栏杆高度900,栏杆间距均不大于110mm;栏杆的油漆、色彩:为配合二次装修,油漆色彩待定,除锈和防锈处理需符合《钢结构工程施工质量验收规范》GB 50205-2001中有关规定。室内外栏杆强度应符合《民用建筑设计通则》6.6.3第1条的规定,能承受荷载规范规定的水平荷载。栏杆具体选用详相关图纸。
- 6.9、凡墙内暗装消火栓时,消火栓背面粘贴10厚纤维水泥板(A级),钉钢板网抹灰。

七、楼面、地面设计

- 7.1、楼地面做法见〈建筑材料做法表〉。
- 7.2、楼地面防水做法应符合《住宅室内防水工程技术规范》JGJ298-2013中的相关规定。
- 7.3、穿楼板管道应先预埋套管或做出砼翻边高出建筑面层50mm。管道安装后穿楼板之管道与套管之间,有水房间应用沥青麻丝填实,再用建筑密封胶封堵,再用防水层进行包封;其他房间用砼填实。(地漏详细定位详见给排水专业施工图)。
- 7.4、卫生间楼板四周隔墙下部做同墙宽且高出楼(地)面300mm的C20素砼导墙,防水层从板顶做至楼面。
- 7.5、本工程除设备用房、楼梯、公共走廊、住宅门厅外,住宅套内及物业管理均做二次装修。本次设计包括户内二次装修部分,主要功能区域楼面、地面均做至面层(有水房间需做完防水层至保护层),荷载要求见结构施工图,所选用楼面、地面做法参〈建筑材料做法表〉。
- 7.6、除图注外,住宅套内及商业内楼地面施工,均预留50`100厚为二次装修用,卫生间均比相邻房间、走廊地面低20,阳台最高点比相邻房间装饰完成面低40,并向地漏找坡。按施工验收规范要求做好卫生间楼、地面的防水,并按要求做楼面闭水实验,24小时无渗漏、无积水方为合格。
- 7.7、设备管井处楼板预留孔洞要求位置准确待设备安装完成后用同楼板相同标号及厚度的混凝土封堵。

八、防火设计说明

本工程为地面建筑:1#2#6#7#10#11#12#13#14#15#16#17#18#为单多层建筑;

耐火等级:二级;

3#4#5#9#为8#一类高层建筑;

结构形式:裙房、地下室:钢筋混凝土框架、剪力墙结构;

塔楼:钢筋混凝土剪力墙、装配整体式剪力墙结构。

8.1、防火分区划分

本工程设有自动喷淋灭火系统和火灾自动报警系统,防火分区按照《建筑设计防火规范》

8.2防火构造和设施:所选用的建筑材料应满足《建筑设计防火规范》第 5.1.2条规定墙体防火要求;自动灭火系统的设备室、通风、空调机房采用耐火极限不低于2.00h的(200厚混凝土砌块)隔墙,1.50h的楼板(厚度不小于100)和甲级防火门与其它部位隔开。墙体开口部位设甲级防火门。

(1) 管道井:除风井外的所有管道井,当管线安装完毕后,在每层楼板处现浇钢筋砼(厚度同该层楼板)封堵,作为上下层防火分隔,开向前室的检修门为丙级防火门。所有管井均独立设置,其井壁为耐火极限不低于1.00h的不燃烧体;井壁上的检查门应采用丙级防火门。

(2) 防火墙:地下室防火分区处设防火墙,在车道处设特级复合防火卷帘(耐火极限≥3.00h),设备管道穿越防火分区及楼板时,均采用不燃烧材料将其周围的空隙填塞密实。

(3) 建筑构件的燃烧性能和耐火极限均达到一级耐火等级。

(4) 在二次装修时保证使用不燃材料,保证不随意改变原设计中的防火分区,保证疏散楼梯、疏散通道出口畅通,而不能任意将某楼梯等通道、出口改为专用,防火墙、防火门不得任意拆除或改为其它装饰门,所有二次装修设计、施工,均应报请消防及有关安全部门批准准备后,方可实施,验收后方可投入使用。

8.3建筑构件:本工程住宅部分防火墙,耐火极限均不小于3.00h,楼梯间墙、电梯井墙、住宅单元之间的墙、分户墙为钢筋混凝土墙及200厚预制内隔墙,耐火极限不低于2.00h;非承重外墙、疏散走道两侧的隔墙为200厚预制内隔墙,耐火极限不低于1.00h;房间隔墙为100厚预制内隔墙,耐火极限不低于0.75h,满足规范要求。设备管井为100厚预制内隔墙耐火极限不低于1.00h.管井在楼板处用同楼板厚度的混凝土封堵。

8.4、防火门:开向前室的户门为乙级防火门。户门耐火极限不小于1.00h.防火门选用应符合防火规范要求并选用国家确认的定点厂家产品。防火门均装闭门器!双扇防火门均装顺序器,常开防火门须有自行关闭和反馈装置。设置门禁的疏散楼梯、大厅的门等所有与消防疏散有关的门均应与消防联动。


9.1、本工程分户墙为200mm厚预制内隔墙、分户楼板为130mm厚钢筋混凝土楼面、客厅与卧室的分隔墙的空气声隔声评价量(Rw+C)不小于45dB,住宅间的分户墙、分户楼板、分隔住宅与物业用房的内隔墙及楼板的空气声隔声评价量(Rw+C)应大于51dB.卧室内允许噪声级白天≤45dB(A),夜间≤37dB(A)符合相关规范要求;

9.2、客厅的等效连续A声级不大于45dB,符合相关规范要求;

9.3、分户层间楼板计权标准化撞击声压级≤75dB(A),符合《民用建筑隔声设计规范》普通住宅标准;建筑外窗空气计权隔声量≥30dB(A),符合《建筑外窗空气隔声性能分级及其检测方法》2级标准;

十、油漆工程

- 10.1、室内装修所采用的油漆涂料见〈建筑材料做法表〉。
- 10.2、除图中另有规定者外,室内外露钢结构件均先刷防锈漆2道,再做室内外所存部位相同(其他)颜色的磁漆2道,做法见国标图集《工程做法》05J909中355页TL17油19。
- 10.3、室内楼梯油漆选用白色磁漆,阳台、护窗栏杆选用黑色磁漆,做法见国标图集《工程做法》05J909中355页TL17油19。
- 10.4、各项油漆均由施工单位制作样板,经确认后进行现场封样,并据此进行验收。

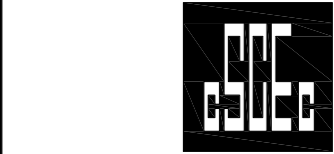

中建科技集团有限公司

CHINA CONSTRUCTION SCIENCE & TECHNOLOGY GROUP CO.,LTD.

国家建筑工程甲级设计资质 A111118964

NATION FRST-CLASS DESIGN LICENSE NO A111118964

平面示意

KEY PLAN

注册师章

STAMP OF REGISTERED

公司资质章

STAMP OF ARCHITECTURAL DESIGN

审定 APPROVED BY 李明

审核 EXAMINED BY 谢军

项目负责 CAPTAIN 樊则森

专业负责 CHIEF ENGL. 陈勇峰

校对 CHECKED BY

设计 DESIGNED BY 吴佩贤

制图 DRAWN BY 吴佩贤

印刷体 PRINT 签署 SIGNATURE

建设单位 CLIENT 珠海大横琴城市新中心发展有限公司

建设地点 SITE 珠海市保税区生活北片区

工程名称 PROJECT 城市新中心保障房工程(一期)

子项-单体名称 SUBPROJECT-UNIT 精装修施工图

图名 TITLE 设计说明1

图号 DRAWING No. SS-01(修)

版次 EDITION No. 1-02

日期 DATE 2019.12.06

图别 DRAWING TYPE 装帧 比例 SCALE 1:1

本图纸的著作权及其收益归中建科技集团有限公司(CSCEC)所有,图中所含的专有技术予以保留。
未经本公司书面许可,不得复制或传播本图纸的任何部分。
This drawing is the property of CSCEC and is not to be reproduced or copied in whole or in part.
It is only to be used for the project and site specifically identified herein and is not to be used on any other project.

1、2#楼材料做法表

空间名称	房间名称	楼地面做法 (详见地面铺装图)			内墙面做法			柱面	踢脚做法			顶棚做法 (详见天花平面图)				成品隔断		灯具	备注	
		构造		防火等级	构造		防火等级		构造		防火等级	构造		最低净高	防火等级	高度 m	材质			防火等级
		面层	材料编号		面层	材料编号			面层	材料编号		面层	材料编号							
A户型	卧室	600*600玻化砖	CT-01	A	白色无机涂料	PT-01	A	同墙	100高玻化砖	CT-01B	A	白色无机涂料	PT-01	结构板	A	-	-	-	吸顶灯	
	玄关、厨房	600*600玻化砖	CT-01	A	300*600玻化砖	CT-05	A	同墙	100高玻化砖	CT-01B	A	轻钢龙骨石膏板 白色无机涂料	PT-01	2.4m	A	-	-	-	吸顶灯	
	卫生间	300*300玻化砖	CT-03	A	300*600玻化砖	CT-05	A	同墙	-	-	-	300*300铝扣板	AL-01	2.4m	A	2.1m	10mm钢化清玻	A	吸顶灯	
	阳台	300*300玻化砖	CT-04	A	白色无机涂料	PT-01	A	同墙	100高玻化砖	CT-04B	A	白色无机涂料	PT-01	结构板	A	-	-	-	吸顶灯	
B户型	客厅	600*600玻化砖	CT-01	A	白色无机涂料	PT-01	A	同墙	100高玻化砖	CT-01B	A	白色无机涂料	PT-01	结构板	A	-	-	-	吸顶灯	
	卧室	600*600玻化砖	CT-01	A	白色无机涂料	PT-01	A	同墙	100高玻化砖	CT-01B	A	白色无机涂料	PT-01	结构板	A	-	-	-	吸顶灯	
	厨房	300*300玻化砖	CT-03	A	300*600玻化砖	CT-05	A	同墙	-	-	-	300*300铝扣板	AL-01	2.4m	A	-	-	-	吸顶灯	
	卫生间	300*300玻化砖	CT-03	A	300*600玻化砖	CT-05	A	同墙	-	-	-	300*300铝扣板	AL-01	2.4m	A	2.1m	10mm钢化清玻	A	吸顶灯	
C户型	客厅	600*600玻化砖	CT-01	A	白色无机涂料	PT-01	A	同墙	100高玻化砖	CT-01	A	白色无机涂料	PT-01	结构板	A	-	-	-	吸顶灯	
	卧室	600*600玻化砖	CT-01	A	白色无机涂料	PT-01	A	同墙	100高玻化砖	CT-01	A	白色无机涂料	PT-01	结构板	A	-	-	-	吸顶灯	
	厨房	300*300玻化砖	CT-03	A	300*600玻化砖	CT-05	A	同墙	-	-	-	300*300铝扣板	AL-01	2.4m	A	-	-	-	吸顶灯	
	卫生间	300*300玻化砖	CT-03	A	300*600玻化砖	CT-05	A	同墙	-	-	-	300*300铝扣板	AL-01	2.4m	A	2.1m	10mm钢化清玻	A	吸顶灯	
首层公共区	大堂	600*600玻化砖	CT-06	A	600*600 仿木纹石瓷砖	CT-08	A	同墙	-	-	-	轻钢龙骨石膏板 白色无机涂料	PT-01	3m—3.2m	A	-	-	-	LED灯带 LED筒灯	
	电梯厅	600*600玻化砖	CT-06	A	600*600 仿木纹石瓷砖	CT-08	A	同墙	-	-	-	轻钢龙骨石膏板 白色无机涂料	PT-01	3m—3.2m	A	-	-	-	LED灯带 LED筒灯	
		150*600玻化砖	CT-07	A	黑色拉丝不锈钢	MT-01	A	同墙	-	-	-	轻钢龙骨石膏板 白色无机涂料	PT-01	3m—3.2m	A	-	-	-	LED灯带 LED筒灯	
	首层走廊	600*600玻化砖	CT-06	A	600*600 仿木纹石瓷砖	CT-08	A	同墙	-	-	-	轻钢龙骨石膏板 白色无机涂料	PT-01	3m—3.2m	A	-	-	-	LED灯带 LED筒灯	
	标准层走廊	600*600玻化砖	CT-06	A	白色无机涂料	PT-01	A	同墙	100高玻化砖	CT-06B	A	白色无机涂料	PT-01	结构板	A	-	-	-	LED筒灯	

3至11#楼材料做法表

空间名称	房间名称	楼地面做法 (详见地面铺装图)			内墙面做法			柱面	踢脚做法			顶棚做法 (详见天花平面图)				成品隔断		灯具	备注	
		构造		防火等级	构造		防火等级		构造		防火等级	构造		最低净高	防火等级	高度 m	材质			防火等级
		面层	材料编号		面层	材料编号			面层	材料编号		面层	材料编号							
A户型	卧室	150*900 仿地板瓷砖	CT-02	A	蓝灰色无机涂料 白色无机涂料	PT-01 PT-03	A	同墙	蚀刻布纹古铜色 不锈钢踢脚	MT-01	A	轻钢龙骨石膏板 白色无机涂料	PT-03	2.5m	A	-	-	-	LED灯带 吸顶灯	
	玄关、厨房	600*600玻化砖	CT-01	A	300*600玻化砖 蓝灰色无机涂料	CT-05 PT-01	A	同墙	-	-	-	轻钢龙骨石膏板 白色无机涂料	PT-03	2.4m	A	-	-	-	吸顶灯	
	卫生间	300*300玻化砖	CT-03	A	300*600玻化砖 磨砂玻璃	CT-05 GL-02	A	同墙	-	-	-	轻钢龙骨防水石膏板 白色防水涂料	PT-04	2.4m	B1	2.1m	10mm钢化清玻	A	LED筒灯	
	阳台	300*300玻化砖	CT-04	A	蚀刻布纹古铜色不锈钢 白色防水无机涂料	MT-02 PT-04	A	同墙	100高玻化砖	CT-04B	A	白色无机涂料	PT-03	结构板	A	-	-	-	吸顶灯	
B户型	客厅	600*600玻化砖	CT-01	A	蓝灰色无机涂料 白色无机涂料	PT-01 PT-03	A	同墙	白色 成品木踢脚	WD-01	B1	轻钢龙骨石膏板 白色无机涂料	PT-03	2.5m	A	-	-	-	LED灯带 吸顶灯	
	卧室	150*900 仿地板瓷砖	CT-02	A	米白色无机涂料 白色无机涂料	PT-02 PT-03	A	同墙	白色 成品木踢脚	WD-01	B1	石膏板收边 白色无机涂料	PT-03	结构板	A	-	-	-	吸顶灯	
	厨房	300*300玻化砖	CT-03	A	300*600玻化砖	CT-05	A	同墙	-	-	-	300*300铝扣板	AL-01	2.4m	A	-	-	-	吸顶灯	
	卫生间	300*300玻化砖	CT-03	A	300*600玻化砖	CT-05	A	同墙	-	-	-	轻钢龙骨防水石膏板 白色防水涂料	PT-04	2.4m	B1	2.1m	10mm钢化清玻	A	LED筒灯	
C户型	客厅	600*600玻化砖	CT-01	A	蓝灰色无机涂料 白色无机涂料	PT-01 PT-03	A	同墙	白色 成品木踢脚	WD-01	B1	轻钢龙骨石膏板 白色无机涂料	PT-03	2.5m	A	-	-	-	LED灯带 吸顶灯	
	卧室	150*900 仿地板瓷砖	CT-02	A	米白色无机涂料 白色无机涂料	PT-02 PT-03	A	同墙	白色 成品木踢脚	WD-01	B1	石膏板收边 白色无机涂料	PT-03	结构板	A	-	-	-	吸顶灯	
	厨房	300*300玻化砖	CT-03	A	300*600玻化砖	CT-05	A	同墙	-	-	-	300*300铝扣板	AL-01	2.4m	A	-	-	-	吸顶灯	
	卫生间	300*300玻化砖	CT-03	A	300*600玻化砖	CT-05	A	同墙	-	-	-	轻钢龙骨防水石膏板 白色防水涂料	PT-04	2.4m	B1	2.1m	10mm钢化清玻	A	LED筒灯	
首层公共区	大堂	600*600玻化砖	CT-06	A	600*600 仿木纹石瓷砖	CT-08	A	同墙	-	-	-	轻钢龙骨硅酸钙板 白色无机涂料	PT-03	3m—3.2m	A	-	-	-	LED灯带 LED筒灯	
	电梯厅	600*600玻化砖	CT-06	A	600*600 仿木纹石瓷砖	CT-08	A	同墙	-	-	-	轻钢龙骨硅酸钙板 白色无机涂料	PT-03	3m—3.2m	A	-	-	-	LED灯带 LED筒灯	
		150*600玻化砖	CT-07	A	黑色拉丝不锈钢	MT-01	A	同墙	-	-	-	黑色拉丝不锈钢	MT-01	A	-	-	-	-	-	
	首层走廊	600*600玻化砖	CT-06	A	600*600 仿木纹石瓷砖	CT-08	A	同墙	-	-	-	轻钢龙骨硅酸钙板 白色无机涂料	PT-03	3m—3.2m	A	-	-	-	LED灯带 LED筒灯	
	标准层走廊	600*600玻化砖	CT-06	A	600*600 仿木纹石瓷砖	CT-08	A	同墙	-	-	-	轻钢龙骨硅酸钙板 白色无机涂料	PT-03	3m—3.2m	A	-	-	-	LED筒灯	
	标准层走廊	600*600玻化砖	CT-06	A	黑色拉丝不锈钢	MT-01	A	同墙	-	-	-	黑色拉丝不锈钢	MT-01	A	-	-	-	-	-	



中建科技集团有限公司
CHINA CONSTRUCTION SCIENCE
& TECHNOLOGY GROUP CO., LTD.
国家建筑工程甲级设计资质 A111118964
NATION FIRST-CLASS DESIGN LICENSE NO. A111118964

平面示意
KEY PLAN


注册师章
STAMP OF REGISTERED

公司资质章
STAMP OF ARCHITECTURAL DESIGN

审定	李明	
审核	谢军	
项目负责	樊则森	
专业负责	陈勇峰	
校对	吴佩贤	
设计	吴佩贤	
制图	吴佩贤	
印刷	印刷体	签署

建设单位	珠海大横琴城市新中心 发展有限公司		
建设地点	珠海市保税区生活北片区		
工程名称	城市新中心保障房工程 (一期)		
子项名称	精装修施工图		
图名	材料做法表		
图号	SS-02		
版次	1-02	日期	2019.12.06
图别	装饰	比例	1:1

本图纸著作权及其他权益归中建科技集团有限公司 (CSCEC) 所有, 图中所含的专有技术予以保留。
未经本公司书面许可, 不得复制或传播。如有任何第三方 (包括公司) 与本公司有侵权行为的, 本公司保留追究法律责任的权利。
This drawing is the property of CSCEC and is not to be reproduced or copied in whole or in part.
It is only to be used for the project and site specifically identified herein and is not to be used on any other project.

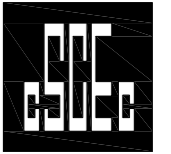

中建科技集团有限公司

CHINA CONSTRUCTION SCIENCE & TECHNOLOGY GROUP CO.,LTD.

国家建筑工程甲级设计资质 A111118964
NATION FIRST-CLASS DESIGN LICENSE NO A111118964

工程做法表

空间名称	房间名称	楼地面做法				内墙面做法				顶棚做法				踢脚做法				
		户型	面层材料	材料编号	工程做法	户型	面层材料	材料编号	工程做法	户型	面层材料	材料编号	工程做法	户型	面层材料	材料编号	工程做法	
A、B、C户型	厨房	A	600*600瓷砖	CT-05	1. 同色美缝剂处理 2. 600*600瓷砖楼地面 3. 20MM厚水泥砂浆结合层 4. 防水卷材, 通高 5. 20MM厚水泥砂浆找平层 6. 原结构楼板	A、B、C	300*600米色瓷砖	CT-03	1. 同色美缝剂处理 2. 300*600米色瓷砖 3. 专用瓷砖胶粘接 4. 原建筑墙体	A	白色无机涂料	PT-01	1. 白色无机涂料 (底油两遍面油两遍) 2. 双层9.5mm厚石膏板基层 3. 灯具设备开孔 4. 阴阳角贴护角条 5. 50型轻钢龙骨骨架	A	木质踢脚线	WD-01	1. 木质踢脚线, 高度100mm 2. 基层板 3. 原建筑墙体	
		B、C	300*300仿米色石材玻化砖	CT-04	1. 同色美缝剂处理 2. 300*300仿米色石材玻化砖 3. 20MM厚水泥砂浆结合层 4. 防水卷材, 通高 5. 20MM厚水泥砂浆找平层 6. 原结构楼板	A	白色无机涂料	PT-01	1. 白色无机涂料 (底油两遍面油两遍) 2. 满刮防水腻子两遍、打磨 3. 阴阳角贴护角条 4. 原建筑墙体	B、C	300*300铝扣板	AL-01	1. 300*300铝扣板 2. 铝扣板专用扣件 3. 50型暗架轻钢龙骨骨架					
		A、B、C	深啡网门槛石	ST-03	1. 深啡网石材门槛石 2. 25mm厚1:3水泥砂浆粘接层 3. 石材倒小斜边、涂刷保护液 酸洗打蜡处理 4. 干硬性防水砂浆 5. 原结构楼板				A	金属装饰线条	MT-01	金属装饰线条						
	卫生间	A、B、C	300*300仿米色玻化砖	CT-04	1. 同色美缝剂处理 2. 300*300仿米色玻化砖 3. 20MM厚水泥砂浆结合层 4. 防水卷材, 通高 5. 20MM厚水泥砂浆找平层 6. 陶粒回填层 7. 原结构楼板	A、B、C	300*600仿米色瓷砖	CT-02	1. 同色美缝剂处理 2. 300*600仿米色瓷砖 3. 专用瓷砖胶粘接 4. 原建筑墙体	A	300*300铝扣板	AL-01	1. 300*300铝扣板 2. 铝扣板专用扣件 3. 50型暗架轻钢龙骨骨架					
		A、B、C	深啡网门槛石	ST-03	1. 深啡网石材门槛石 2. 25mm厚1:3水泥砂浆粘接层 3. 石材倒小斜边、涂刷保护液 酸洗打蜡处理 4. 干硬性防水砂浆 5. 原结构楼板				B、C	白色无机涂料	PT-01	1. 白色无机涂料 (底油两遍面油两遍) 2. 双层9.5mm厚石膏板基层 3. 灯具设备开孔 4. 阴阳角贴护角条 5. 50型轻钢龙骨骨架						
	客厅	A	150*900仿木纹石玻化砖	CT-01	1. 150*900仿木纹石玻化砖楼地面 2. 20MM厚水泥砂浆结合层 4. 30MM厚隔音砂浆找平 5. 原结构楼板	A、B、C	白色无机涂料	PT-01	1. 白色无机涂料 (底油两遍面油两遍) 2. 满刮防水腻子两遍、打磨 3. 阴阳角贴护角条 4. 原建筑墙体	A、B、C	白色无机涂料	PT-01	1. 白色无机涂料 (底油两遍面油两遍) 2. 双层9.5mm厚石膏板基层 3. 灯具设备开孔 4. 阴阳角贴护角条 5. 50型轻钢龙骨骨架	A、B、C	黑色拉丝不锈钢踢脚线	WD-01	1. 黑色拉丝不锈钢 2. 专用胶粘剂粘接 3. 基层板 4. 原建筑墙体	
		B、C	600*600米色瓷砖	CT-06	1. 同色美缝剂处理 2. 600*600米色瓷砖 3. 20MM厚水泥砂浆结合层 4. 30MM厚隔音砂浆找平 5. 原结构楼板					A、B、C	金属装饰线条	MT-01	不锈钢金属装饰线条					
		A、B、C	深啡网门槛石	ST-03	1. 深啡网石材门槛石 2. 25mm厚1:3水泥砂浆粘接层 3. 石材倒小斜边、涂刷保护液 酸洗打蜡处理 4. 干硬性防水砂浆 5. 原结构楼板													
	卧室	B、C	150*900仿木纹石玻化砖	CT-01	1. 150*900仿木纹石玻化砖楼地面 2. 20MM厚水泥砂浆结合层 3. 30MM厚隔音砂浆找平 4. 原结构楼板	B、C	白色无机涂料	PT-01	1. 白色无机涂料 (底油两遍面油两遍) 2. 满刮防水腻子两遍、打磨 3. 阴阳角贴护角条 4. 原建筑墙体	B、C	白色无机涂料	PT-01	1. 白色无机涂料 (底油两遍面油两遍) 2. 双层9.5mm厚石膏板基层 3. 灯具设备开孔 4. 阴阳角贴护角条 5. 50型轻钢龙骨骨架	B、C	黑色拉丝不锈钢踢脚线	WD-01	1. 黑色拉丝不锈钢 2. 专用胶粘剂粘接 3. 基层板 4. 原建筑墙体	
		B、C	米黄色窗台石	ST-01	1. 米黄色窗台石 2. 20MM厚水泥砂浆结合层 3. 20MM厚水泥砂浆找平层 4. 原结构楼板													
	阳台	A、B、C	复古砖楼地面	CT-07	1. 同色美缝剂处理 2. 150*900仿木纹石玻化砖楼地面 3. 20MM厚水泥砂浆结合层 4. 防水卷材, 通高 5. 20MM厚水泥砂浆找平层 6. 原结构楼板	A、B、C	白色无机涂料	PT-01	1. 白色无机涂料 (底油两遍面油两遍) 2. 满刮防水腻子两遍、打磨 3. 阴阳角贴护角条 4. 原建筑墙体	A、B、C	白色无机防水涂料	PT-01	1. 白色无机防水涂料 (底油两遍面油两遍) 2. 满刮防水腻子两遍、打磨 3. 阴阳角贴护角条 4. 原建筑墙体	A、B、C	瓷砖踢脚线	CT-05	1. 瓷砖踢脚线 2. 10mm厚专用胶粘剂 3. 原建筑墙体	
	首层公共区		600*600米色玻化砖	CT-02	1. 同色美缝剂处理 2. 600*600米色玻化砖 3. 20MM厚水泥砂浆结合层 4. 20MM厚水泥砂浆找平 5. 原结构楼板		600*600仿木纹石瓷砖	CT-08	1. 同色美缝剂处理 2. 600*600仿木纹石瓷砖 3. 专用瓷砖胶粘接 4. 原建筑墙体		白色无机涂料	PT-01	1. 白色无机涂料 (底油两遍面油两遍) 2. 双层9.5mm厚石膏板基层 3. 灯具设备开孔 4. 阴阳角贴护角条		黑色拉丝不锈钢踢脚线	WD-01	1. 黑色拉丝不锈钢 2. 专用胶粘剂粘接 3. 基层板 4. 原建筑墙体	
		深色木纹砖	CT-07	1. 同色美缝剂处理 2. 深色木纹砖 3. 20MM厚水泥砂浆结合层 4. 20MM厚水泥砂浆找平 5. 原结构楼板														
标准层公共区		600*600米色玻化砖	CT-02	1. 同色美缝剂处理 2. 600*600米色玻化砖 3. 20MM厚水泥砂浆结合层 4. 20MM厚水泥砂浆找平 5. 原结构楼板		600*600仿木纹石瓷砖	CT-08	1. 同色美缝剂处理 2. 600*600仿木纹石瓷砖 3. 专用瓷砖胶粘接 4. 原建筑墙体		白色无机涂料	PT-01	5. 50型轻钢龙骨骨架 1. 白色无机涂料 (底油两遍面油两遍) 2. 双层9.5mm厚石膏板基层 3. 灯具设备开孔 4. 阴阳角贴护角条 5. 50型轻钢龙骨骨架		黑色拉丝不锈钢踢脚线	WD-01	1. 黑色拉丝不锈钢 2. 专用胶粘剂粘接 3. 基层板 4. 原建筑墙体		

平面示意
KEY PLAN

注册师章
STAMP OF REGISTERED

公司资质章
STAMP OF ARCHITECTURAL DESIGN

审定
APPROVED BY

审核
EXAMINED BY

项目负责
CAPTAIN

专业负责
CHIEF ENGL.

校对
CHECKED BY

设计
DESIGNED BY

制图
DRAWN BY

印刷体
PRINT

签署
SIGNATURE

建设单位
CLIENT

建设地点
SITE

工程名称
PROJECT

子项名称
SUBPROJECT-UNIT

图名
TITLE

图号
DRAWING No.

版次
EDITION No.

日期
DATE

图别
DRAWING TYPE


比例
SCALE

1-02

2019.12.06


1:1

本图纸著作权及其相关内容归中建科技集团有限公司(CSCEC)所有, 图中所含的专有技术予以保留。
This drawing is the property of CSCEC and is not to be reproduced or copied in whole or in part.
It is only to be used for the project and site specifically identified herein and is not to be used on any other project.

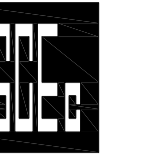

中建科技集团有限公司

CHINA CONSTRUCTION SCIENCE & TECHNOLOGY GROUP CO.,LTD.
国家建筑工程甲级设计资质 A111118964
NATION FIRST-CLASS DESIGN LICENSE NO.A111118964

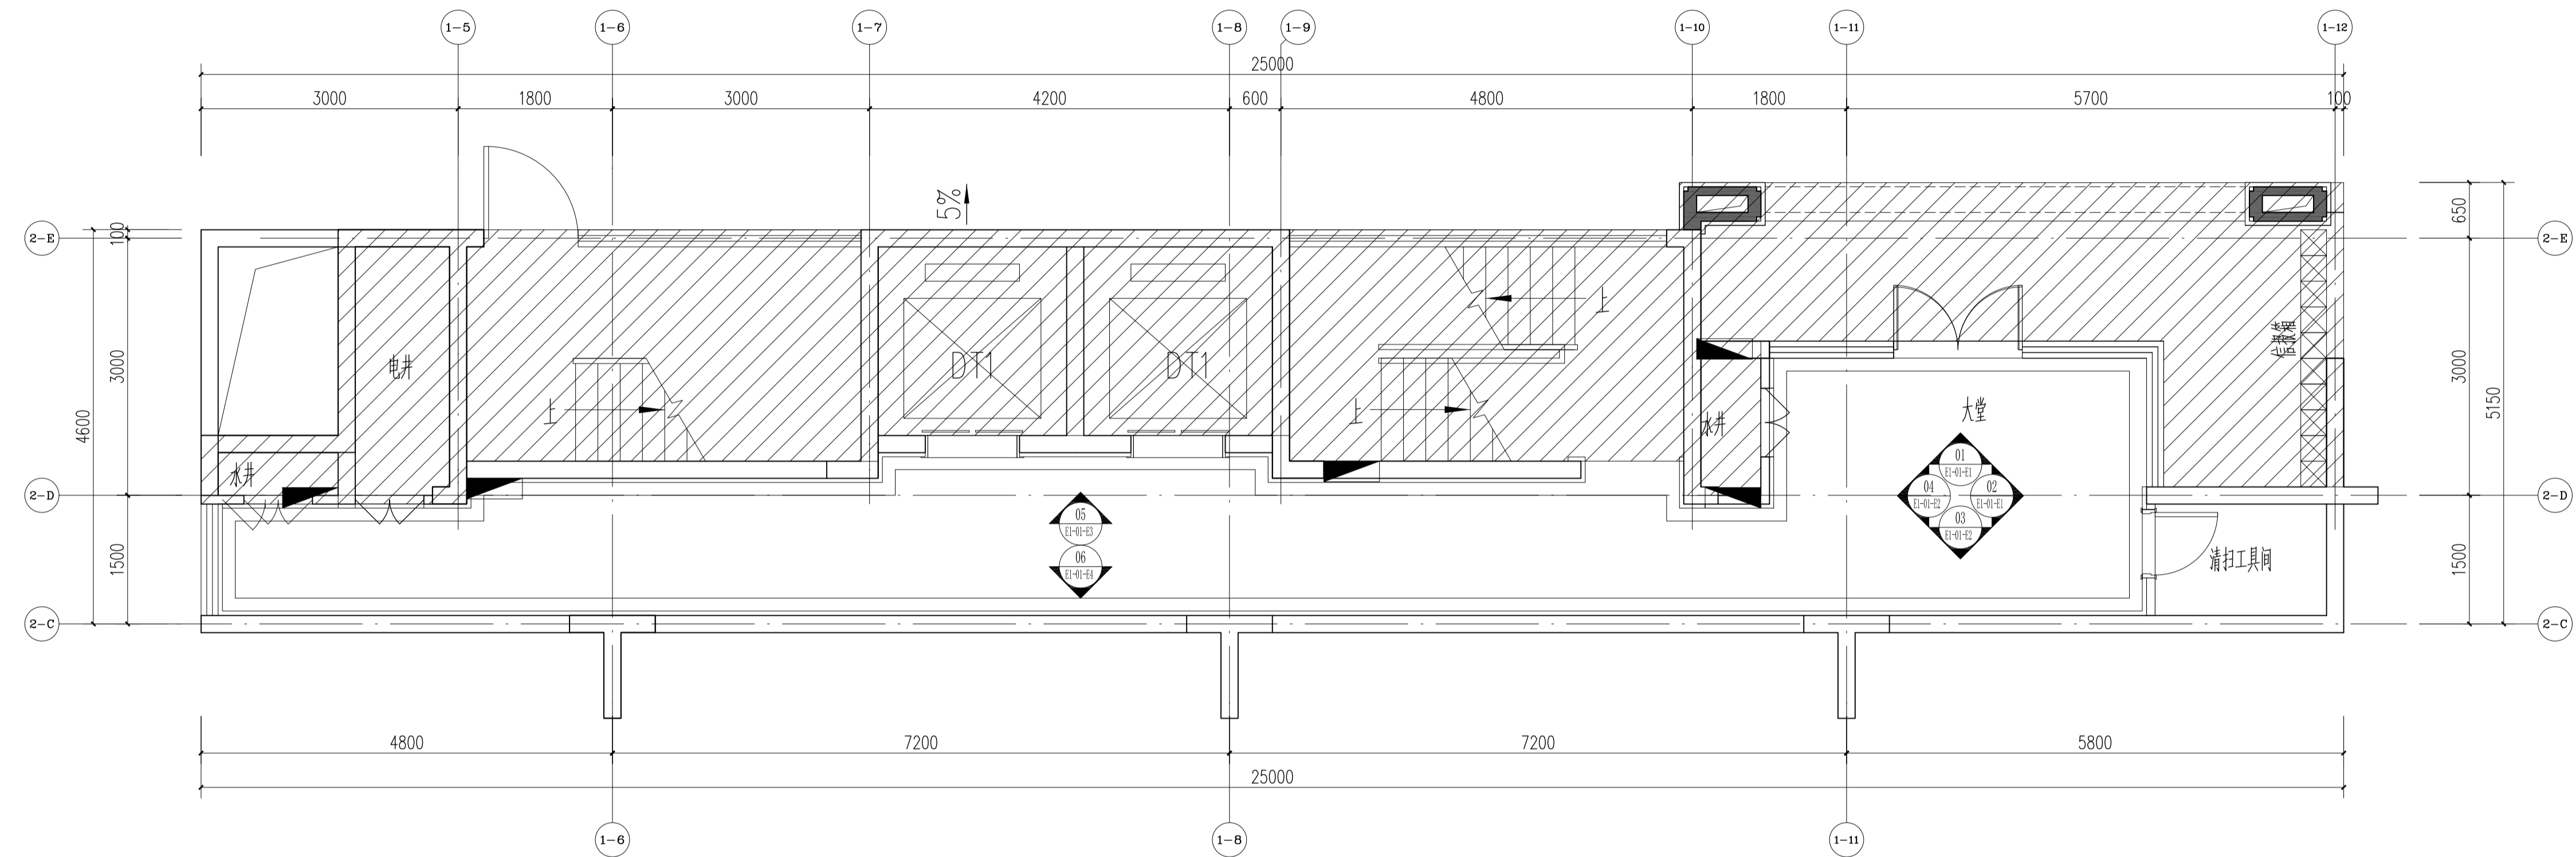

1#楼首层公共区平面布置图 1:50

平面示意

KEY PLAN

注册师章

STAMP OF REGISTERED

公司资质章

STAMP OF ARCHITECTURAL DESIGN

审 定	李明	
审 核	谢军	
项目负责	樊则森	
专业负责	陈勇峰	
校 对		
设 计	吴佩贤	
制 图	吴佩贤	
	印刷体	签 署
	PRINT	SIGNATURE

建设单位	珠海大横琴城市新中心 发展有限公司
建设地点	珠海市保税区生活北片区
工程名称	城市新中心保障房工程 (一期)
子项名称	精装修施工图
图 名	1#楼首层公共区平面布置图
图 号	P1-01-P1
版 次	1-02
日 期	2019.12.06
图 别	装 施
比 例	1:50

本图纸著作权及其他相关权益归中建科技集团有限公司 (CSCEC) 所有, 图中所有专有标志均受法律保护。
 本图及公司标志等不得复制或传播, 不得复制或传播, 不得复制或传播, 不得复制或传播, 不得复制或传播。
 This drawing is the property of CSCEC and is not to be reproduced or copied in whole or in part.
 It is only to be used for the project and site specifically identified herein and is not to be used on any other project.

其他
OTHER

装饰
DECORATED
景观
LANDSCAP
BIM
BM

电气
ELEC.
暖通
HVAC
给排水
GENERAL LAYOUT


建筑
ARCHIT.
结构
STRUCT.
给排水
PLUMBING

会 签
COORDINATION



中建科技集团有限公司

CHINA CONSTRUCTION SCIENCE & TECHNOLOGY GROUP CO.,LTD.
国家建筑工程甲级设计资质 A111118964
NATION FIRST-CLASS DESIGN LICENSE NO.A111118964

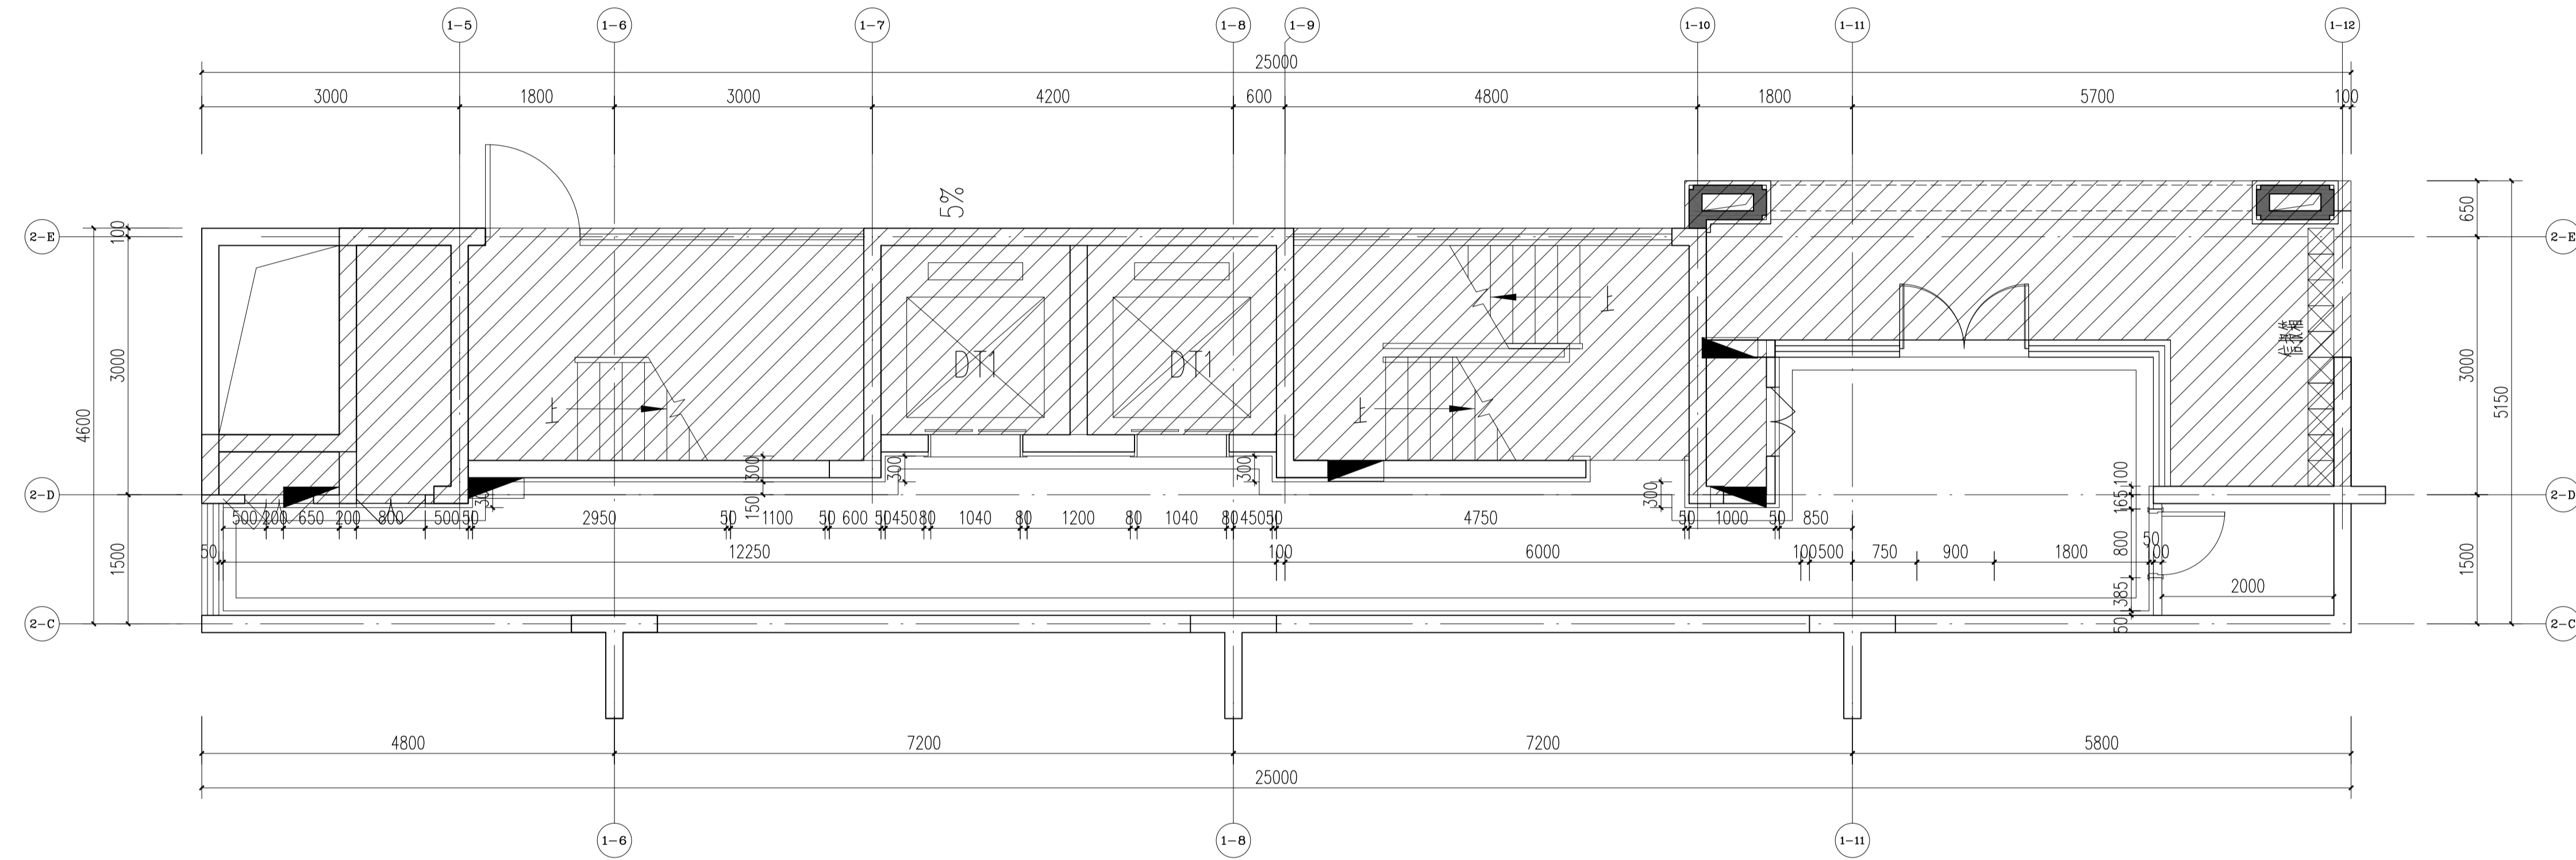

1#楼首层公共区隔墙定位图 1:50

平面示意

KEY PLAN

注册师章

STAMP OF REGISTERED

公司资质章

STAMP OF ARCHITECTURAL DESIGN

审 定	李明	
审 核	谢军	
项目负责	樊则森	
专业负责	陈勇峰	
校 对		
设 计	吴佩贤	
制 图	吴佩贤	
	印刷体	签 署
	PRINT	SIGNATURE

建设单位	珠海大横琴城市新中心 发展有限公司
建设地点	珠海市保税区生活北片区
工程名称	城市新中心保障房工程 (一期)
子项名称	精装修施工图
图 名	1#楼首层公共区隔墙定位图
图 号	PI-01-P2
版 次	1-02
日 期	2019.12.06
图 别	装 施
比 例	1:50

本图纸著作权及其他相关权益归中建科技集团有限公司 (CSCEC) 所有, 图中所有专有标志均受法律保护。
 本图及公司标志等不得复制或用于其他项目, 不得复制或用于其他项目, 不得复制或用于其他项目。
 This drawing is the property of CSCEC and is not to be reproduced or copied in whole or in part.
 It is only to be used for the project and site specifically identified herein and is not to be used on any other project.

其他
OTHER

装饰
DECORATED
景观
LANDSCAP
BIM
BM

电气
ELEC.
暖通
HVAC
总图
GENERAL LAYOUT


建筑
ARCHIT.
结构
STRUCT.
给排水
PLUMBING

会 签
COORDINATION



中建科技集团有限公司

CHINA CONSTRUCTION SCIENCE & TECHNOLOGY GROUP CO.,LTD.
国家建筑工程甲级设计资质 A111118964
NATION FIRST-CLASS DESIGN LICENSE NO.A111118964

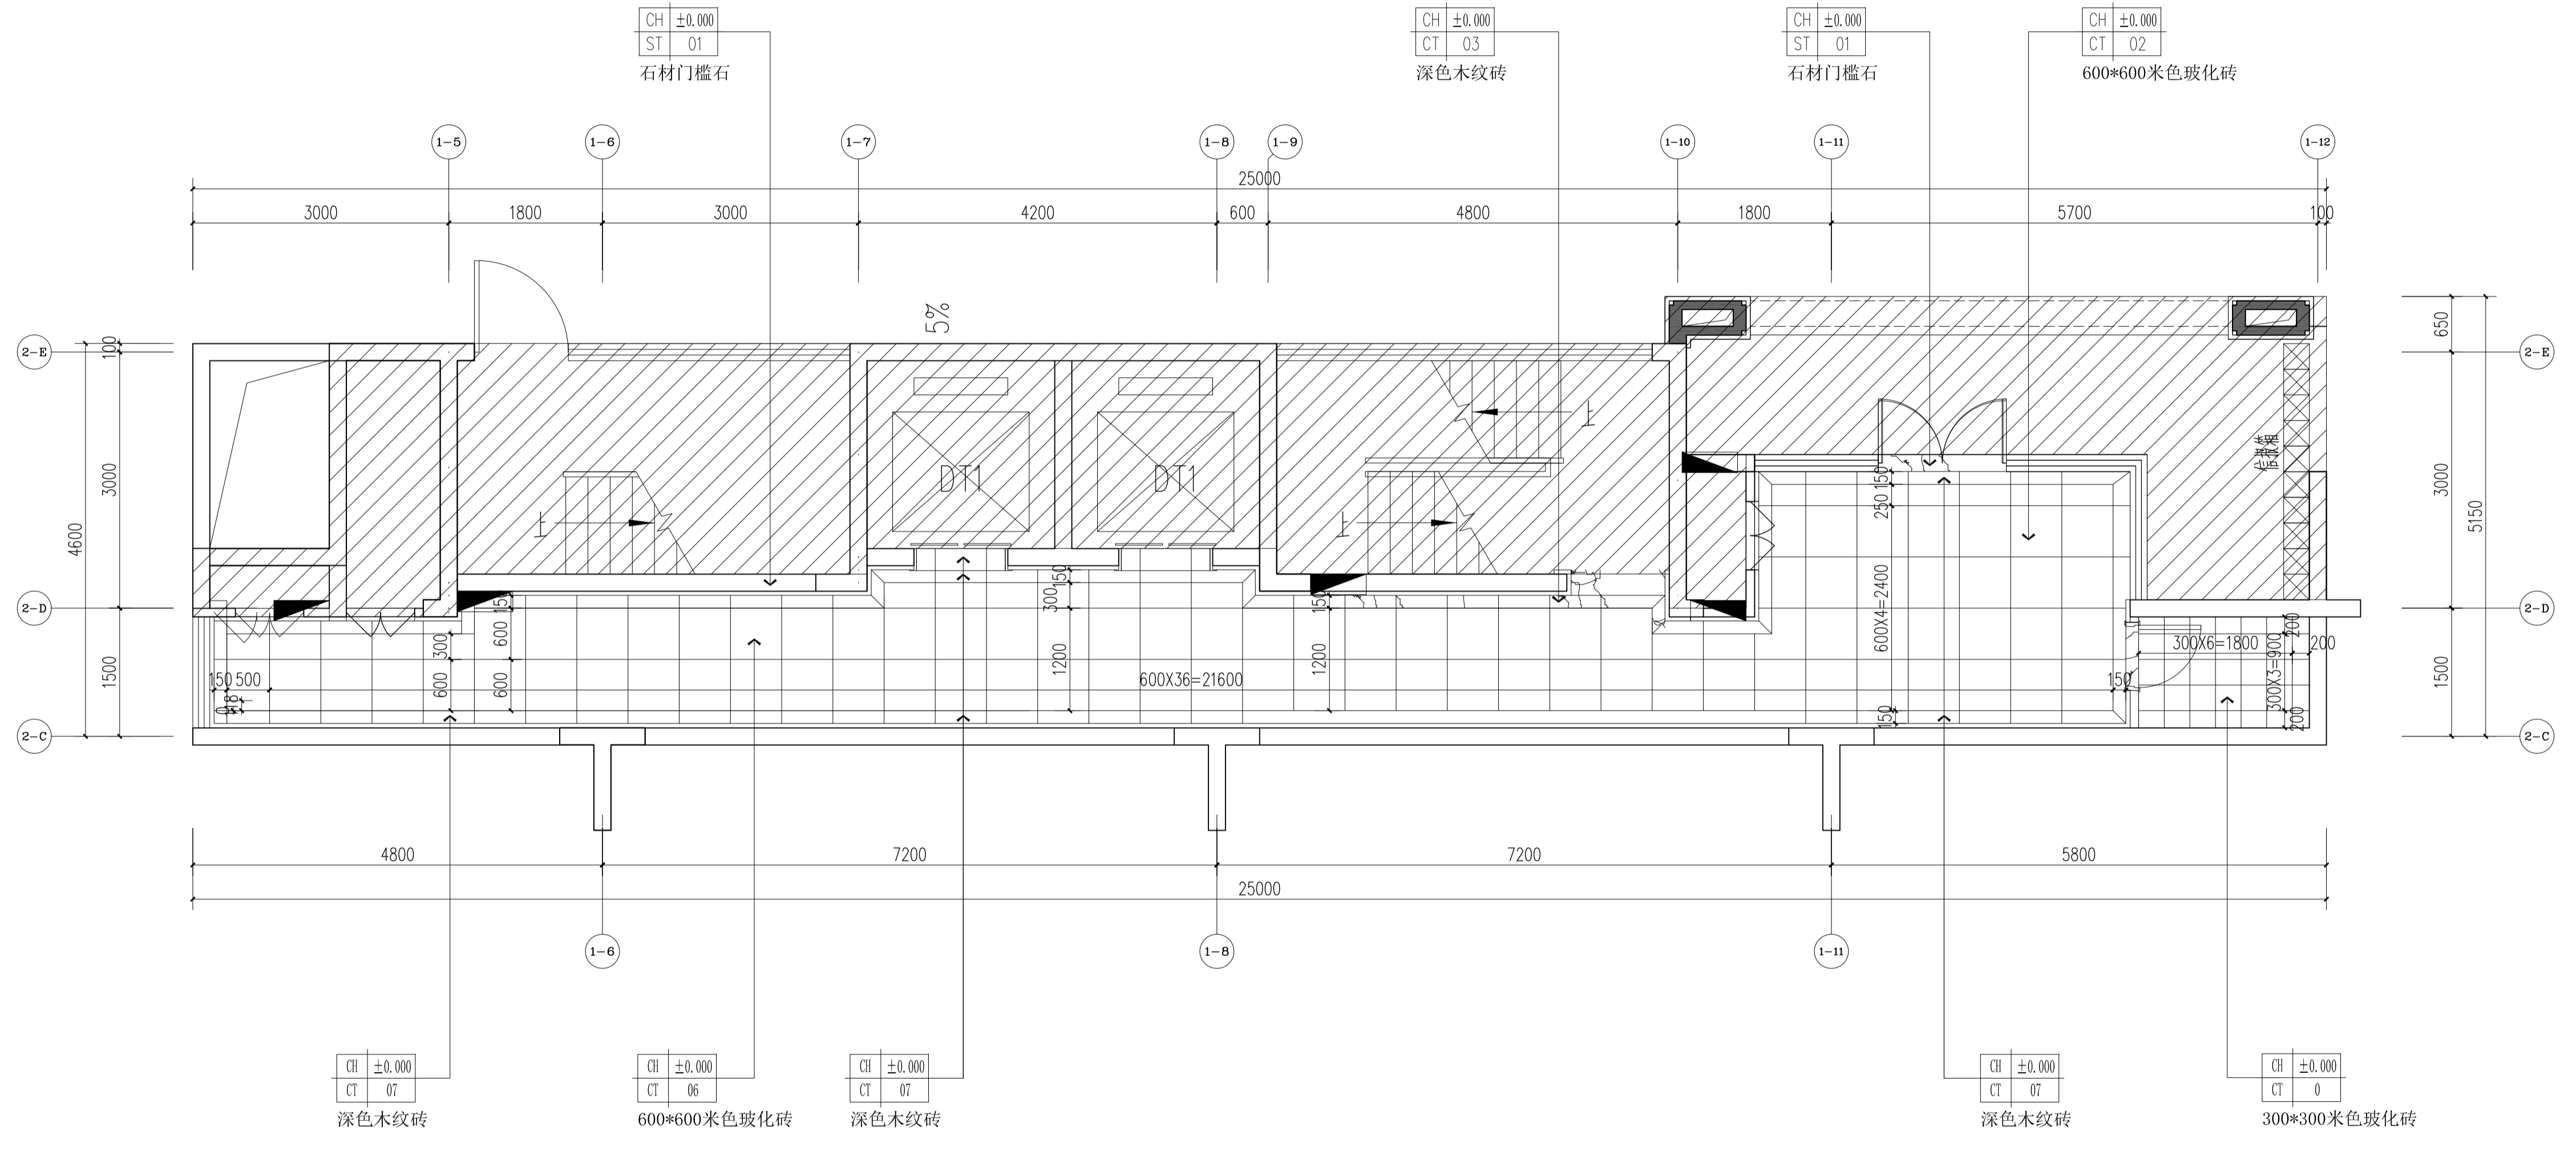

1#楼首层公共区地面铺装图 1:50

平面示意

KEY PLAN

注册印章

STAMP OF REGISTERED

公司资质章

STAMP OF ARCHITECTURAL DESIGN

审 定	李明	
审 核	谢军	
项目负责	樊则森	
专业负责	陈勇峰	
校 对		
设 计	吴佩贤	
制 图	吴佩贤	
	印刷体	签 署
		SIGNATURE

建设单位	珠海大横琴城市新中心 发展有限公司
建设地点	珠海市保税区生活北片区
工程名称	城市新中心保障房工程 (一期)
子项名称	精装修施工图
图 名	1#楼首层公共区地面铺装图
图 号	PI-01-P3
版 次	1-02
日 期	2019.12.06
图 别	装 施
比 例	1:50

本图纸著作权及其他相关权益归中建科技集团有限公司 (CSCEC) 所有, 图中所含内容均受法律保护。
 本图及公司资料中, 不得复制或传播, 违者必究。如有侵权, 本公司保留追究法律责任。
 This drawing is the property of CSCEC and is not to be reproduced or copied in whole or in part.
 It is only to be used for the project and site specifically identified herein and is not to be used on any other project.


其他
OTHER

装饰
DECORATED
景观
LANDSCAP
BIM
BM


电气
ELEC.
暖通
HVAC
给排水
GENERAL LAYOUT

建筑
ARCHIT.
结构
STRUCT.
给排水
PLUMBING

会 签
COORDINATION

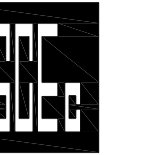

中建科技集团有限公司
CHINA CONSTRUCTION SCIENCE & TECHNOLOGY GROUP CO.,LTD.
国家建筑工程甲级设计资质 A111118964
NATION FIRST-CLASS DESIGN LICENSE NO.A111118964

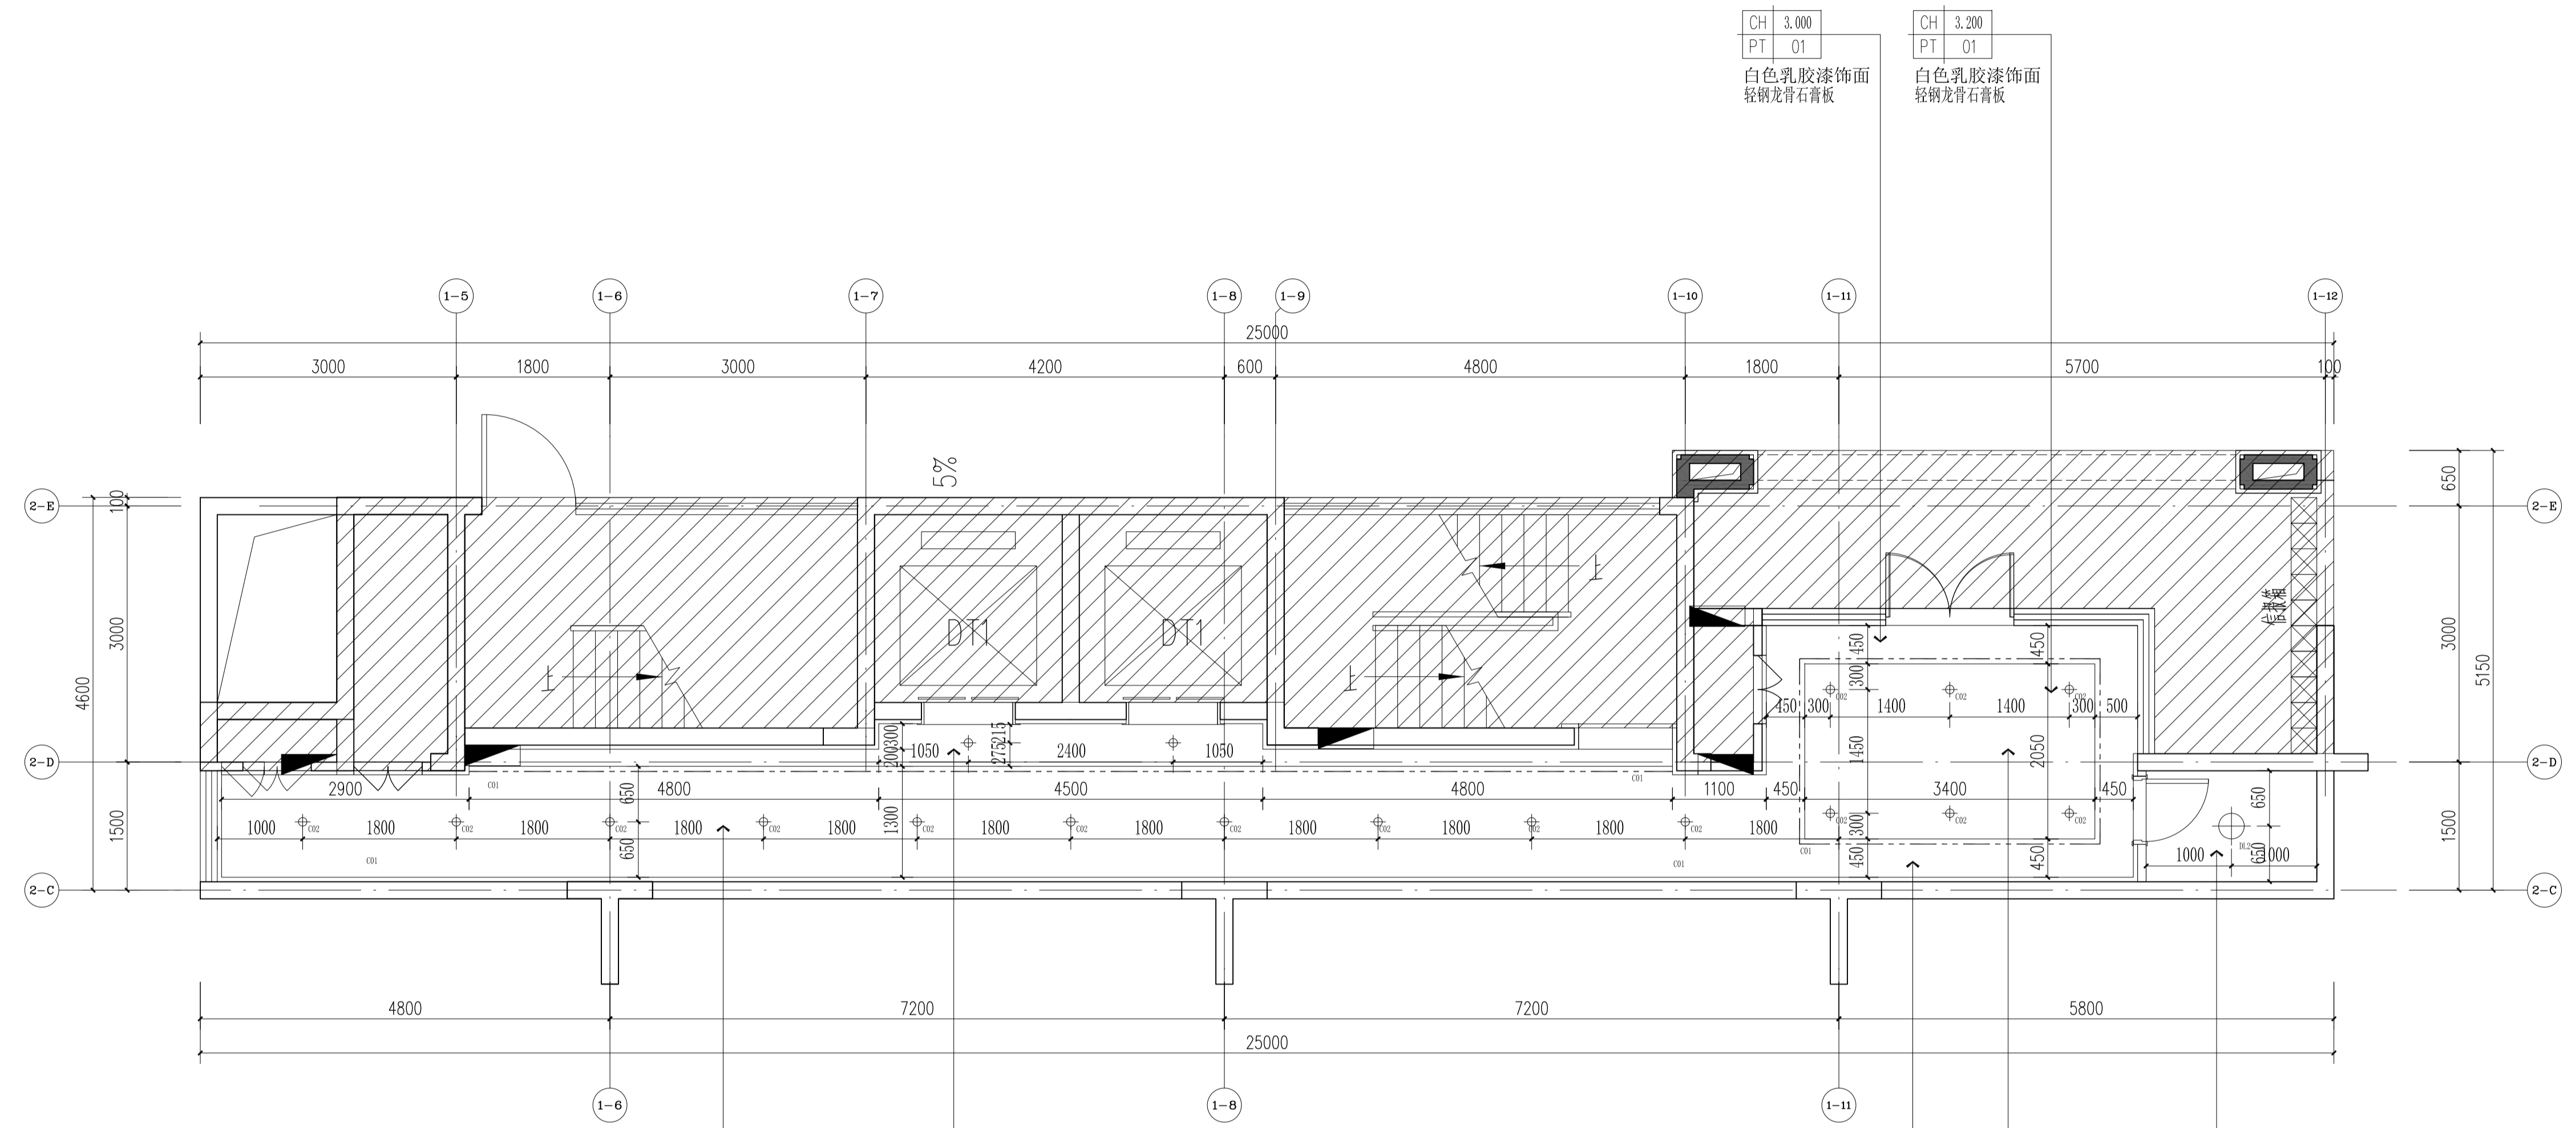

1#楼首层公共区天花造型图 1:50

序号	图例	名称	安装要求
01		双头应急灯	首层挂墙2.5m, 标准层天花下0.5m
02		单头疏散指示灯	嵌墙, 0.3米
03		安全出口灯	挂墙, 门上0.1米
04		地面插座	地板内安装
05		双头疏散指示灯	嵌墙, 0.3米
06		300W红外高清半球摄像头	吸顶
07		紧急按钮开关	嵌墙, 1.4米
08		电铃	
09		可视对讲主机	嵌墙, 1.4米
10		无线电子巡更器	挂墙, 底部距1.4米

本图纸著作权及其其他相关权益归中建科技集团有限公司 (CSCEC) 所有, 图中所有专有信息均受法律保护, 未经本公司书面许可, 不得复制或传播。本图纸及其内容均受国家相关法律法规保护, 未经许可, 不得复制或传播。凡在本公司范围内, 未经许可, 不得复制或传播。本图纸及其内容均受国家相关法律法规保护, 未经许可, 不得复制或传播。凡在本公司范围内, 未经许可, 不得复制或传播。It is only to be used for the project and site specifically identified herein and is not to be used on any other project.

其他
OTHER

装饰
DECORATED
LANDSCAP
BIM

电气
ELEC.
HVAC
GENERAL LAYOUT

建筑
ARCHIT.
STRUCT.
PLUMBING

会签
COORDINATION

平面示意
KEY PLAN

注册师章
STAMP OF REGISTERED


公司资质章
STAMP OF ARCHITECTURAL DESIGN

审 定	李明	
审 核	谢军	
项目负责	樊则森	
专业负责	陈勇峰	
校 对		
设 计	吴佩贤	
制 图	吴佩贤	
	印刷体	签 署

建设单位	珠海大横琴城市新中心发展有限公司
建设地点	珠海市保税区生活北片区
工程名称	城市新中心保障房工程(一期)
子项名称	精装修施工图
图 名	1#楼首层公共区天花造型图
图 号	PI-01-P4
版 次	1-02
日 期	2019.12.06
图 别	装饰
比 例	1:50



中建科技集团有限公司
CHINA CONSTRUCTION SCIENCE
& TECHNOLOGY GROUP CO.,LTD.
国家建筑工程甲级设计资质 A111118964
NATION FIRST-CLASS DESIGN LICENSE NO.A111118964

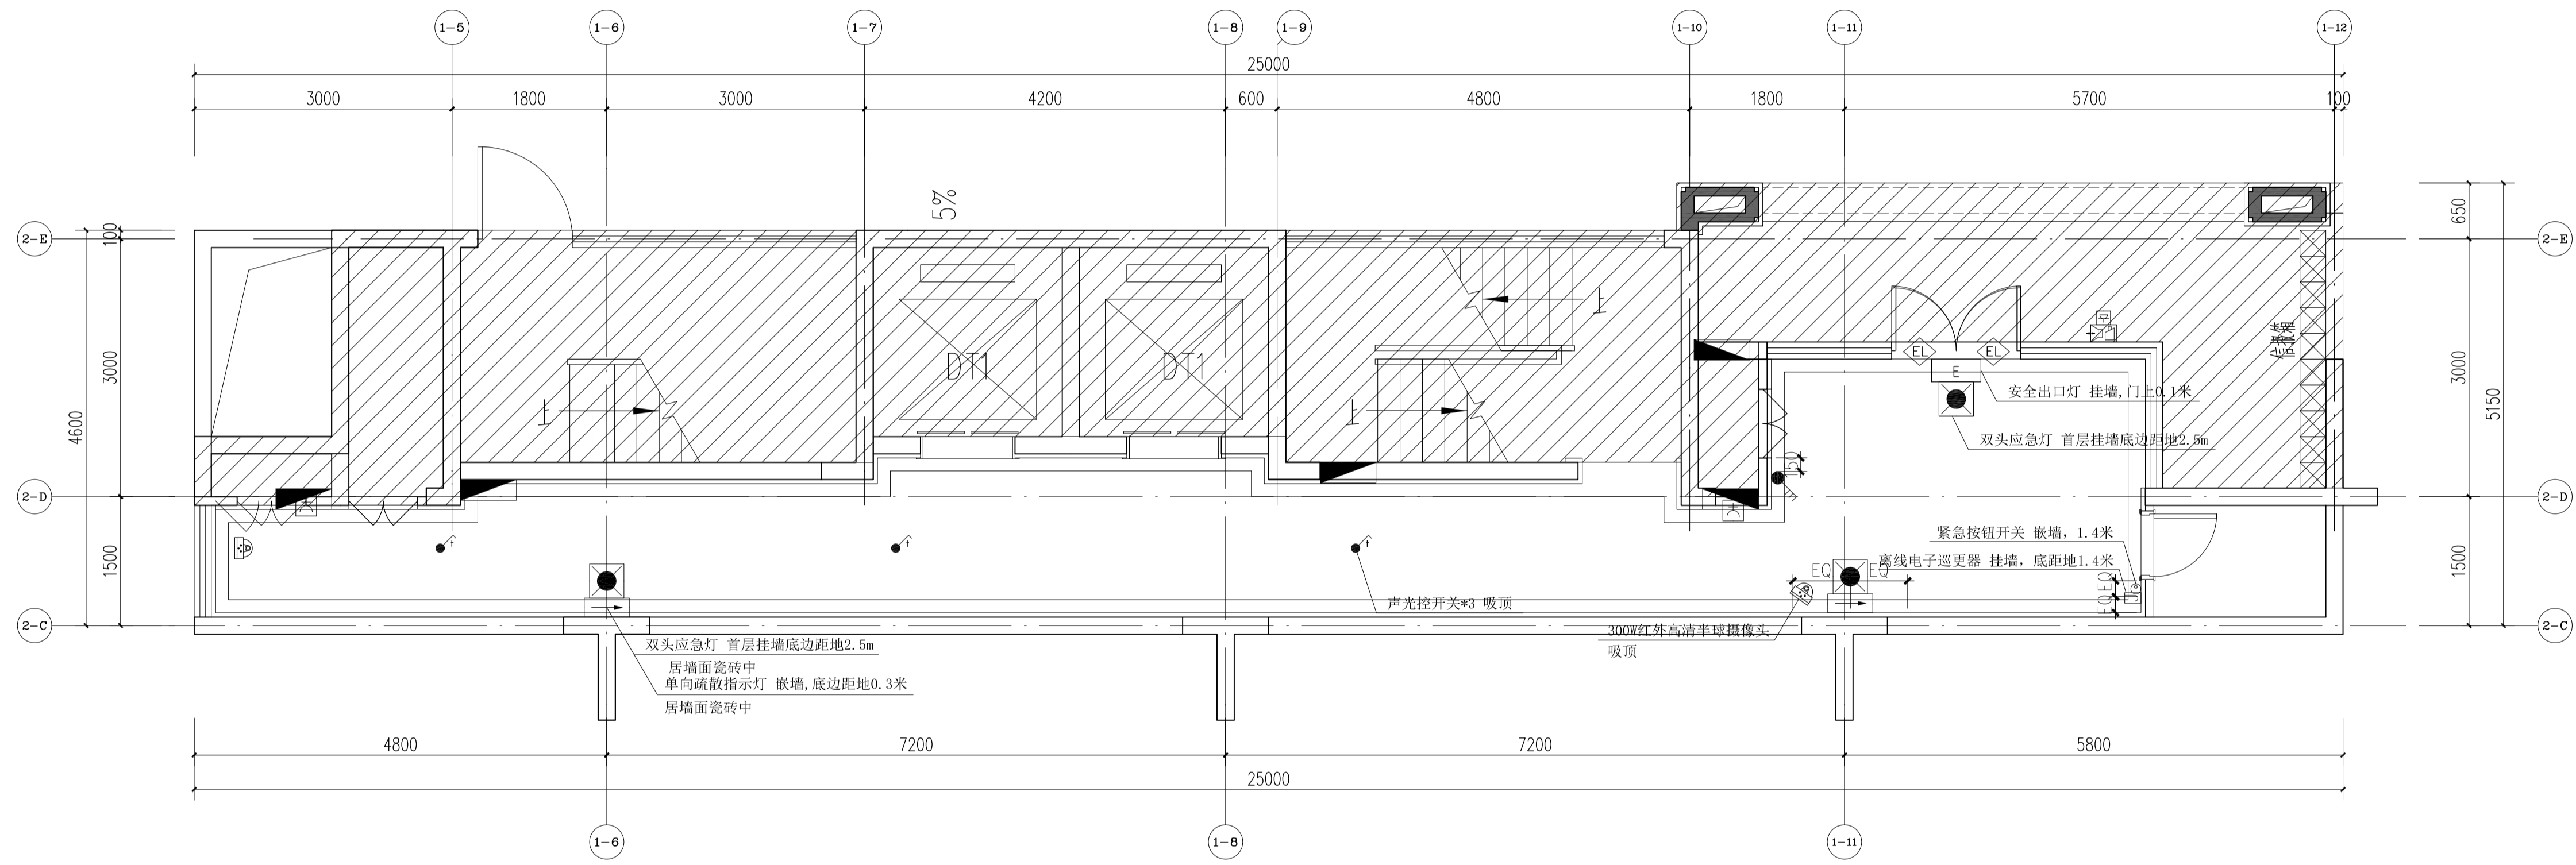

1#楼首层公共区机电点位图 1:50

天花图例:

序号	图例	名称	安装要求
01	☉	双头应急灯	首层挂墙2.5m, 标准层天花下0.5m
02	☐	单头疏散指示灯	嵌墙, 0.3米
03	⏏	安全出口灯	挂墙, 门上0.1米
04	⏏	地面插座	地板内安装
05	☐	双向疏散指示灯	嵌墙, 0.3米
06	📹	300W红外高清半球摄像头	吸顶
07	⊙	紧急按钮开关	嵌墙, 1.4米
08	🔑	电控锁	
09	🗣️	可视对讲主机	嵌墙, 1.4米
10	📡	无线电子巡更器	挂墙, 底距地1.4米

本图纸著作权及其其他相关权益均归中建科技集团有限公司 (CSCEC) 所有, 图中所有专有技术或知识产权, 未经本公司书面许可, 不得复制或传播。如有侵权, 本公司保留追究法律责任。 (本图纸为甲方所有, 乙方不得复制或传播。如有侵权, 乙方保留追究法律责任。)
This drawing is the property of CSCEC and is not to be reproduced or copied in whole or in part.
It is only to be used for the project and site specifically identified herein and is not to be used on any other project.

其他 OTHER
装饰 DECORATED LANDSCAPING BIM
电气 ELEC. HVAC 暖通
建筑 ARCHIT. 结构 STRUCT. 给排水 PLUMBING
会签 COORDINATION

平面示意
KEY PLAN

注册印章
STAMP OF REGISTERED

公司资质章
STAMP OF ARCHITECTURAL DESIGN

审 定	李明	
审 核	谢军	
项目负责	樊则森	
专业负责	陈勇峰	
校 对		
设 计	吴佩贤	
制 图	吴佩贤	
	印刷体	签 署
		SIGNATURE

建设单位	珠海大横琴城市新中心发展有限公司
建设地点	珠海市保税区生活北片区
工程名称	城市新中心保障房工程 (一期)
子项名称	精装修施工图
图 名	1#楼首层公共区机电点位图
图 号	PI-01-P5
版 次	1-02
日 期	2019.12.06
图 别	装 施
比 例	1:50



中建科技集团有限公司

CHINA CONSTRUCTION SCIENCE & TECHNOLOGY GROUP CO.,LTD.

国家建筑工程甲级设计资质 A111118964
NATION FIRST-CLASS DESIGN LICENSE NO A111118964


平面示意
KEY PLAN

注册师章
STAMP OF REGISTERED


公司资质章
STAMP OF ARCHITECTURAL DESIGN

审定 APPROVED BY	李明	
审核 EXAMINED BY	谢军	
项目负责 CAPTAIN	樊则森	
专业负责 CHIEF ENGL.	陈勇锋	
校对 CHECKED BY	吴佩贤	
设计 DESIGNED BY	吴佩贤	
制图 DRAWN BY	吴佩贤	
	印刷体 PRINT	签署 SIGNATURE

建设单位 CLIENT	珠海大横琴城市新中心 发展有限公司	
建设地点 SITE	珠海市保税区生活北片区	
工程名称 PROJECT	城市新中心保障房工程 (一期)	
子项-单体名称 SUBPROJECT-UNIT	精装修施工图	
图名 TITLE	1#楼首层公共区立面图1	
图号 DRAWING No.	E1-01-E1	
版次 EDITION No.	1-02	日期 DATE
图别 DRAWING TYPE	装施	比例 SCALE
		1:30

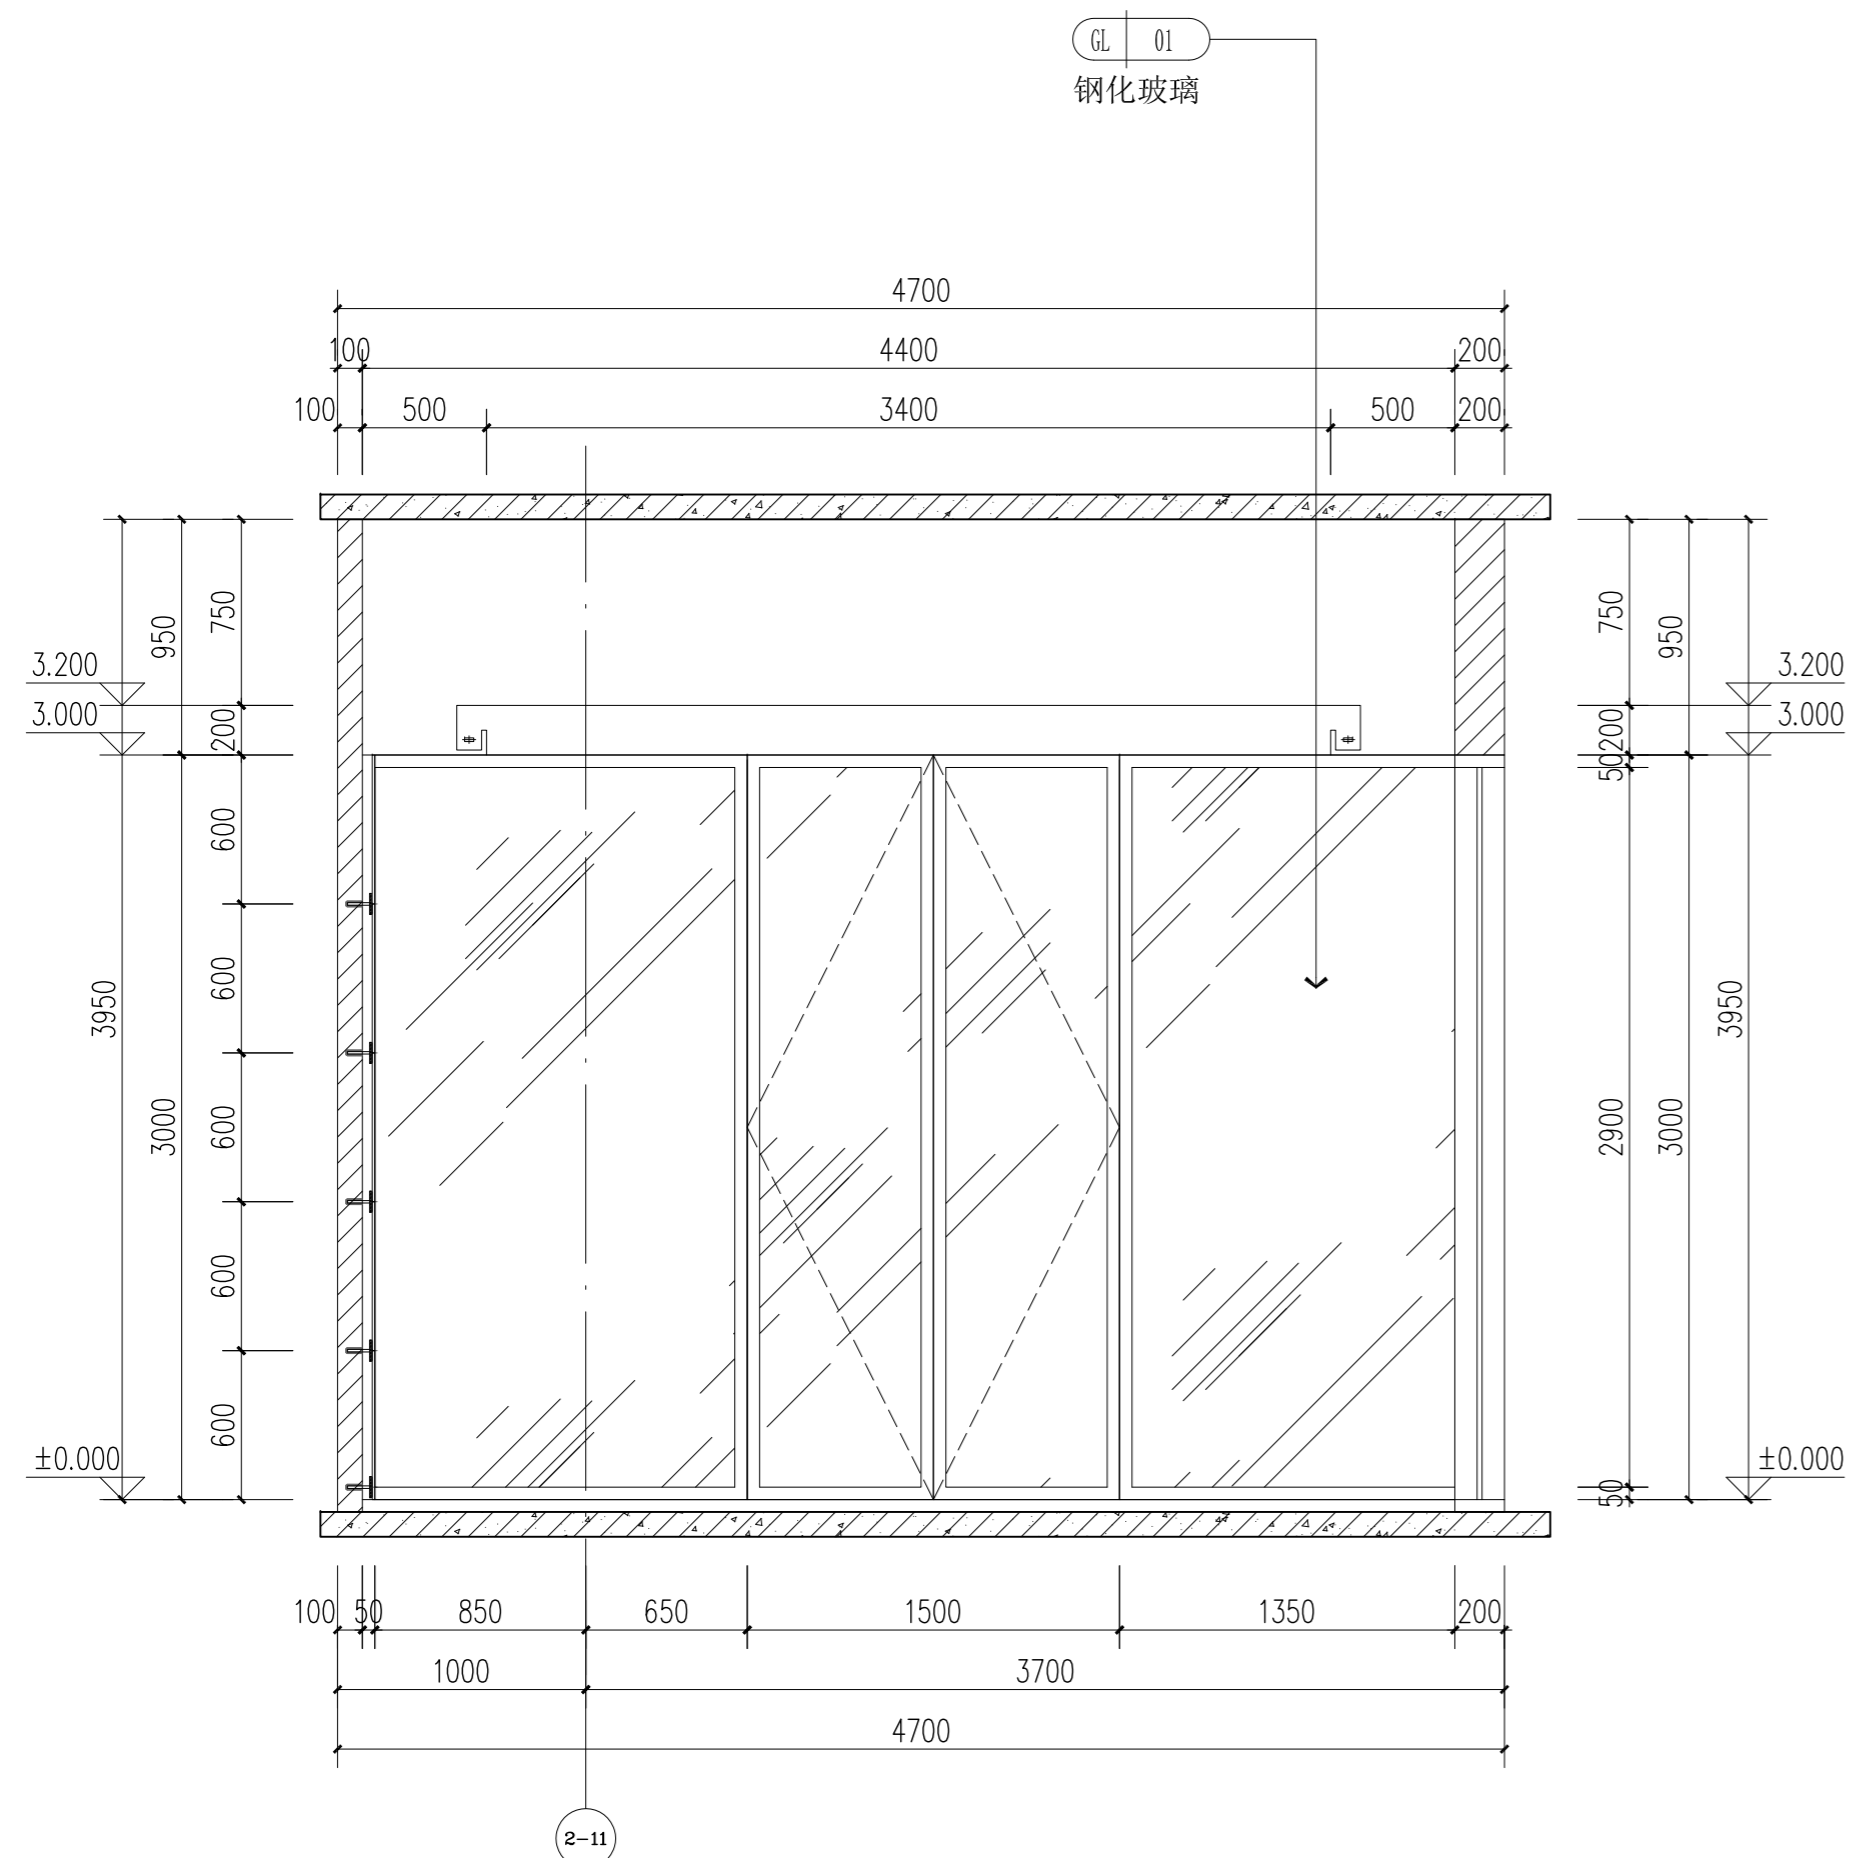

1#楼首层公共区1立面图 1:30

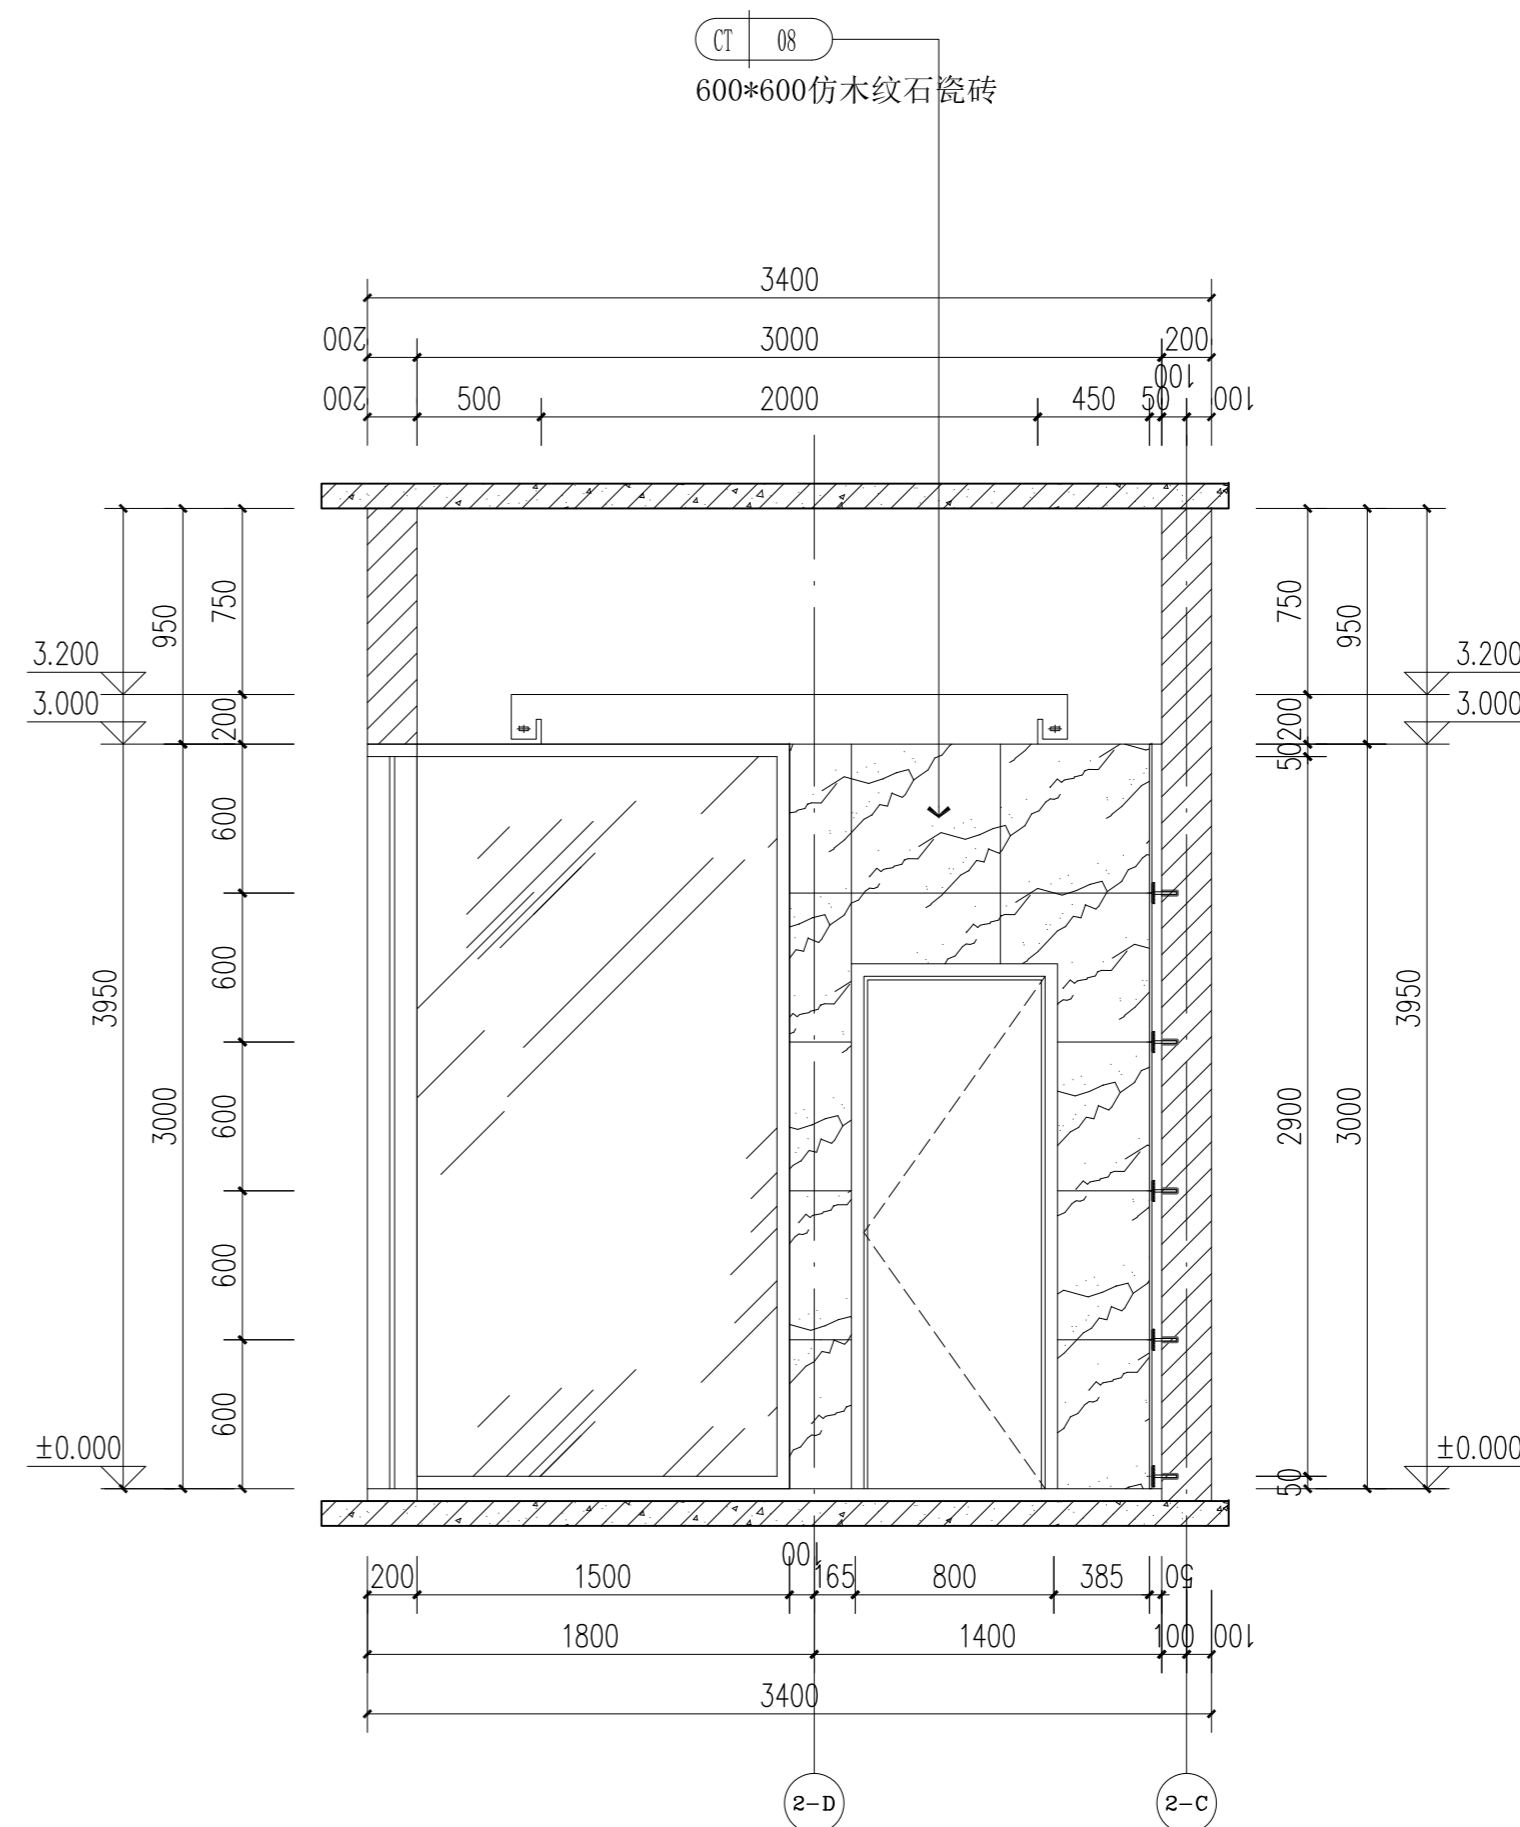

1#楼首层公共区2立面图 1:30

其他
OTHER

装饰
DECORATED
景观观
LANDSCAP
BIM
BIM

电气
ELEC.
暖通
HVAC
总图
GENERAL LAYOUT

建筑
ARCHIT.
结构
STRUCT.
给排水
PLUMBING

会签
COORDINATION

本图纸的著作权及其他相关权益属中建科技集团有限公司 (CSCEC) 所有, 图中所含的专有技术应予保密。
未经本公司书面许可, 不得复制或在本图或任何第三方(本公司与客户另有约定的, 从其约定)。
This drawing is the property of CSCEC and is not to be reproduced or copied in whole or in part.
It is only to be used for the project and site specifically identified herein and is not to be used on any other project.



中建科技集团有限公司

CHINA CONSTRUCTION SCIENCE & TECHNOLOGY GROUP CO.,LTD.

国家建筑工程甲级设计资质 A111118964
NATION FIRST-CLASS DESIGN LICENSE NO A111118964

平面示意
KEY PLAN

注册师章
STAMP OF REGISTERED

公司资质章
STAMP OF ARCHITECTURAL DESIGN

审定 李明

审核 谢军

项目负责 樊则森

专业负责 陈勇峰

校对 吴佩贤

设计 吴佩贤

制图 吴佩贤

印刷体 吴佩贤

签署 吴佩贤

建设单位 珠海大横琴城市新中心
发展有限公司

建设地点 珠海市保税区生活北片区

工程名称 城市新中心保障房工程
(一期)

子项-单体名称 精装修施工图

图名 1#楼首层公共区立面图2


图号 E1-01-E2

版次 1-02 日期 2019.12.06


图别 装施 比例 1:30

CT 08
600*600仿木纹石瓷砖

CT 08
600*600仿木纹石瓷砖

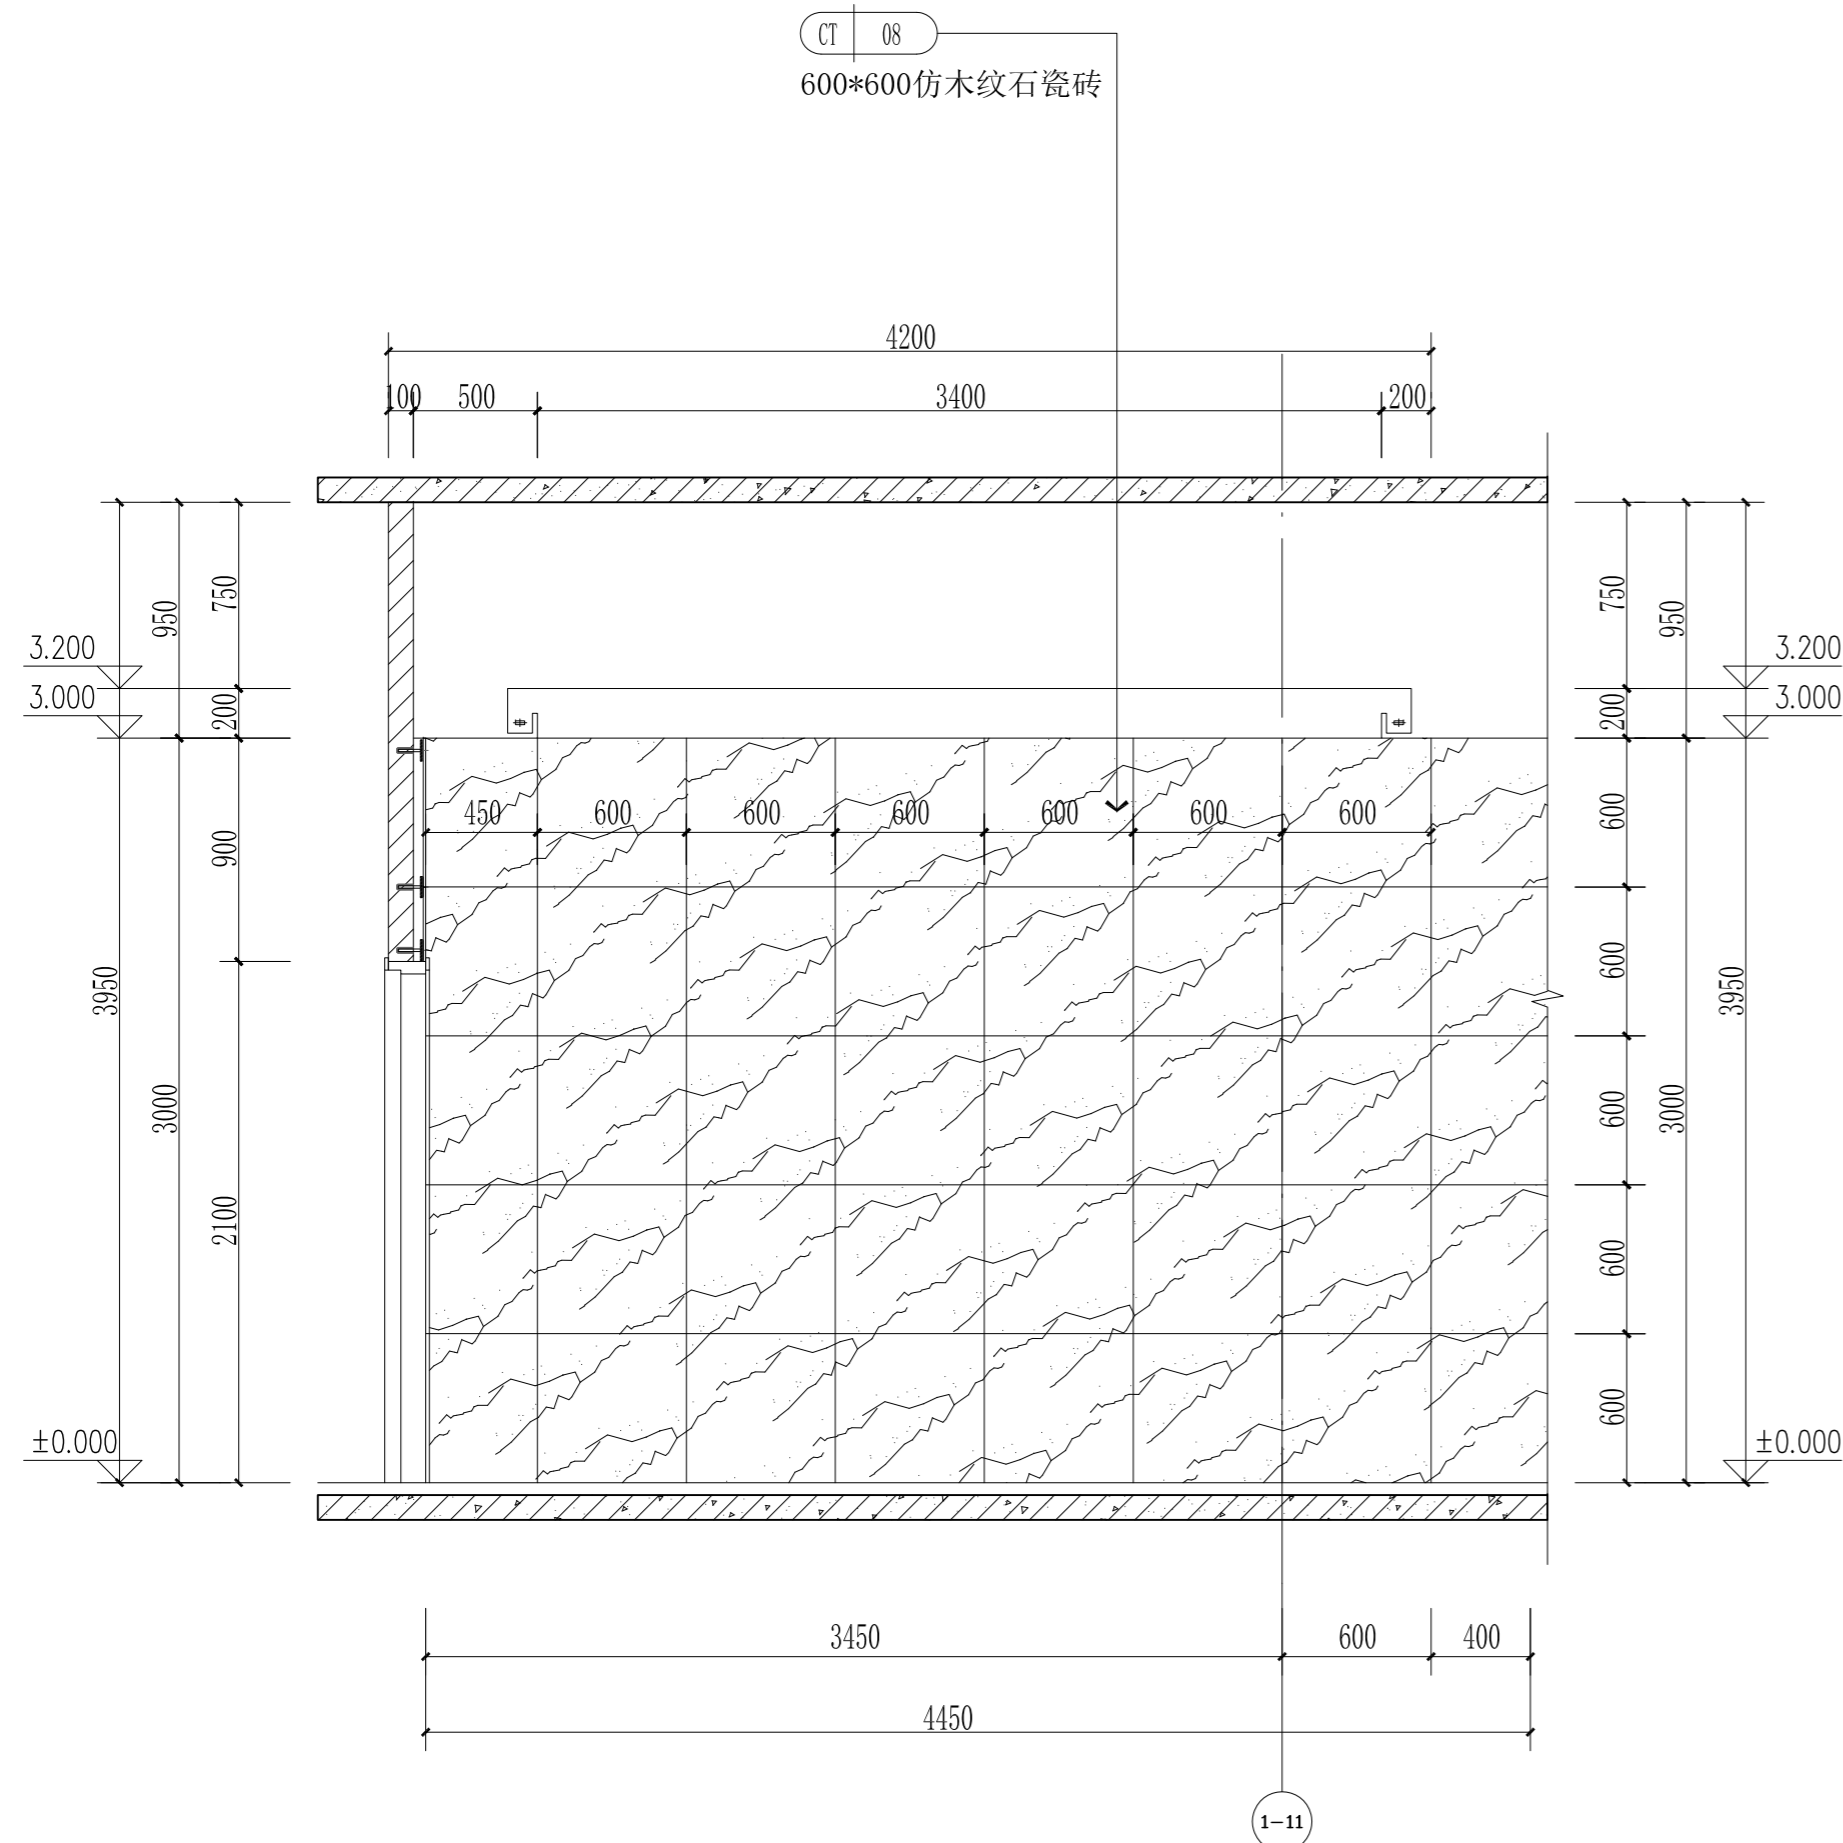

1#楼首层公共区3立面图 1:30

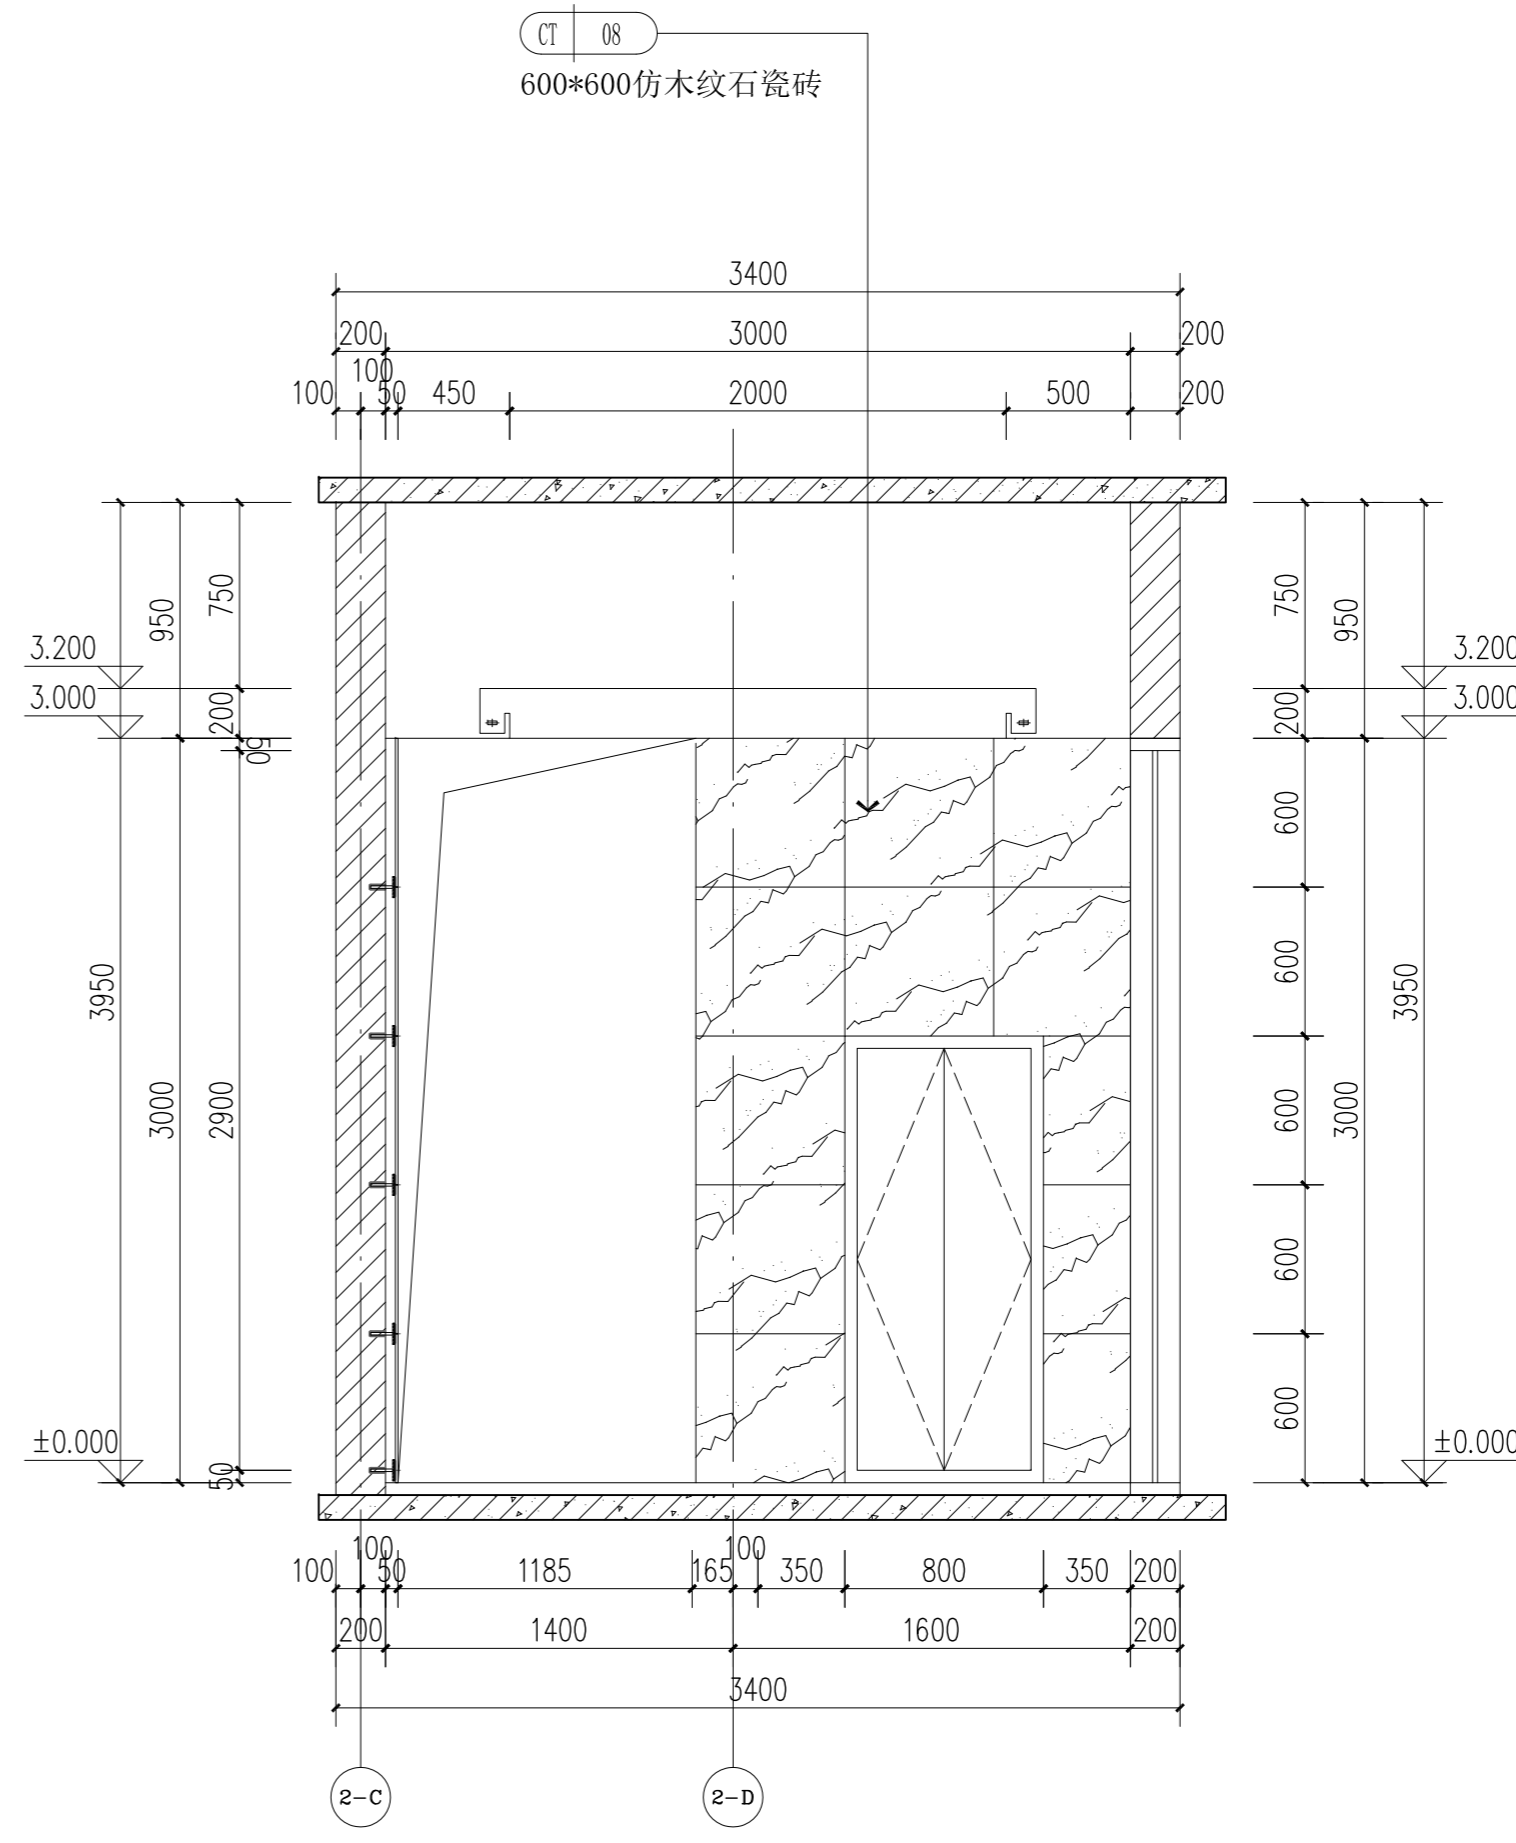

1#楼首层公共区4立面图 1:30

本图纸的著作权及其他相关权益属中建科技集团有限公司 (CSCEC) 所有, 图中所含的专有技术应予保密。
未经本公司书面许可, 不得复制或本图或将其内容提供给或露给任何第三方 (本公司与客户另有约定的, 从其约定)。
This drawing is the property of CSCEC and is not to be reproduced or copied in whole or in part.
It is only to be used for the project and site specifically identified herein and is not to be used on any other project.

其他
OTHER

装饰
DECORATED
景观
LANDSCAP
BIM
BIM

电气
ELEC.
暖通
HVAC
总图
GENERAL LAYOUT

建筑
ARCHIT.
结构
STRUCT.
给排水
PLUMBING

会签
COORDINATION

其他
OTHER


装饰
DECORATED
景观
LANDSCAP
BIM
BIM

电气
ELEC.
暖通
HVAC
总图
GENERAL LAYOUT


建筑
ARCHIT.
结构
STRUCT.
给排水
PLUMBING

会签
COORDINATION

本图纸的著作权及其他相关权益属中建科技集团有限公司 (CSCEC) 所有, 图中所含的专指权益予保留。
未经本公司书面许可, 不得复制或在本图或任何第三方(本公司与客户另有约定的, 从其约定)。
It is only to be used for the project and site specifically identified herein and is not to be used on any other project.

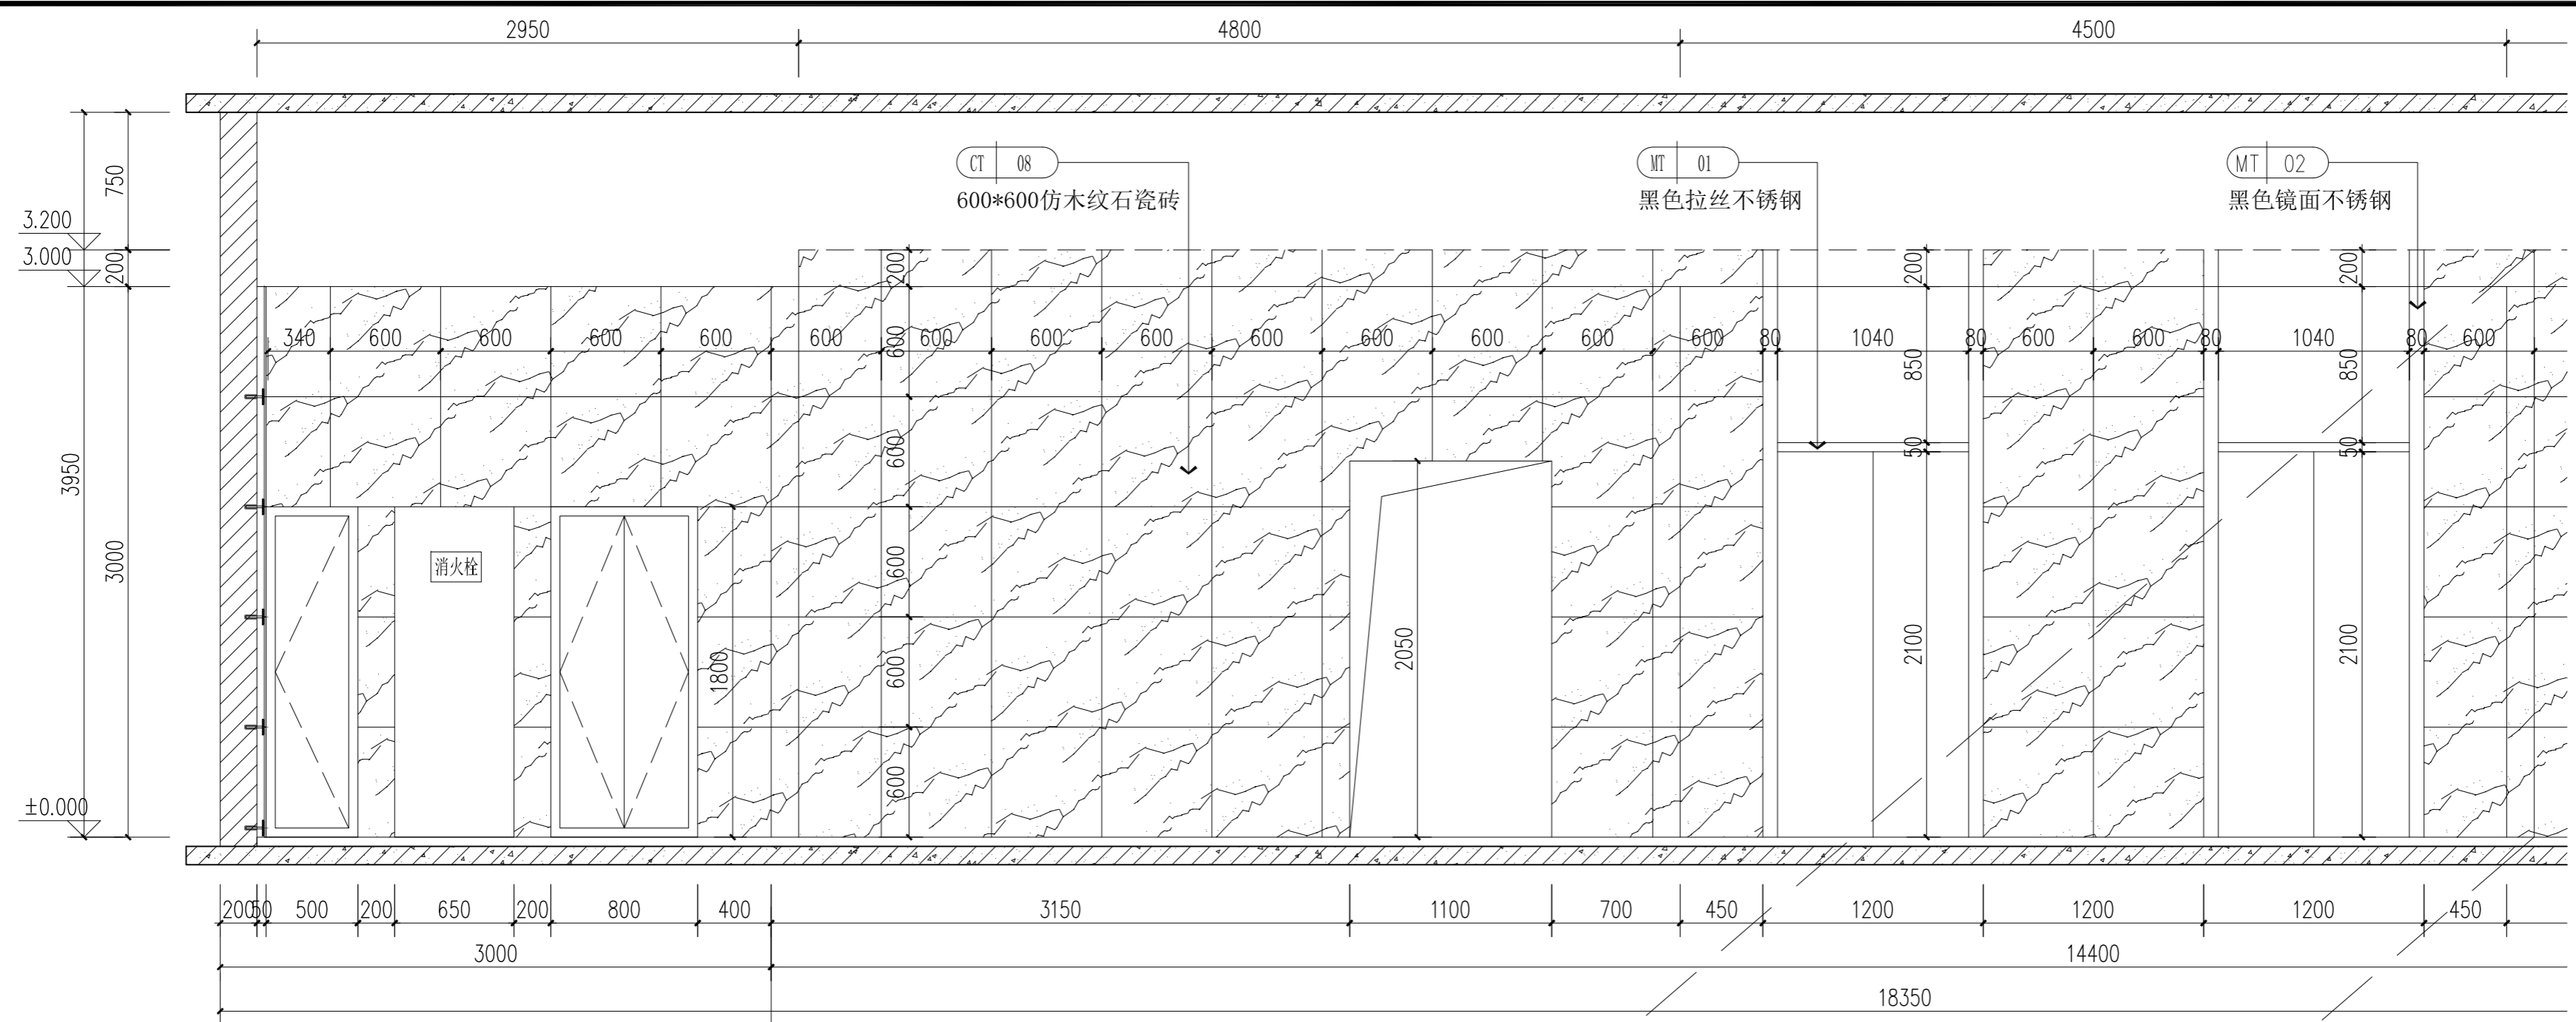

1#楼首层公共区5立面图 1:30

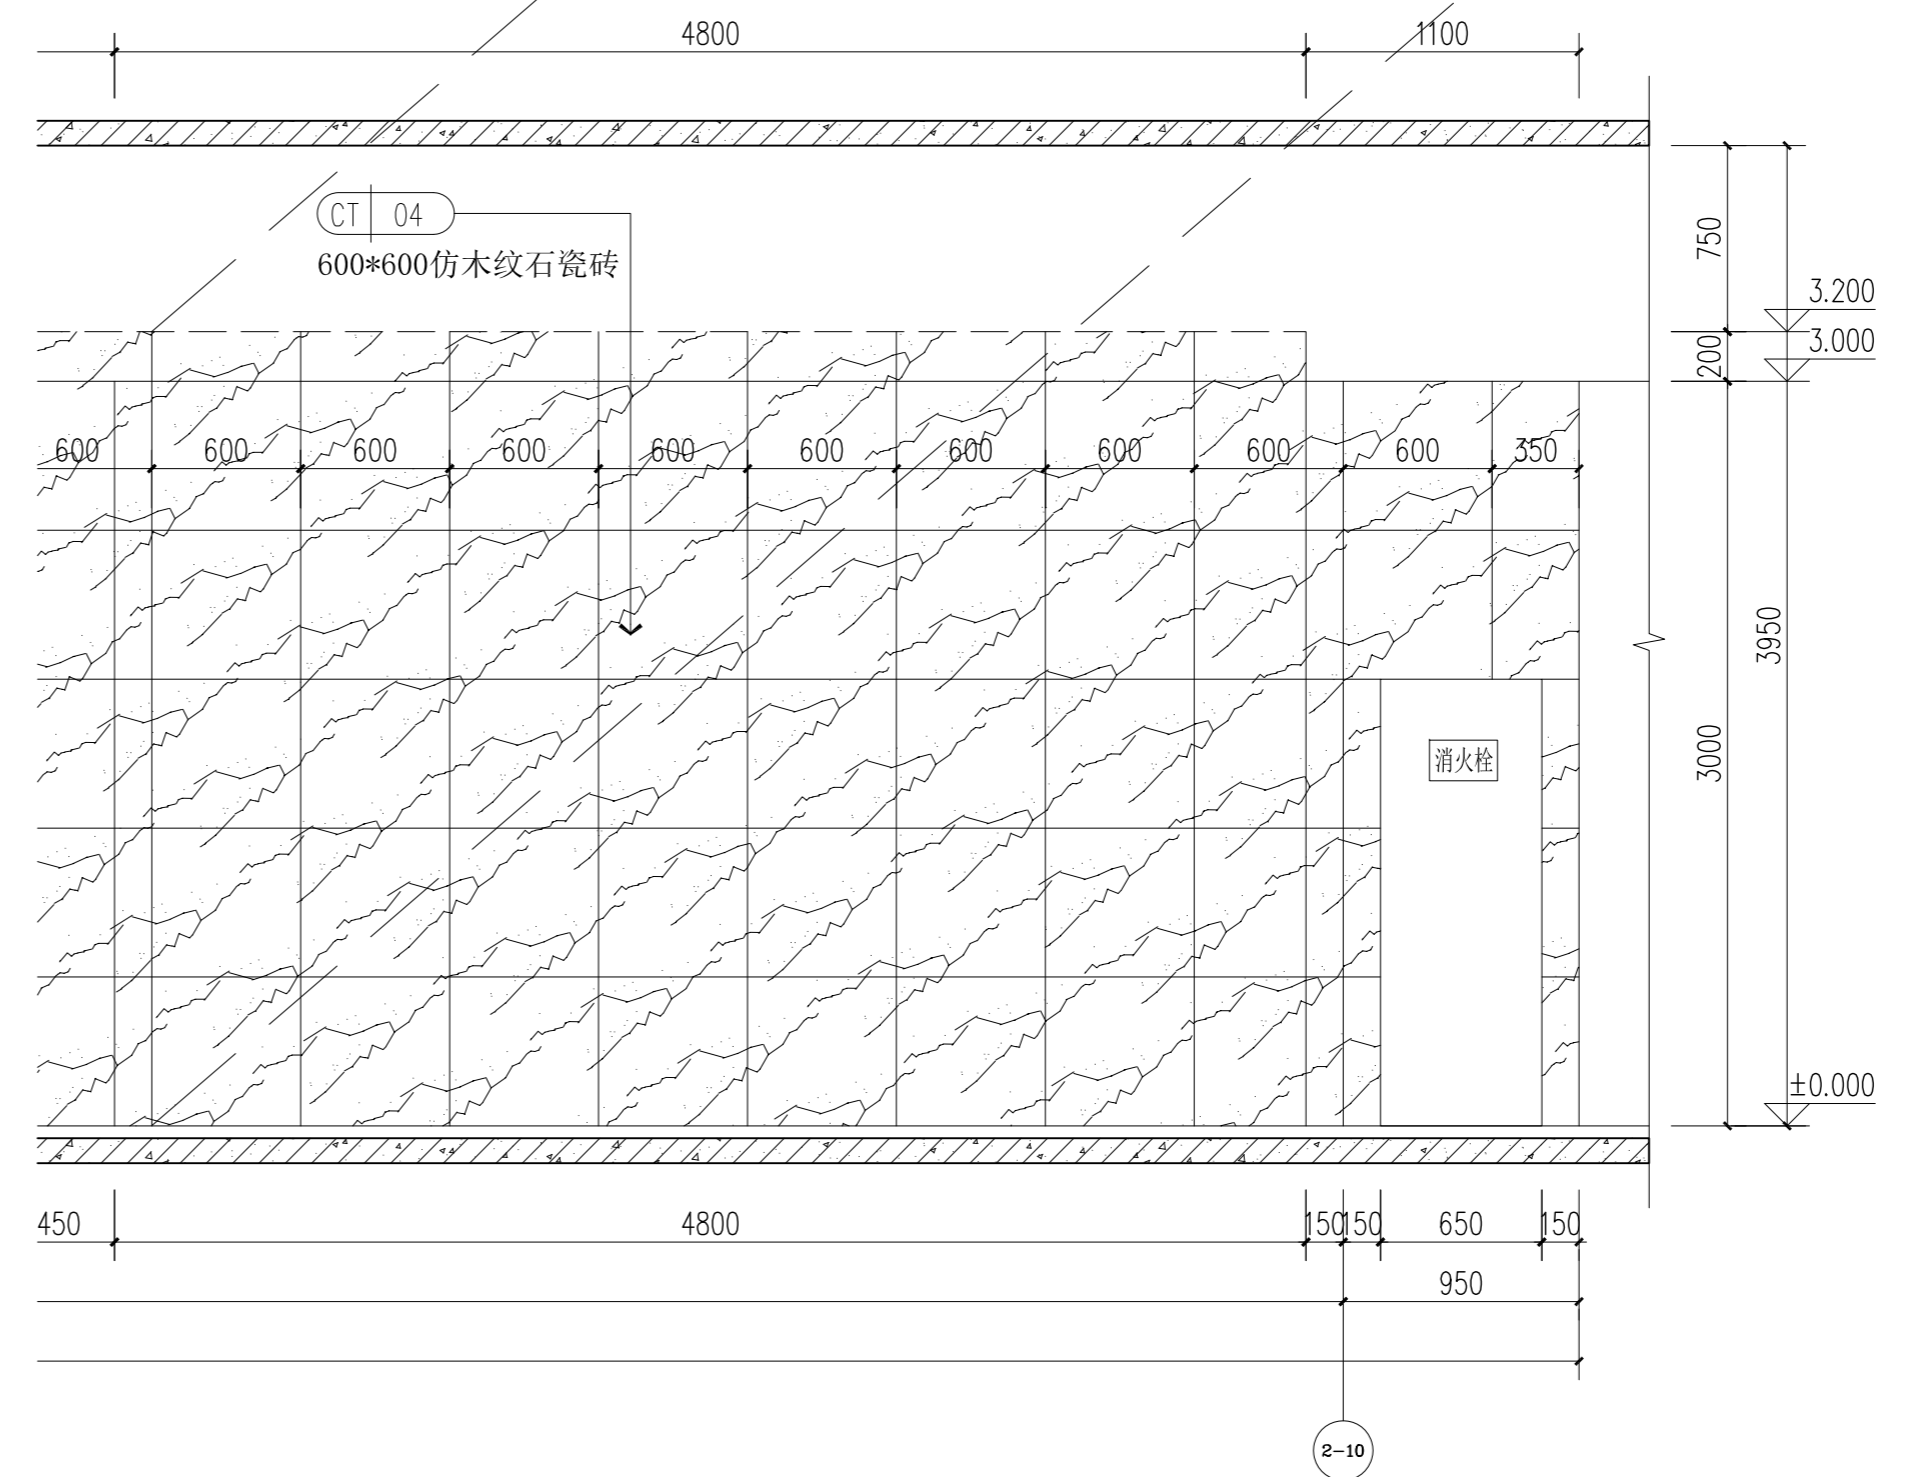

中建科技集团有限公司
CHINA CONSTRUCTION SCIENCE & TECHNOLOGY GROUP CO.,LTD.
国家建筑工程甲级设计资质 A111118964
NATION FIRST-CLASS DESIGN LICENSE NO A111118964

平面示意
KEY PLAN



注册师章
STAMP OF REGISTERED

公司资质章
STAMP OF ARCHITECTURAL DESIGN


审定 APPROVED BY	李明	
审核 EXAMINED BY	谢军	
项目负责 CAPTAIN	樊则森	
专业负责 CHIEF ENGL.	陈勇峰	
校对 CHECKED BY	吴佩贤	
设计 DESIGNED BY	吴佩贤	
制图 DRAWN BY	吴佩贤	
	印刷体 PRINT	签署 SIGNATURE

建设单位 CLIENT	珠海大横琴城市新中心 发展有限公司		
建设地点 SITE	珠海市保税区生活北片区		
工程名称 PROJECT	城市新中心保障房工程 (一期)		
子项-单体名称 SUBPROJECT-UNIT	精装修施工图		
图名 TITLE	1#楼首层公共区立面图3		
图号 DRAWING No.	E1-01-E3		
版次 EDITION No.	1-02	日期 DATE	2019.12.06
图别 DRAWING TYPE	装施	比例 SCALE	1:30

其他 OTHER	
装饰 DECORATED	景观 LANDSCAP
电气 ELEC.	暖通 HVAC
建筑 ARCHIT.	结构 STRUCT.
	给排水 PLUMBING
	总图 GENERAL LAYOUT
	BIM
	BIM
会签 COORDINATION	
本图纸的著作权及其他相关权益属中建科技集团有限公司 (CSCEC) 所有, 图中所含的专指权益予保留。 This drawing is the property of CSCEC and is not to be reproduced or copied in whole or in part. It is only to be used for the project and site specifically identified herein and is not to be used on any other project.	

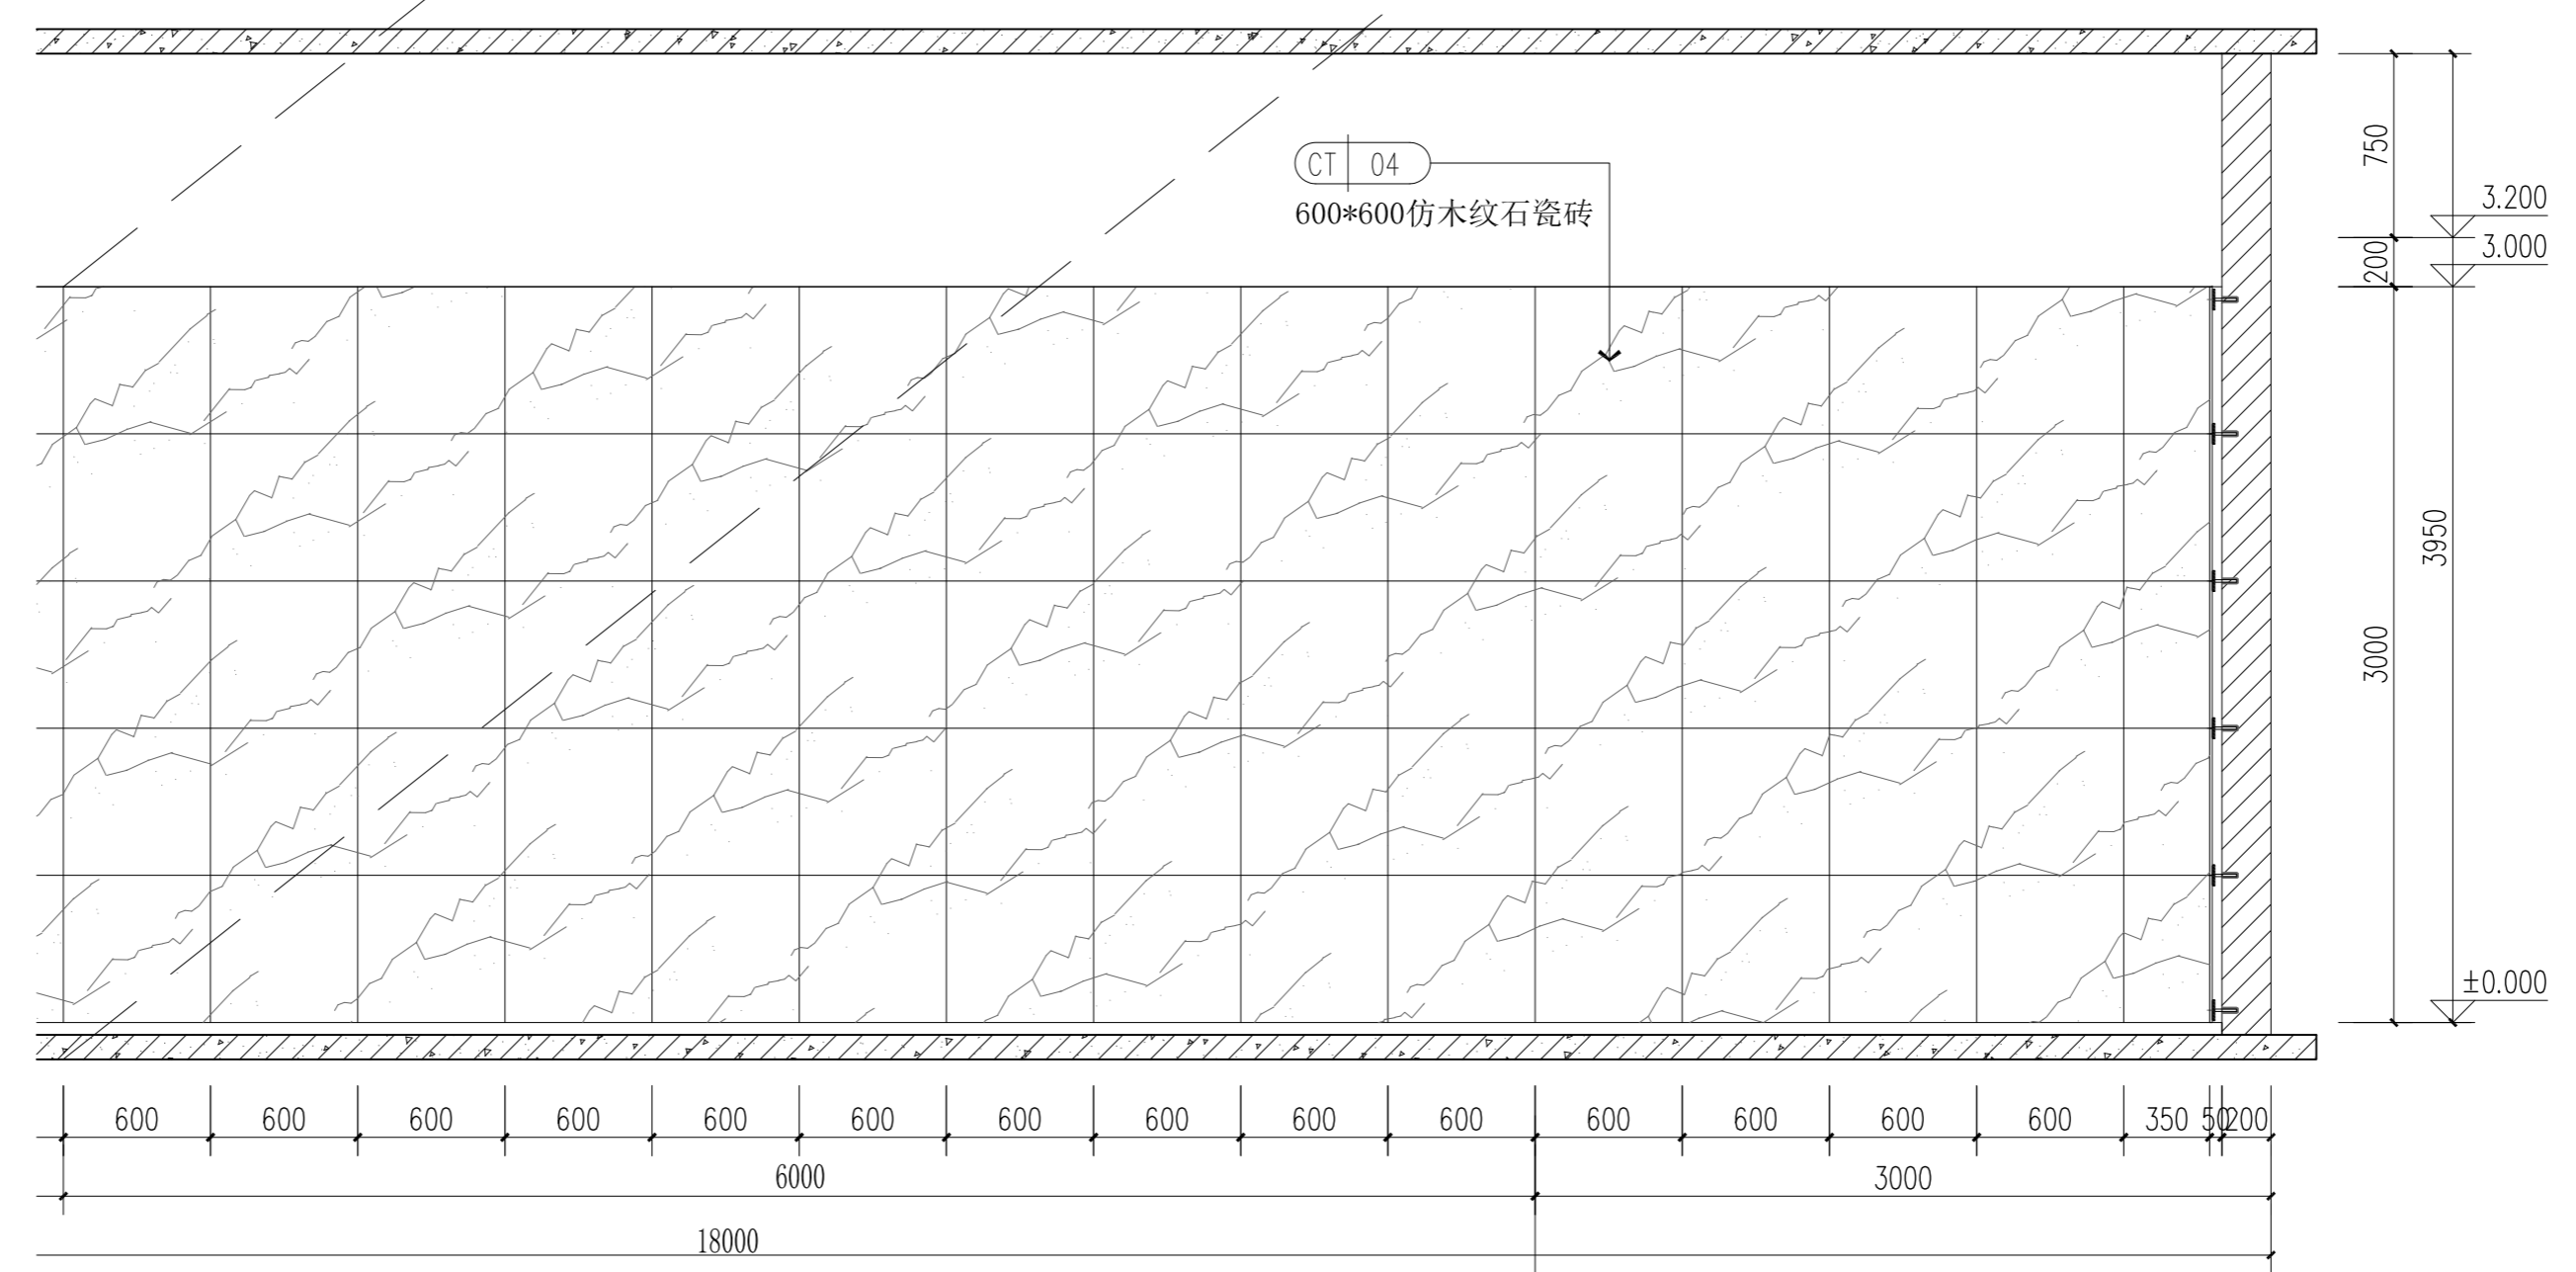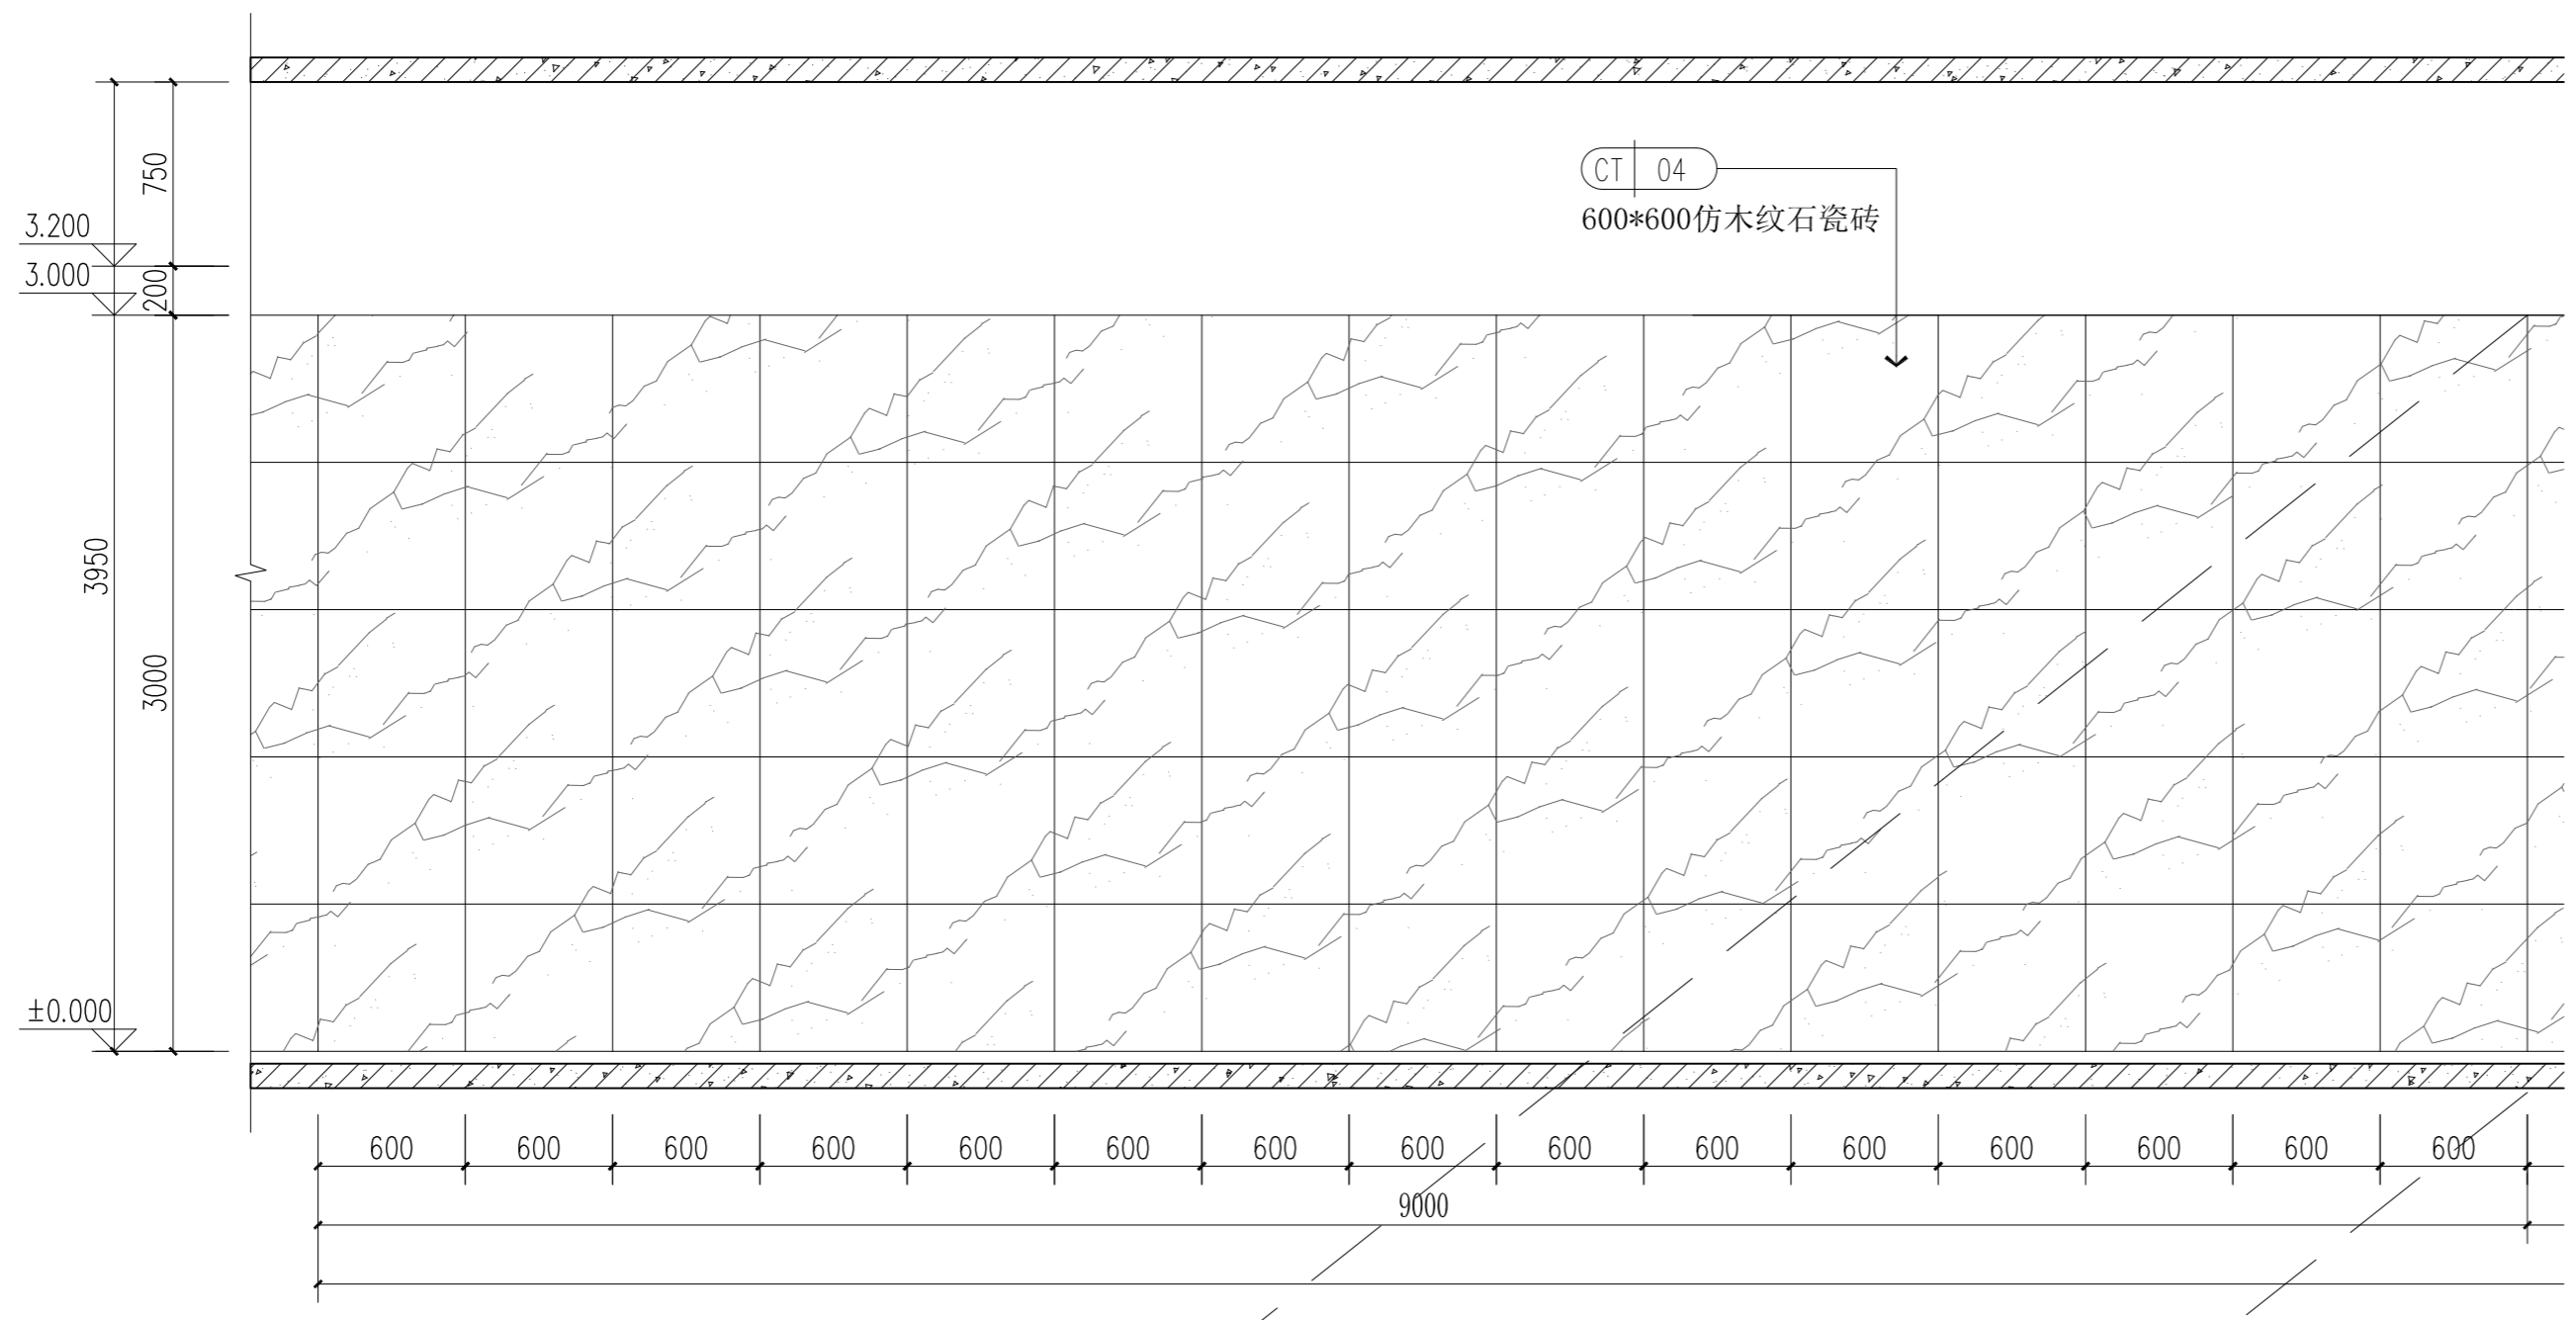

1#楼首层公共区6立面图 1:30

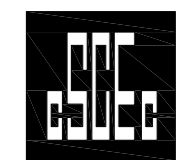


中建科技集团有限公司
 CHINA CONSTRUCTION SCIENCE
 & TECHNOLOGY GROUP CO.,LTD.
 国家建筑工程甲级设计资质 A111118964
 NATION FIRST-CLASS DESIGN LICENSE NO A111118964

平面示意 KEY PLAN	
注册师章 STAMP OF REGISTERED	
公司资质章 STAMP OF ARCHITECTURAL DESIGN	


审定 APPROVED BY	李明	
审核 EXAMINED BY	谢军	
项目负责 CAPTAIN	樊则森	
专业负责 CHIEF ENGR.	陈勇峰	
校对 CHECKED BY	吴佩贤	
设计 DESIGNED BY	吴佩贤	
制图 DRAWN BY	吴佩贤	
	印刷体 PRINT	签署 SIGNATURE

建设单位 CLIENT	珠海大横琴城市新中心 发展有限公司	
建设地点 SITE	珠海市保税区生活北片区	
工程名称 PROJECT	城市新中心保障房工程 (一期)	
子项-单体名称 SUBPROJECT-UNIT	精装修施工图	
图名 TITLE	1#楼首层公共区立面图4	
图号 DRAWING No.	E1-01-E4	
版次 EDITION No.	1-02	日期 DATE
图别 DRAWING TYPE	装施	比例 SCALE
		1:30

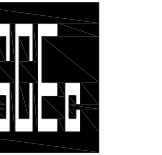

中建科技集团有限公司

CHINA CONSTRUCTION SCIENCE & TECHNOLOGY GROUP CO.,LTD.
国家建筑工程甲级设计资质 A111118964
NATION FIRST-CLASS DESIGN LICENSE NO.A11118964

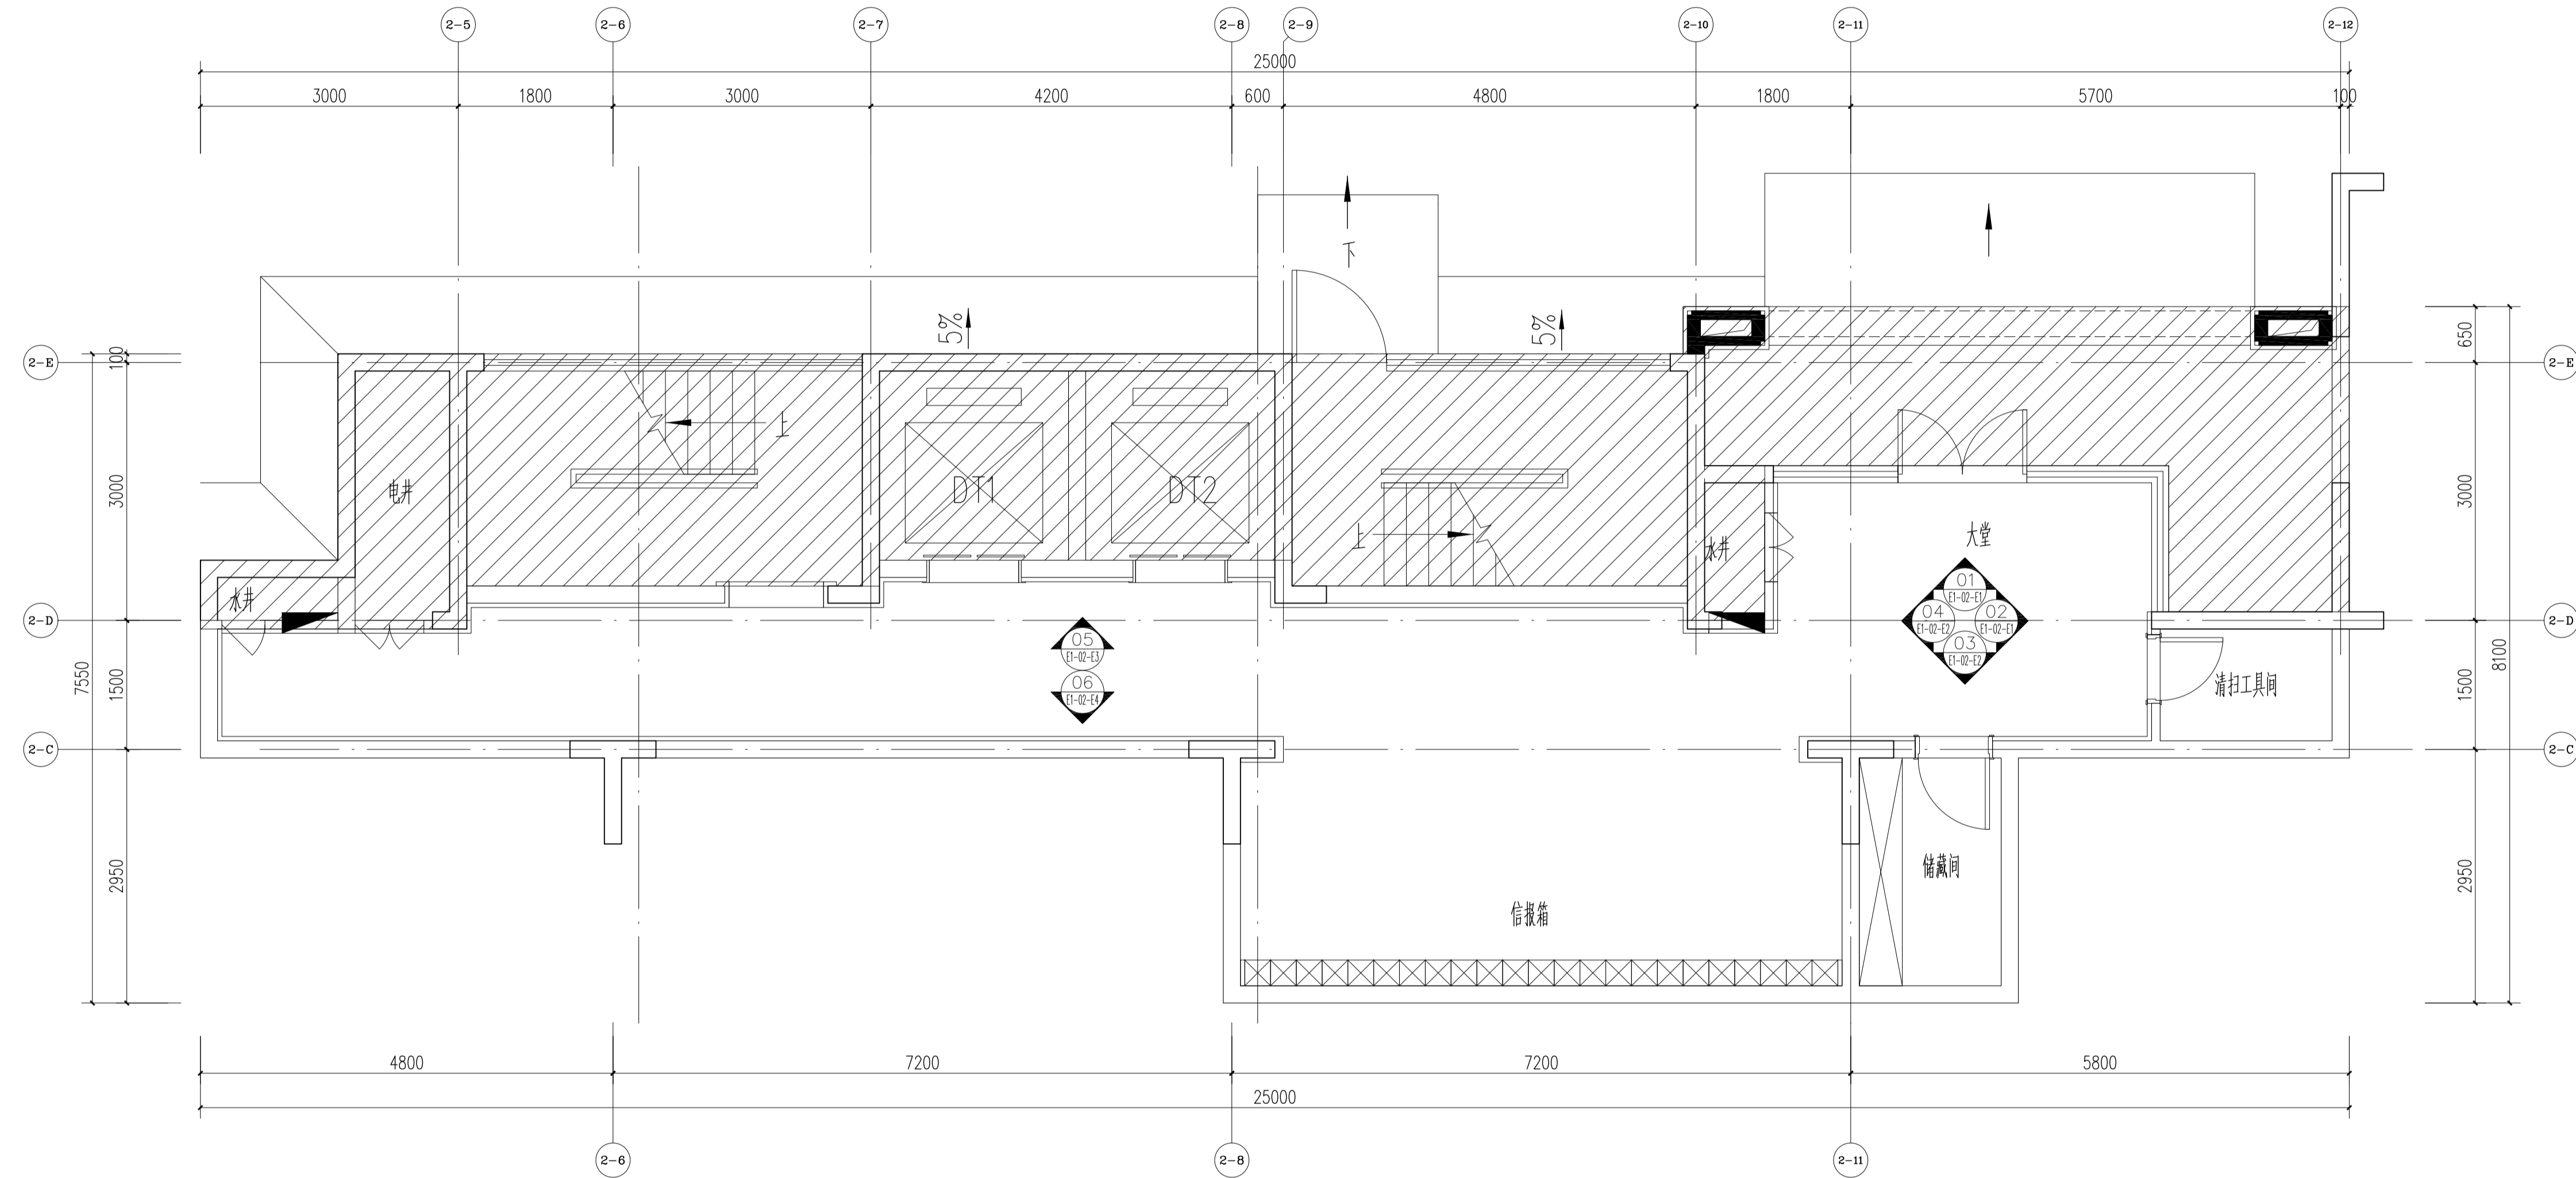

2#楼首层公共区平面布置图 1:50

平面示意

KEY PLAN

注册师章

STAMP OF REGISTERED

公司资质章


STAMP OF ARCHITECTURAL DESIGN

审 定	李明	
APPROVED BY	李明	
审 核	谢军	
EXAMINED BY	谢军	
项目负责	樊则森	
CAPTAIN	樊则森	
专业负责	陈勇峰	
CHIEF ENGR.	陈勇峰	
校 对		
CHECKED BY		
设 计	吴佩贤	
DESIGNED BY	吴佩贤	
制 图	吴佩贤	
DRAWN BY	吴佩贤	
	印刷体	签 署
	PRINT	SIGNATURE

建设单位	珠海大横琴城市新中心 发展有限公司
CLIENT	珠海大横琴城市新中心 发展有限公司
建设地点	珠海市保税区生活北片区
SITE	珠海市保税区生活北片区
工程名称	城市新中心保障房工程 (一期)
PROJECT	城市新中心保障房工程 (一期)
子项名称	精装修施工图
SUBPROJECT-UNIT	精装修施工图
图 名	2#楼首层公共区平面布置图
TITLE	2#楼首层公共区平面布置图
图 号	PI-02-P1
DRAWING No.	PI-02-P1
版 次	1-02
EDITION No.	1-02
日 期	2019.12.06
DATE	2019.12.06
图 别	装 施
DRAWING TYPE	装 施
比 例	1:50
SCALE	1:50


本图纸著作权及其他相关权益归中建科技集团有限公司(CSCEC)所有,图中所有专有标志均受法律保护。
 本图及公司标志等不得复制或再行传播,不得复制或再行传播,不得复制或再行传播,不得复制或再行传播。
 This drawing is the property of CSCEC and is not to be reproduced or copied in whole or in part.
 It is only to be used for the project and site specifically identified herein and is not to be used on any other project.

其他	OTHER
装饰	DECORATED LANDSCAP BIM
暖通	MECHANICAL ELECTRICAL PLUMBING
结构	STRUCTURE
建筑	ARCHITECTURE
会签	COORDINATION

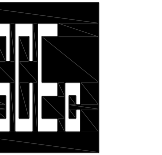

中建科技集团有限公司

CHINA CONSTRUCTION SCIENCE & TECHNOLOGY GROUP CO.,LTD.
国家建筑工程甲级设计资质 A111118964
NATION FIRST-CLASS DESIGN LICENSE NO.A111118964

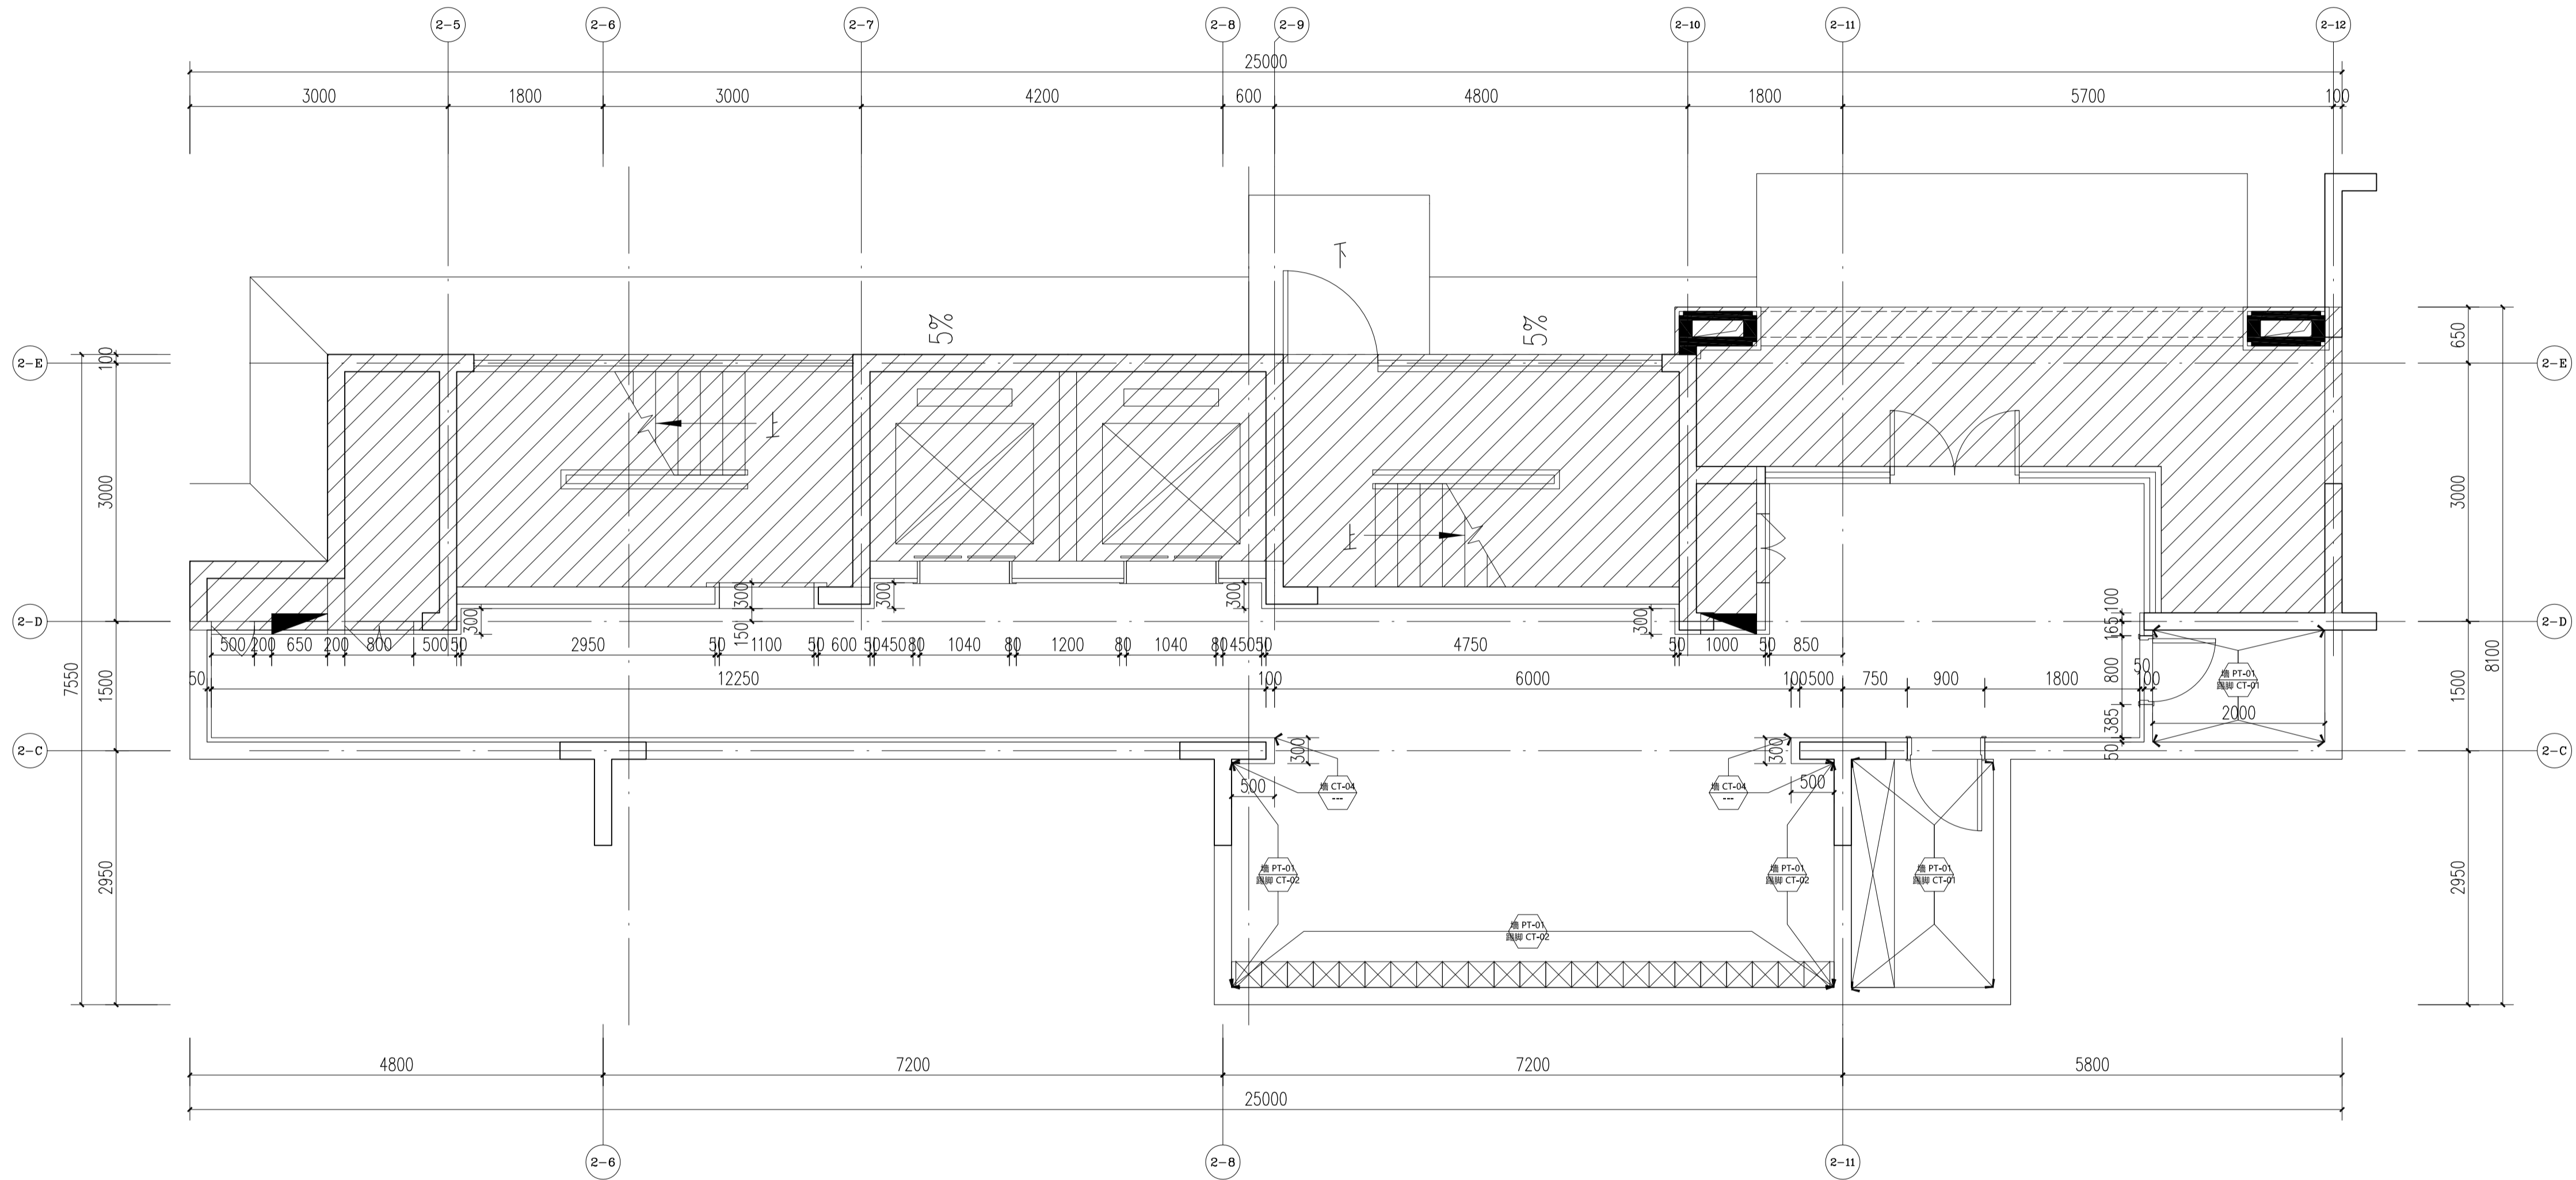

2#楼首层公共区隔墙定位图 1:50

平面示意

KEY PLAN

注册印章

STAMP OF REGISTERED

公司资质章


STAMP OF ARCHITECTURAL DESIGN

审定	李明	
审核	谢军	
项目负责	樊则森	
专业负责	陈勇峰	
校对		
设计	吴佩贤	
制图	吴佩贤	
	印刷体	签署
	PRINT	SIGNATURE

建设单位	珠海大横琴城市新中心发展有限公司
建设地点	珠海市保税区生活北片区
工程名称	城市新中心保障房工程(一期)
子项名称	精装修施工图
图名	2#楼首层公共区隔墙定位图
图号	PI-02-P2
版次	1-02
日期	2019.12.06
图别	装饰
比例	1:50

本图纸著作权及其他相关权益归中建科技集团有限公司(CSCEC)所有,图中所有专有标志均受法律保护。
 This drawing is the property of CSCEC and is not to be reproduced or copied in whole or in part.
 It is only to be used for the project and site specifically identified herein and is not to be used on any other project.

其他	OTHER
装饰	DECORATED LANDSCAP BIM
暖通	MECH GENERAL LAYOUT
电气	ELEC
结构	STRUCT
给排水	PLUMBING
会签	COORDINATION

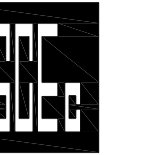

中建科技集团有限公司

CHINA CONSTRUCTION SCIENCE
& TECHNOLOGY GROUP CO.,LTD.
国家建筑工程甲级设计资质 A111118964
NATION FIRST-CLASS DESIGN LICENSE NO.A111118964

其他
OTHER


装饰
DECORATED
景观
LANDSCAP
BIM
BM

电气
ELEC.
暖通
HVAC
给排水
GENERAL LAYOUT

建筑
ARCHIT.
结构
STRUCT.
给排水
PLUMBING

会签
COORDINATION

本图纸著作权及相关权益归中建科技集团有限公司 (CSCEC) 所有, 图中所包含的专有技术或商业秘密, 未经本公司书面授权, 不得复制或用于其他项目。 (本图由客户提供, 仅供参考, 不作为设计依据, 如有变更, 请及时通知。) (This drawing is the property of CSCEC and is not to be reproduced or copied in whole or in part. It is only to be used for the project and site specifically identified herein and is not to be used on any other project.)

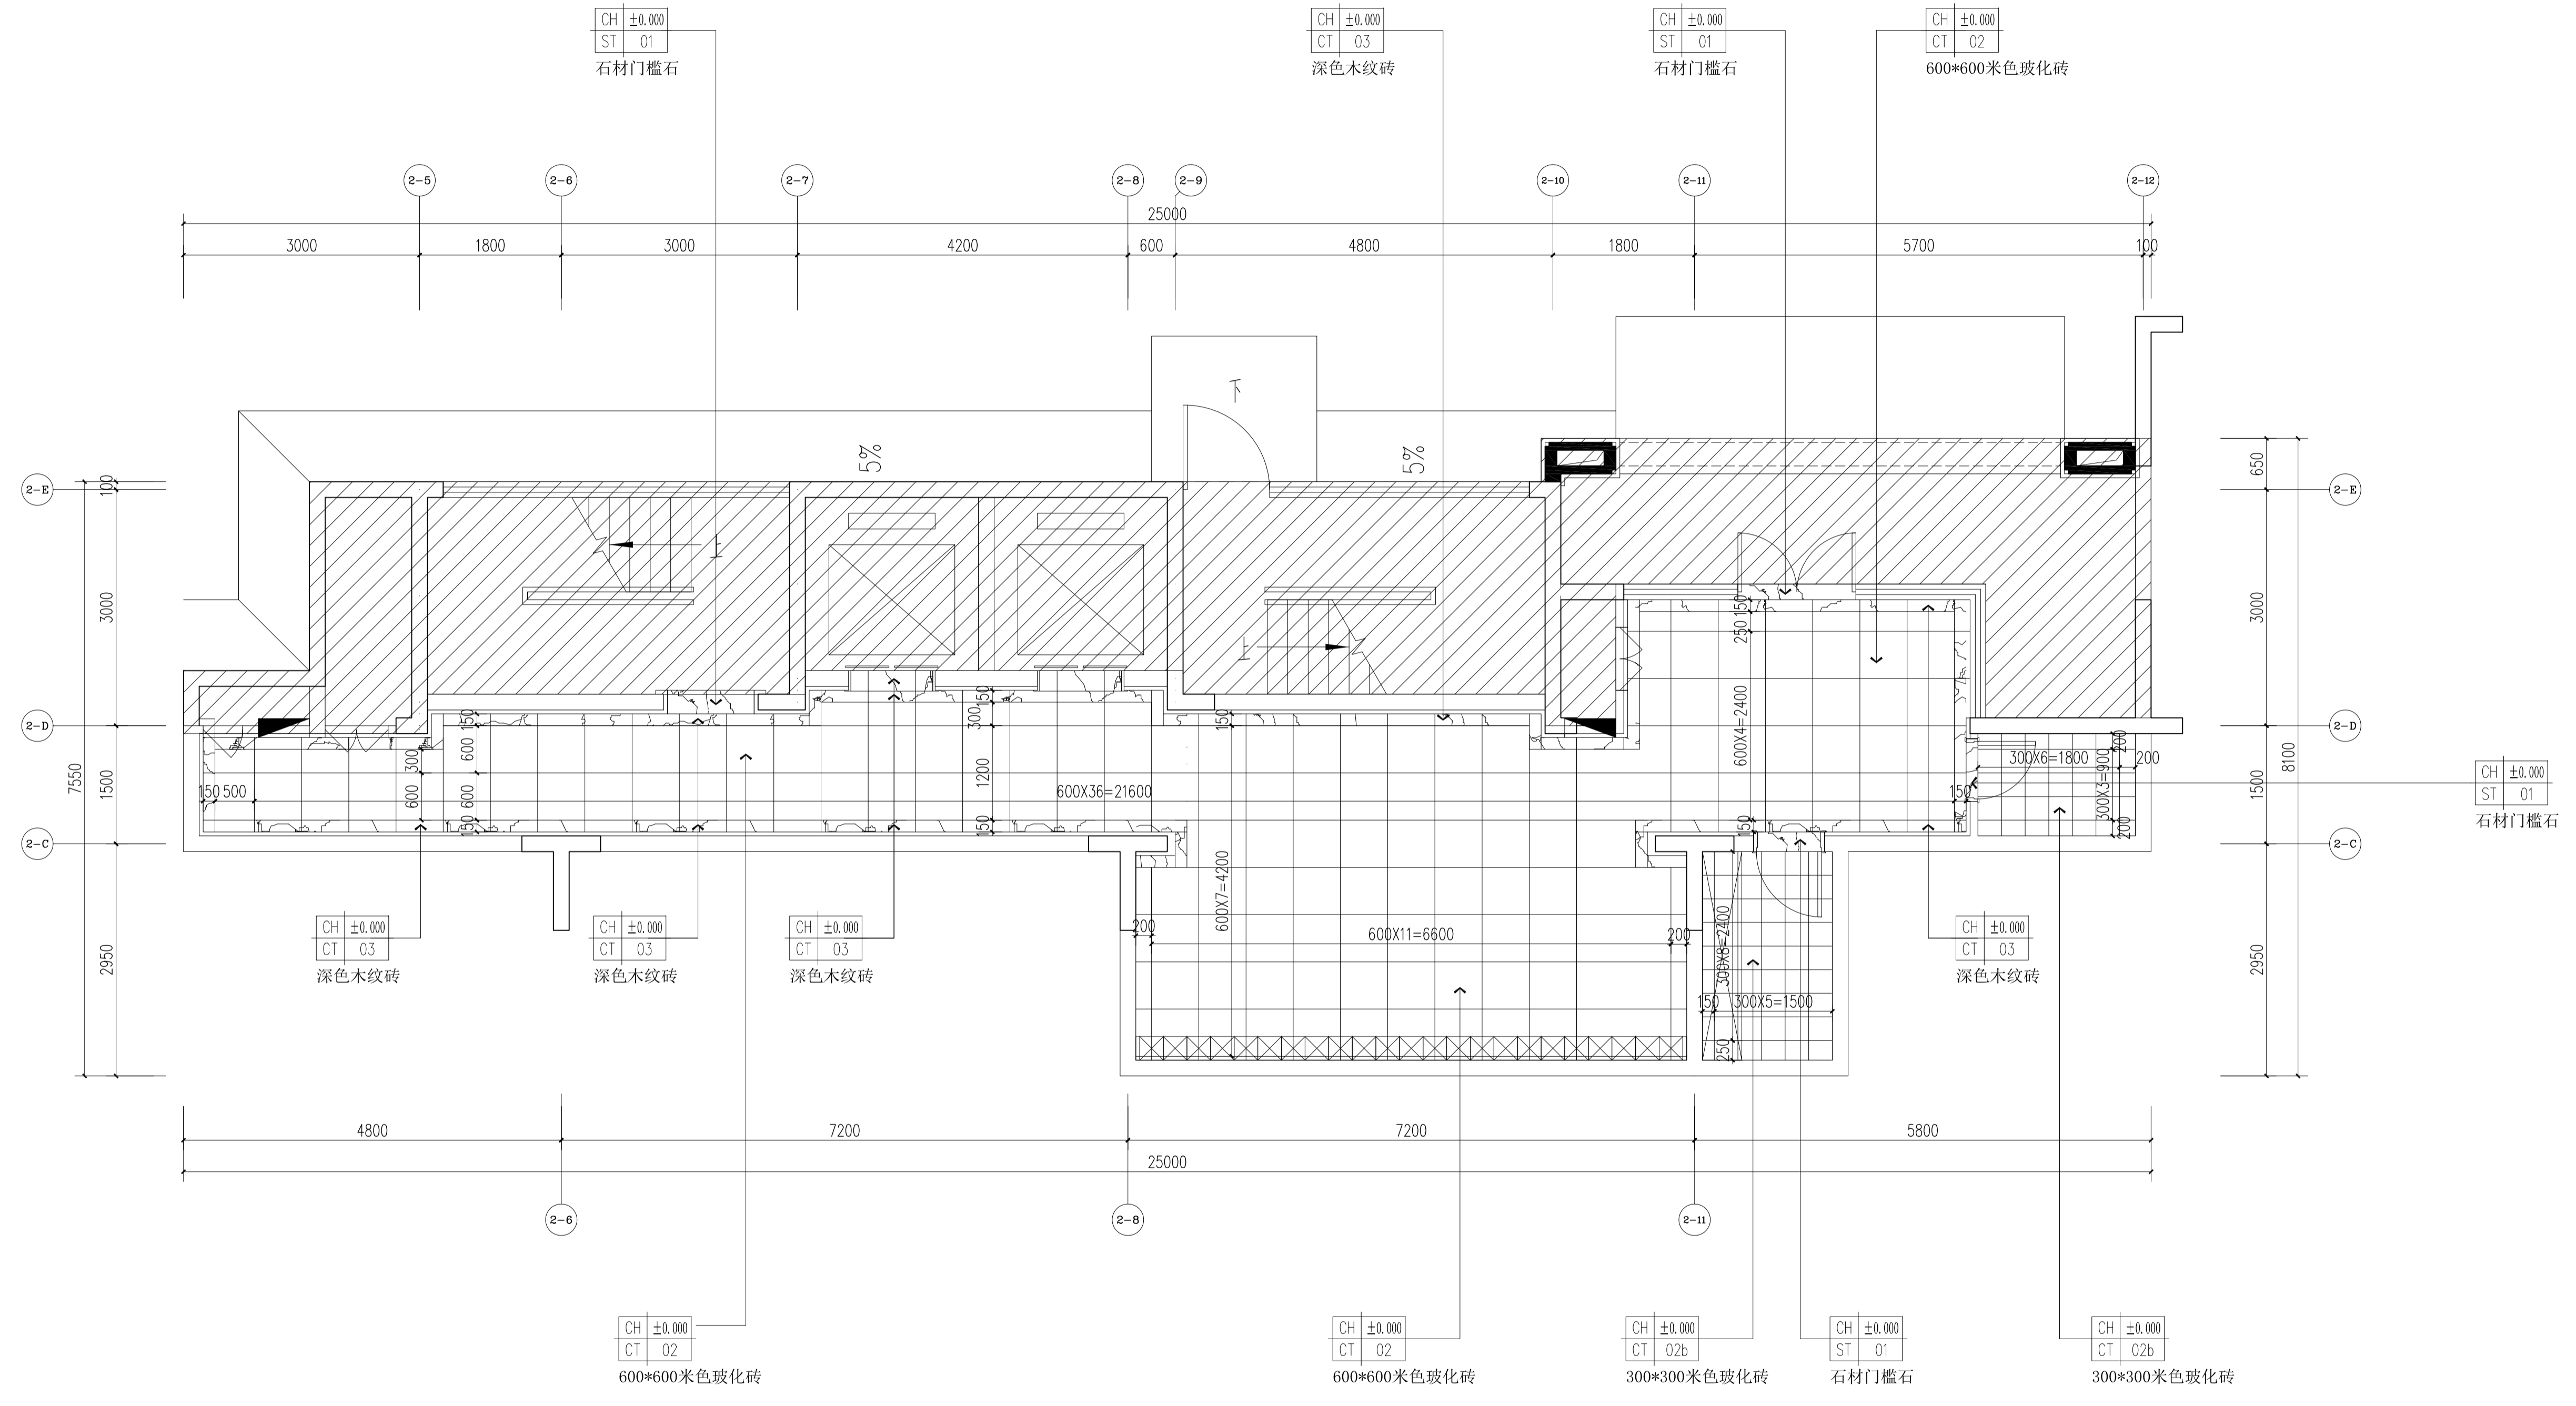

2#楼首层公共区地面铺装图 1:50


平面示意
KEY PLAN

注册印章
STAMP OF REGISTERED


公司资质章
STAMP OF ARCHITECTURAL DESIGN

审 定 APPROVED BY	李明	
审 核 EXAMINED BY	谢宇	
项目负责 CAPTAIN	樊则森	
专业负责 CHIEF ENGR.	陈勇峰	
校 对 CHECKED BY		
设 计 DESIGNED BY	吴佩贤	
制 图 DRAWN BY	吴佩贤	
	印刷体 PRINT	签 署 SIGNATURE

建设单位 CLIENT	珠海大横琴城市新中心 发展有限公司
建设地点 SITE	珠海市保税区生活北片区
工程名称 PROJECT	城市新中心保障房工程 (一期)
子项名称 SUBPROJECT-UNIT	精装修施工图
图 名 TITLE	2#楼首层公共区地面铺装图
图 号 DRAWING No.	PI-02-P3
版 次 EDITION No.	1-02
日 期 DATE	2019.12.06
图 别 DRAWING TYPE	装 施 SCALE 1:50

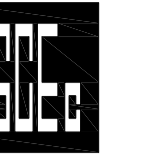

中建科技集团有限公司
CHINA CONSTRUCTION SCIENCE & TECHNOLOGY GROUP CO.,LTD.
国家建筑工程甲级设计资质 A111118964
NATION FIRST-CLASS DESIGN LICENSE NO.A11118964

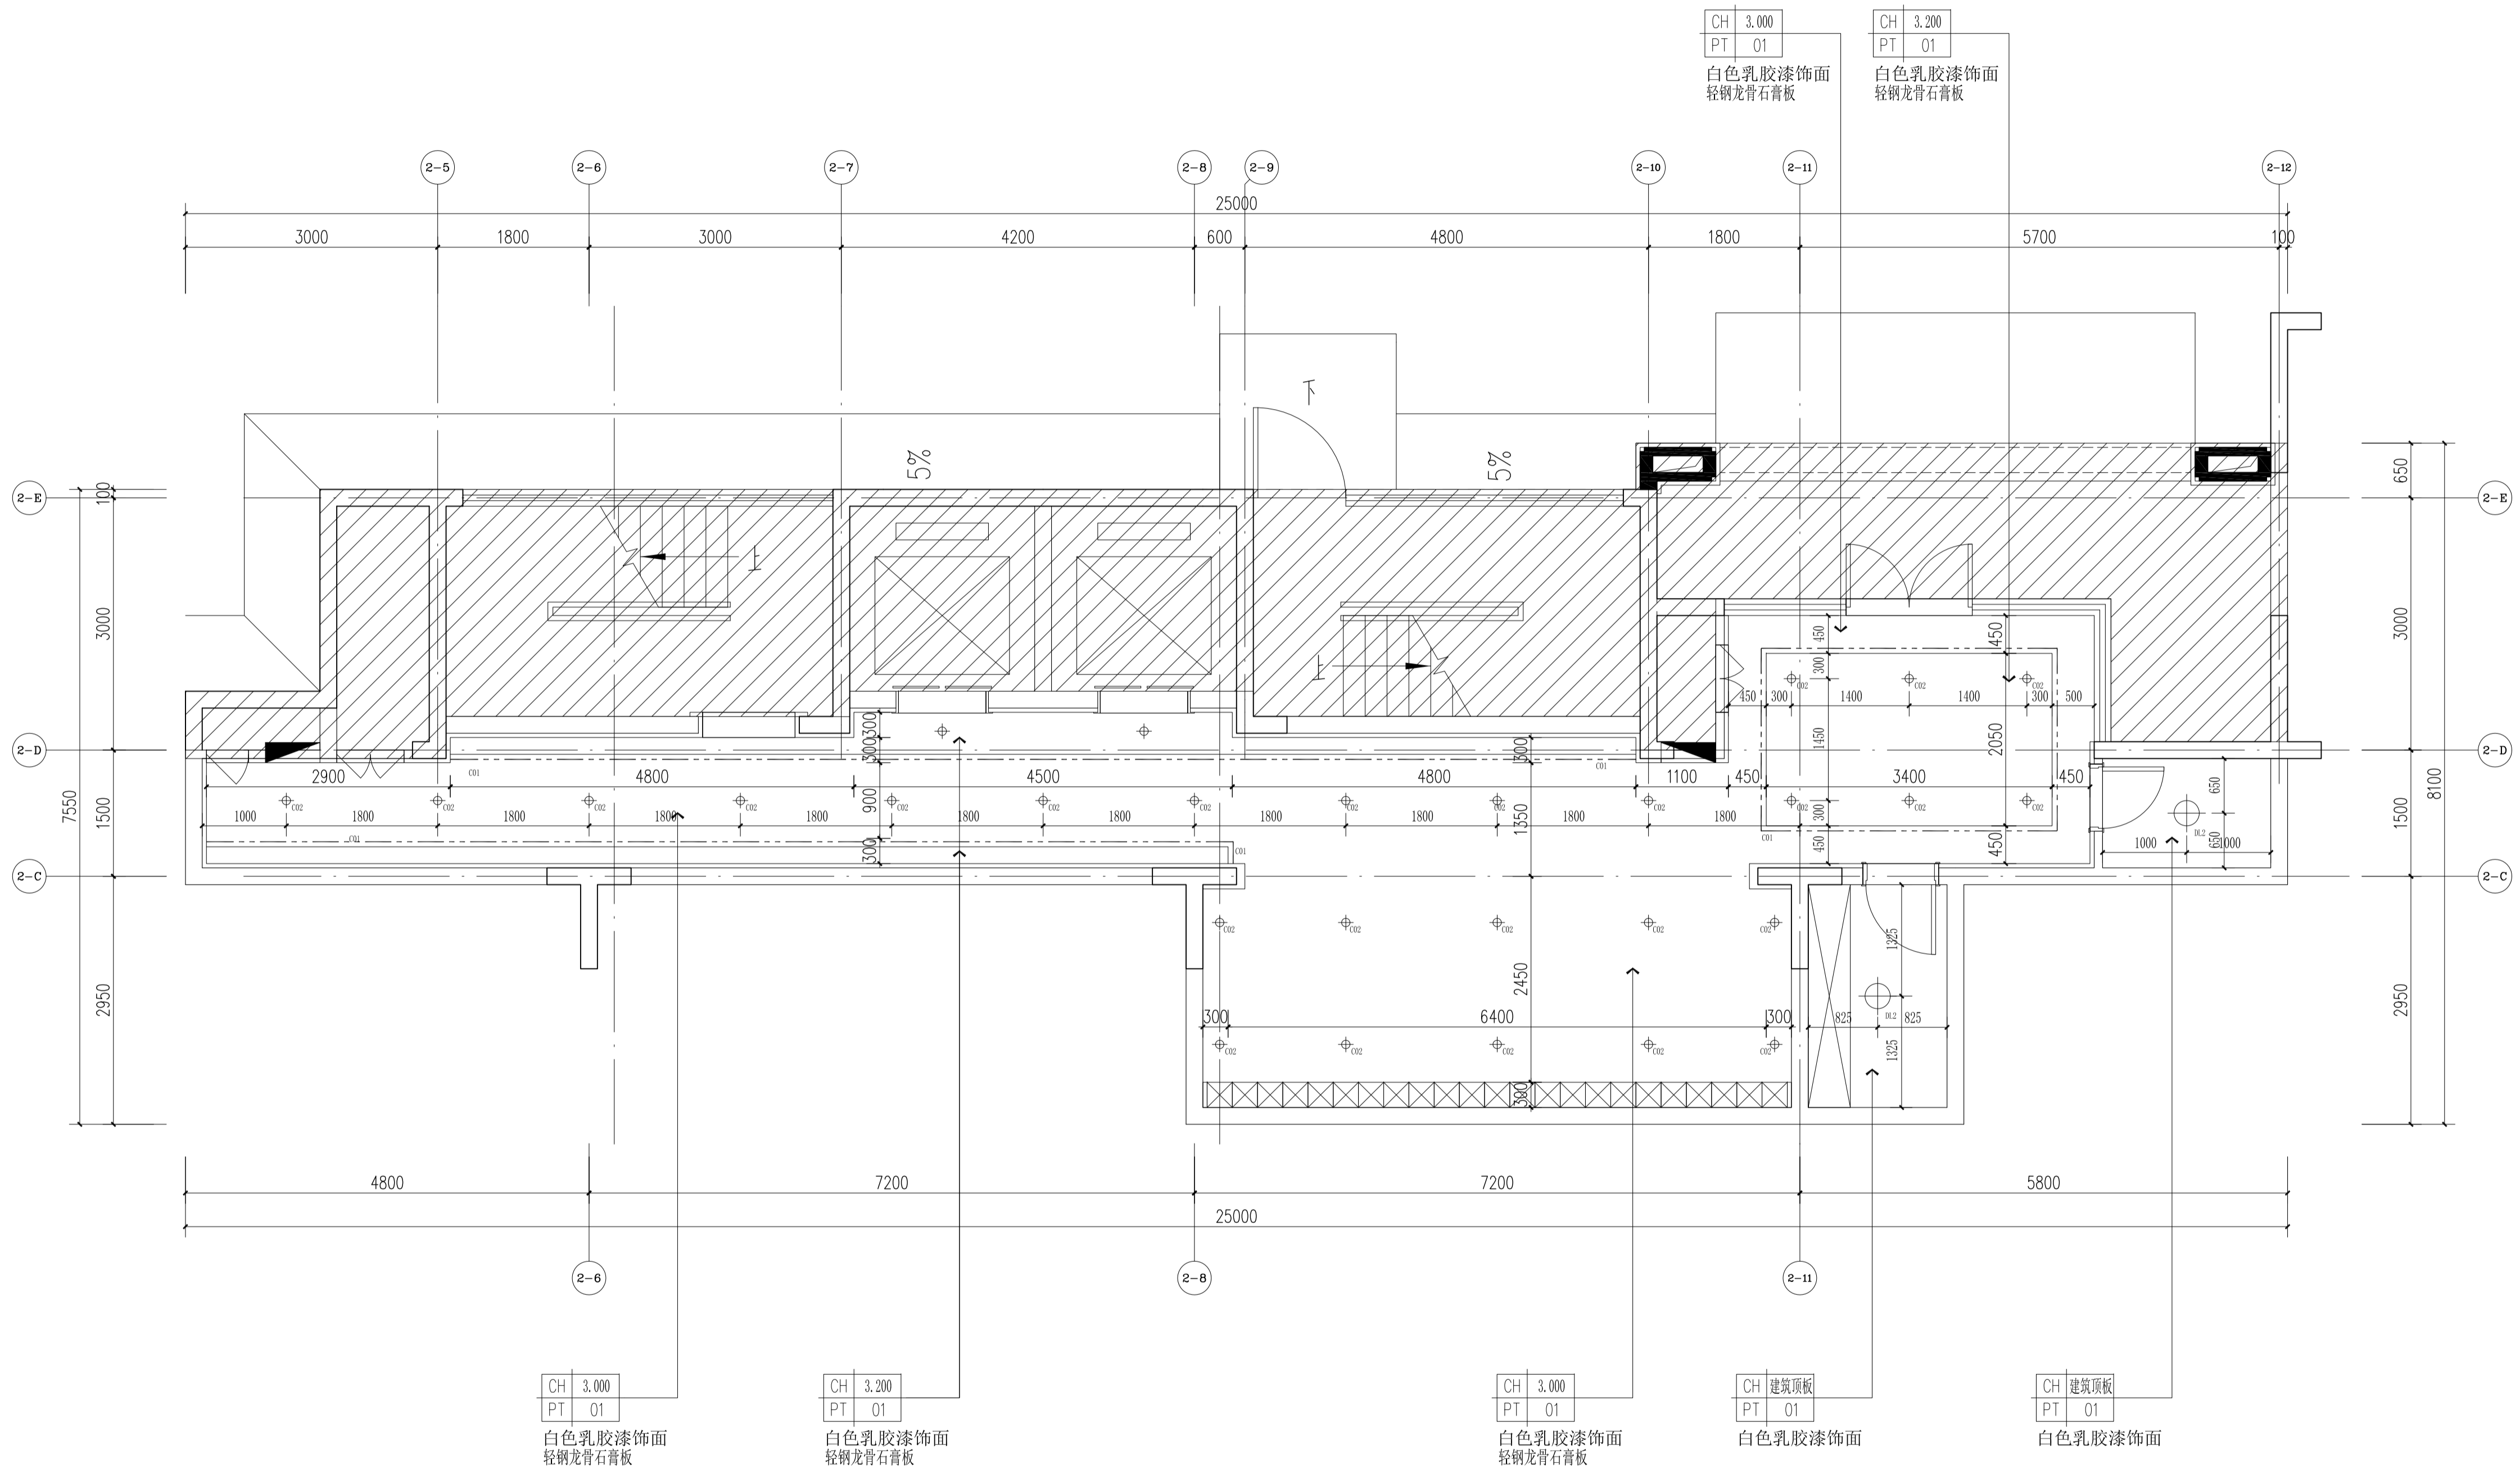

2#楼首层公共区天花造型图 1:50

天花图例:

序号	图例	名称	安装要求
01	☐	双头应急灯	首层挂墙2.5m,标准层天花下0.5m
02	☐	单向疏散指示灯	嵌墙, 0.3米
03	☐	安全出口灯	挂墙, 门上0.1米
04	☐	地面插座	地板内安装
05	☐	双向疏散指示灯	嵌墙, 0.3米
06	☐	3000红外高清半球摄像头	吸顶
07	☐	紧急报警开关	嵌墙, 1.4米
08	☐	电铃	嵌墙, 1.4米
09	☐	可视对讲主机	嵌墙, 1.4米
10	☐	无线电子巡更器	挂墙, 底距地1.4米

本图纸著作权及相关权益归中建科技集团有限公司 (CSCEC) 所有, 图中所有专有标志均受法律保护。
This drawing is the property of CSCEC and is not to be reproduced or copied in whole or in part.
It is only to be used for the project and site specifically identified herein and is not to be used on any other project.

其他
OTHER

装饰
DECORATED
景观
LANDSCAP
BIM
BM

电气
ELEC.
暖通
HVAC
总图
GENERAL LAYOUT

建筑
ARCHIT.
结构
STRUCT.
给排水
PLUMBING

会签
COORDINATION


平面示意
KEY PLAN

注册师章
STAMP OF REGISTERED


公司资质章
STAMP OF ARCHITECTURAL DESIGN

审定 APPROVED BY	李明	
审核 EXAMINED BY	谢军	
项目负责 CAPTAIN	樊则森	
专业负责 CHIEF ENGR.	陈勇峰	
校对 CHECKED BY		
设计 DESIGNED BY	吴佩贤	
制图 DRAWN BY	吴佩贤	
	印刷体 PRINT	签署 SIGNATURE

建设单位 CLIENT	珠海大横琴城市新中心 发展有限公司
建设地点 SITE	珠海市保税区生活北片区
工程名称 PROJECT	城市新中心保障房工程 (一期)
子项名称 SUBPROJECT-UNIT	精装修施工图
图名 TITLE	2#楼首层公共区天花造型图
图号 DRAWING No.	PI-02-P4
版次 EDITION No.	1-02
日期 DATE	2019.12.06
图别 DRAWING TYPE	装饰 SCALE 1:50

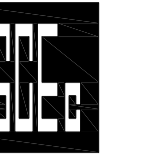

中建科技集团有限公司
CHINA CONSTRUCTION SCIENCE
& TECHNOLOGY GROUP CO.,LTD.
国家建筑工程甲级设计资质 A111118964
NATION FIRST-CLASS DESIGN LICENSE NO.A111118964

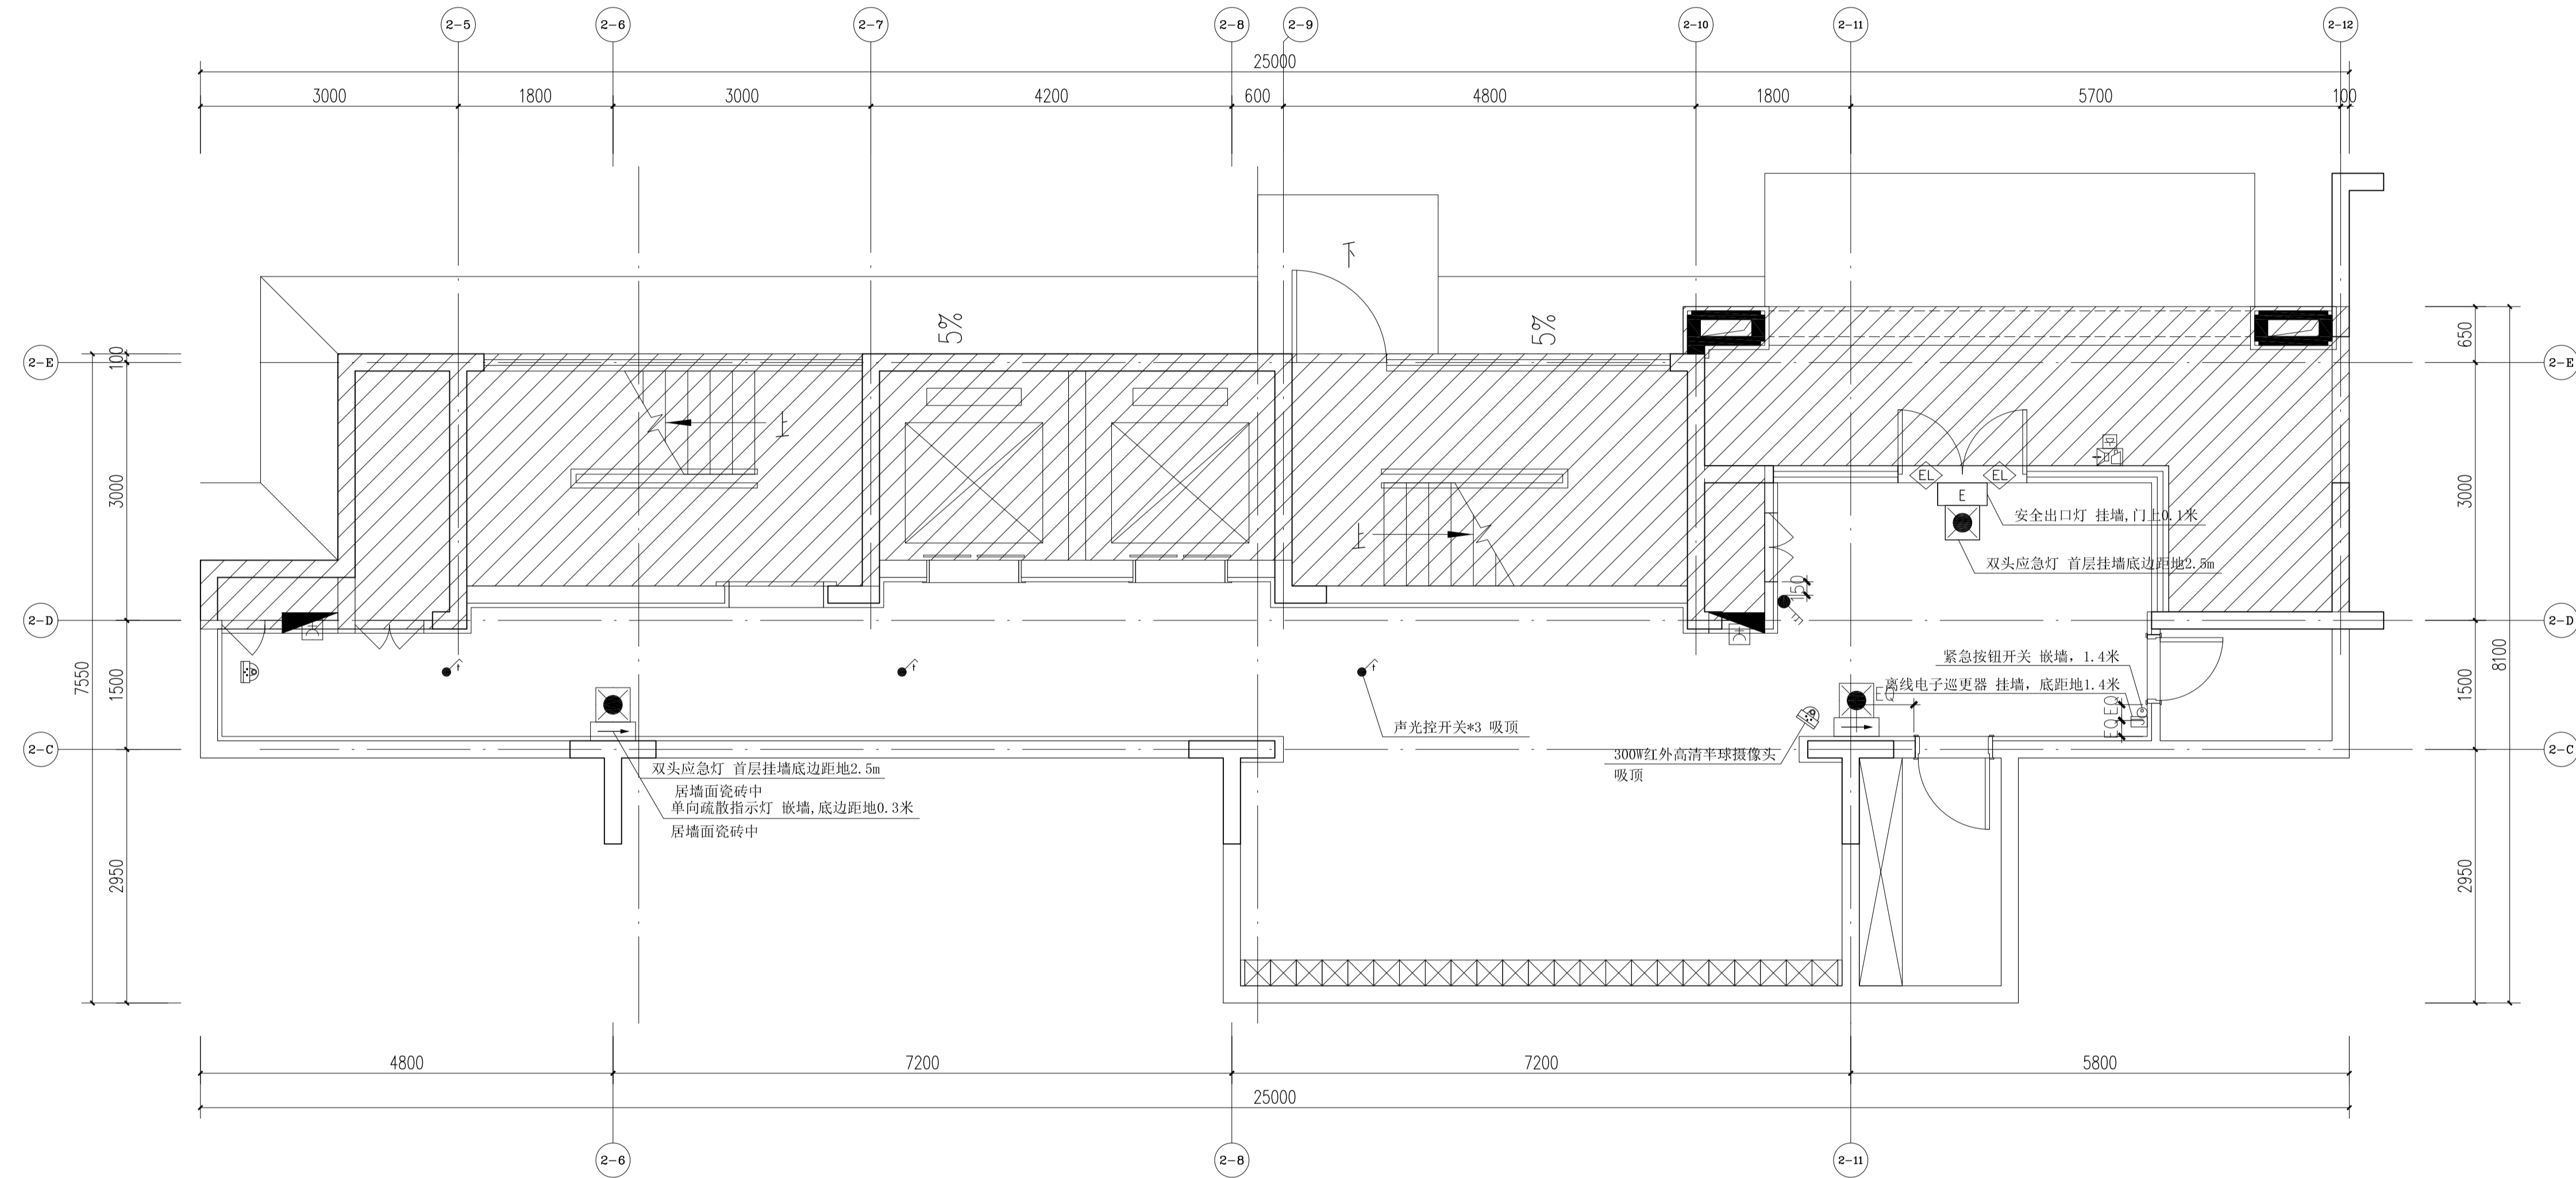

2#楼首层公共区机电点位图 1:50

天花图例:

序号	图例	名称	安装要求
01	●	双头应急灯	首层挂墙2.5m, 标准层天花下0.5m
02	→	单向疏散指示灯	嵌墙, 0.3米
03	E	安全出口灯	挂墙, 门上0.1米
04	□	地面插座	地板内安装
05	⇄	双向疏散指示灯	嵌墙, 0.3米
06	📷	300W红外高清半球摄像头	吸顶
07	⊙	紧急按钮开关	嵌墙, 1.4米
08	🔒	电控锁	
09	🗣️	可视对讲主机	嵌墙, 1.4米
10	📡	离线电子巡更器	挂墙, 底距地1.4米

平面示意
KEY PLAN

注册印章
STAMP OF REGISTERED

公司资质章
STAMP OF ARCHITECTURAL DESIGN

审定 APPROVED BY	李明	
审核 EXAMINED BY	谢军	
项目负责 CAPTAIN	樊则森	
专业负责 CHIEF ENGR.	陈勇峰	
校对 CHECKED BY		
设计 DESIGNED BY	吴佩贤	
制图 DRAWN BY	吴佩贤	
	印刷体	签署

建设单位
CLIENT

建设地点
SITE

工程名称
PROJECT

子项名称
SUBPROJECT-UNIT

图名
TITLE

图号
DRAWING No.

版次
EDITION No.

图别
DRAWING TYPE

珠海大横琴城市新中心
发展有限公司

珠海市保税区生活北片区

城市新中心保障房工程
(一期)

2#楼首层公共区机电点位图

PI-02-P5

1-02

2019.12.06

1:50

本图纸著作权及相关权益归中建科技集团有限公司 (CSCEC) 所有, 图中所含专有信息受法律保护。
This drawing is the property of CSCEC and is not to be reproduced or copied in whole or in part.
It is only to be used for the project and site specifically identified herein and is not to be used on any other project.

其他
OTHER

装饰
DECORATED
景观
LANDSCAP
BIM
BM

电气
ELEC.
暖通
HVAC
弱电
GENERAL LAYOUT

建筑
ARCHIT.
结构
STRUCT.
给排水
PLUMBING

会签
COORDINATION



中建科技集团有限公司

CHINA CONSTRUCTION SCIENCE & TECHNOLOGY GROUP CO.,LTD.

国家建筑工程甲级设计资质 A111118964

NATION FIRST-CLASS DESIGN LICENSE NO A111118964

平面示意
KEY PLAN

注册师章
STAMP OF REGISTERED

公司资质章
STAMP OF ARCHITECTURAL DESIGN

审定 李明

审核 谢军

项目负责人 樊则森

专业负责 陈勇峰

校对 吴佩贤

设计 吴佩贤

制图 吴佩贤

印刷体 吴佩贤

签署 吴佩贤

建设单位 珠海大横琴城市新中心
发展有限公司

建设地点 珠海市保税区生活北片区

工程名称 城市新中心保障房工程
(一期)


子项-单体名称 精装修施工图

图名 2#楼首层公共区立面图1


图号 E1-02-E1

版次 1-02 日期 2019.12.06

图别 装施 比例 1:30

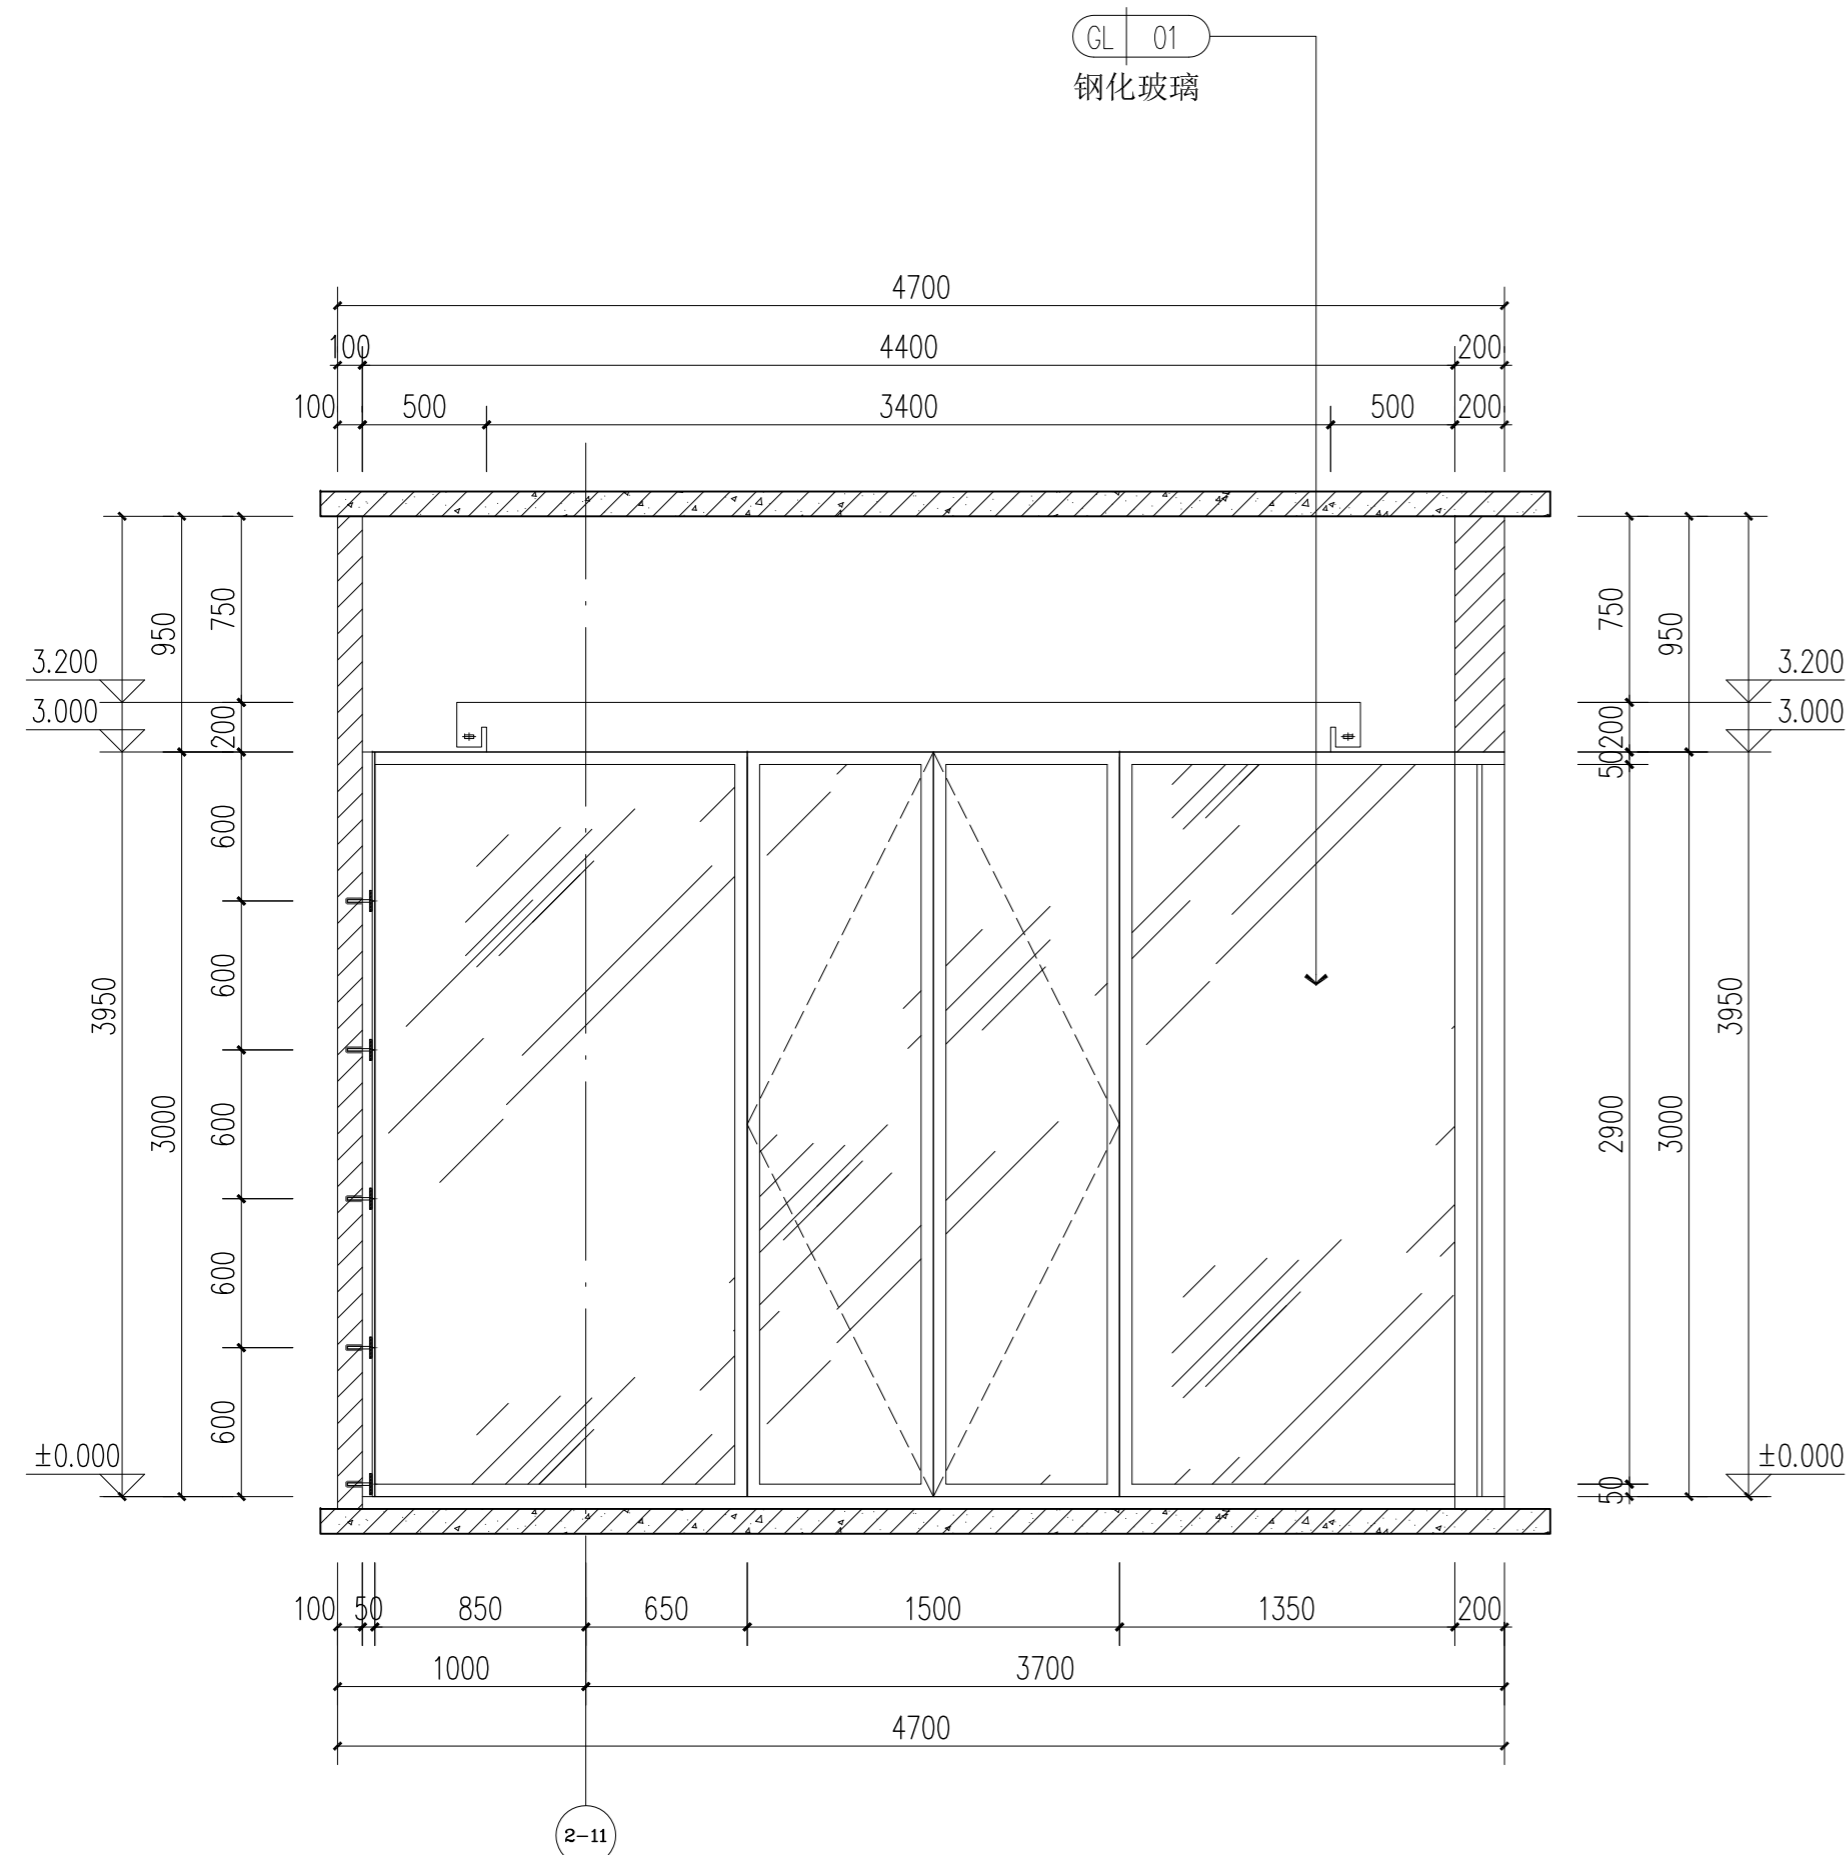

2#楼首层公共区立面图1 1:30

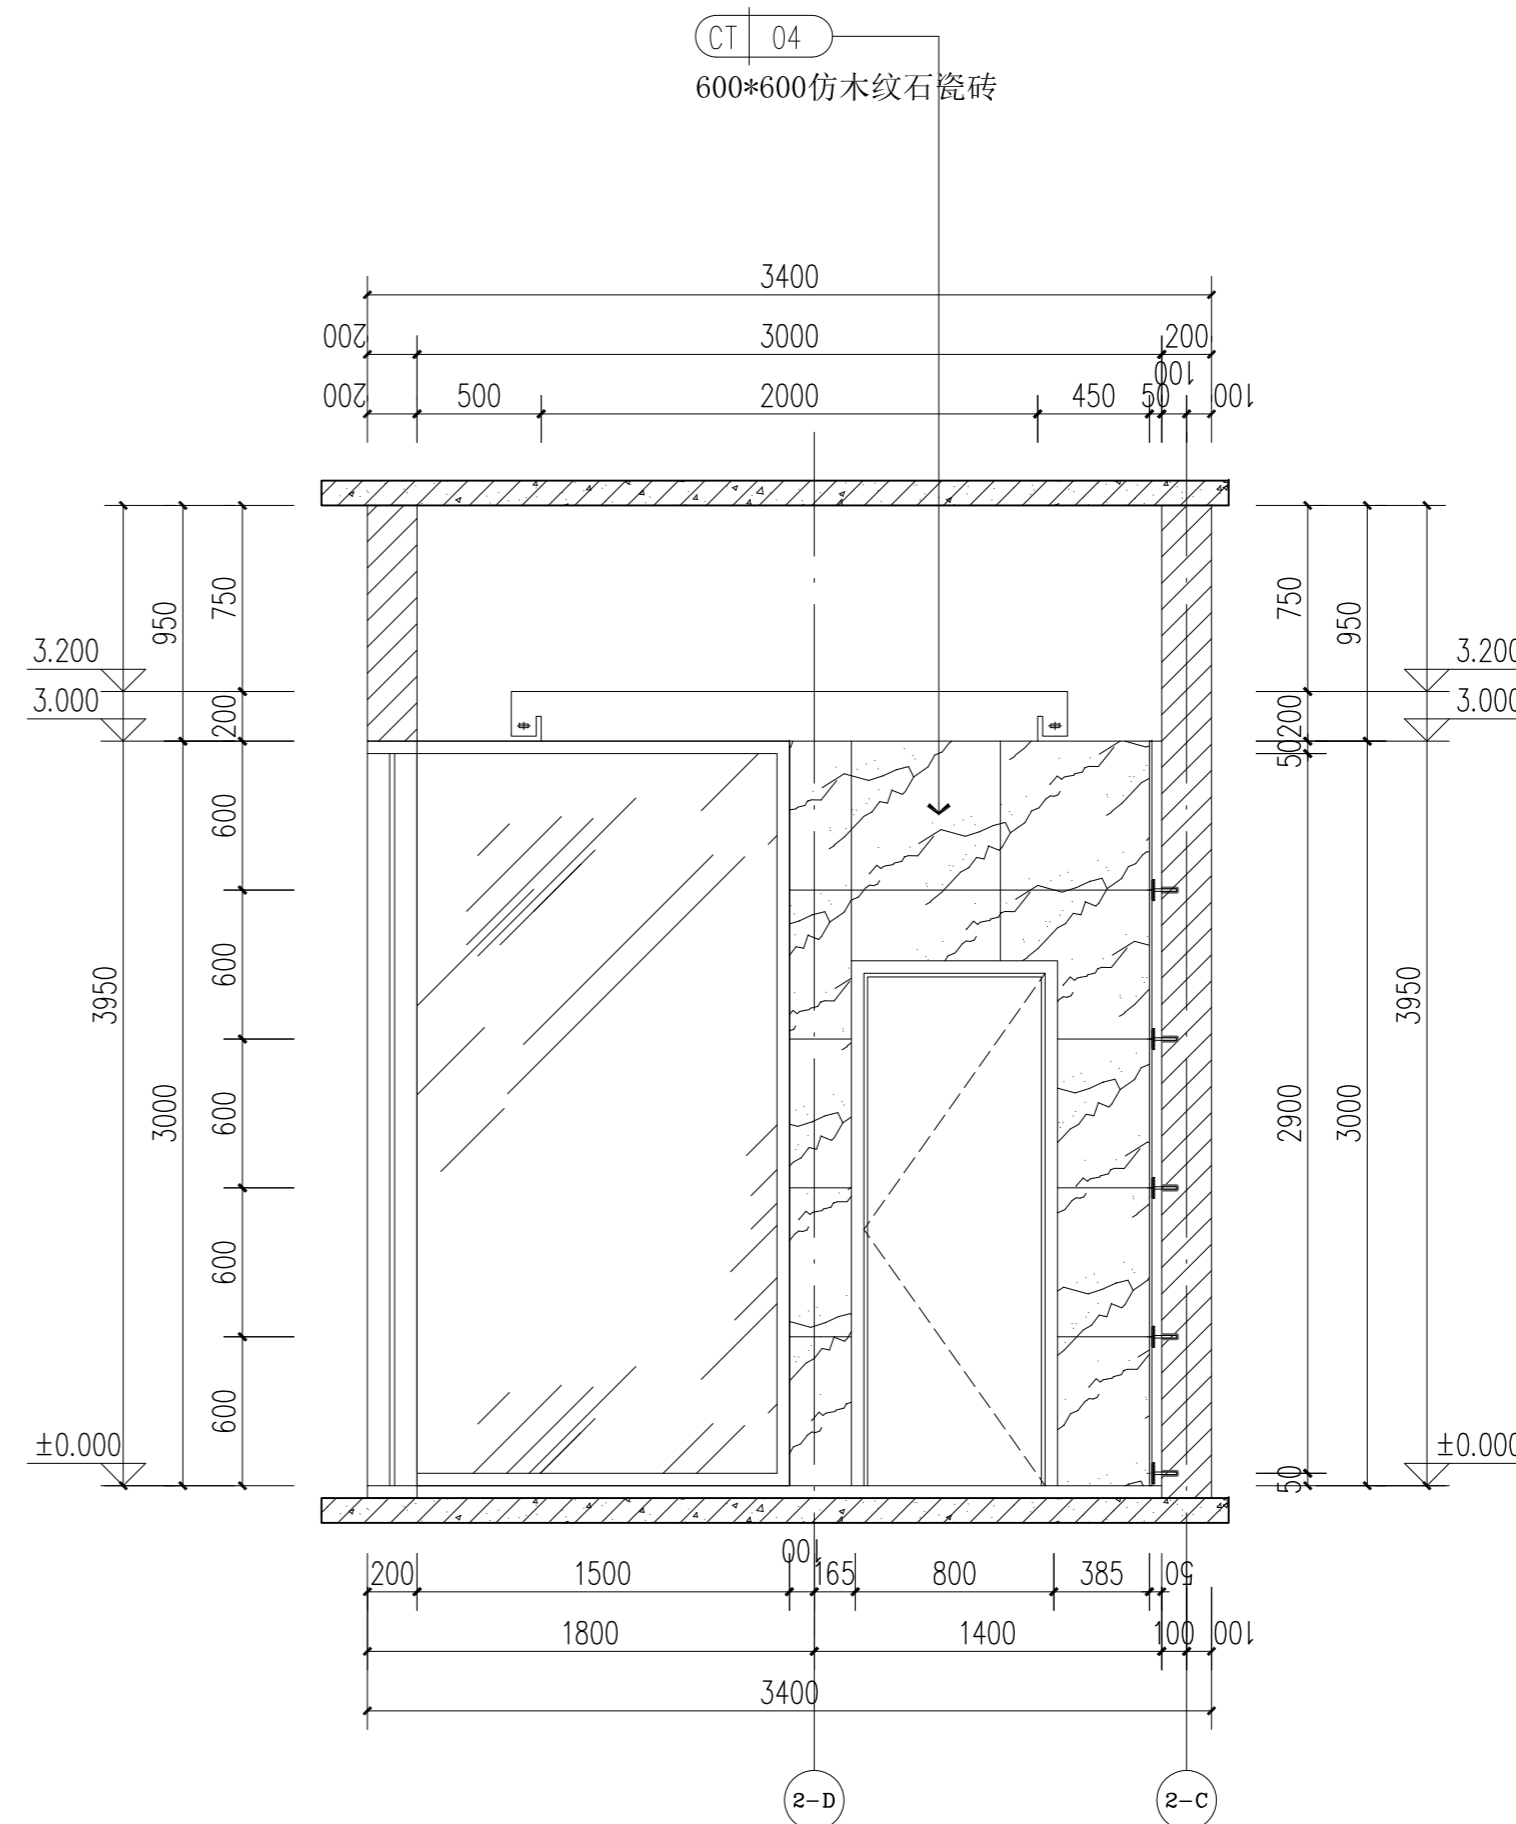

2#楼首层公共区立面图2 1:30

其他
OTHER

装饰
DECORATED
景观
LANDSCAP
BIM
BIM

电气
ELEC.
暖通
HVAC
总图
GENERAL LAYOUT

建筑
ARCHIT.
结构
STRUCT.
给排水
PLUMBING

会签
COORDINATION

本图纸的著作权及其他相关权益属中建科技集团有限公司 (CSCEC) 所有, 图中所含的专有技术应予保密。
未经本公司书面许可, 不得复制或在本图或任何第三方(本公司与客户另有约定的, 从其约定)。
This drawing is the property of CSCEC and is not to be reproduced or copied in whole or in part.
It is only to be used for the project and site specifically identified herein and is not to be used on any other project.



中建科技集团有限公司

CHINA CONSTRUCTION SCIENCE & TECHNOLOGY GROUP CO.,LTD.

国家建筑工程甲级设计资质 A111118964
NATION FIRST-CLASS DESIGN LICENSE NO A111118964

平面示意
KEY PLAN

注册师章
STAMP OF REGISTERED

公司资质章
STAMP OF ARCHITECTURAL DESIGN

审定 李明

审核 谢军

项目负责 樊则森

专业负责 陈勇锋

校对 吴佩贤

设计 吴佩贤

制图 吴佩贤

印刷体 吴佩贤

签署 吴佩贤

建设单位 珠海大横琴城市新中心
发展有限公司

建设地点 珠海市保税区生活北片区

工程名称 城市新中心保障房工程
(一期)

子项-单体名称 精装修施工图


图名 2#楼首层公共区立面图2

图号 E1-02-E2

版次 1-02 日期 2019.12.06


图别 装施 比例 1:30

CT 04
600*600仿木纹石瓷砖

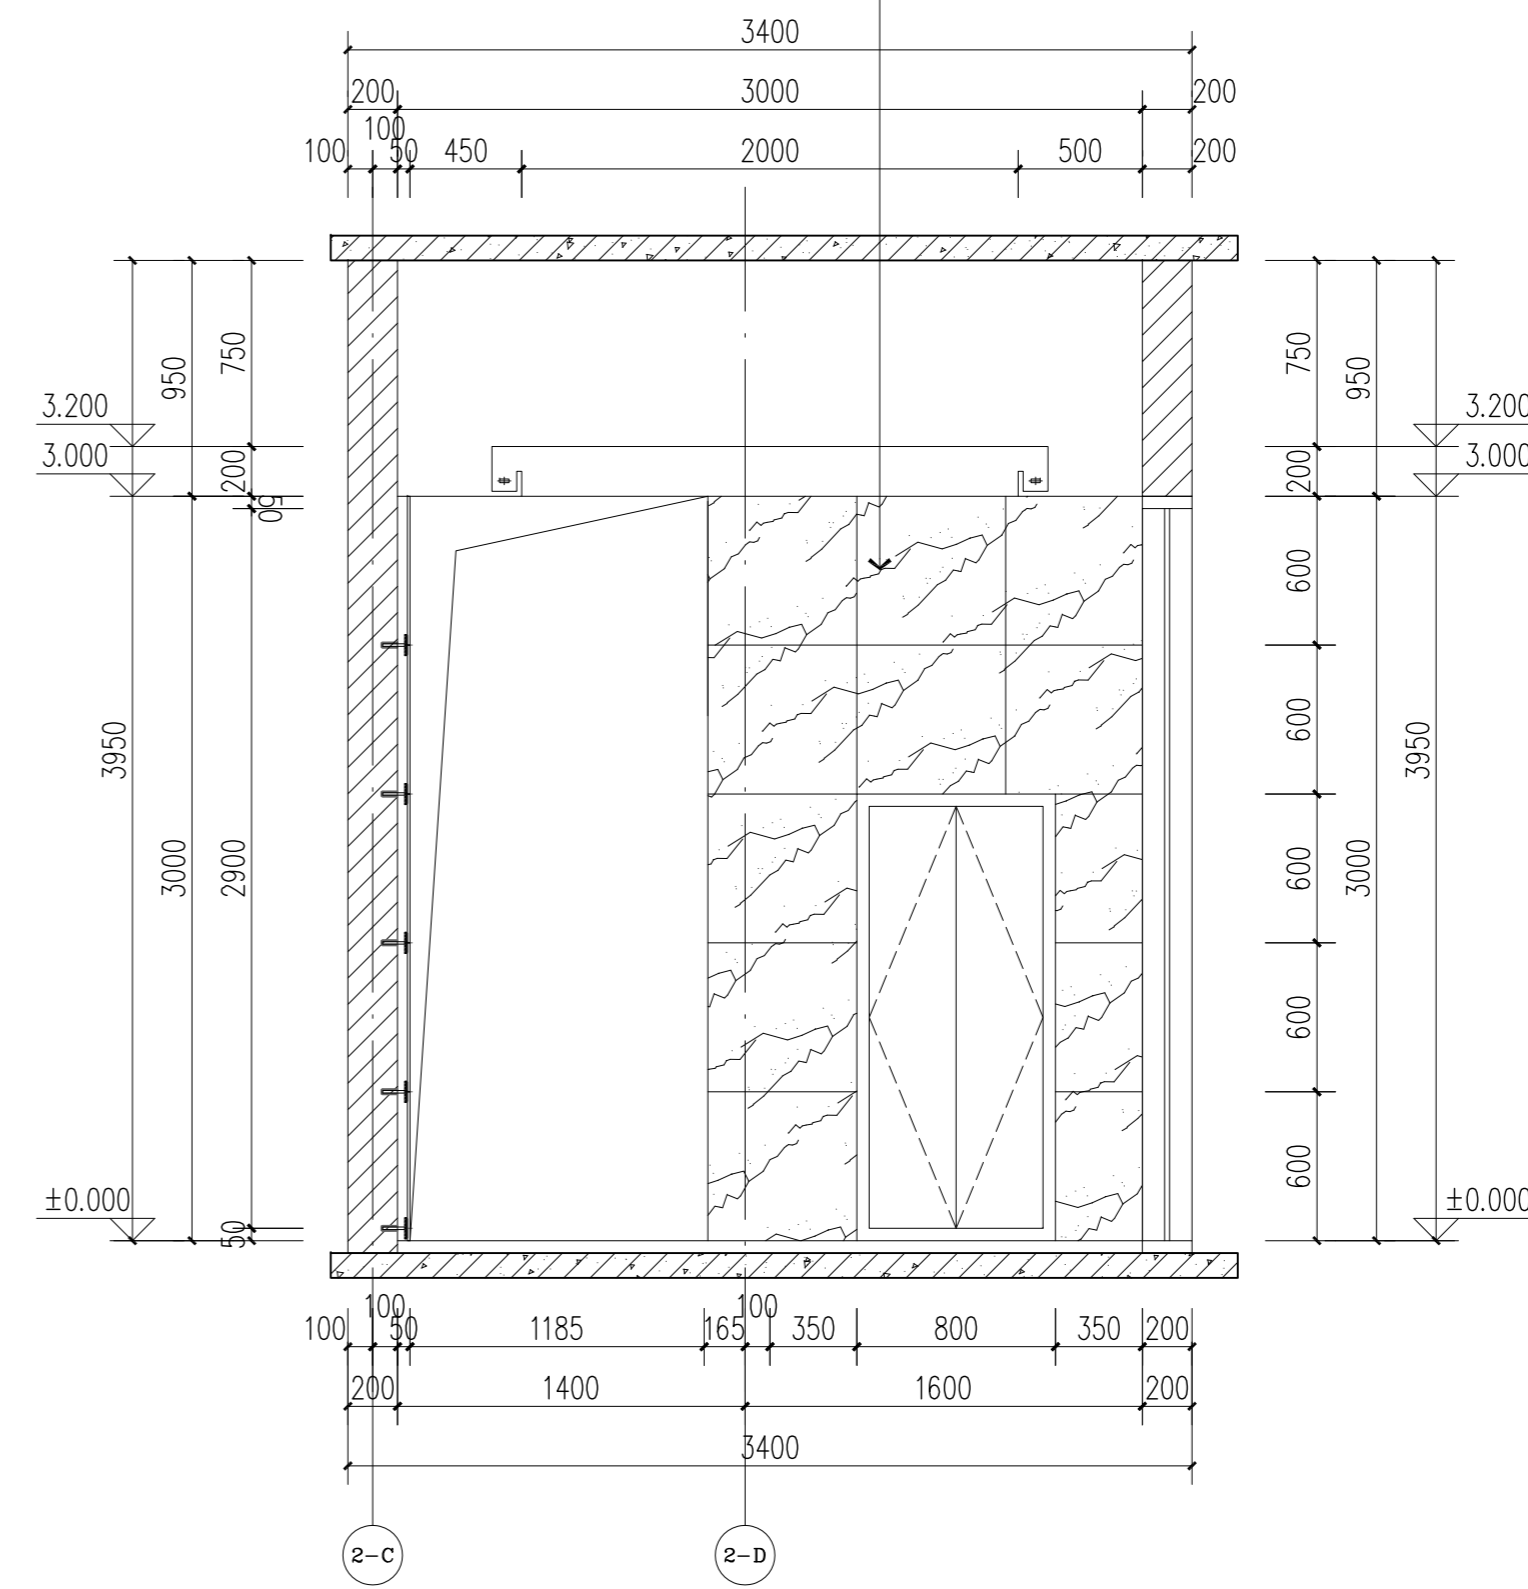

2#楼首层公共区立面图4 1:30

CT 04
600*600仿木纹石瓷砖

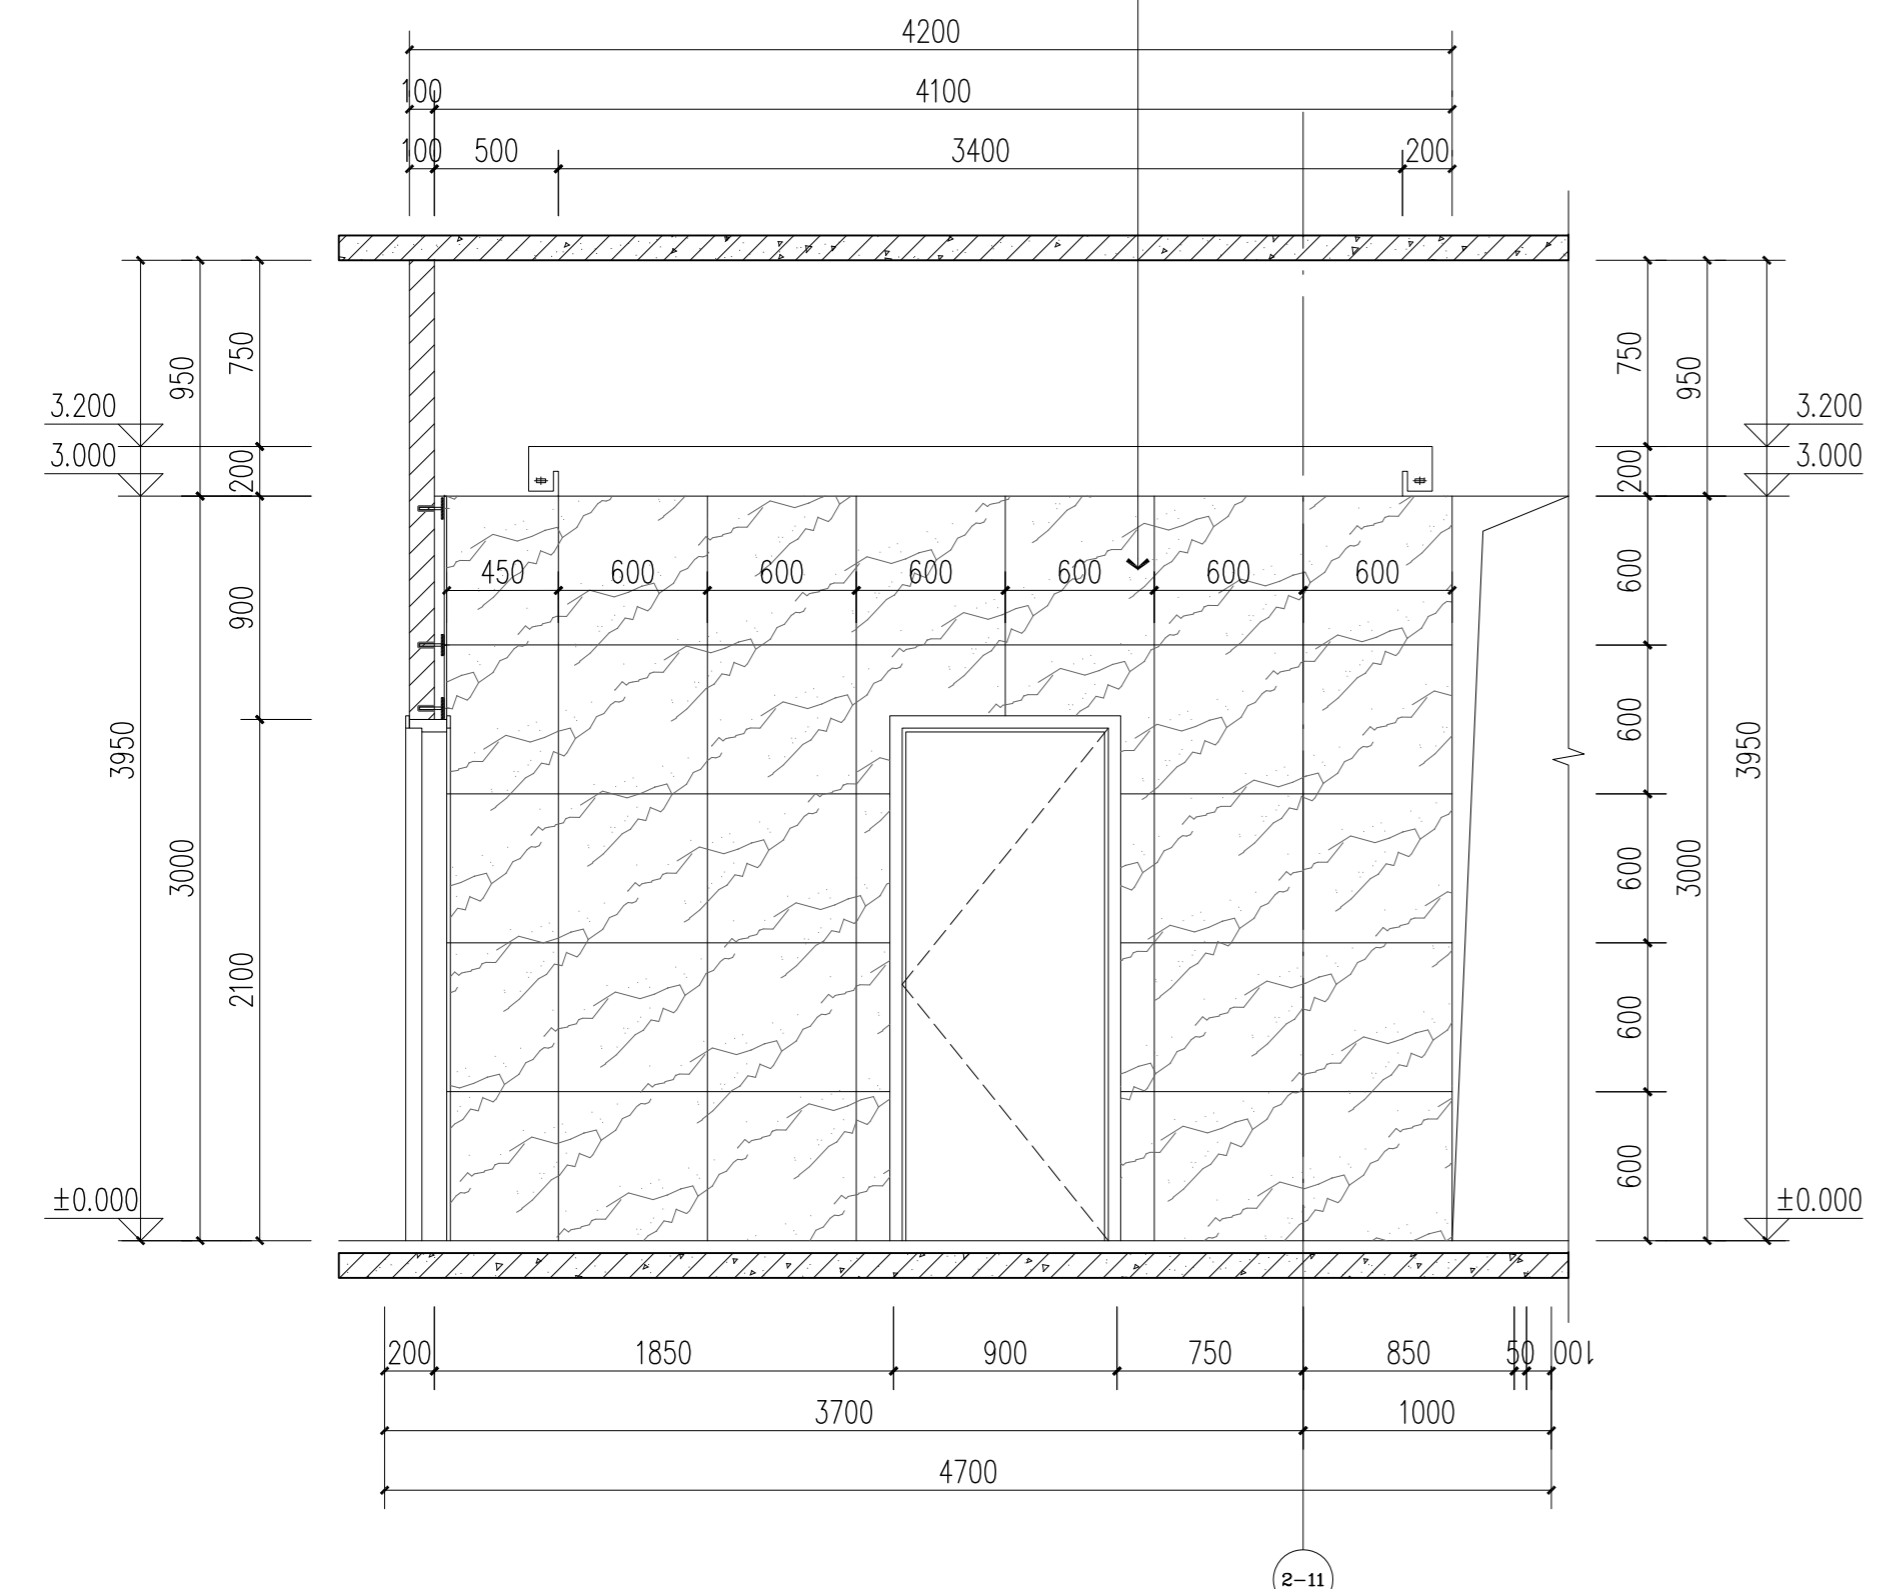

2#楼首层公共区立面图3 1:30

本图纸的著作权及其他相关权益属中建科技集团有限公司 (CSCEC) 所有, 图中所含的专有权益应予保留。
未经本公司书面许可, 不得复制或本图或将其信息提供或披露给任何第三方 (本公司与客户另有约定的, 从其约定)。
It is only to be used for the project and site specifically identified herein and is not to be used on any other project.

其他
OTHER


装饰
DECORATED
景观观
LANDSCAP
BIM
BIM

电气
ELEC.
暖通
HVAC
总图
GENERAL LAYOUT


建筑
ARCHIT.
结构
STRUCT.
给排水
PLUMBING

会签
COORDINATION

其他 OTHER	
装饰 DECORATED 景观 LANDSCAPE 工程 ENGINEERING	
电气 ELEC.	
暖通 HEATING 工程 ENGINEERING	
给排水 PLUMBING 工程 ENGINEERING	
建筑 ARCHITECTURE 工程 ENGINEERING	
会议 COORDINATION	

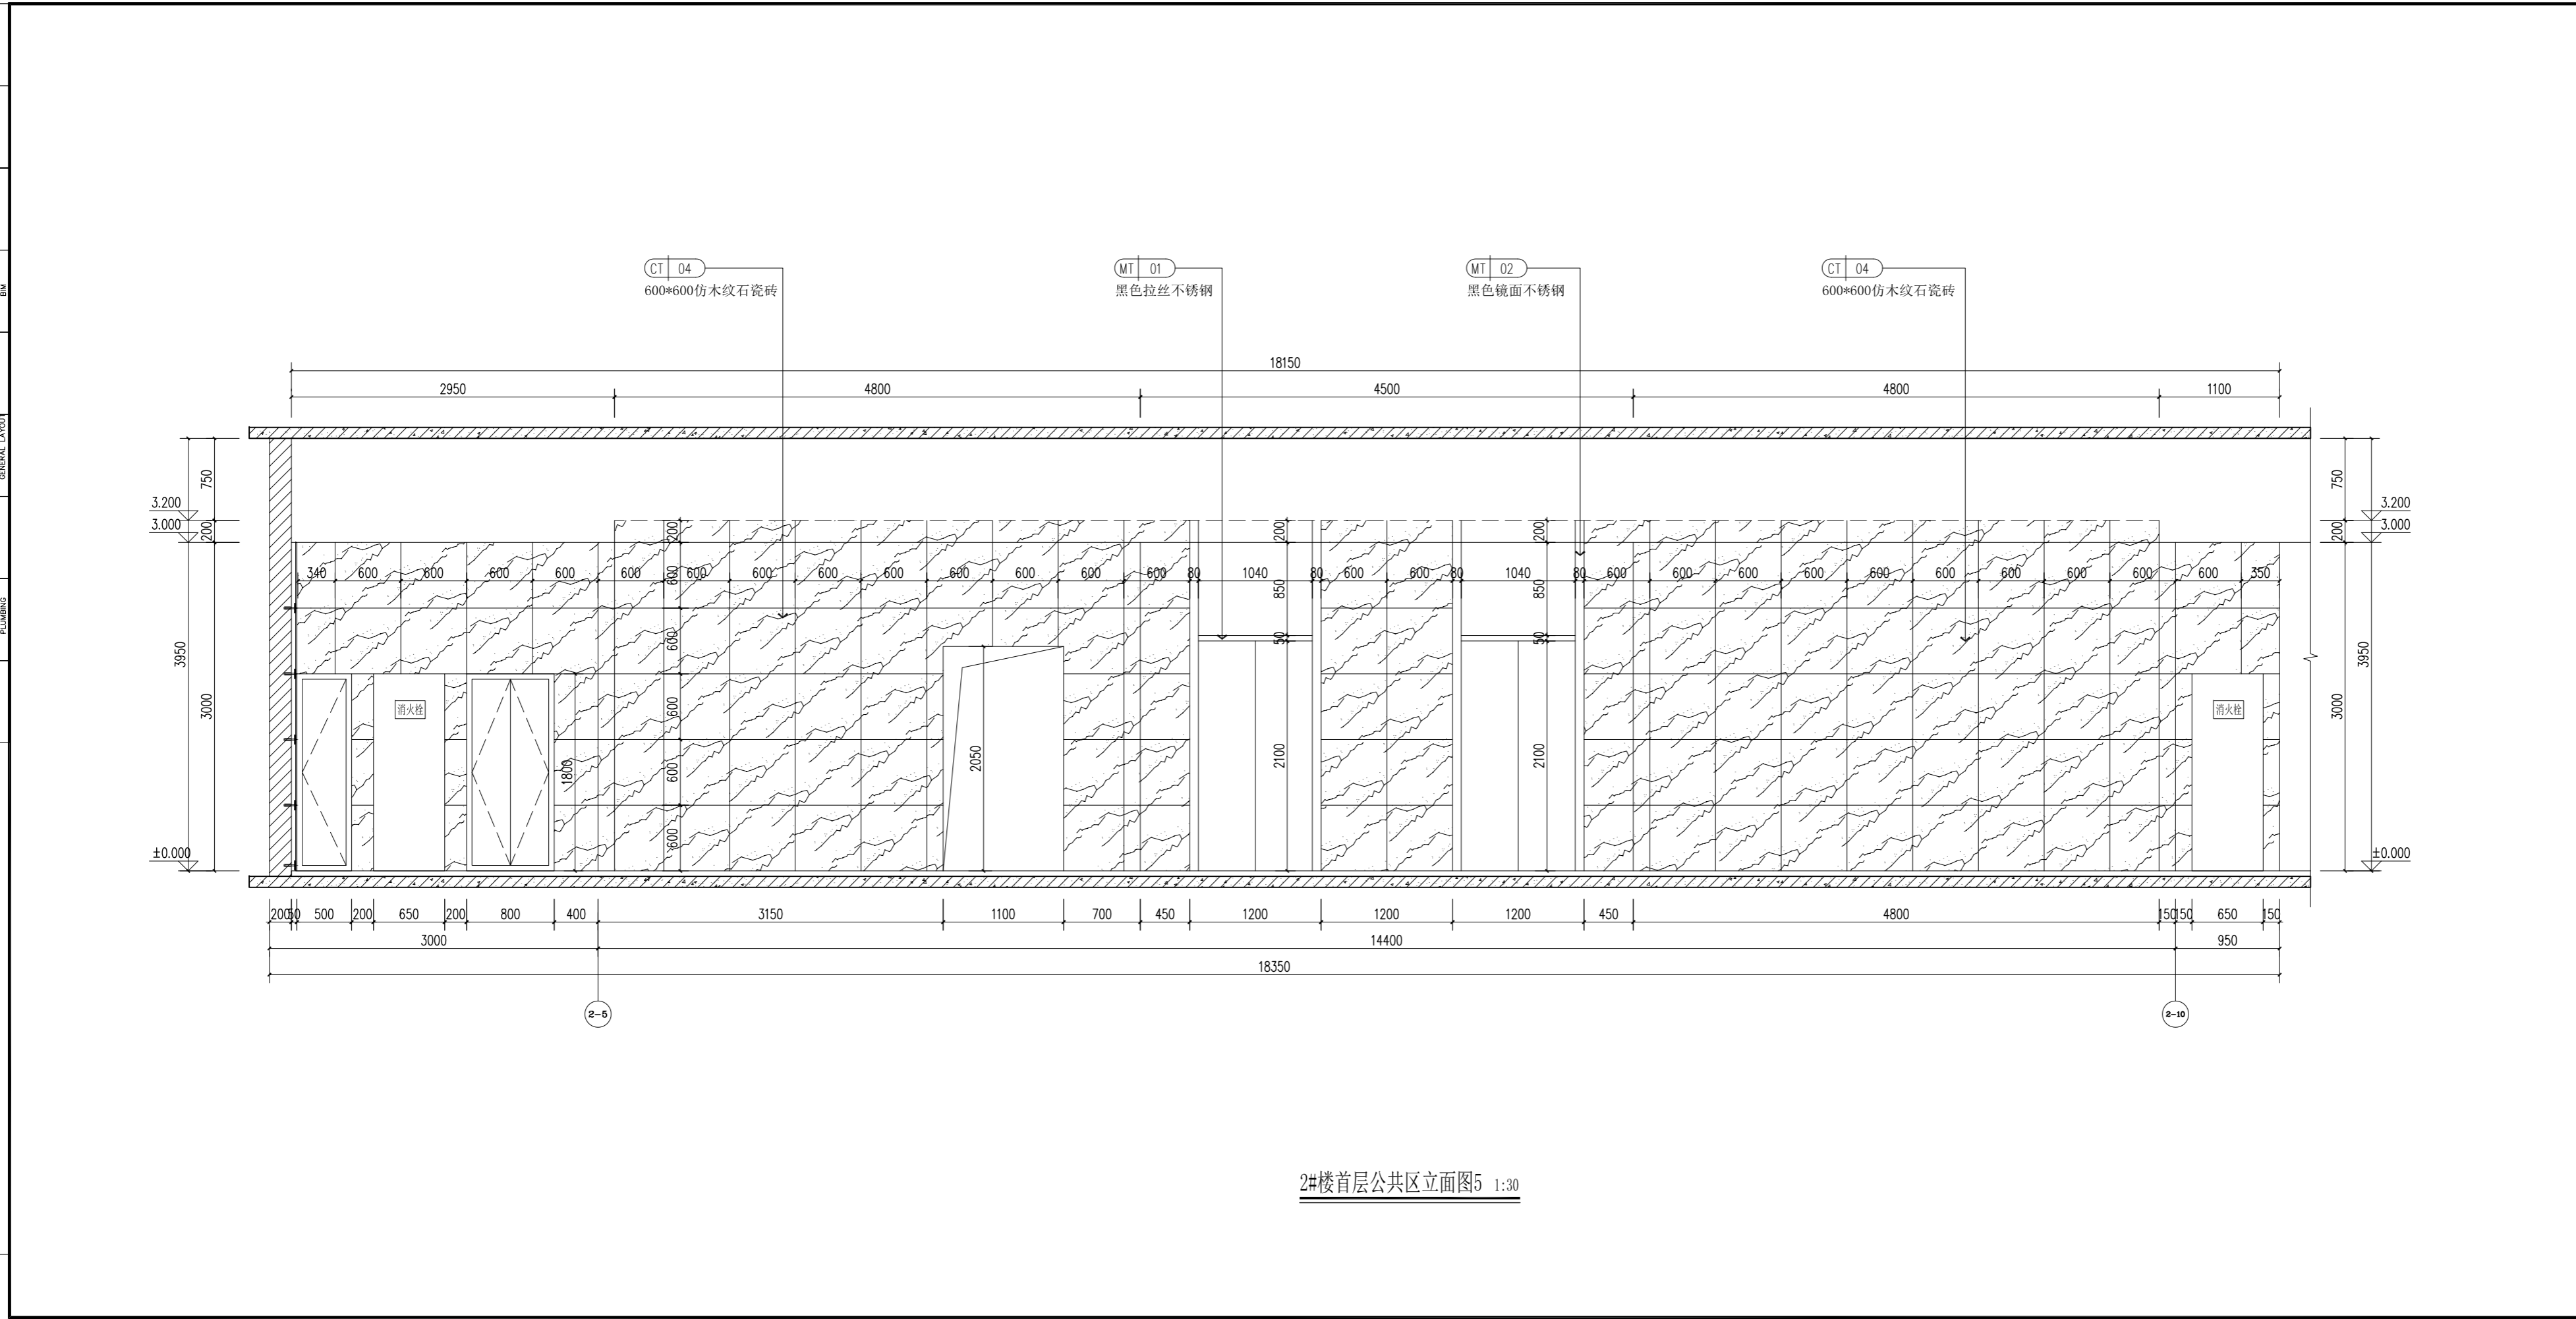


2#楼首层公共区立面图5 1:30



中建科技集团有限公司
CHINA CONSTRUCTION SCIENCE
& TECHNOLOGY GROUP CO.,LTD.
国家一级设计资质 A111118964
NATION FIRST-CLASS DESIGN LICENSE NO.A11118964

平面示意 KEY PLAN																								
注册师章 STAMP OF REGISTERED																								
公司资质章 STAMP OF ARCHITECTURAL DESIGN																								
<table border="1" style="width: 100%; border-collapse: collapse;"> <tr> <td>审 定 APPROVED BY</td> <td>李明</td> <td></td> </tr> <tr> <td>审 核 EXAMINED BY</td> <td>谢军</td> <td></td> </tr> <tr> <td>项目负责 CAPTAIN</td> <td>樊则森</td> <td></td> </tr> <tr> <td>专业负责 CHIEF ENGR.</td> <td>陈勇峰</td> <td></td> </tr> <tr> <td>校 对 CHECKED BY</td> <td></td> <td></td> </tr> <tr> <td>设 计 DESIGNED BY</td> <td>吴佩贤</td> <td></td> </tr> <tr> <td>制 图 DRAWN BY</td> <td>吴佩贤</td> <td></td> </tr> <tr> <td></td> <td>印刷体 PRINT</td> <td>签 署 SIGNATURE</td> </tr> </table>	审 定 APPROVED BY	李明		审 核 EXAMINED BY	谢军		项目负责 CAPTAIN	樊则森		专业负责 CHIEF ENGR.	陈勇峰		校 对 CHECKED BY			设 计 DESIGNED BY	吴佩贤		制 图 DRAWN BY	吴佩贤			印刷体 PRINT	签 署 SIGNATURE
审 定 APPROVED BY	李明																							
审 核 EXAMINED BY	谢军																							
项目负责 CAPTAIN	樊则森																							
专业负责 CHIEF ENGR.	陈勇峰																							
校 对 CHECKED BY																								
设 计 DESIGNED BY	吴佩贤																							
制 图 DRAWN BY	吴佩贤																							
	印刷体 PRINT	签 署 SIGNATURE																						
建设单位 CLIENT	珠海大横琴城市新中心 发展有限公司																							
建设地点 SITE	珠海市保税区生活北片区																							
工程名称 PROJECT	城市新中心保障房工程 (一期)																							
子项名称 SUBPROJECT-UNIT	精装修施工图																							
图 名 TITLE	2#楼首层公共区立面图3																							
图 号 DRAWING No.	E1-02-E3																							
版 次 EDITION No.	1-02																							
日 期 DATE	2019.12.06																							
图 别 DRAWING TYPE	装饰 比 例 SCALE 1:30																							

本图纸著作权及其他权益归中建科技集团有限公司(CSCEC)所有, 图中所含的专业设计, 方案, 材料, 规格, 做法, 品牌, 名称, 型号, 尺寸, 数量, 颜色, 施工工艺, 做法, 详图等, 均受国家法律保护, 未经许可, 不得擅自复制或用于其他项目。如有侵权, 中建科技集团有限公司(CSCEC)保留追究法律责任。

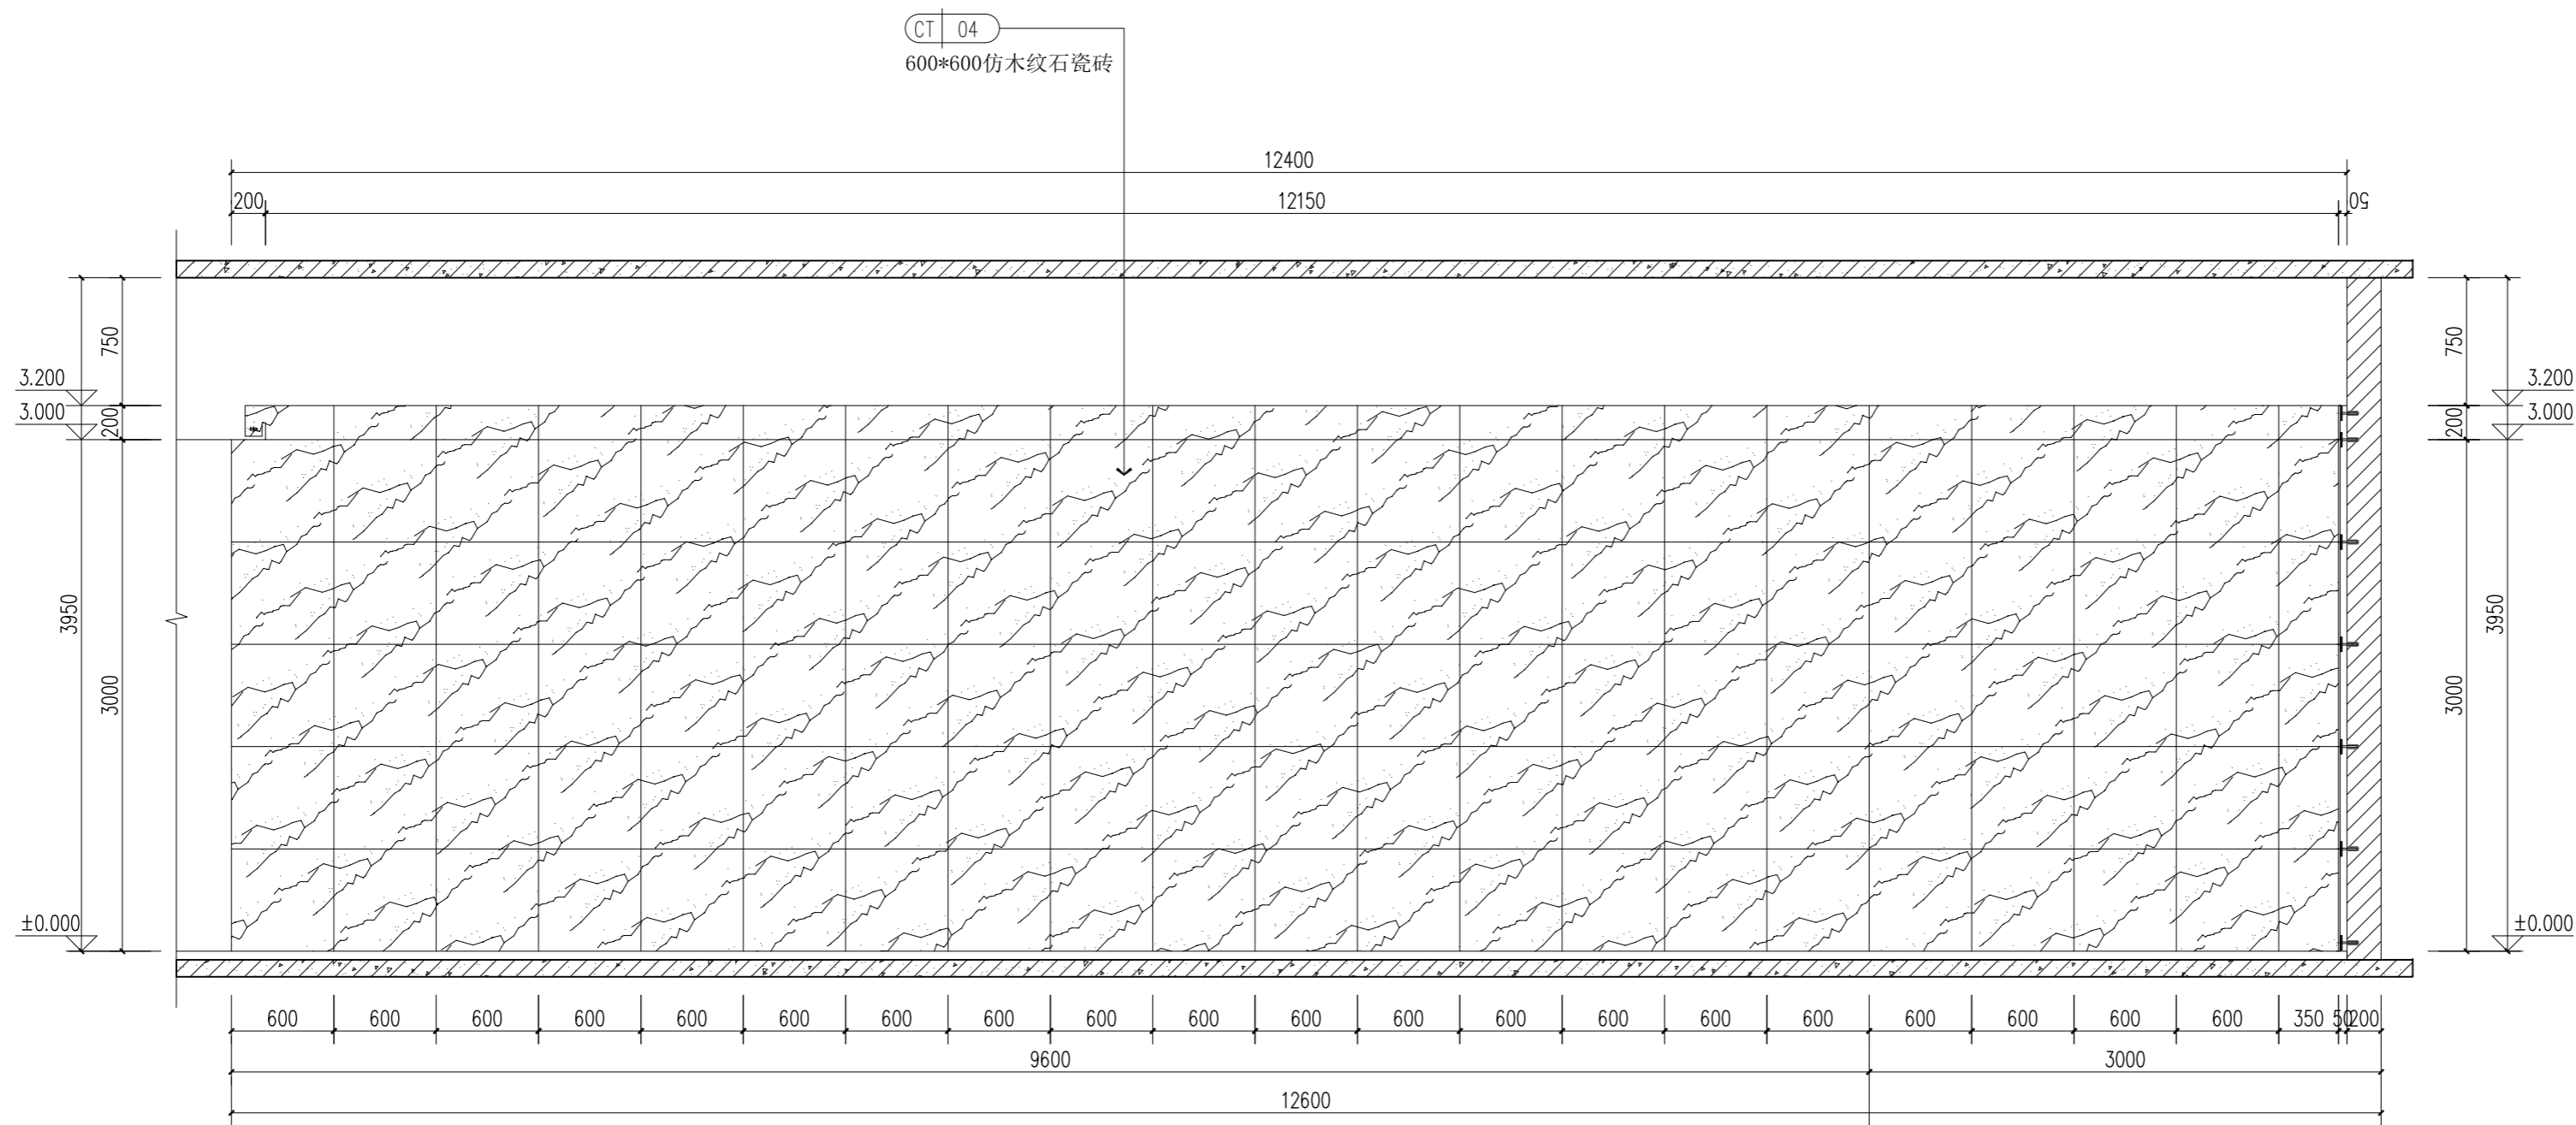

2#楼首层公共区立面图6 1:30

其他 OTHER	装饰 DECORATED	景观 LANDSCAP	BIM BM
电气 ELEC.	暖通 HVAC	给排水 PLUMBING	图 GENERAL LAYOUT
建筑 ARCHIT.	结构 STRUCT.	给排水 PLUMBING	
会 COORDINATION			

本图纸著作权及其他权益属中建科技集团有限公司 (CSCEC) 所有。图中所有专有技术均受法律保护。未经许可，不得复制或在本图基础上进行修改、复制或再行复制。如有侵权，本公司保留追究法律责任的权利。 This drawing is the property of CSCEC and is not to be reproduced or copied in whole or in part. It is only to be used for the project and site specifically identified herein and is not to be used on any other project.



中建科技集团有限公司
CHINA CONSTRUCTION SCIENCE
& TECHNOLOGY GROUP CO.,LTD.
国家建筑工程甲级设计资质 A111118964
NATION FIRST-CLASS DESIGN LICENSE NO A111118964

平面示意
KEY PLAN

注册师章
STAMP OF REGISTERED

公司资质章
STAMP OF ARCHITECTURAL DESIGN


审 定 APPROVED BY	李明	
审 核 EXAMINED BY	谢军	
项目负责 CAPTAIN	樊则森	
专业负责 CHIEF ENGR.	陈勇峰	
校 对 CHECKED BY		
设 计 DESIGNED BY	吴佩贤	
制 图 DRAWN BY	吴佩贤	
	印刷体 PRINT	签 署 SIGNATURE

建设单位 CLIENT	珠海大横琴城市新中心 发展有限公司		
建设地点 SITE	珠海市保税区生活北片区		
工程名称 PROJECT	城市新中心保障房工程 (一期)		
子项名称 SUBPROJECT-UNIT	精装修施工图		
图 名 TITLE	2#楼首层公共区立面图4		
图 号 DRAWING No.	E1-02-E4		
版 次 EDITION No.	1-02	日 期 DATE	2019.12.06
图 别 DRAWING TYPE	装施	比 例 SCALE	1:30



中建科技集团有限公司

CHINA CONSTRUCTION SCIENCE & TECHNOLOGY GROUP CO.,LTD.
国家建筑工程甲级设计资质 A111118964
NATION FIRST-CLASS DESIGN LICENSE NO.A111118964

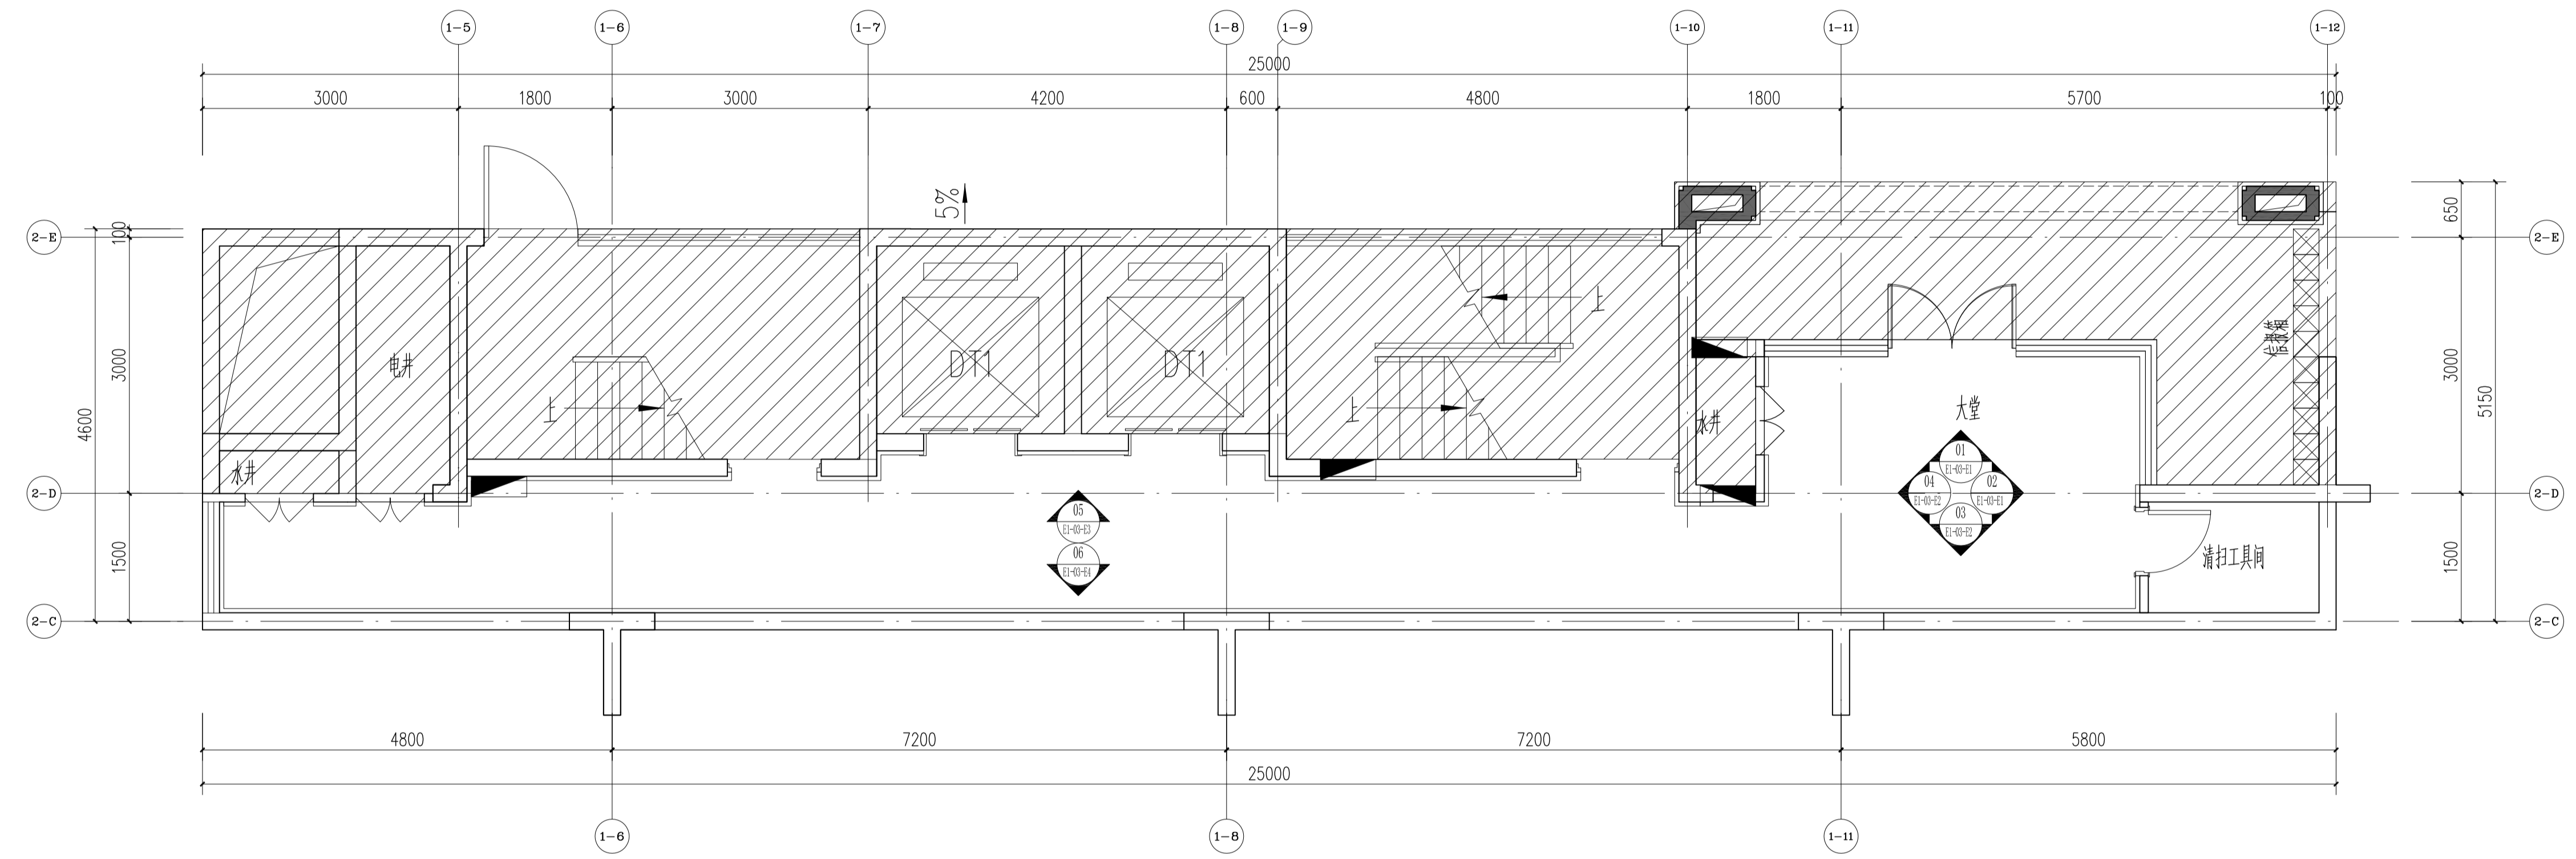

6#楼首层公共区平面布置图 1:50

平面示意
KEY PLAN

注册师章
STAMP OF REGISTERED

公司资质章
STAMP OF ARCHITECTURAL DESIGN

审 定 APPROVED BY	李明	
审 核 EXAMINED BY	谢军	
项目负责 CAPTAIN	樊则森	
专业负责 CHIEF ENGR.	陈勇峰	
校 对 CHECKED BY		
设 计 DESIGNED BY	吴佩贤	
制 图 DRAWN BY	吴佩贤	
	印刷体 PRINT	签 署 SIGNATURE

建设单位 CLIENT	珠海大横琴城市新中心 发展有限公司
建设地点 SITE	珠海市保税区生活北片区
工程名称 PROJECT	城市新中心保障房工程 (一期)
子项名称 SUBPROJECT-UNIT	精装修施工图
图 名 TITLE	6#楼首层公共区平面布置图
图 号 DRAWING No.	P1-03-P1
版 次 EDITION No.	1-02
日 期 DATE	2019.12.06
图 别 DRAWING TYPE	装 施 SCALE 1:50

本图纸著作权及其他相关权益归中建科技集团有限公司 (CSCEC) 所有, 图中所含专有信息受法律保护。
 本图及公司资料中, 不得复制或传播任何信息, 未经许可, 不得复制或传播任何信息。
 This drawing is the property of CSCEC and is not to be reproduced or copied in whole or in part.
 It is only to be used for the project and site specifically identified herein and is not to be used on any other project.


其他
OTHER

装饰
DECORATED
景观
LANDSCAP
BIM
BM

电气
ELEC.
暖通
HVAC
给排水
GENERAL LAYOUT


建筑
ARCHIT.
结构
STRUCT.
给排水
PLUMBING

会 签
COORDINATION

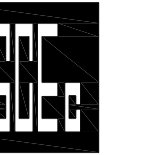

中建科技集团有限公司

CHINA CONSTRUCTION SCIENCE & TECHNOLOGY GROUP CO.,LTD.
国家建筑工程甲级设计资质 A111118964
NATION FIRST-CLASS DESIGN LICENSE NO.A111118964

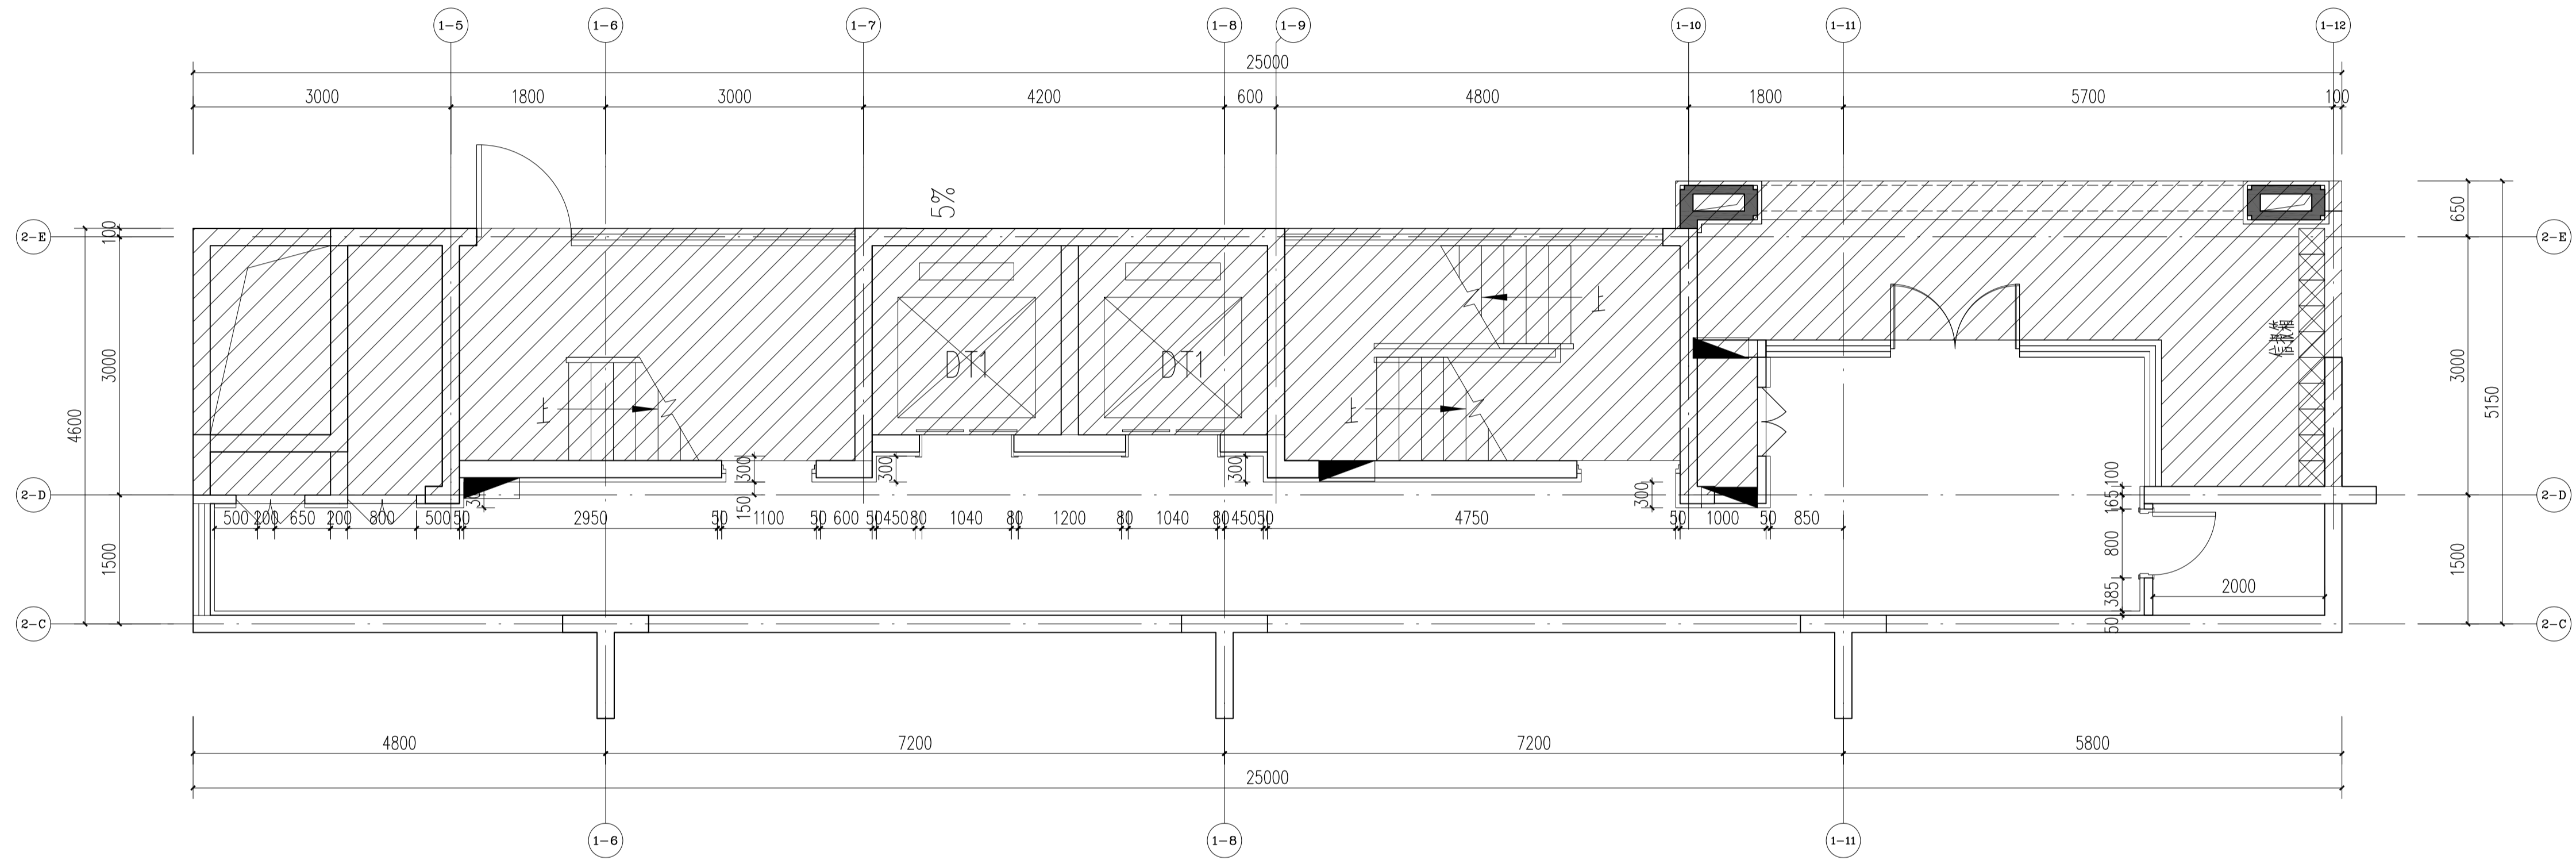

6#楼首层公共区隔墙定位图 1:50

平面示意

KEY PLAN

注册师章

STAMP OF REGISTERED

公司资质章

STAMP OF ARCHITECTURAL DESIGN

审 定	李明	
APPROVED BY	李明	
审 核	谢军	
EXAMINED BY	谢军	
项目负责	樊则森	
CAPTAIN	樊则森	
专业负责	陈勇峰	
CHIEF ENGR.	陈勇峰	
校 对		
CHECKED BY		
设 计	吴佩贤	
DESIGNED BY	吴佩贤	
制 图	吴佩贤	
DRAWN BY	吴佩贤	
印刷体	吴佩贤	
PRINT	吴佩贤	
签 署		
SIGNATURE		

建设单位

珠海大横琴城市新中心

发展有限公司

建设地点

珠海市保税区生活北片区

工程名称

城市新中心保障房工程

(一期)

子项名称

精装修施工图

图 名

6#楼首层公共区隔墙定位图

图 号

P1-03-P2

版 次

1-02

日 期

2019.12.06

图 别

装饰

比 例

1:50

本图纸著作权及其其他相关权益归中建科技集团有限公司 (CSCEC) 所有, 图中所含内容均受法律保护。
本图及公司手册中, 不得复制或传播任何信息或数据, 违者必究。
It is only to be used for the project and site specifically identified herein and is not to be used on any other project.


其他
OTHER

装饰
DECORATED
景观
LANDSCAP
BIM
BM


电气
ELEC.
暖通
HVAC
总图
GENERAL LAYOUT

建筑
ARCHIT.
结构
STRUCT.
给排水
PLUMBING

会 签
COORDINATION

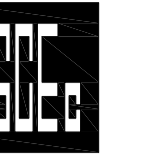

中建科技集团有限公司
CHINA CONSTRUCTION SCIENCE
& TECHNOLOGY GROUP CO.,LTD.
国家建筑工程甲级设计资质 A111118964
NATION FIRST-CLASS DESIGN LICENSE NO.A111118964

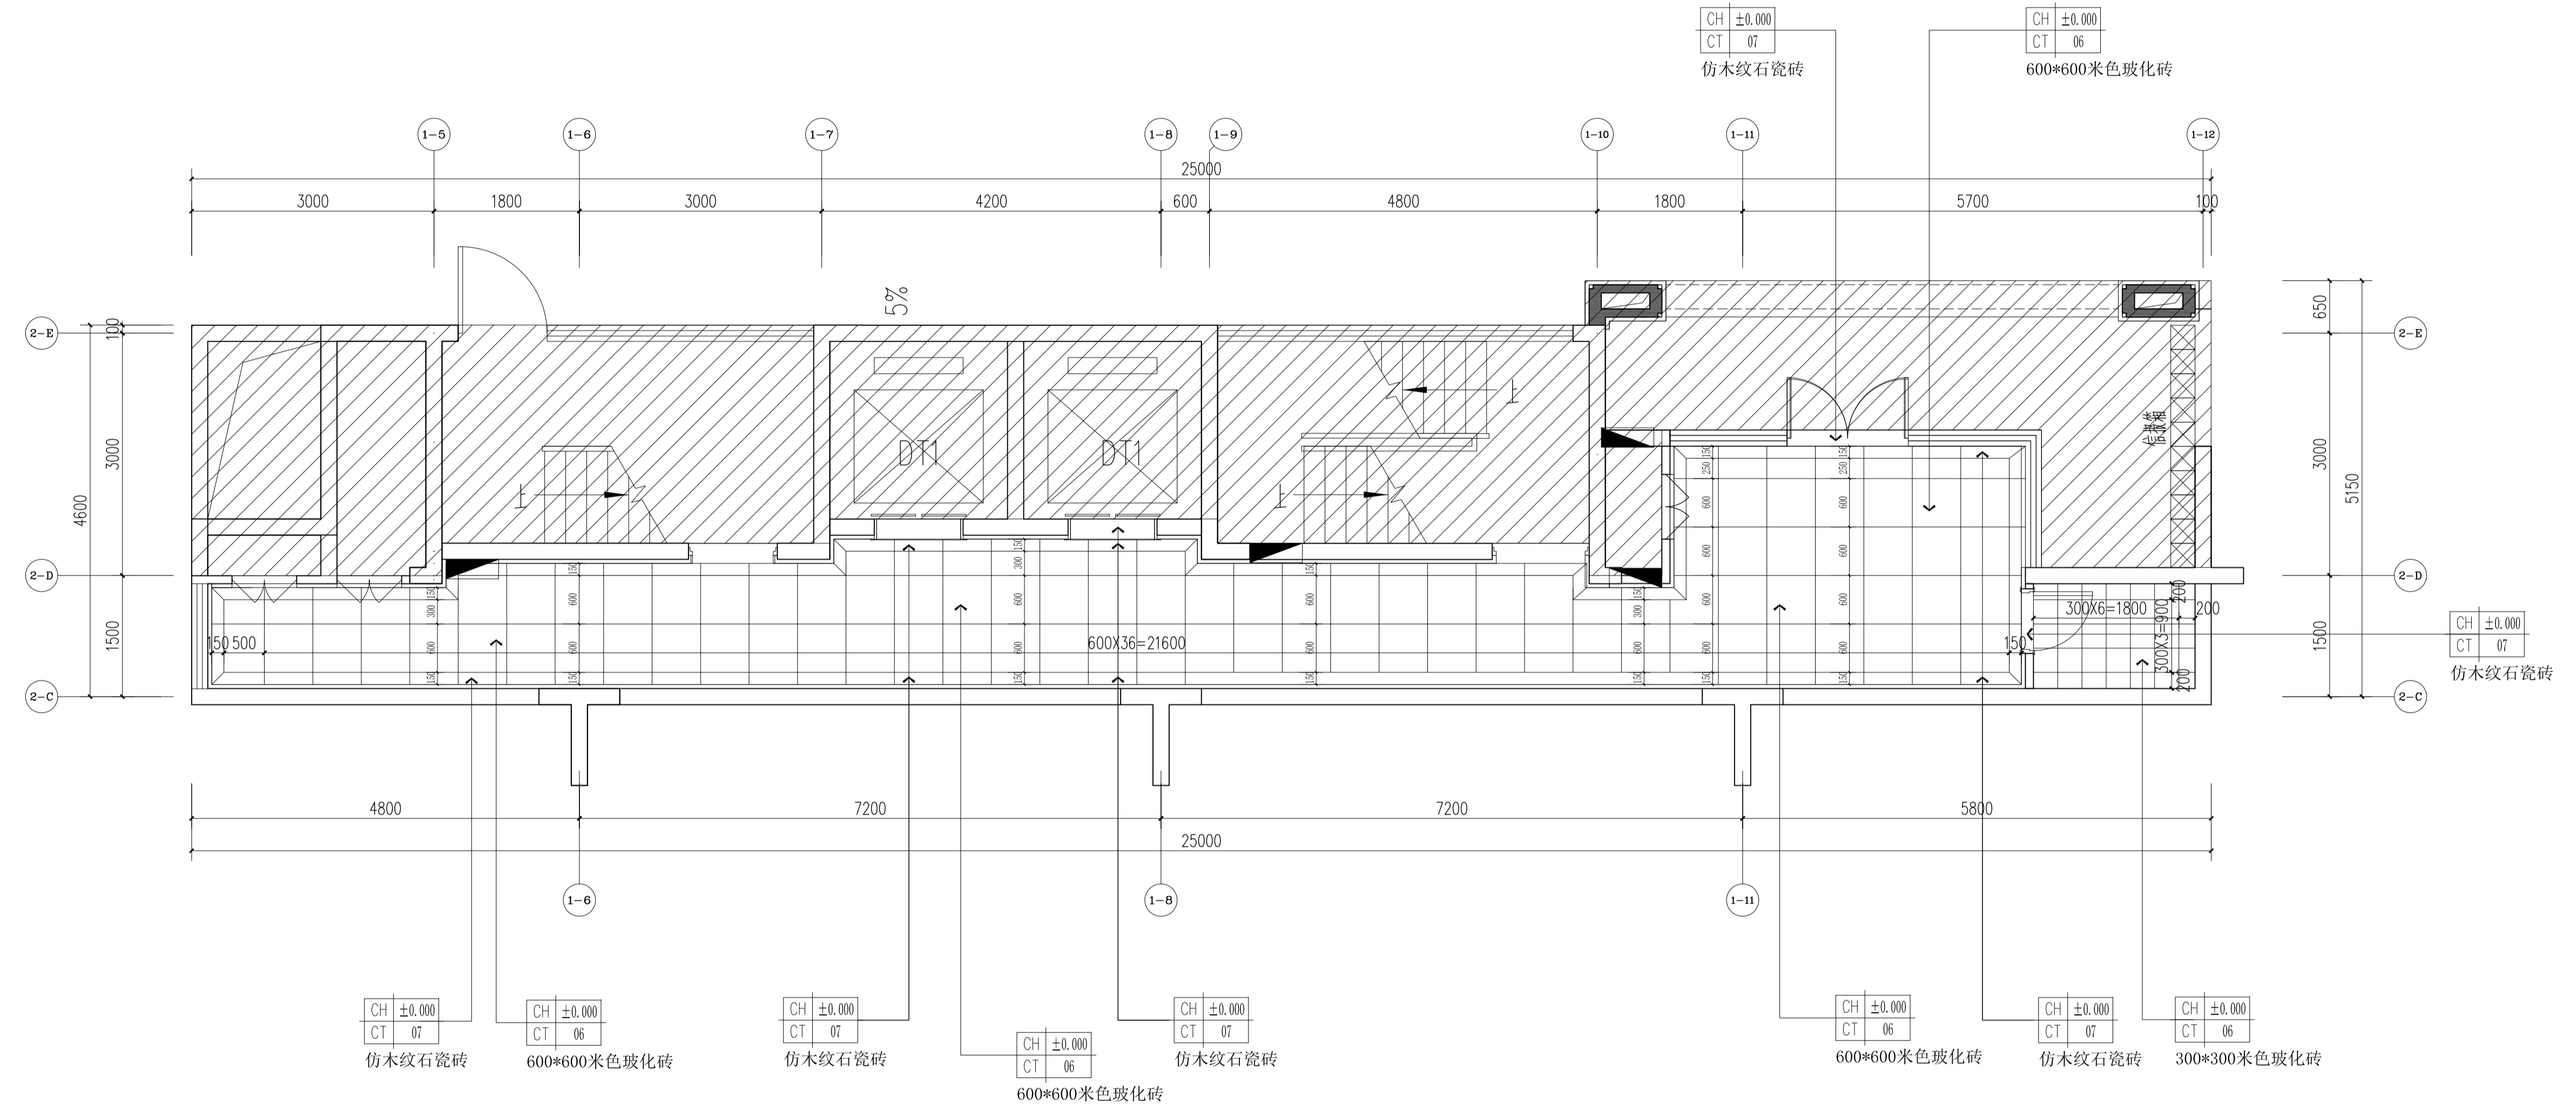

6#楼首层公共区地面铺装图 1:50

平面示意
KEY PLAN

注册印章
STAMP OF REGISTERED

公司资质章
STAMP OF ARCHITECTURAL DESIGN

审 定 APPROVED BY	李明	
审 核 EXAMINED BY	谢军	
项目负责 CAPTAIN	樊则森	
专业负责 CHIEF ENGR.	陈勇峰	
校 对 CHECKED BY		
设 计 DESIGNED BY	吴佩贤	
制 图 DRAWN BY	吴佩贤	
	印刷体 PRINT	签 署 SIGNATURE

建设单位 CLIENT	珠海大横琴城市新中心 发展有限公司
建设地点 SITE	珠海市保税区生活北片区
工程名称 PROJECT	城市新中心保障房工程 (一期)
子项名称 SUBPROJECT-UNIT	精装修施工图
图 名 TITLE	6#楼首层公共区地面铺装图
图 号 DRAWING No.	P1-03-P3
版 次 EDITION No.	1-02
日 期 DATE	2019.12.06
图 别 DRAWING TYPE	装 施 SCALE 1:50

本图纸著作权及其他相关权益归中建科技集团有限公司 (CSCEC) 所有, 图中所含内容均受法律保护。
This drawing is the property of CSCEC and is not to be reproduced or copied in whole or in part.
It is only to be used for the project and site specifically identified herein and is not to be used on any other project.


其他
OTHER

装饰
DECORATED
景观
LANDSCAP
BIM
BM

电气
ELEC.
暖通
HVAC
给排水
GENERAL LAYOUT


建筑
ARCHIT.
结构
STRUCT.
给排水
PLUMBING

会 签
COORDINATION

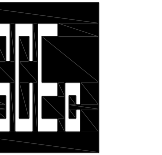

中建科技集团有限公司

CHINA CONSTRUCTION SCIENCE & TECHNOLOGY GROUP CO.,LTD.
国家建筑工程甲级设计资质 A111118964
NATION FIRST-CLASS DESIGN LICENSE NO.A111118964

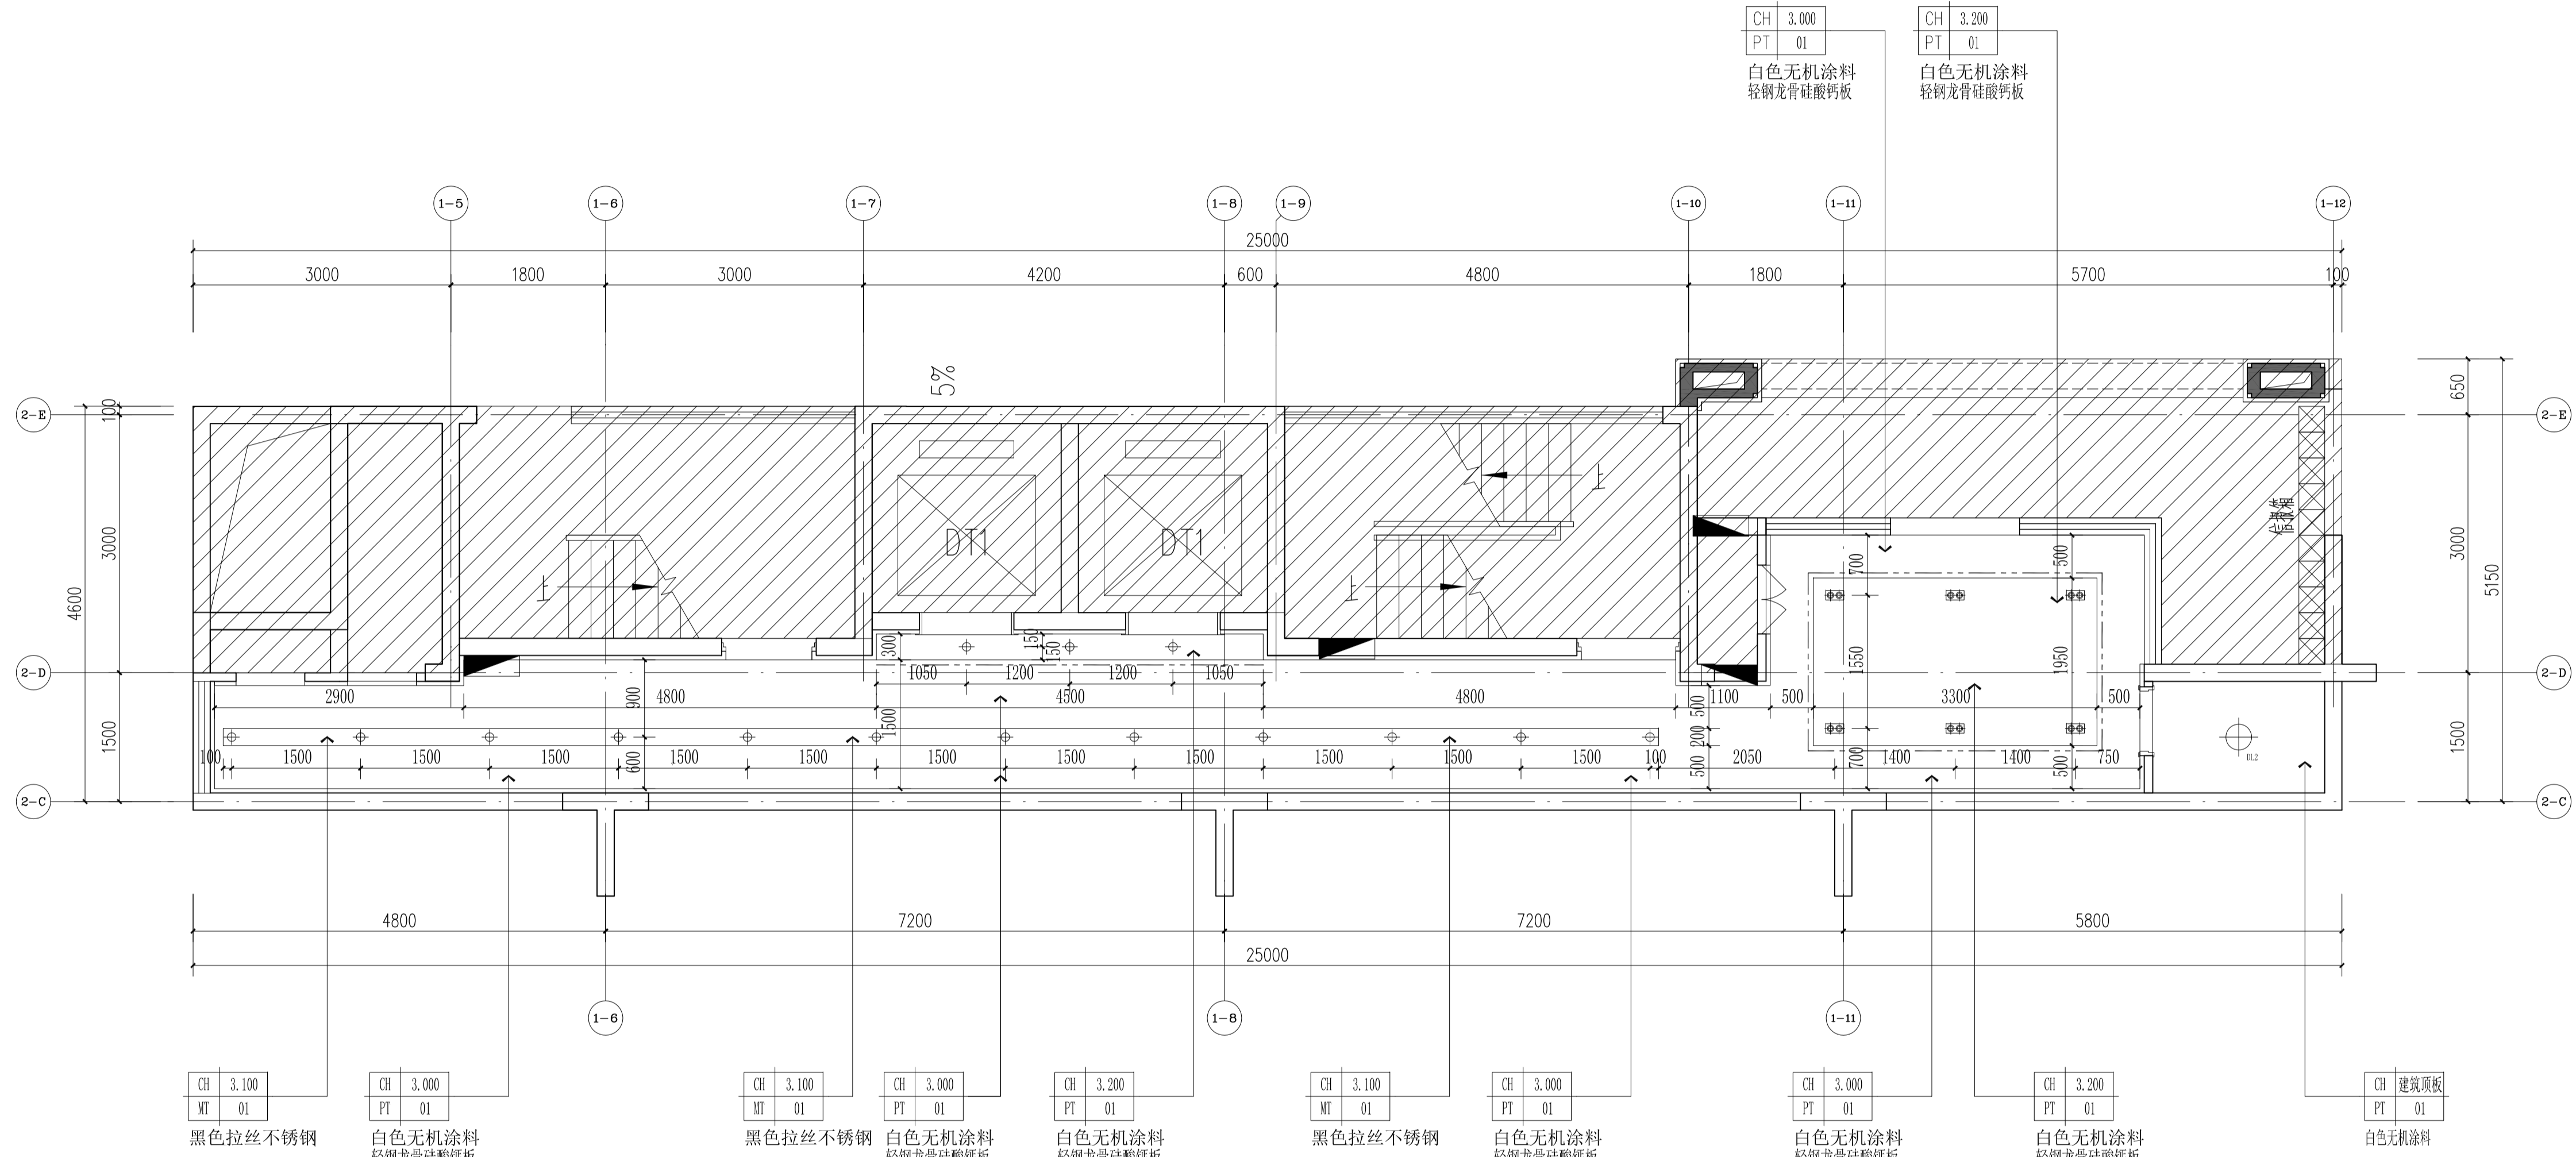

6#楼首层公共区天花造型图 1:50

天花图例:

序号	图例	名称	安装要求
01		双头应急灯	首层挂墙2.5m,标准层天花下0.5m
02		单向疏散指示灯	嵌墙, 0.3米
03		安全出口灯	挂墙, 门上0.1米
04		地面插座	地板内安装
05		双向疏散指示灯	嵌墙, 0.3米
06		3000W红外高清半球摄像头	吊顶
07		紧急报警开关	嵌墙, 1.4米
08		可视对讲主机	嵌墙, 1.4米
09		可视对讲主机	嵌墙, 1.4米
10		可视对讲主机	挂墙, 底部距1.4米

平面示意
KEY PLAN

注册师章
STAMP OF REGISTERED

公司章
STAMP OF ARCHITECTURAL DESIGN

审 定	李明	
审 核	谢军	
项目负责	樊则森	
专业负责	陈勇峰	
校 对		
设 计	吴佩贤	
制 图	吴佩贤	
	印刷体	签 署

建设单位
CLIENT
珠海大横琴城市新中心
发展有限公司

建设地点
SITE
珠海市保税区生活北片区

工程名称
PROJECT
城市新中心保障房工程
(一期)

子项名称
SUBPROJECT-UNIT
精装修施工图

图 名
TITLE
6#楼首层公共区天花造型图


图 号
DRAWING No.
P1-03-P4

版 次
EDITION No.
1-02


日 期
DATE
2019.12.06

图 别
DRAWING TYPE
装饰
比 例
SCALE
1:50

本图纸著作权及其他权益归中建科技集团有限公司 (CSCEC) 所有, 图中所有专有标志均受法律保护。
This drawing is the property of CSCEC and is not to be reproduced or copied in whole or in part.
It is only to be used for the project and site specifically identified herein and is not to be used on any other project.

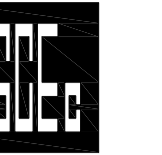

中建科技集团有限公司
CHINA CONSTRUCTION SCIENCE
& TECHNOLOGY GROUP CO.,LTD.
国家建筑工程甲级设计资质 A111118964
NATION FIRST-CLASS DESIGN LICENSE NO.A111118964

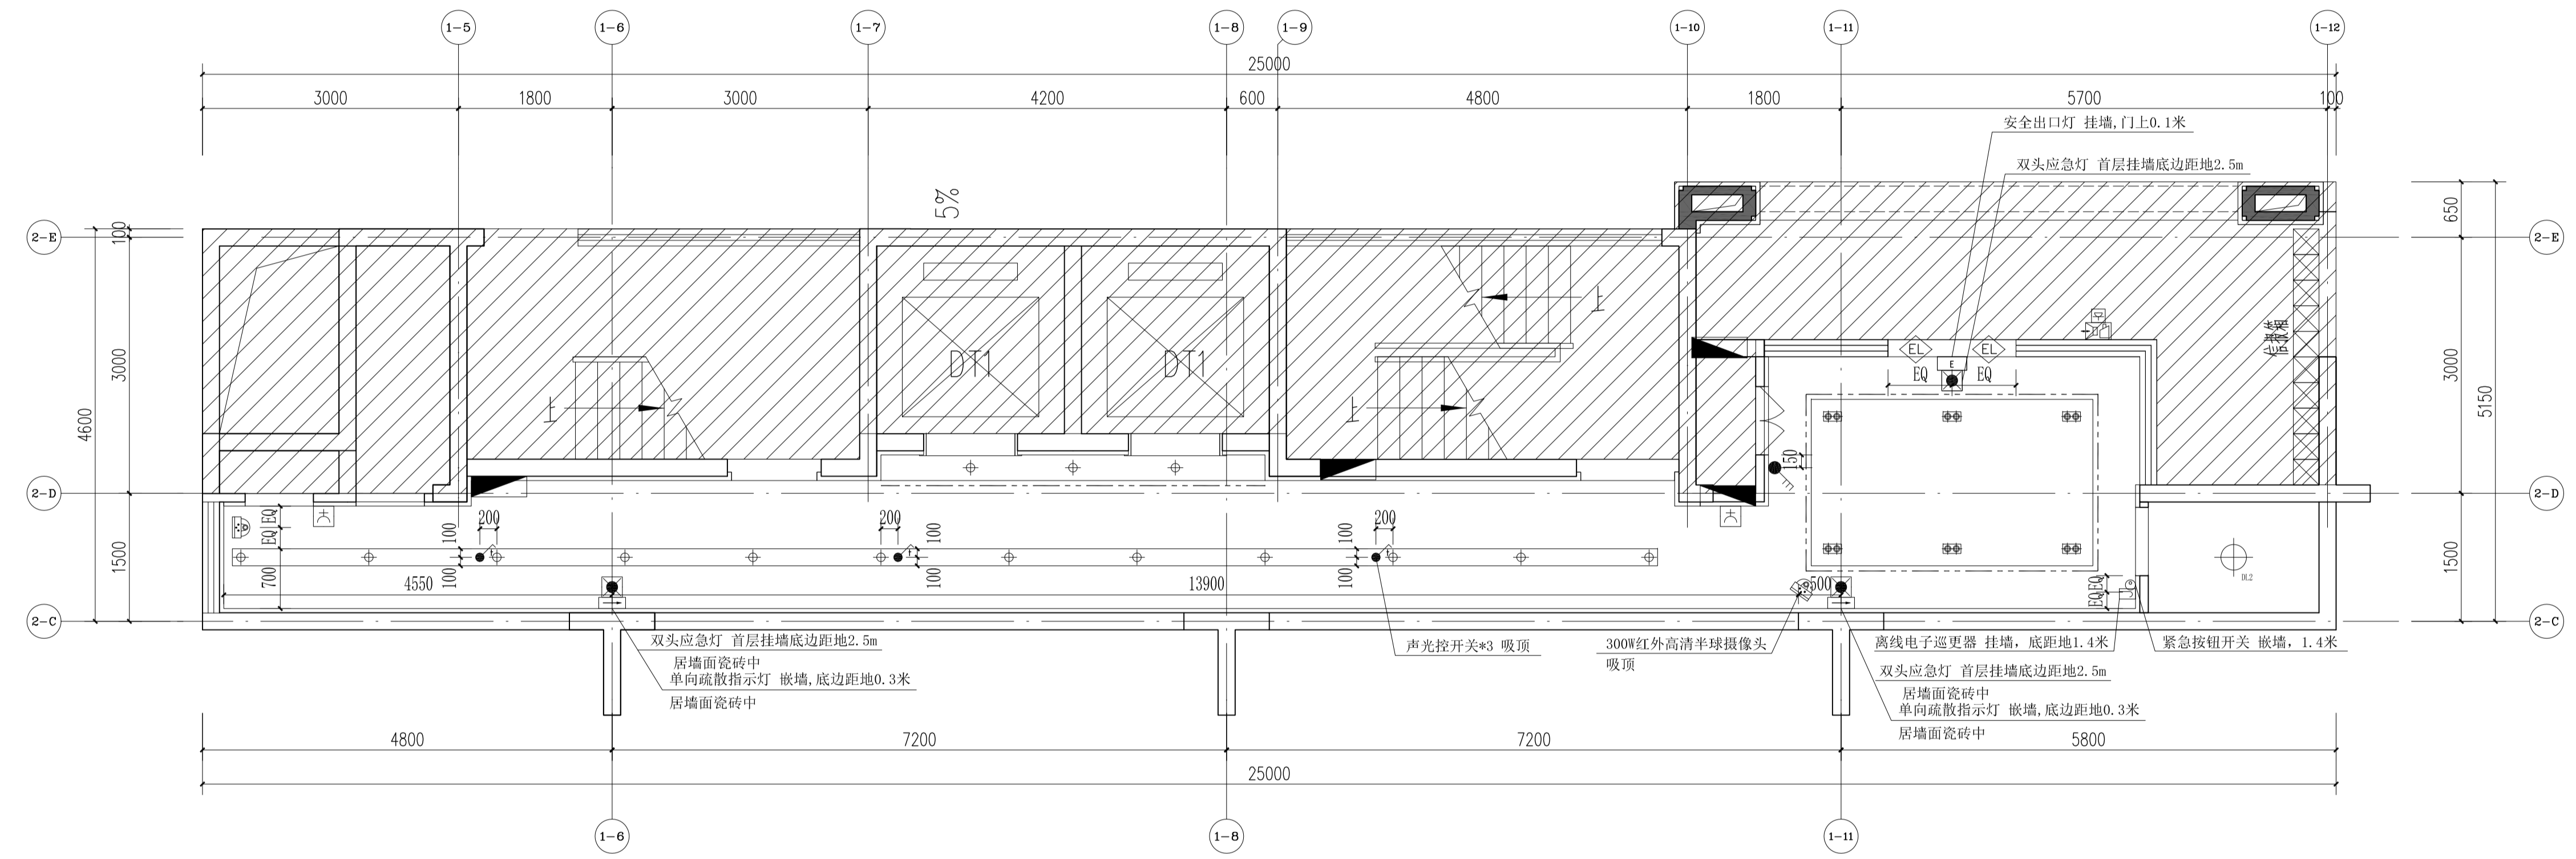

6#楼首层公共区机电点位图 1:50

天花图例:

序号	图例	名称	安装要求
01	●	双头应急灯	首层挂墙2.5m, 标准层天花下0.5m
02	→	单向疏散指示灯	嵌墙, 0.3米
03	□	安全出口灯	挂墙, 门上0.1米
04	□	地面插座	地板内安装
05	⇄	双向疏散指示灯	嵌墙, 0.3米
06	⊙	300W红外高清半球摄像头	吸顶
07	⊙	紧急按钮开关	嵌墙, 1.4米
08	⊙	电控锁	
09	⊙	可视对讲主机	嵌墙, 1.4米
10	□	离线电子巡更器	挂墙, 底部距地1.4米

本图纸著作权及其其他相关权益归中建科技集团有限公司 (CSCEC) 所有, 图中所包含的所有信息均受法律保护。
This drawing is the property of CSCEC and is not to be reproduced or copied in whole or in part.
It is only to be used for the project and site specifically identified herein and is not to be used on any other project.

其他 OTHER
装饰 DECORATED
景观 LANDSCAPE
电气 ELEC.
暖通 HVAC
给排水 PLUMBING
建筑 ARCHIT.
结构 STRUCT.
会签 COORDINATION


平面示意
KEY PLAN

注册印章
STAMP OF REGISTERED

公司资质章
STAMP OF ARCHITECTURAL DESIGN

审 定	李明	
审 核	谢军	
项目负责	樊则森	
专业负责	陈勇峰	
校 对		
设 计	吴佩贤	
制 图	吴佩贤	
	印刷体	签 署

建设单位	珠海大横琴城市新中心 发展有限公司
建设地点	珠海市保税区生活北片区
工程名称	城市新中心保障房工程 (一期)
子项名称	精装修施工图
图 名	6#楼首层公共区机电点位图
图 号	P1-03-P5
版 次	1-02
日 期	2019.12.06
图 别	装 施
比 例	1:50

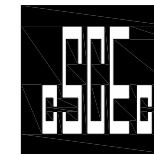

中建科技集团有限公司

CHINA CONSTRUCTION SCIENCE & TECHNOLOGY GROUP CO.,LTD.

国家建筑工程甲级设计资质 A111118964

NATION FIRST-CLASS DESIGN LICENSE NO A111118964

平面示意
KEY PLAN

注册师章
STAMP OF REGISTERED

公司资质章
STAMP OF ARCHITECTURAL DESIGN

审定 李明

审核 谢军

项目负责人 樊则森

专业负责 陈勇峰

校对 吴佩贤

设计 吴佩贤

制图 吴佩贤

印刷体 吴佩贤

签署 吴佩贤

建设单位 珠海大横琴城市新中心
发展有限公司

建设地点 珠海市保税区生活北片区

工程名称 城市新中心保障房工程
(一期)

子项-单体名称 精装修施工图

图名 6#楼首层公共区立面图1


图号 E1-03-E1

版次 1-02


日期 2019.12.06

图别 装施

比例 1:30

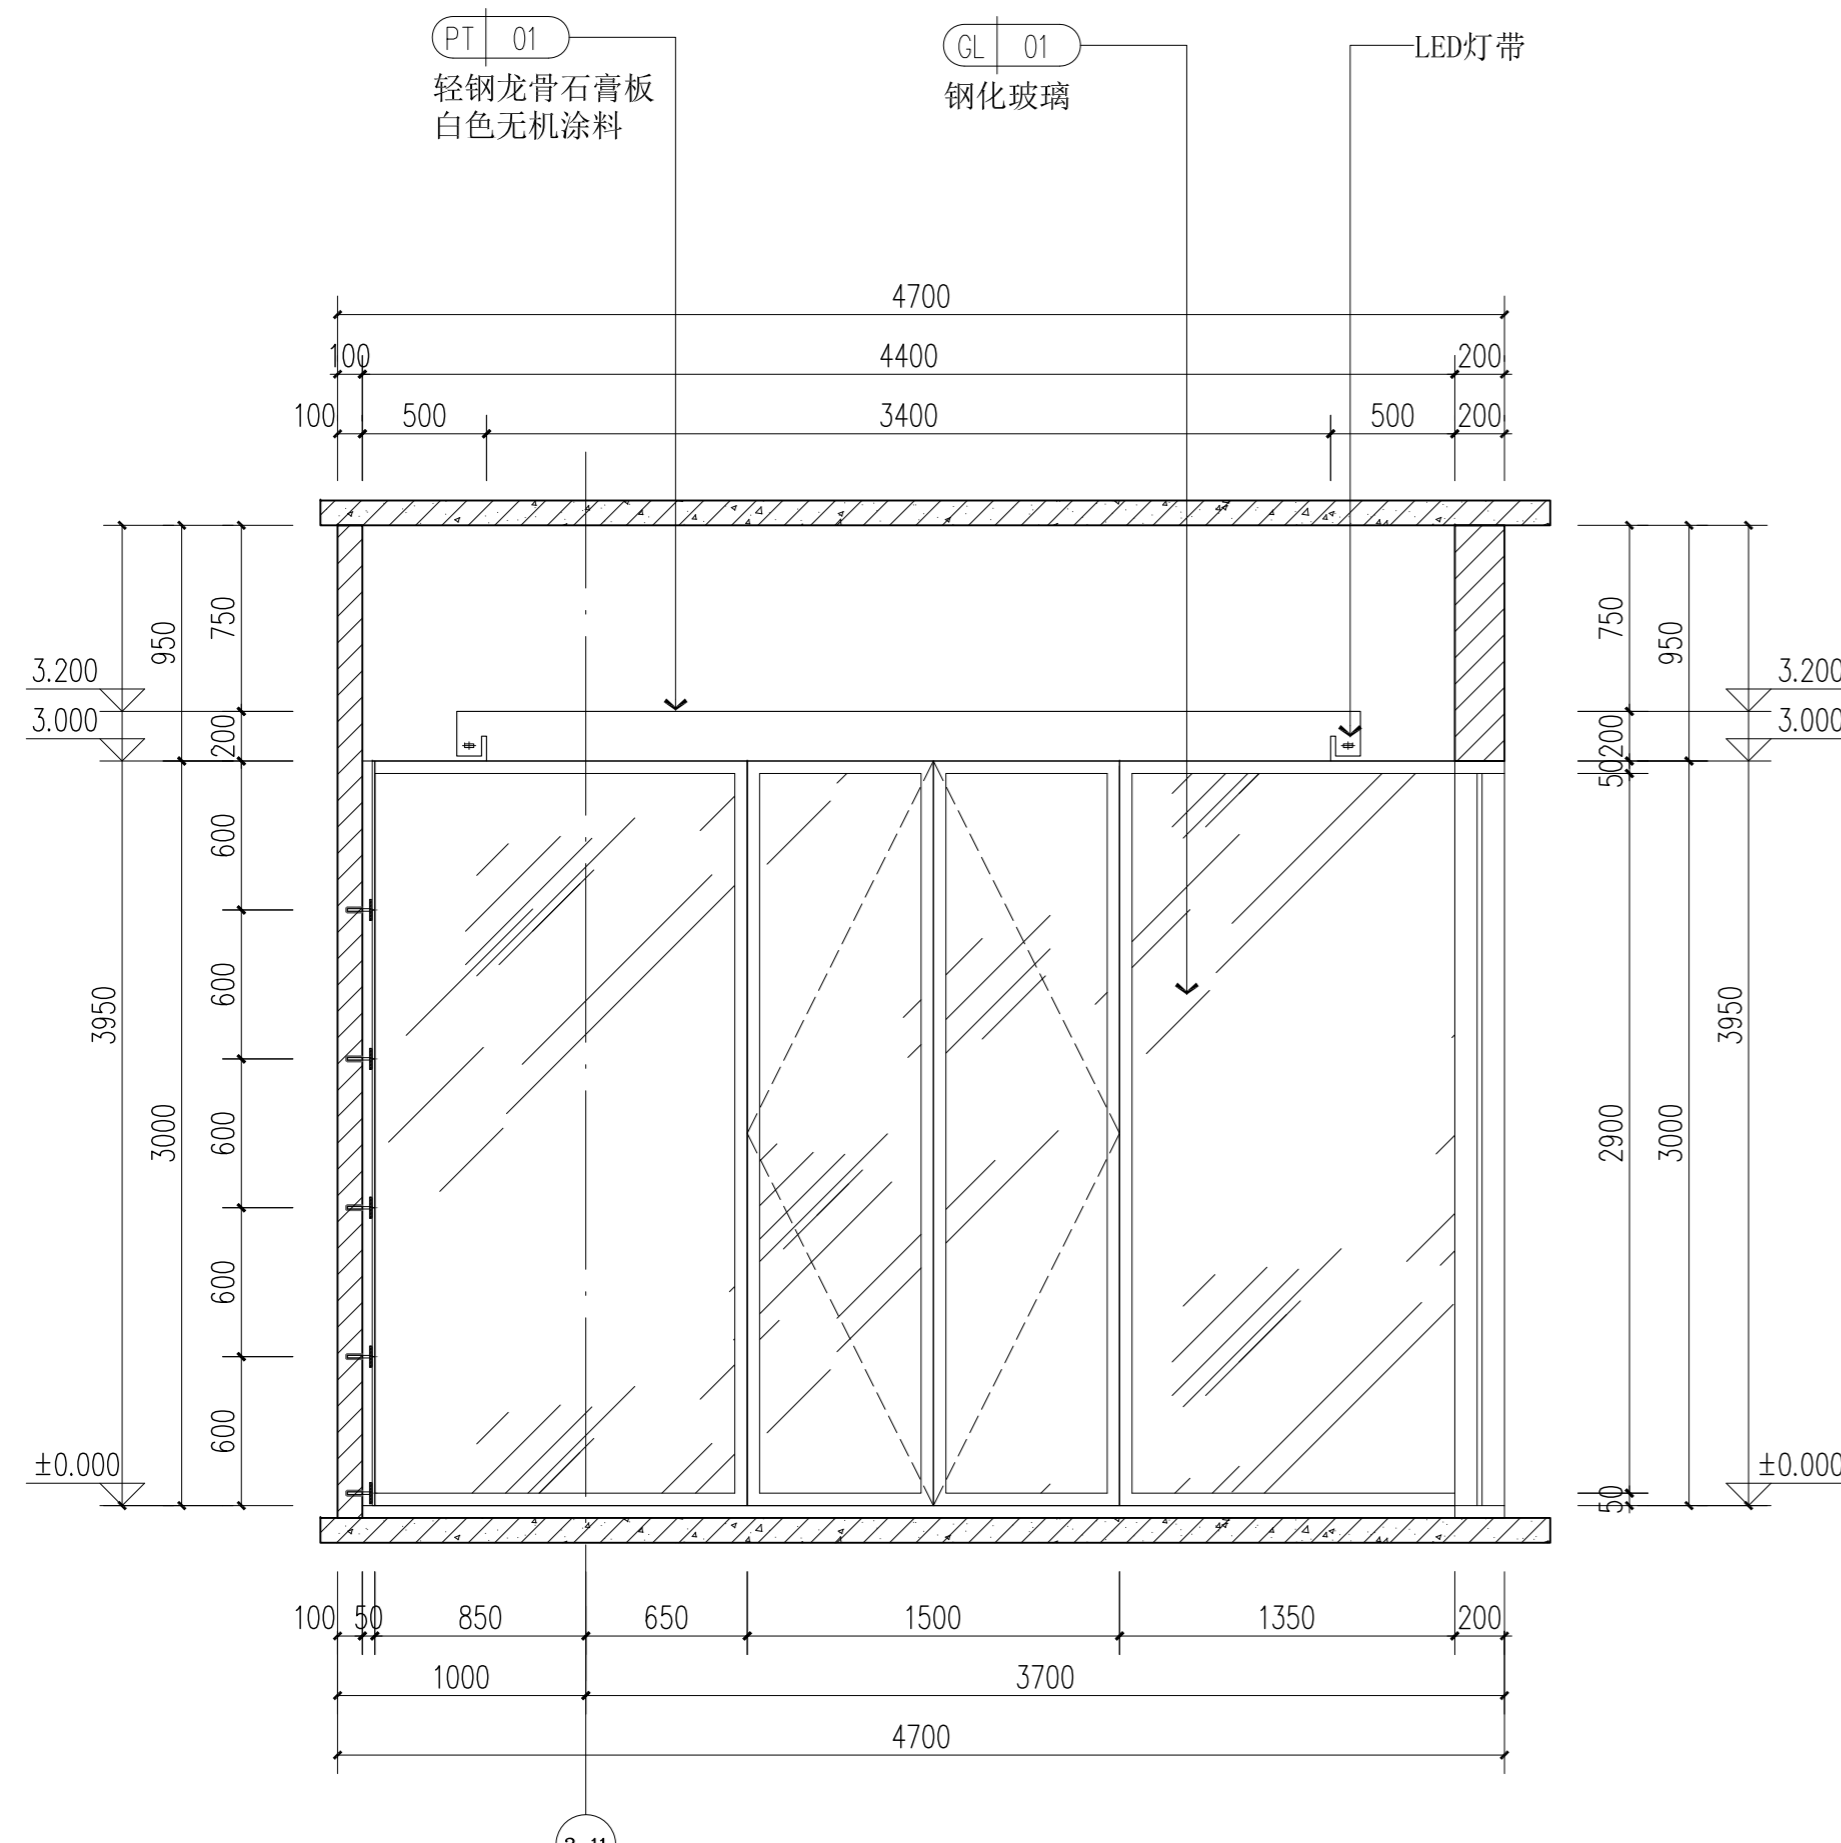

6#楼首层公共区1立面图 1:30

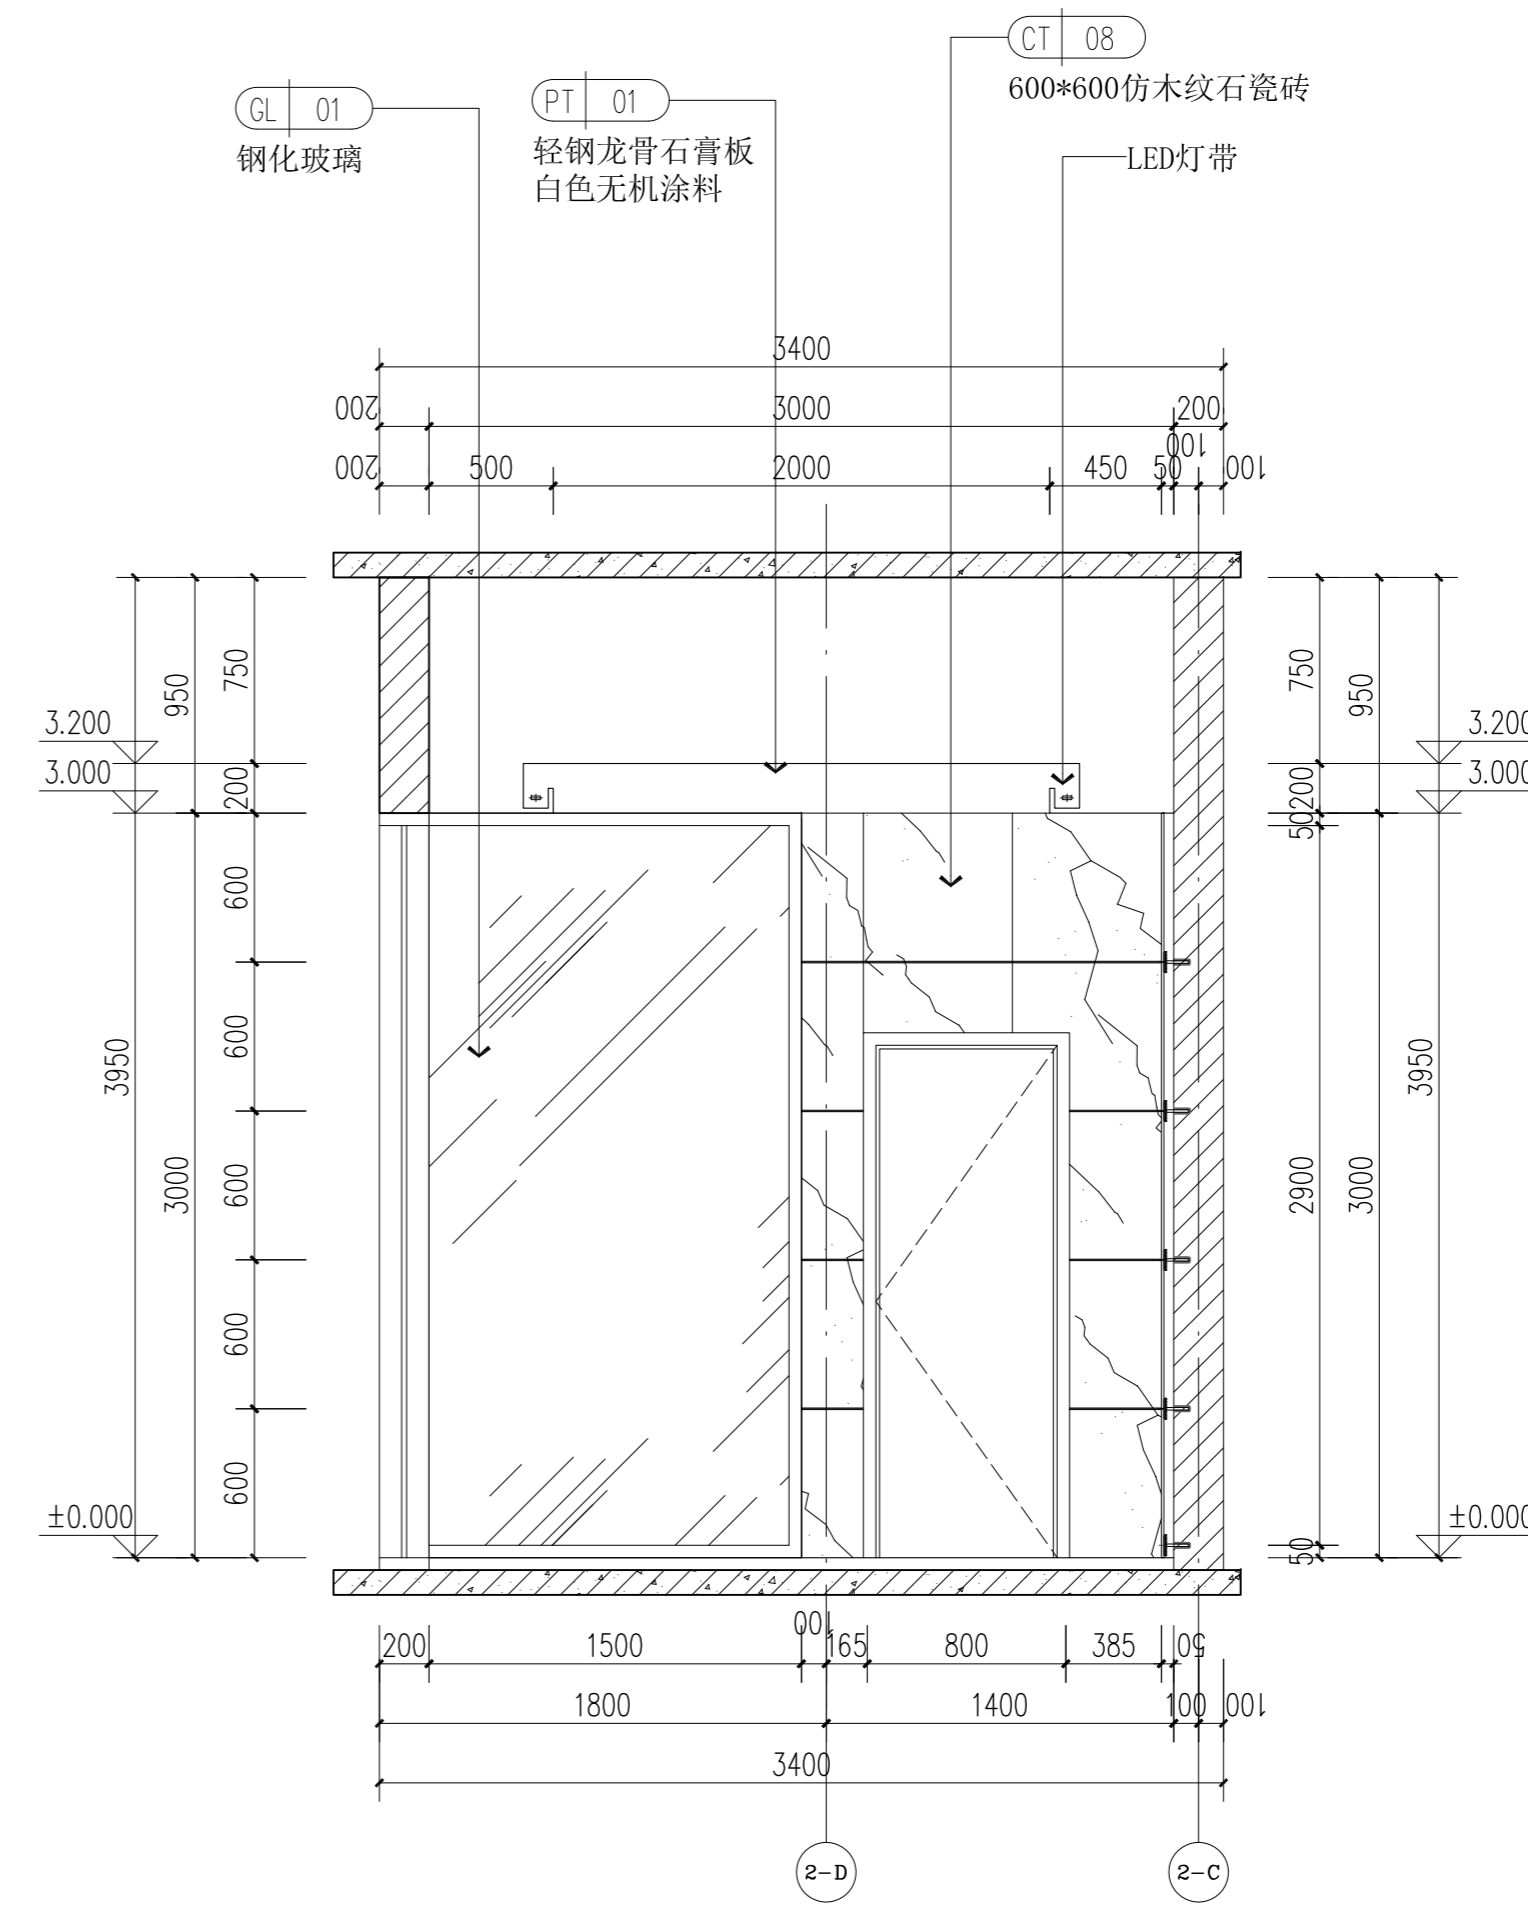

6#楼首层公共区2立面图 1:30

注明：未注明的墙面瓷砖分缝均为横向V字缝，竖向密缝。

本图纸的著作权及其他相关权益属中建科技集团有限公司 (CSCEC) 所有，图中所含的专有技术应予以保密。未经本公司书面许可，不得复制或在本图或任何第三方(本公司与客户另有约定的，从其约定)处。 This drawing is the property of CSCEC and is not to be reproduced or copied in whole or in part. It is only to be used for the project and site specifically identified herein and is not to be used on any other project.

其他 OTHER
装饰 DECORATED
景观 LANDSCAP
BIM
电气 ELEC.
暖通 HVAC
总图 GENERAL LAYOUT
建筑 ARCHT.
结构 STRUCT.
给排水 PLUMBING
会签 COORDINATION



中建科技集团有限公司

CHINA CONSTRUCTION SCIENCE & TECHNOLOGY GROUP CO.,LTD.

国家建筑工程甲级设计资质 A111118964

NATION FIRST-CLASS DESIGN LICENSE NO A111118964

平面示意
KEY PLAN

注册师章
STAMP OF REGISTERED

公司资质章
STAMP OF ARCHITECTURAL DESIGN

审定 李明

审核 谢军

项目负责 樊则森

专业负责 陈勇峰

校对 吴佩贤

设计 吴佩贤

制图 吴佩贤

印刷体 吴佩贤

签署

建设单位 珠海大横琴城市新中心
发展有限公司

建设地点 珠海市保税区生活北片区

工程名称 城市新中心保障房工程
(一期)


子项-单体名称 精装修施工图

图名 6#楼首层公共区立面图2

图号 E1-03-E2


版次 1-02 日期 2019.12.06

图别 装饰 比例 1:30

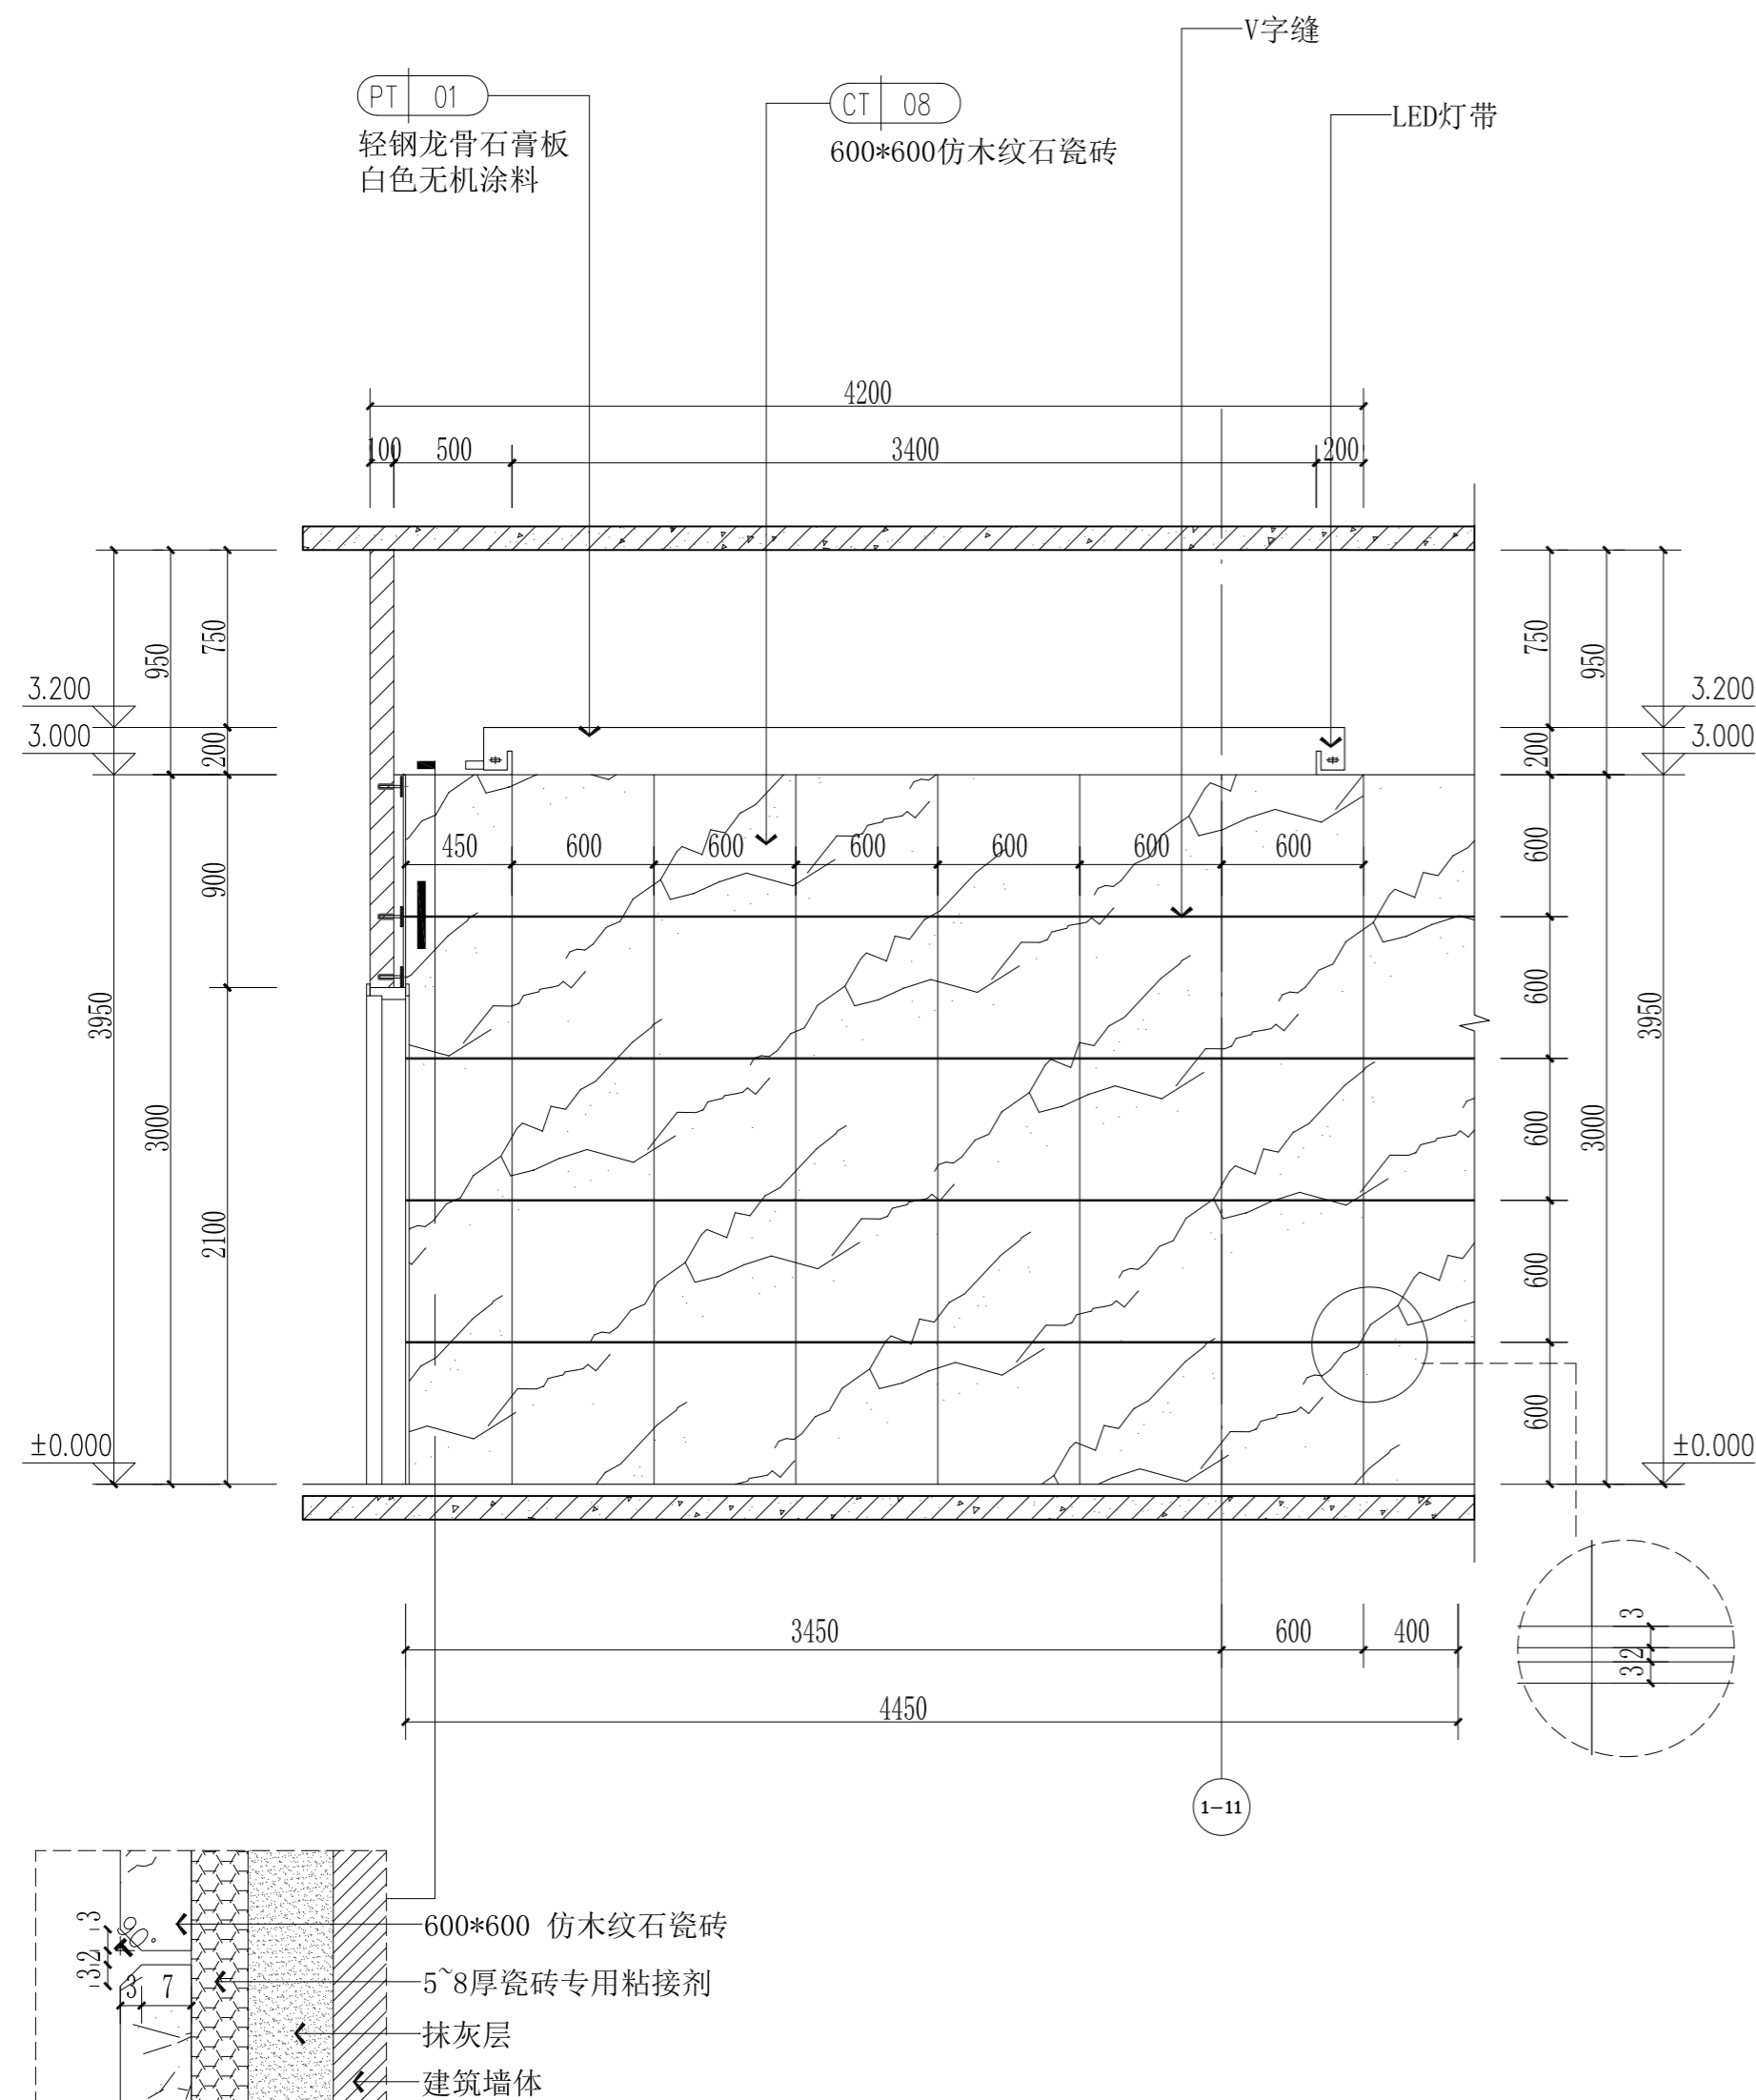

6#楼首层公共区3立面图 1:30

墙砖大样图 1:1

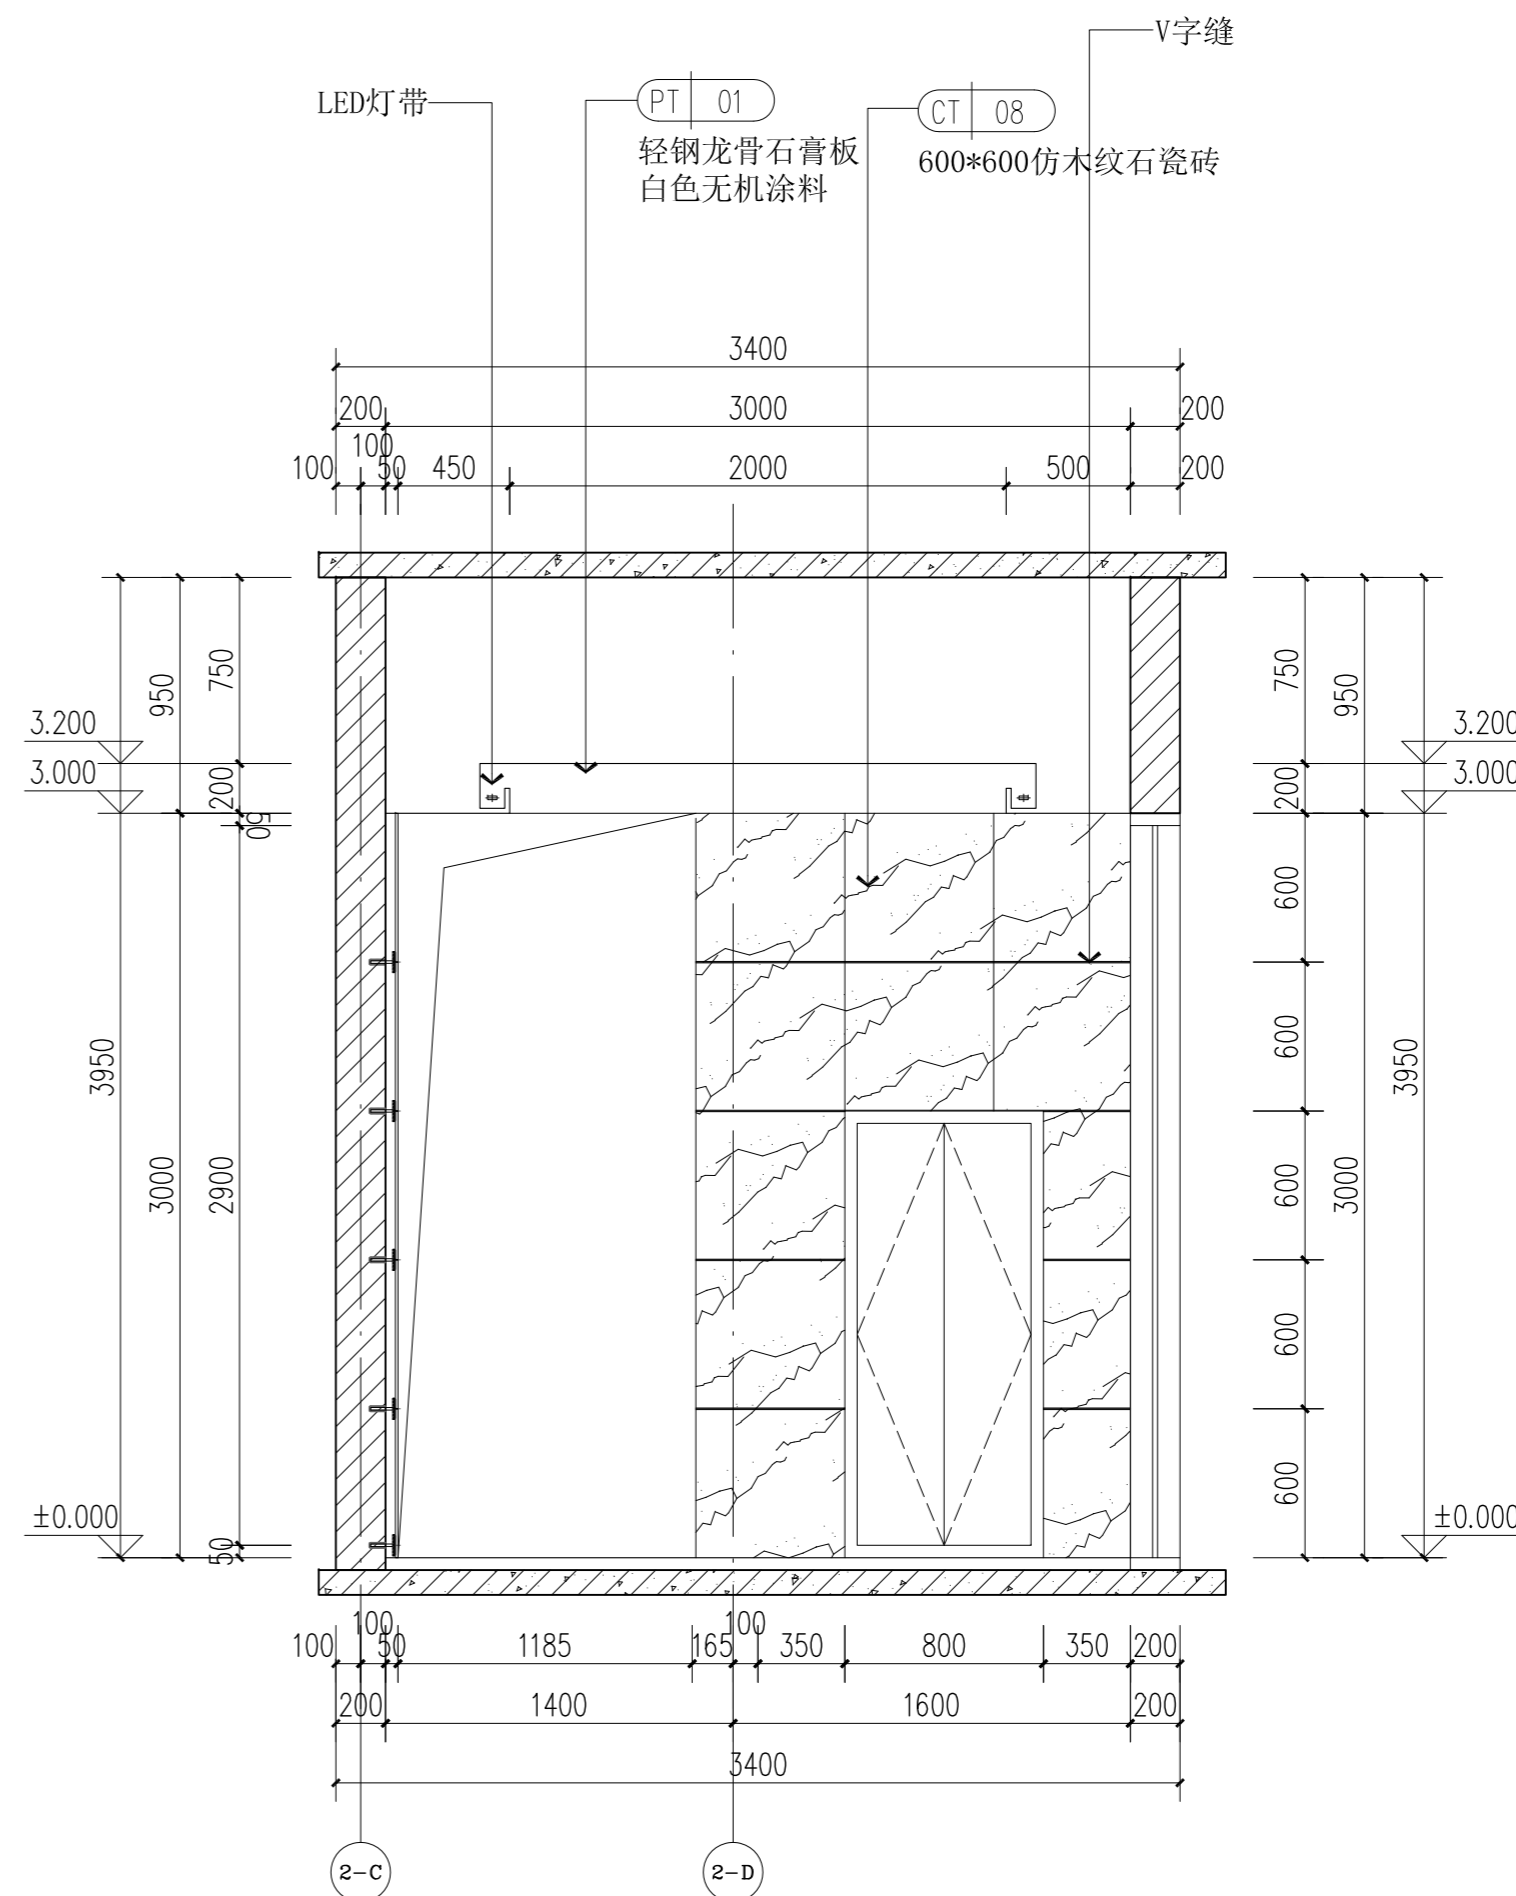

6#楼首层公共区4立面图 1:30

注明：未注明的墙面瓷砖分缝均为横向V字缝，竖向密缝。

本图纸的著作权及其他相关权益属中建科技集团有限公司 (CSCEC) 所有, 图中所含的专有技术应予保密。未经本公司书面许可, 不得复制或在本图或任何第三方(本公司与客户另有约定的, 从其约定), 从共约定。 This drawing is the property of CSCEC and is not to be reproduced or copied in whole or in part. It is only to be used for the project and site specifically identified herein and is not to be used on any other project.

其他
OTHER

装饰
DECORATED
景观
LANDSCAP
BIM
BIM

电气
ELEC.
暖通
HVAC
总图
GENERAL LAYOUT

建筑
ARCHIT.
结构
STRUCT.
给排水
PLUMBING

会签
COORDINATION



中建科技集团有限公司

CHINA CONSTRUCTION SCIENCE & TECHNOLOGY GROUP CO.,LTD.

国家建筑工程甲级设计资质 A111118964

NATION FIRST-CLASS DESIGN LICENSE NO A111118964

平面示意
KEY PLAN

注册师章
STAMP OF REGISTERED

公司资质章
STAMP OF ARCHITECTURAL DESIGN

审定 李明

审核 谢军

项目负责 樊则森

专业负责 陈勇峰

校对 吴佩贤

设计 吴佩贤

制图 吴佩贤

印刷体 吴佩贤

签署 吴佩贤

建设单位 珠海大横琴城市新中心
发展有限公司

建设地点 珠海市保税区生活北片区

工程名称 城市新中心保障房工程
(一期)

子项名称 精装修施工图

图名 6#楼首层公共区立面图3



图号 E1-03-E3

版次 1-02

日期 2019.12.06

图别 装施

比例 1:30

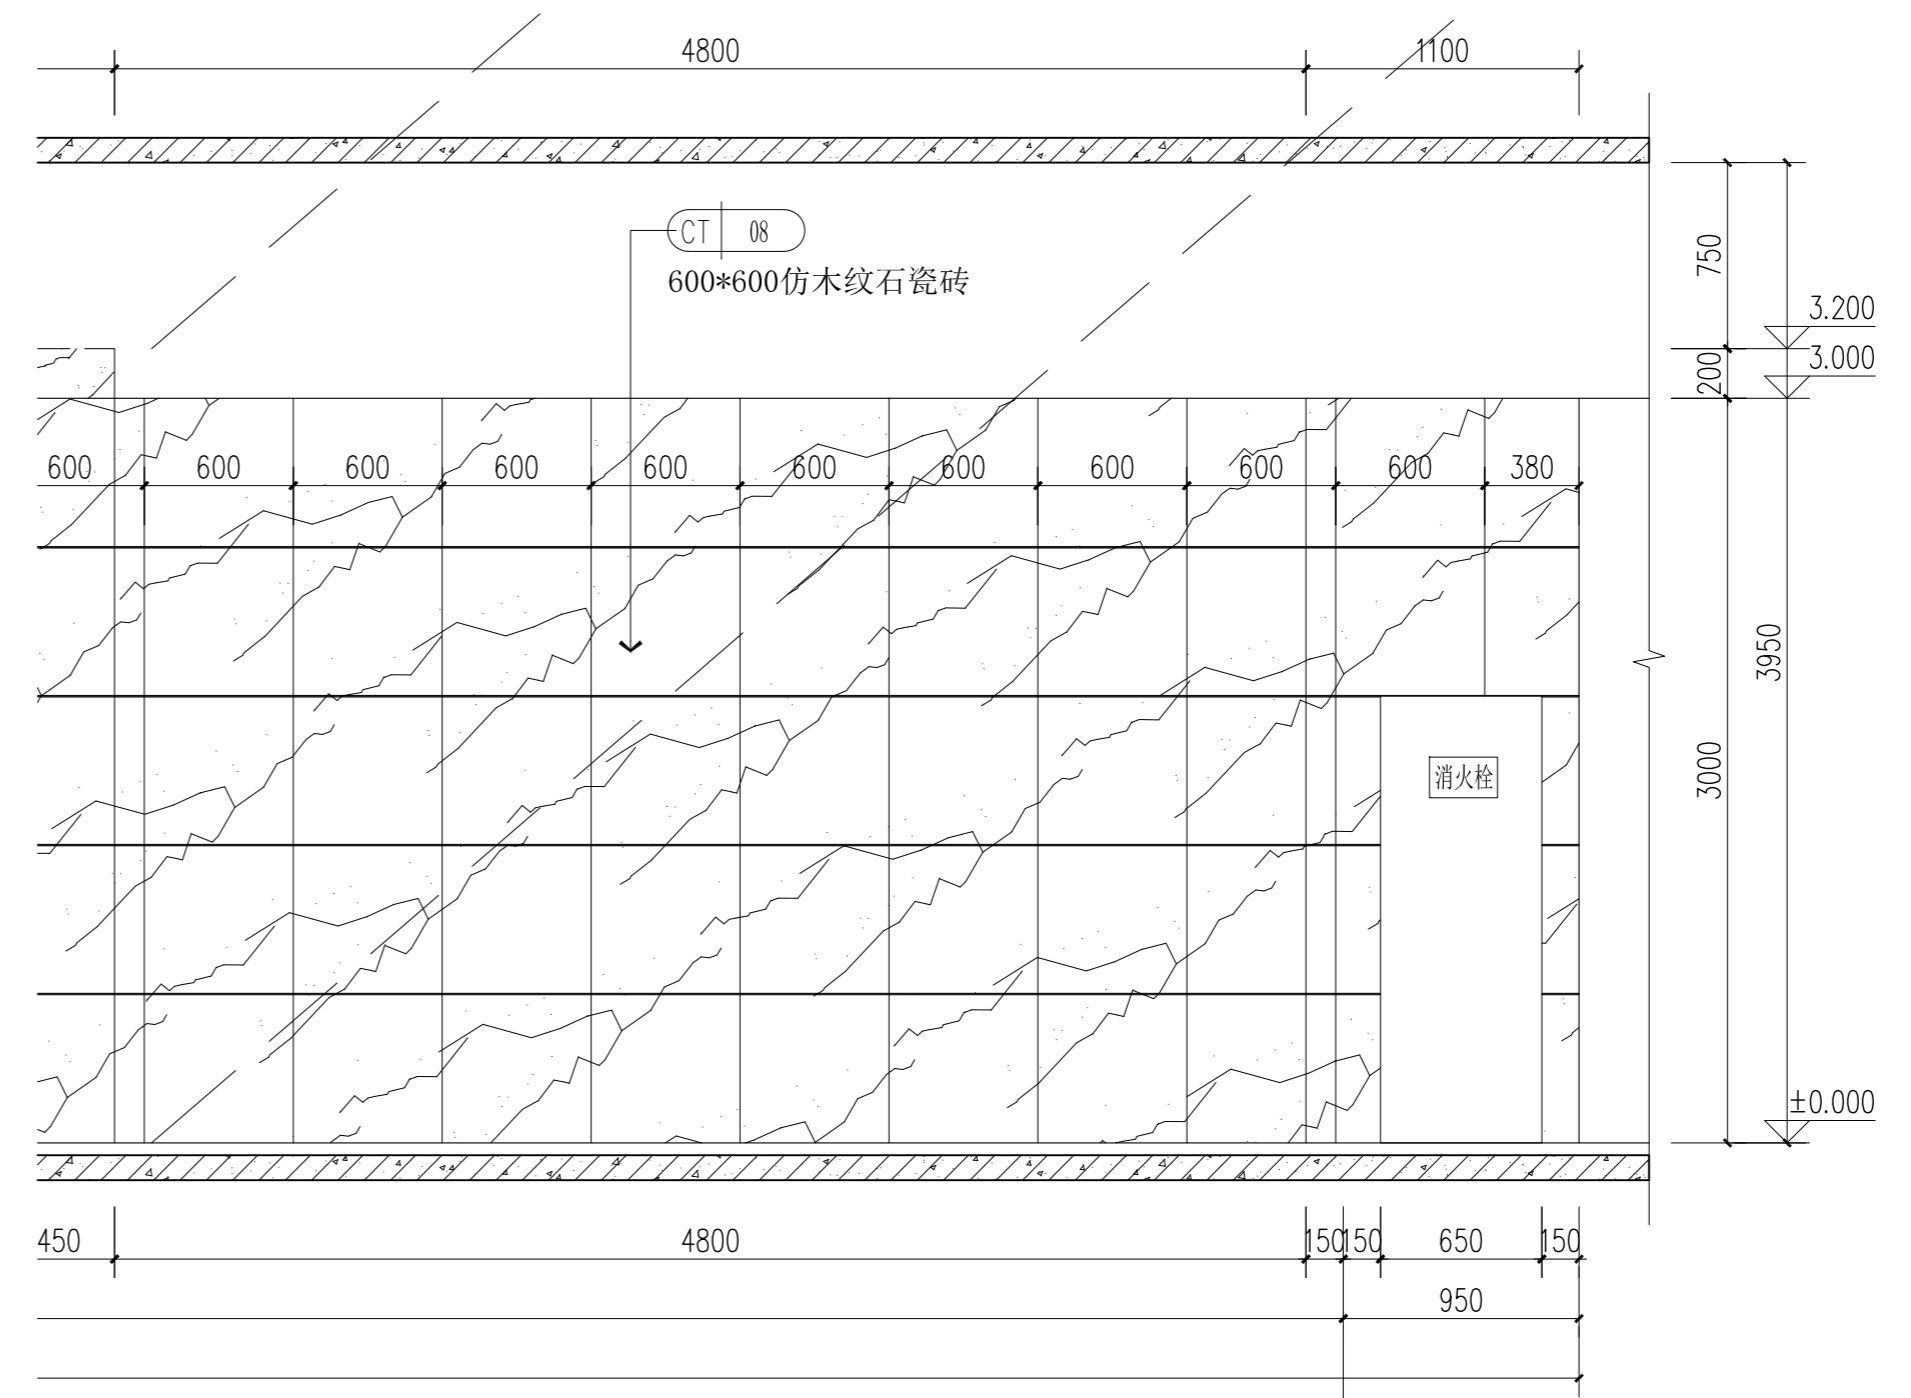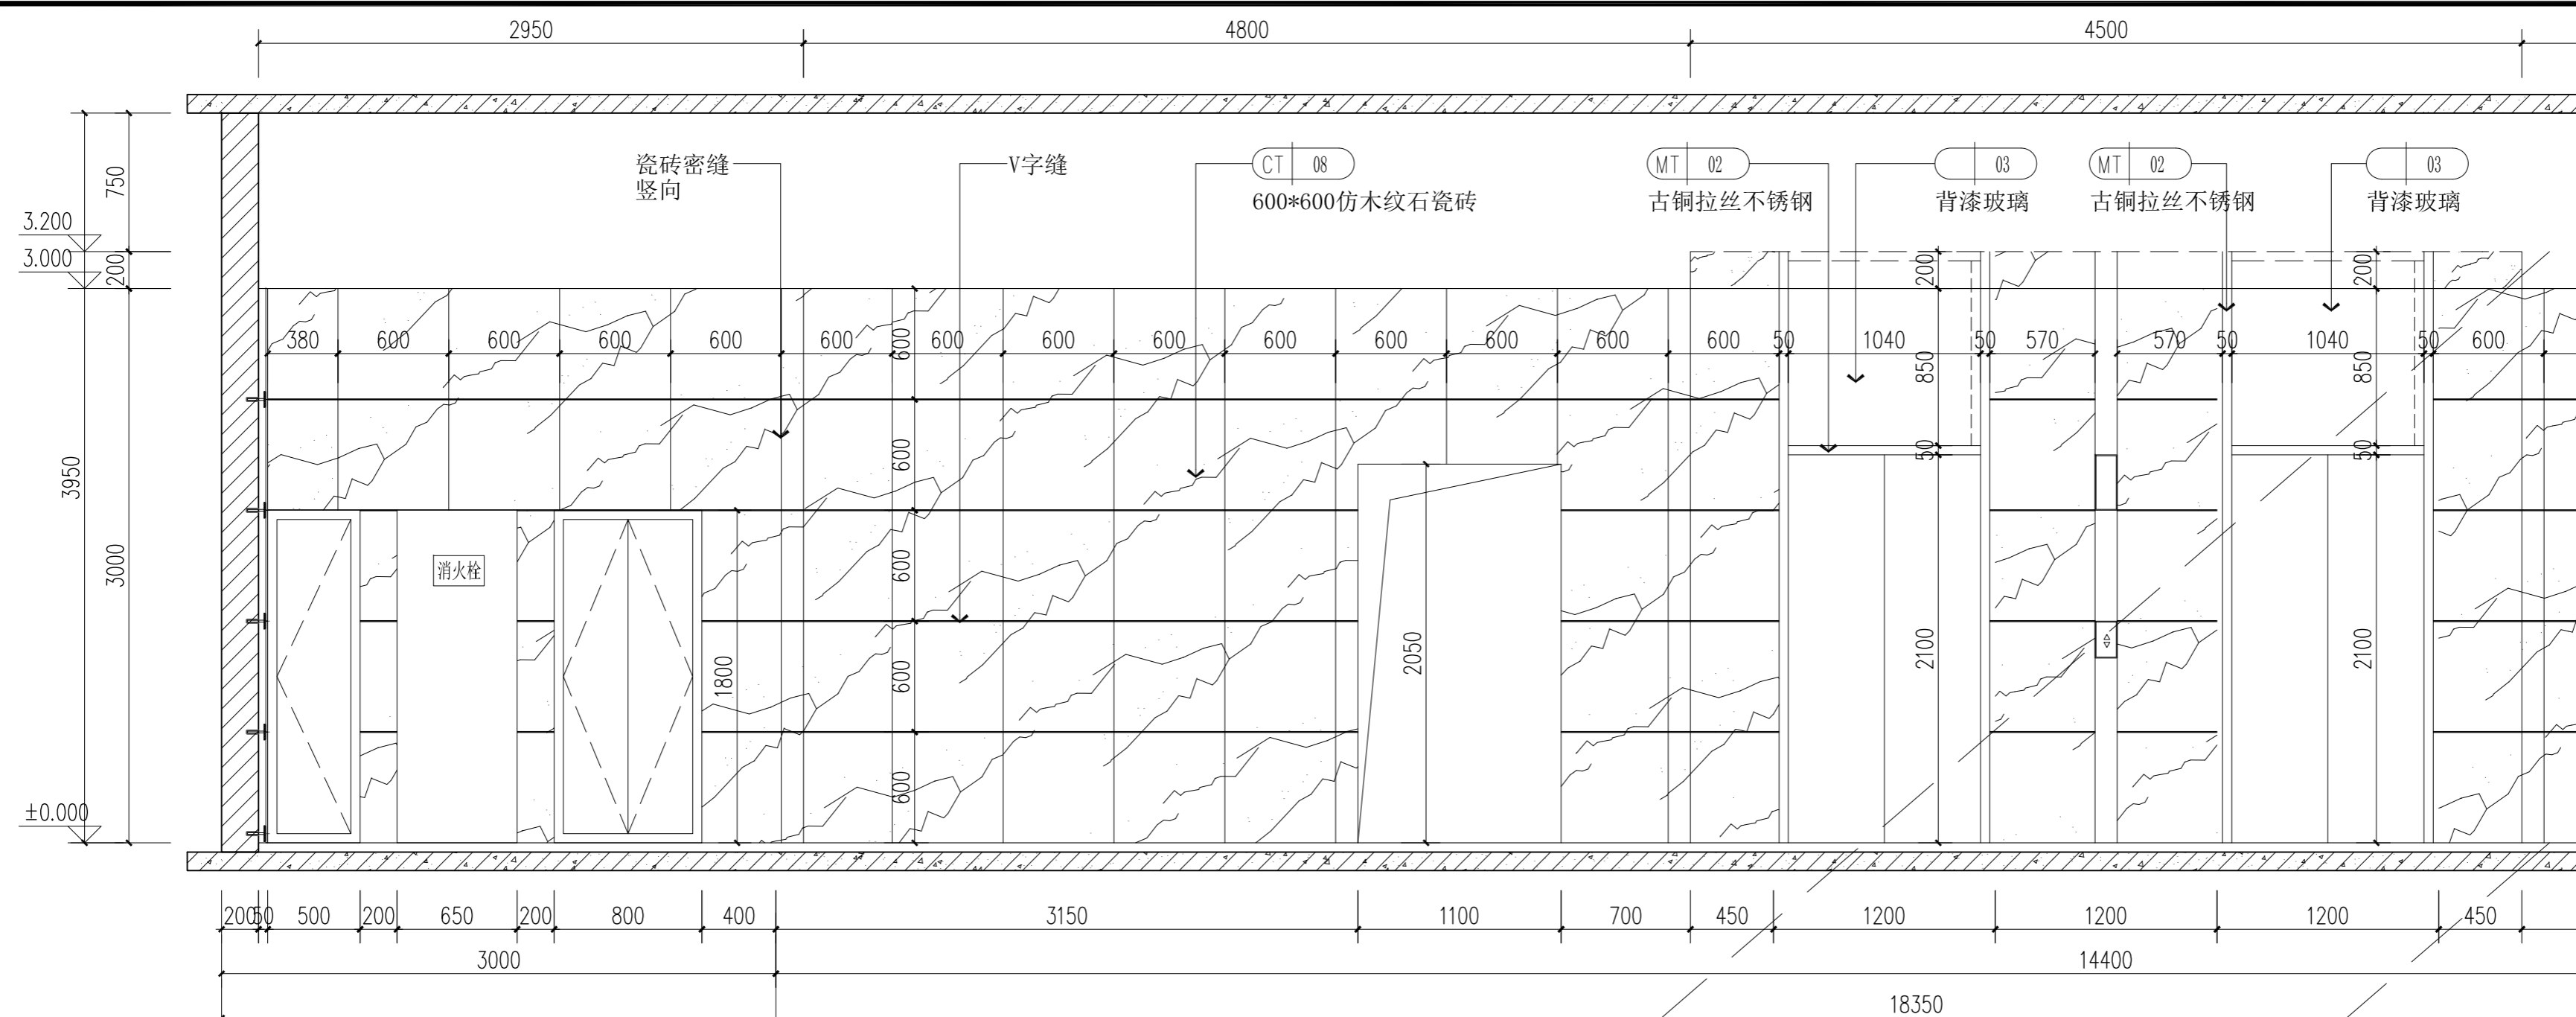

6#楼首层公共区5立面图 1:30

注明：未注明的墙面瓷砖分缝均为横向V字缝，竖向密缝。

本图纸的著作权及其他相关权益属中建科技集团有限公司 (CSCEC) 所有，图中所含的专指权益予以保留。
 This drawing is the property of CSCEC and is not to be reproduced or copied in whole or in part.
 It is only to be used for the project and site specifically identified herein and is not to be used on any other project.

其他
OTHER

装饰
DECORATED
景观
LANDSCAP
BIM
BIM

电气
ELEC.
暖通
HVAC
总图
GENERAL LAYOUT

建筑
ARCHIT.
结构
STRUCT.
给排水
PLUMBING

会签
COORDINATION



中建科技集团有限公司

CHINA CONSTRUCTION SCIENCE & TECHNOLOGY GROUP CO.,LTD.

国家建筑工程甲级设计资质 A111118964

NATION FIRST-CLASS DESIGN LICENSE NO A111118964

平面示意
KEY PLAN



注册师章
STAMP OF REGISTERED

公司资质章
STAMP OF ARCHITECTURAL DESIGN

审定 APPROVED BY	李明	
审核 EXAMINED BY	谢军	
项目负责 CAPTAIN	樊则森	
专业负责 CHIEF ENGL.	陈勇峰	
校对 CHECKED BY	吴佩贤	
设计 DESIGNED BY	吴佩贤	
制图 DRAWN BY	吴佩贤	
	印刷体 PRINT	签署 SIGNATURE

建设单位 CLIENT	珠海大横琴城市新中心 发展有限公司
建设地点 SITE	珠海市保税区生活北片区
工程名称 PROJECT	城市新中心保障房工程 (一期)
子项-单体名称 SUBPROJECT-UNIT	精装修施工图

图名 TITLE	6#楼首层公共区立面图4		
图号 DRAWING No.	E1-03-E4		
版次 EDITION No.	1-02	日期 DATE	2019.12.06
图别 DRAWING TYPE	装施	比例 SCALE	1:30

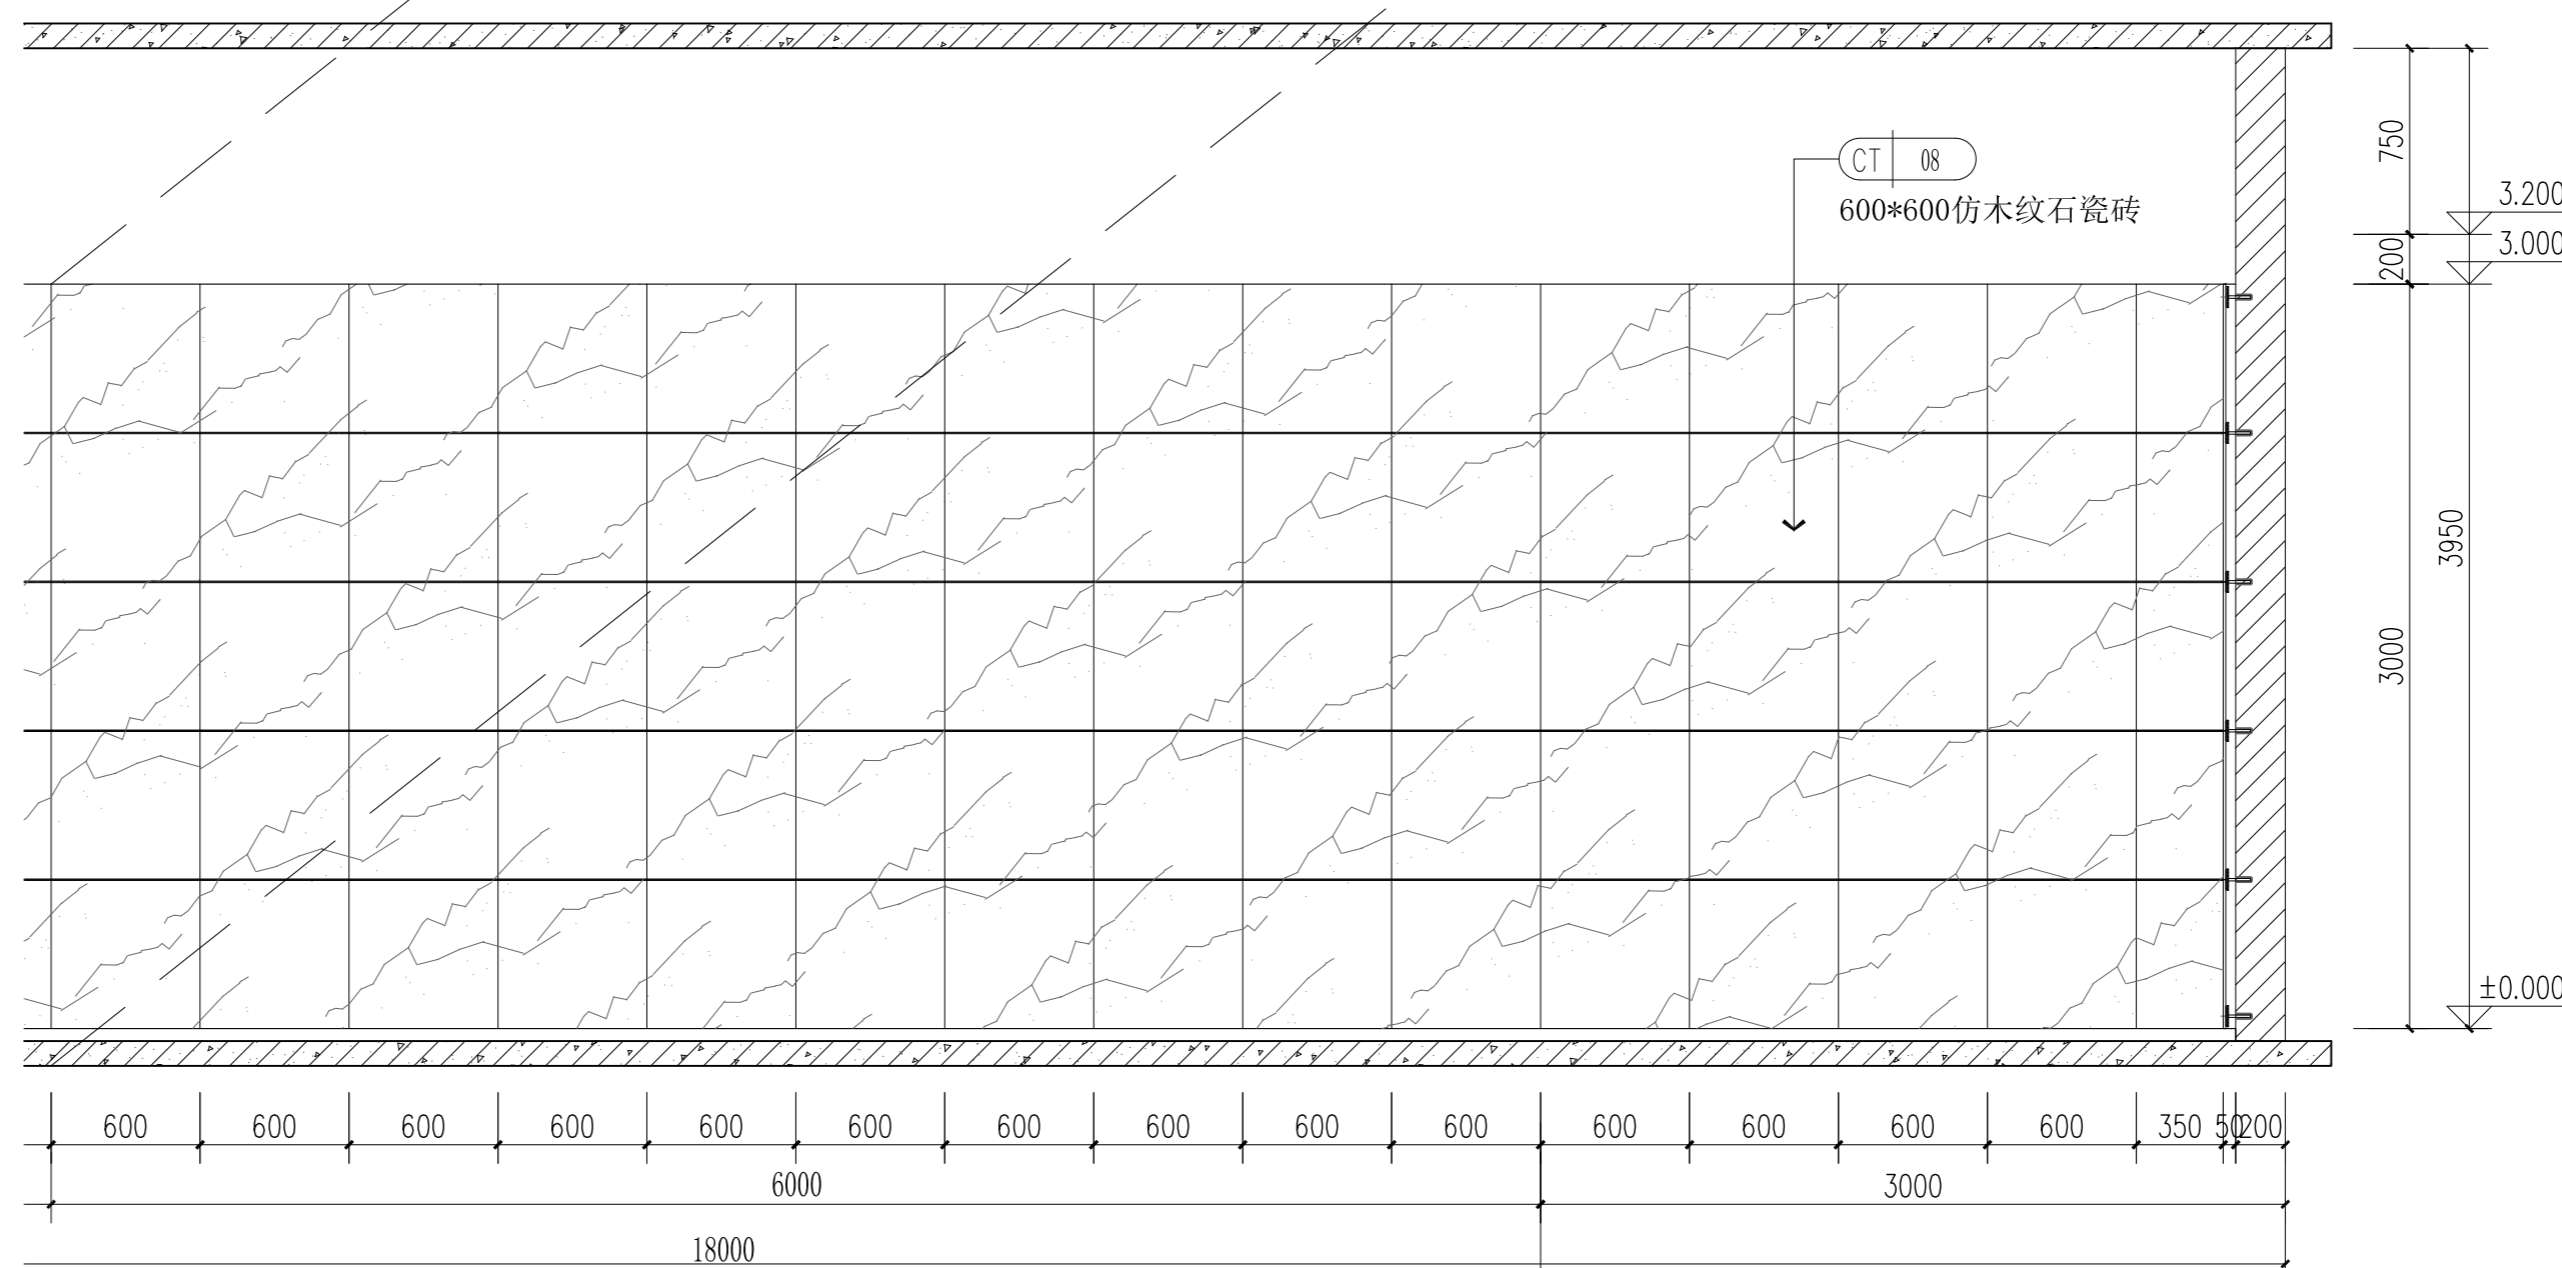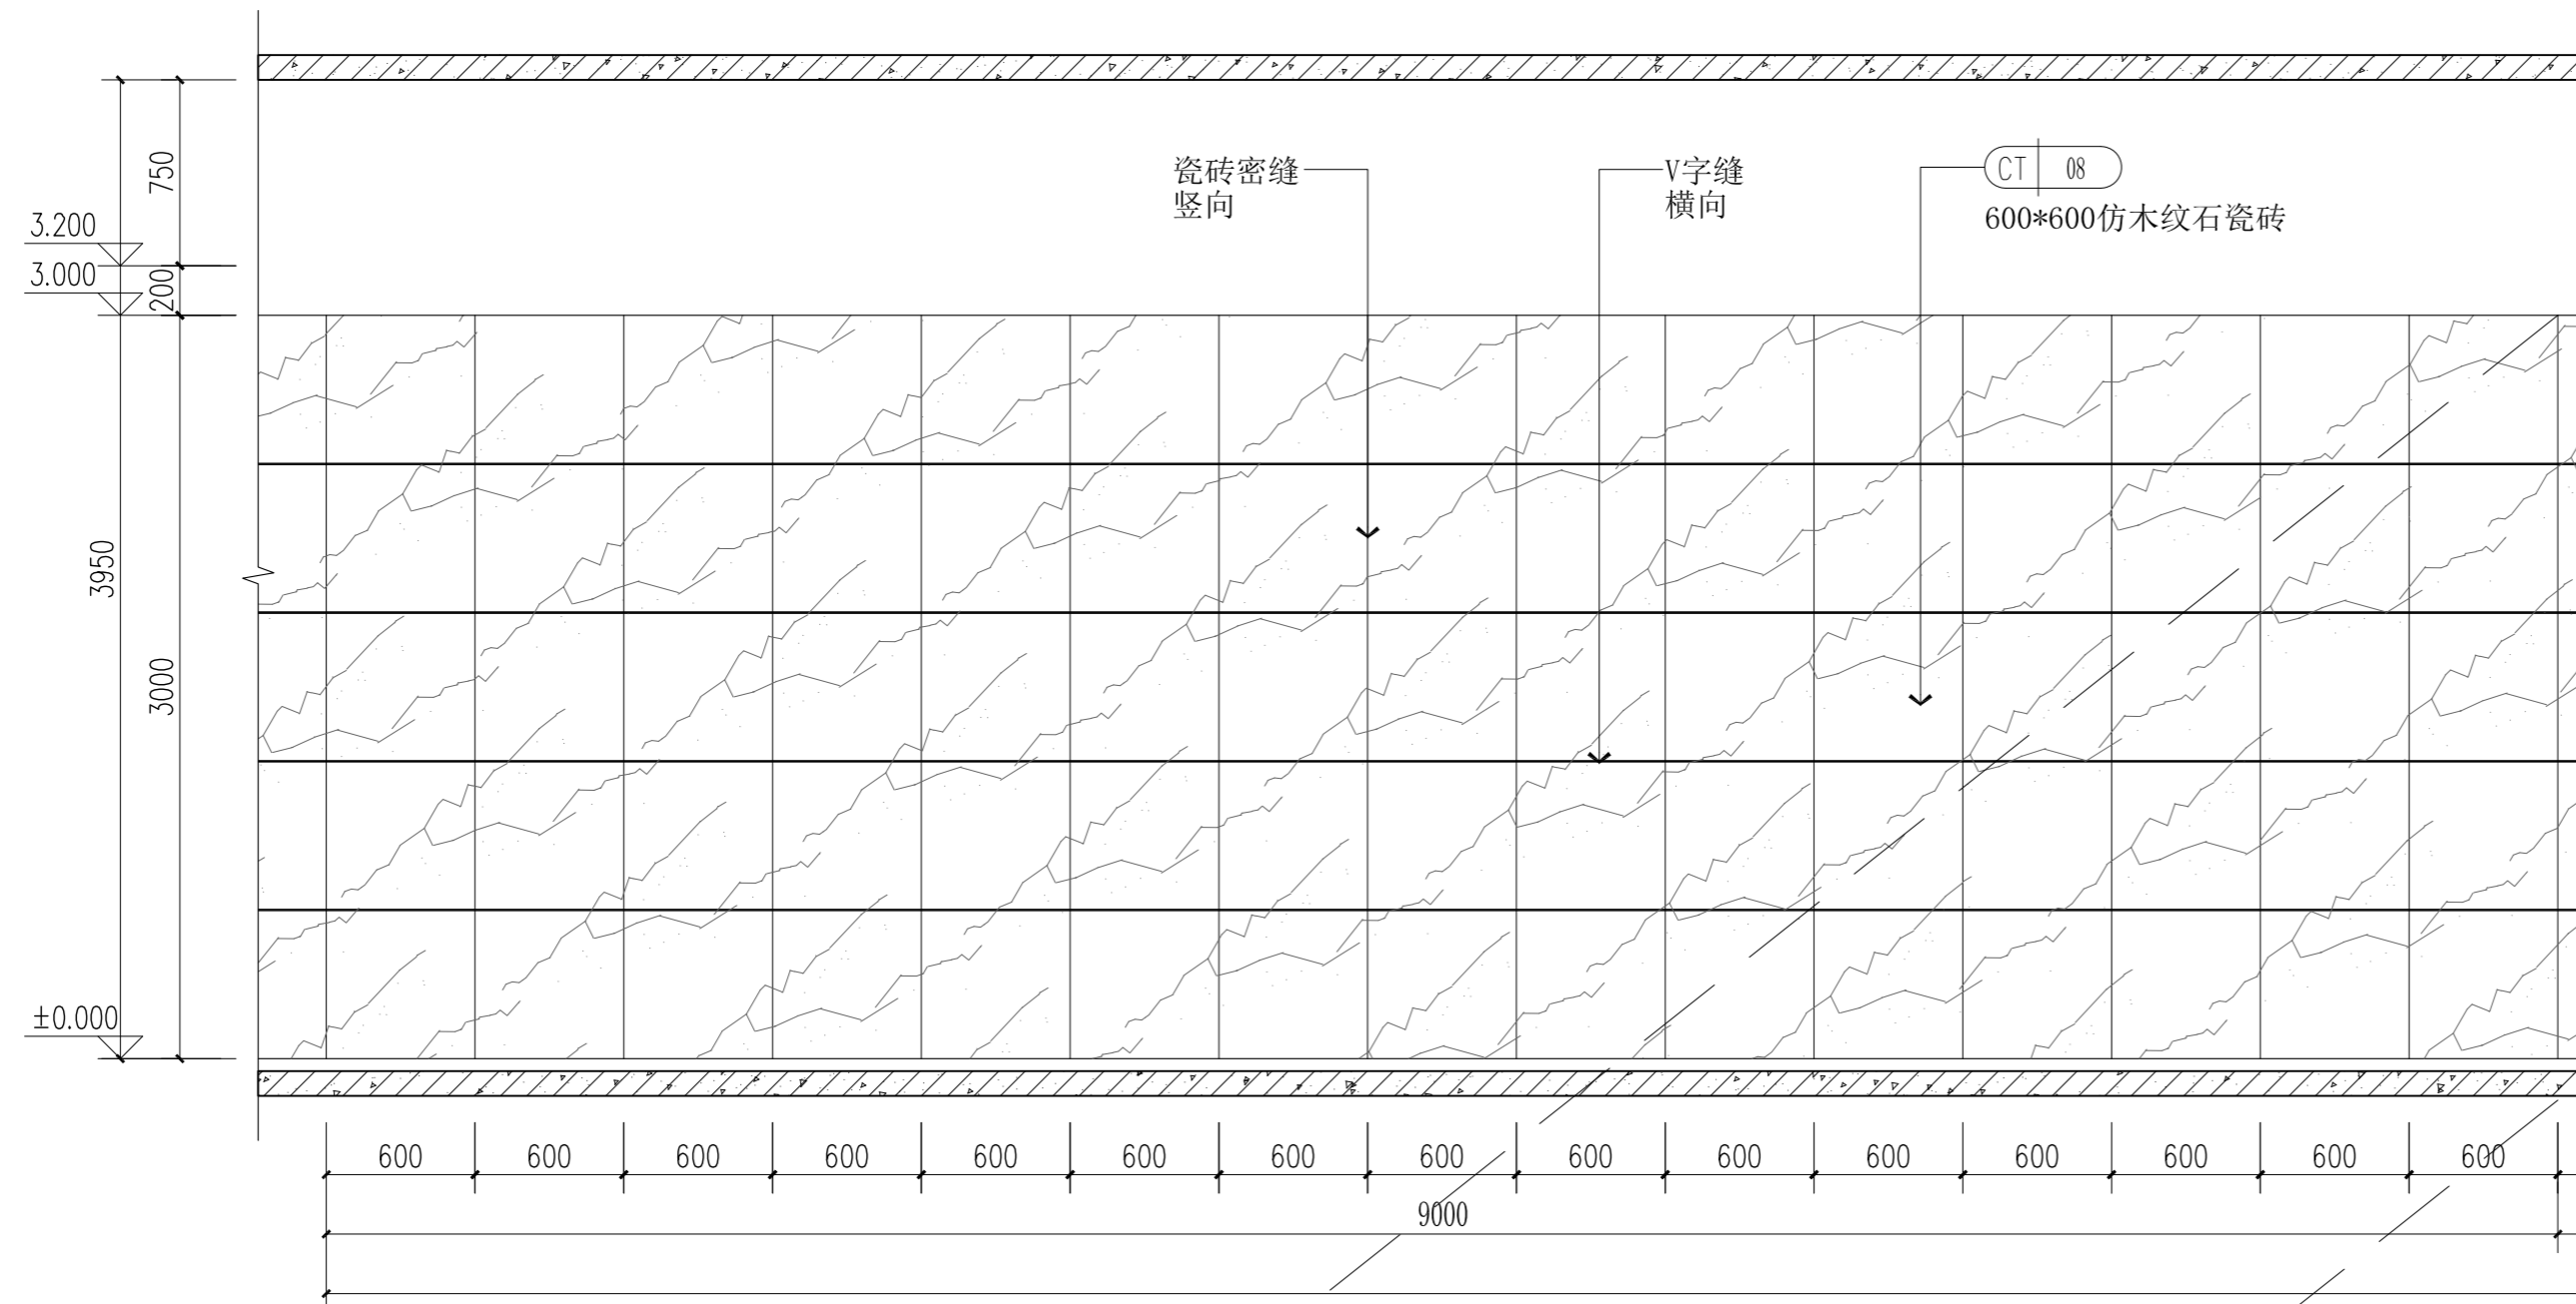

6#楼首层公共区6立面图 1:30

注明：未注明的墙面瓷砖分缝均为横向V字缝，竖向密缝。

本图纸的著作权及其他相关权益属中建科技集团有限公司 (CSCEC) 所有，图中所含的专指权益予保留。
 未经本公司书面许可，不得复制或在本图或任何第三方(本公司与客户另有约定的，从其约定)。
 This drawing is the property of CSCEC and is not to be reproduced or copied in whole or in part.
 It is only to be used for the project and site specifically identified herein and is not to be used on any other project.


其他
OTHER

装饰
DECORATED
景观
LANDSCAP
BIM
BIM

电气
ELEC.
暖通
HVAC
总图
GENERAL LAYOUT


建筑
ARCHIT.
结构
STRUCT.
给排水
PLUMBING

会签
COORDINATION

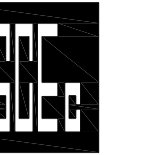

中建科技集团有限公司

CHINA CONSTRUCTION SCIENCE & TECHNOLOGY GROUP CO.,LTD.
国家建筑工程甲级设计资质 A111118964
NATION FIRST-CLASS DESIGN LICENSE NO.A111118964

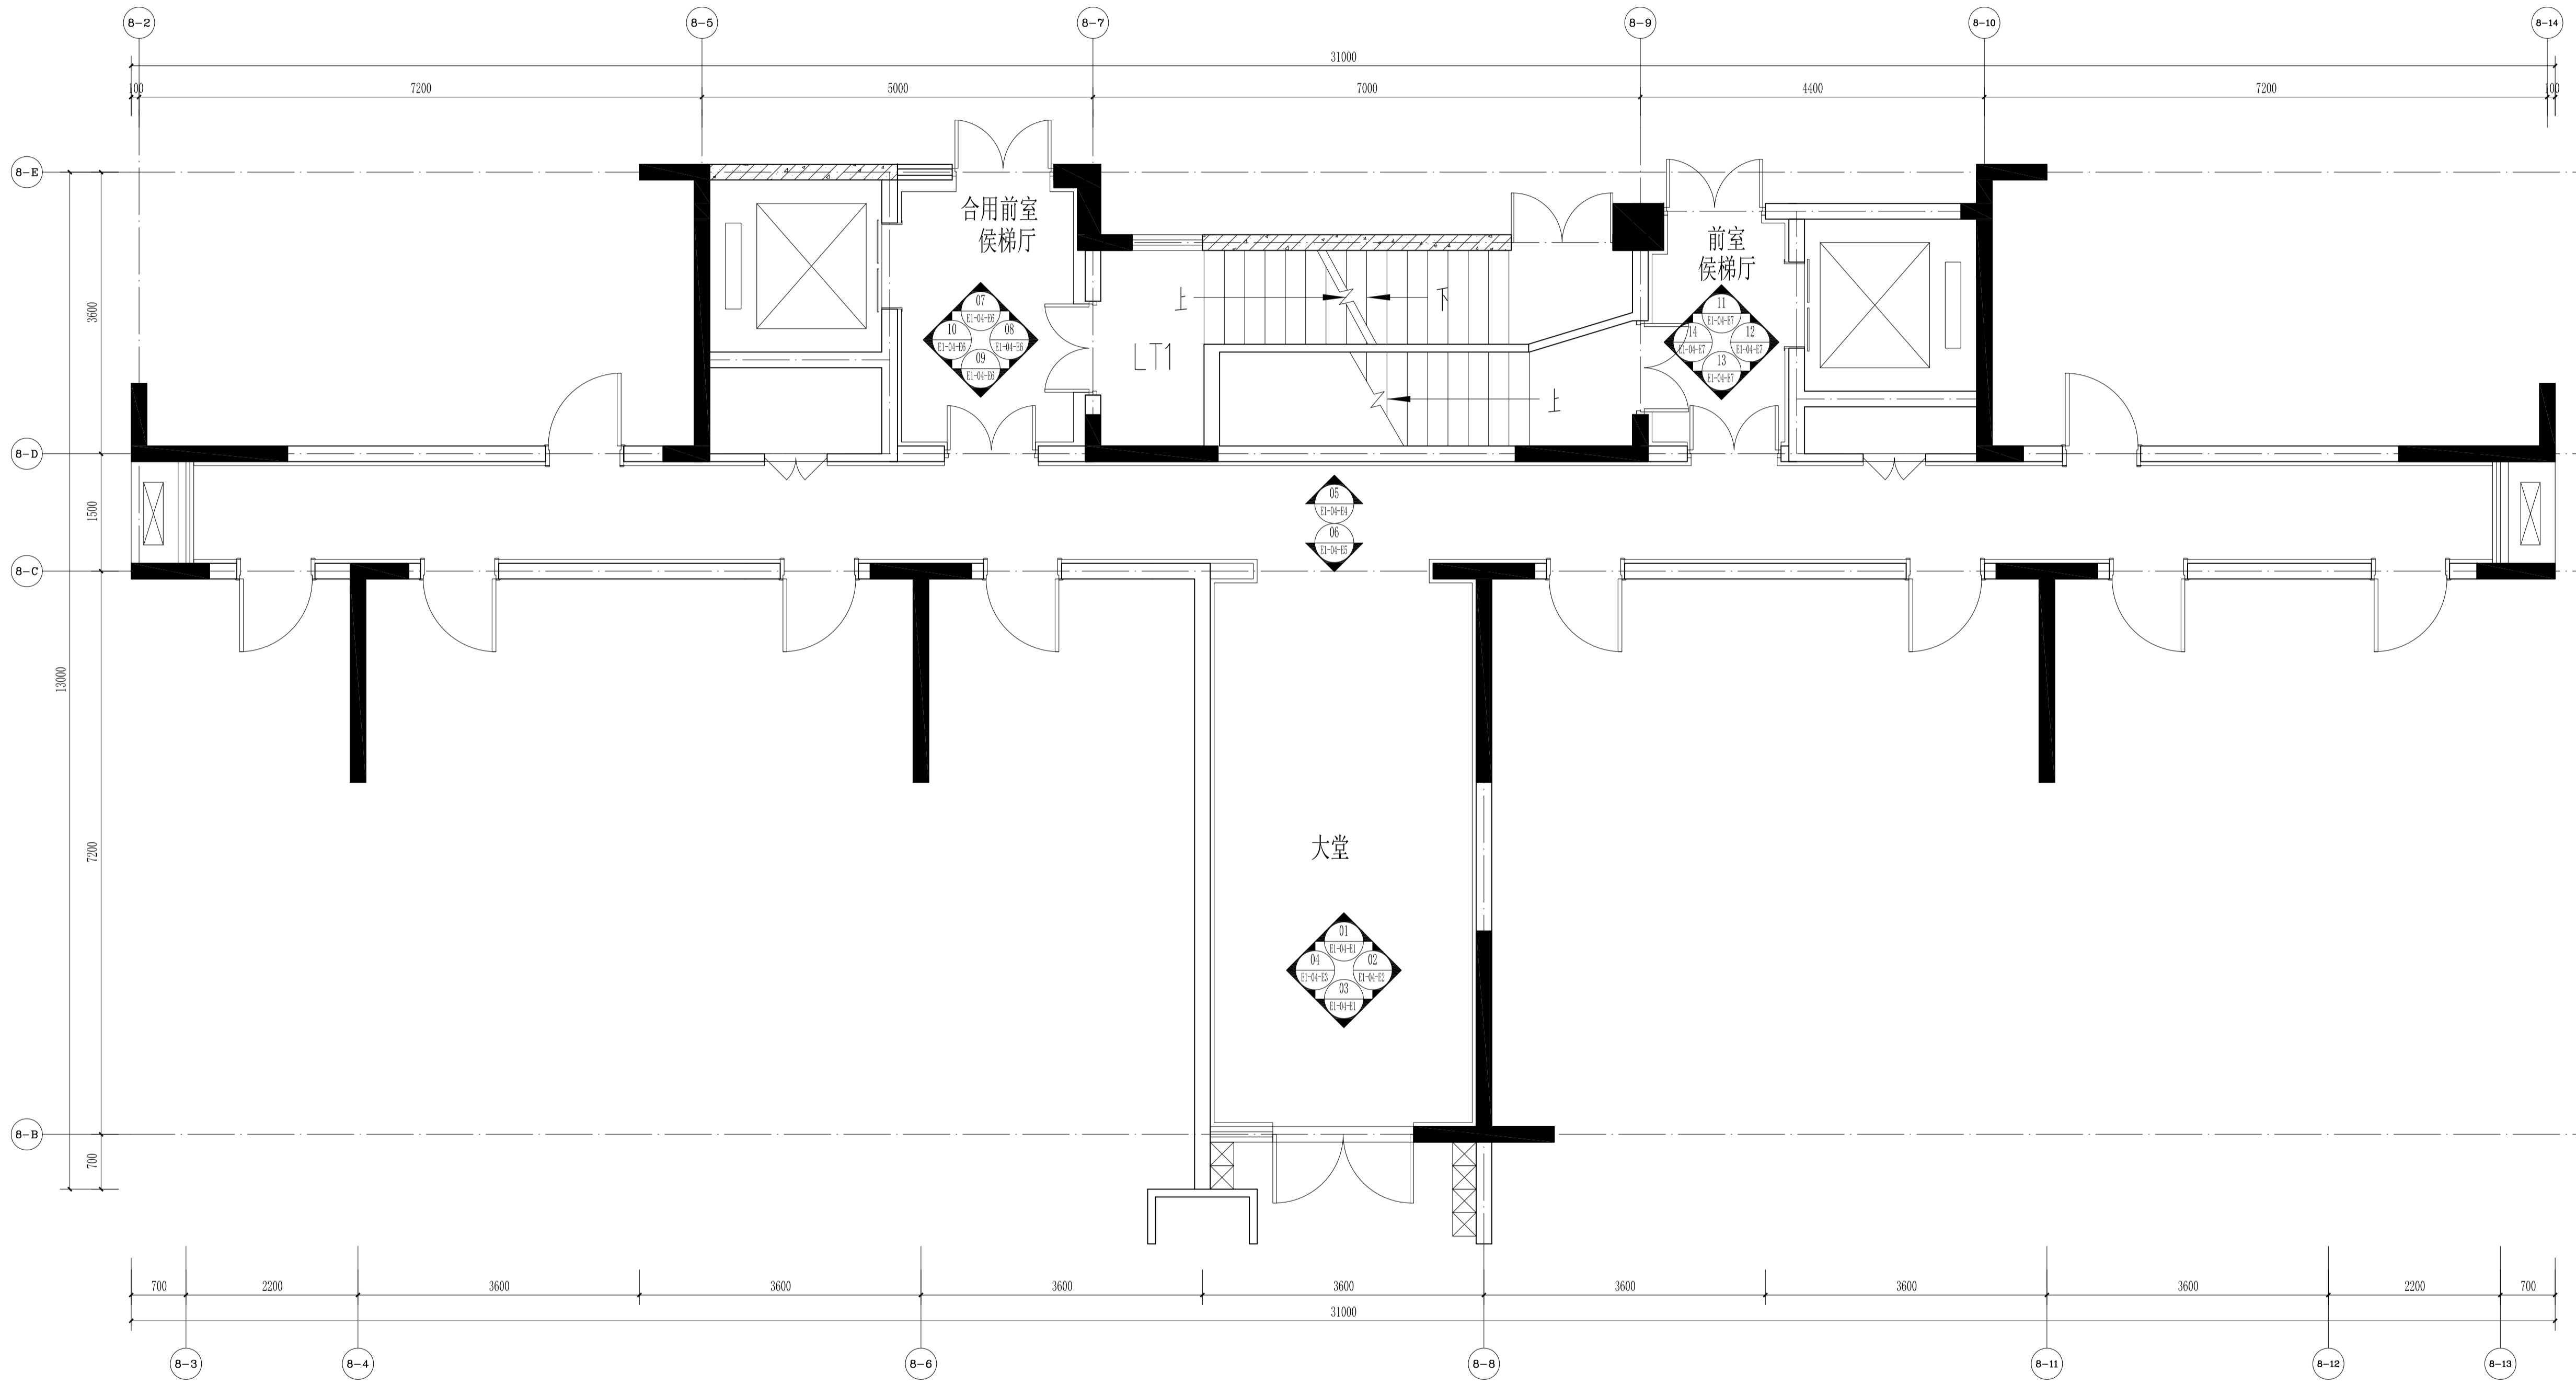

3、4、8#楼首层公共区平面布置图 1:50

平面示意
KEY PLAN

注册师章
STAMP OF REGISTERED

公司资质章
STAMP OF ARCHITECTURAL DESIGN

审 定 APPROVED BY	李明	
审 核 EXAMINED BY	谢军	
项目负责 CAPTAIN	樊则森	
专业负责 CHIEF ENGR.	陈勇峰	
校 对 CHECKED BY		
设 计 DESIGNED BY	吴佩贤	
制 图 DRAWN BY	吴佩贤	
	印刷体 PRINT	签 署 SIGNATURE

建设单位
CLIENT

珠海大横琴城市新中心
发展有限公司

建设地点
SITE

珠海市保税区生活北片区

工程名称
PROJECT

城市新中心保障房工程
(一期)

子项名称
SUBPROJECT-UNIT

精装修施工图

图 名
TITLE

3、4、8#楼首层公共区
平面布置图

图 号
DRAWING No.

P1-04-P1

版 次
EDITION No.

1-02

日 期
DATE

2019.12.06

图 别
DRAWING TYPE

装 施
SCALE

1:50

本图纸著作权及其他相关权益归中建科技集团有限公司 (CSCEC) 所有, 图中所包含的任何知识产权, 从整体或局部, 均受法律保护, 不得复制或传播, 否则将追究法律责任。此图仅供项目使用, 不得复制或传播, 否则将追究法律责任。此图仅供项目使用, 不得复制或传播, 否则将追究法律责任。
This drawing is the property of CSCEC and is not to be reproduced or copied in whole or in part.
It is only to be used for the project and site specifically identified herein and is not to be used on any other project.


其他
OTHER

装饰
DECORATED
景观
LANDSCAP
BIM
BM


电 气
ELEC.
暖 通
HVAC
总 图
GENERAL LAYOUT

建 筑
ARCHIT.
结 构
STRUCT.
给 排 水
PLUMBING

会 签
COORDINATION

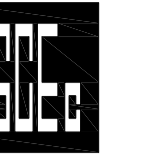

中建科技集团有限公司
CHINA CONSTRUCTION SCIENCE
& TECHNOLOGY GROUP CO.,LTD.
国家建筑工程甲级设计资质 A111118964
NATION FIRST-CLASS DESIGN LICENSE NO.A111118964

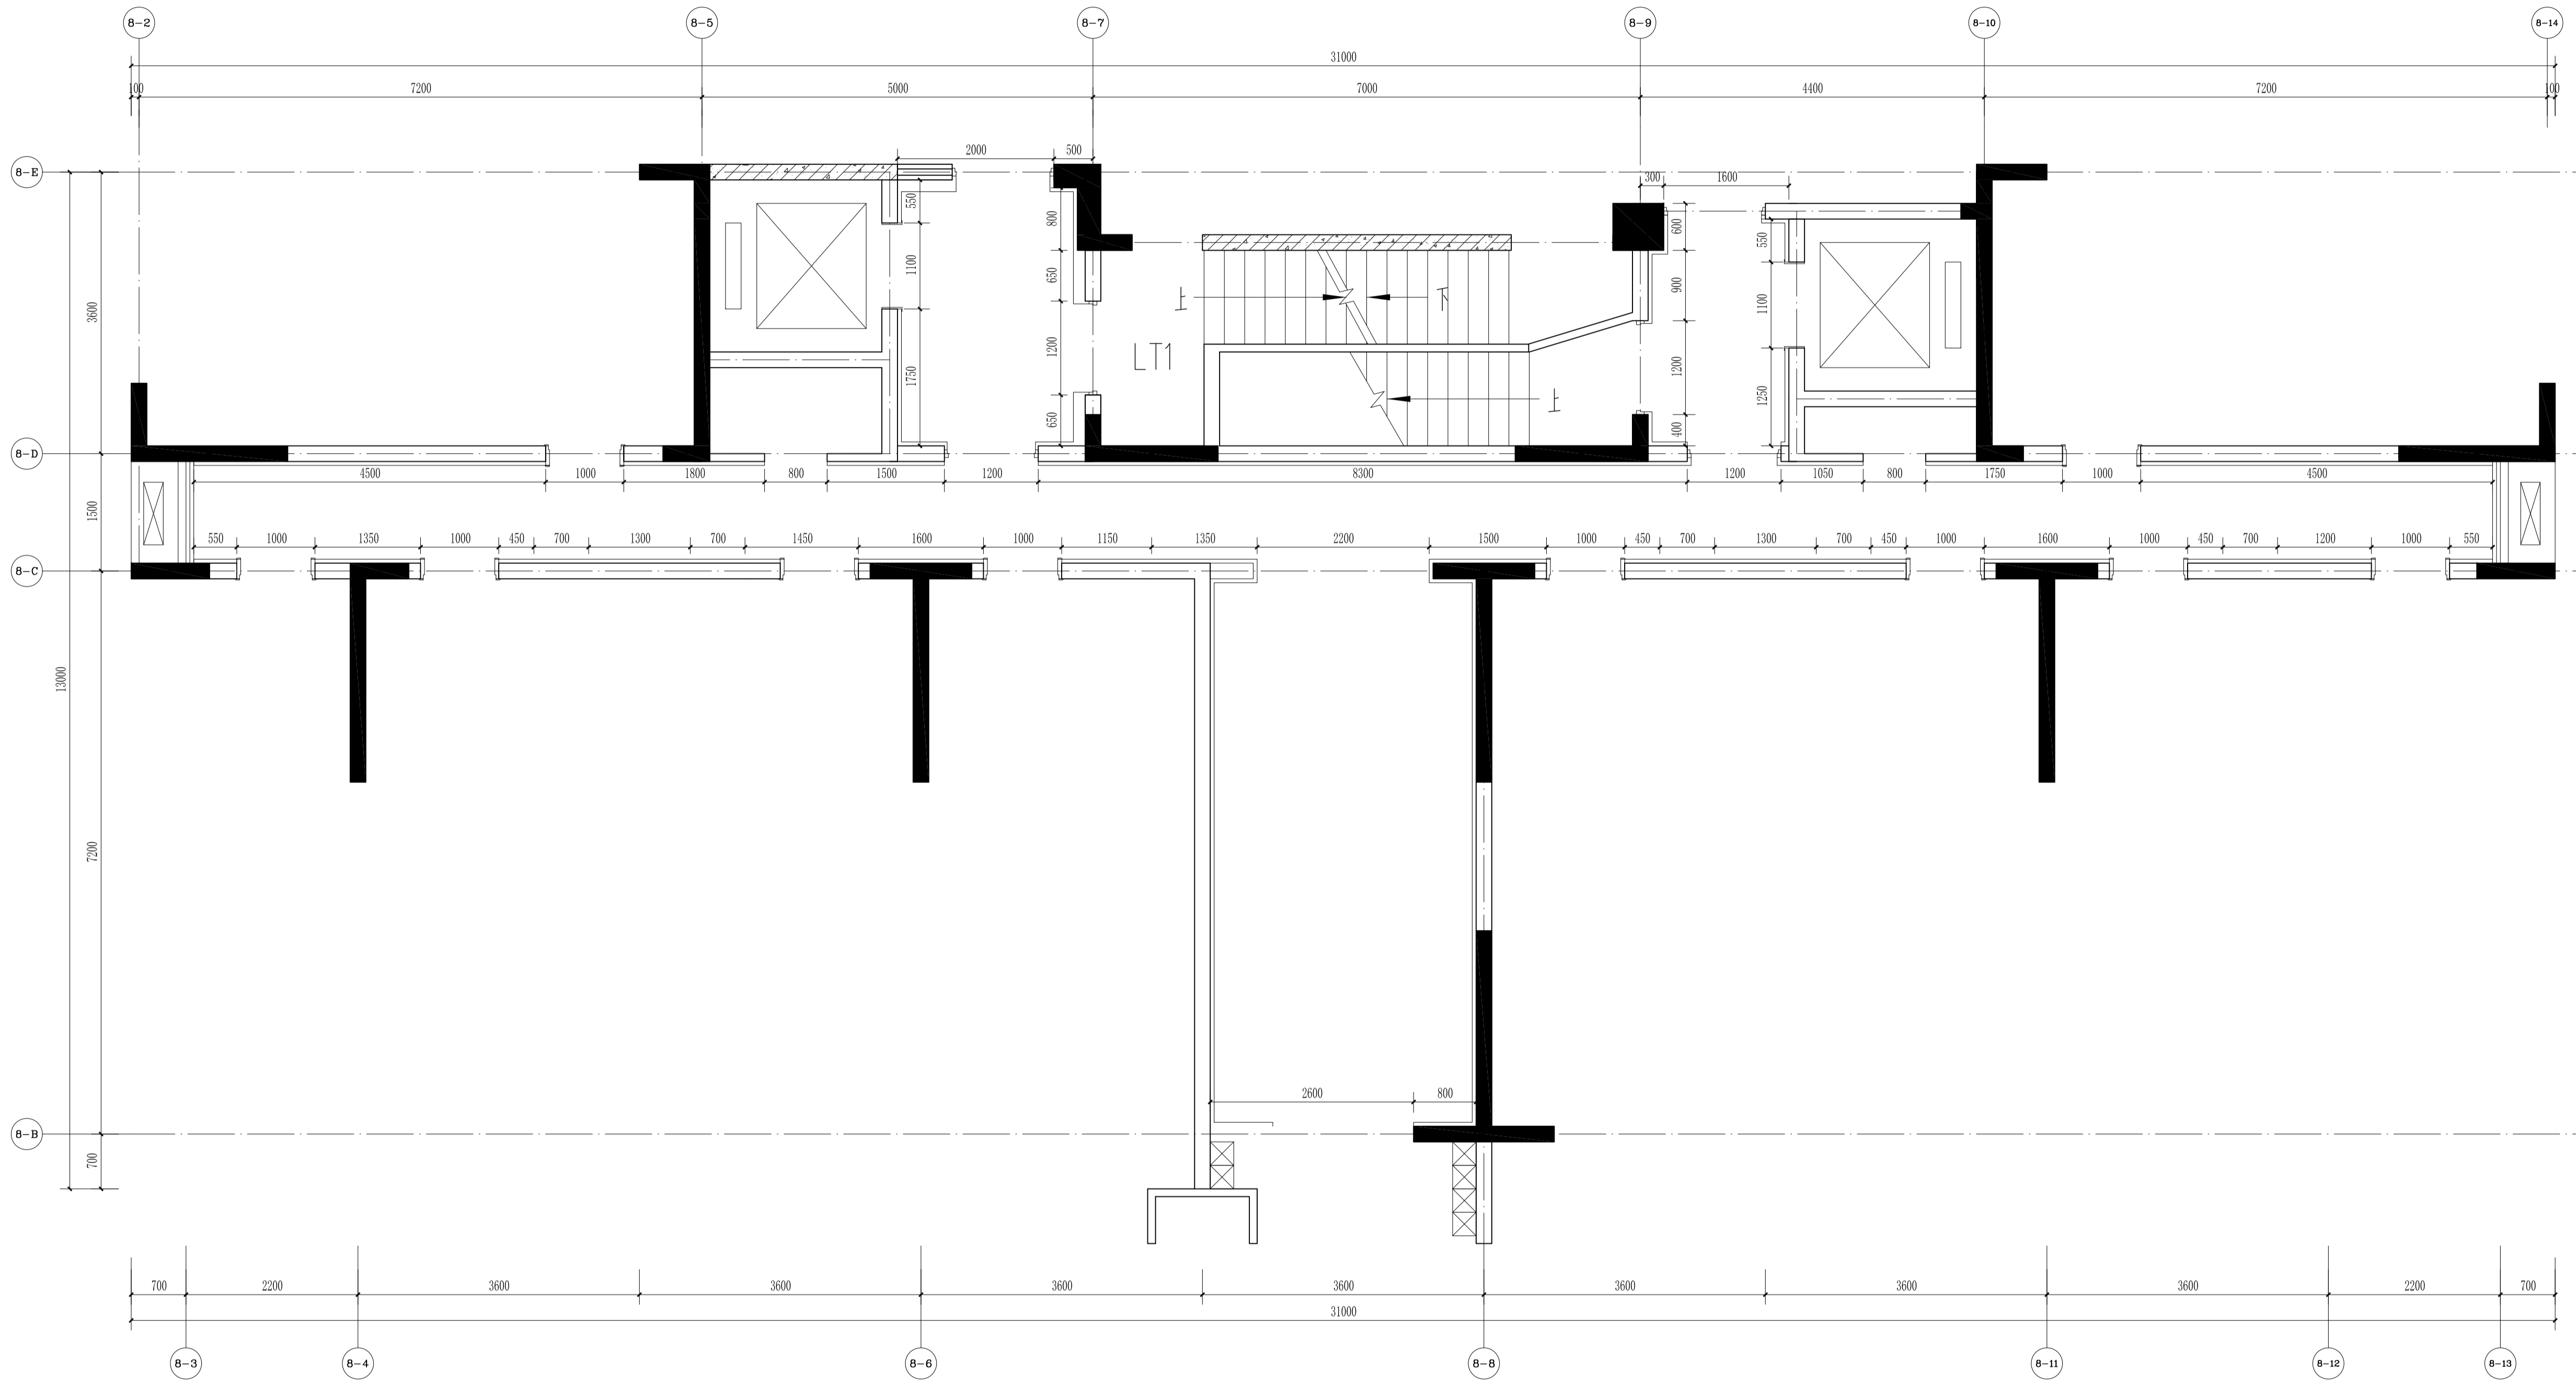

3、4、8#楼首层公共区隔墙定位图 1:50

平面示意
KEY PLAN

注册师章
STAMP OF REGISTERED

公司资质章
STAMP OF ARCHITECTURAL DESIGN

审 定 APPROVED BY	李明	
审 核 EXAMINED BY	谢军	
项目负责 CAPTAIN	樊则森	
专业负责 CHIEF ENGR.	陈勇峰	
校 对 CHECKED BY		
设 计 DESIGNED BY	吴佩贤	
制 图 DRAWN BY	吴佩贤	
	印刷体 PRINT	签 署 SIGNATURE

建设单位 CLIENT	珠海大横琴城市新中心 发展有限公司	
建设地点 SITE	珠海市保税区生活北片区	
工程名称 PROJECT	城市新中心保障房工程 (一期)	
子项名称 SUBPROJECT-UNIT	精装修施工图	
图 名 TITLE	3、4、8#楼首层公共区 隔墙定位图	
图 号 DRAWING No.	P1-04-P2	
版 次 EDITION No.	1-02	日 期 DATE
图 别 DRAWING TYPE	装 施	比 例 SCALE
		1:50

本图纸著作权及其他相关权益归中建科技集团有限公司(CSCEC)所有,图中所标专有标志于保留。
This drawing is the property of CSCEC and is not to be reproduced or copied in whole or in part.
It is only to be used for the project and site specifically identified herein and is not to be used on any other project.


其他
OTHER

装饰
DECORATED
景观
LANDSCAP
BIM
BM


电气
ELEC.
暖通
HVAC
总图
GENERAL LAYOUT

建筑
ARCHIT.
结构
STRUCT.
给排水
PLUMBING

会 签
COORDINATION

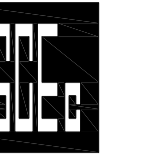

中建科技集团有限公司
CHINA CONSTRUCTION SCIENCE
& TECHNOLOGY GROUP CO.,LTD.
国家建筑工程甲级设计资质 A111118964
NATION FIRST-CLASS DESIGN LICENSE NO.A111118964

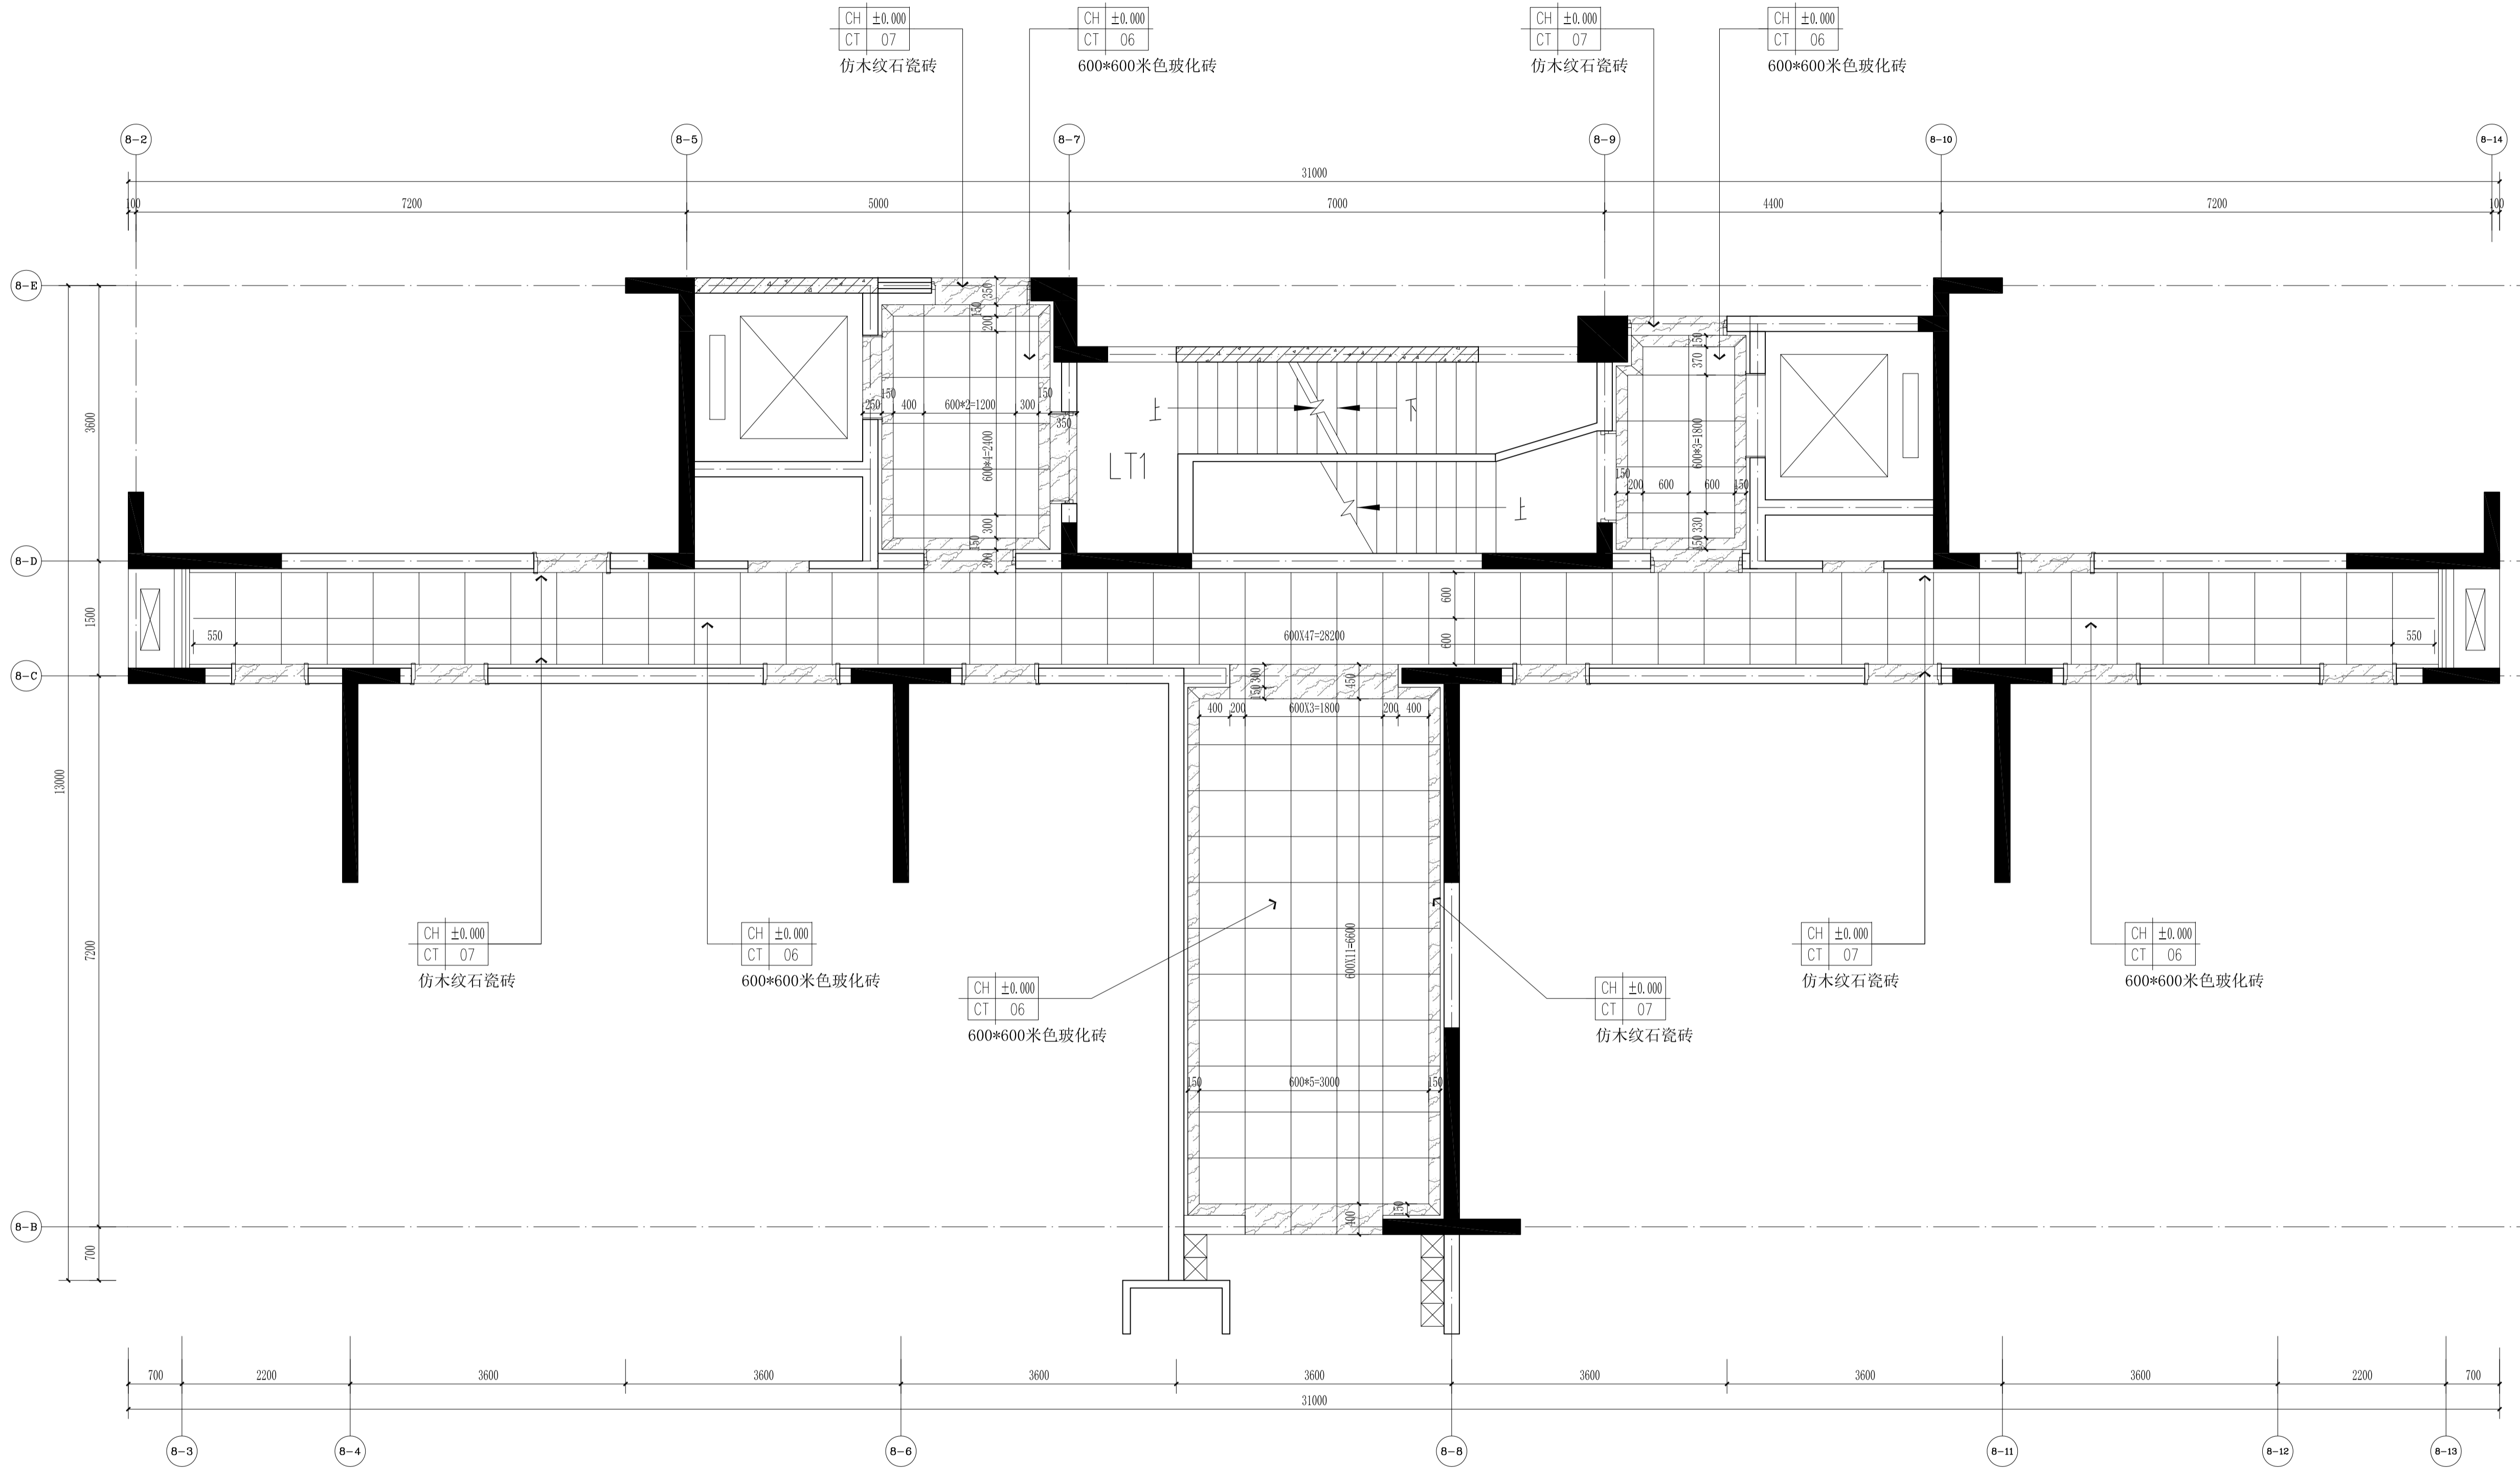

3、4、8#楼首层公共区地面铺装图 1:50

平面示意
KEY PLAN

注册师章
STAMP OF REGISTERED

公司资质章
STAMP OF ARCHITECTURAL DESIGN

审 定	李明	
审 核	谢军	
项目负责	樊则森	
专业负责	陈勇峰	
校 对		
设 计	吴佩贤	
制 图	吴佩贤	
	印刷体	签 署
		SIGNATURE

建设单位	珠海大横琴城市新中心 发展有限公司
建设地点	珠海市保税区生活北片区
工程名称	城市新中心保障房工程 (一期)
子项名称	精装修施工图
图 名	3、4、8#楼首层公共区 地面铺装图
图 号	P1-04-P3
版 次	1-02
日 期	2019.12.06
图 别	装 施
比 例	1:50

本图纸著作权及其他相关权益归中建科技集团有限公司(CSCEC)所有,图中所有专有标志均受法律保护。
This drawing is the property of CSCEC and is not to be reproduced or copied in whole or in part.
It is only to be used for the project and site specifically identified herein and is not to be used on any other project.



其他
OTHER

装饰
DECORATED
景观
LANDSCAP
BIM
BM

电气
ELEC.
暖通
HVAC
给排水
GENERAL LAYOUT

建筑
ARCHIT.
结构
STRUCT.
给排水
PLUMBING

会 签
COORDINATION

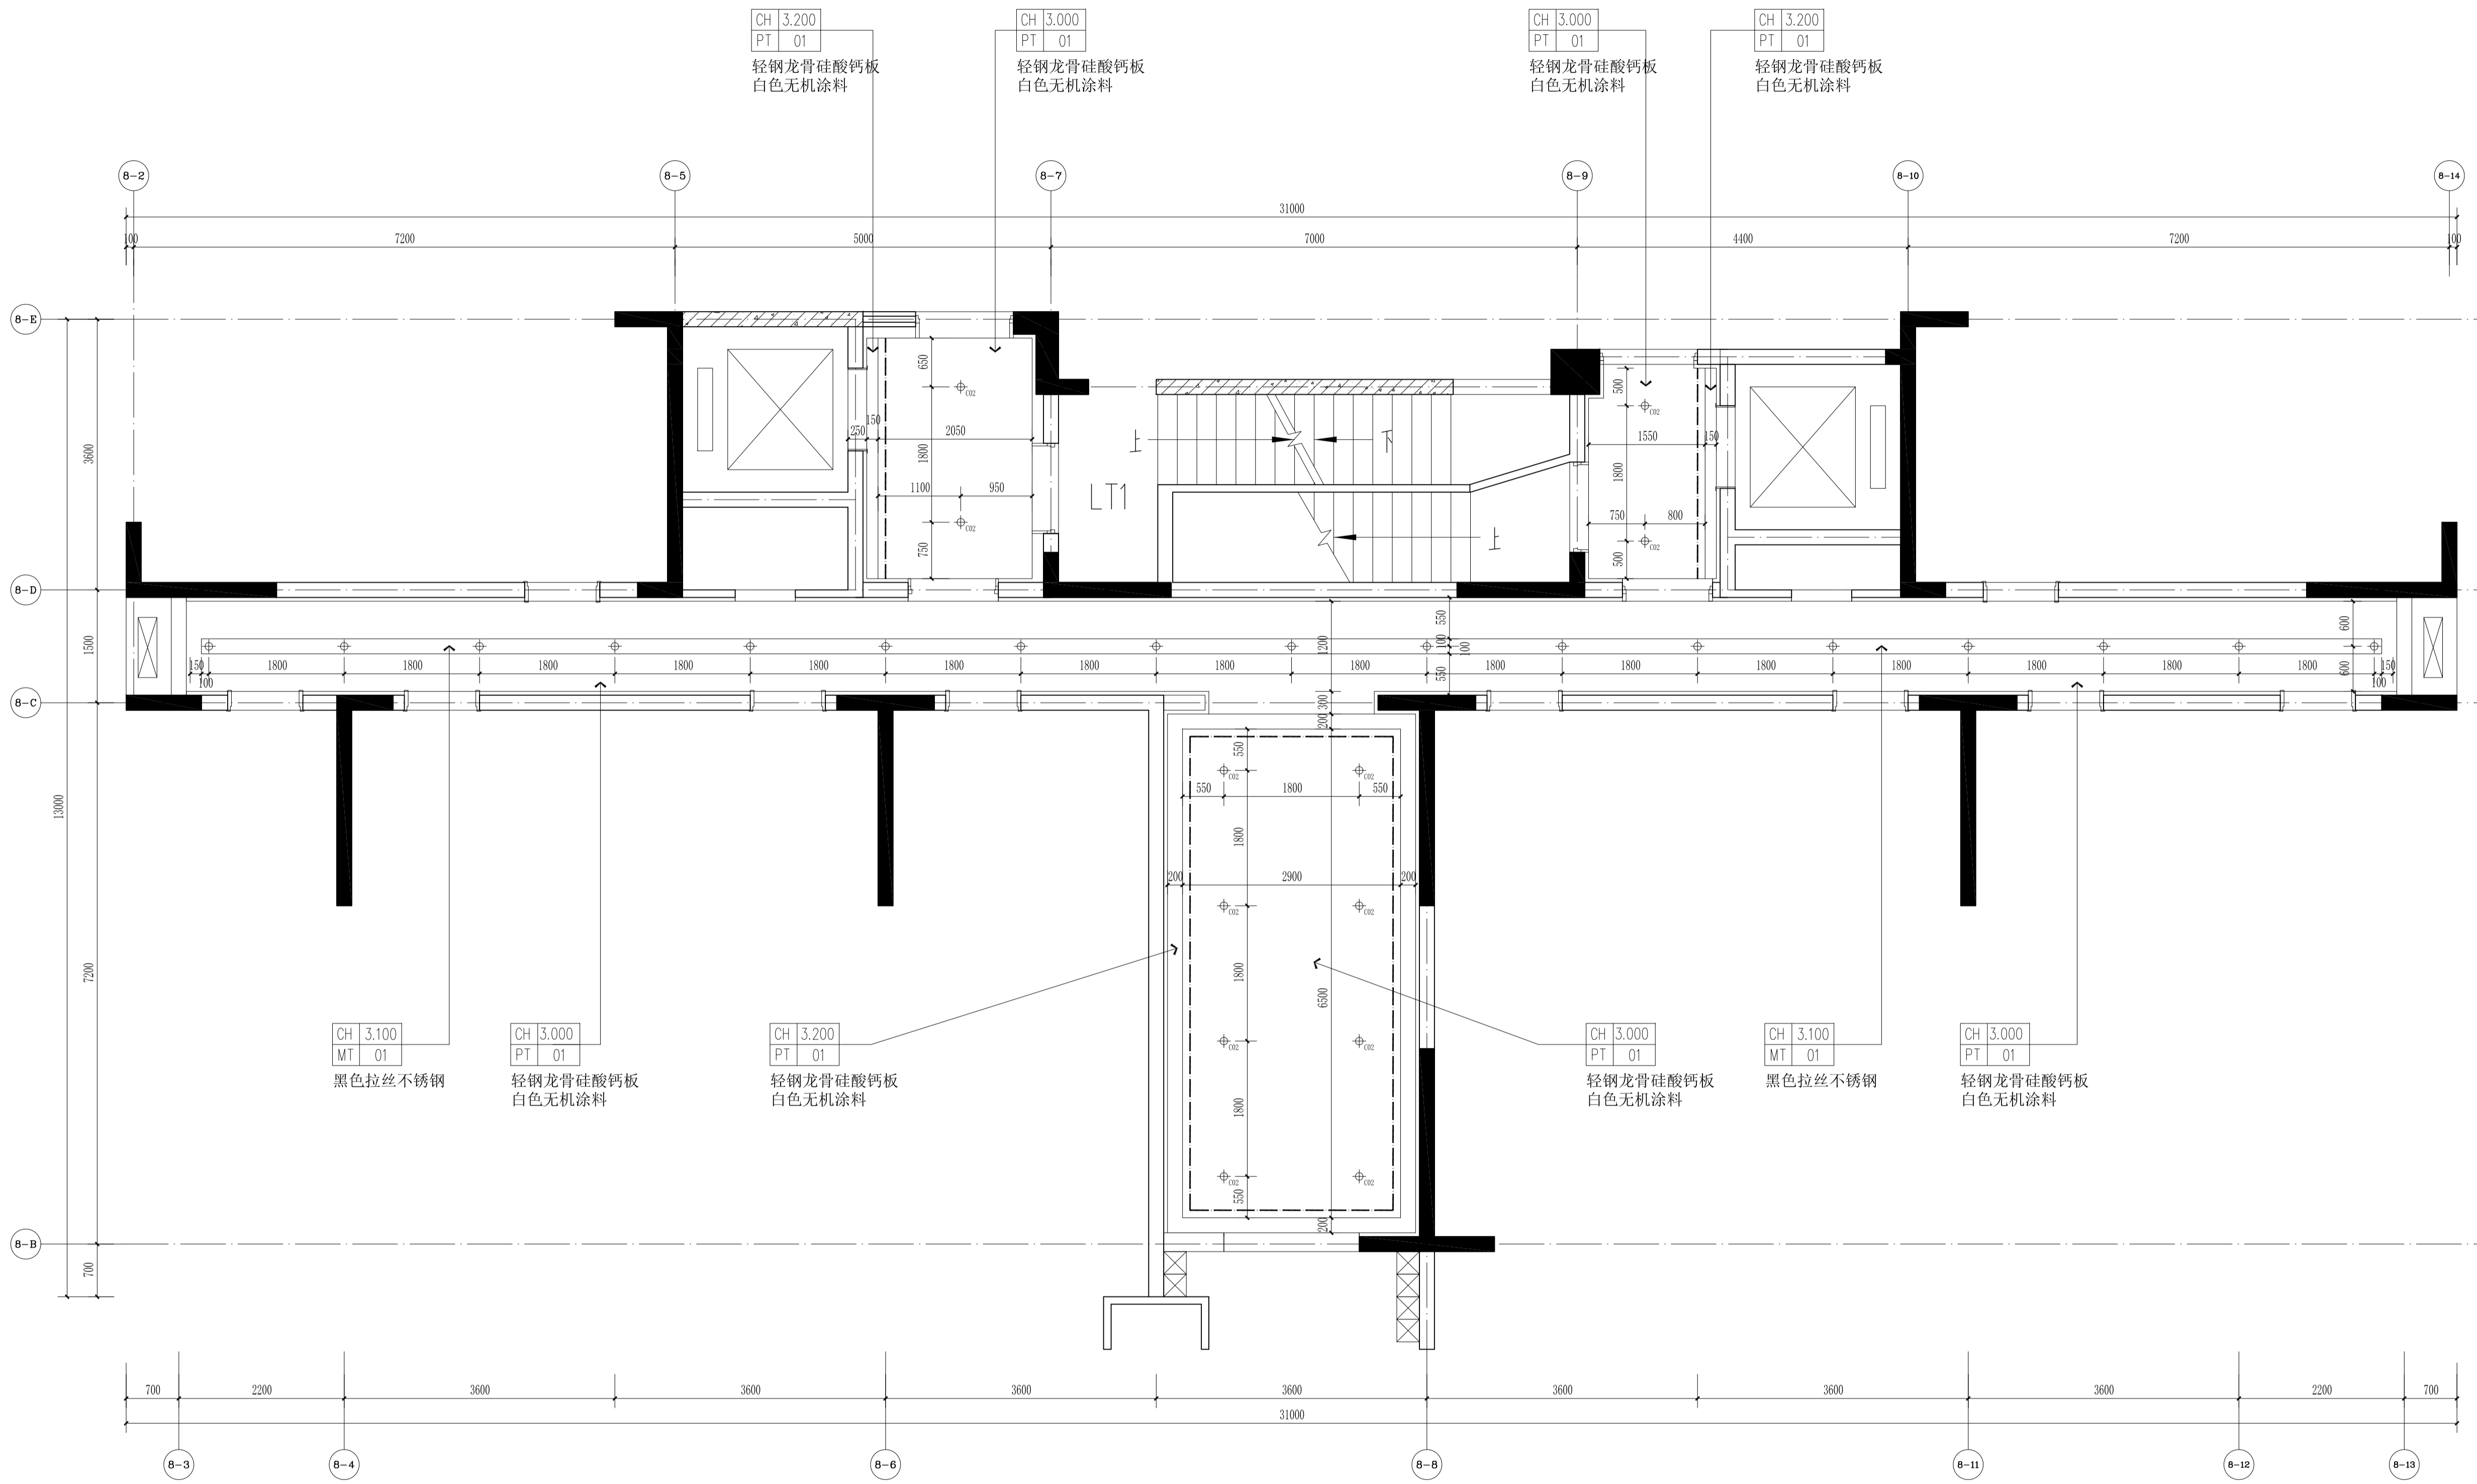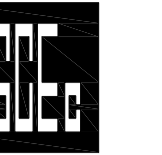

3、4、8#楼首层公共区天花造型图 1:50

天花图例:

序号	图例	名称	安装要求
01	☐	双头应急灯	首层挂墙2.5m,标准层天花下0.5m
02	☐	单向疏散指示灯	嵌墙, 0.3米
03	☐	安全出口灯	挂墙, 门上0.1米
04	☐	地面插座	地板内安装
05	☐	双向疏散指示灯	嵌墙, 0.3米
06	☐	3000红外高清半球摄像头	吸顶
07	☐	紧急按钮开关	嵌墙, 1.4米
08	☐	电铃	
09	☐	可视对讲主机	嵌墙, 1.4米
10	☐	无线电子巡更器	挂墙, 距地1.4米

本图纸著作权及其其他相关权益归中建科技集团有限公司 (CSCEC) 所有, 图中所标各情专指该立子项目。
This drawing is the property of CSCEC and is not to be reproduced or copied in whole or in part.
It is only to be used for the project and site specifically identified herein and is not to be used on any other project.

平面示意
KEY PLAN

注册师章
STAMP OF REGISTERED

公司资质章
STAMP OF ARCHITECTURAL DESIGN

审 定	李明	
审 核	谢军	
项目负责	樊则森	
专业负责	陈勇峰	
校 对		
设 计	吴佩贤	
制 图	吴佩贤	
	印刷体	签 署

建设单位
CLIENT
珠海大横琴城市新中心
发展有限公司

建设地点
SITE
珠海市保税区生活北片区

工程名称
PROJECT
城市新中心保障房工程
(一期)

子项名称
SUBPROJECT-UNIT
精装修施工图

图 名
TITLE
3、4、8#楼首层公共区
天花造型图

图 号
DRAWING No.
P1-04-P4


版 次
EDITION No.
1-02

日 期
DATE
2019.12.06

图 别
DRAWING TYPE
装 施
比 例
SCALE
1:50



中建科技集团有限公司
CHINA CONSTRUCTION SCIENCE
& TECHNOLOGY GROUP CO.,LTD.
国家建筑工程甲级设计资质 A111118964
NATION FIRST-CLASS DESIGN LICENSE NO.A111118964

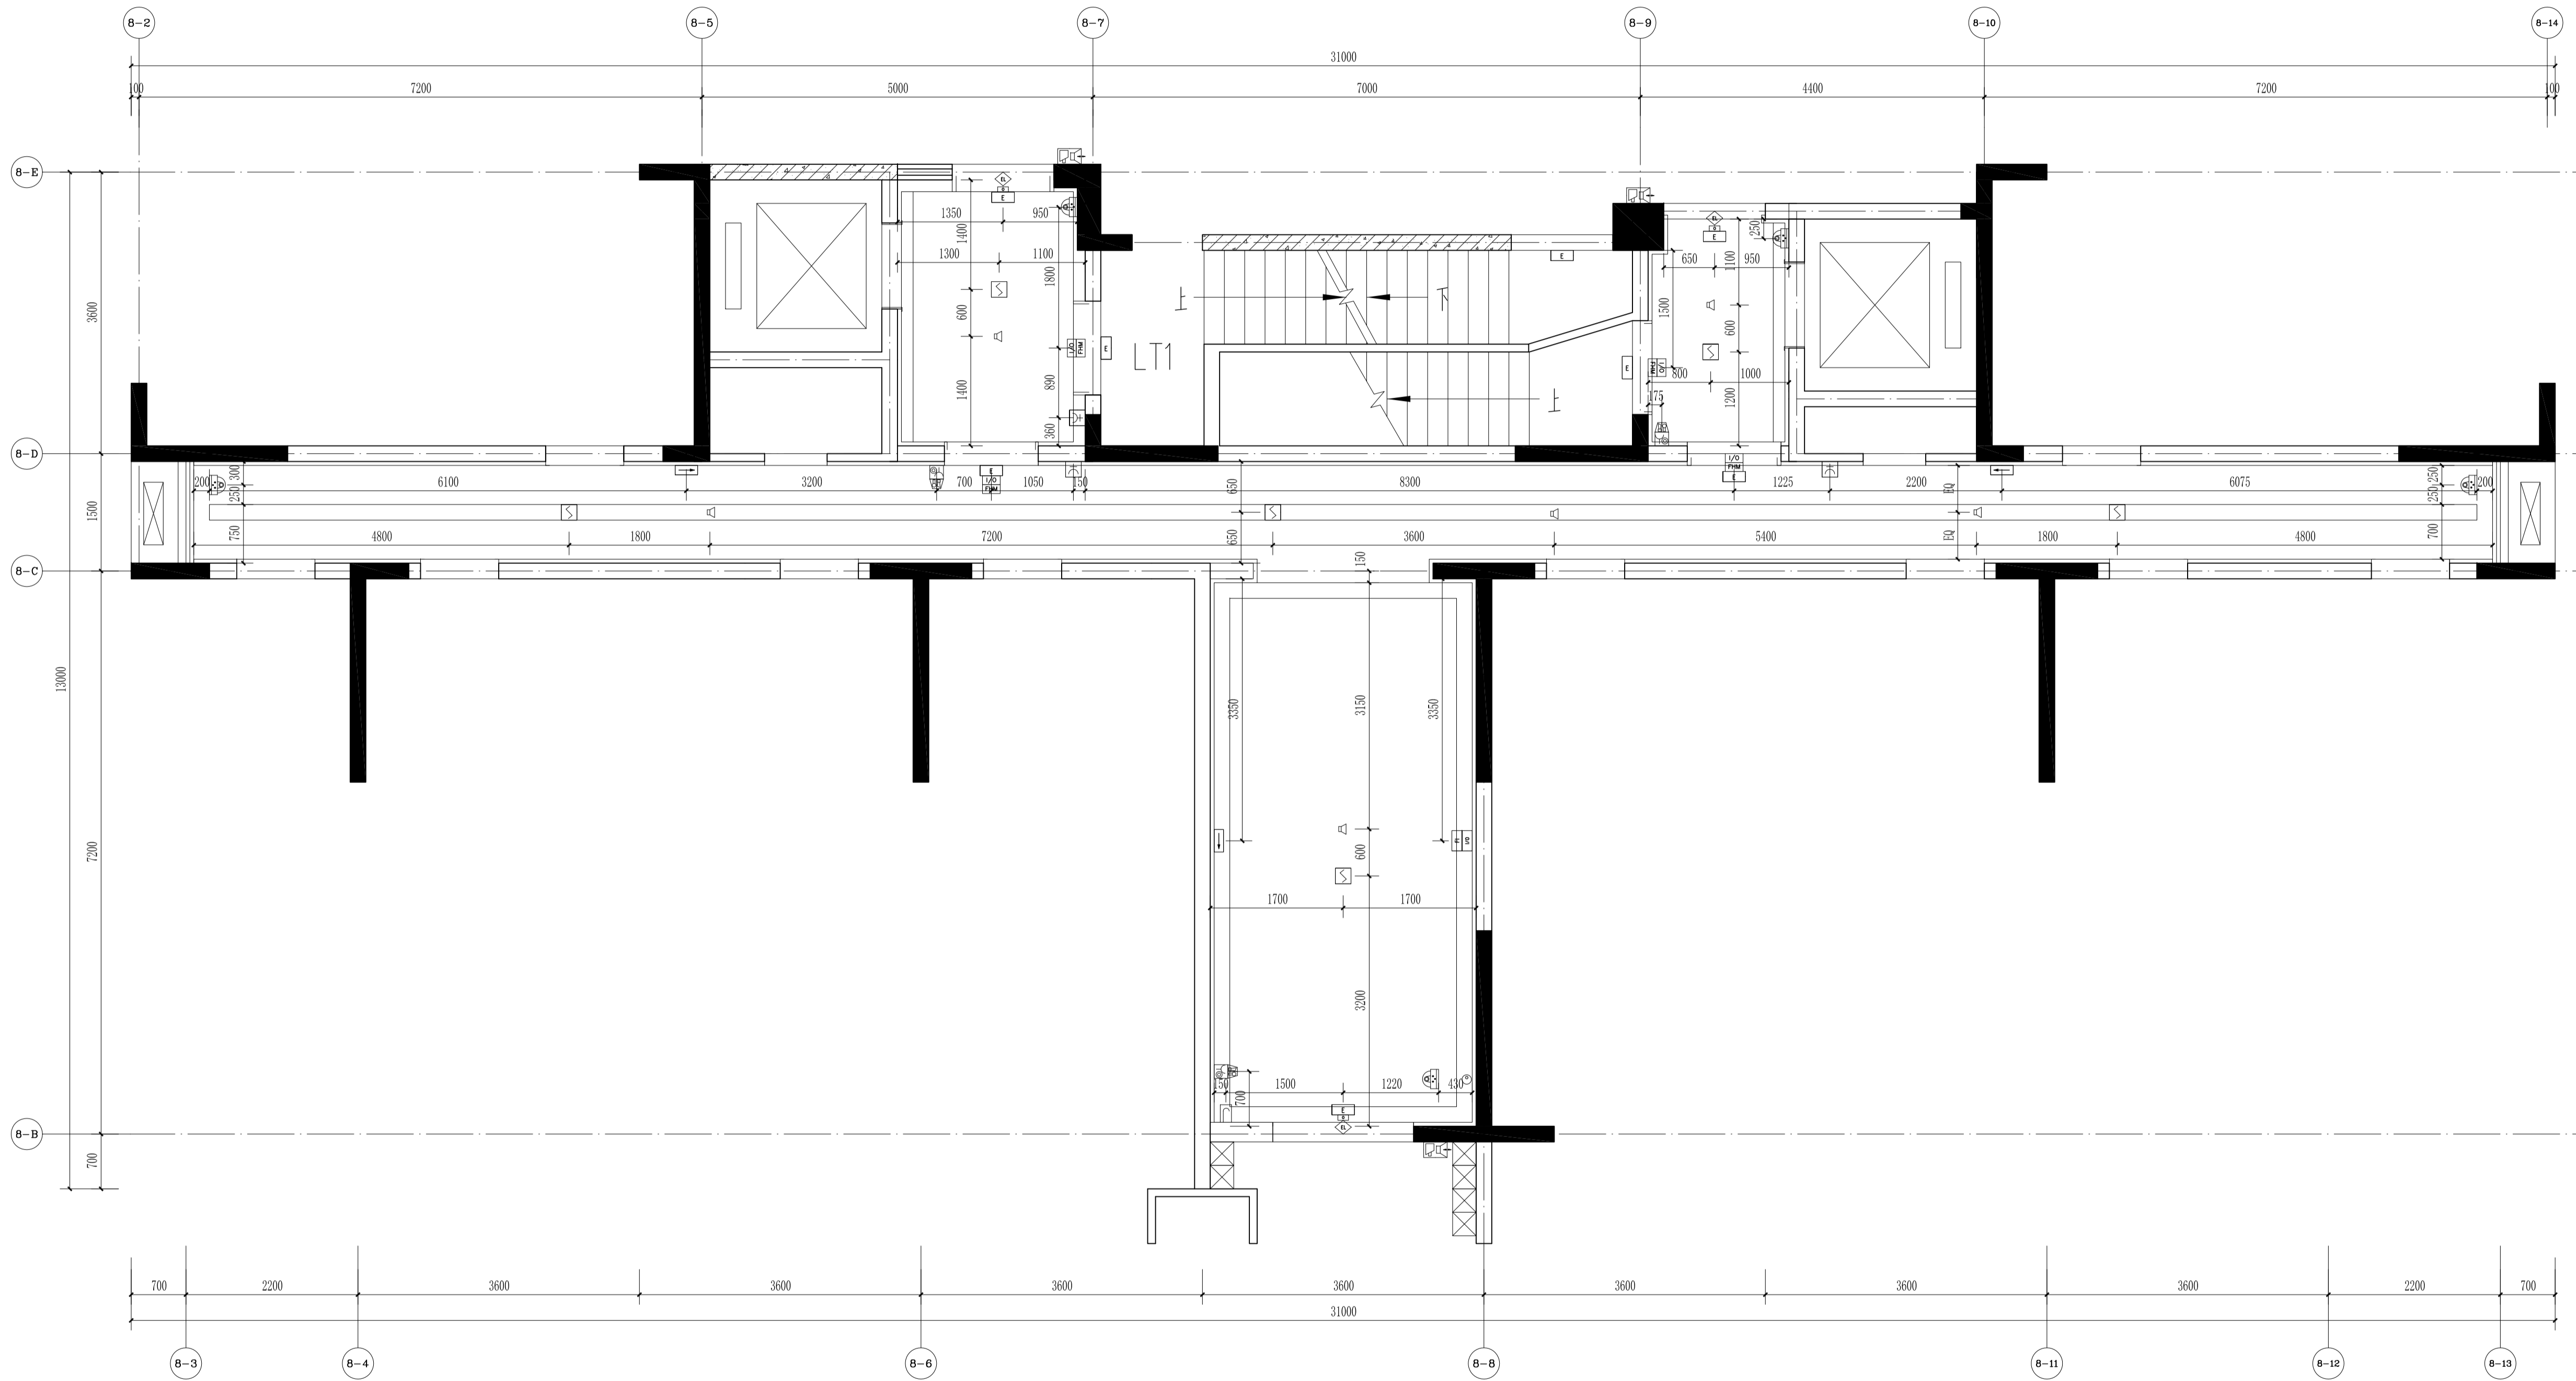

3、4、8#楼首层公共区机电点位图 1:50

天花图例:

序号	图例	名称	安装要求
01	☐	双头应急灯	首层挂墙2.5m,标准层天花下0.5m
02	☐	单向疏散指示灯	嵌墙, 0.3米
03	☐	安全出口灯	挂墙, 门上0.1米
04	☐	地面插座	地板内安装
05	☐	双向疏散指示灯	嵌墙, 0.3米
06	📷	300W红外高清半球摄像头	吸顶
07	⊙	紧急按钮开关	嵌墙, 1.4米
08	🔑	电控锁	
09	🗣️	可视对讲主机	嵌墙, 1.4米
10	📡	无线电子巡更器	挂墙, 底距地1.4米

平面示意
KEY PLAN

注册师章
STAMP OF REGISTERED

公司资质章
STAMP OF ARCHITECTURAL DESIGN

审 定	李明	
审 核	谢军	
项目负责	樊则森	
专业负责	陈勇峰	
校 对		
设 计	吴佩贤	
制 图	吴佩贤	
	印刷体	签 署
		SIGNATURE

建设单位
CLIENT
珠海大横琴城市新中心
发展有限公司

建设地点
SITE
珠海市保税区生活北片区

工程名称
PROJECT
城市新中心保障房工程
(一期)

子项名称
SUBPROJECT-UNIT
精装修施工图

图 名
TITLE
3、4、8#楼首层公共区
机电点位图

图 号
DRAWING No.
P1-04-P5

版 次
EDITION No.
1-02

日 期
DATE
2019.12.06

图 别
DRAWING TYPE
装 施
SCALE
1:50

本图纸著作权及其他相关权益归中建科技集团有限公司(CSCEC)所有,图中所有符号均按国家现行标准执行。
This drawing is the property of CSCEC and is not to be reproduced or copied in whole or in part.
It is only to be used for the project and site specifically identified herein and is not to be used on any other project.

其他
OTHER

装饰
DECORATED
景观
LANDSCAP
BIM
BM

电气
ELEC.
暖通
HVAC
消防
FIRE
给排水
PLUMBING

建筑
ARCHIT.
结构
STRUCT.
给排水
PLUMBING

会 签
COORDINATION



中建科技集团有限公司

CHINA CONSTRUCTION SCIENCE & TECHNOLOGY GROUP CO.,LTD.

国家建筑工程甲级设计资质 A111118964
NATION FIRST-CLASS DESIGN LICENSE NO A111118964

平面示意
KEY PLAN

注册师章
STAMP OF REGISTERED

公司资质章
STAMP OF ARCHITECTURAL DESIGN

审定 李明

审核 谢军

项目负责 樊则森

专业负责 陈勇锋

校对 吴佩贤

设计 吴佩贤

制图 吴佩贤

印刷体 吴佩贤

签署 吴佩贤

建设单位 珠海大横琴城市新中心
发展有限公司

建设地点 珠海市保税区生活北片区

工程名称 城市新中心保障房工程
(一期)


子项-单体名称 精装修施工图

图名 3、4、8#楼首层公共区
立面图1


图号 E1-04-E1

版次 1-02 日期 2019.12.06

图别 装施 比例 1:30

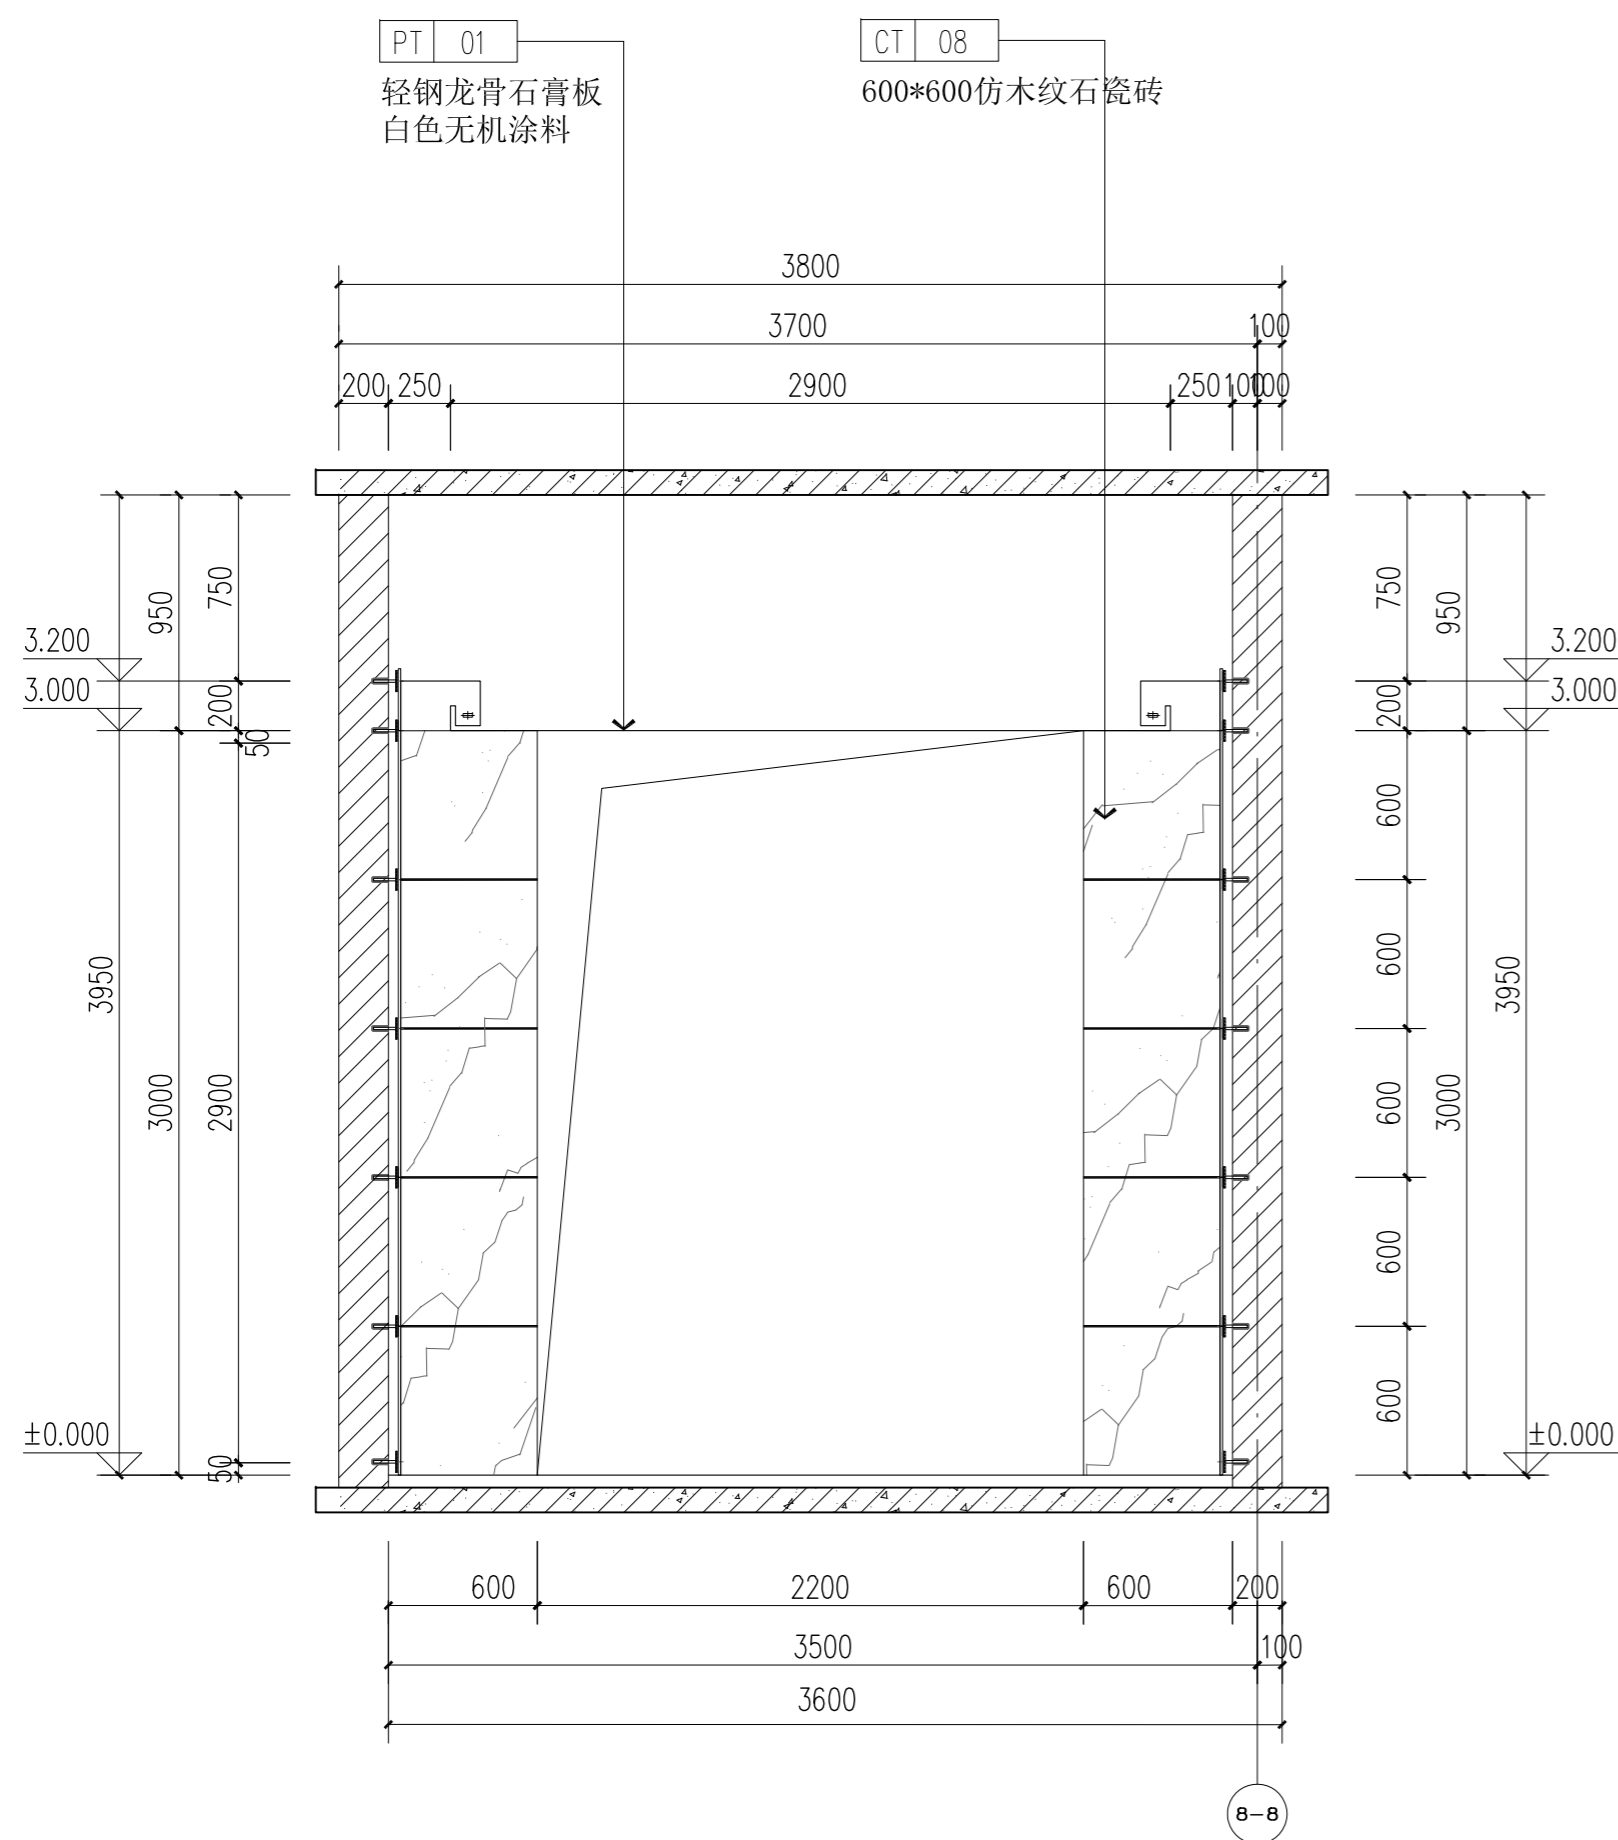

3、4、8#楼首层公共区1立面图 1:30

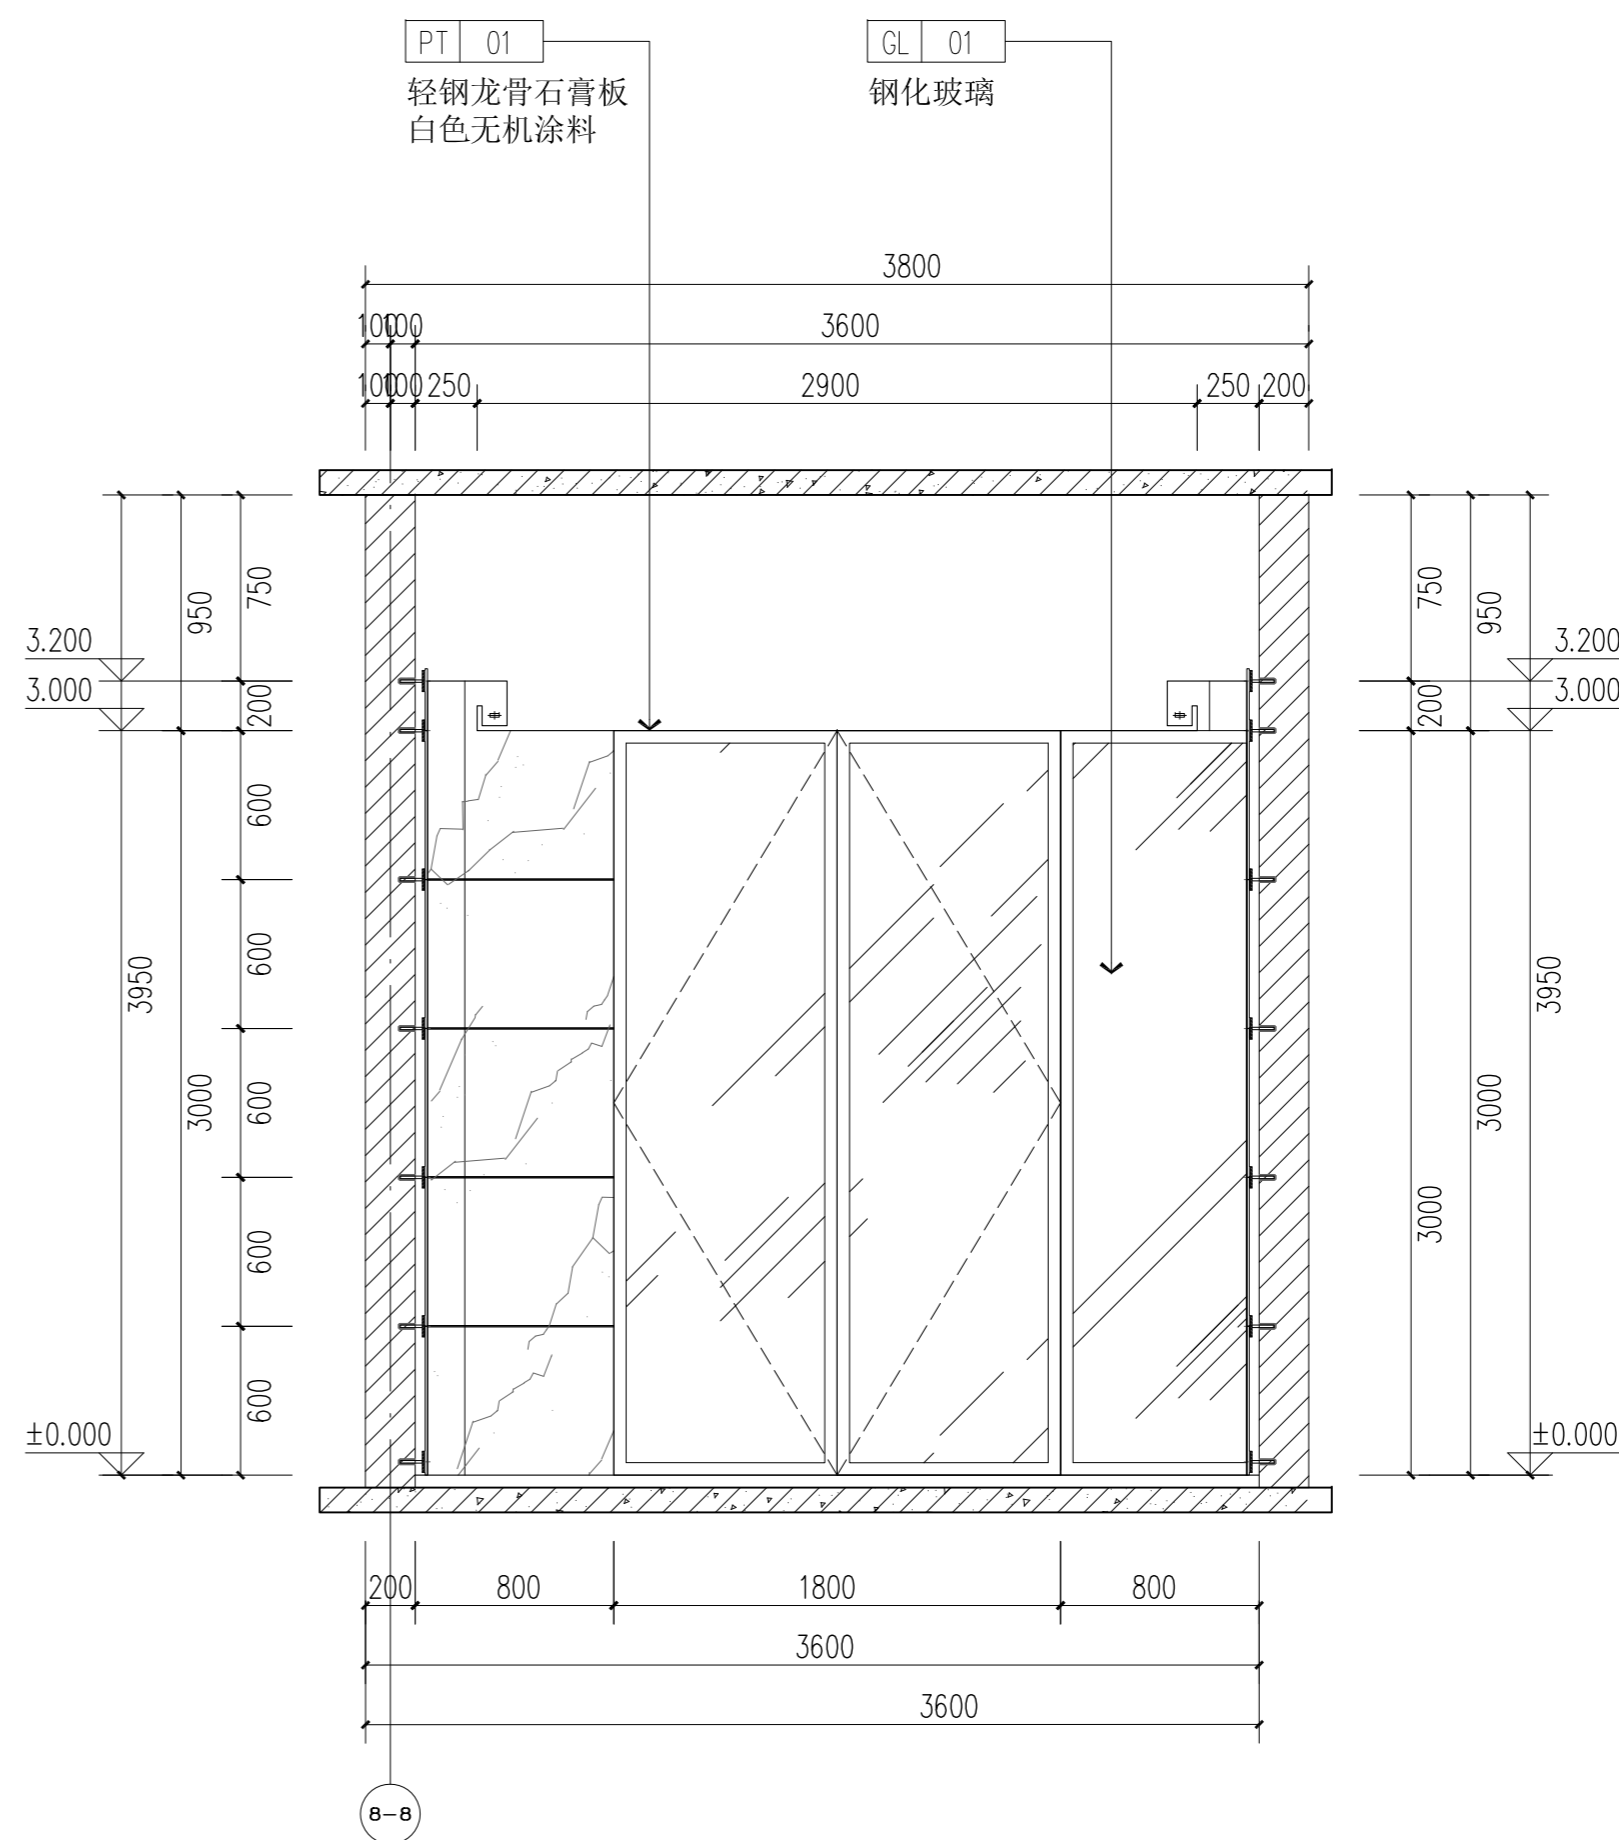

3、4、8#楼首层公共区3立面图 1:30

本图纸的著作权及其他相关权益属中建科技集团有限公司(CSCEC)所有,图中所含的专指权益予保留。
未经本公司书面许可,不得复制或在本图或任何第三方(本公司与客户另有约定的,从其约定)。
This drawing is the property of CSCEC and is not to be reproduced or copied in whole or in part.
It is only to be used for the project and site specifically identified herein and is not to be used on any other project.

其他
OTHER

装饰
DECORATED
景观
LANDSCAP
BIM
BIM

电气
ELEC.
暖通
HVAC
总图
GENERAL LAYOUT

建筑
ARCHIT.
结构
STRUCT.
给排水
PLUMBING

会签
COORDINATION



中建科技集团有限公司

CHINA CONSTRUCTION SCIENCE & TECHNOLOGY GROUP CO.,LTD.

国家建筑工程甲级设计资质 A111118964
NATION FIRST-CLASS DESIGN LICENSE NO A111118964

平面示意
KEY PLAN

注册师章
STAMP OF REGISTERED

公司资质章
STAMP OF ARCHITECTURAL DESIGN

审定 李明

审核 谢军

项目负责人 樊则森

专业负责 陈勇锋

校对 吴佩贤

设计 吴佩贤

制图 吴佩贤

印刷体 签署

建设单位 珠海大横琴城市新中心
发展有限公司

建设地点 珠海市保税区生活北片区

工程名称 城市新中心保障房工程
(一期)


子项-单体名称 精装修施工图

图名 3、4、8#楼首层公共区
立面图2

图号 E1-04-E2

版次 1-02 日期 2019.12.06

图别 装施 比例 1:30

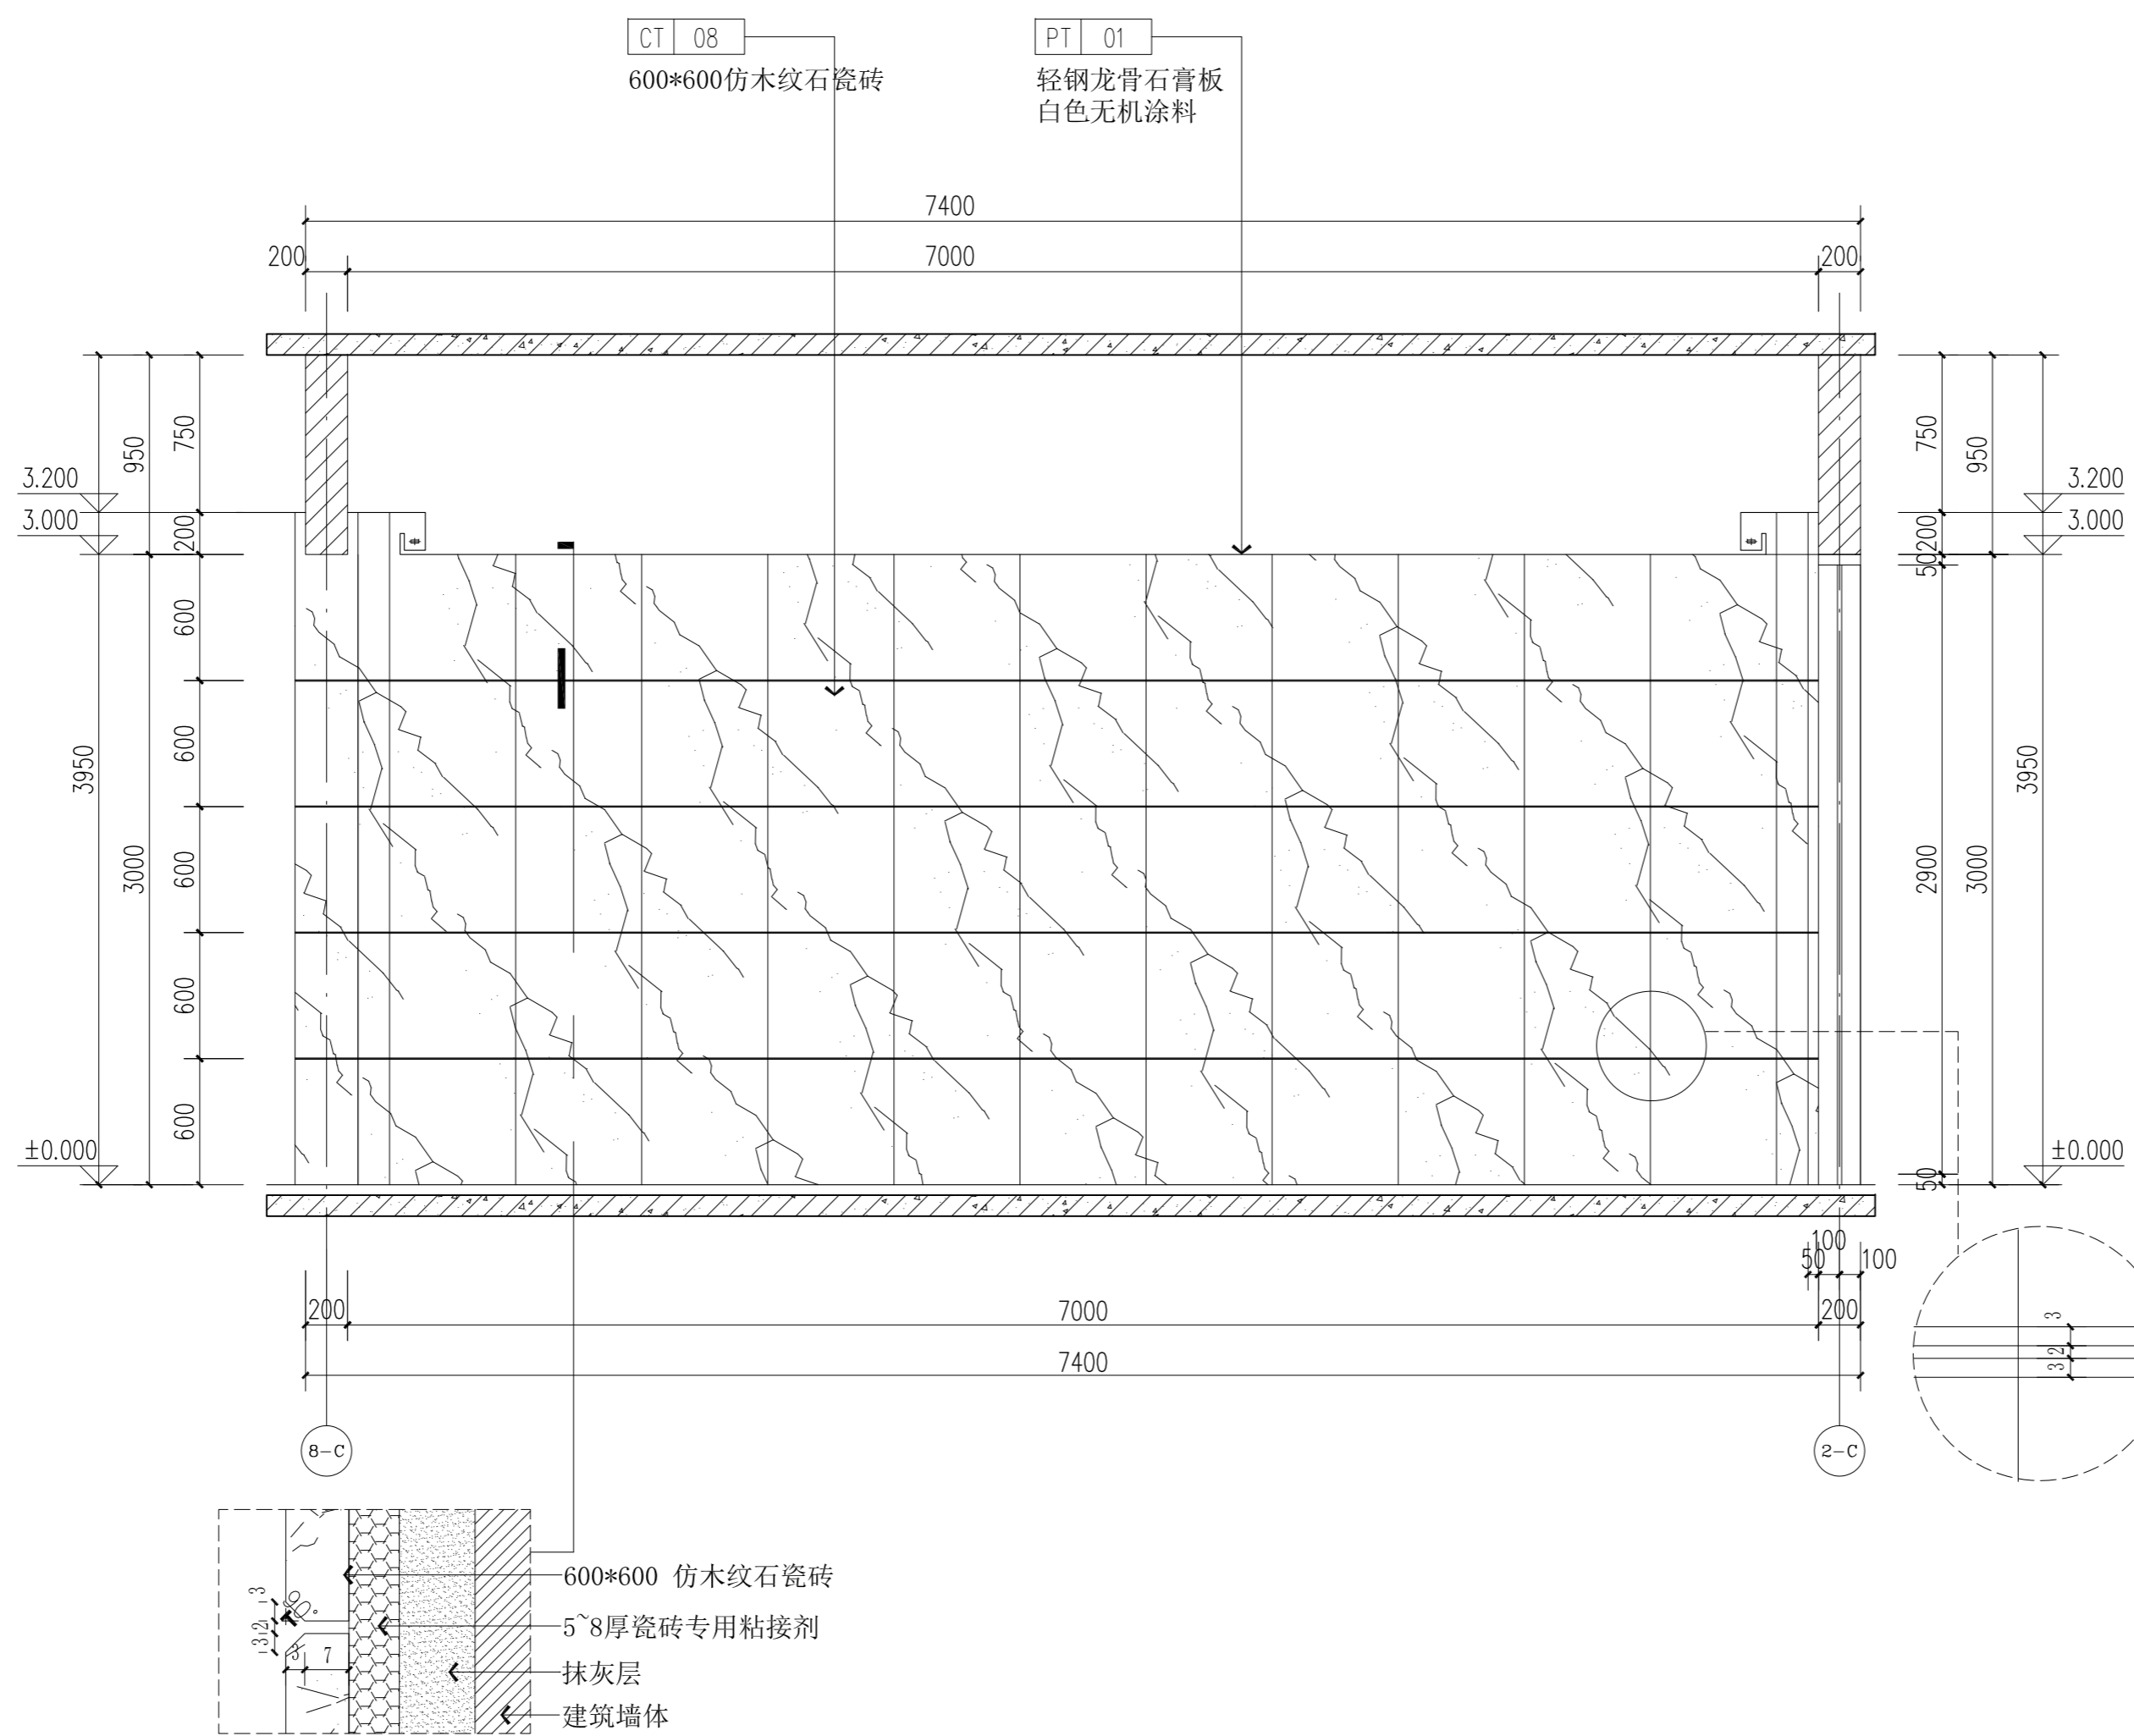

墙砖大样图 1:1

3、4、8#楼首层公共区2立面图 1:30

本图纸的著作权及其他相关权益属中建科技集团有限公司(CSCEC)所有,图中所含的专指权益予保留。
未经本公司书面许可,不得复制或在本图或任何第三方(本公司与客户另有约定的,从其约定)。
This drawing is the property of CSCEC and is not to be reproduced or copied in whole or in part.
It is only to be used for the project and site specifically identified herein and is not to be used on any other project.

其他
OTHER

装饰
DECORATED
景观
LANDSCAP
BIM
BIM

电气
ELEC.
暖通
HVAC
总图
GENERAL LAYOUT

建筑
ARCHIT.
结构
STRUCT.
给排水
PLUMBING

会签
COORDINATION



中建科技集团有限公司

CHINA CONSTRUCTION SCIENCE & TECHNOLOGY GROUP CO.,LTD.

国家建筑工程甲级设计资质 A111118964
NATION FIRST-CLASS DESIGN LICENSE NO A111118964

平面示意
KEY PLAN

注册师章
STAMP OF REGISTERED

公司资质章
STAMP OF ARCHITECTURAL DESIGN

审定 李明

审核 谢军

项目负责 樊则森

专业负责 陈勇峰

校对 吴佩贤

设计 吴佩贤

制图 吴佩贤

印刷体 签署

建设单位 珠海大横琴城市新中心
发展有限公司

建设地点 珠海市保税区生活北片区

工程名称 城市新中心保障房工程
(一期)


子项-单体名称 精装修施工图

图名 3、4、8#楼首层公共区
立面图3

图号 E1-04-E3

版次 1-02 日期 2019.12.06

图别 装饰 比例 1:30

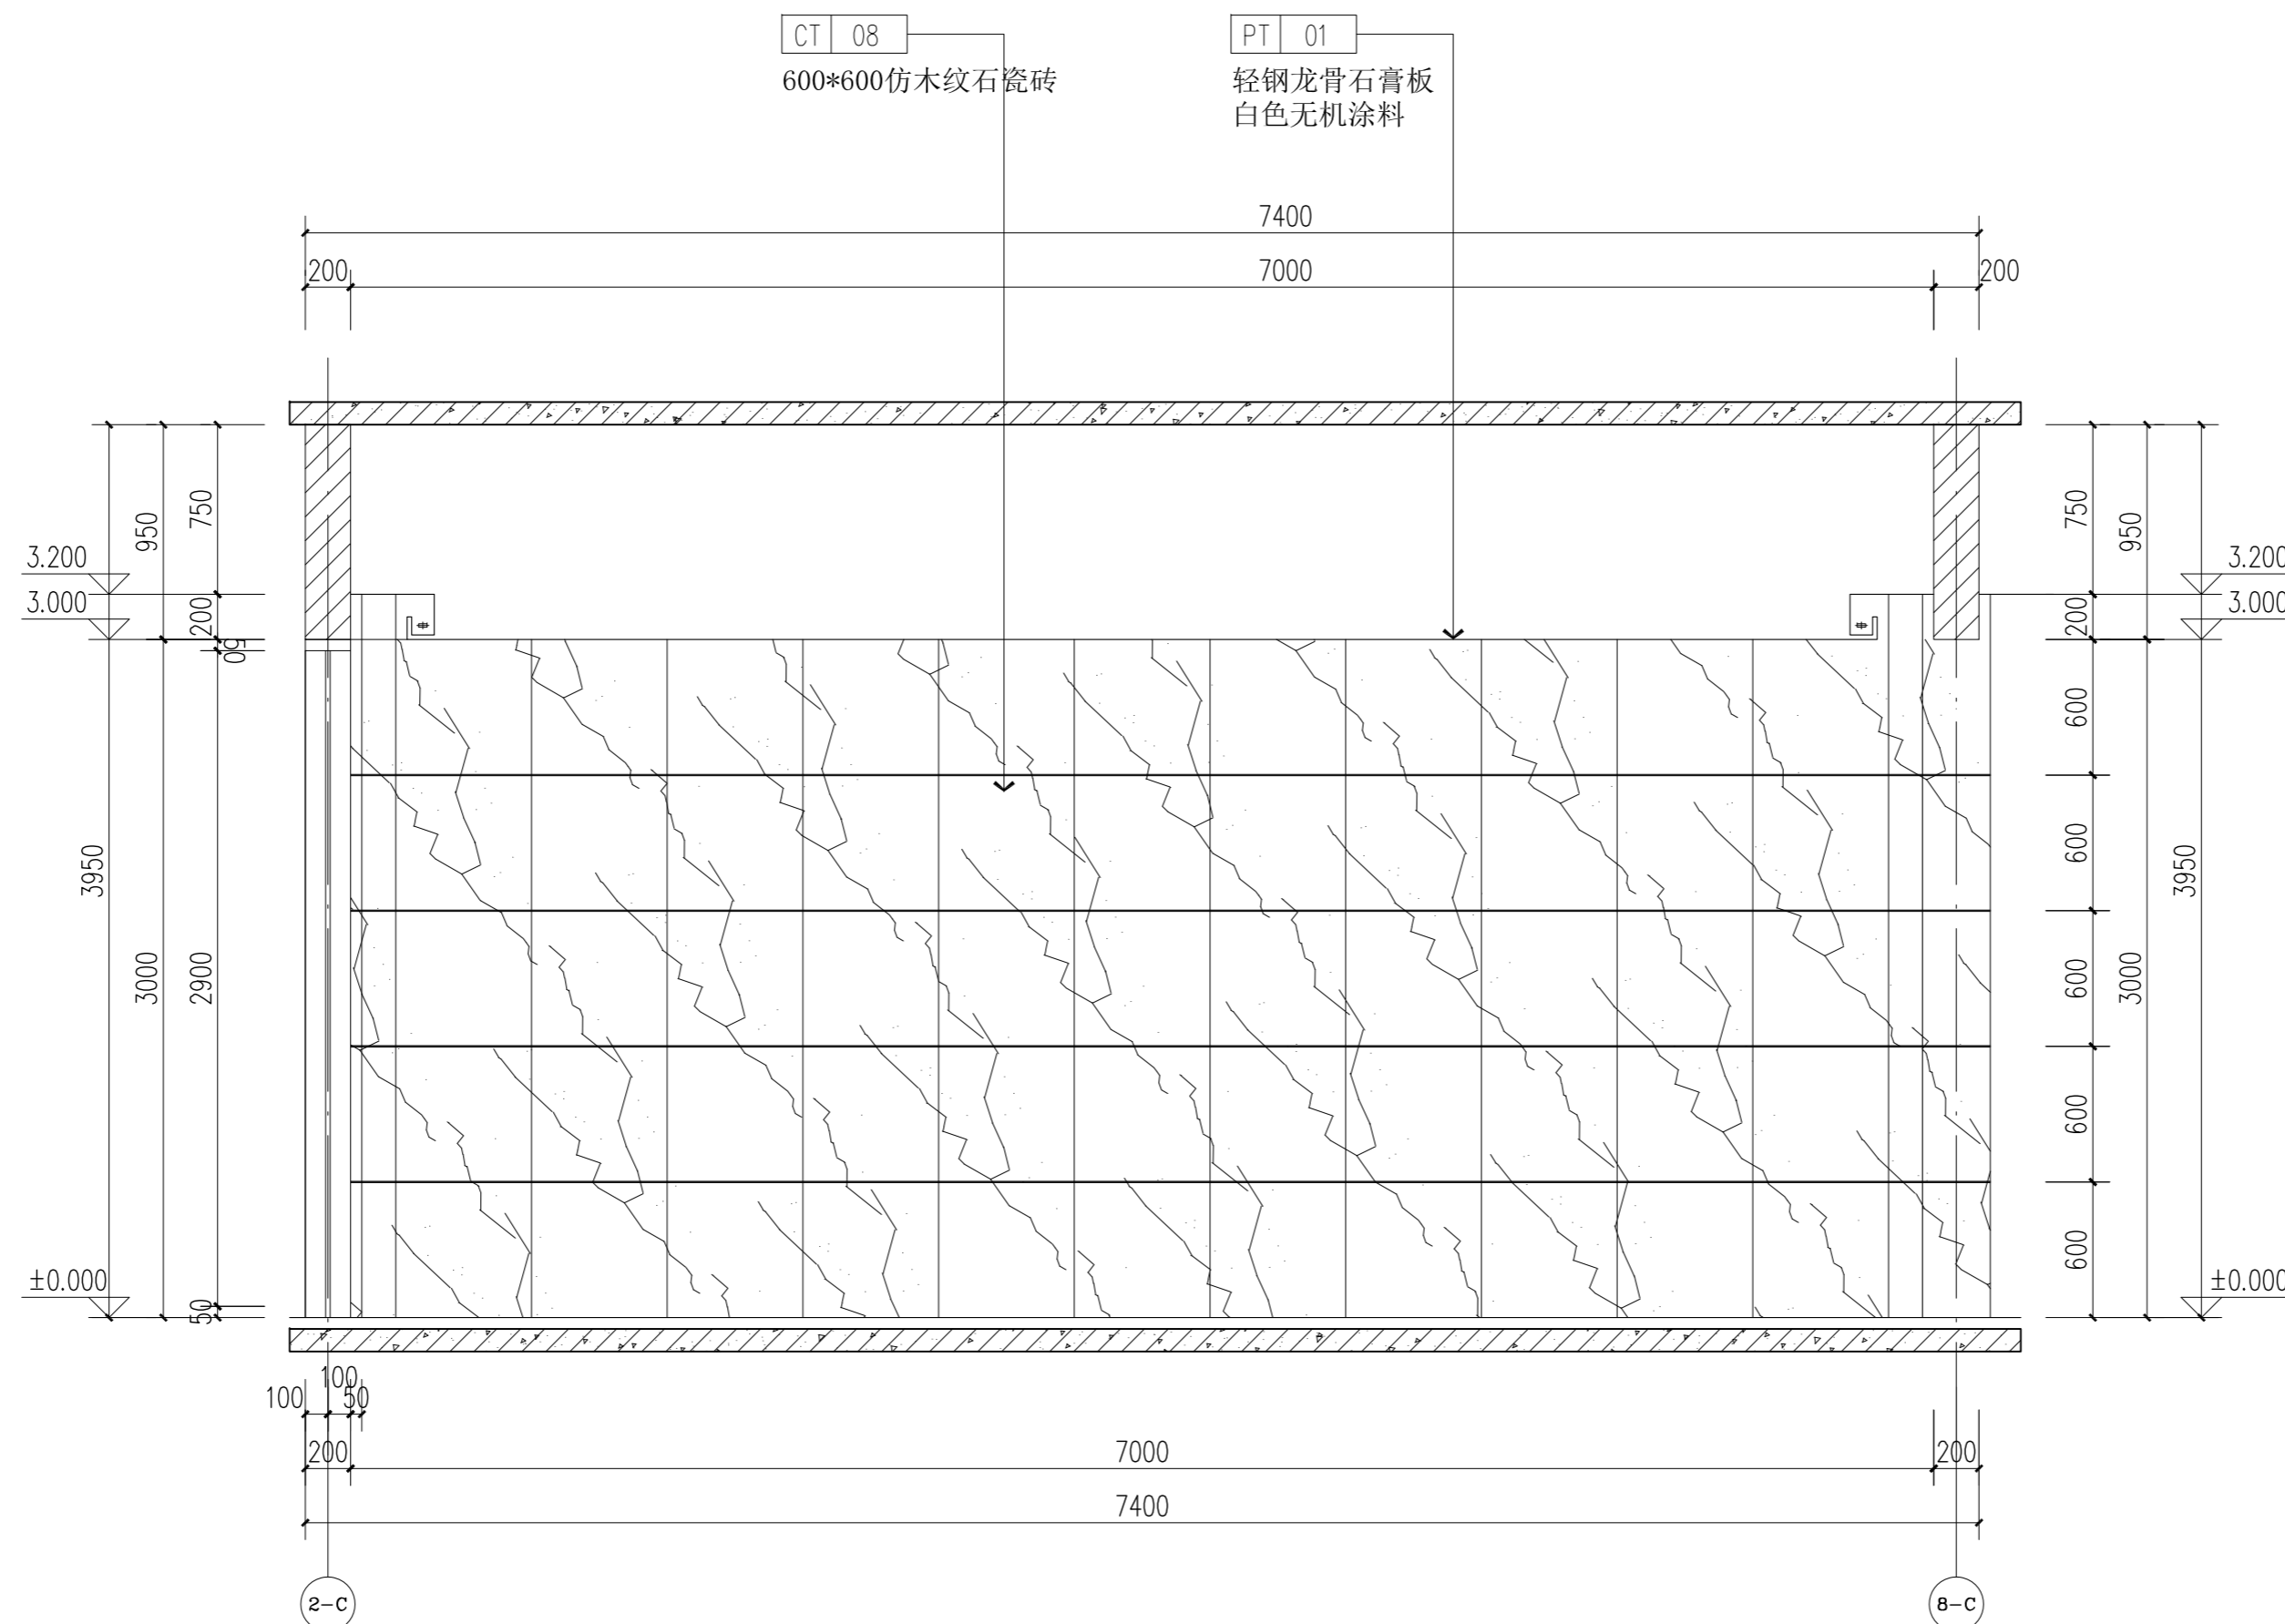

3、4、8#楼首层公共区4立面图 1:30

本图纸的著作权及其他相关权益属中建科技集团有限公司 (CSCEC) 所有, 图中所含的专指权益予保留。
未经本公司书面许可, 不得复制或在本图或任何第三方(本公司与客户另有约定的, 从其约定)。
It is only to be used for the project and site specifically identified herein and is not to be used on any other project.


其他
OTHER

装饰
DECORATED
景观
LANDSCAP
BIM
BIM

电气
ELEC.
暖通
HVAC
总图
GENERAL LAYOUT

建筑
ARCHT.
结构
STRUCT.
给排水
PLUMBING

会签
COORDINATION

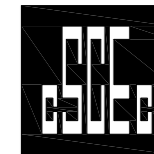

中建科技集团有限公司

CHINA CONSTRUCTION SCIENCE & TECHNOLOGY GROUP CO.,LTD.

国家建筑工程甲级设计资质 A111118964

NATION FIRST-CLASS DESIGN LICENSE NO A111118964

平面示意
KEY PLAN

注册师章
STAMP OF REGISTERED

公司资质章
STAMP OF ARCHITECTURAL DESIGN

审定 李明

审核 谢军

项目负责人 樊则森

专业负责 陈勇峰

校对 吴佩贤

设计 吴佩贤

制图 吴佩贤

印刷体 签署

建设单位 珠海大横琴城市新中心
发展有限公司

建设地点 珠海市保税区生活北片区

工程名称 城市新中心保障房工程
(一期)


子项-单体名称 精装修施工图

图名 3、4、8#楼首层公共区
立面图4

图号 E1-04-E4

版次 1-02 日期 2019.12.06

图别 装施 比例 1:30

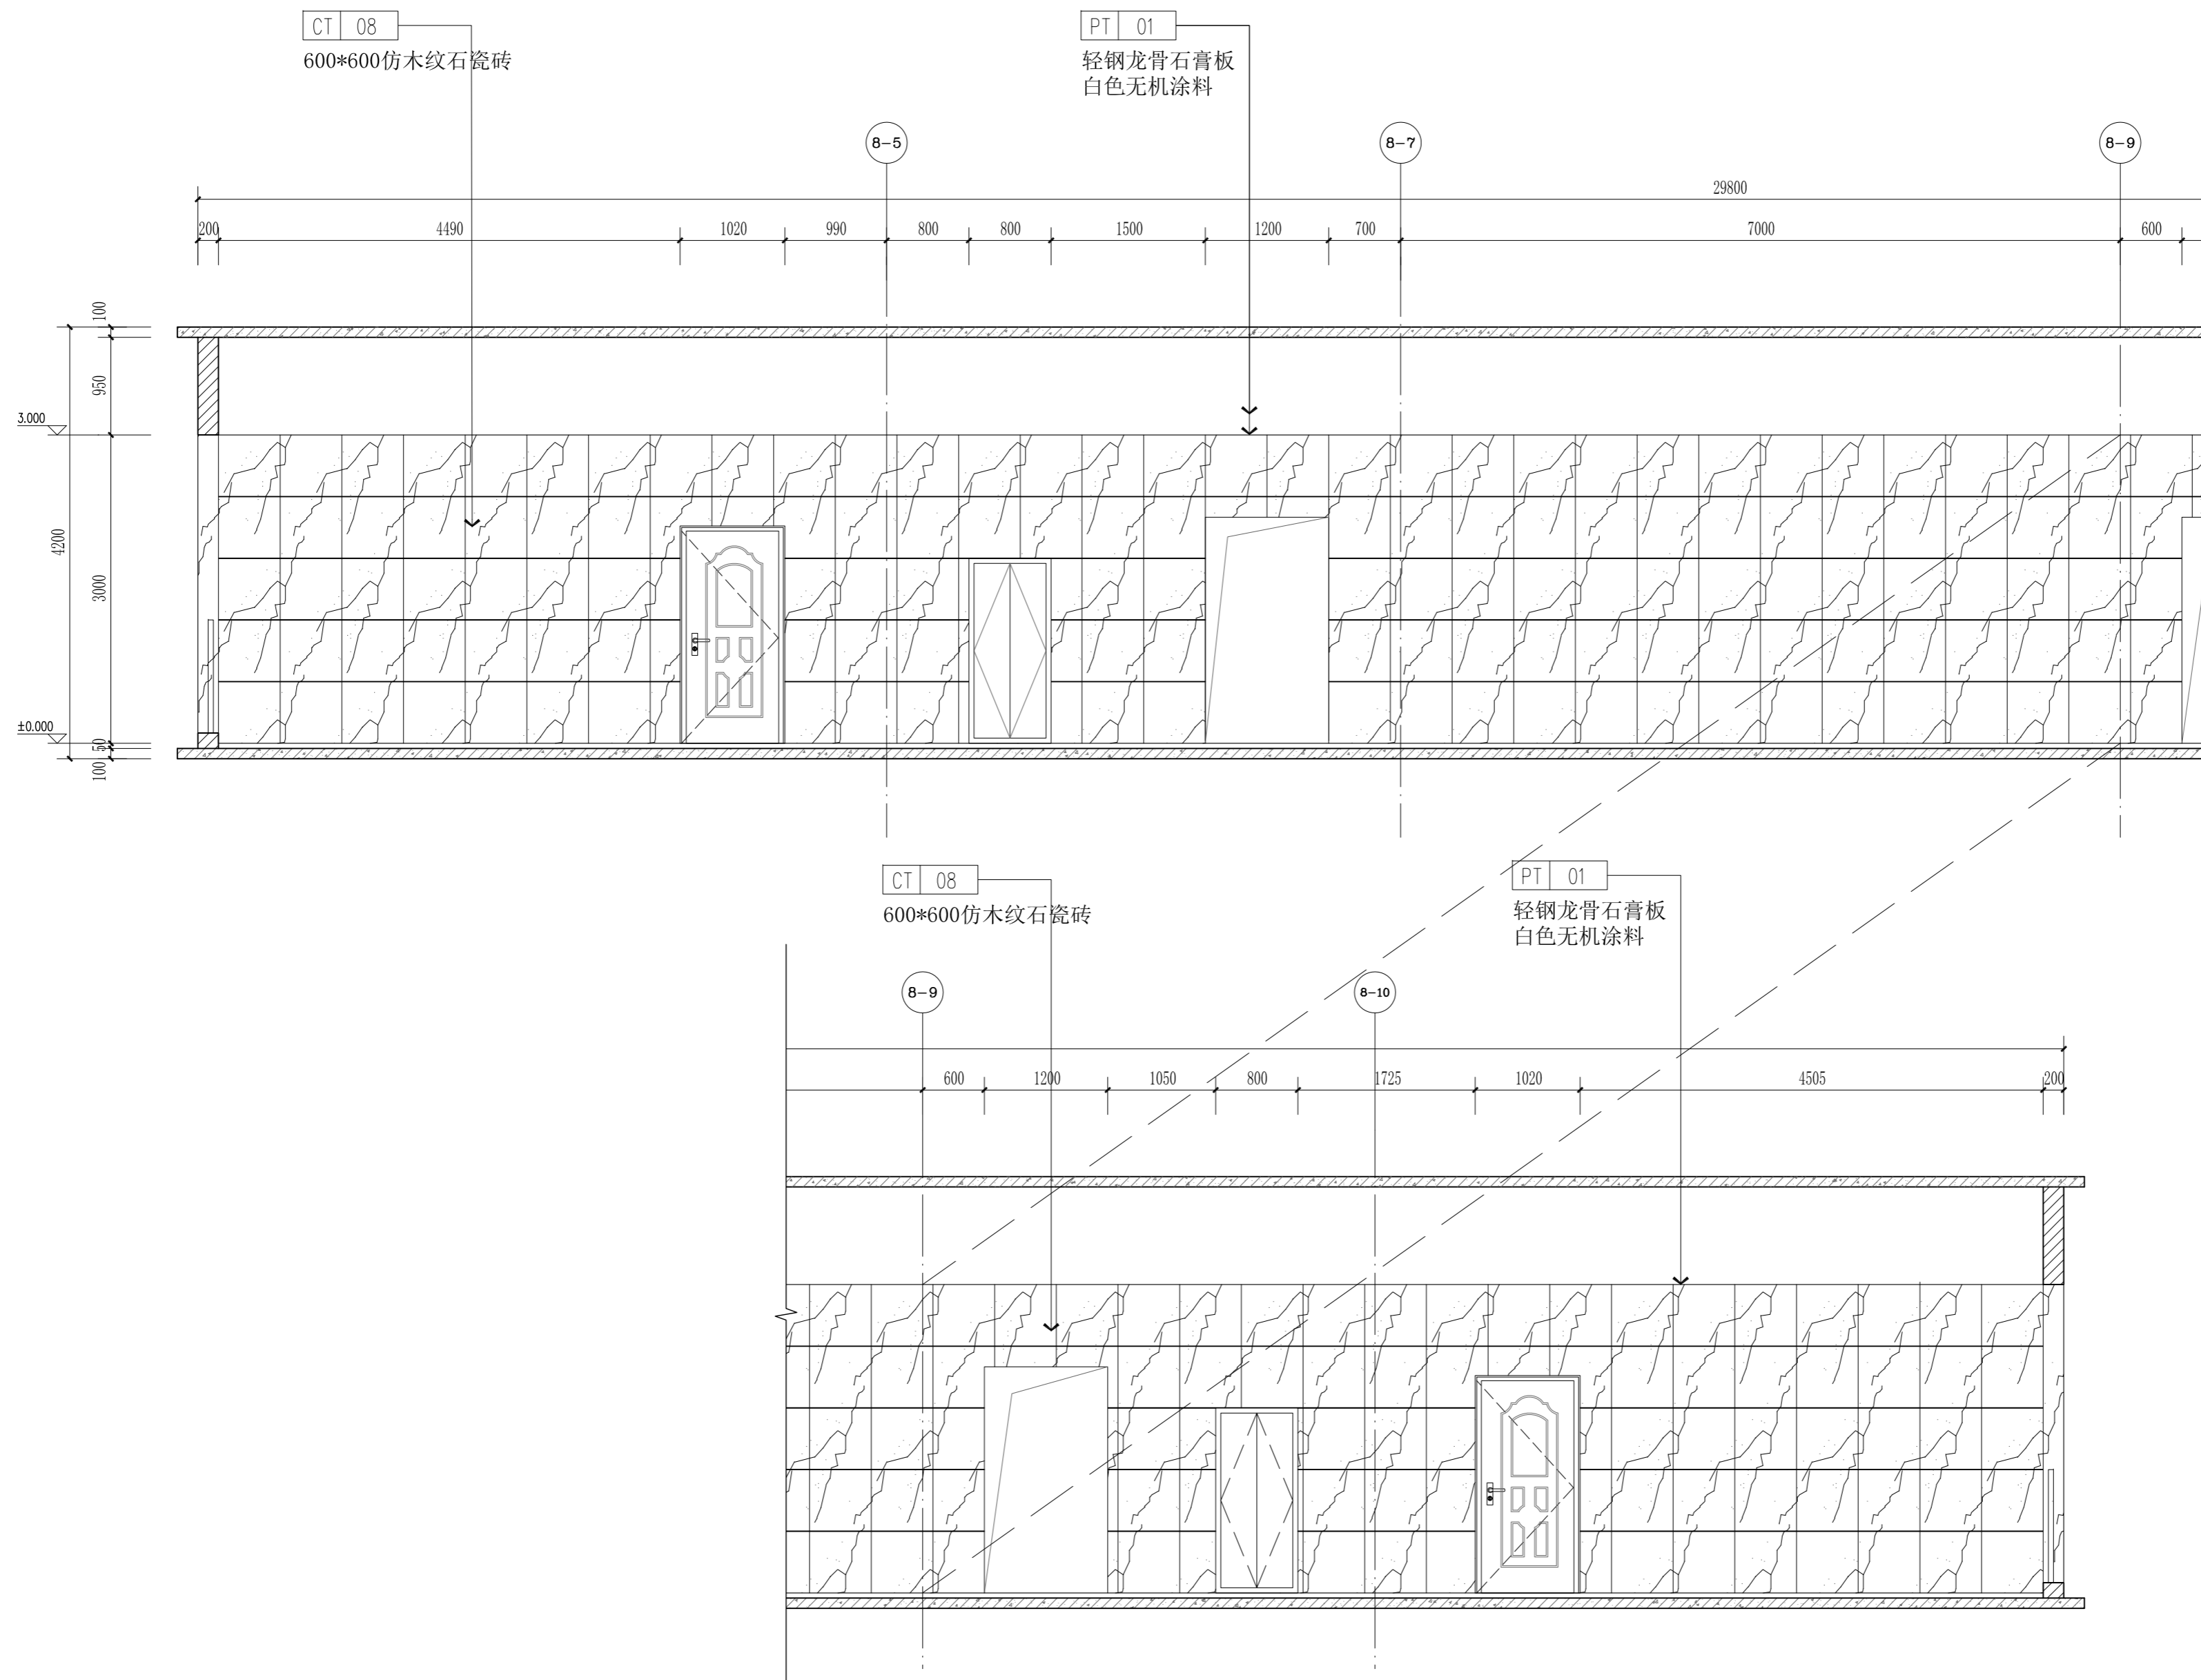

3、4、8#楼首层公共区5立面图 1:50

其他
OTHER

装饰
DECORATED
景观
LANDSCAP
BIM

电气
ELEC.
暖通
HVAC
总图
GENERAL LAYOUT

建筑
ARCHIT.
结构
STRUCT.
给排水
PLUMBING

会签
COORDINATION

本图纸的著作权及其他相关权益属中建科技集团有限公司(CSCEC)所有,图中所含的专指权益予以保留。
未经本公司书面许可,不得复制或在本图或提供数据或数据源的任何第三方(本公司与客户另有约定的,从其约定)。
This drawing is the property of CSCEC and is not to be reproduced or copied in whole or in part.
It is only to be used for the project and site specifically identified herein and is not to be used on any other project.



中建科技集团有限公司

CHINA CONSTRUCTION SCIENCE & TECHNOLOGY GROUP CO.,LTD.

国家建筑工程甲级设计资质 A111118964
NATION FIRST-CLASS DESIGN LICENSE NO A111118964

平面示意
KEY PLAN

注册师章
STAMP OF REGISTERED

公司资质章
STAMP OF ARCHITECTURAL DESIGN

审 定 李明

审 核 谢军

项目负责 樊则森

专业负责 陈勇峰

校 对 吴佩贤

设 计 吴佩贤

制 图 吴佩贤

印刷体 吴佩贤

签署 吴佩贤

建设单位 珠海大横琴城市新中心
发展有限公司

建设地点 珠海市保税区生活北片区

工程名称 城市新中心保障房工程
(一期)

子项-单体名称 精装修施工图

图 名 3、4、8#楼首层公共区
立面图5



图 号 E1-04-E5

版 次 1-02

日 期 2019.12.06

图 别 装施

比 例 1:30

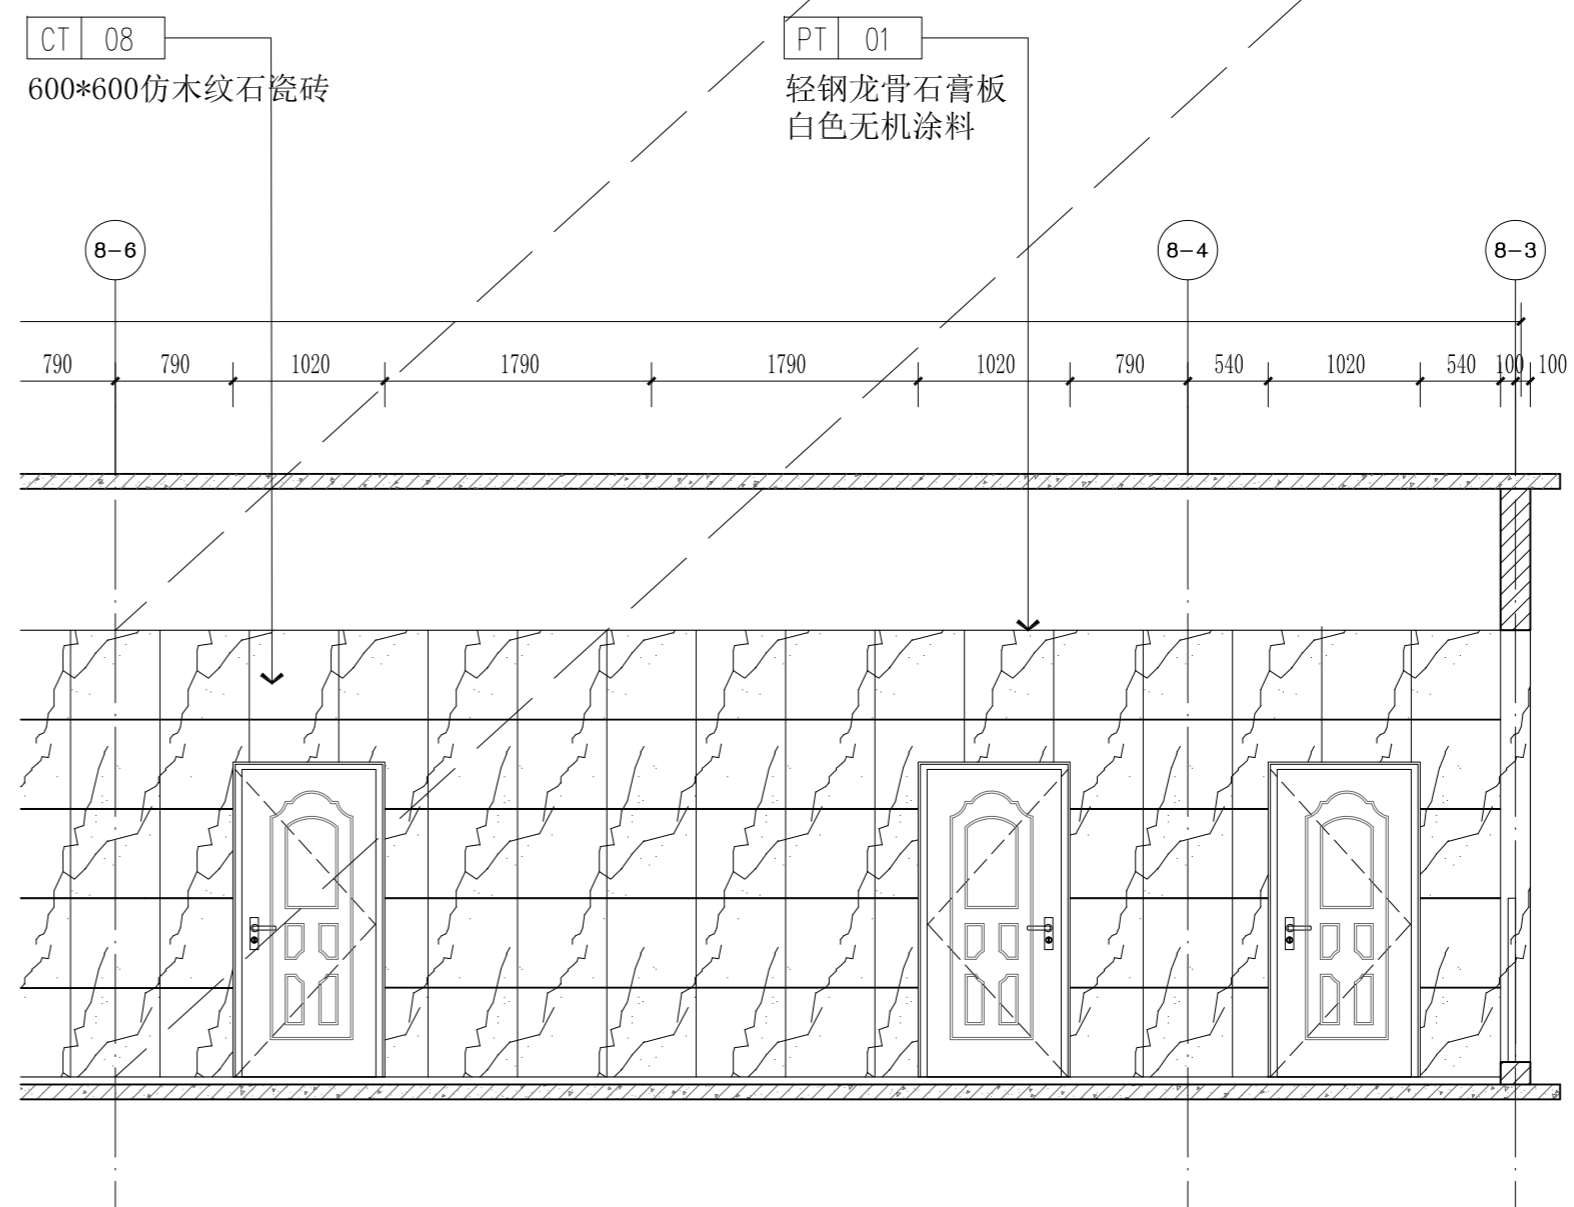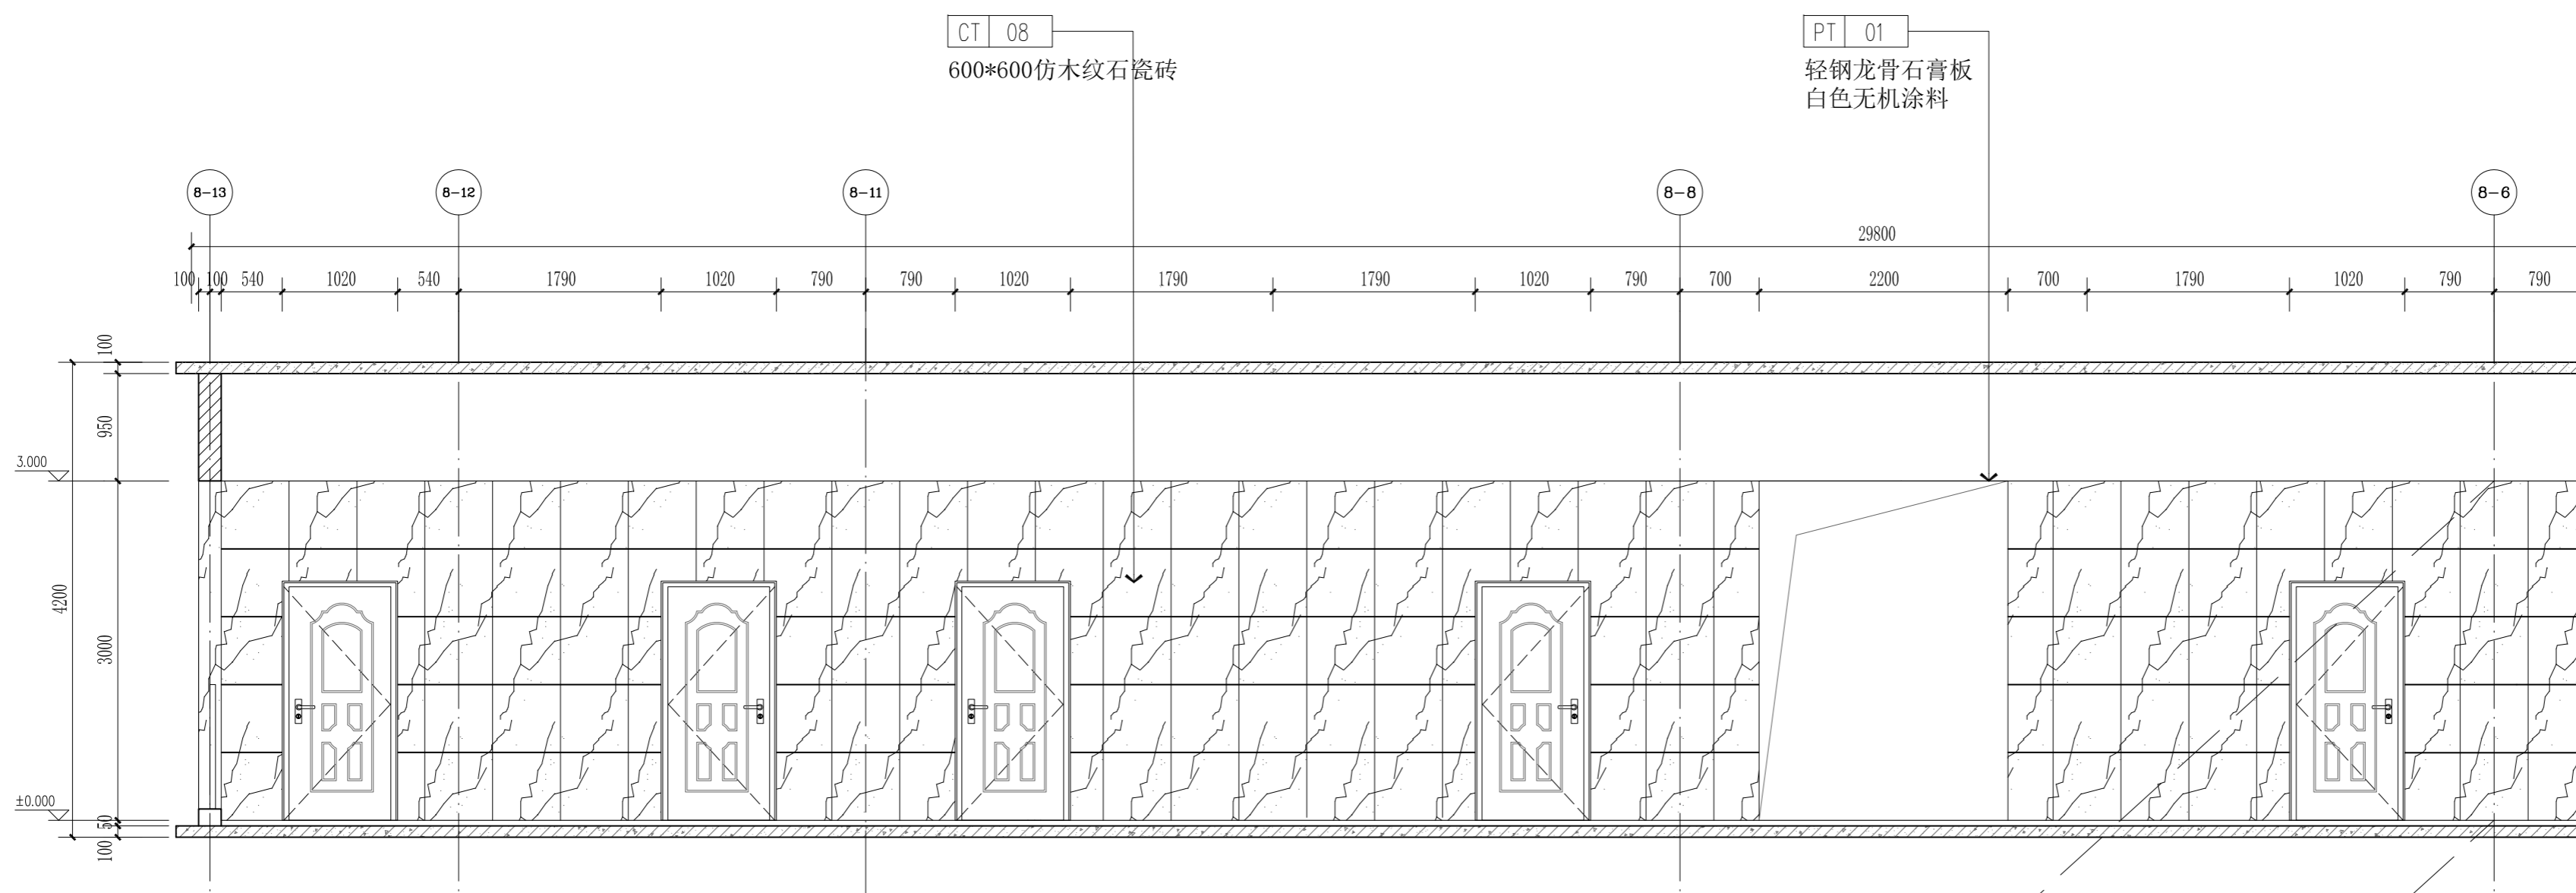

3、4、8#楼首层公共区6立面图 1:50

其他
OTHER

装饰
DECORATED
景观
LANDSCAP
BIM
BIM


电气
ELEC.
暖通
HVAC
总图
GENERAL LAYOUT

建筑
ARCHIT.
结构
STRUCT.
给排水
PLUMBING


会 签
COORDINATION

本图纸的著作权及其他相关权益属中建科技集团有限公司 (CSCEC) 所有, 图中所含的专指权益予保留。
未经本公司书面许可, 不得复制或在本图或任何第三方的文件上复制或再行复制, 从本约定。
It is only to be used for the project and site specifically identified herein and is not to be used on any other project.


其他 OTHER	
装饰 DECORATED	景观 LANDSCAP
电气 ELEC.	暖通 HVAC
建筑 ARCHT.	结构 STRUCT.
给排水 PLUMBING	总图 GENERAL LAYOUT
会签 COORDINATION	
本图纸的著作权及其他相关权益属中建科技集团有限公司 (CSCEC) 所有, 图中所含的专有信息应予保密。 This drawing is the property of CSCEC and is not to be reproduced or copied in whole or in part. It is only to be used for the project and site specifically identified herein and is not to be used on any other project.	

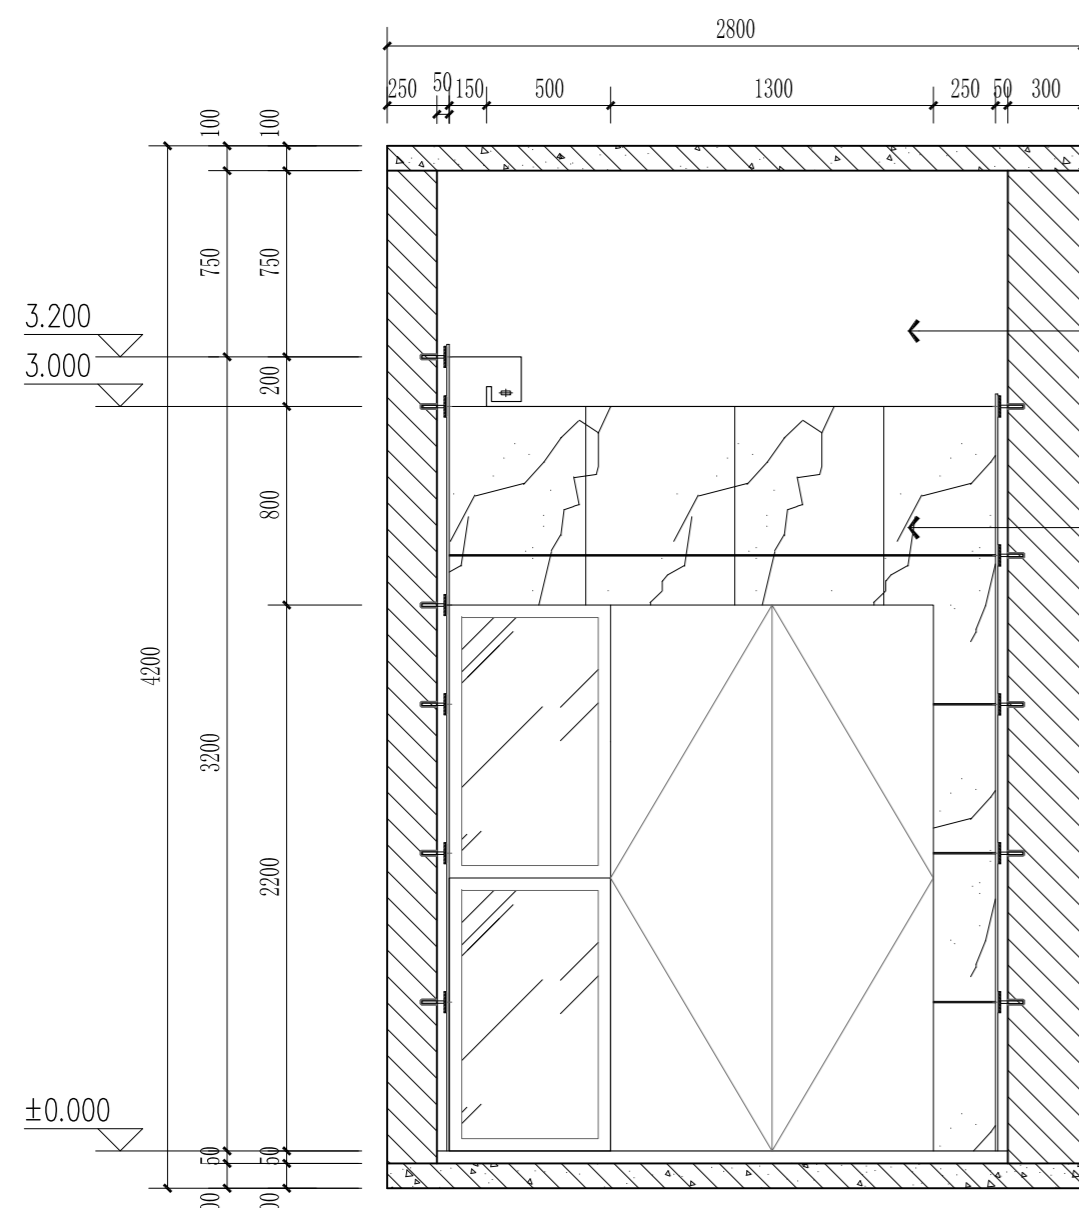


3、4、8#楼首层公共区7立面图 1:30

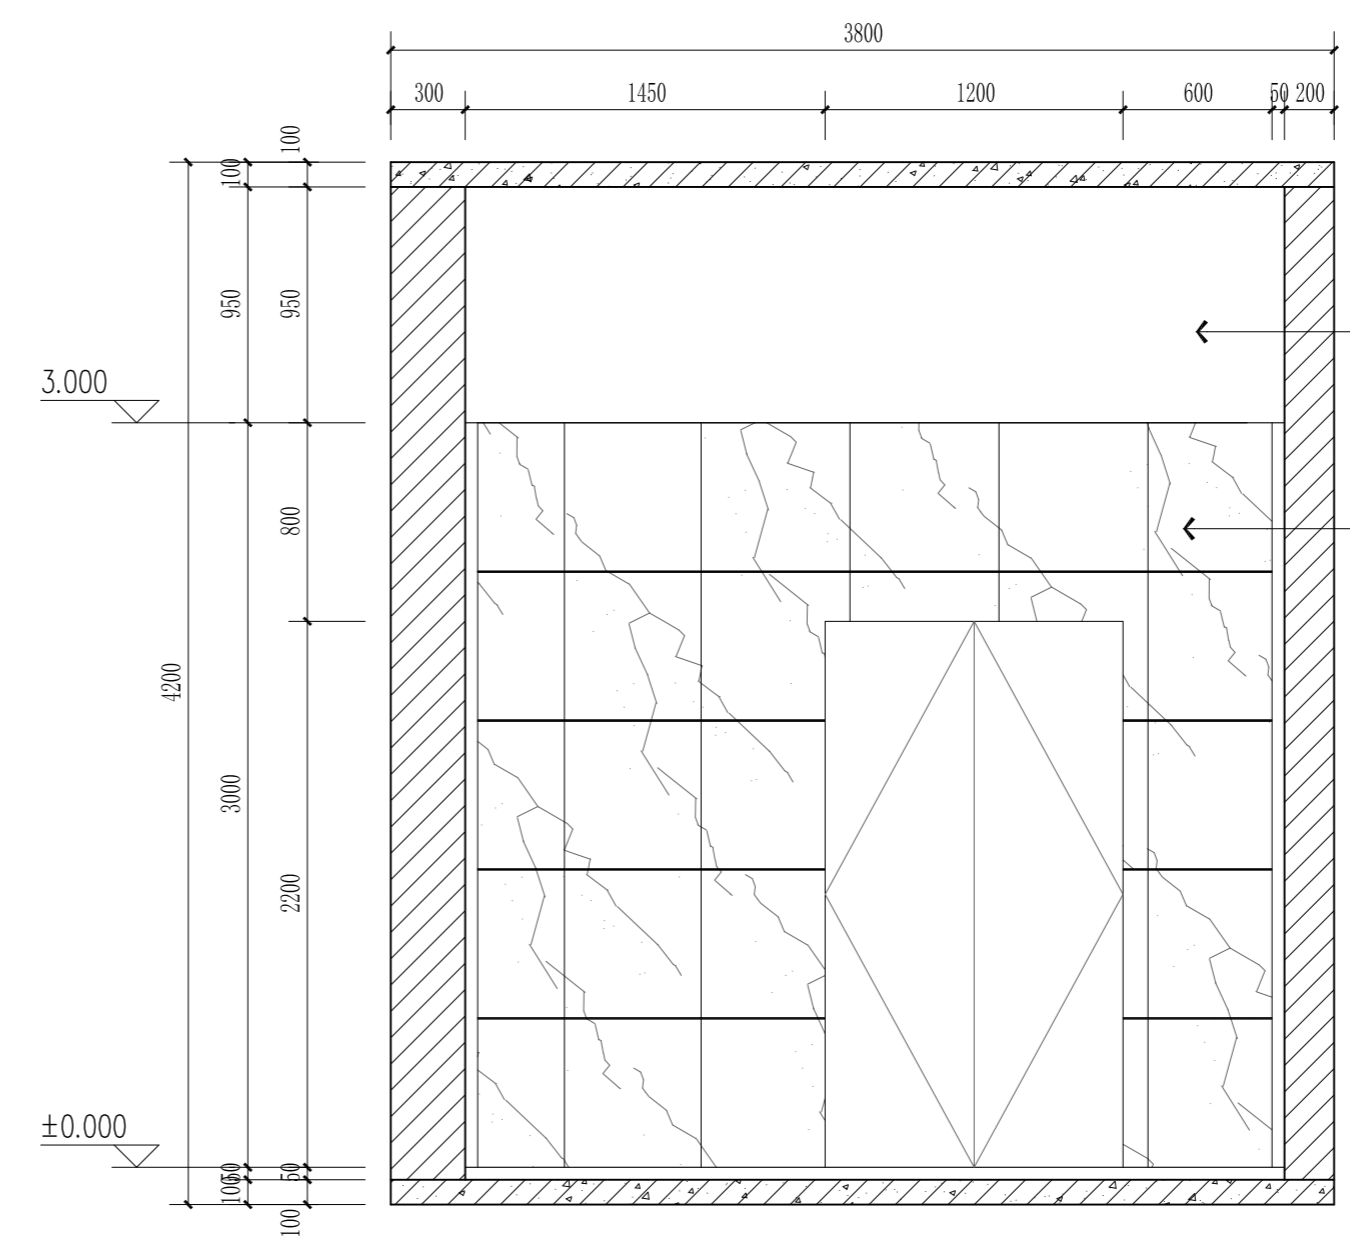

3、4、8#楼首层公共区8立面图 1:30

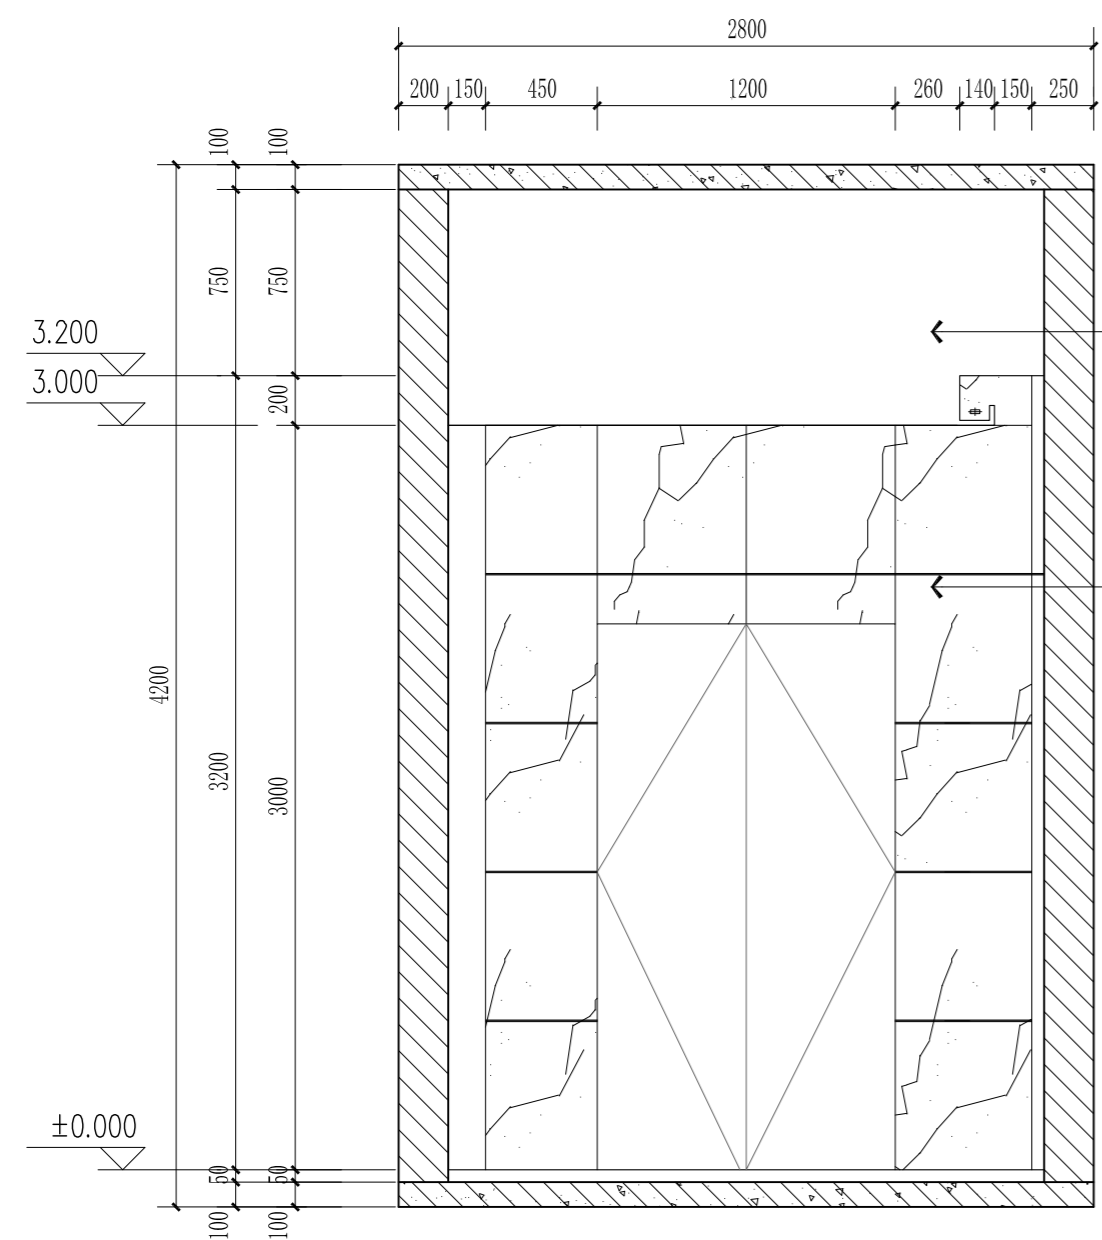

3、4、8#楼首层公共区9立面图 1:30

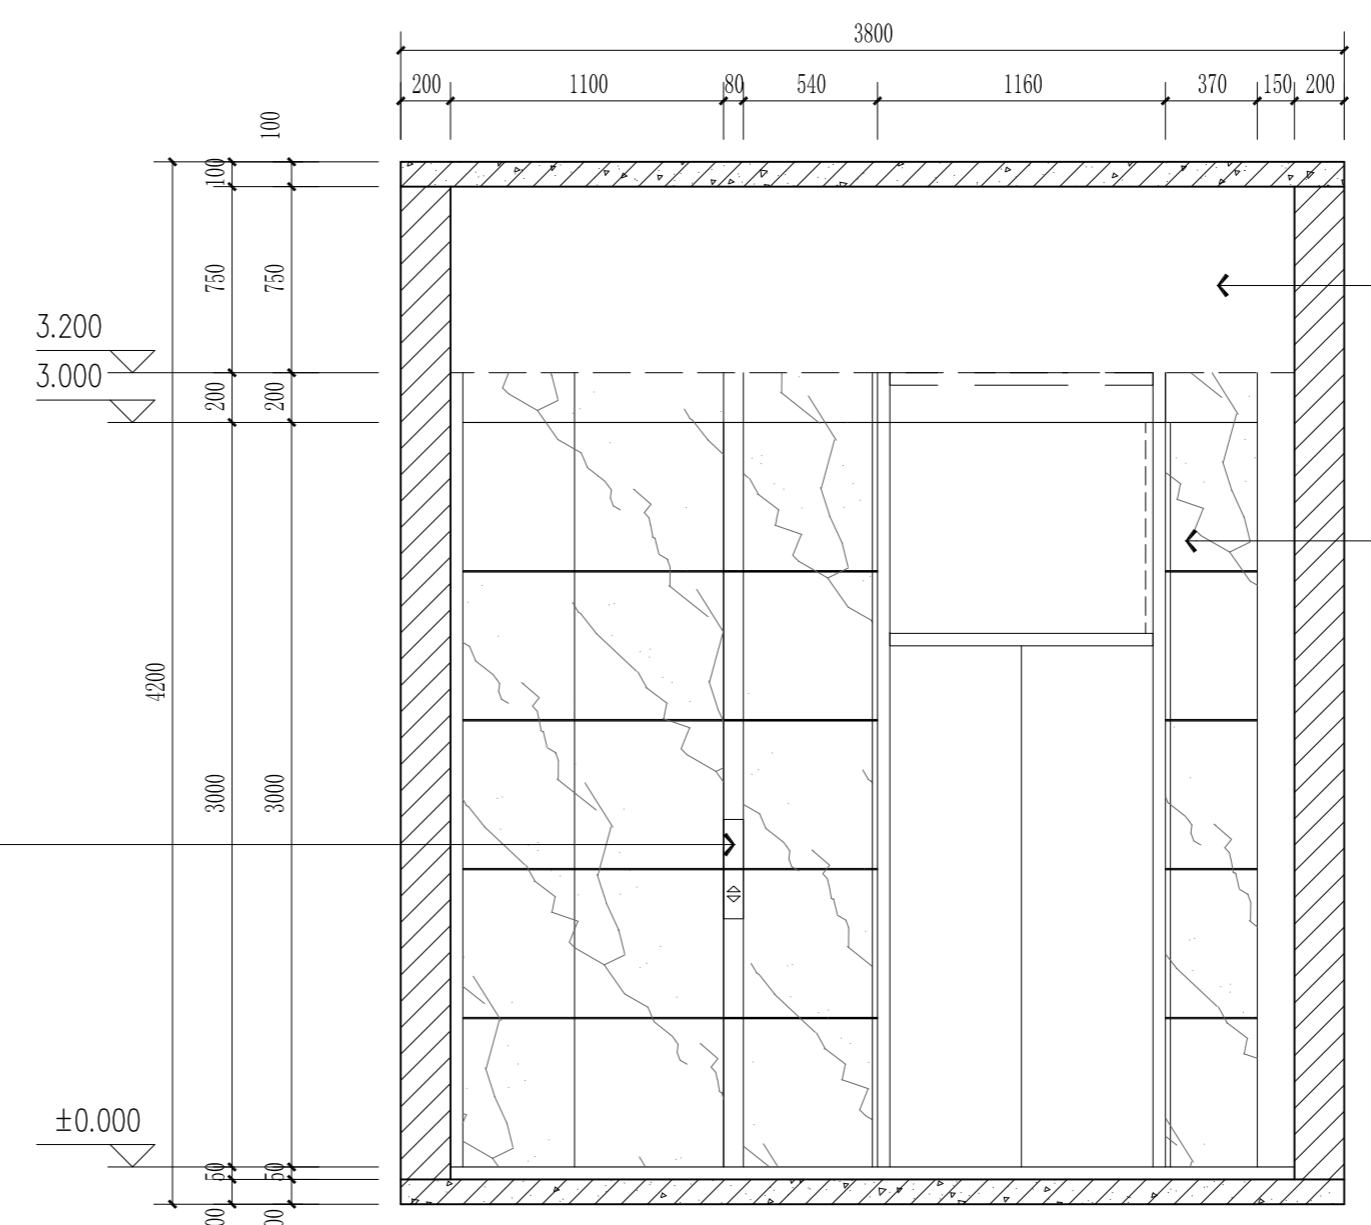

3、4、8#楼首层公共区10立面图 1:30



中建科技集团有限公司
CHINA CONSTRUCTION SCIENCE & TECHNOLOGY GROUP CO.,LTD.
国家建筑工程甲级设计资质 A111118964
NATION FIRST-CLASS DESIGN LICENSE NO A111118964

平面示意
KEY PLAN

注册师章
STAMP OF REGISTERED

公司资质章
STAMP OF ARCHITECTURAL DESIGN

审定 APPROVED BY	李明	
审核 EXAMINED BY	谢军	
项目负责 CAPTAIN	樊则森	
专业负责 CHIEF ENGL.	陈勇锋	
校对 CHECKED BY	吴佩贤	
设计 DESIGNED BY	吴佩贤	
制图 DRAWN BY	吴佩贤	
印刷体 PRINT	吴佩贤	

建设单位 CLIENT	珠海大横琴城市新中心 发展有限公司
建设地点 SITE	珠海市保税区生活北片区
工程名称 PROJECT	城市新中心保障房工程 (一期)
子项-单体名称 SUBPROJECT-UNIT	精装修施工图
图名 TITLE	3、4、8#楼首层公共区 立面图6
图号 DRAWING No.	E1-04-E6
版次 EDITION No.	1-02
日期 DATE	2019.12.06
图别 DRAWING TYPE	装施
比例 SCALE	1:30



中建科技集团有限公司

CHINA CONSTRUCTION SCIENCE & TECHNOLOGY GROUP CO.,LTD.

国家建筑工程甲级设计资质 A111118964
NATION FIRST-CLASS DESIGN LICENSE NO A111118964


平面示意
KEY PLAN

注册师章
STAMP OF REGISTERED


公司资质章
STAMP OF ARCHITECTURAL DESIGN

审定 APPROVED BY	李明	
审核 EXAMINED BY	谢军	
项目负责人 CAPTAIN	樊则森	
专业负责 CHIEF ENGL.	陈勇峰	
校对 CHECKED BY	吴佩贤	
设计 DESIGNED BY	吴佩贤	
制图 DRAWN BY	吴佩贤	
	印刷体 PRINT	签署 SIGNATURE


建设单位 CLIENT	珠海大横琴城市新中心 发展有限公司	
建设地点 SITE	珠海市保税区生活北片区	
工程名称 PROJECT	城市新中心保障房工程 (一期)	
子项-单体名称 SUBPROJECT-UNIT	精装修施工图	
图名 TITLE	3、4、8#楼首层公共区 立面图7	
图号 DRAWING No.	E1-04-E7	
版次 EDITION No.	1-02	日期 DATE
图别 DRAWING TYPE	装施	比例 SCALE
		2019.12.06
		1:30

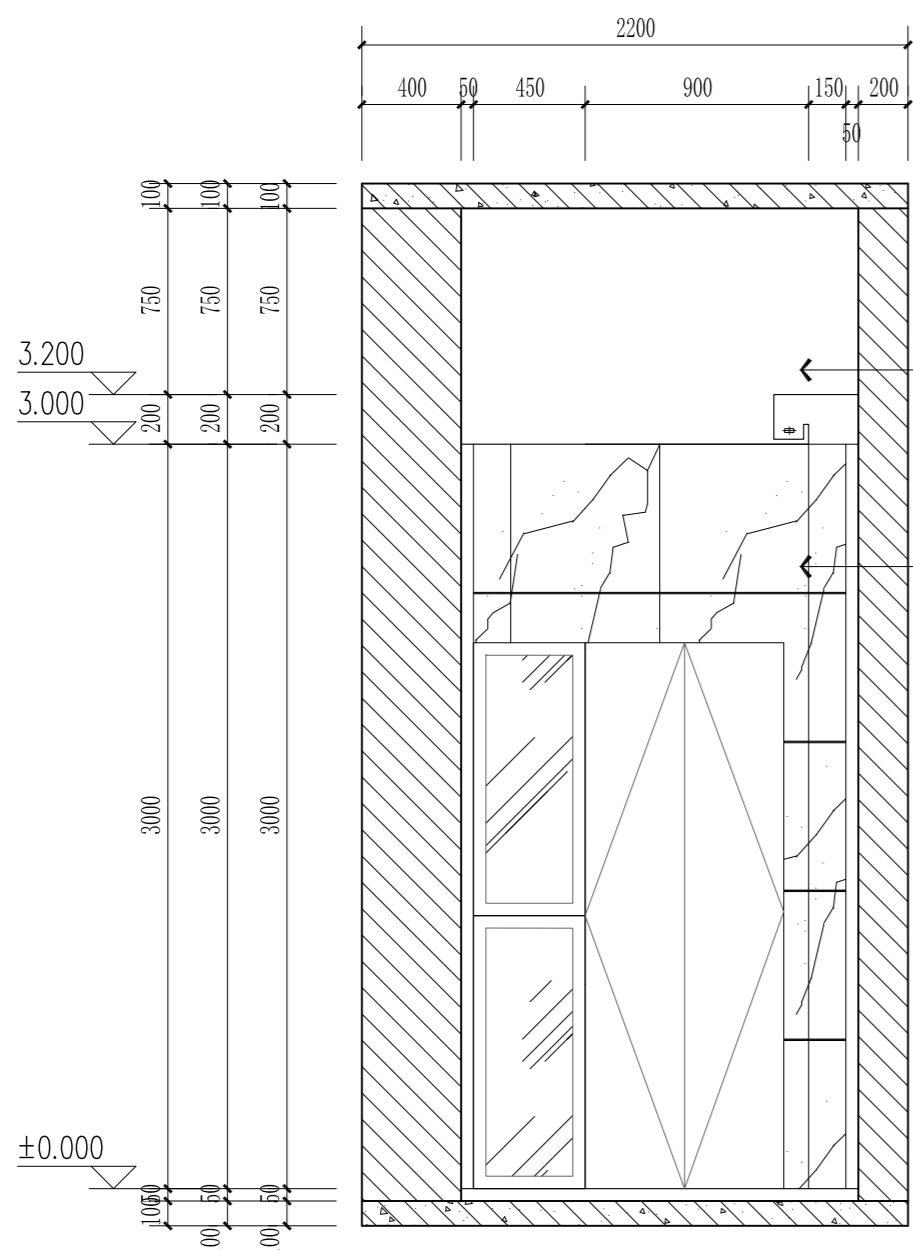


3、4、8#楼首层公共区11立面图 1:30

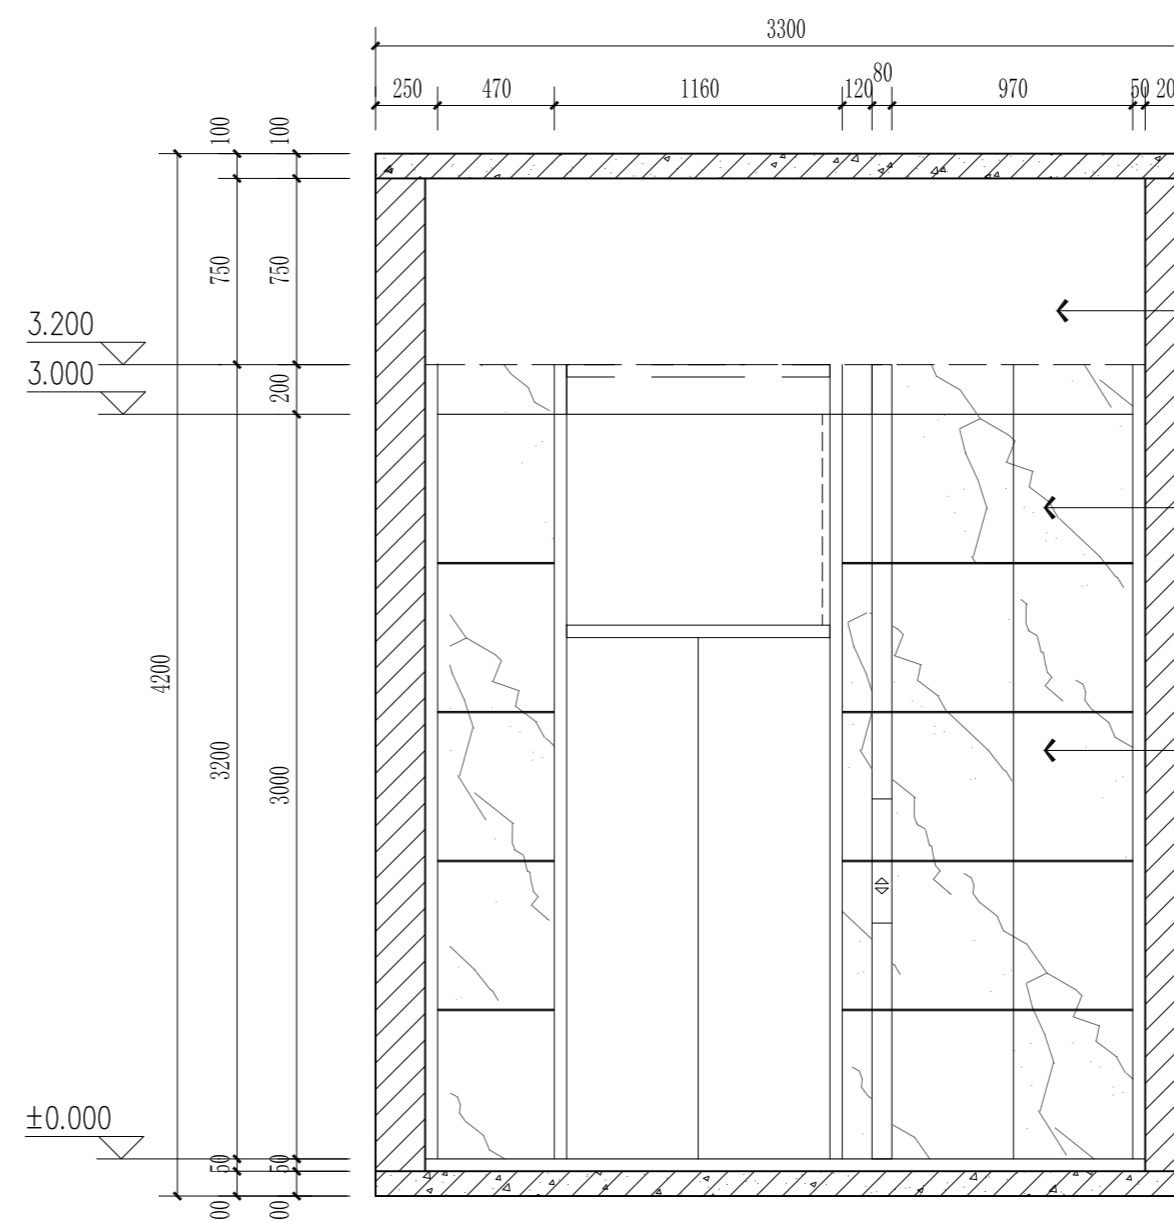

3、4、8#楼首层公共区12立面图 1:30

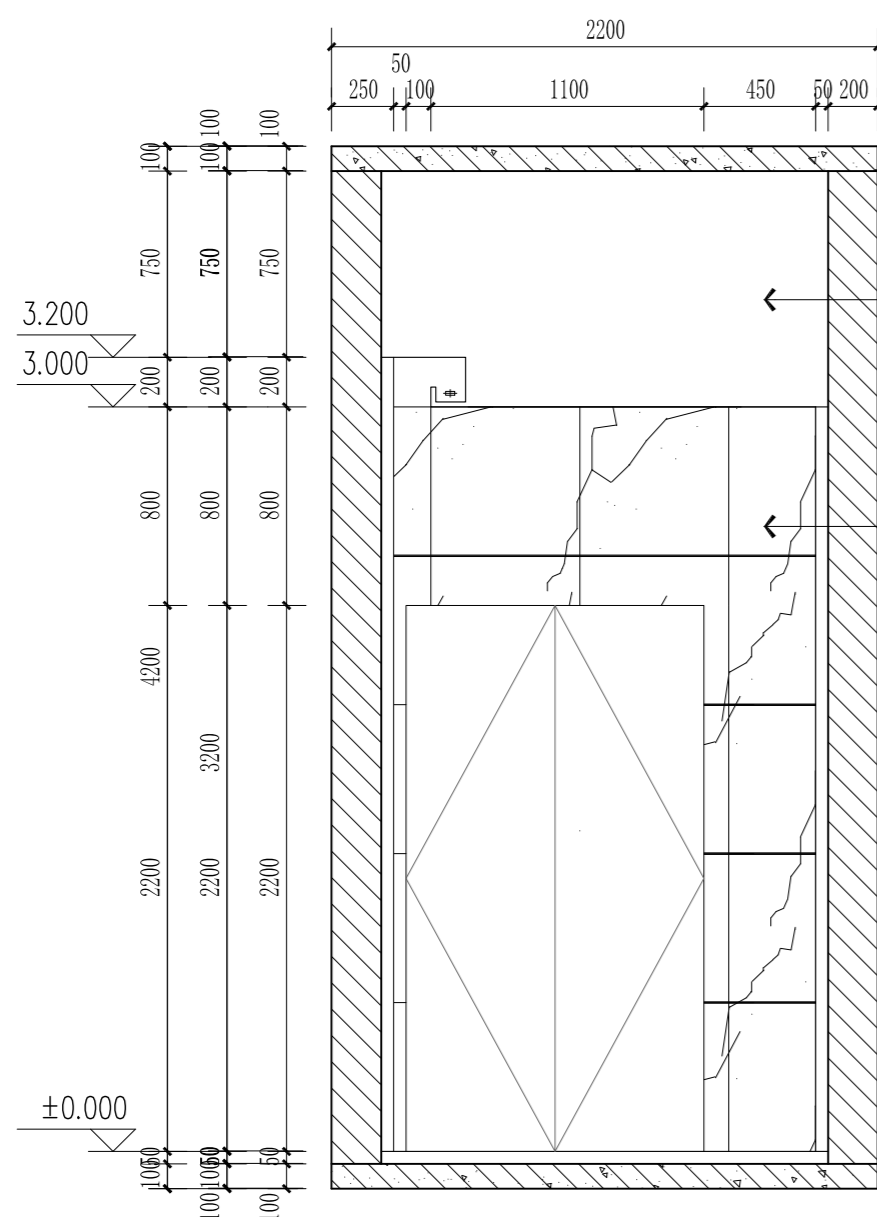

3、4、8#楼首层公共区13立面图 1:30

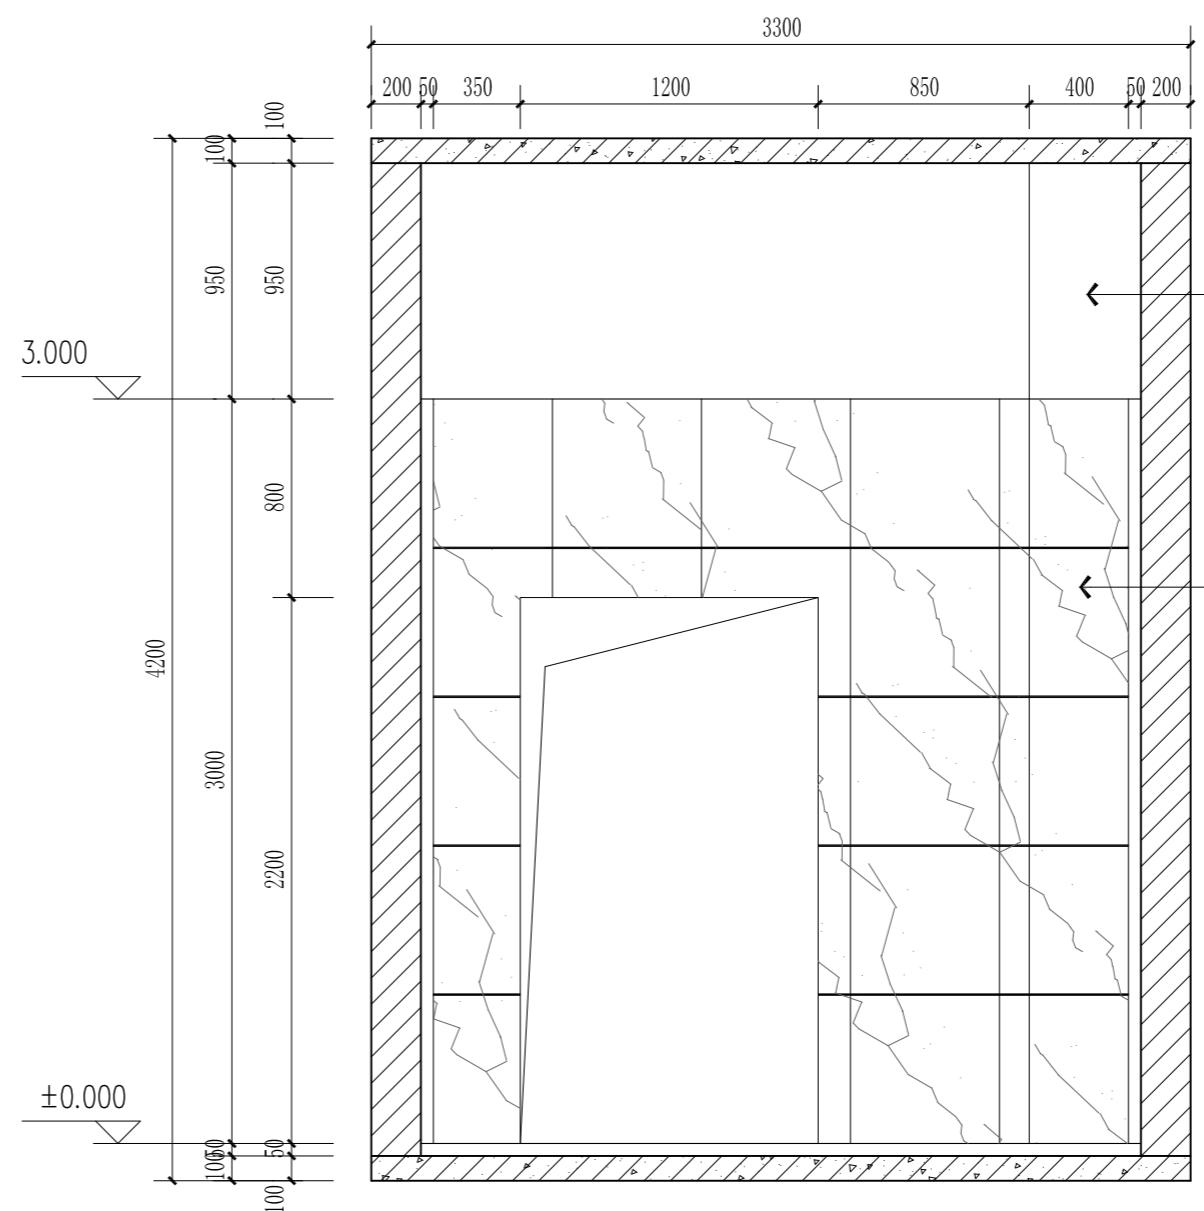

3、4、8#楼首层公共区14立面图 1:30

其他
OTHER

装饰
DECORATED

电气
ELEC.

建筑
ARCHT.

会签
COORDINATION

本图纸的著作权及其他相关权益属中建科技集团有限公司 (CSCEC) 所有, 图中所含的专有信息应予保密。
This drawing is the property of CSCEC and is not to be reproduced or copied in whole or in part.
It is only to be used for the project and site specifically identified herein and is not to be used on any other project.

其他
OTHER




中建科技集团有限公司


CHINA CONSTRUCTION SCIENCE & TECHNOLOGY GROUP CO.,LTD.

国家建筑工程甲级设计资质 A111118964

NATION FIRST-CLASS DESIGN LICENSE NO.A11118964

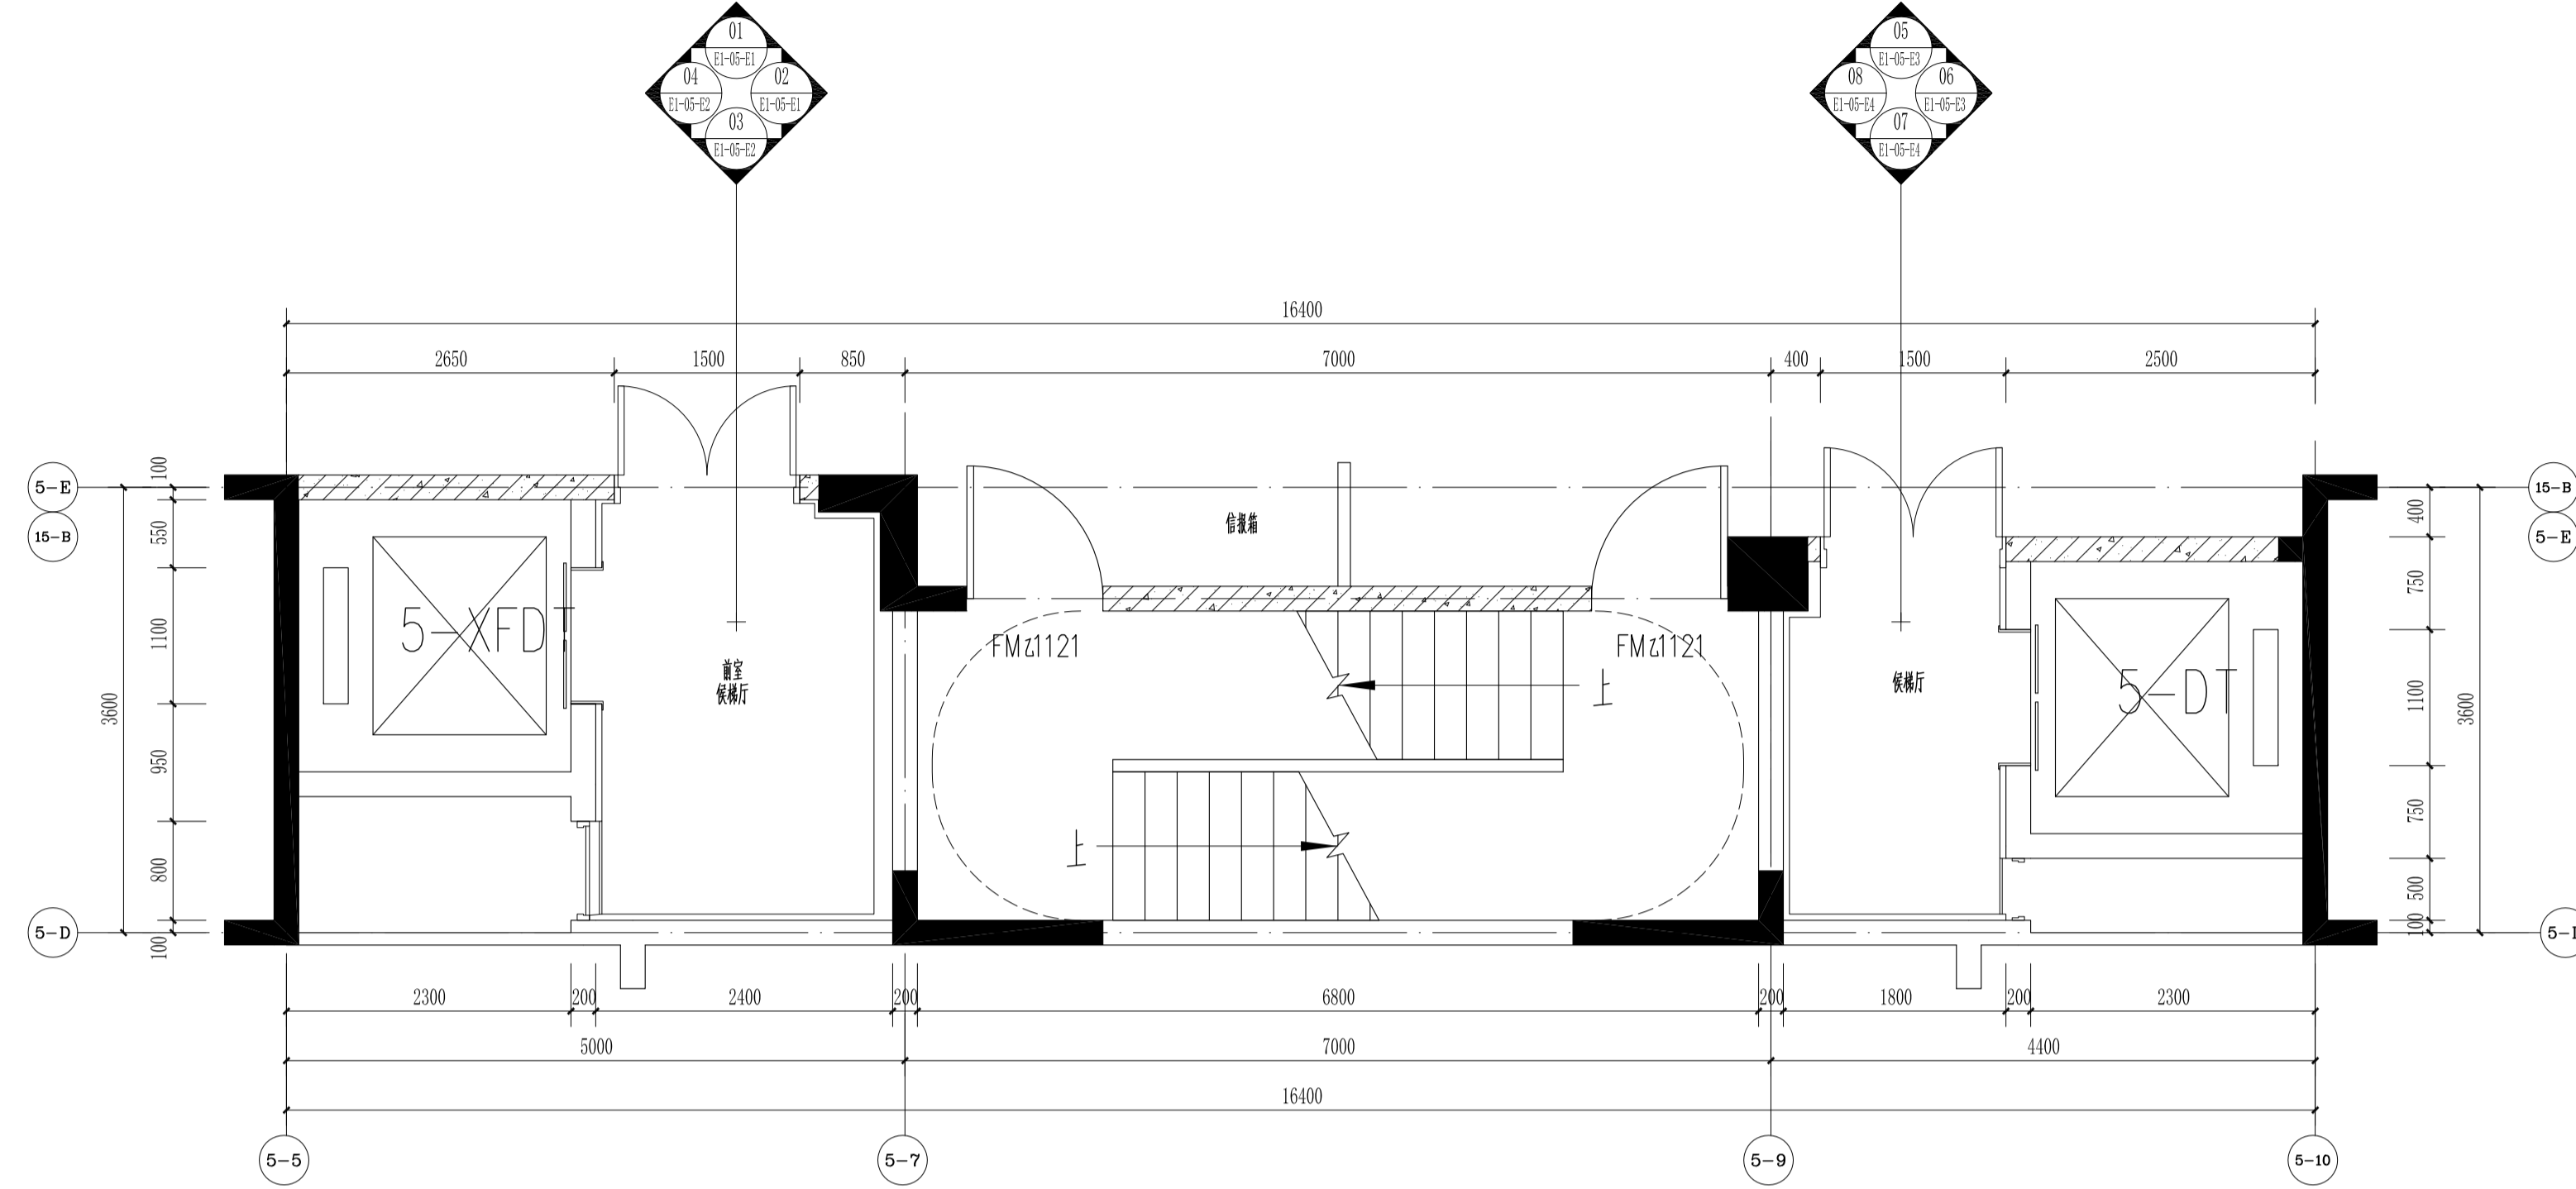

5、9#楼首层公共区平面布置图 1:50

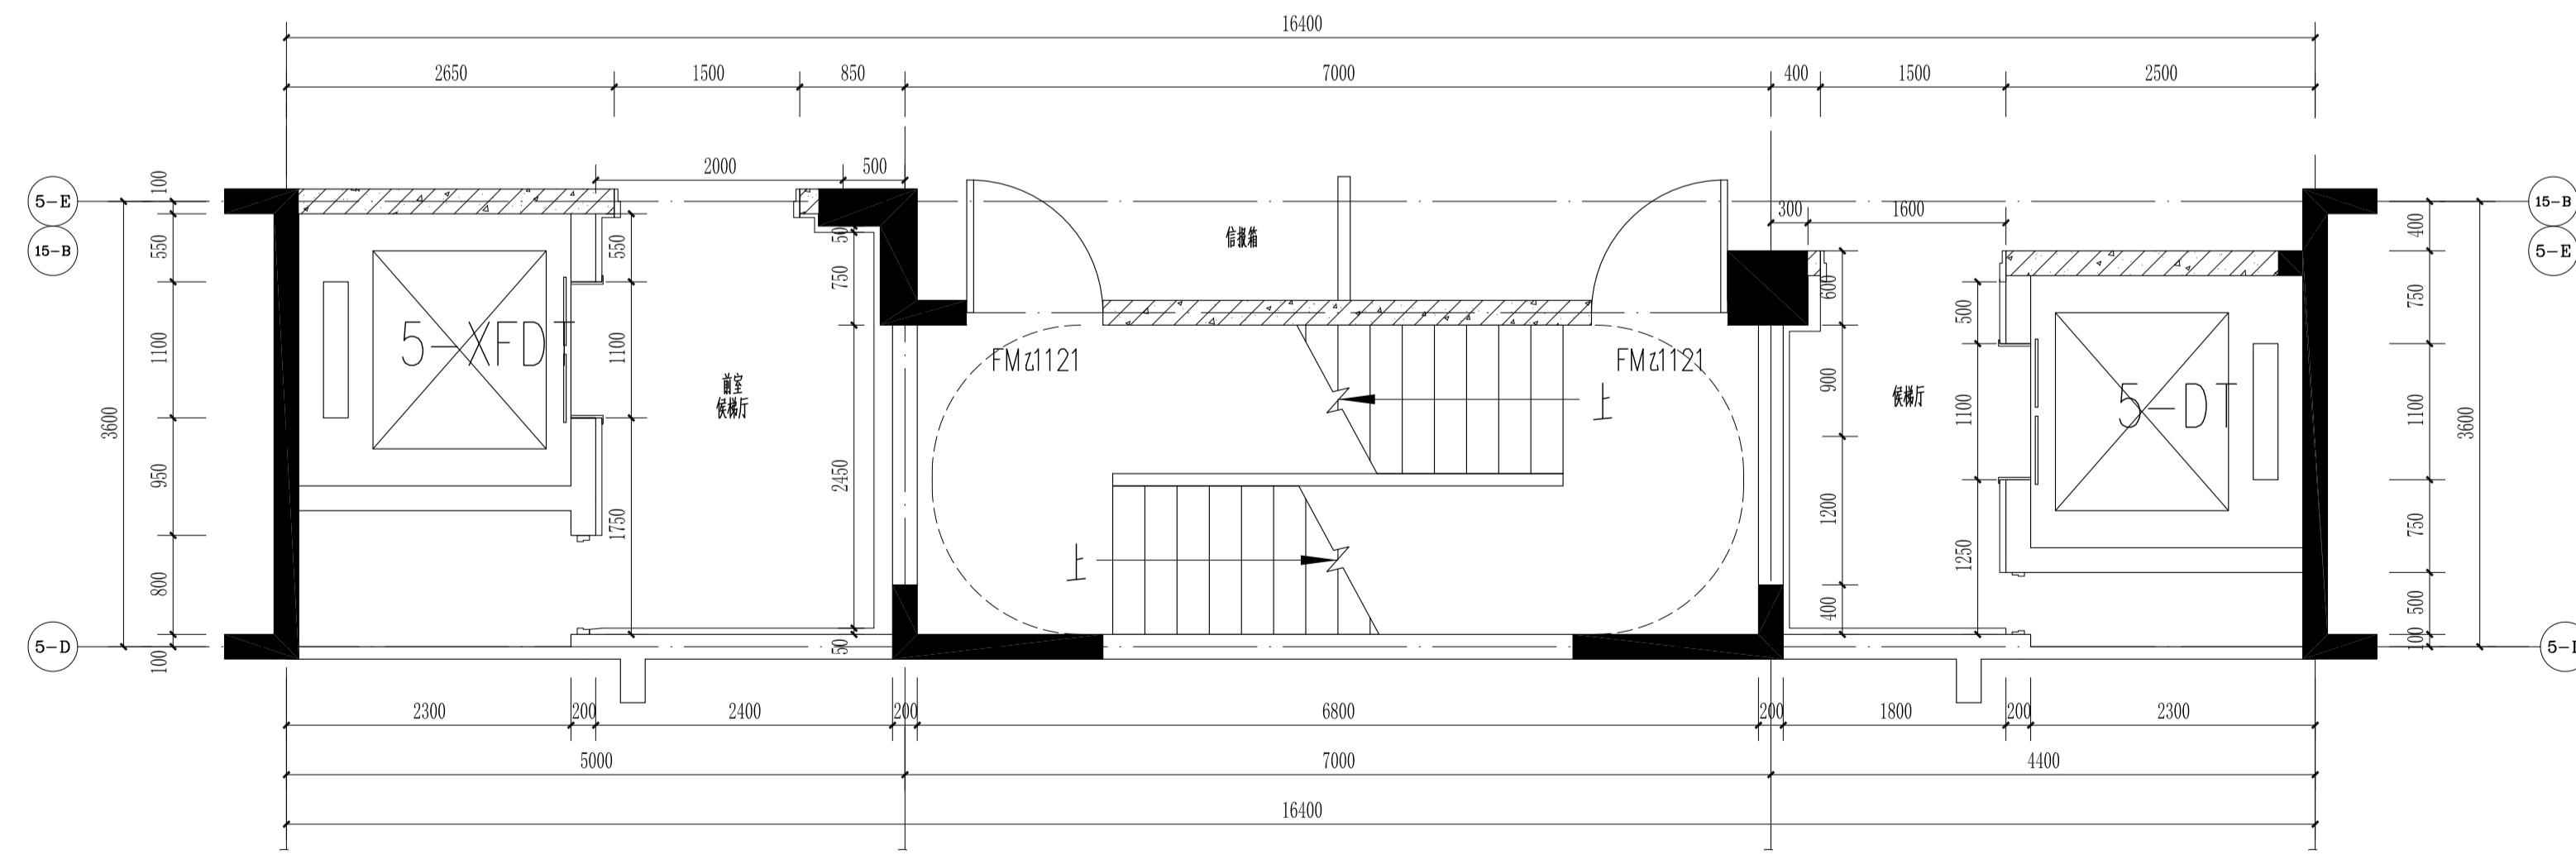

5、9#楼首层公共区隔墙定位图 1:50

平面示意
KEY PLAN

注册师章
STAMP OF REGISTERED

公司资质章
STAMP OF ARCHITECTURAL DESIGN

审 定 APPROVED BY	李明	
审 核 EXAMINED BY	谢军	
项目负责 CAPTAIN	樊则森	
专业负责 CHIEF ENGR.	陈勇峰	
校 对 CHECKED BY		
设 计 DESIGNED BY	吴佩贤	
制 图 DRAWN BY	吴佩贤	
	印刷体 PRINT	签 署 SIGNATURE

建设单位
CLIENT

珠海大横琴城市新中心
发展有限公司

建设地点
SITE

珠海市保税区生活北片区

工程名称
PROJECT

城市新中心保障房工程
(一期)

子项名称
SUBPROJECT-UNIT

精装修施工图

图 名
TITLE

5、9#楼首层公共区平面布置图
5、9#楼首层公共区隔墙定位图

图 号
DRAWING No.

P1-05-P1

版 次
EDITION No.

1-02

日 期
DATE

2019.12.06

图 别
DRAWING TYPE

装 施
SCALE


1:50

本图纸著作权及其他相关权益归中建科技集团有限公司(CSCEC)所有,图中所有符号均按现行标准。
 This drawing is the property of CSCEC and is not to be reproduced or copied in whole or in part.
 It is only to be used for the project and site specifically identified herein and is not to be used on any other project.


其他 OTHER	
装饰 DECORATED 景观 LANDSCAP BIM BM	
电气 ELEC. 暖通 HVAC 弱电 弱电图 GENERAL LAYOUT	
建筑 ARCHIT. 结构 STRUCT. 给排水 PLUMBING	
会 签 COORDINATION	




中建科技集团有限公司
CHINA CONSTRUCTION SCIENCE
& TECHNOLOGY GROUP CO.,LTD.
国家建筑工程甲级设计资质 A111118964
NATION FIRST-CLASS DESIGN LICENSE NO.A111118964

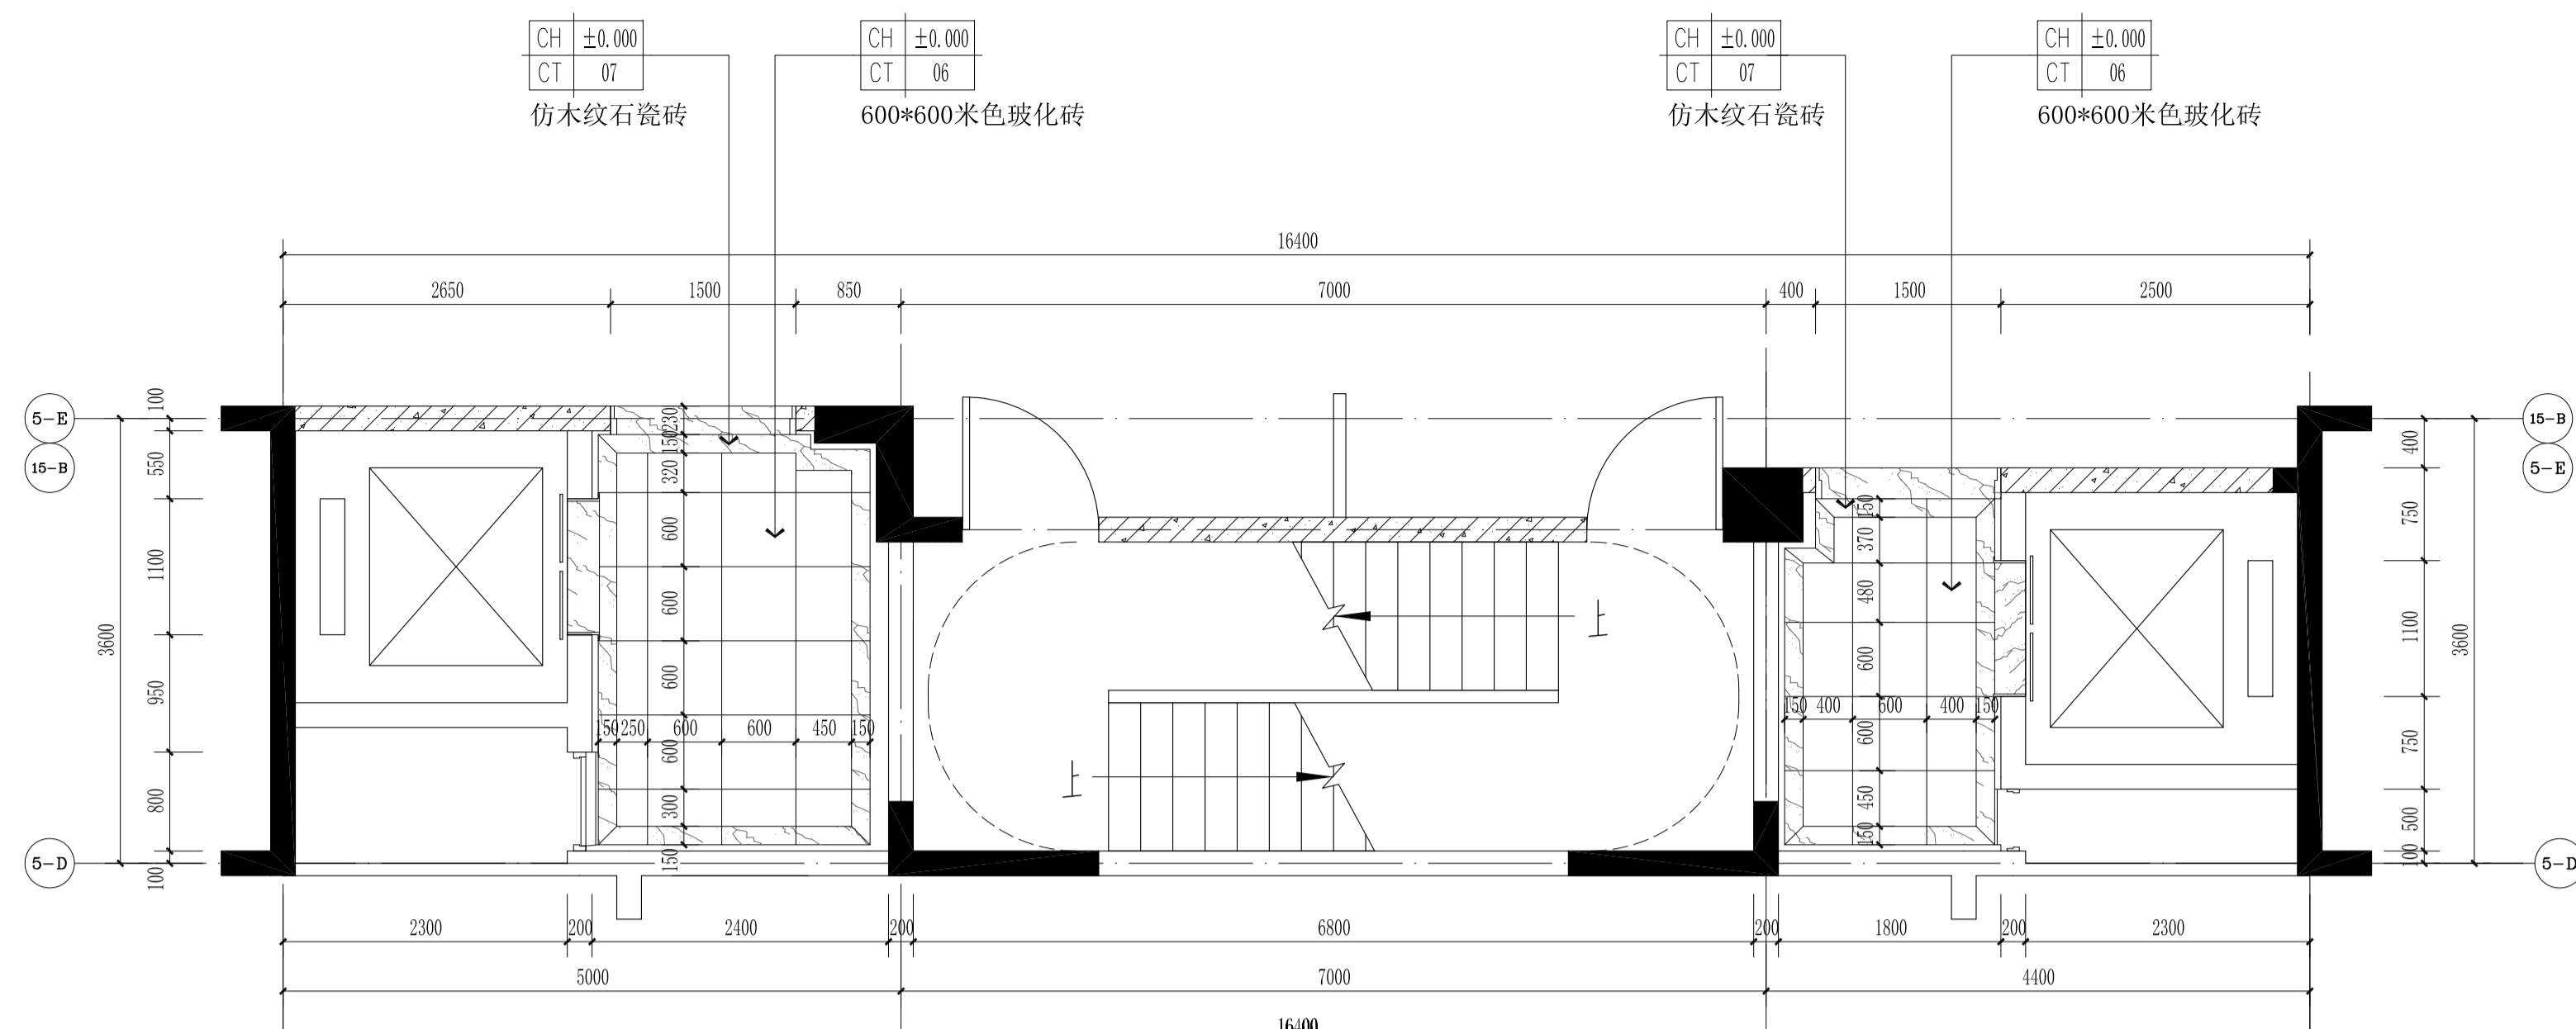

5、9#楼首层公共区地面铺装图 1:50

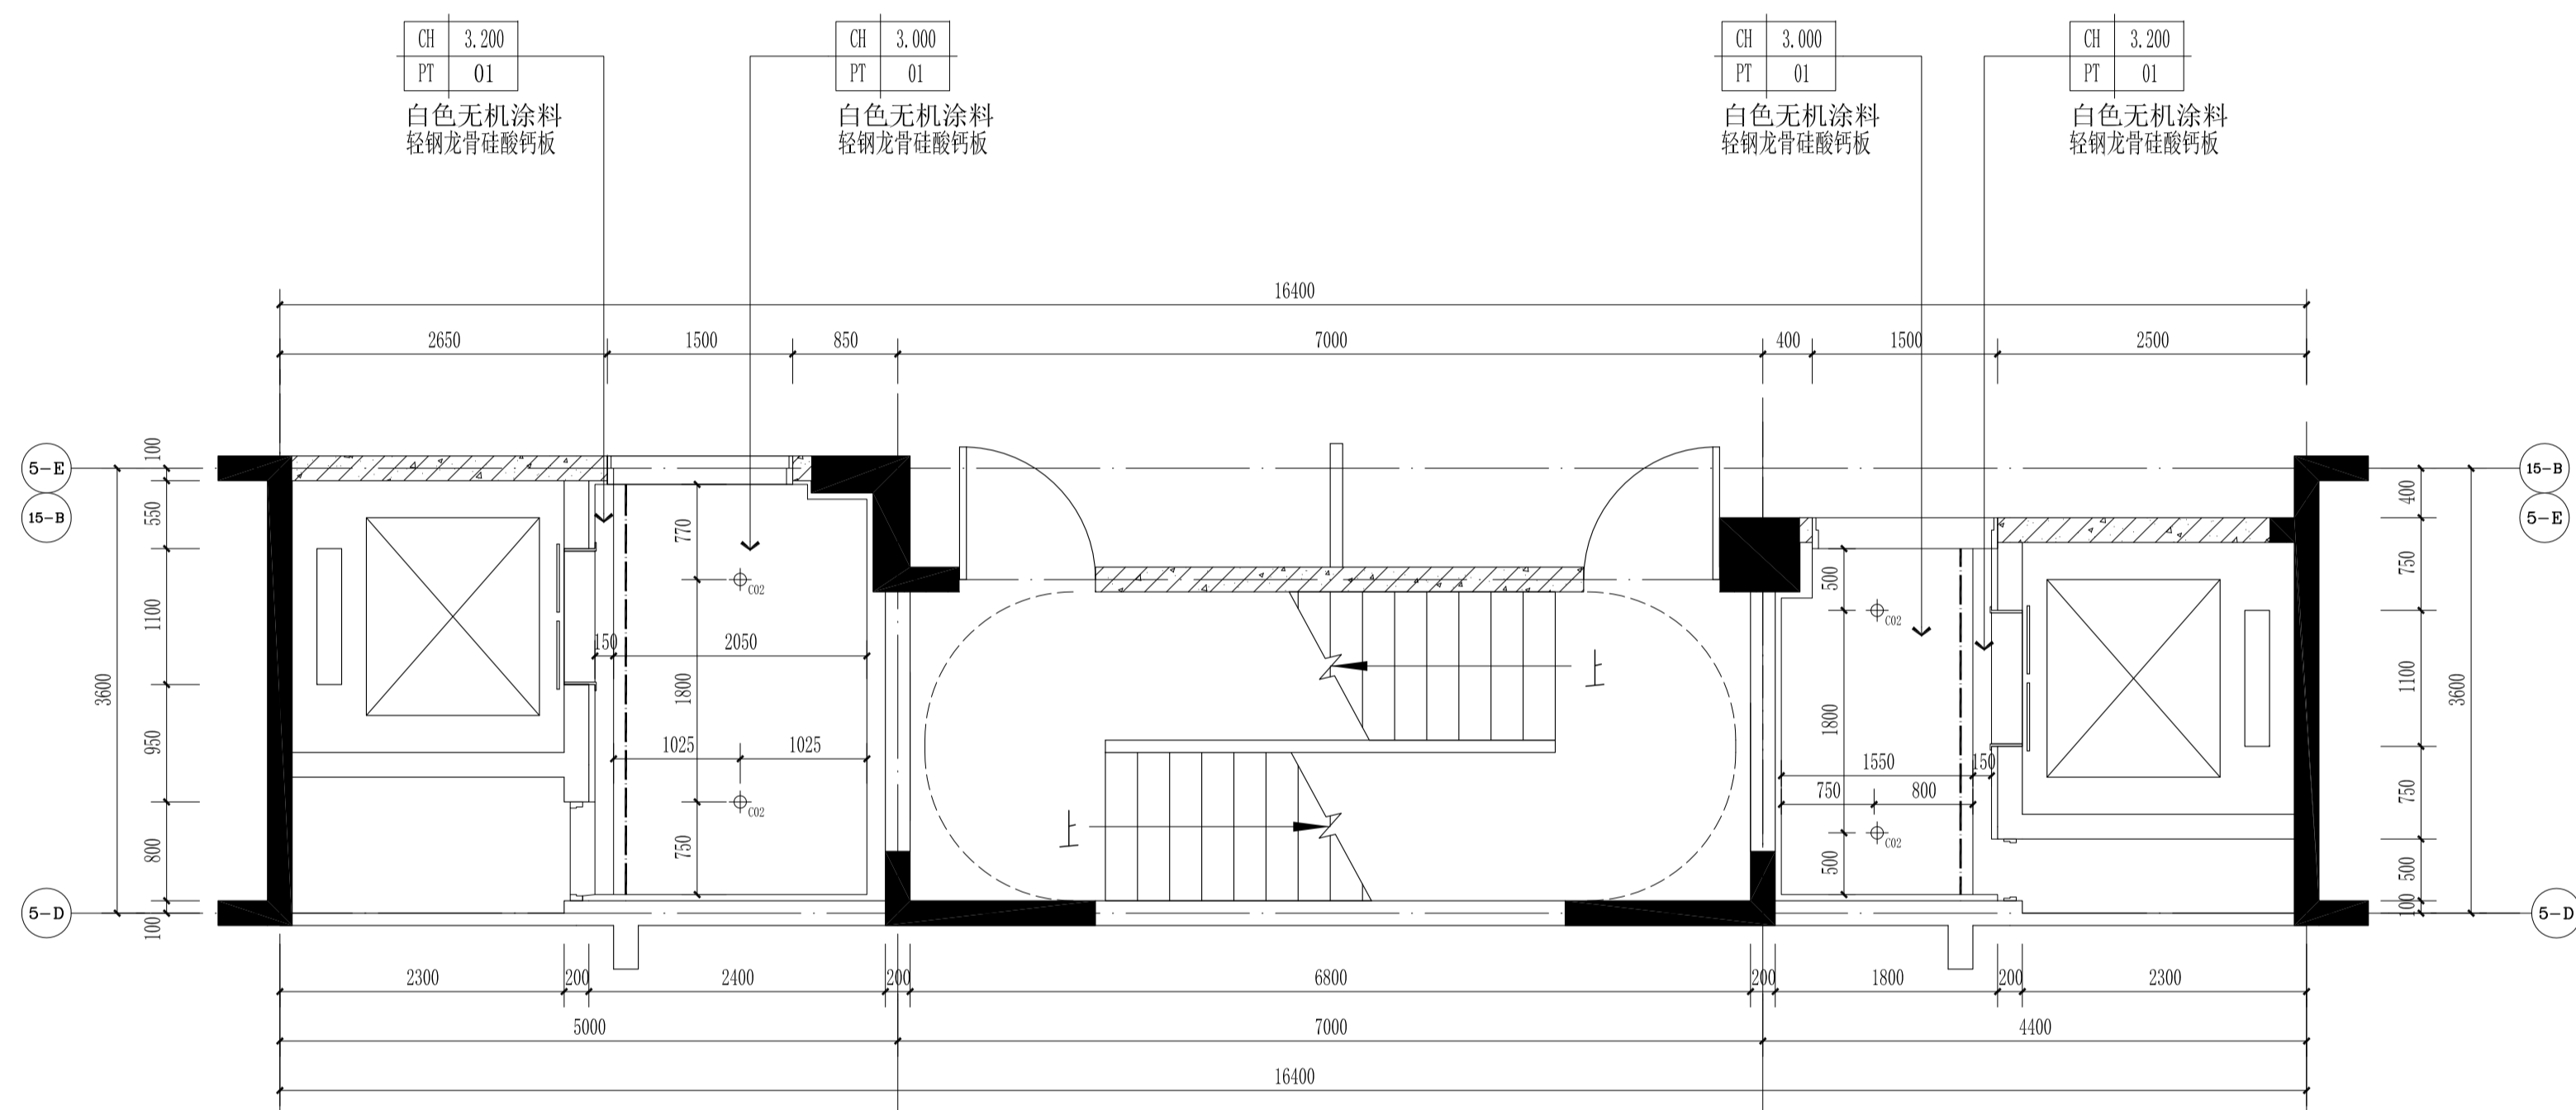

5、9#楼首层公共区天花造型图 1:50

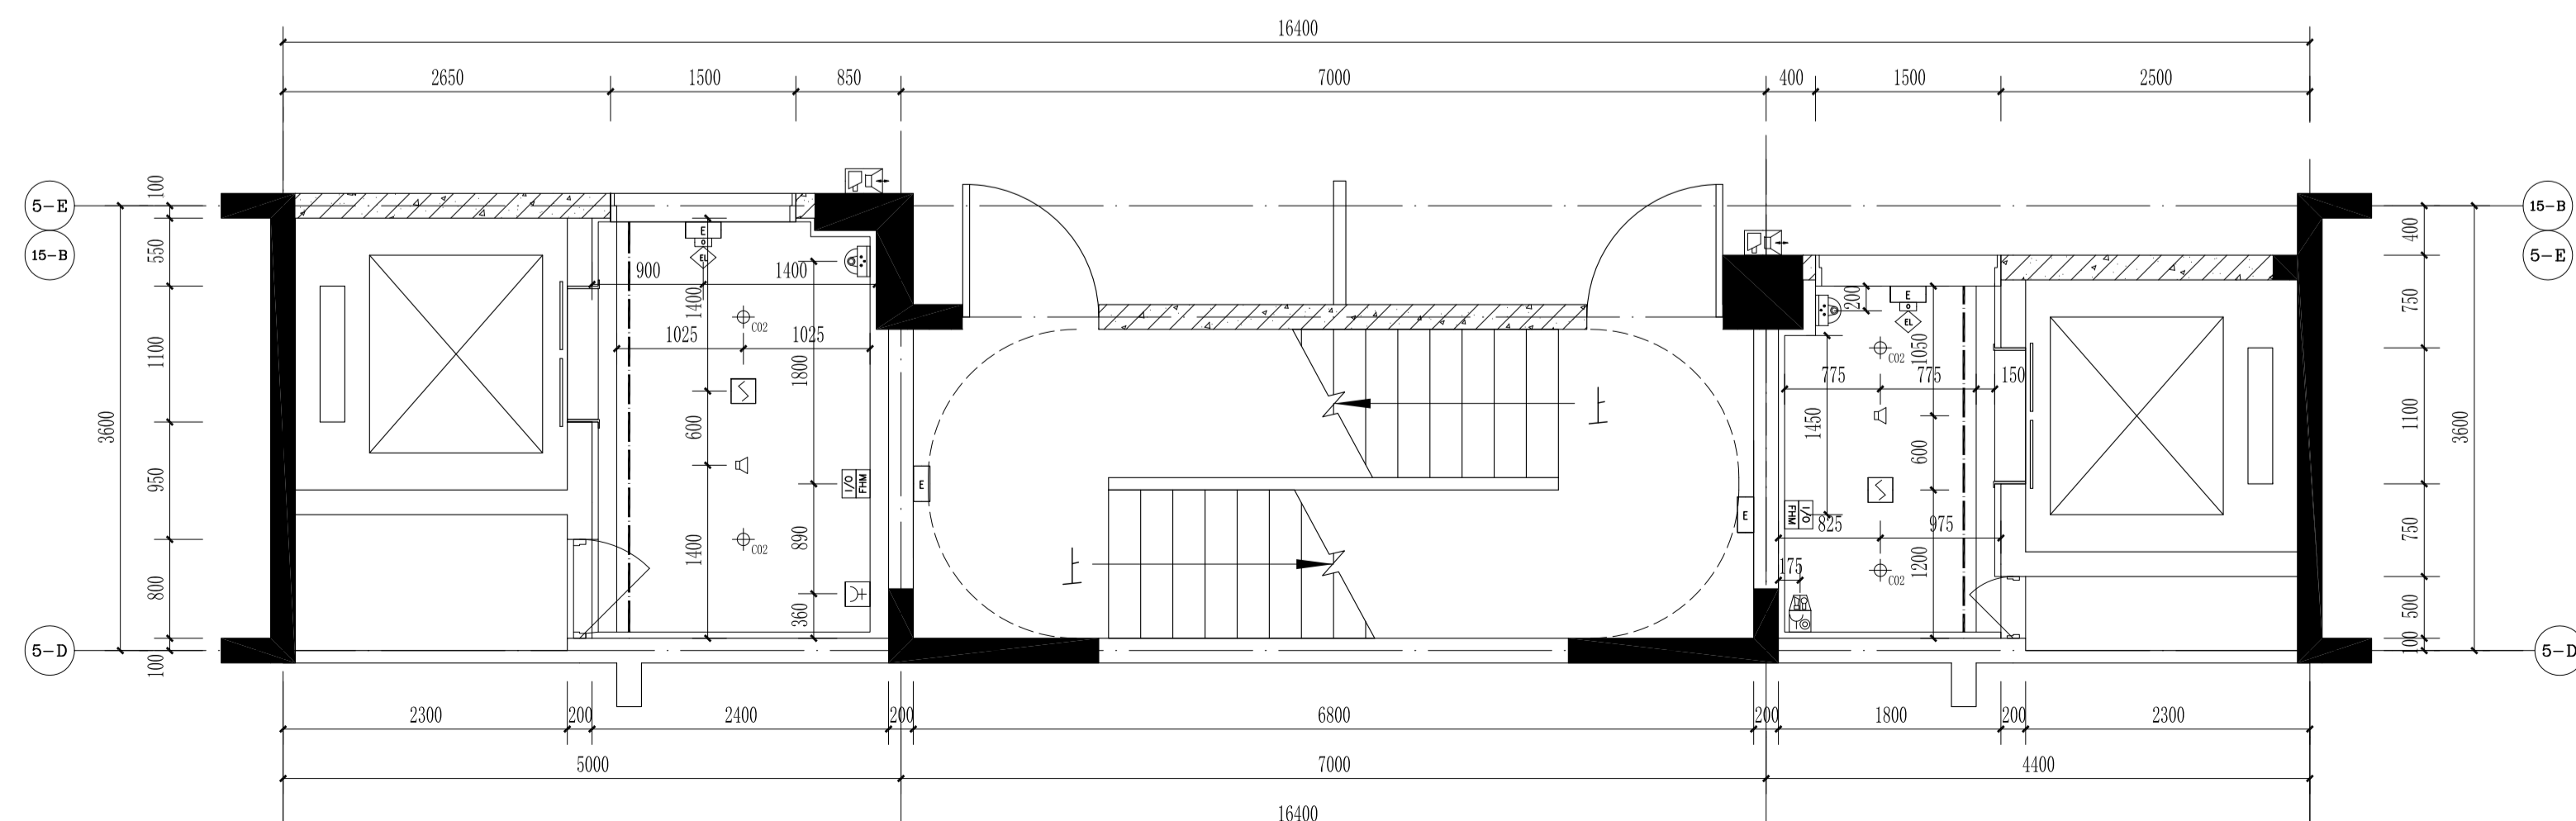

5、9#楼首层公共区机电点位图 1:50

天花图例:

序号	图例	名称	安装要求
01		双头应急灯	首层挂墙2.5m,标准层天花下0.5m
02		单向疏散指示灯	嵌墙, 0.3米
03		安全出口灯	挂墙, 门上0.1米
04		地面插座	地板内安装
05		双向疏散指示灯	嵌墙, 0.3米
06		300W红外高清半球摄像头	吸顶
07		紧急按钮开关	嵌墙, 1.4米
08		电控锁	
09		可视对讲主机	嵌墙, 1.4米
10		无线电子巡更器	挂墙, 距地1.4米

平面示意
KEY PLAN

注册师章
STAMP OF REGISTERED

公司资质章
STAMP OF ARCHITECTURAL DESIGN

审 定	李明	
审 核	谢军	
项目负责	樊则森	
专业负责	陈勇峰	
校 对		
设 计	吴佩贤	
制 图	吴佩贤	
	印刷体	

建设单位
CLIENT
珠海大横琴城市新中心
发展有限公司

建设地点
SITE
珠海市保税区生活北片区

工程名称
PROJECT
城市新中心保障房工程
(一期)

子项名称
SUBPROJECT-UNIT
精装修施工图

图 名
TITLE
5、9#楼首层公共区地面铺装图
5、9#楼首层公共区天花造型图
5、9#楼首层公共区机电点位图

图 号
DRAWING No.
PI-05-P2

版 次
EDITION No.
1-02

日 期
DATE
2019.12.06

图 别
DRAWING TYPE
装饰
比 例
SCALE
1:50

其他
OTHER

装饰
DECORATED
景观
LANDSCAP
BIM
BM

电气
ELEC.
暖通
HVAC
总图
GENERAL LAYOUT

建筑
ARCHIT.
结构
STRUCT.
给排水
PLUMBING

会 签
COORDINATION

本图纸著作权及其其他权利均归中建科技集团有限公司(CSCEC)所有, 图中所含所有标注均受法律保护。
本图纸为公司财产, 不得复制或传播, 违者必究。如有任何侵权行为, 本公司保留追究法律责任。
This drawing is the property of CSCEC and is not to be reproduced or copied in whole or in part.
It is only to be used for the project and site specifically identified herein and is not to be used on any other project.



中建科技集团有限公司

CHINA CONSTRUCTION SCIENCE & TECHNOLOGY GROUP CO.,LTD.

国家建筑工程甲级设计资质 A111118964
NATION FIRST-CLASS DESIGN LICENSE NO A111118964

平面示意
KEY PLAN

注册师章
STAMP OF REGISTERED

公司资质章
STAMP OF ARCHITECTURAL DESIGN

审定 APPROVED BY	李明	
审核 EXAMINED BY	谢军	
项目负责人 CAPTAIN	樊则森	
专业负责 CHIEF ENGR.	陈勇峰	
校对 CHECKED BY		
设计 DESIGNED BY	吴佩贤	
制图 DRAWN BY	吴佩贤	
	印刷体 PRINT	签署 SIGNATURE

建设单位
CLIENT 珠海大横琴城市新中心
发展有限公司

建设地点
SITE 珠海市保税区生活北片区

工程名称
PROJECT 城市新中心保障房工程
(一期)


子项/单体名称
SUBPROJECT-UNIT 精装修施工图

图名
TITLE 5、9#楼首层公共区立面图1


图号
DRAWING No. E1-05-E1

版次
EDITION No. 1-02 日期
DATE 2019.12.06


图别
DRAWING TYPE 装施 比例
SCALE 1:30

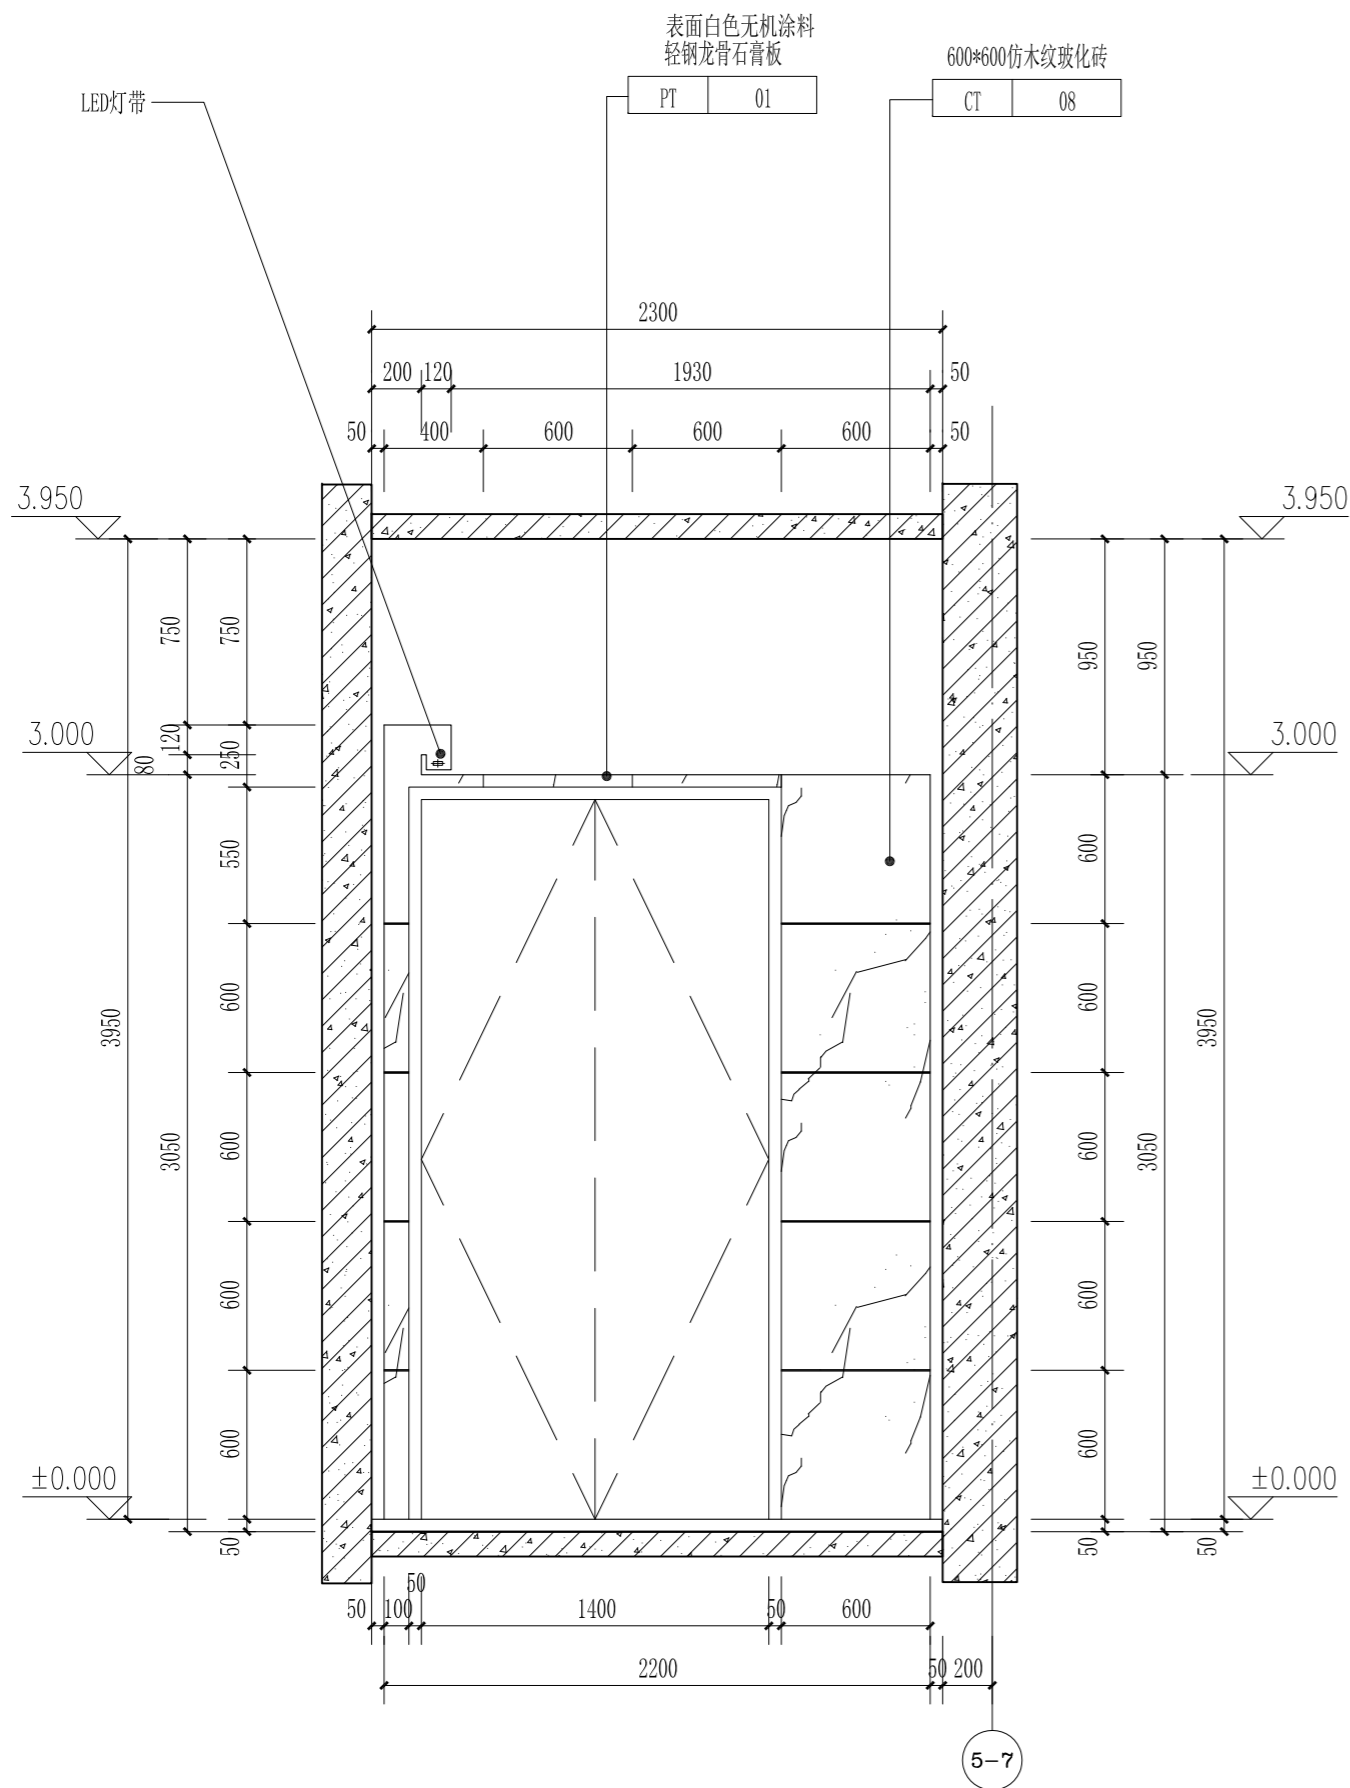

5、9#楼首层公共区1立面图 1:30

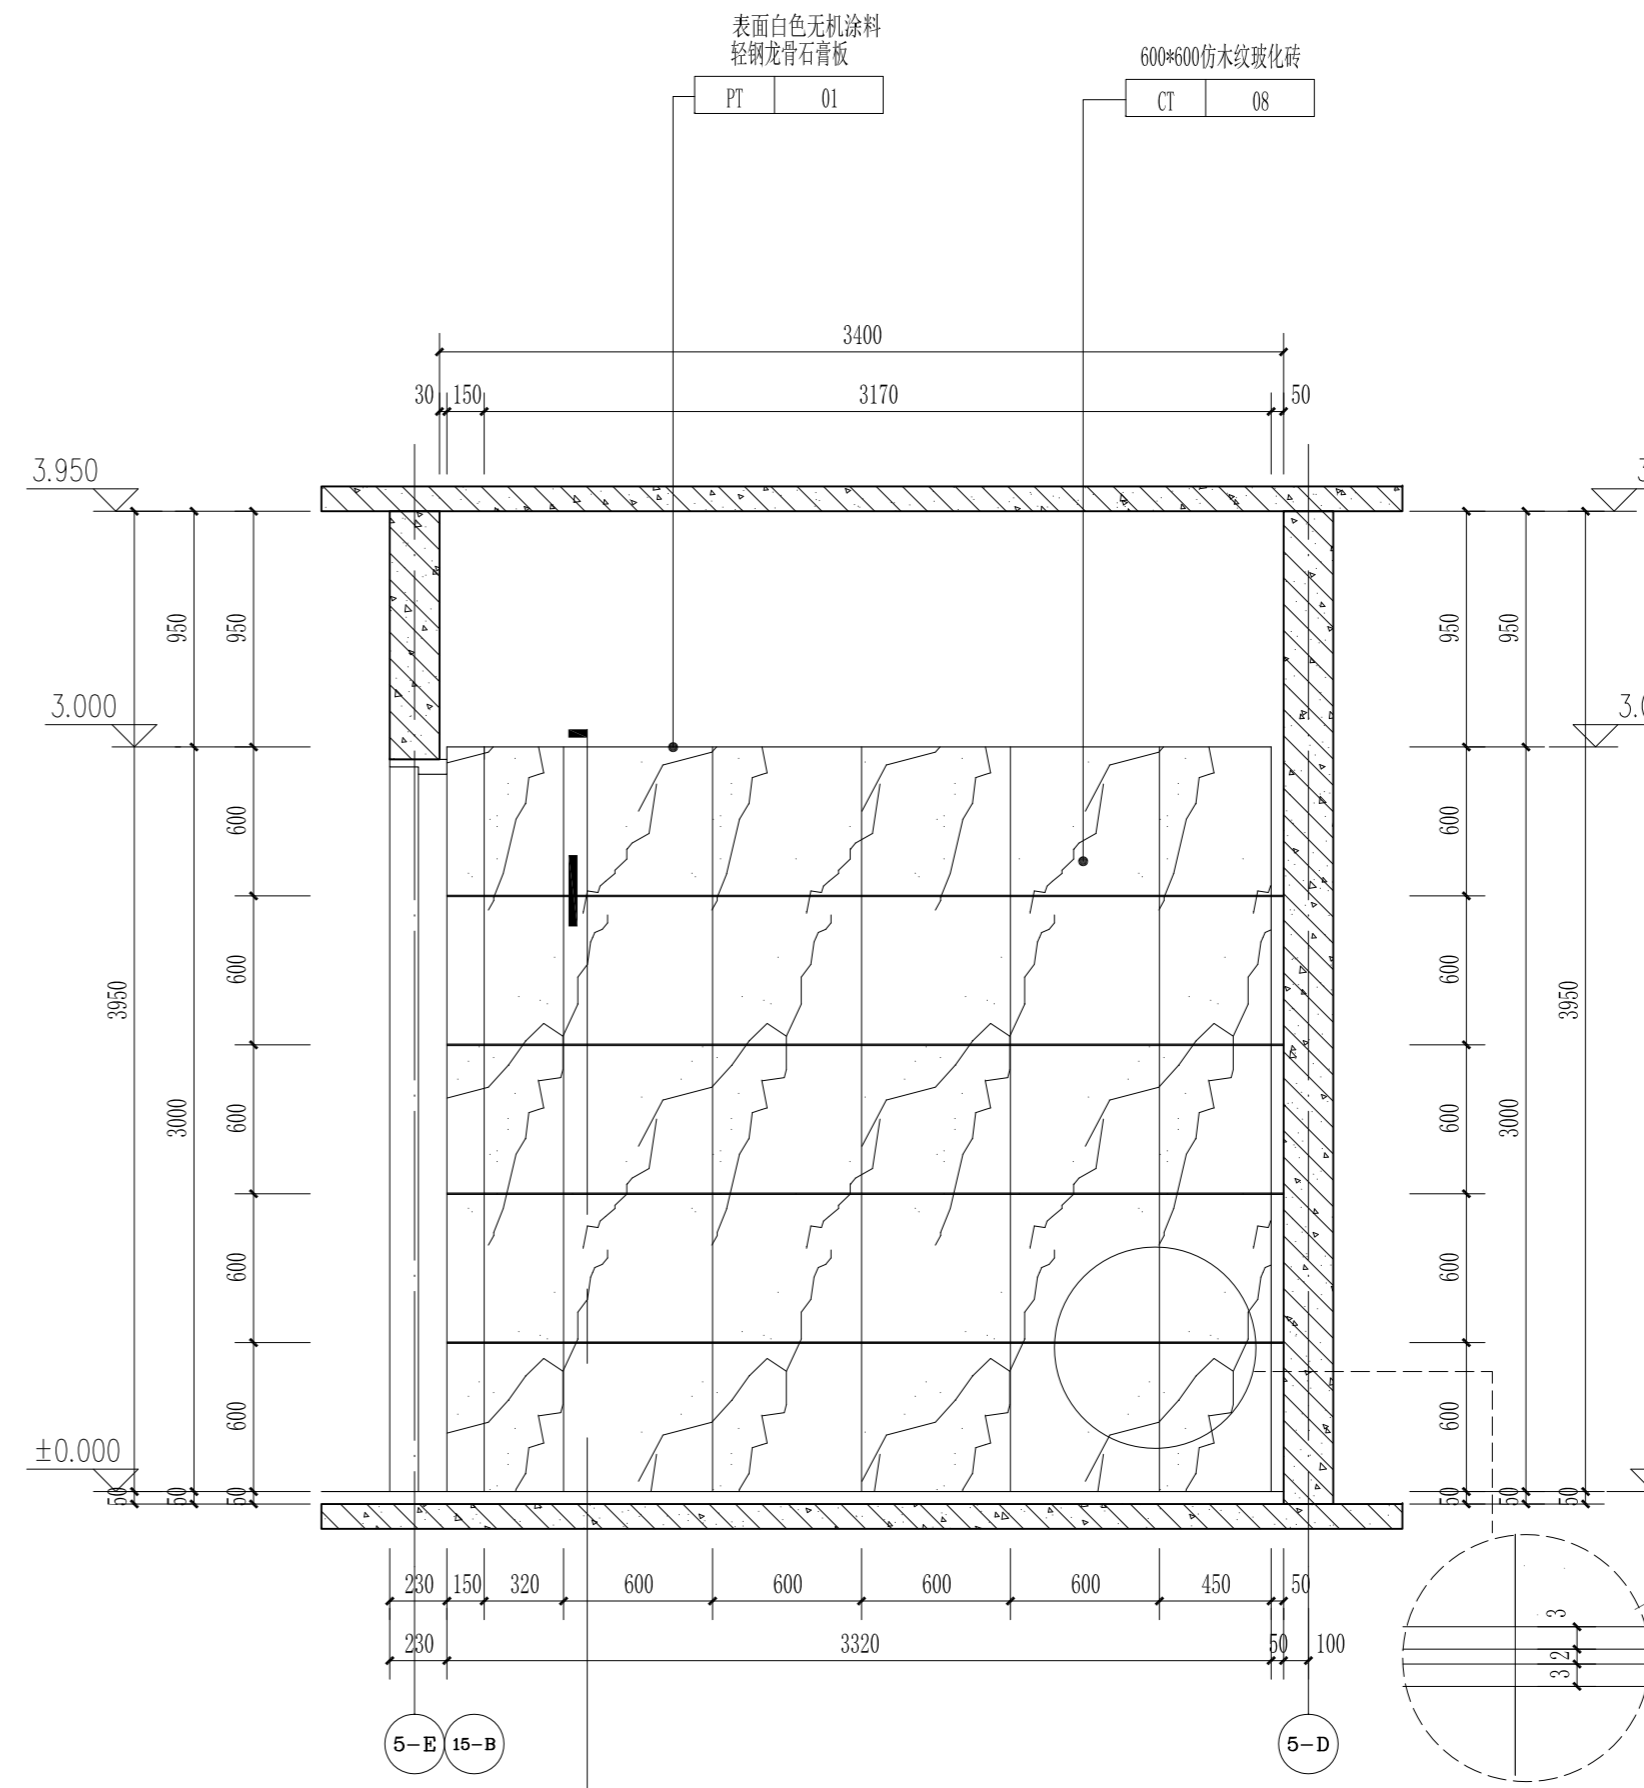

墙砖大样图 1:1

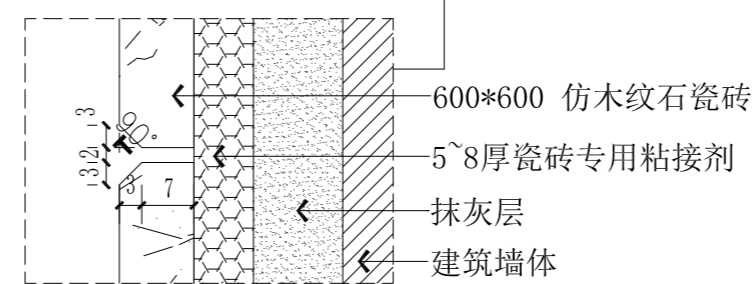

5、9#楼首层公共区2立面图 1:30

本图纸的著作权及其他相关权益属中建科技集团有限公司 (CSCEC) 所有, 图中所含的专有技术应予以保密。
未经本公司书面许可, 不得复制或在本图或任何第三方(本公司与客户另有约定的, 从其约定),
This drawing is the property of CSCEC and is not to be reproduced or copied in whole or in part.
It is only to be used for the project and site specifically identified herein and is not to be used on any other project.

其他
OTHER

装饰
DECORATED
景观
LANDSCAP
BIM
BIM

电气
ELEC.
暖通
HVAC
总图
GENERAL LAYOUT

建筑
ARCHIT.
结构
STRUCT.
给排水
PLUMBING

会签
COORDINATION



中建科技集团有限公司

CHINA CONSTRUCTION SCIENCE & TECHNOLOGY GROUP CO.,LTD.

国家建筑工程甲级设计资质 A111118964
NATION FIRST-CLASS DESIGN LICENSE NO A111118964


平面示意
KEY PLAN

注册师章
STAMP OF REGISTERED


公司资质章
STAMP OF ARCHITECTURAL DESIGN

审定 APPROVED BY	李明	
审核 EXAMINED BY	谢军	
项目负责人 CAPTAIN	樊则森	
专业负责 CHIEF ENGL.	陈勇峰	
校对 CHECKED BY		
设计 DESIGNED BY	吴佩贤	
制图 DRAWN BY	吴佩贤	
	印刷体 PRINT	签署 SIGNATURE

建设单位 CLIENT	珠海大横琴城市新中心 发展有限公司		
建设地点 SITE	珠海市保税区生活北片区		
工程名称 PROJECT	城市新中心保障房工程 (一期)		
子项-单体名称 SUBPROJECT-UNIT	精装修施工图		
图名 TITLE	5、9#楼首层公共区立面图2		
图号 DRAWING No.	E1-05-E2		
版次 EDITION No.	1-02	日期 DATE	2019.12.06
图别 DRAWING TYPE	装饰	比例 SCALE	1:30

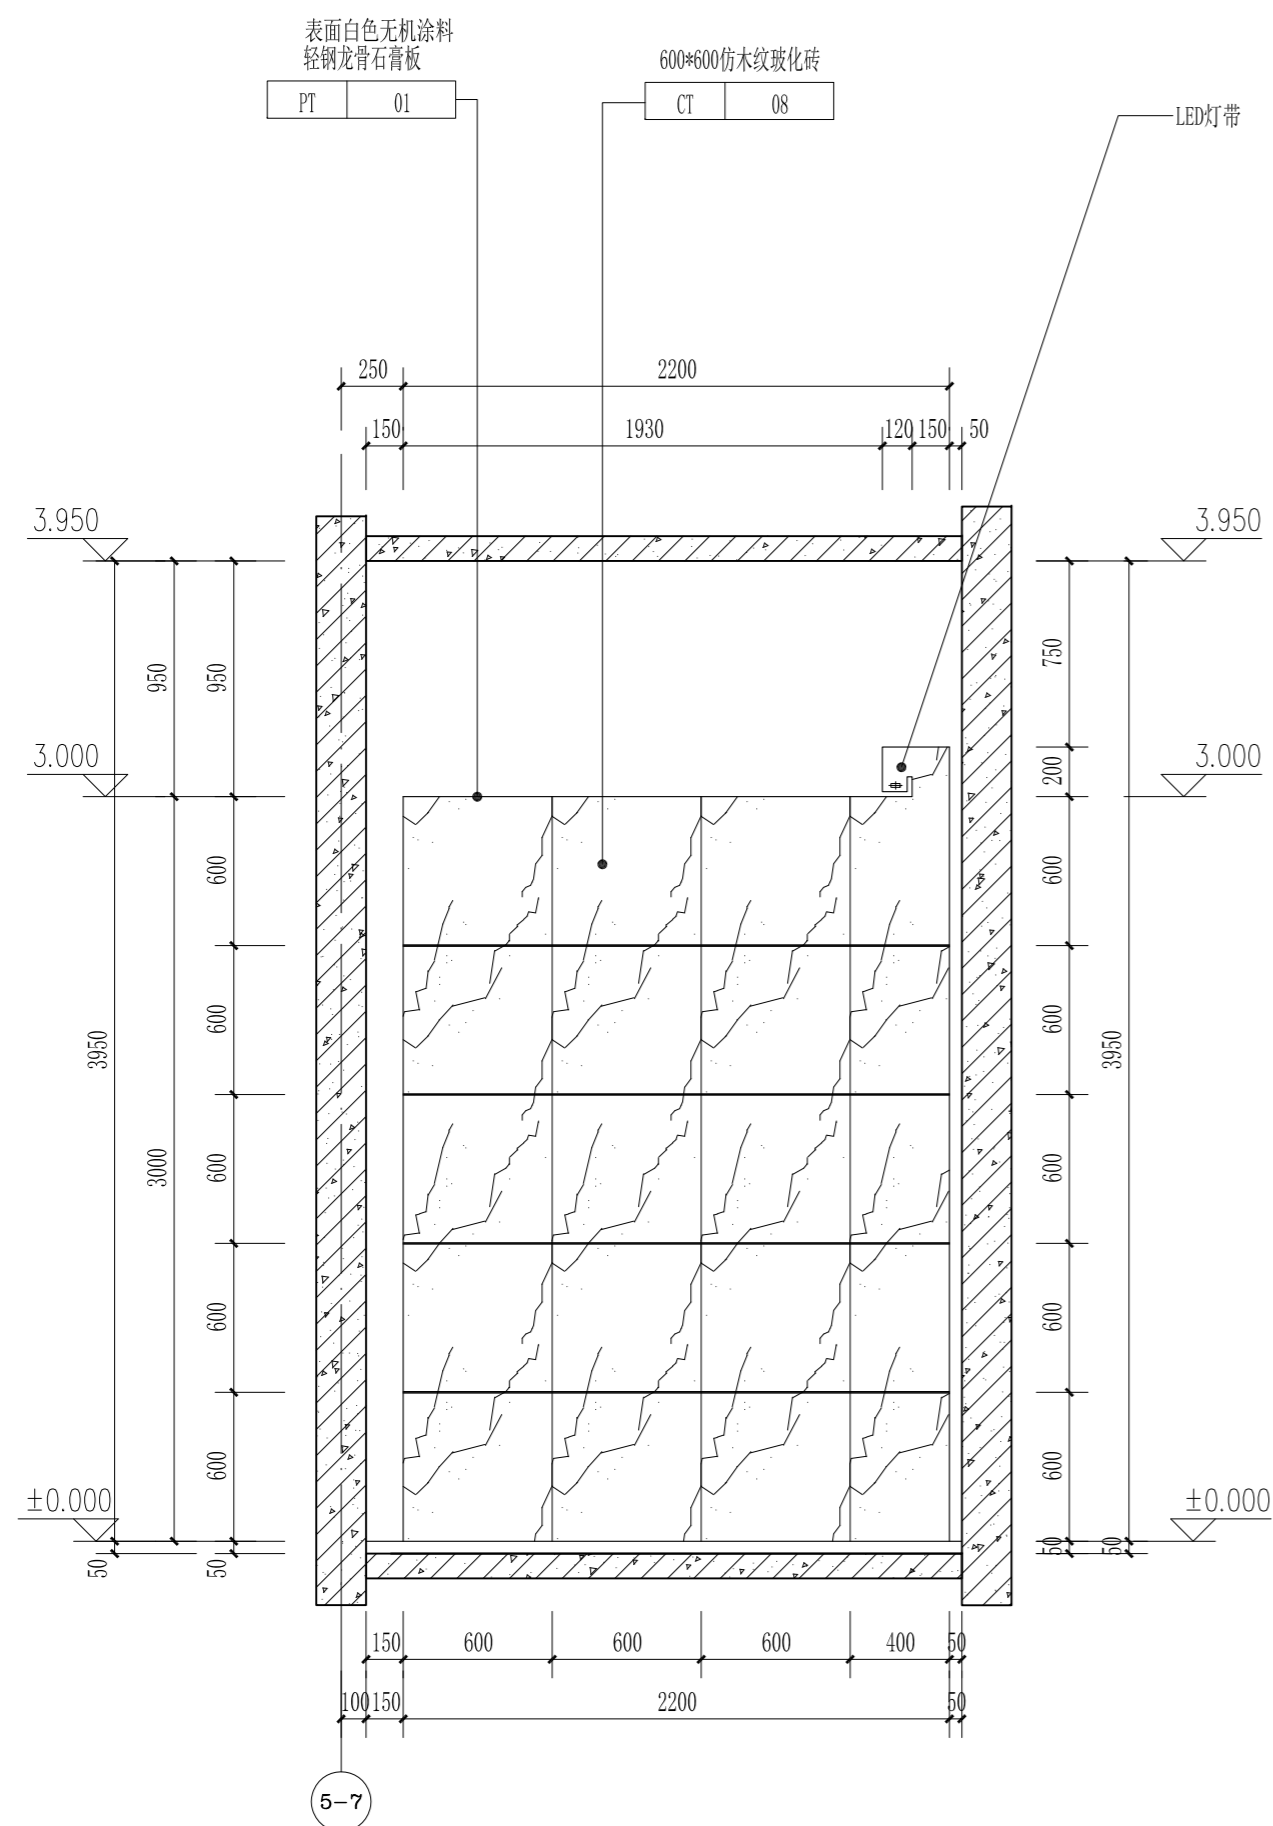

5、9#楼首层公共区3立面图 1:30

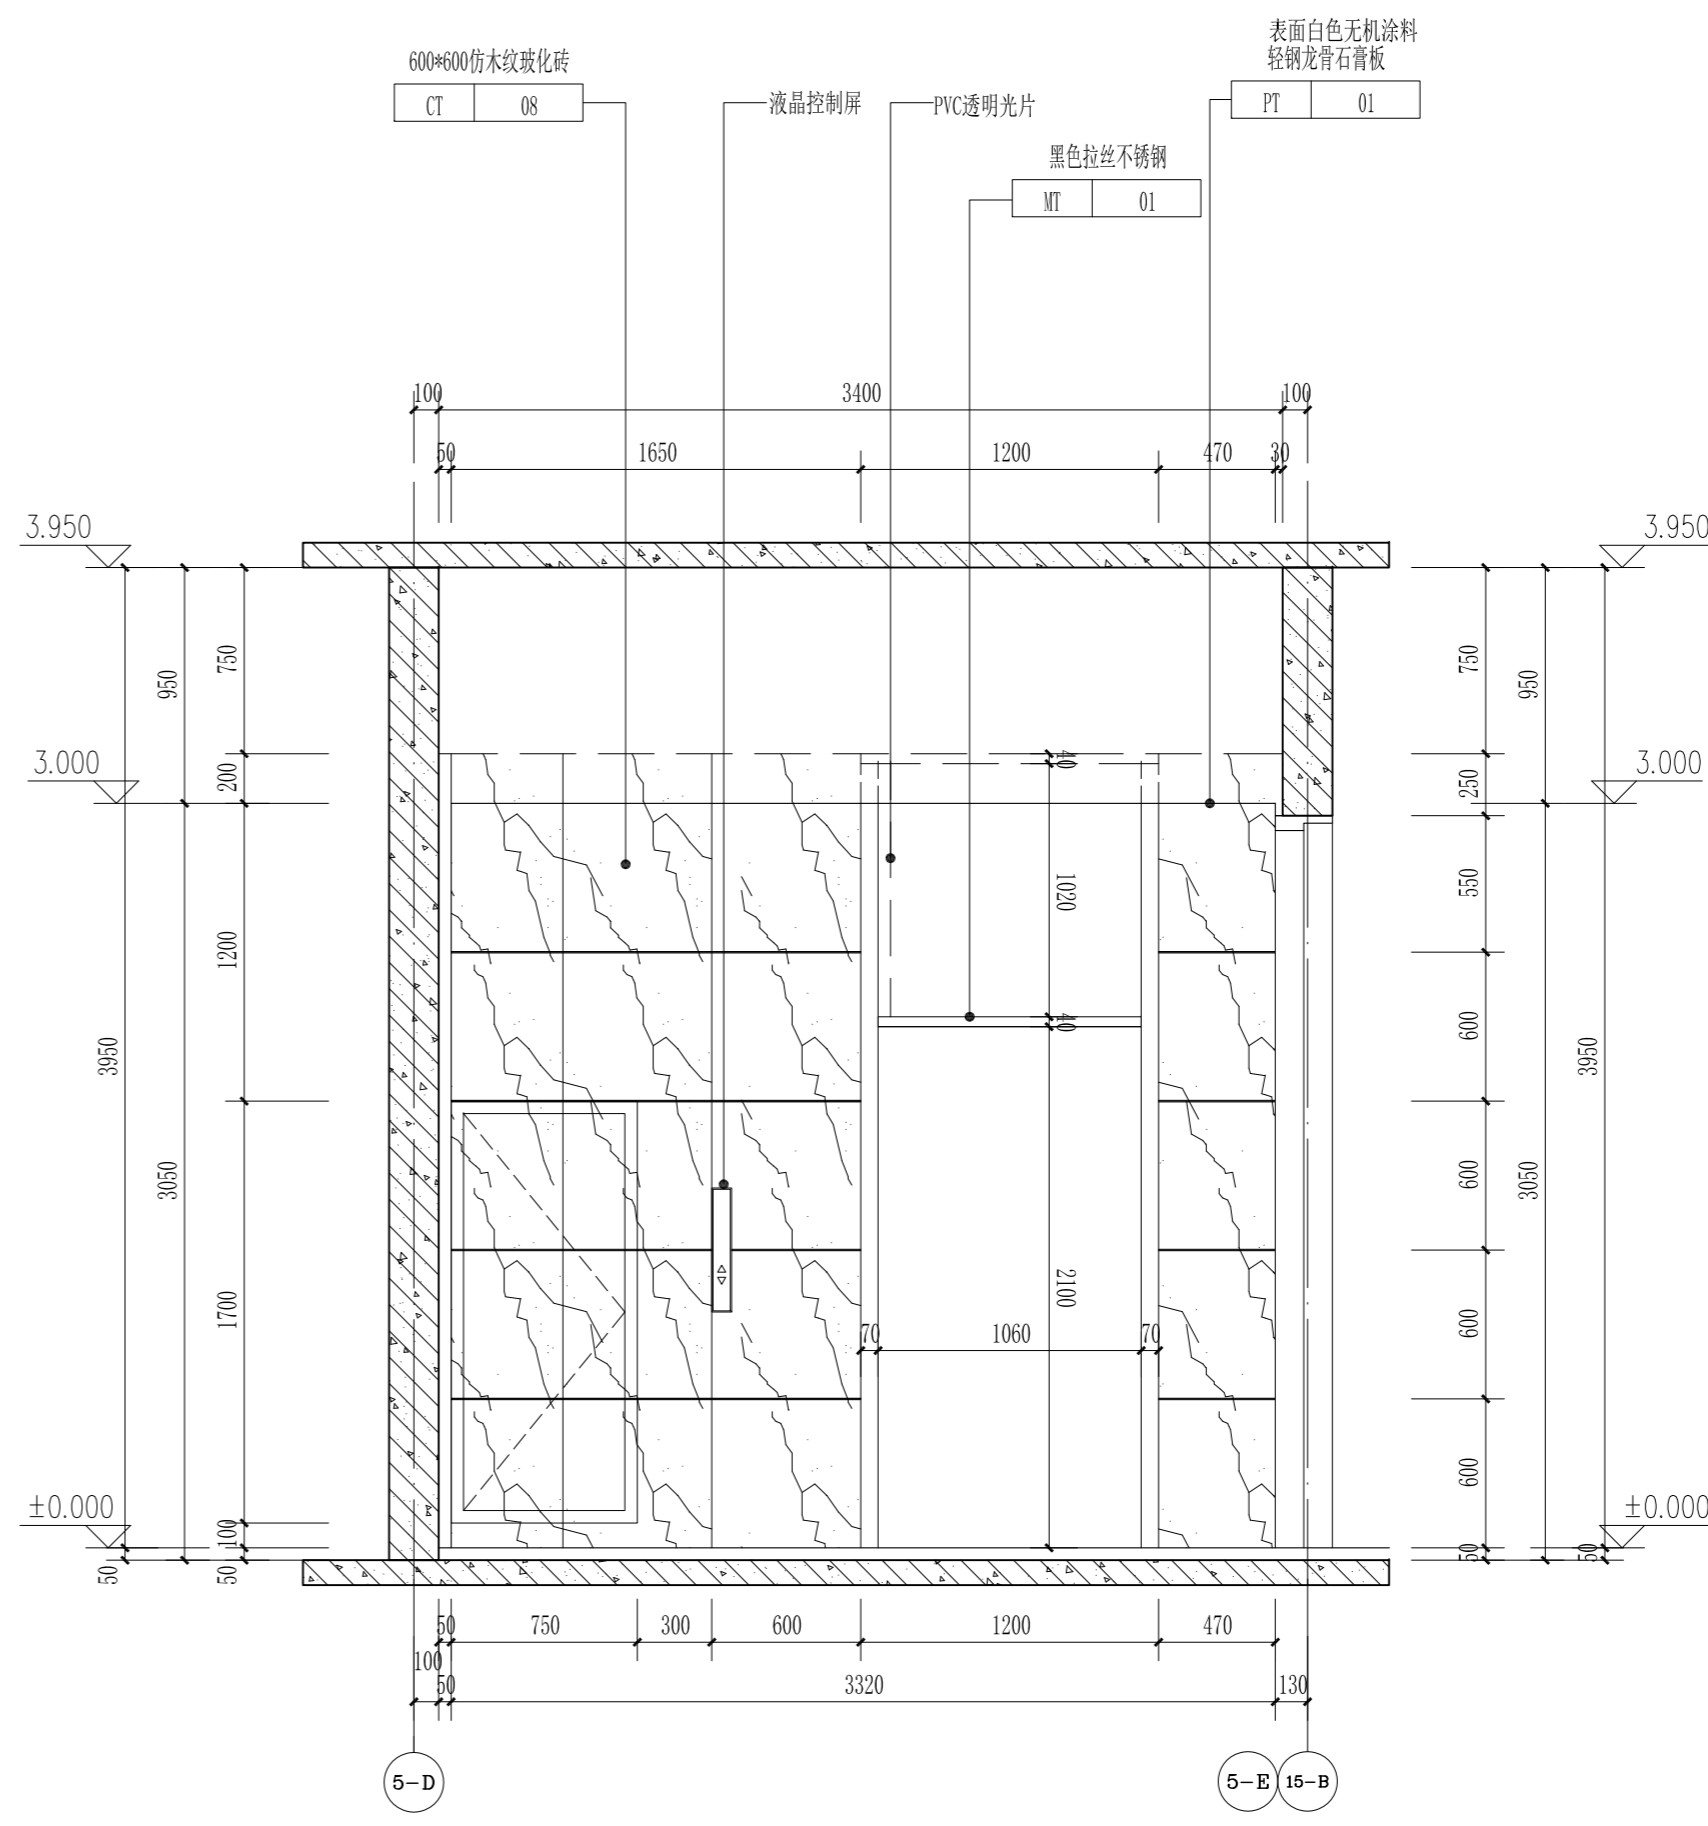

5、9#楼首层公共区4立面图 1:30

其他
OTHER


装饰
DECORATED
景观
LANDSCAP
BIM

电气
ELEC.
暖通
HVAC
总图
GENERAL LAYOUT

建筑
ARCHIT.
结构
STRUCT.
给排水
PLUMBING

会签
COORDINATION

本图纸的著作权及其他相关权益属中建科技集团有限公司 (CSCEC) 所有, 图中所含的专指权益予保留。
未经本公司书面许可, 不得复制或在本图或任何第三方 (本公司与客户另有约定的, 从其约定)。
It is only to be used for the project and site specifically identified herein and is not to be used on any other project.

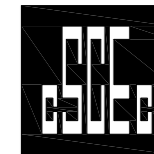

中建科技集团有限公司

CHINA CONSTRUCTION SCIENCE & TECHNOLOGY GROUP CO.,LTD.

国家建筑工程甲级设计资质 A111118964
NATION FIRST-CLASS DESIGN LICENSE NO A111118964

平面示意
KEY PLAN

注册师章
STAMP OF REGISTERED

公司资质章
STAMP OF ARCHITECTURAL DESIGN

审定 李明

审核 谢军

项目负责 樊则森

专业负责 陈勇峰

校对 吴佩贤

设计 吴佩贤

制图 吴佩贤

印刷体 吴佩贤

签署 吴佩贤

建设单 珠海大横琴城市新中心

位 发展有限公司

建设地点 珠海市保税区生活北片区

工程名称 城市新中心保障房工程

(一期)

子项-单体名称 精装修施工图

图名 5、9#楼首层公共区立面图3


图号 E1-05-E3

版次 1-02


日期 2019.12.06

图别 装饰

比例 1:30

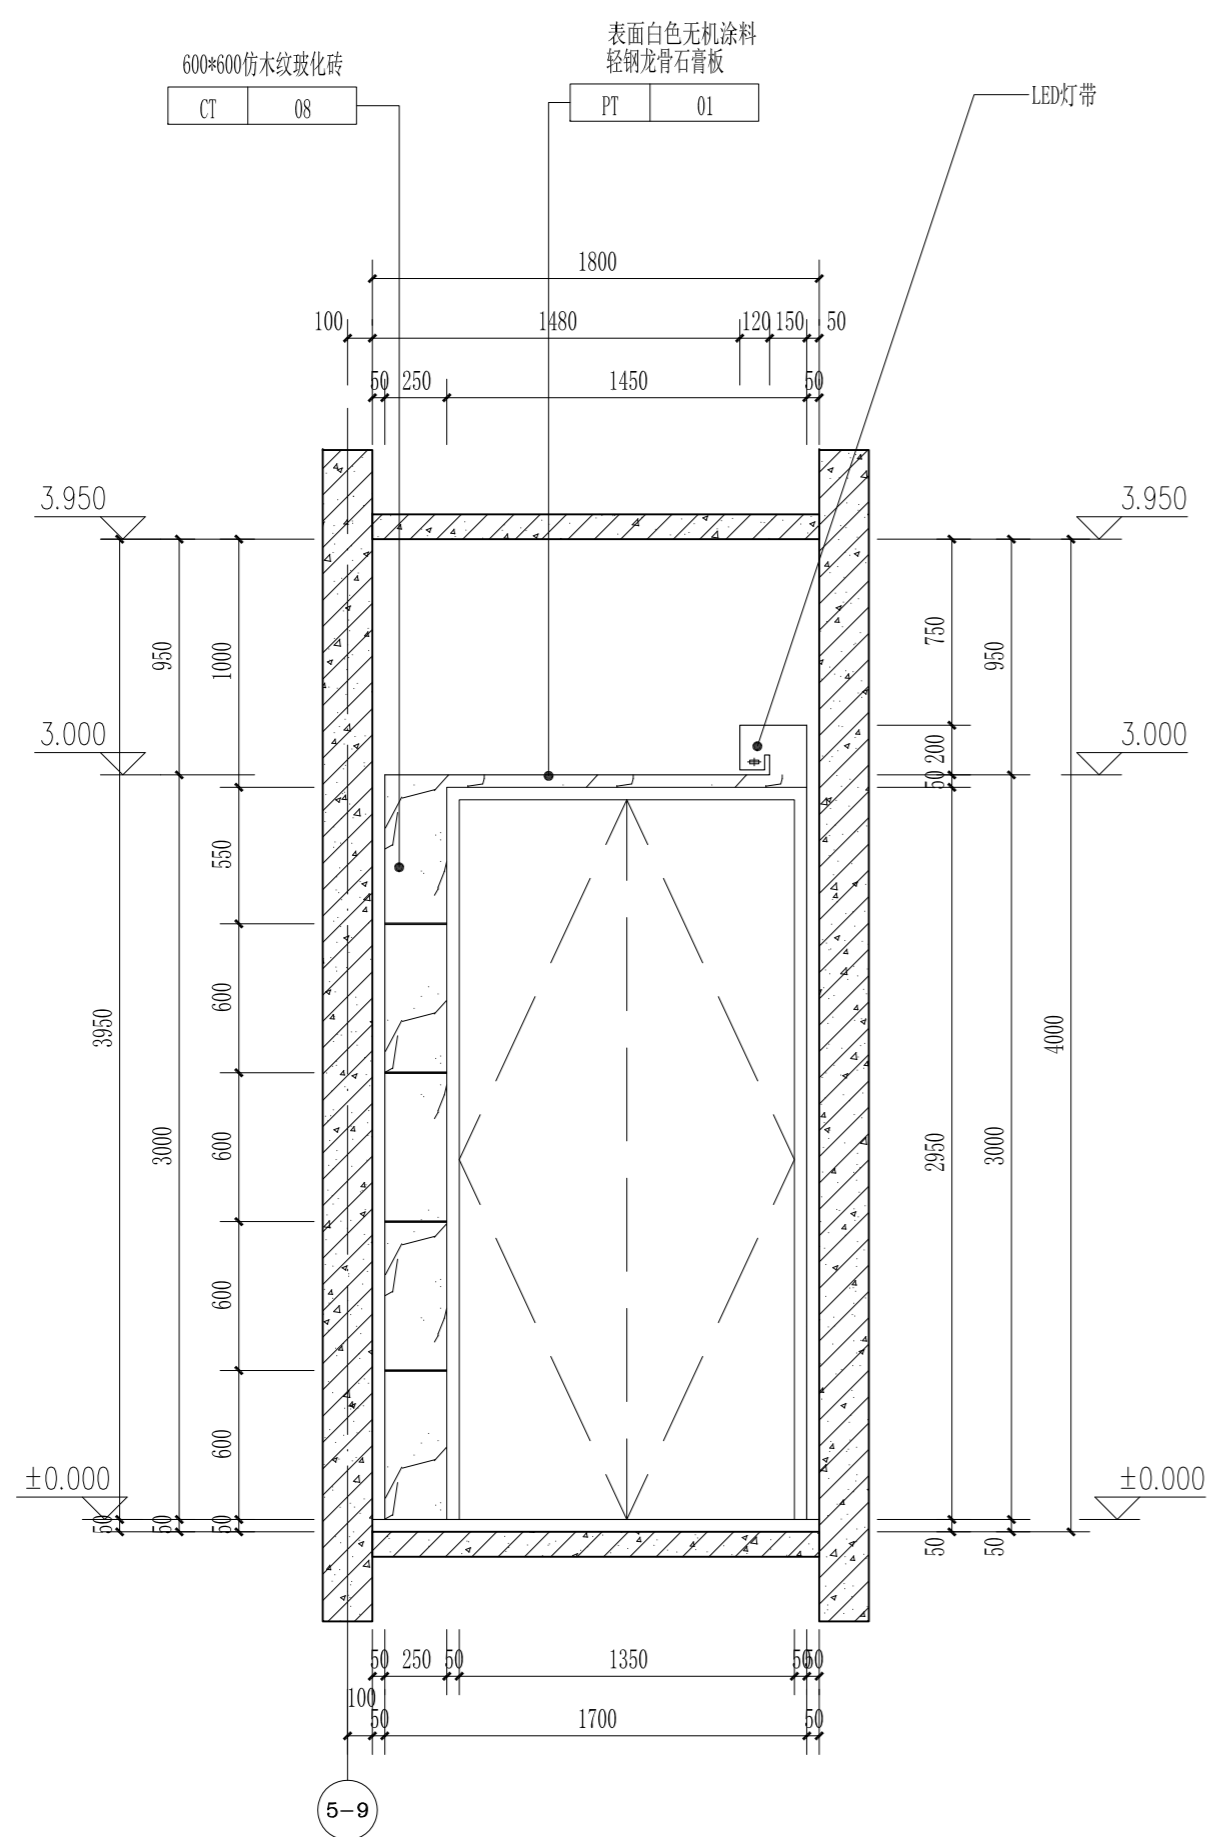

5、9#楼首层公共区5立面图 1:30

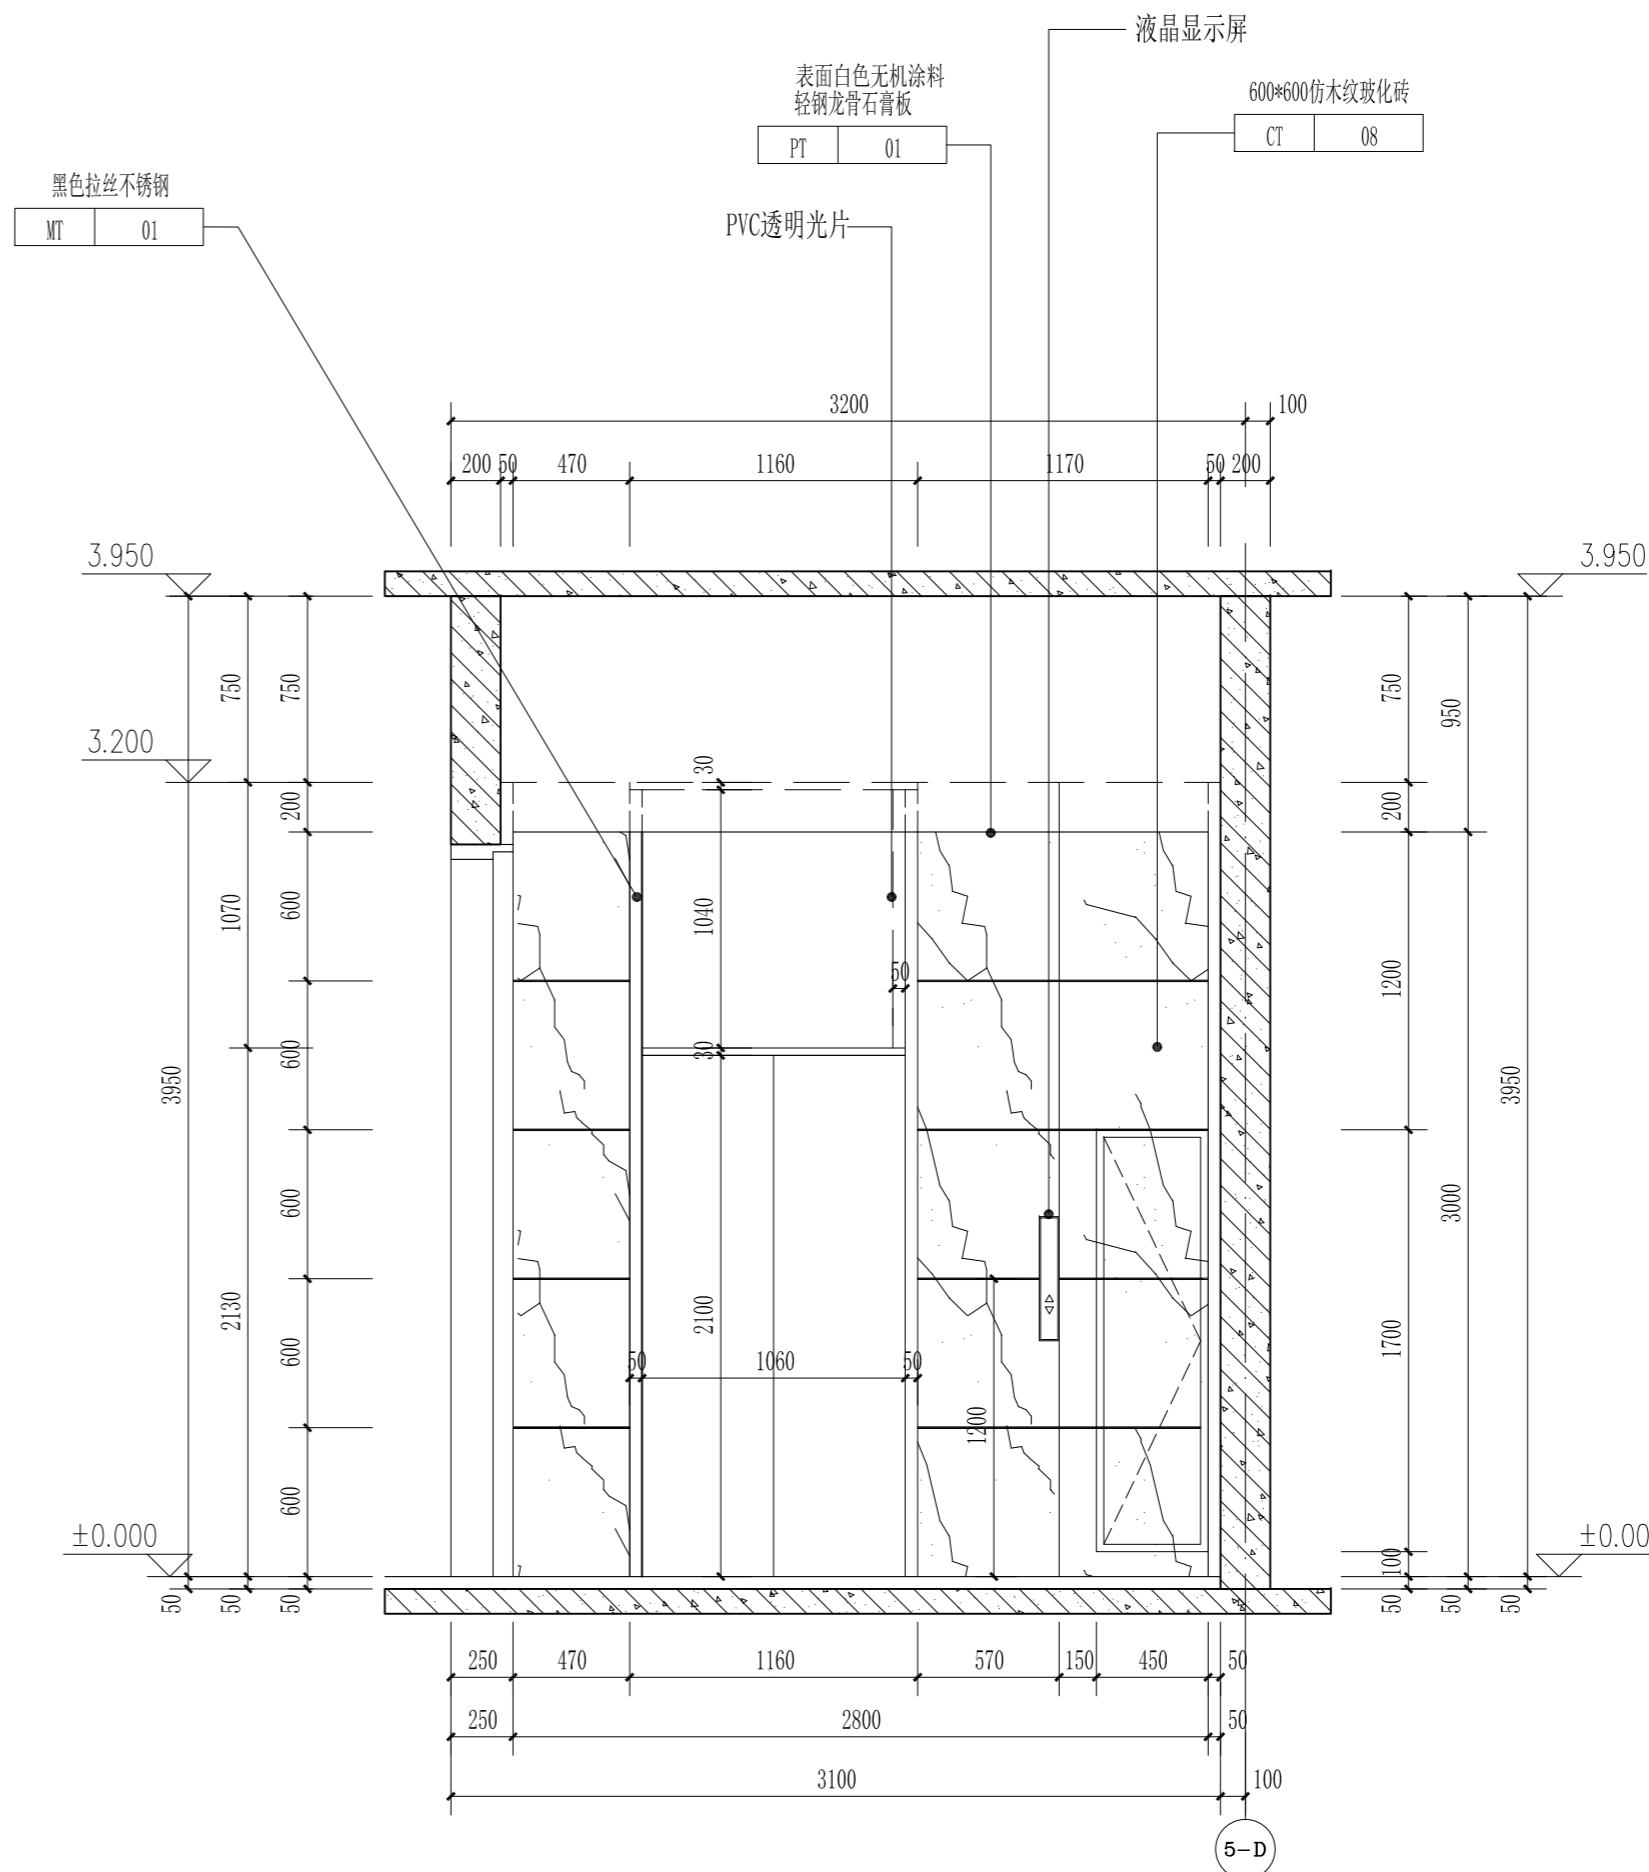

5、9#楼首层公共区6立面图 1:30

本图纸的著作权及其他相关权益属中建科技集团有限公司 (CSCEC) 所有, 图中所含的专指权益予以保留。
未经本公司书面许可, 不得复制或在本图或任何第三方(本公司与客户另有约定的, 从其约定)。
This drawing is the property of CSCEC and is not to be reproduced or copied in whole or in part.
It is only to be used for the project and site specifically identified herein and is not to be used on any other project.

其他
OTHER

装饰
DECORATED
景观
LANDSCAP
BIM
BIM

电气
ELEC.
暖通
HVAC
总图
GENERAL LAYOUT

建筑
ARCHIT.
结构
STRUCT.
给排水
PLUMBING

会签
COORDINATION



中建科技集团有限公司

CHINA CONSTRUCTION SCIENCE & TECHNOLOGY GROUP CO.,LTD.

国家建筑工程甲级设计资质 A111118964
NATION FIRST-CLASS DESIGN LICENSE NO A111118964

平面示意
KEY PLAN

注册师章
STAMP OF REGISTERED

公司资质章
STAMP OF ARCHITECTURAL DESIGN

审定 李明

审核 谢军

项目负责人 樊则森

专业负责 陈勇峰

校对 吴佩贤

设计 吴佩贤

制图 吴佩贤

印刷体 签署

建设单位 珠海大横琴城市新中心
发展有限公司

建设地点 珠海市保税区生活北片区

工程名称 城市新中心保障房工程
(一期)


子项-单体名称 精装修施工图

图名 5、9#楼首层公共区立面图4


图号 E1-05-E4

版次 1-02 日期 2019.12.06

图别 装饰 比例 1:30

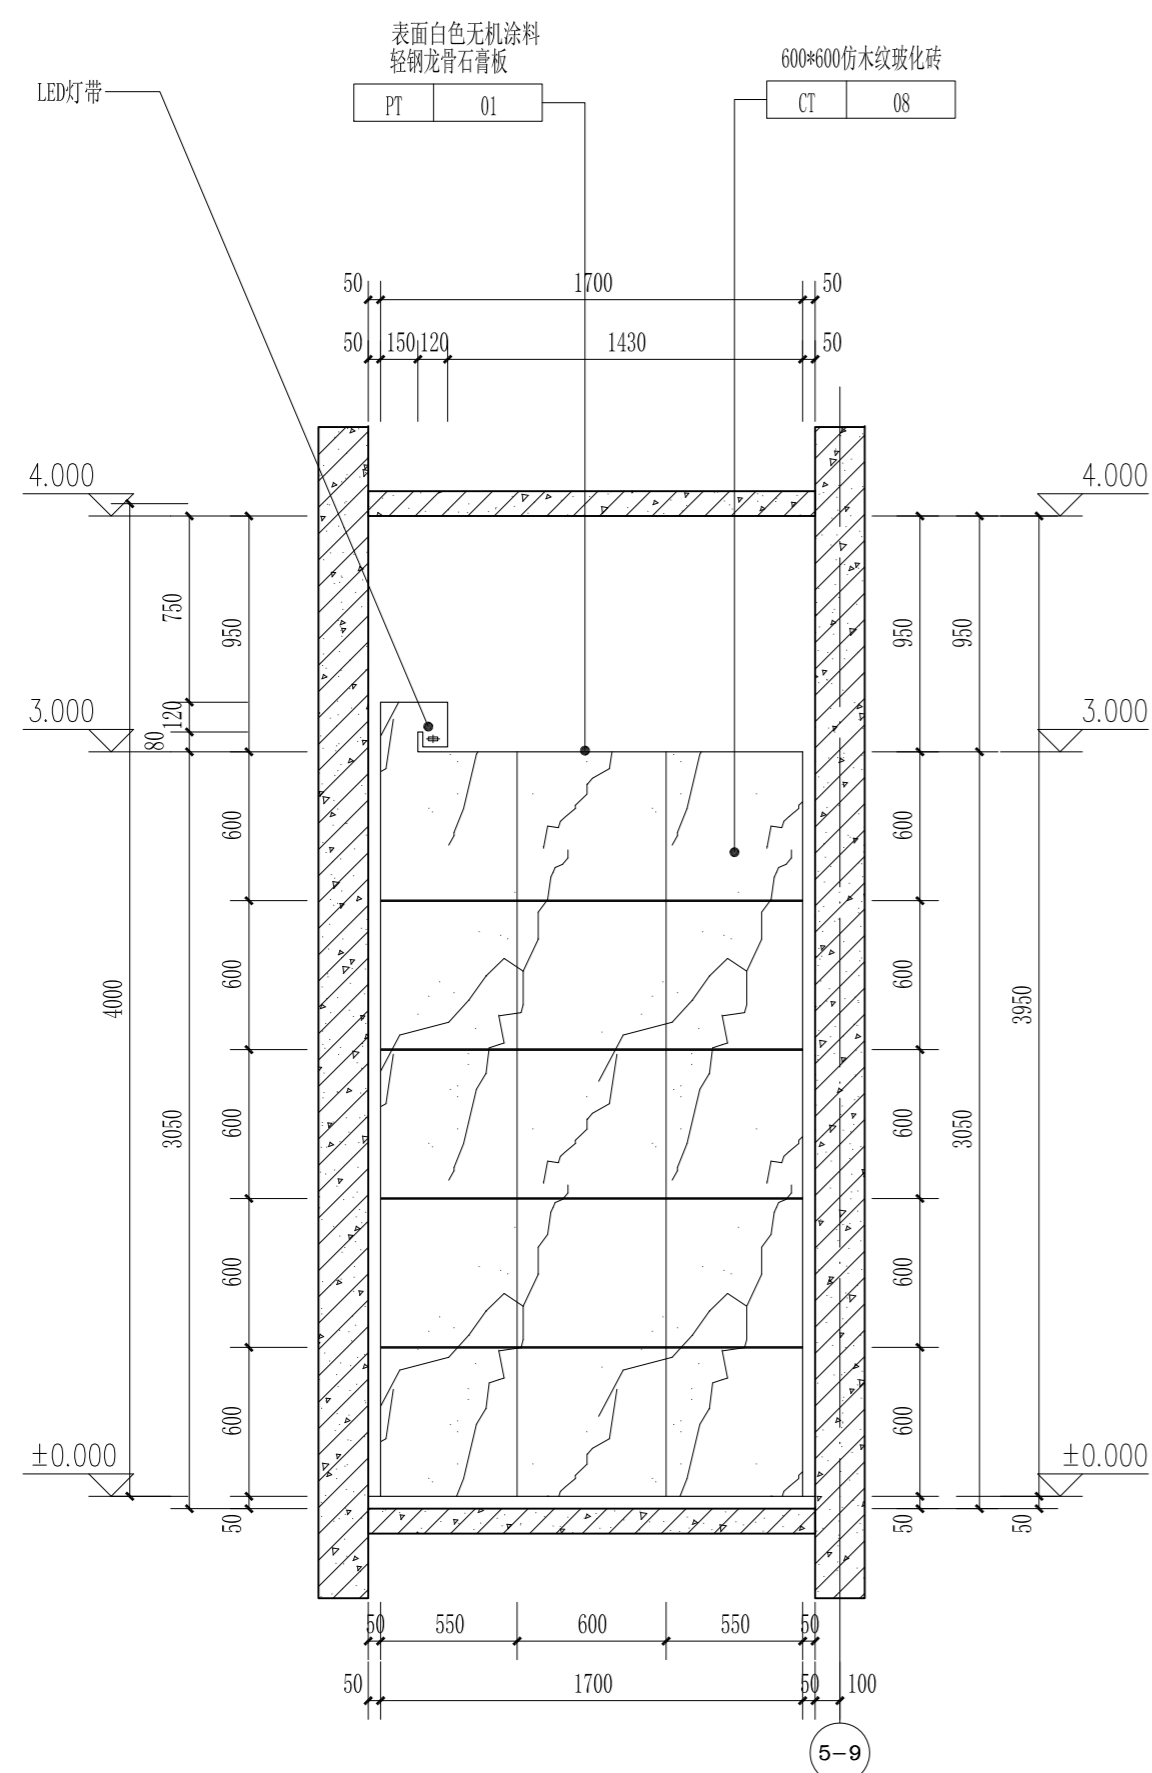

5、9#楼首层公共区7立面图 1:30

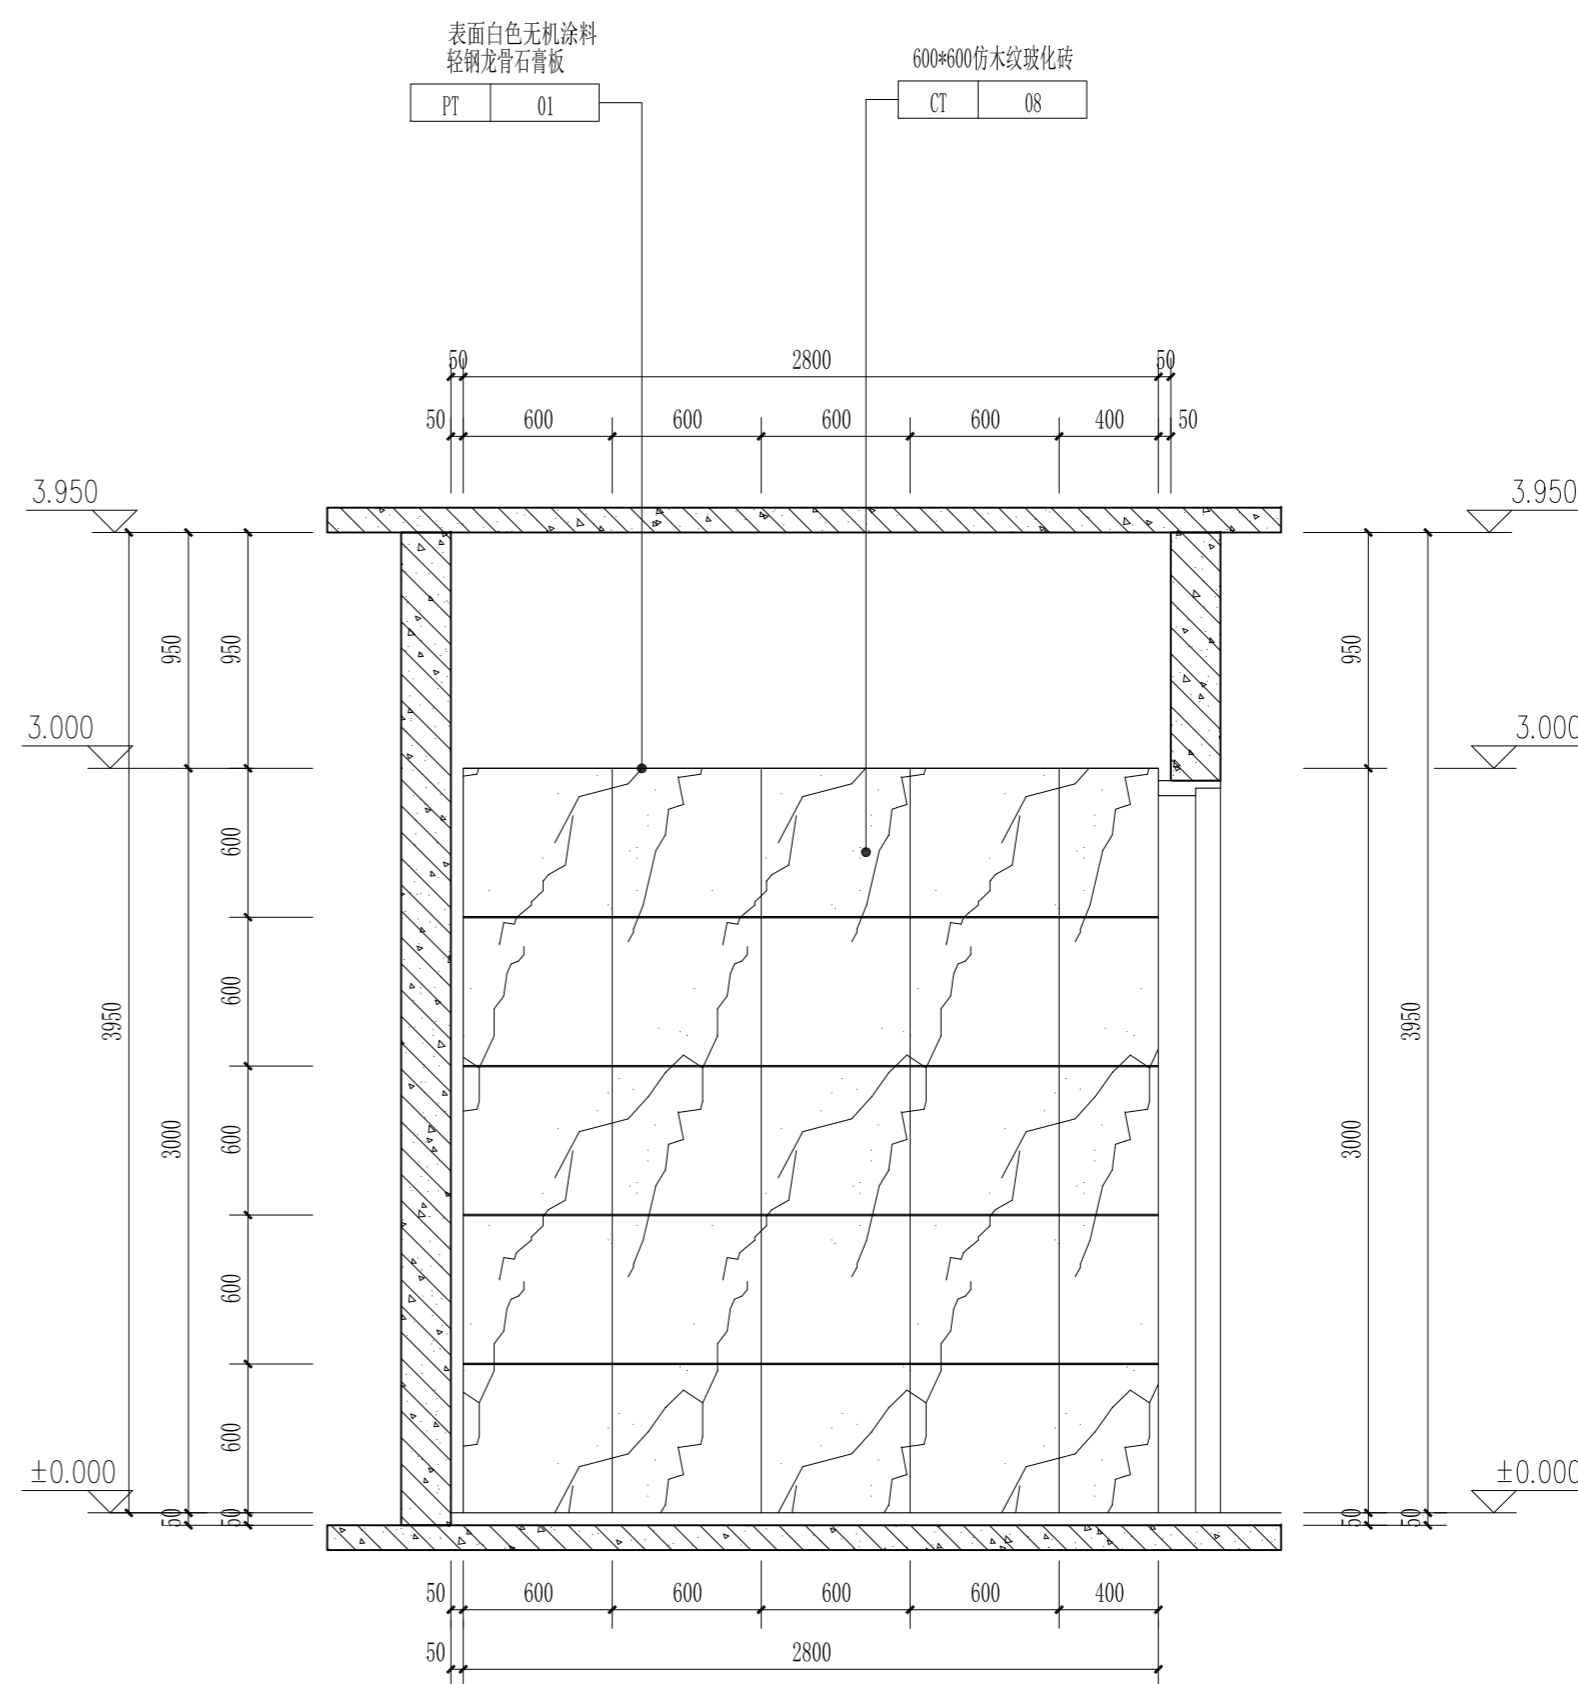

5、9#楼首层公共区8立面图 1:30

其他
OTHER

装饰
DECORATED


电气
ELEC.

建筑
ARCHT.

会签
COORDINATION

本图纸的著作权及其他相关权益属中建科技集团有限公司(CSCEC)所有,图中所含的专指权益予保留。
未经本公司书面许可,不得复制或在本图或任何第三方(本公司与客户另有约定的,从其约定)。
It is only to be used for the project and site specifically identified herein and is not to be used on any other project.

其他
OTHER

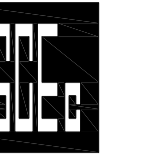


中建科技集团有限公司

CHINA CONSTRUCTION SCIENCE & TECHNOLOGY GROUP CO.,LTD.

国家建筑工程甲级设计资质 A111118964

NATION FIRST-CLASS DESIGN LICENSE NO.A111118964

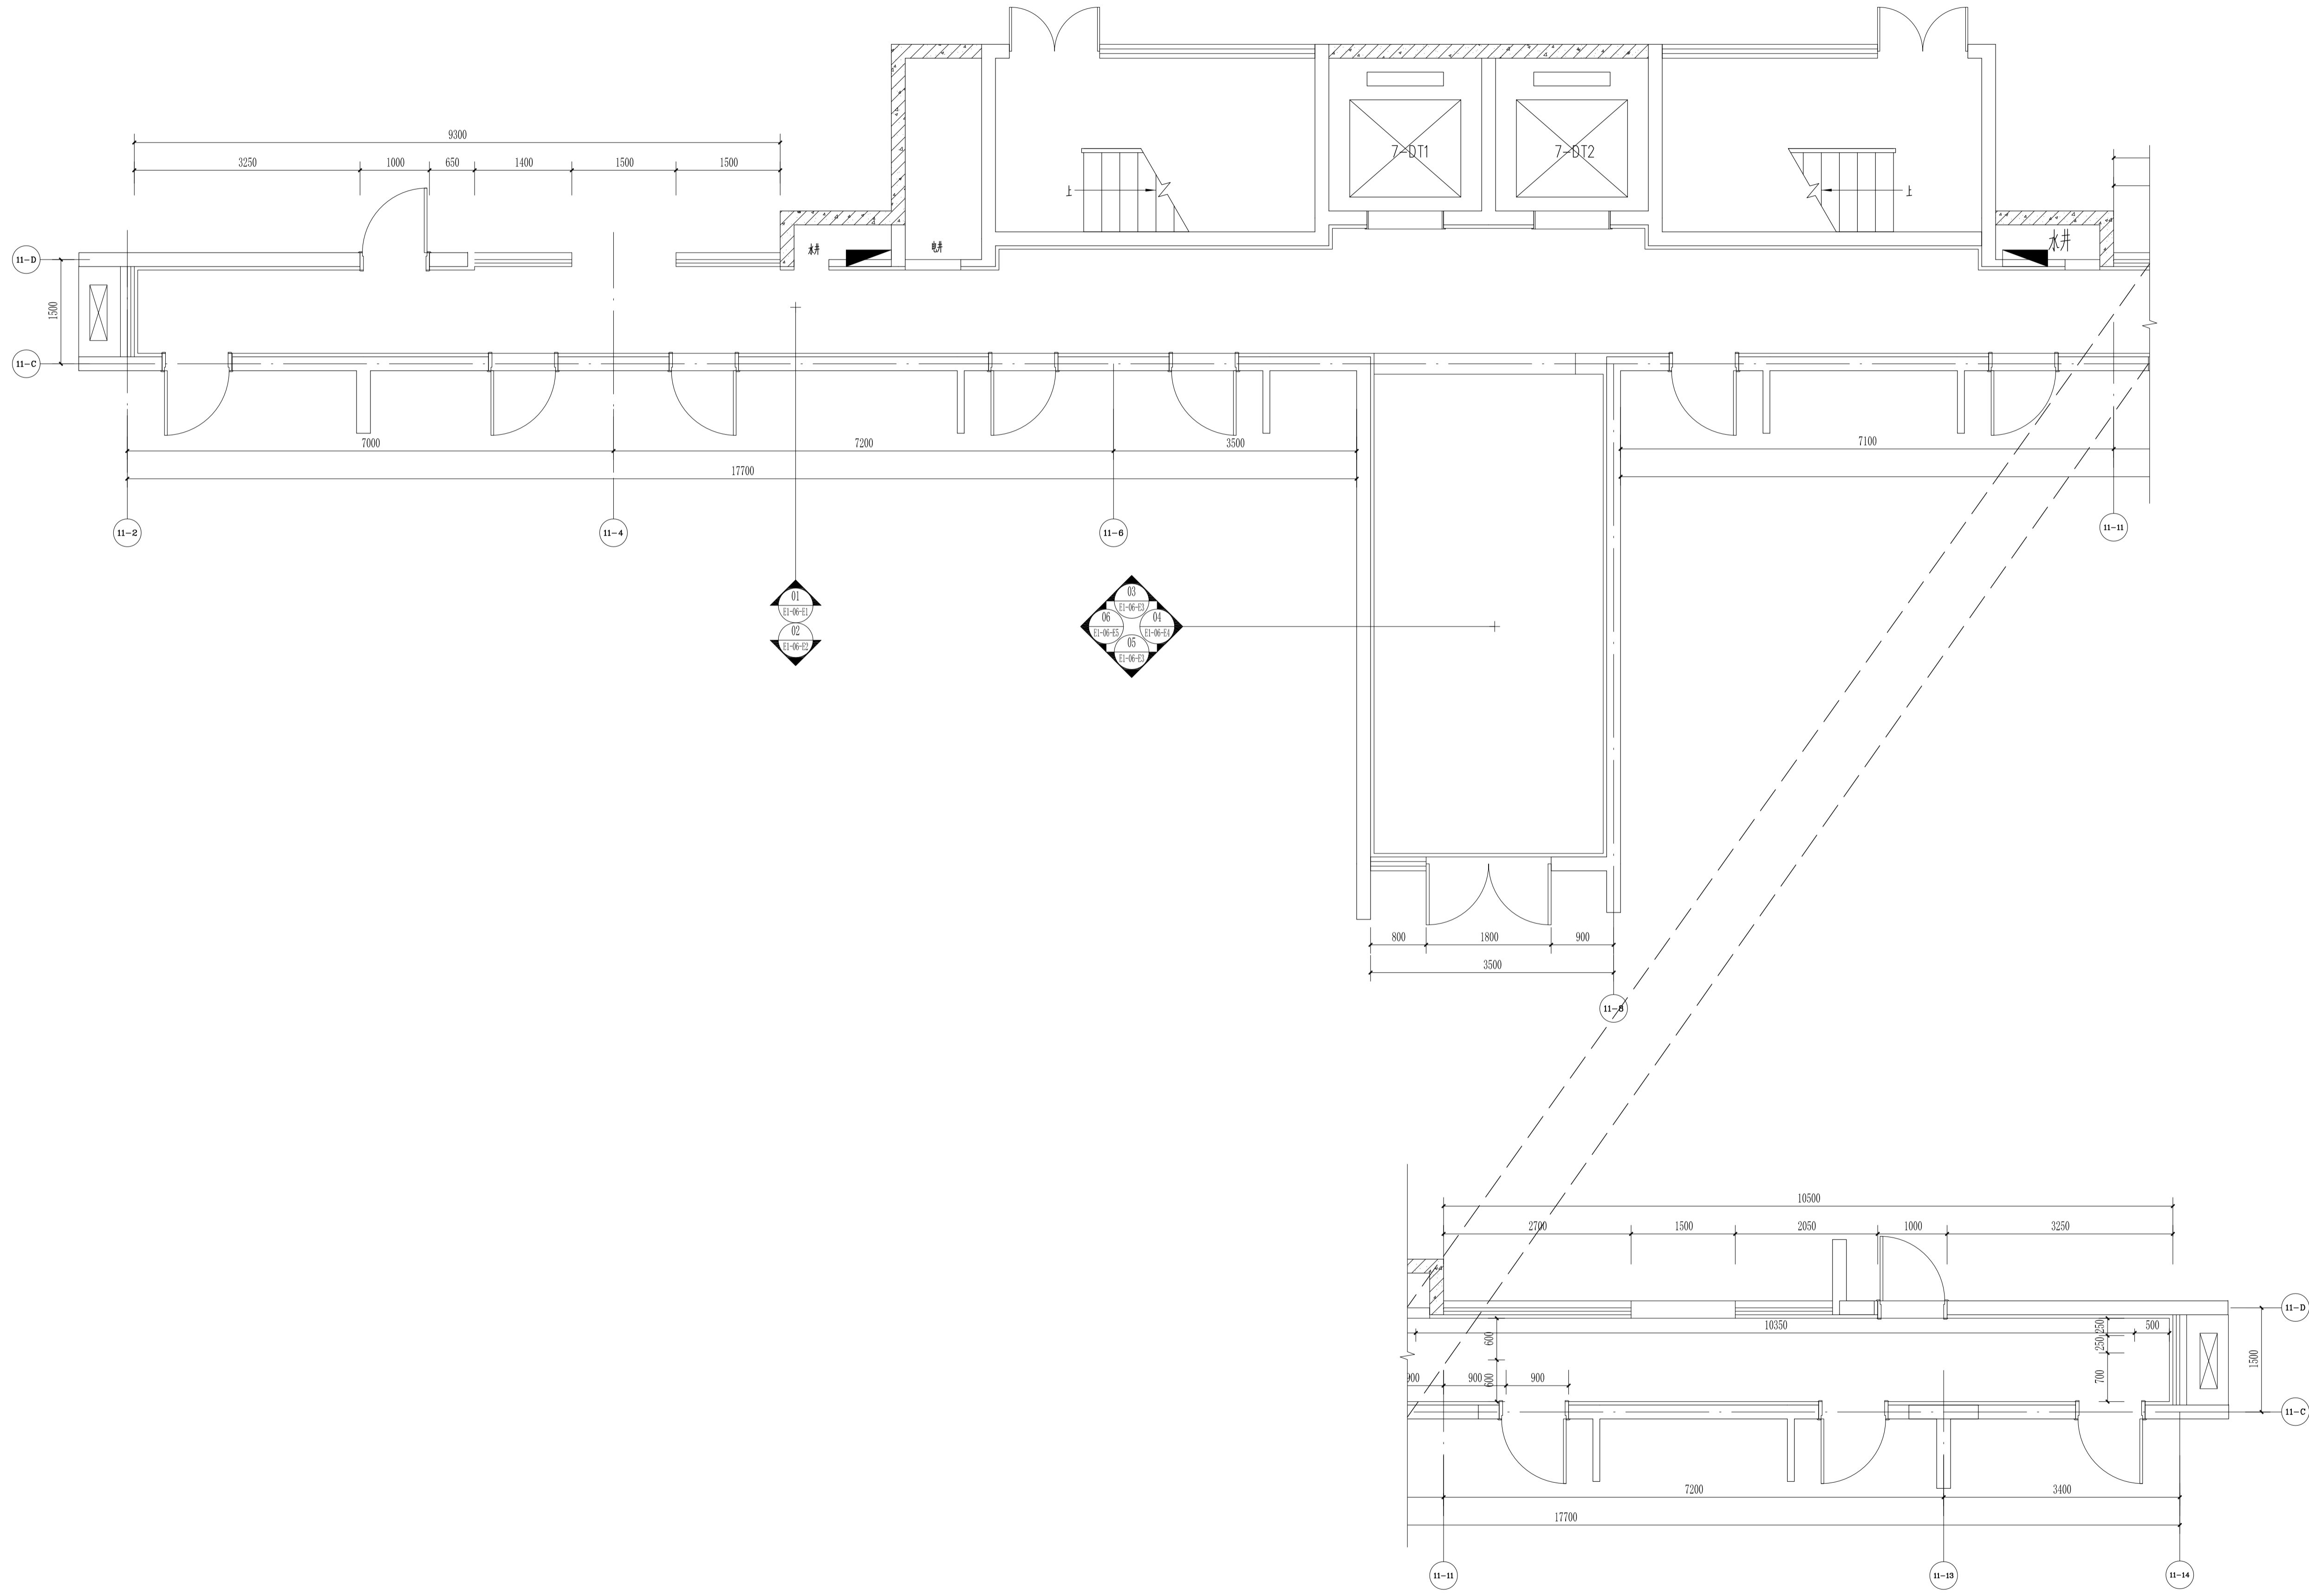

7、11#楼首层公共区平面布置图 1:50

平面示意
KEY PLAN

注册师章
STAMP OF REGISTERED

公司资质章
STAMP OF ARCHITECTURAL DESIGN

审 定 APPROVED BY	李明	
审 核 EXAMINED BY	谢军	
项目负责 CAPTAIN	樊则森	
专业负责 CHIEF ENGR.	陈勇峰	
校 对 CHECKED BY		
设 计 DESIGNED BY	吴佩贤	
制 图 DRAWN BY	吴佩贤	
	印刷体 PRINT	签 署 SIGNATURE

建设单位
CLIENT
珠海大横琴城市新中心
发展有限公司

建设地点
SITE
珠海市保税区生活北片区

工程名称
PROJECT
城市新中心保障房工程
(一期)

子项名称
SUBPROJECT-UNIT
精装修施工图

图 名
TITLE
7、11#楼首层公共区平面布置图

图 号
DRAWING No.
PI-06-P1


版 次
EDITION No.
1-02

日 期
DATE
2019.12.06


图 别
DRAWING TYPE
装 施
比 例
SCALE
1:50

本图纸著作权及其其他相关权益归中建科技集团有限公司 (CSCEC) 所有, 图中所标各情均有拉立子保留。
 本图及公司所有, 不得复制或传播, 未经许可, 不得复制或传播, 否则将追究法律责任。
 This drawing is the property of CSCEC and is not to be reproduced or copied in whole or in part.
 It is only to be used for the project and site specifically identified herein and is not to be used on any other project.

其他 OTHER	
装饰 DECORATED 景观 LANDSCAP BIM BM	
电 气 ELEC. 暖 通 HVAC 图 纸 GENERAL LAYOUT	
建 筑 ARCHI. 结 构 STRUCT. 给 排 水 PLUMBING	
会 签 COORDINATION	

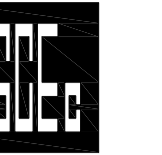

中建科技集团有限公司
CHINA CONSTRUCTION SCIENCE
& TECHNOLOGY GROUP CO.,LTD.
国家建筑工程甲级设计资质 A111118964
NATION FIRST-CLASS DESIGN LICENSE NO.A111118964

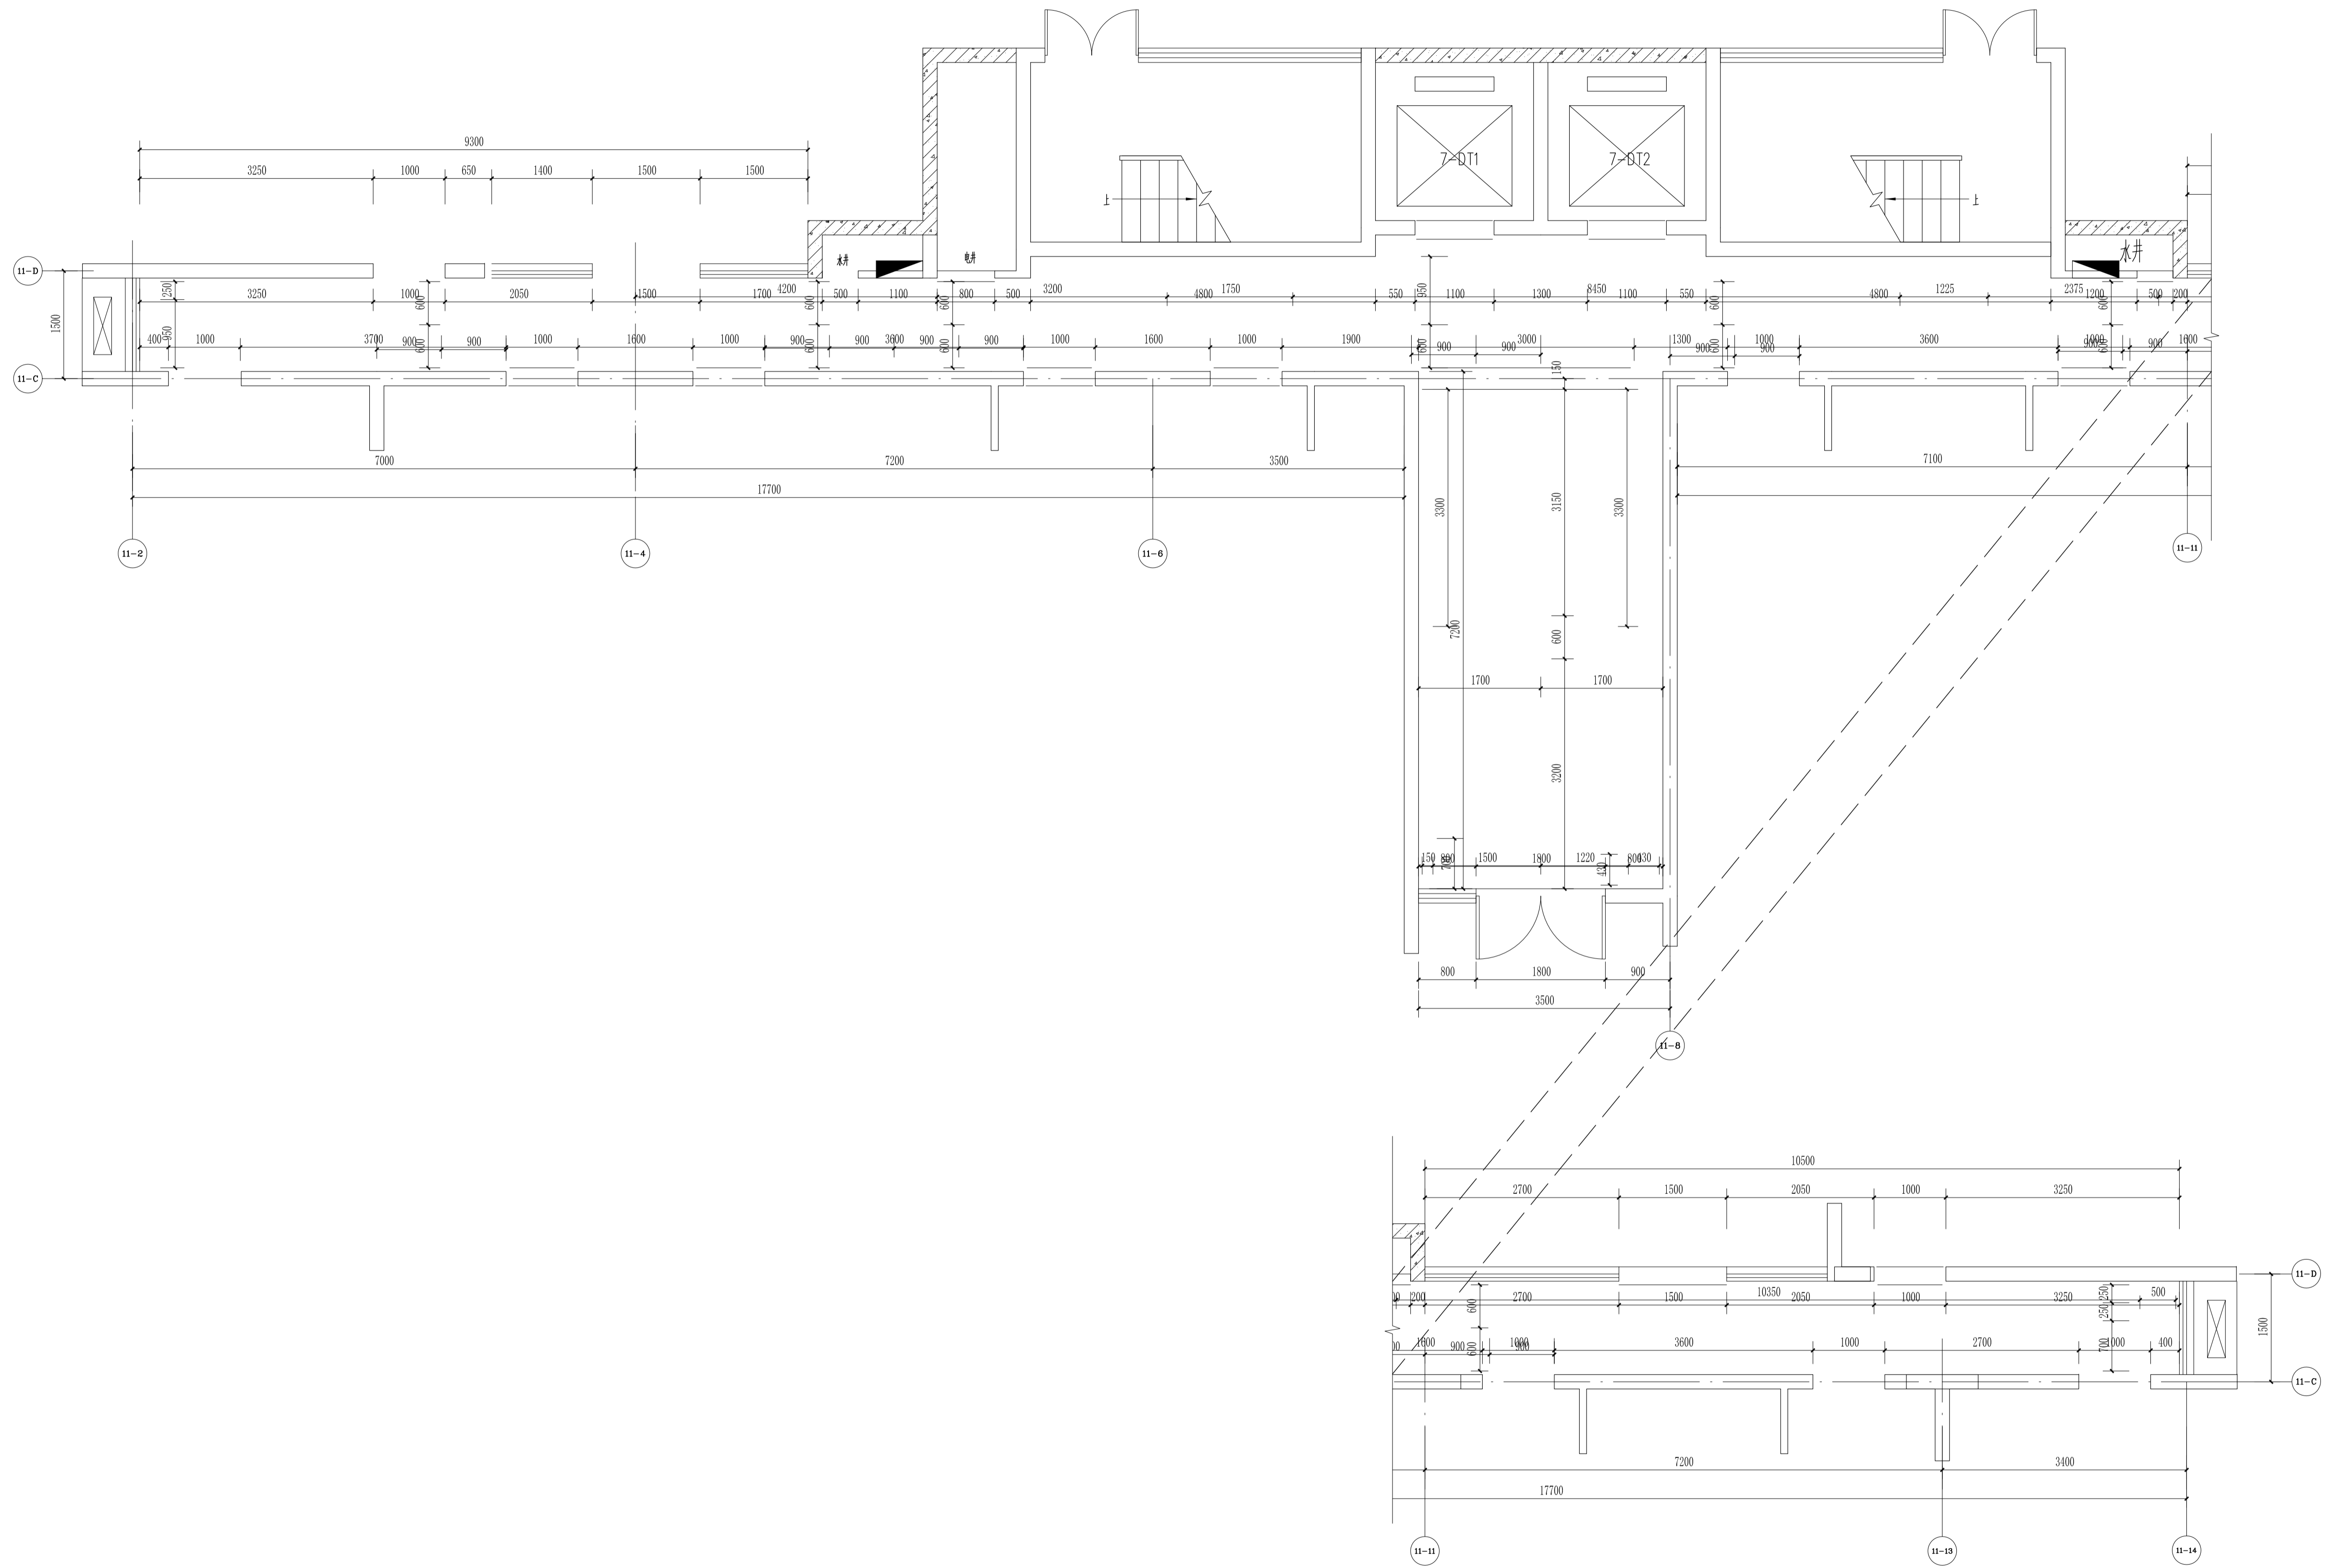

7、11#楼首层公共区隔墙定位图 1:50

平面示意
KEY PLAN

注册师章
STAMP OF REGISTERED

公司资质章
STAMP OF ARCHITECTURAL DESIGN

审 定 APPROVED BY	李明	
审 核 EXAMINED BY	谢军	
项目负责 CAPTAIN	樊则森	
专业负责 CHIEF ENGR.	陈勇峰	
校 对 CHECKED BY	吴佩贤	
设 计 DESIGNED BY	吴佩贤	
制 图 DRAWN BY	吴佩贤	
	印刷体 PRINT	签 署 SIGNATURE

建设单位 CLIENT	珠海大横琴城市新中心 发展有限公司
建设地点 SITE	珠海市保税区生活北片区
工程名称 PROJECT	城市新中心保障房工程 (一期)
子项名称 SUBPROJECT-UNIT	精装修施工图
图 名 TITLE	7、11#楼首层公共区隔墙定位图
图 号 DRAWING No.	P1-06-P2
版 次 EDITION No.	1-02
日 期 DATE	2019.12.06
图 别 DRAWING TYPE	装 施 SCALE 1:50

本图纸著作权及其他相关权益归中建科技集团有限公司 (CSCEC) 所有, 图中所包含的所有信息均受法律保护。
This drawing is the property of CSCEC and is not to be reproduced or copied in whole or in part.
It is only to be used for the project and site specifically identified herein and is not to be used on any other project.

其他
OTHER

装饰
DECORATED
景观
LANDSCAP
BIM
BM

暖通
HVAC
电气
ELEC

结构
STRUCT
给排水
PLUMBING

会 签
COORDINATION




中建科技集团有限公司

CHINA CONSTRUCTION SCIENCE & TECHNOLOGY GROUP CO.,LTD.

国家建筑工程甲级设计资质 A111118964

NATION FIRST-CLASS DESIGN LICENSE NO.A111118964

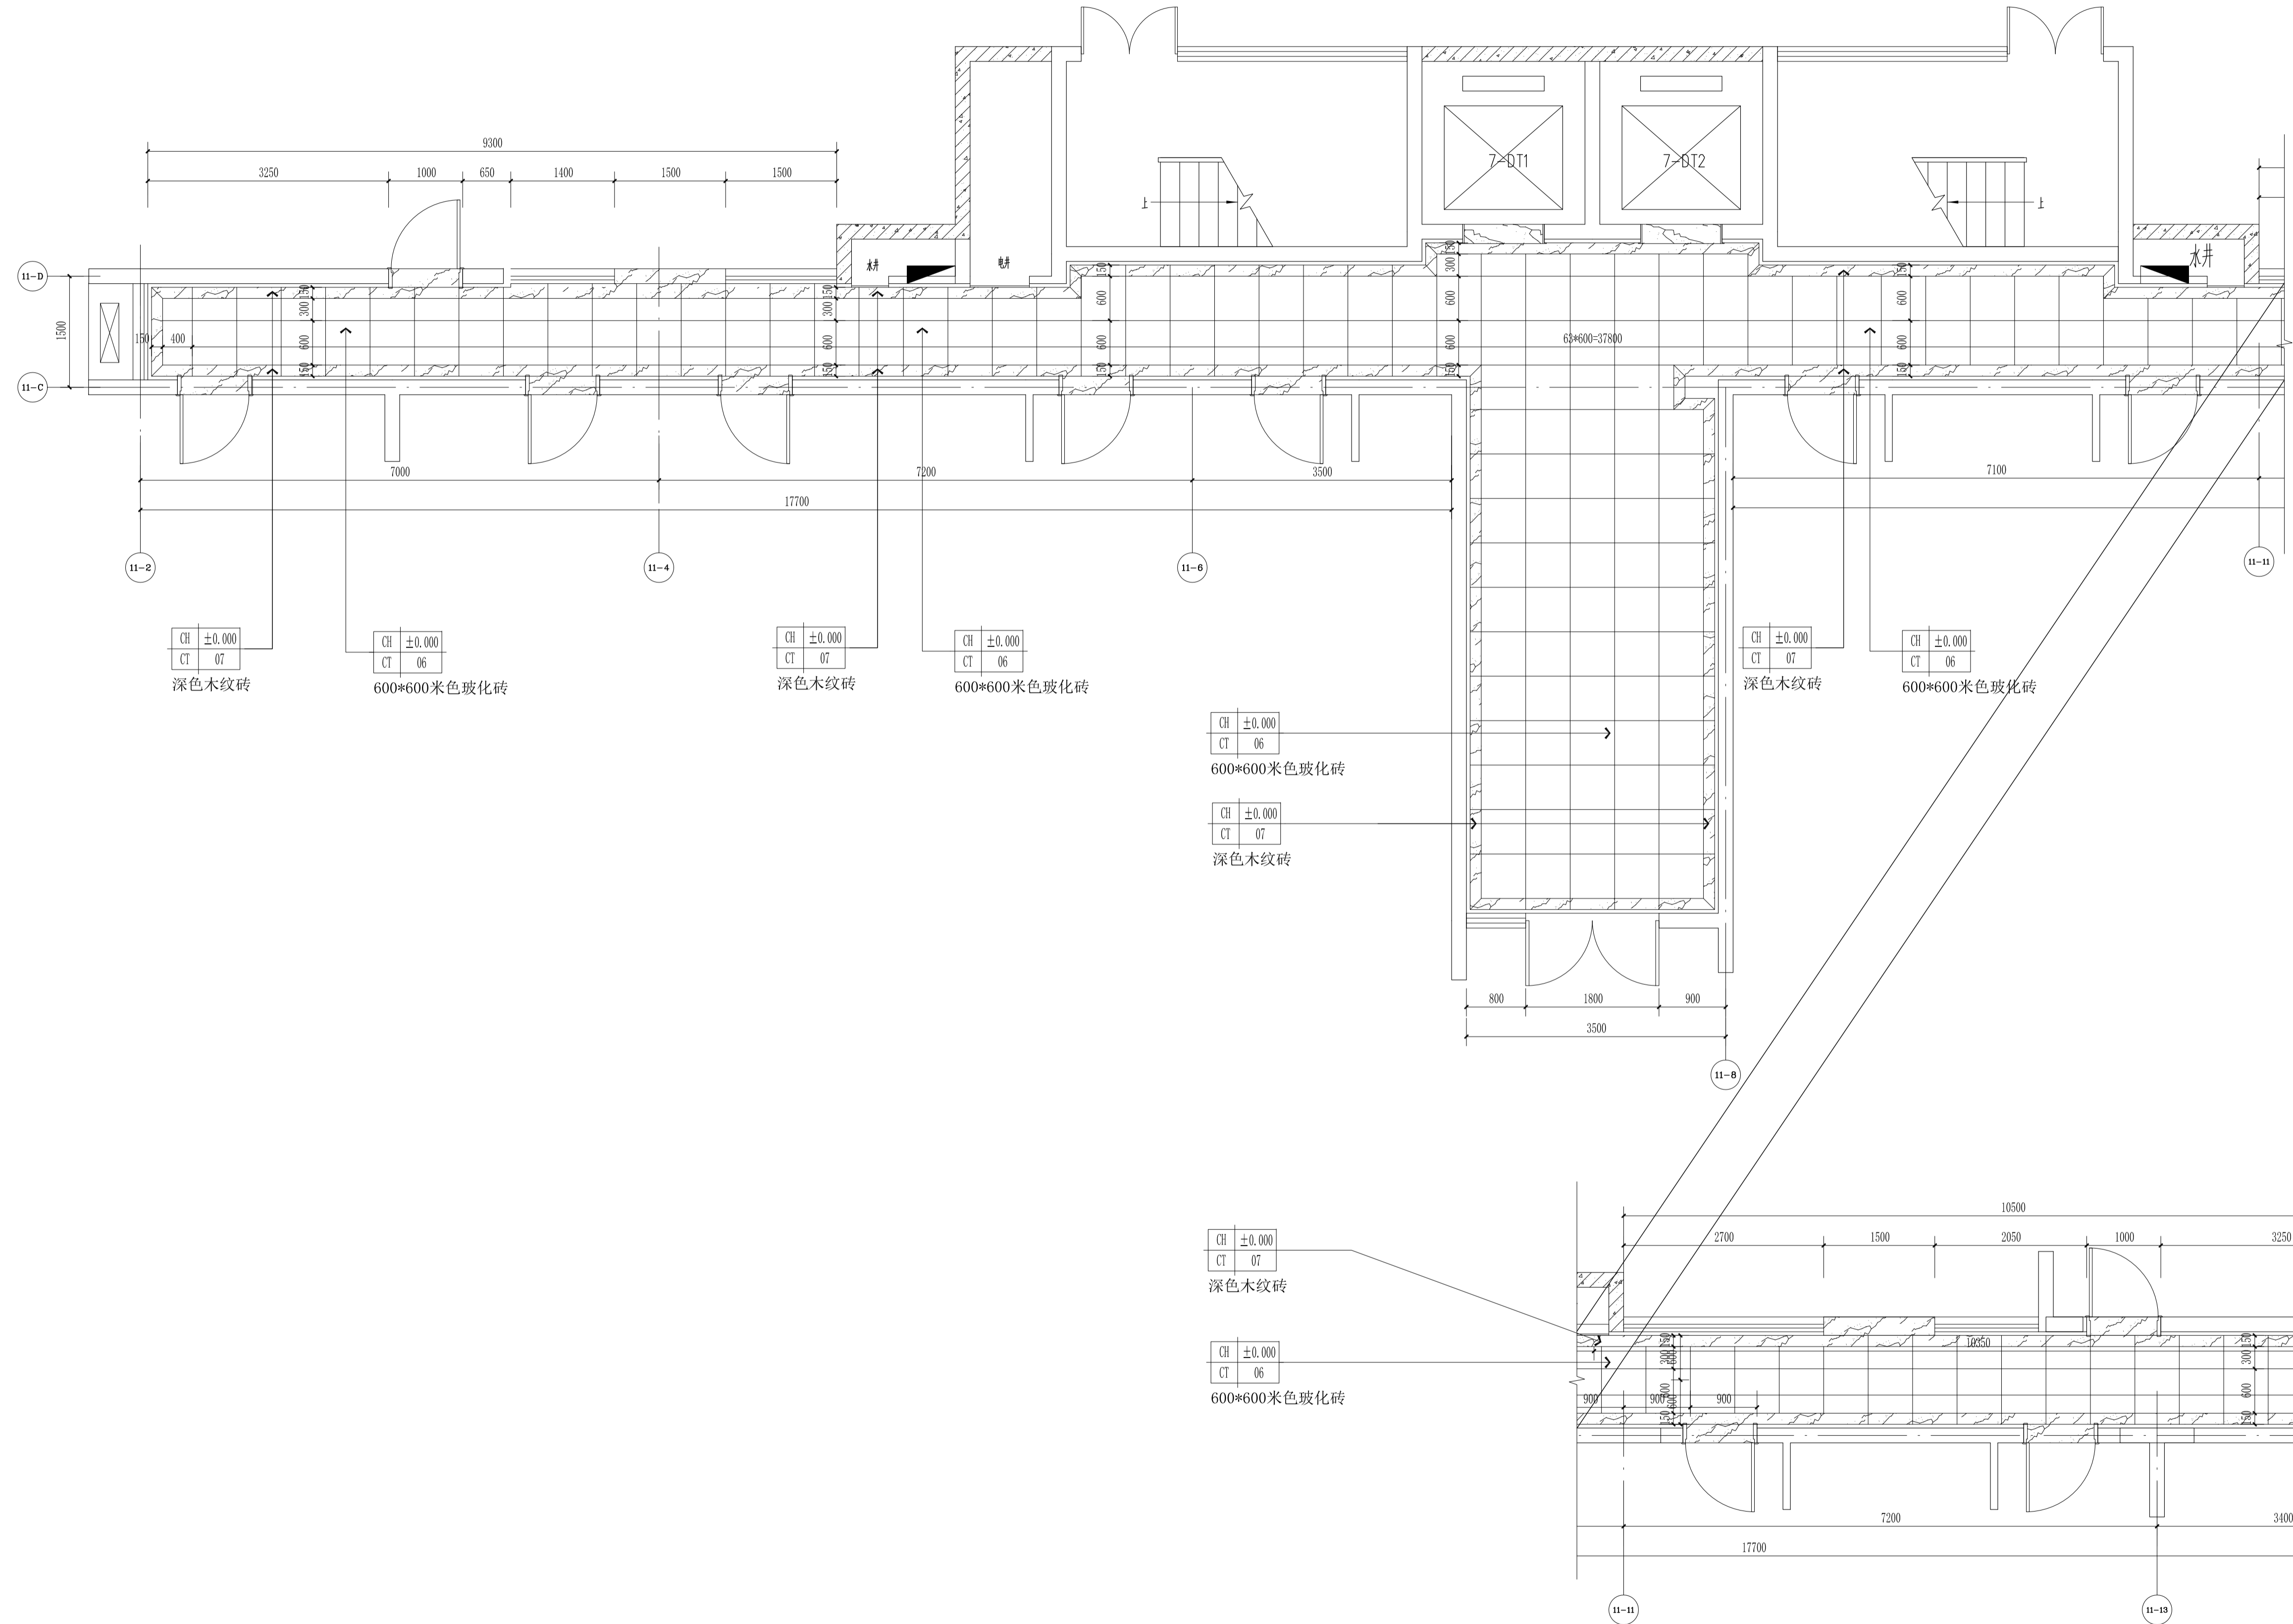

7、11#楼首层公共区地面铺装图 1:50

平面示意

KEY PLAN

注册师章

STAMP OF REGISTERED

公司资质章

STAMP OF ARCHITECTURAL DESIGN

审 定	李明	
审 核	谢军	
项目负责	樊则森	
专业负责	陈勇峰	
校 对	吴佩贤	
设 计	吴佩贤	
制 图	吴佩贤	
	印刷体	签署
	PRINT	SIGNATURE

建设单位 珠海大横琴城市新中心发展有限公司

建设地点 珠海市保税区生活北片区

工程名称 城市新中心保障房工程(一期)

子项名称 精装修施工图

图 名 7、11#楼首层公共区地面铺装图

图 号 P1-06-P3

版 次 1-02 日期 2019.12.06

图 别 装施 比例 1:50

本图纸著作权及其其他相关权益均归中建科技集团有限公司(CSCEC)所有,图中所有专有信息均受法律保护。本图纸为项目专用图,不得复制或用于其他项目。如有侵权,本公司保留追究法律责任的权利。从速申明。 This drawing is the property of CSCEC and is not to be reproduced or copied in whole or in part. It is only to be used for the project and site specifically identified herein and is not to be used on any other project.


其他 OTHER

装饰 DECORATED LANDSCAP BIM

电气 ELEC. 暖通 HVAC 给排水 PLUMBING

建筑 ARCHIT. 结构 STRUCT. 装饰 DECORATED


会 签 COORDINATION

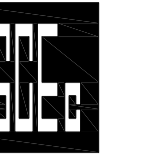

中建科技集团有限公司

CHINA CONSTRUCTION SCIENCE & TECHNOLOGY GROUP CO.,LTD.

国家建筑工程甲级设计资质 A111118964
NATION FIRST-CLASS DESIGN LICENSE NO.A11118964

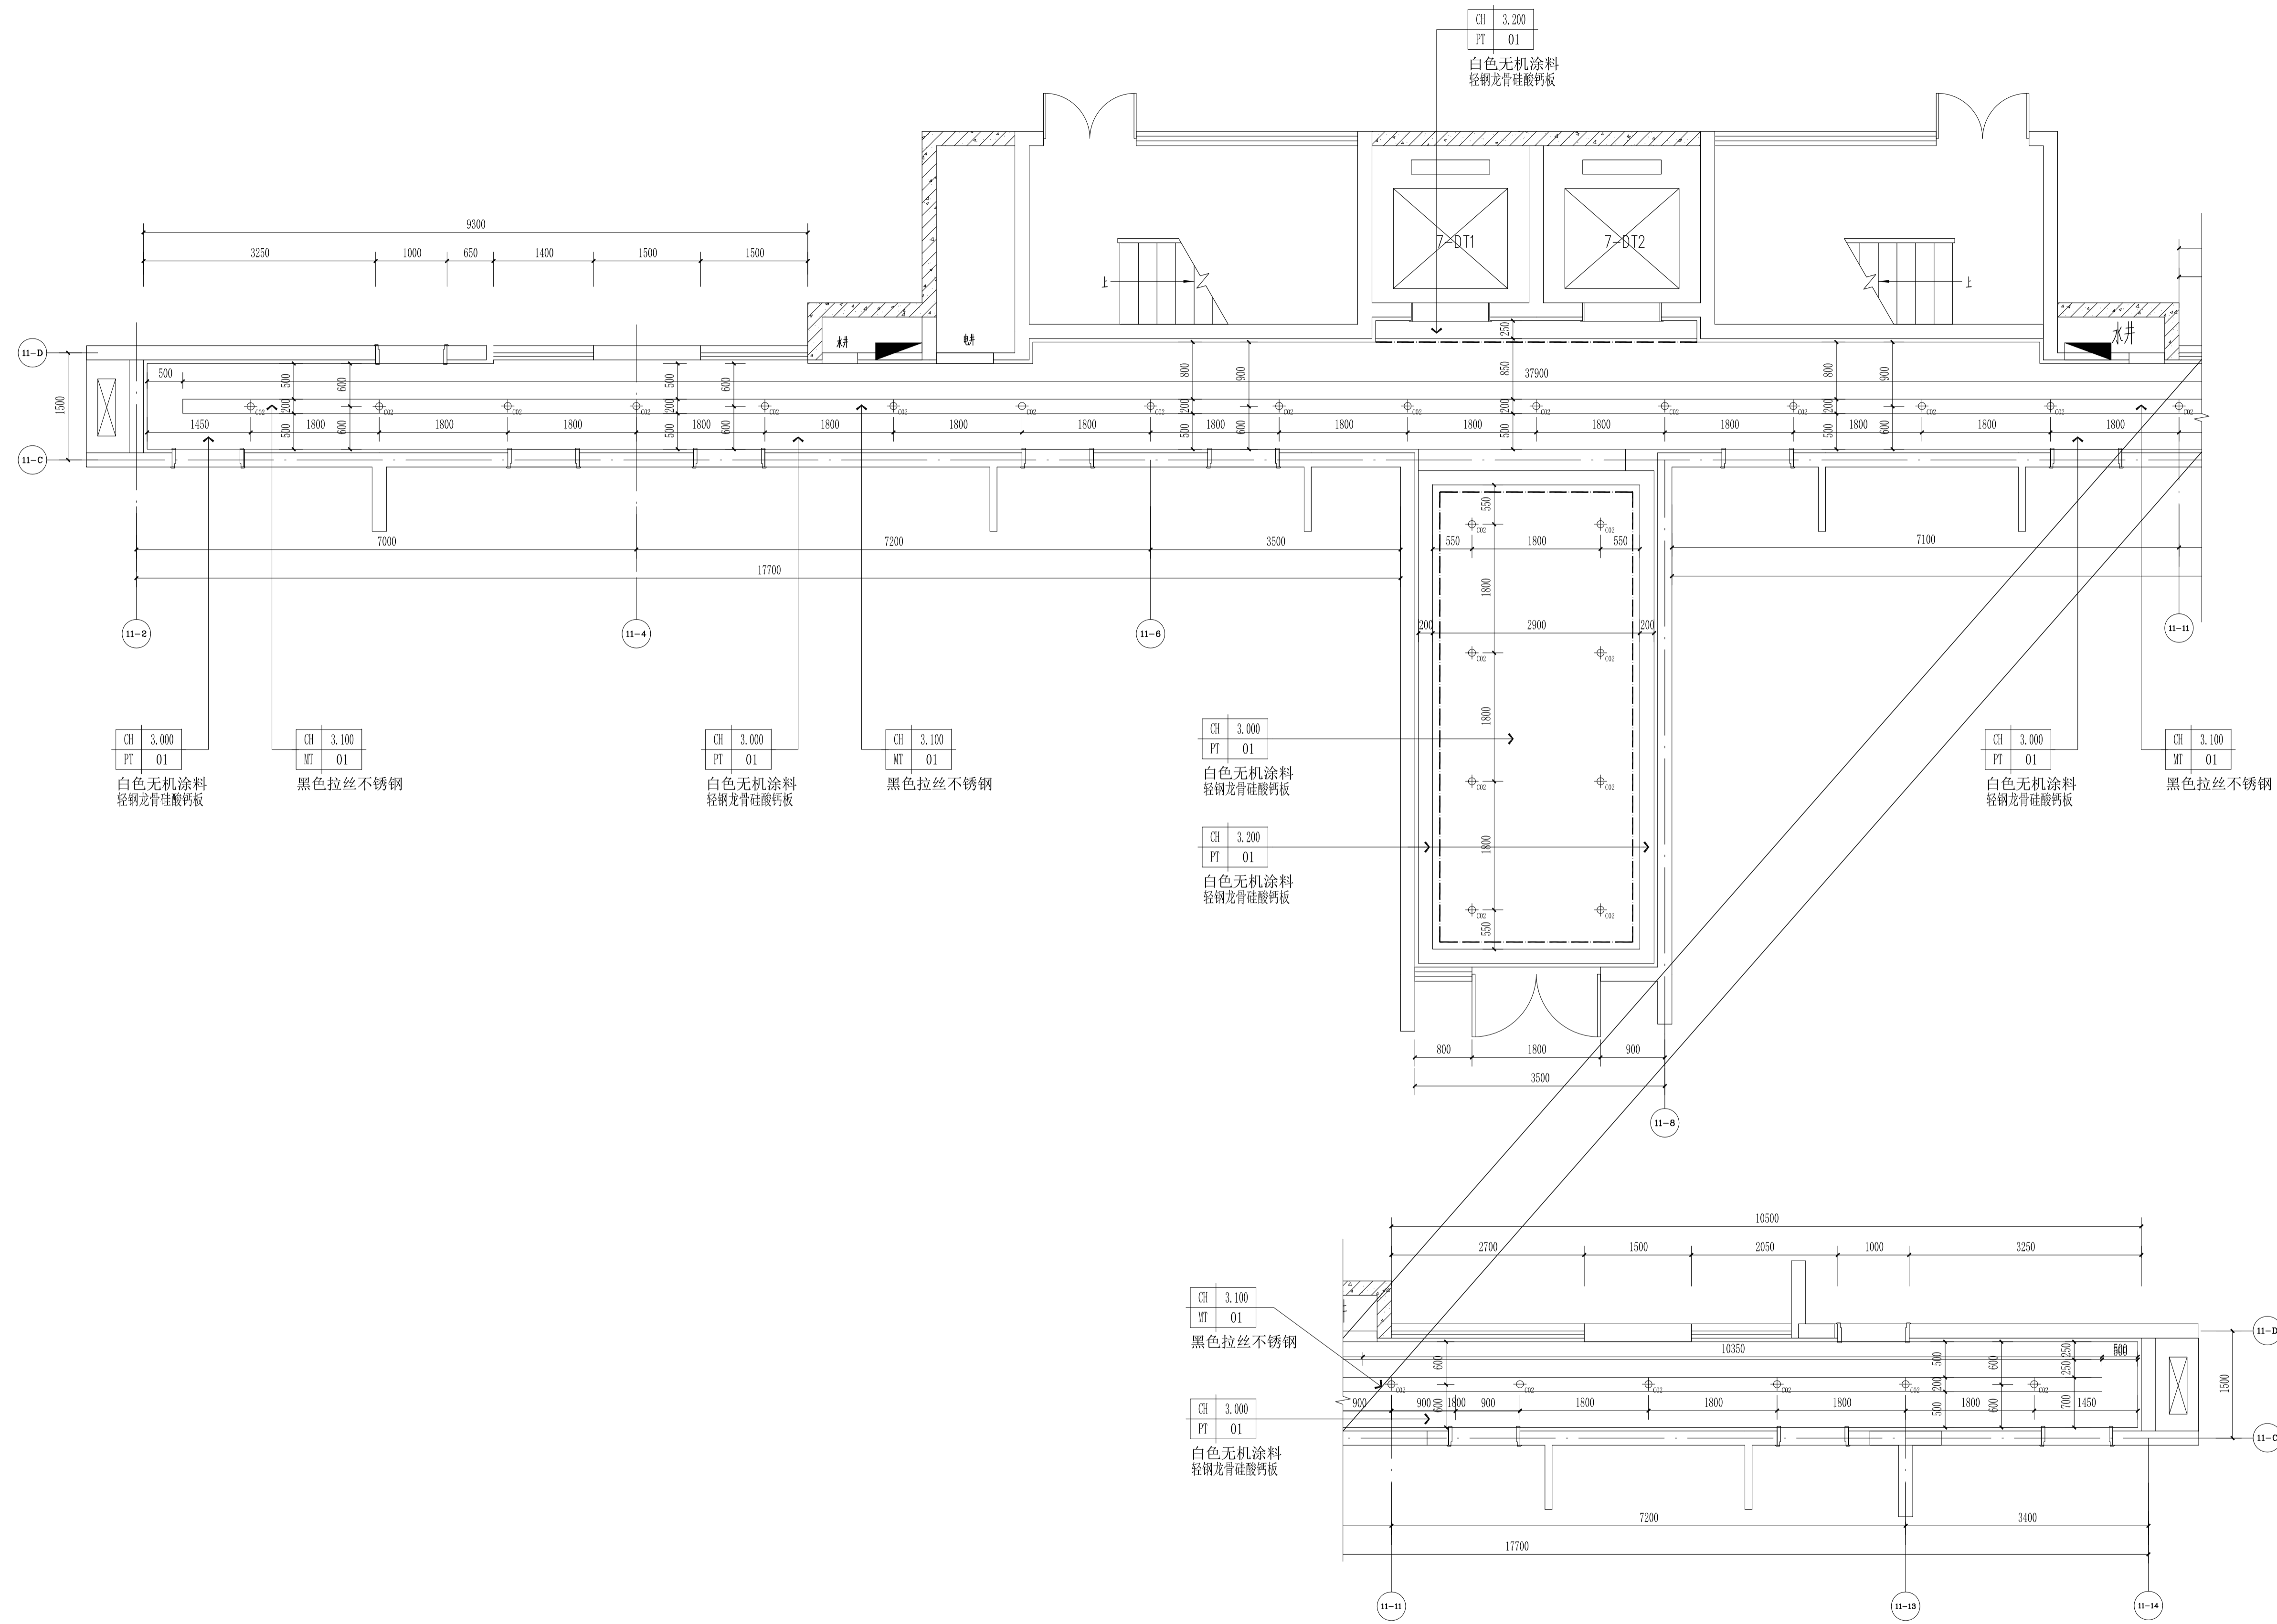

平面示意
KEY PLAN

注册师章
STAMP OF REGISTERED

公司资质章
STAMP OF ARCHITECTURAL DESIGN

审 定 APPROVED BY	李明	
审 核 EXAMINED BY	谢军	
项目负责 CAPTAIN	樊则森	
专业负责 CHIEF ENGR.	陈勇峰	
校 对 CHECKED BY	吴佩贤	
设 计 DESIGNED BY	吴佩贤	
制 图 DRAWN BY	吴佩贤	
	印刷体 PRINT	签 署 SIGNATURE

建设单位
CLIENT 珠海大横琴城市新中心
发展有限公司

建设地点
SITE 珠海市保税区生活北片区

工程名称
PROJECT 城市新中心保障房工程
(一期)

子项名称
SUBPROJECT-UNIT 精装修施工图

图 名
TITLE 7、11#楼首层公共区天花造型图

图 号
DRAWING No. P1-06-P4


版 次
EDITION No. 1-02

日 期
DATE 2019.12.06



图 别
DRAWING TYPE 装饰
比 例
SCALE 1:50

7、11#楼首层公共区天花造型图 1:50

本图纸著作权及其他相关权益归中建科技集团有限公司 (CSCEC) 所有, 图中所含专有技术或知识产权, 未经本公司书面许可, 不得复制或传播。本图纸为项目设计文件, 其内容仅供参考, 不作为其他项目的依据。如有需要, 请向本公司洽询。
This drawing is the property of CSCEC and is not to be reproduced or copied in whole or in part. It is only to be used for the project and site specifically identified herein and is not to be used on any other project.

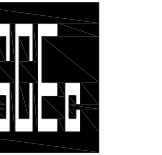

中建科技集团有限公司
CHINA CONSTRUCTION SCIENCE
& TECHNOLOGY GROUP CO.,LTD.
国家建筑工程甲级设计资质 A111118964
NATION FIRST-CLASS DESIGN LICENSE NO.A111118964

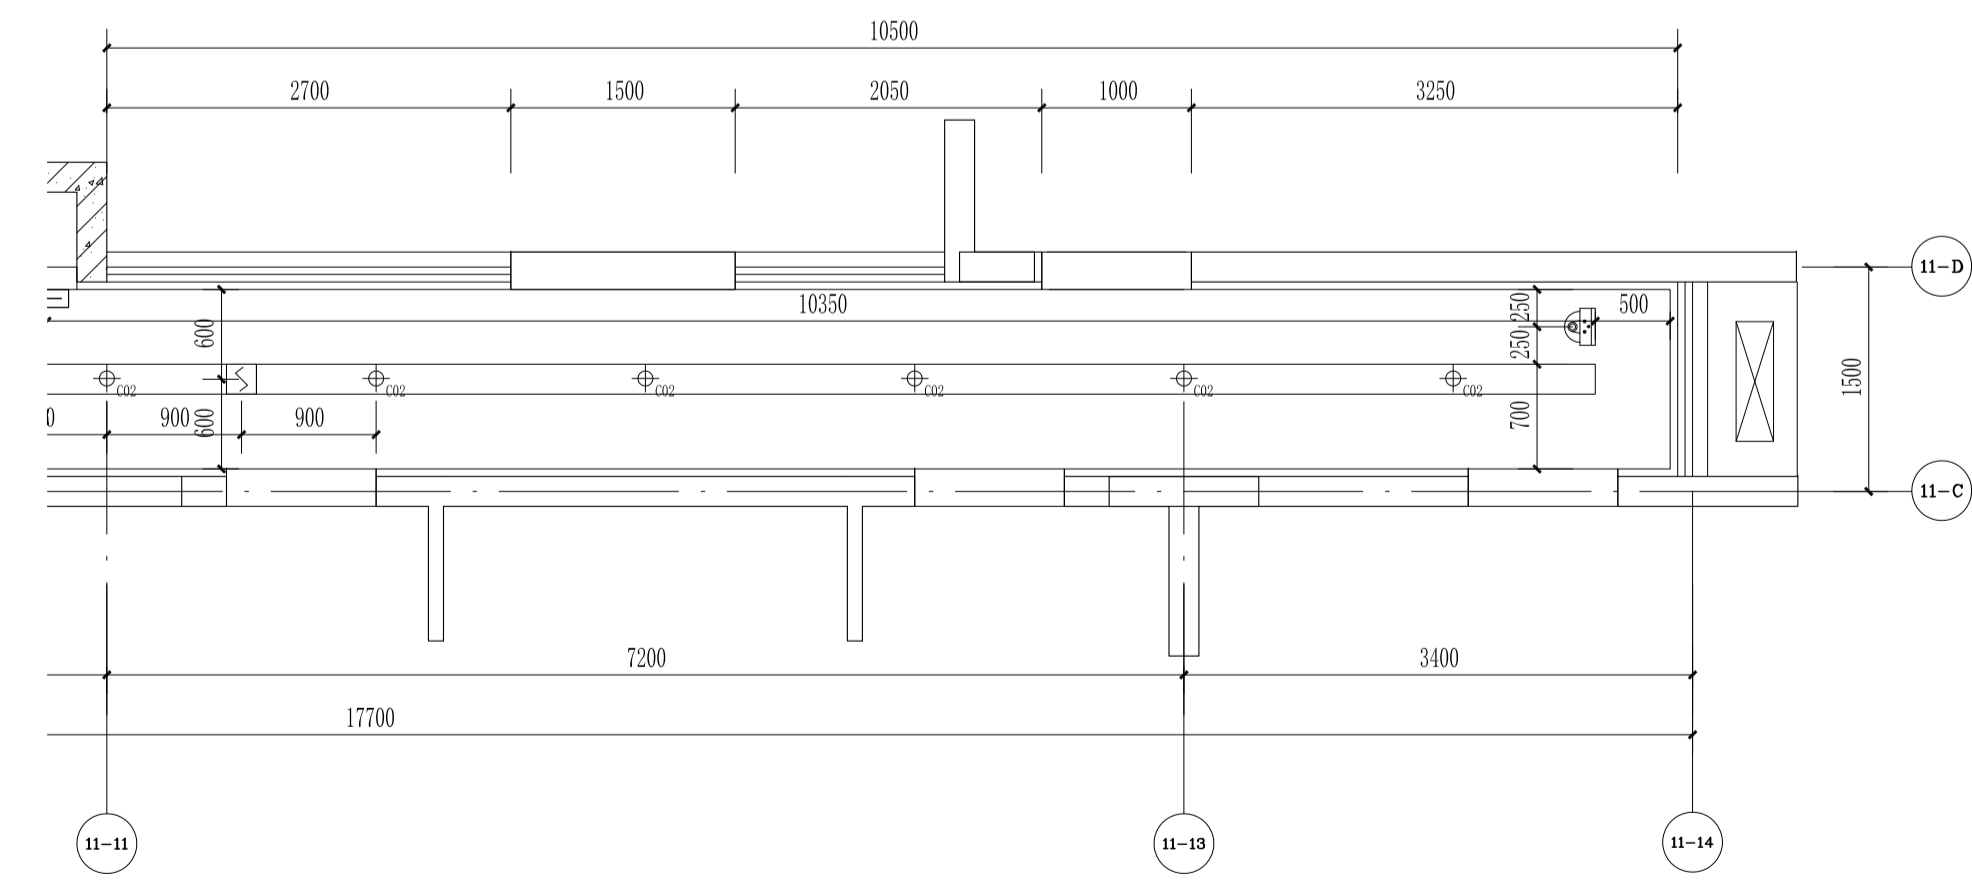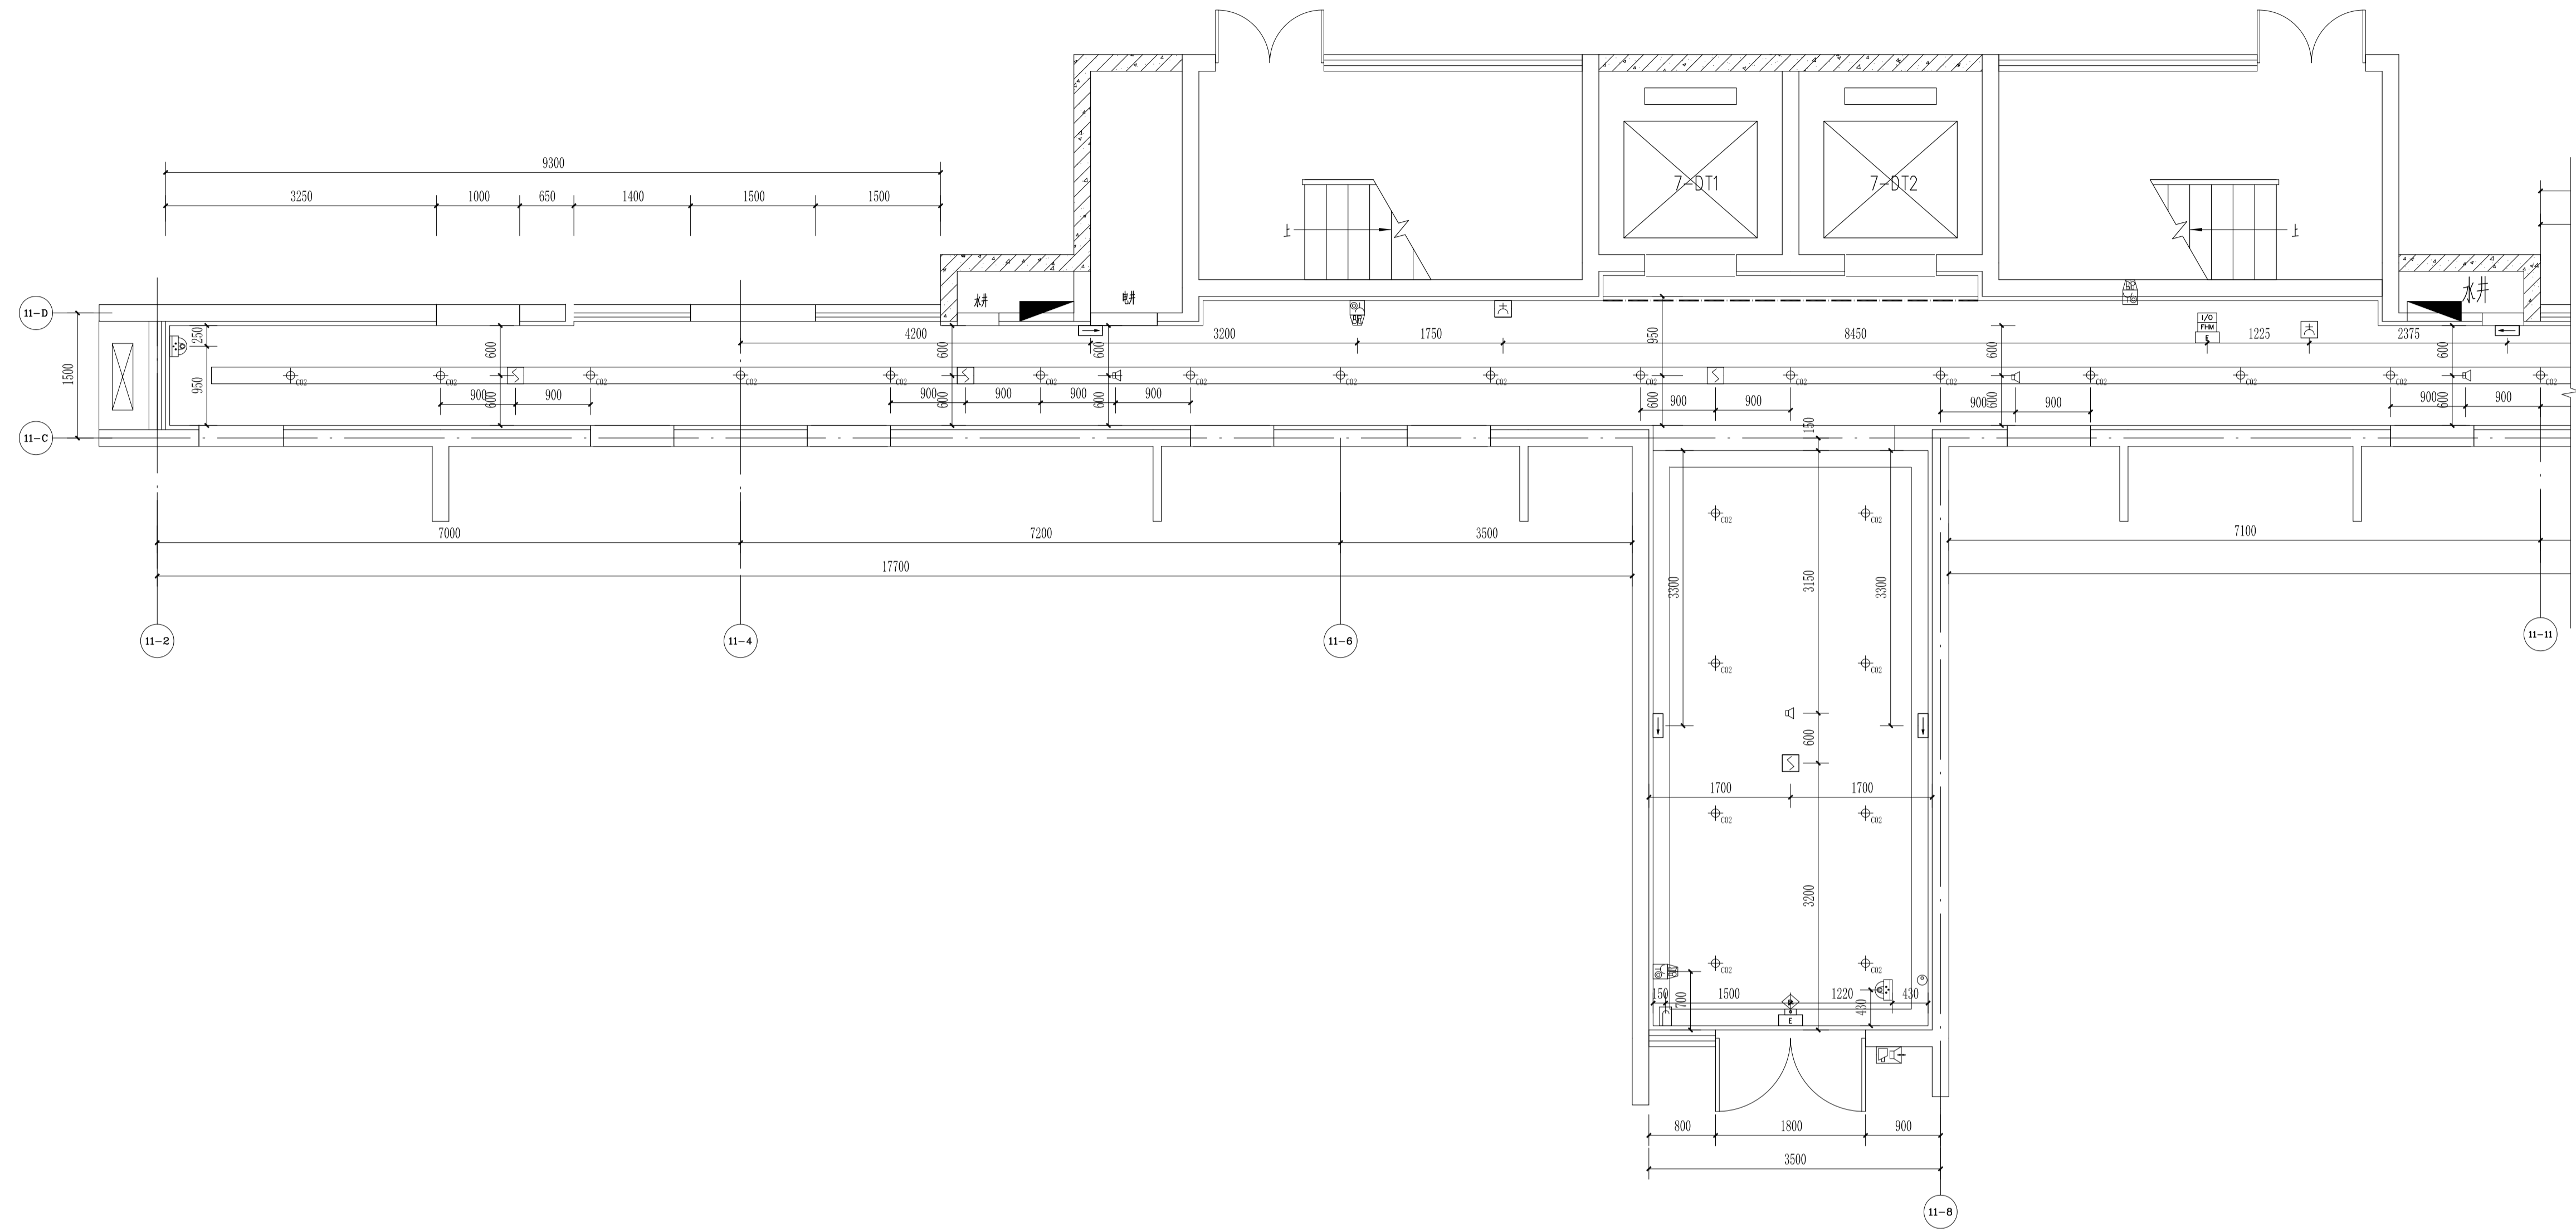

7、11#楼首层公共区机电点位图 1:50

平面示意
KEY PLAN

注册师章
STAMP OF REGISTERED

公司资质章
STAMP OF ARCHITECTURAL DESIGN

审 定 APPROVED BY	李明	
审 核 EXAMINED BY	谢军	
项目负责 CAPTAIN	樊则森	
专业负责 CHIEF ENGR.	陈勇峰	
校 对 CHECKED BY		
设 计 DESIGNED BY	吴佩贤	
制 图 DRAWN BY	吴佩贤	
	印刷体 PRINT	签 署 SIGNATURE

建设单位 CLIENT	珠海大横琴城市新中心 发展有限公司
建设地点 SITE	珠海市保税区生活北片区
工程名称 PROJECT	城市新中心保障房工程 (一期)
子项名称 SUBPROJECT-UNIT	精装施工图
图 名 TITLE	7、11#楼首层公共区机电点位图
图 号 DRAWING No.	P1-06-P5
版 次 EDITION No.	1-02
日 期 DATE	2019.12.06
图 别 DRAWING TYPE	装 施 SCALE 1:50

本图纸著作权及其他相关权益归中建科技集团有限公司(CSCEC)所有,图中所标内容均受法律保护。
This drawing is the property of CSCEC and is not to be reproduced or copied in whole or in part.
It is only to be used for the project and site specifically identified herein and is not to be used on any other project.

其他
OTHER

装饰
DECORATED
景观
LANDSCAP
BIM
BM

暖通
HVAC
电气
ELECTRICAL
图例
GENERAL LAYOUT

建筑
ARCHITECTURE
结构
STRUCTURE
给排水
PLUMBING

会 签
COORDINATION



中建科技集团有限公司

CHINA CONSTRUCTION SCIENCE & TECHNOLOGY GROUP CO.,LTD.

国家建筑工程甲级设计资质 A111118964
NATION FIRST-CLASS DESIGN LICENSE NO A111118964

平面示意
KEY PLAN





注册师章
STAMP OF REGISTERED

公司资质章
STAMP OF ARCHITECTURAL DESIGN

审定 APPROVED BY	李明	
审核 EXAMINED BY	谢军	
项目负责人 CAPTAIN	樊则森	
专业负责 CHIEF ENGL.	陈勇峰	
校对 CHECKED BY	吴佩贤	
设计 DESIGNED BY	吴佩贤	
制图 DRAWN BY	吴佩贤	
	印刷体 PRINT	签署 SIGNATURE

建设单位 CLIENT	珠海大横琴城市新中心 发展有限公司
建设地点 SITE	珠海市保税区生活北片区
工程名称 PROJECT	城市新中心保障房工程 (一期)
子项-单体名称 SUBPROJECT-UNIT	精装修施工图
图名 TITLE	7、11#楼首层公共区立面图1

图号 DRAWING No.	E1-06-E1
版次 EDITION No.	1-02
日期 DATE	2019.12.06
图别 DRAWING TYPE	装施 SCALE 1:30

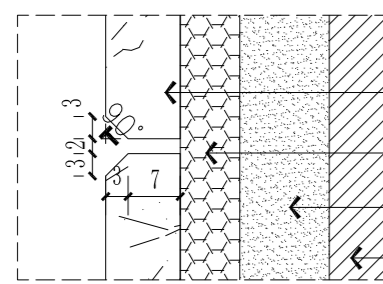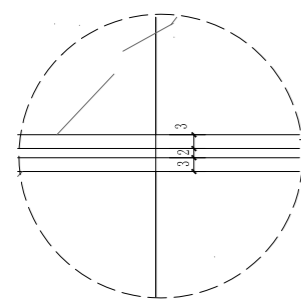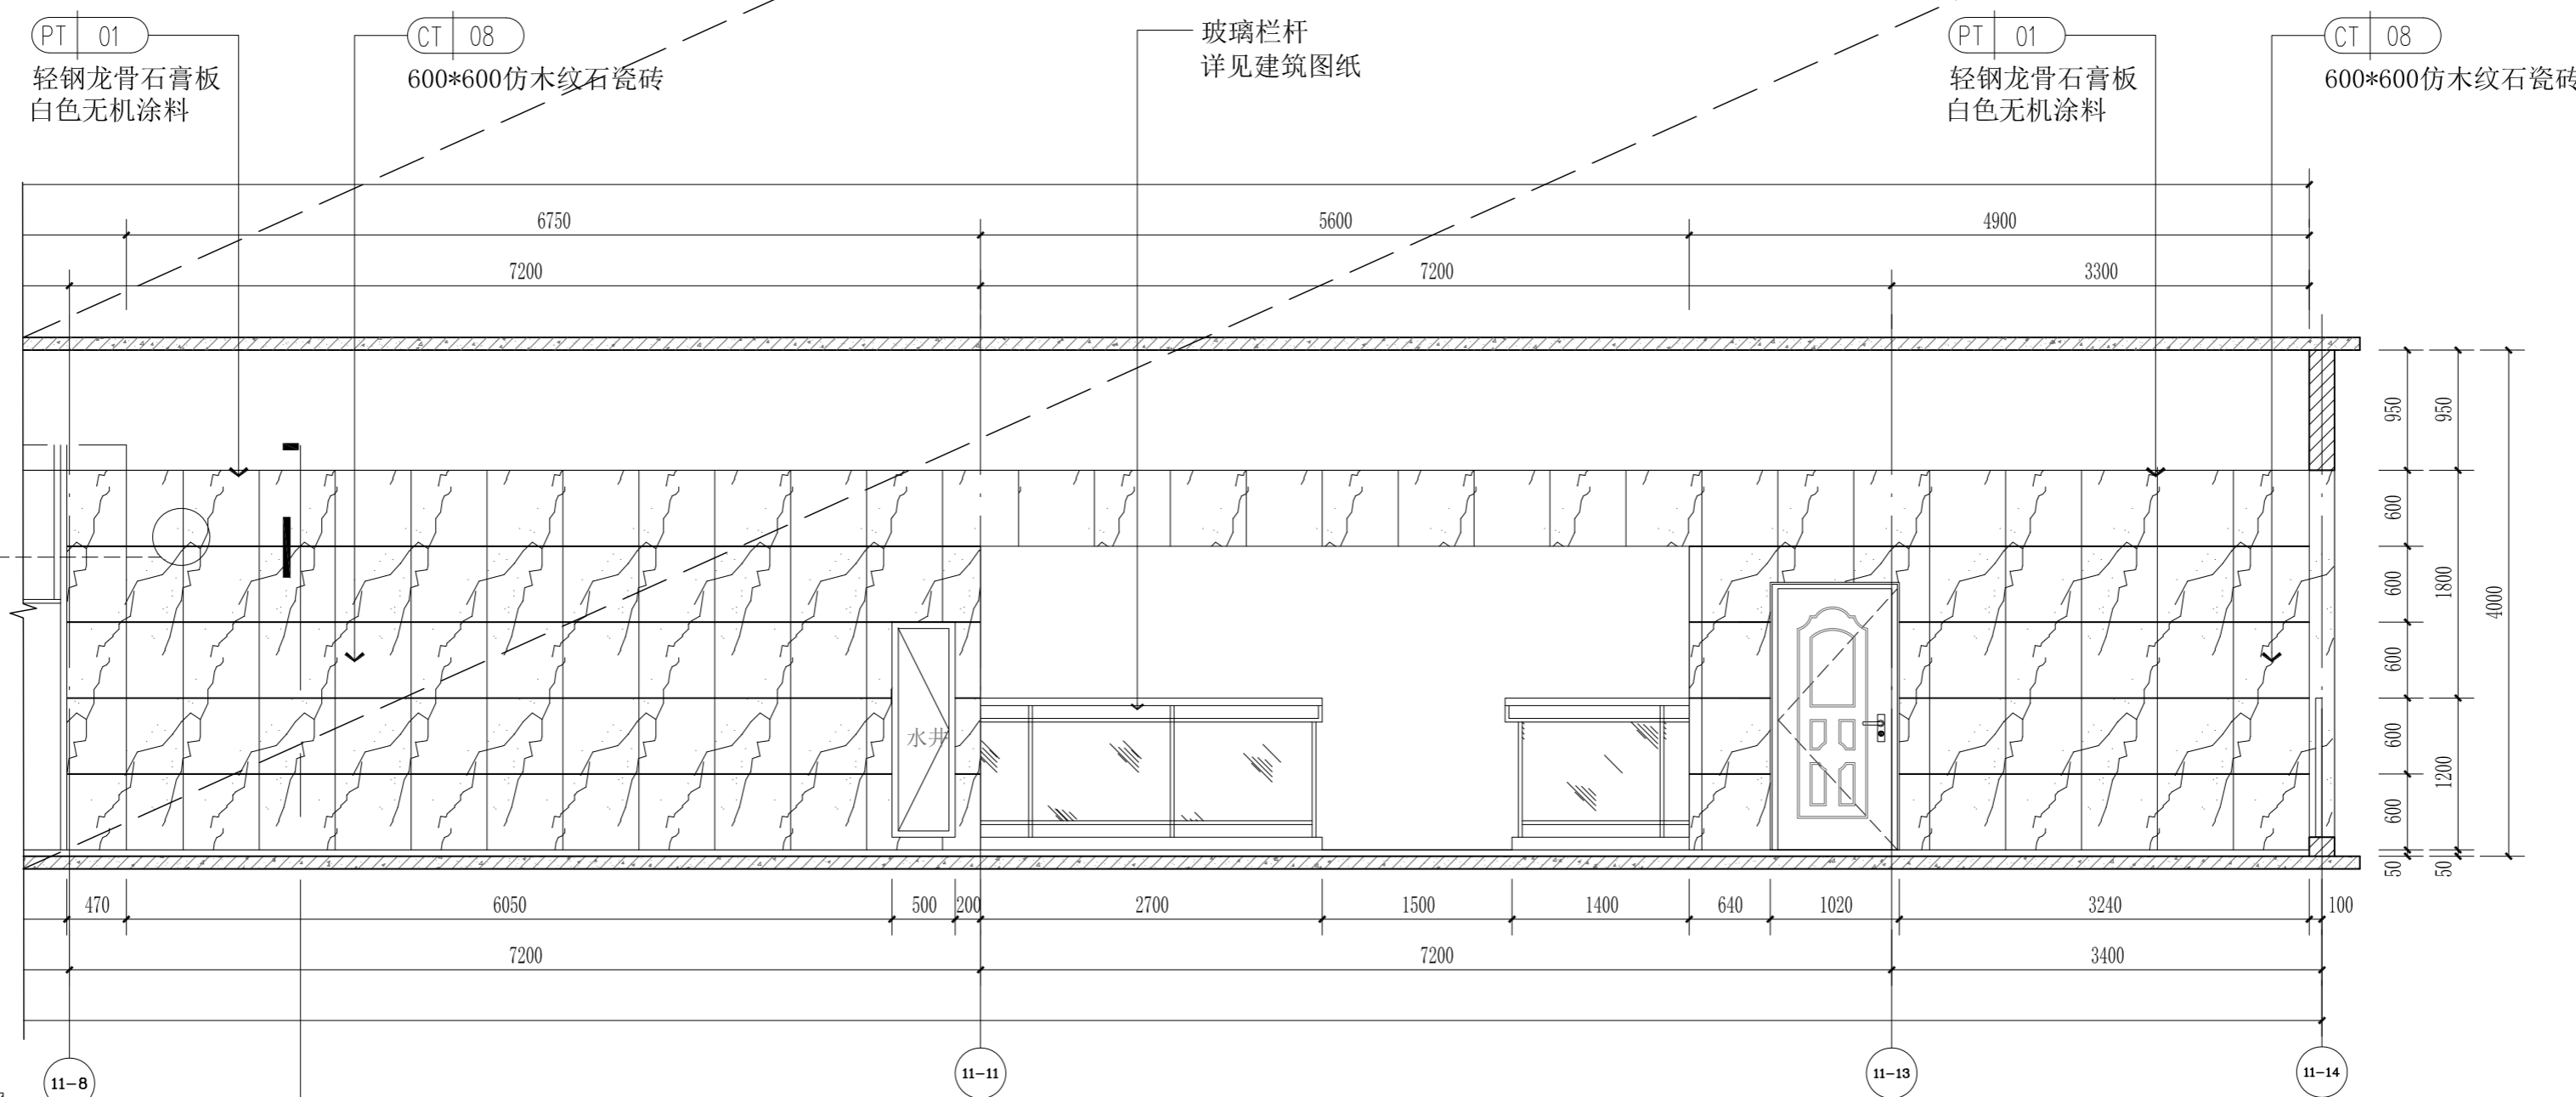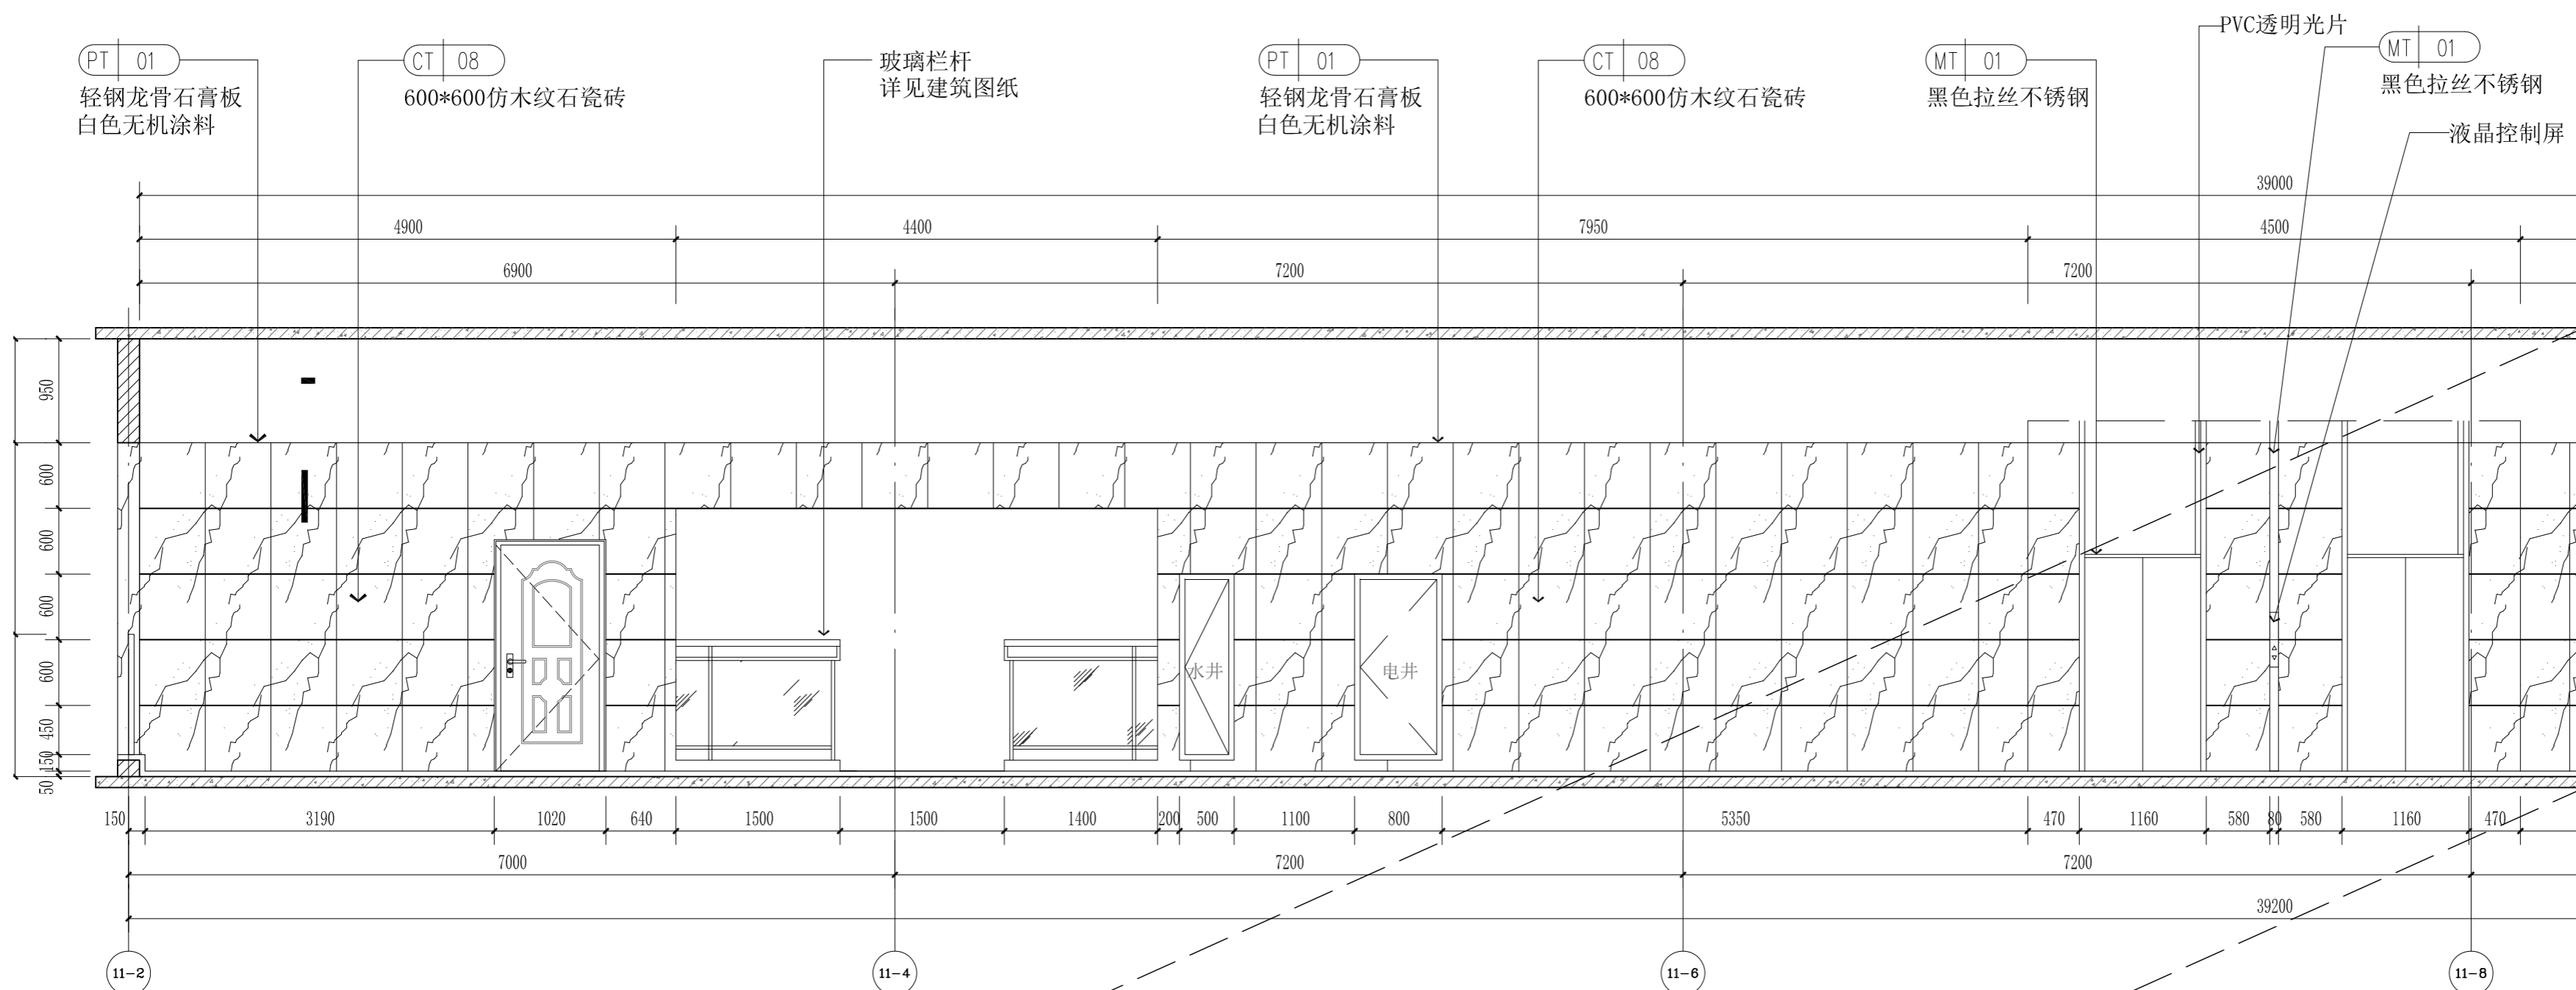

600*600 仿木纹石瓷砖
5~8厚瓷砖专用粘接剂
抹灰层
建筑墙体

墙砖大样图 1:1

7、11#楼首层公共区1立面图 1:30

本图纸的著作权及其他相关权益属中建科技集团有限公司 (CSCEC) 所有, 图中所含的专指权益予以保留。
未经本公司书面许可, 不得复制或在本图或提供信息或数据在任何第三方(本公司与客户另有约定的, 从其约定)。
It is only to be used for the project and site specifically identified herein and is not to be used on any other project.


其他
OTHER

装饰
DECORATED
景观
LANDSCAP
BIM

电气
ELEC.
暖通
HVAC
总图
GENERAL LAYOUT

建筑
ARCHIT.
结构
STRUCT.
给排水
PLUMBING

会签
COORDINATION

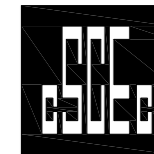

中建科技集团有限公司

CHINA CONSTRUCTION SCIENCE & TECHNOLOGY GROUP CO.,LTD.

国家建筑工程甲级设计资质 A111118964
NATION FIRST-CLASS DESIGN LICENSE NO A111118964


平面示意
KEY PLAN

注册师章
STAMP OF REGISTERED

公司资质章
STAMP OF ARCHITECTURAL DESIGN

审定 APPROVED BY	李明	
审核 EXAMINED BY	谢军	
项目负责人 CAPTAIN	樊则森	
专业负责 CHIEF ENGL.	陈勇峰	
校对 CHECKED BY	吴佩贤	
设计 DESIGNED BY	吴佩贤	
制图 DRAWN BY	吴佩贤	
印刷体 PRINT	吴佩贤	

建设单位 CLIENT	珠海大横琴城市新中心 发展有限公司	
建设地点 SITE	珠海市保税区生活北片区	
工程名称 PROJECT	城市新中心保障房工程 (一期)	
子项-单体名称 SUBPROJECT-UNIT	精装修施工图	
图名 TITLE	7、11#楼首层公共区立面图2	
图号 DRAWING No.	E1-06-E2	
版次 EDITION No.	1-02	日期 DATE
图别 DRAWING TYPE	装施	比例 SCALE
		2019.12.06
		1:30

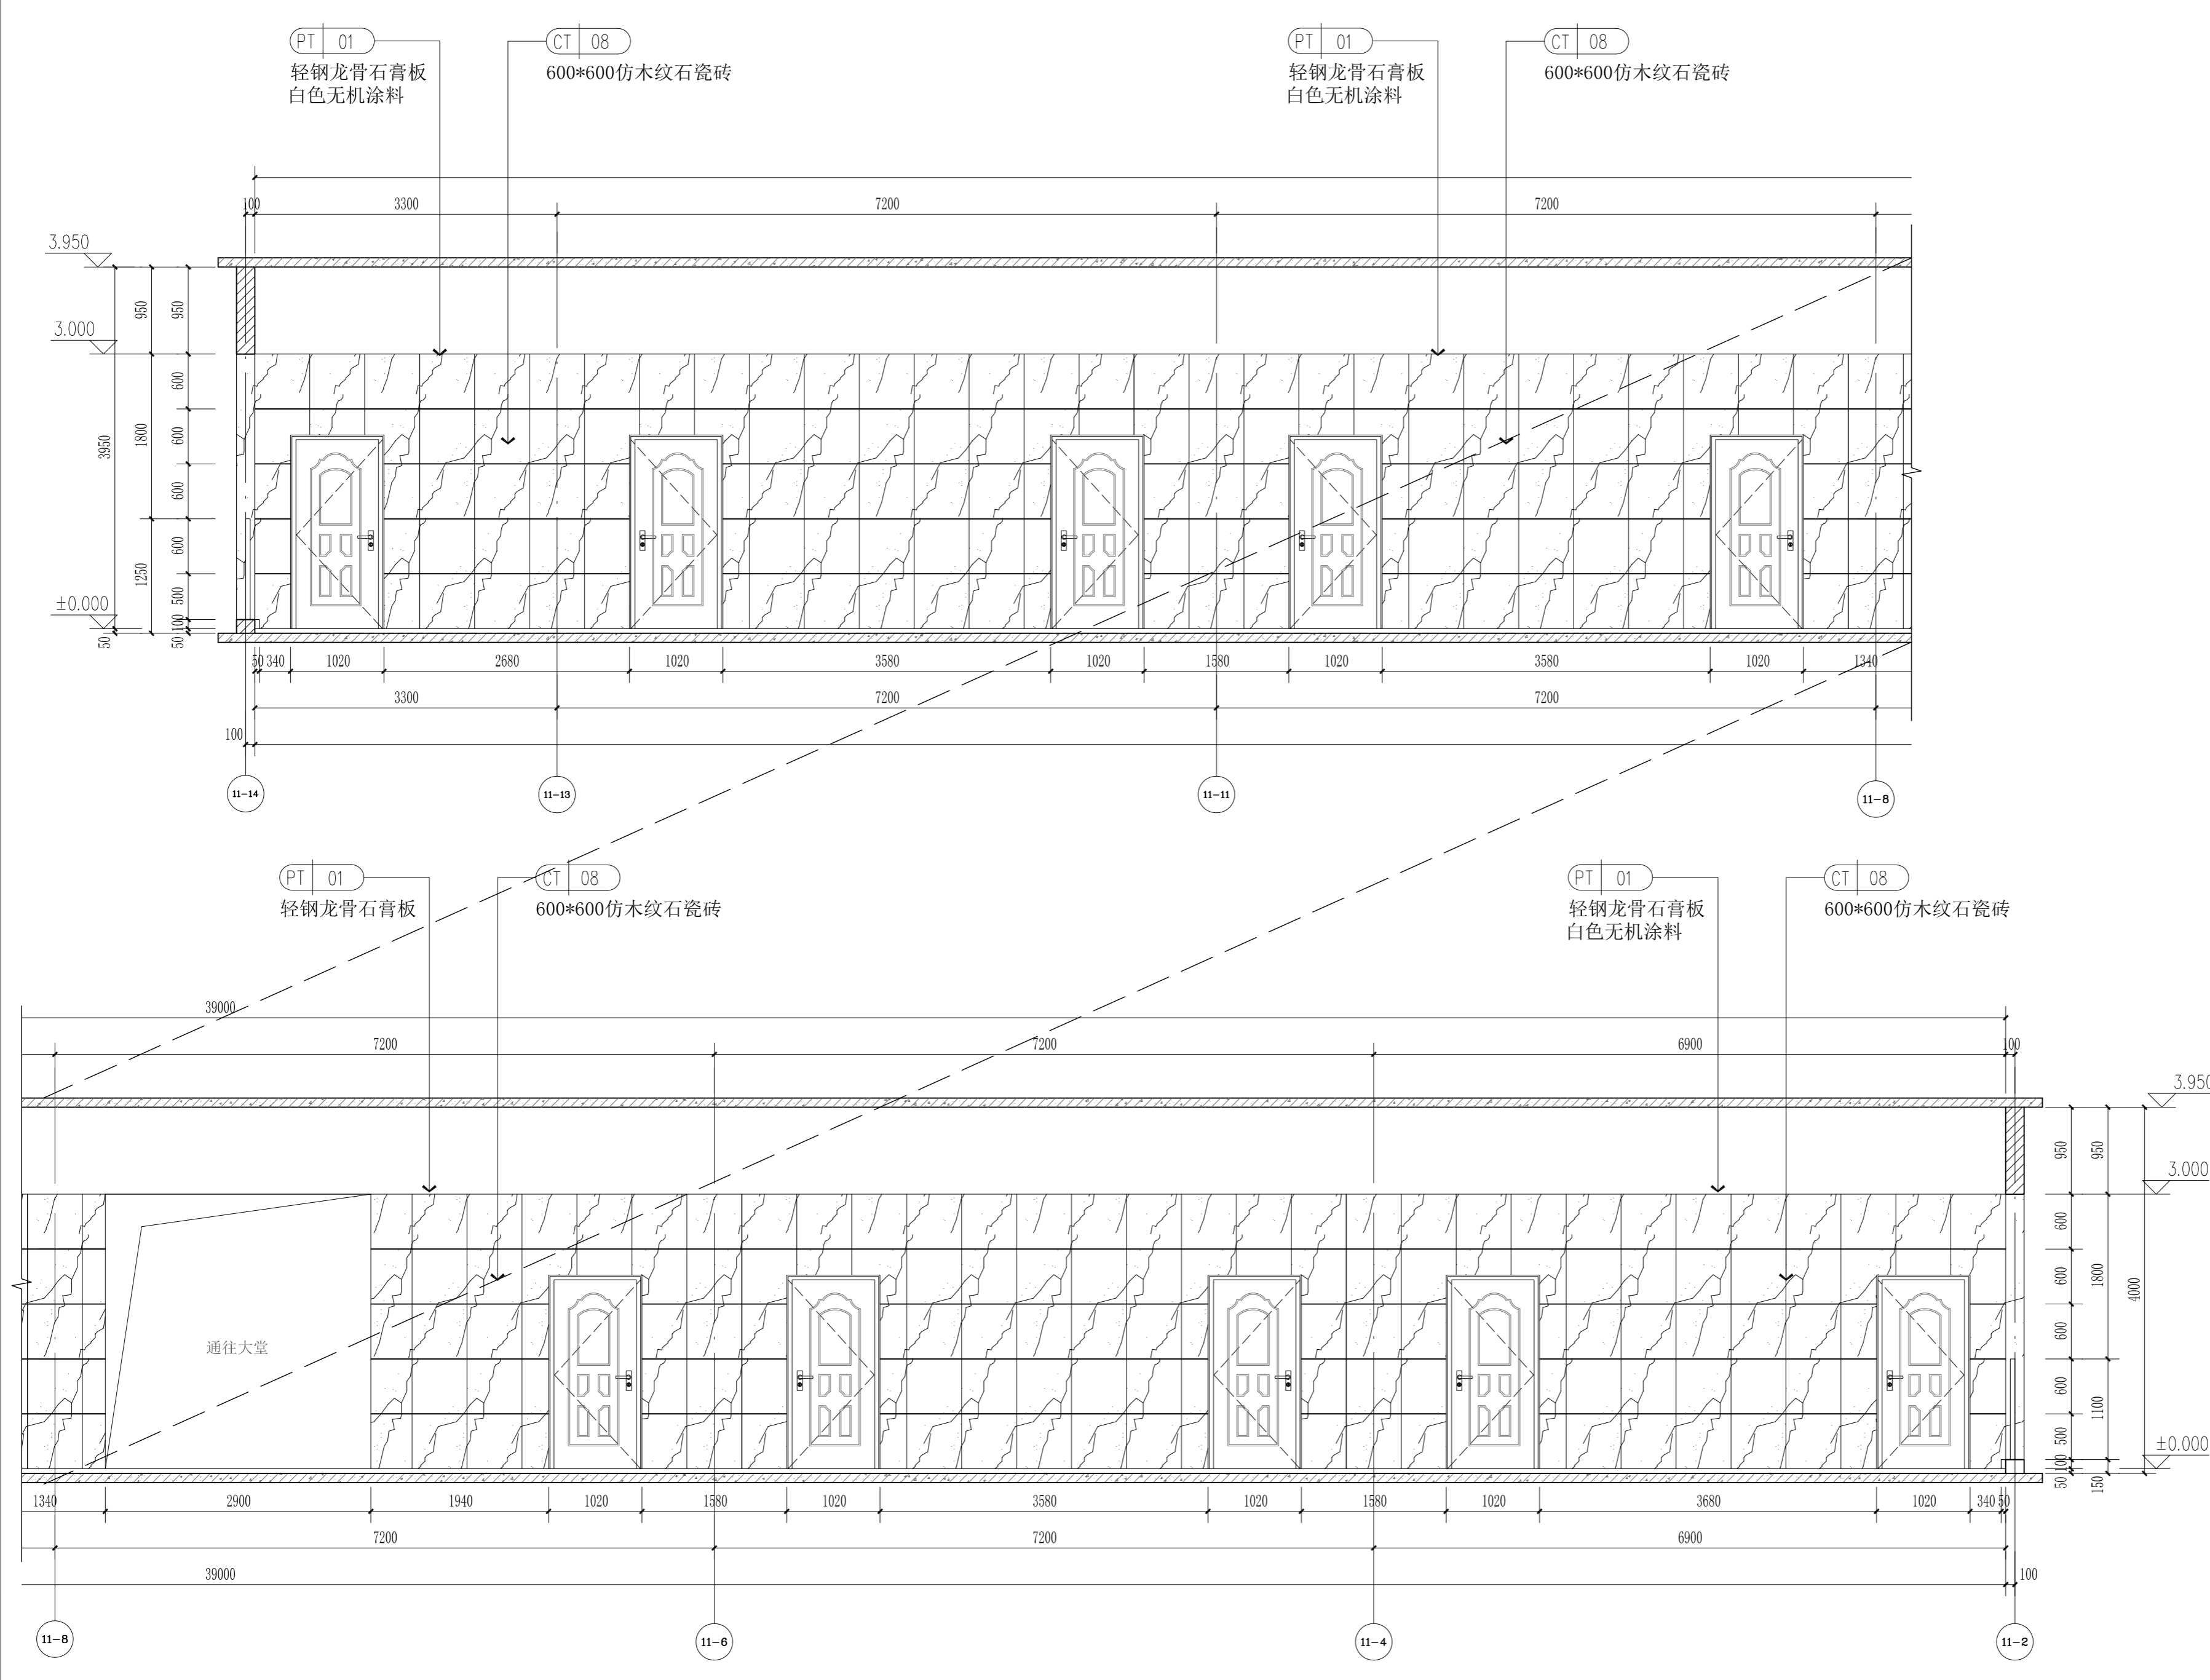

7、11#楼首层公共区2立面图 1:30

本图纸的著作权及其他相关权益属中建科技集团有限公司 (CSCEC) 所有, 图中所含的专指权益予保留。
未经本公司书面许可, 不得复制或在本图或任何第三方(本公司与客户另有约定的, 从其约定)。
It is only to be used for the project and site specifically identified herein and is not to be used on any other project.

其他
OTHER

装饰
DECORATED
景观
LANDSCAP
BIM
BIM

电气
ELEC.
暖通
HVAC
总图
GENERAL LAYOUT

建筑
ARCHIT.
结构
STRUCT.
给排水
PLUMBING

会签
COORDINATION



中建科技集团有限公司

CHINA CONSTRUCTION SCIENCE & TECHNOLOGY GROUP CO.,LTD.

国家建筑工程甲级设计资质 A111118964

NATION FIRST-CLASS DESIGN LICENSE NO A111118964

平面示意
KEY PLAN

注册师章
STAMP OF REGISTERED

公司资质章
STAMP OF ARCHITECTURAL DESIGN

审定 李明

审核 谢军

项目负责 樊则森

专业负责 陈勇峰

校对 吴佩贤

设计 吴佩贤

制图 吴佩贤

印刷体 吴佩贤

签署 吴佩贤

建设单位 珠海大横琴城市新中心
发展有限公司

建设地点 珠海市保税区生活北片区

工程名称 城市新中心保障房工程
(一期)

子项-单体名称 精装修施工图

图名 7、11#楼首层公共区立面图3

图号 E1-06-E3


版次 1-02

日期 2019.12.06


图别 装饰

比例

SCALE

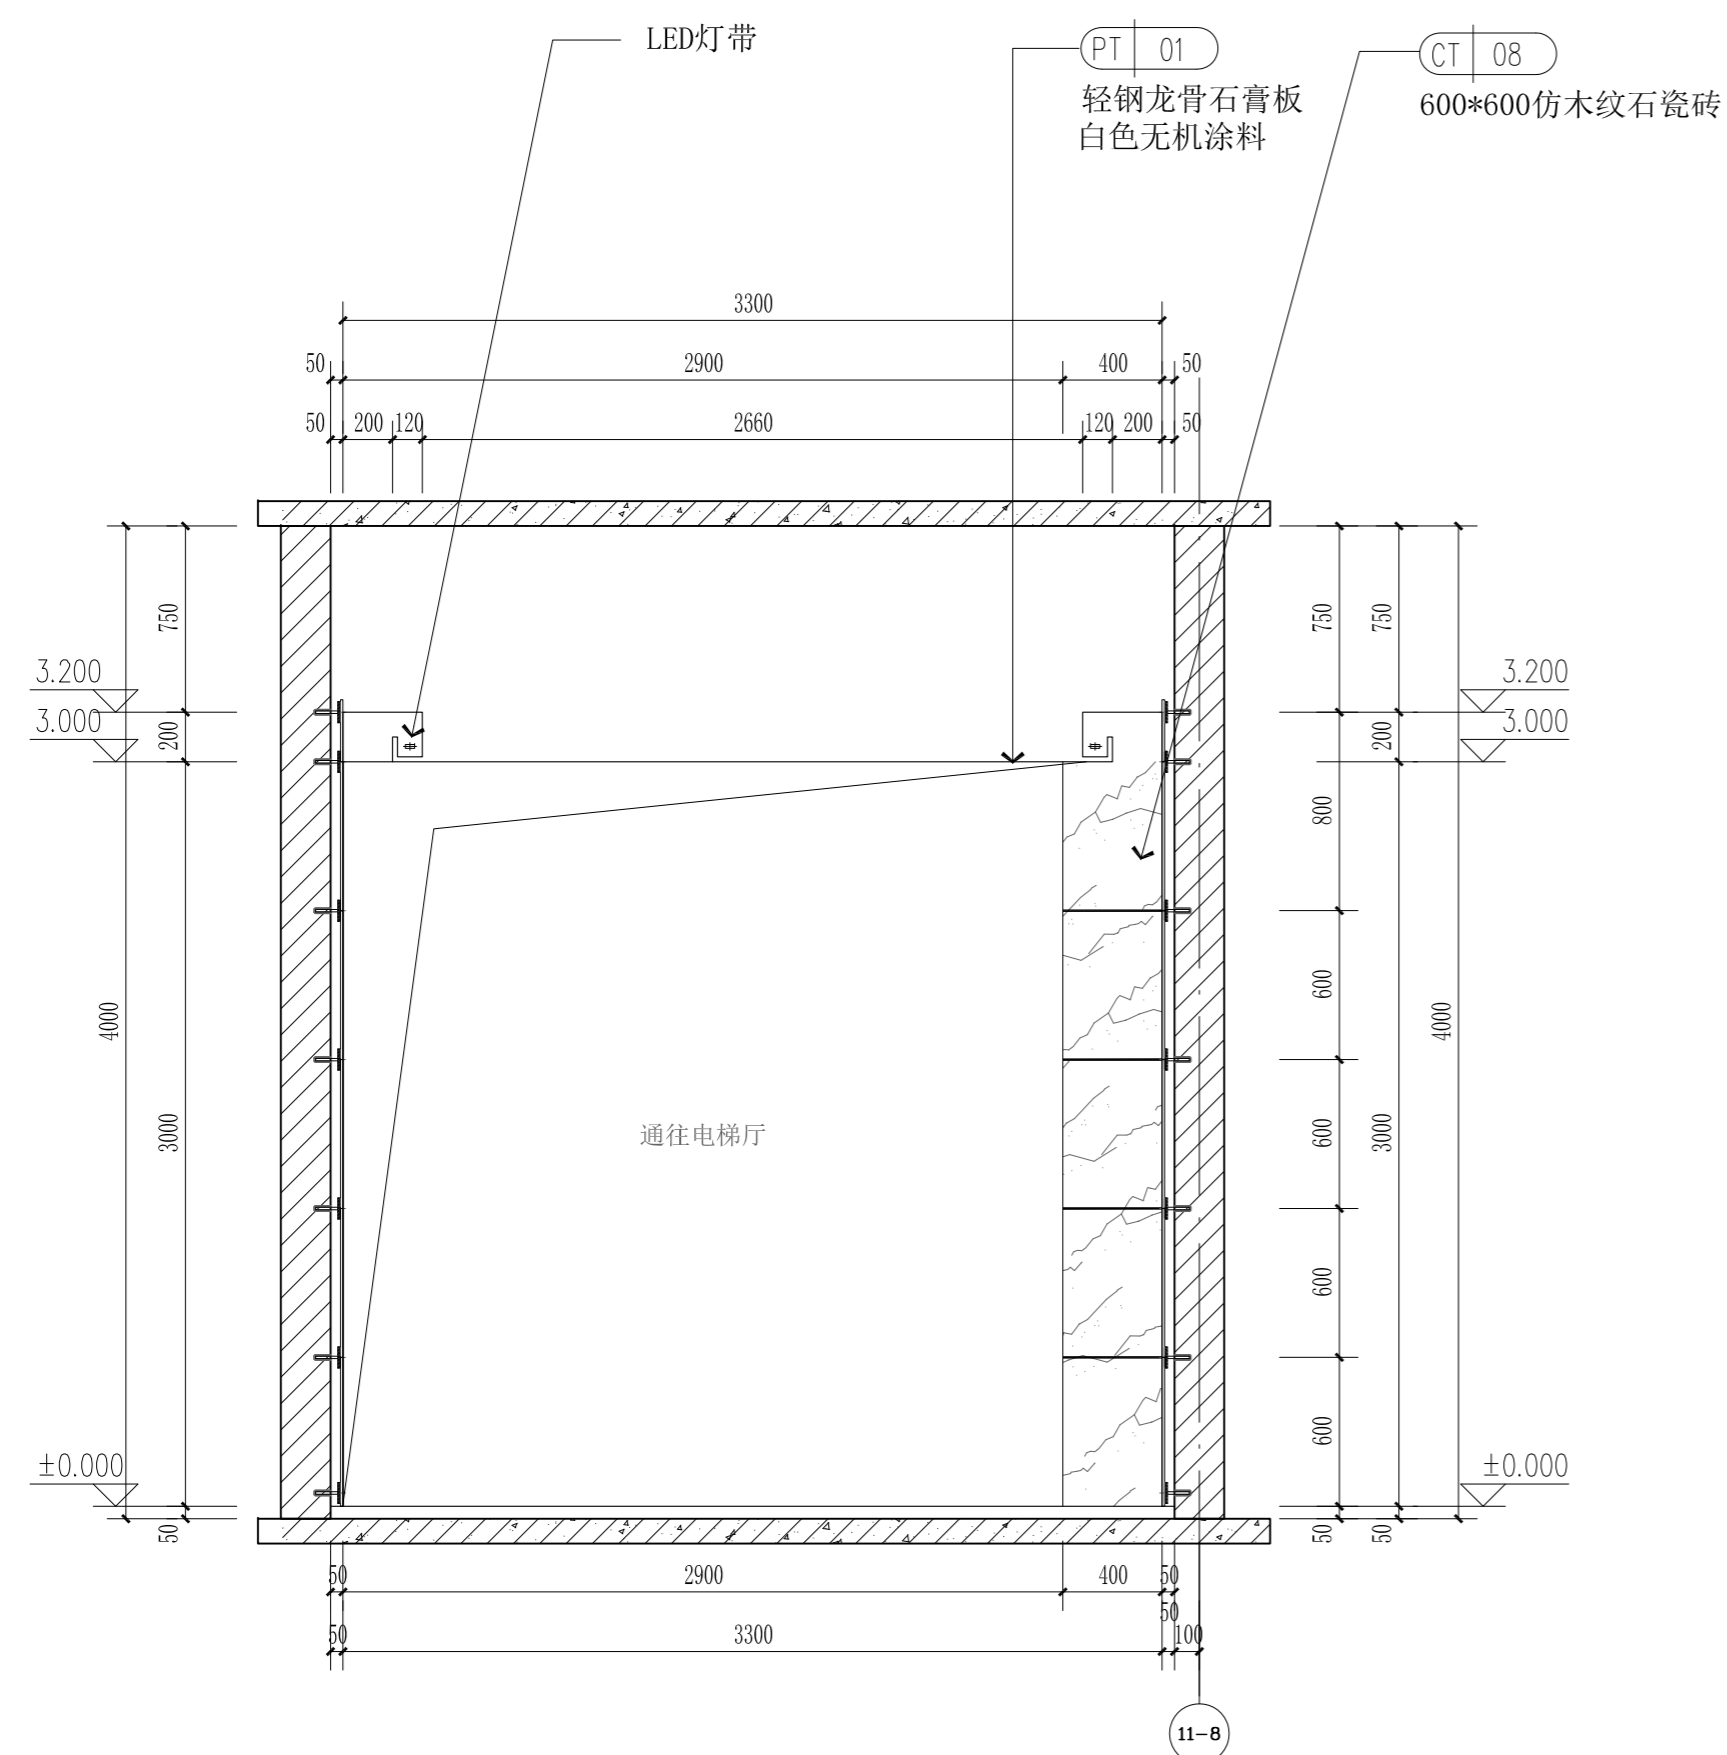

7、11#楼首层公共区3立面图 1:30

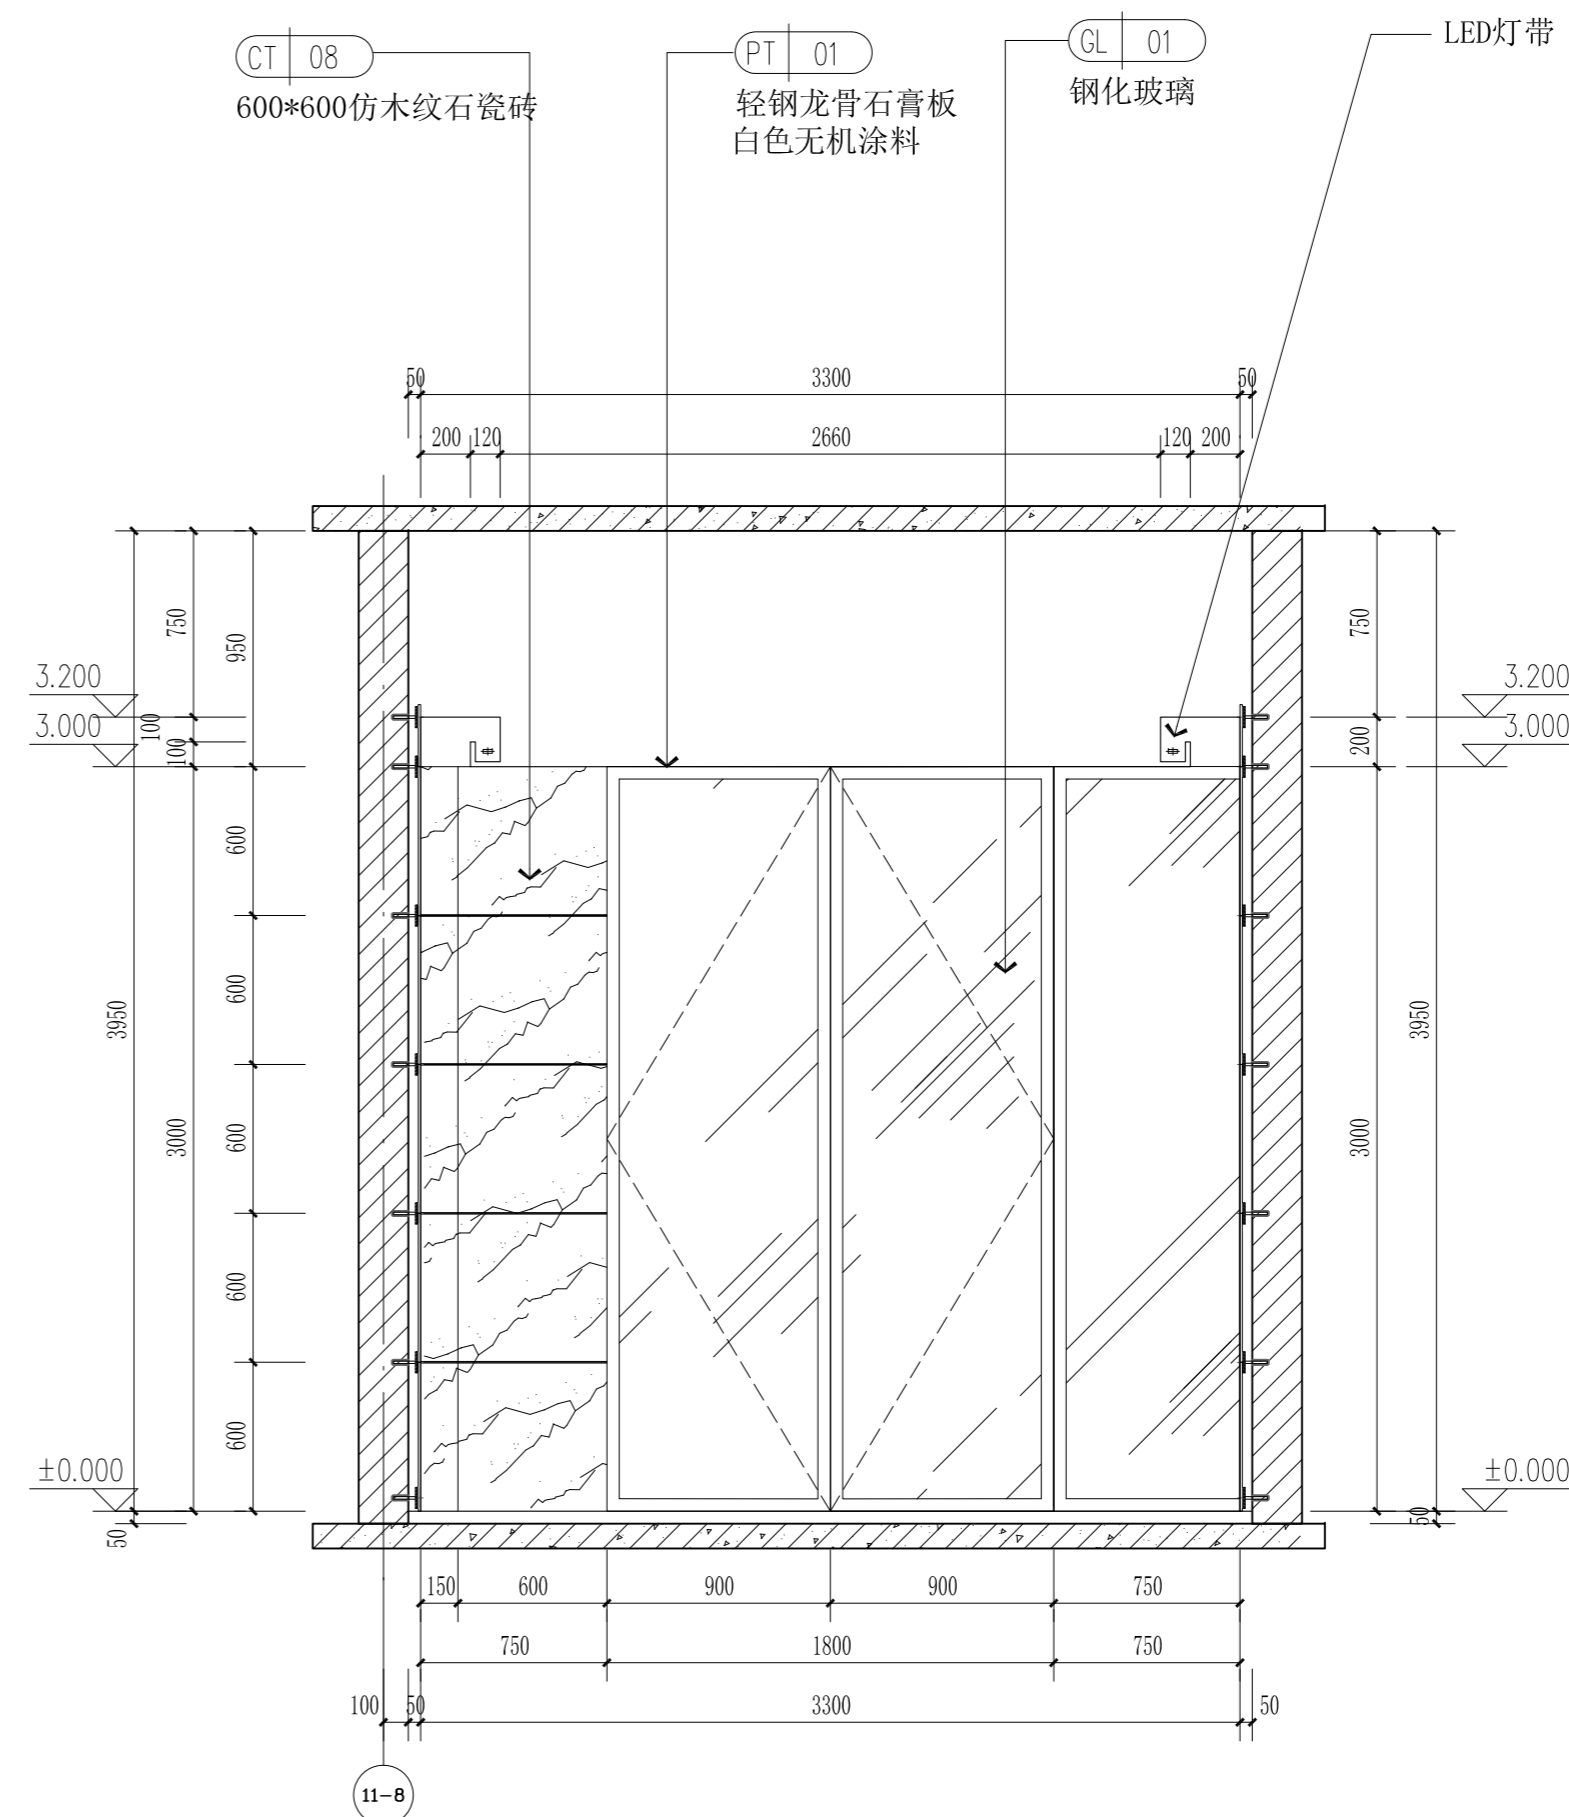

7、11#楼首层公共区5立面图 1:30

其他
OTHER

装饰
DECORATED
景观
LANDSCAP
BIM
BIM

电气
ELEC.
暖通
HVAC
总图
GENERAL LAYOUT

建筑
ARCHIT.
结构
STRUCT.
给排水
PLUMBING

会签
COORDINATION

本图纸的著作权及其他相关权益属中建科技集团有限公司 (CSCEC) 所有, 图中所含的专指权益予以保留。
未经本公司书面许可, 不得复制或在本图或任何第三方(本公司与客户另有约定的, 从其约定)。
It is only to be used for the project and site specifically identified herein and is not to be used on any other project.



中建科技集团有限公司

CHINA CONSTRUCTION SCIENCE & TECHNOLOGY GROUP CO.,LTD.

国家建筑工程甲级设计资质 A111118964
NATION FIRST-CLASS DESIGN LICENSE NO A111118964

平面示意
KEY PLAN

注册师章
STAMP OF REGISTERED

公司资质章
STAMP OF ARCHITECTURAL DESIGN

审定 李明

审核 谢军

项目负责 樊则森

专业负责 陈勇锋

校对 吴佩贤

设计 吴佩贤

制图 吴佩贤

印刷体 签署

建设单位 珠海大横琴城市新中心
发展有限公司

建设地点 珠海市保税区生活北片区

工程名称 城市新中心保障房工程
(一期)


子项-单体名称 精装施工图

图名 7、11#楼首层公共区立面图4

图号 E1-06-E4

版次 1-02 日期 2019.12.06

图别 装施 比例 1:30

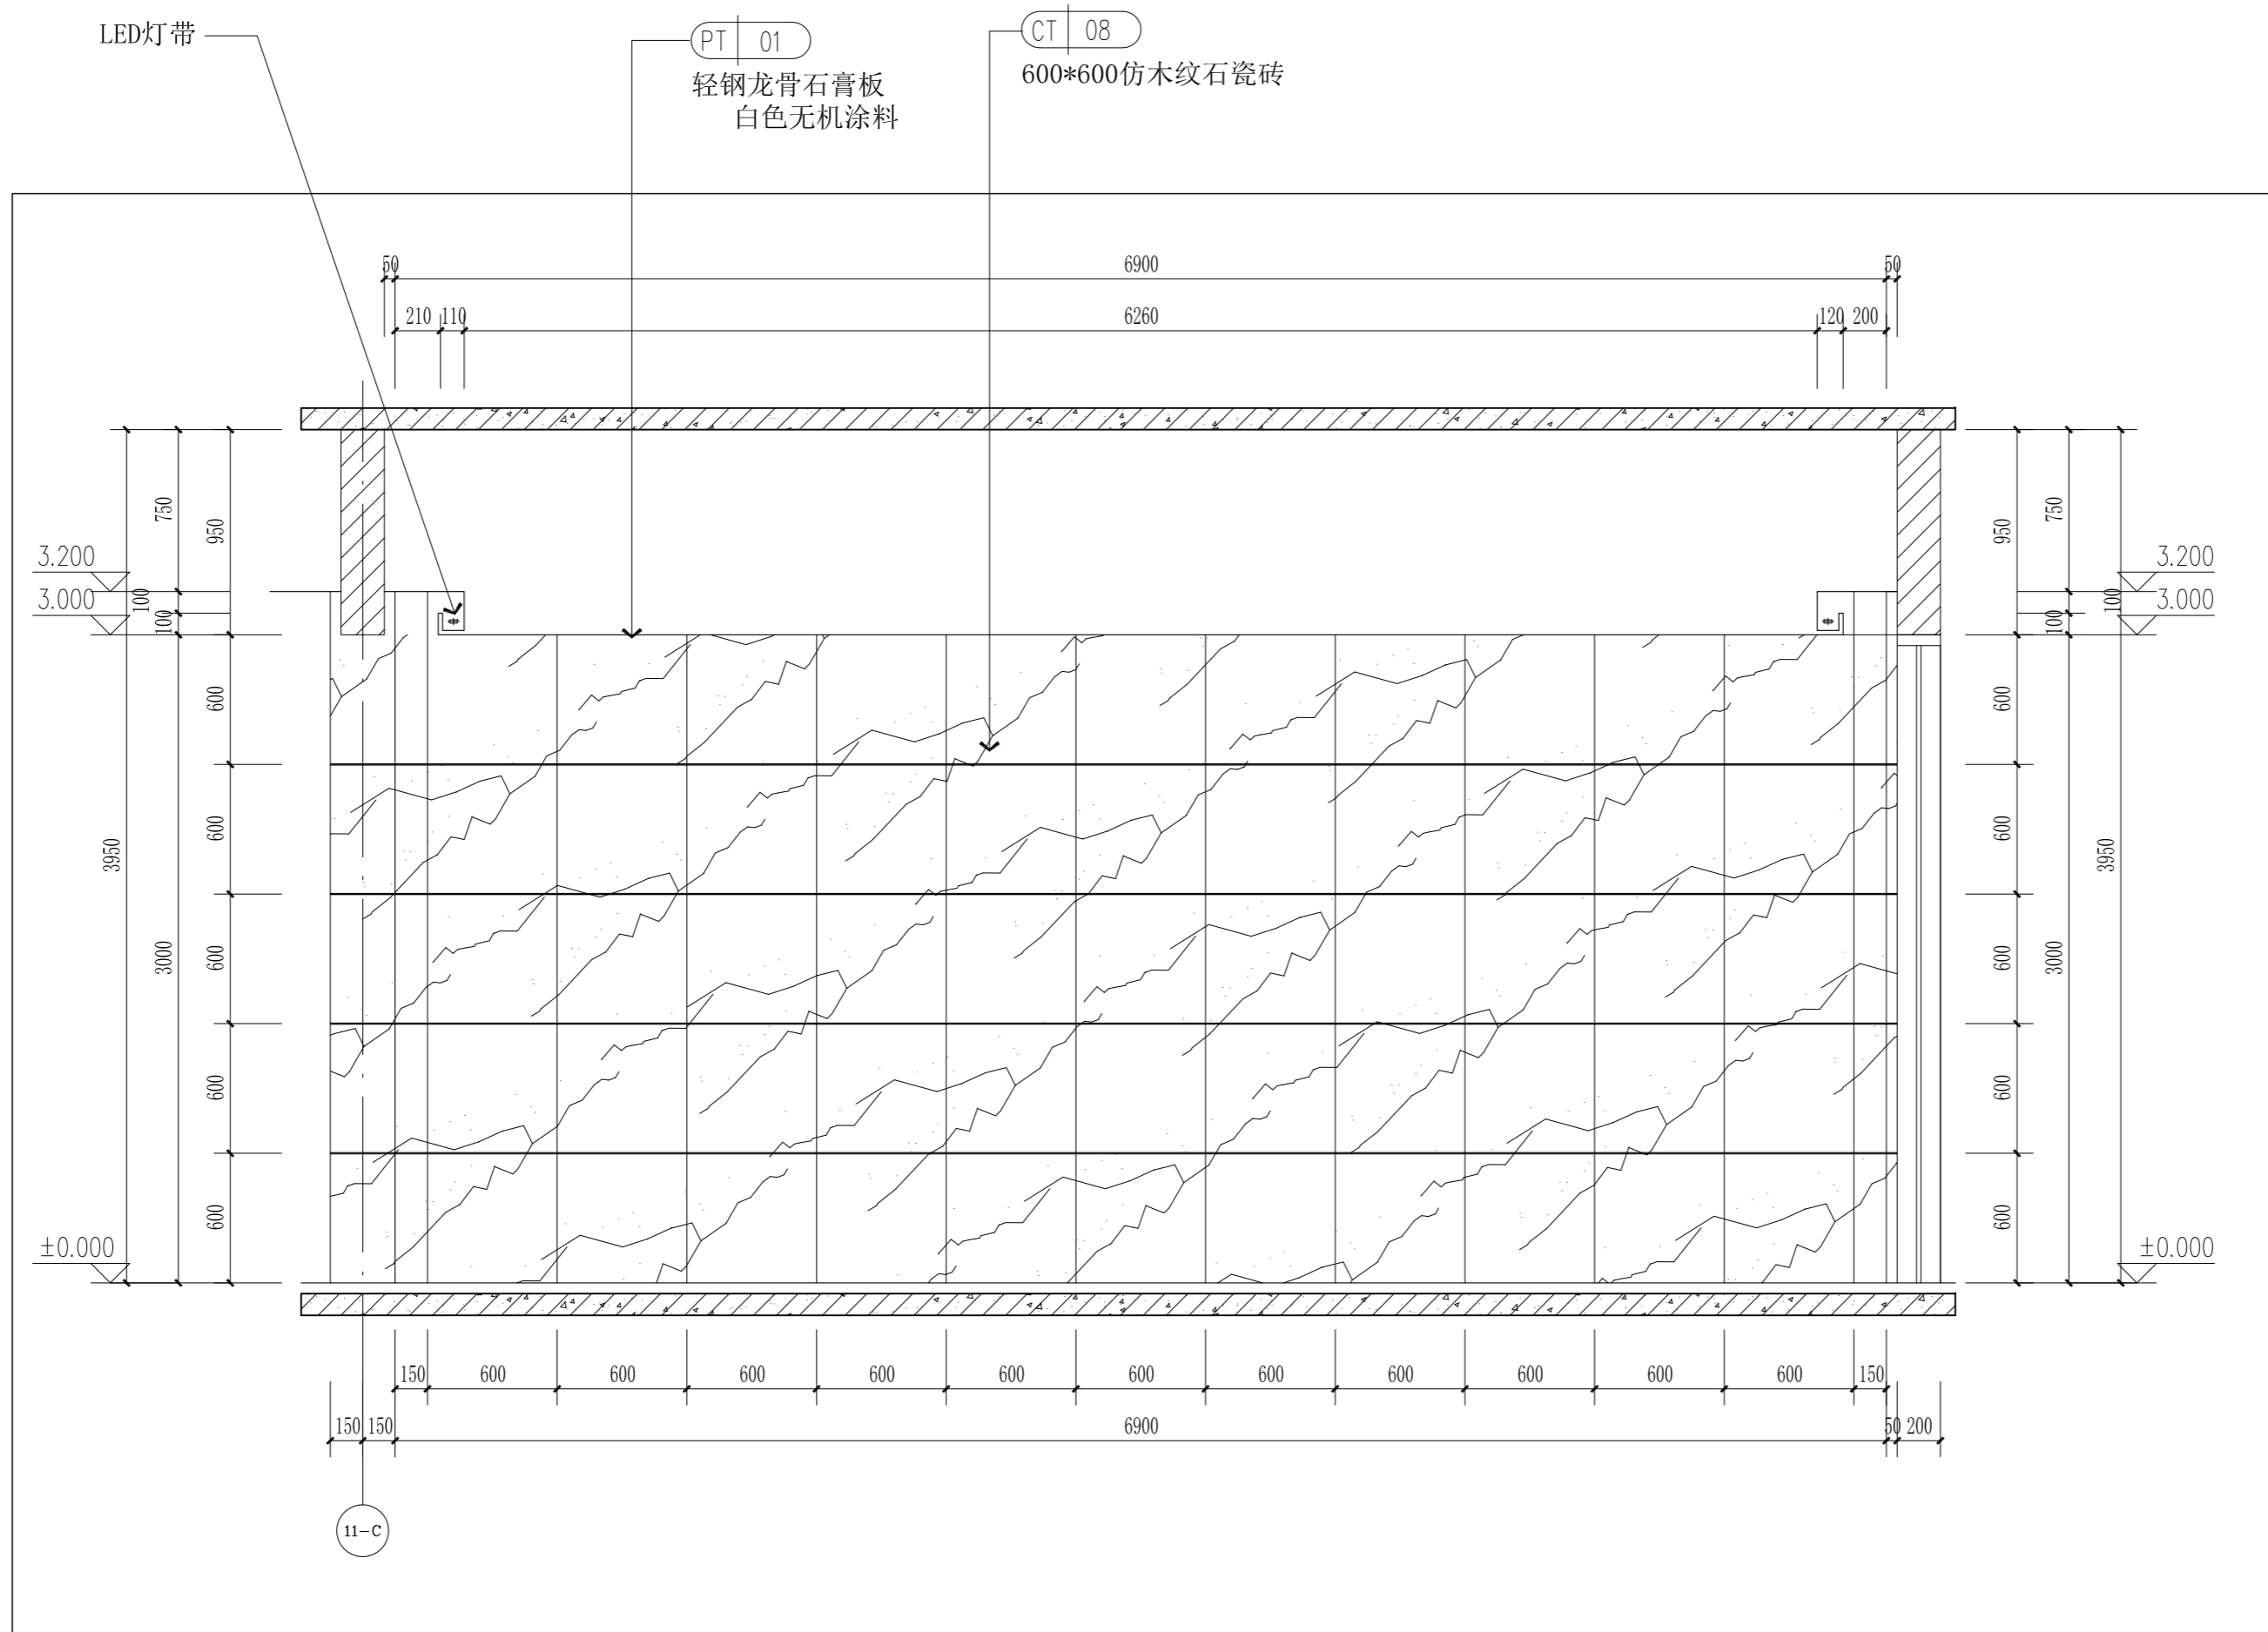

7、11#楼首层公共区4立面图 1:30

其他
OTHER

装饰
DECORATED
景观
LANDSCAP
BIM

电气
ELEC.
暖通
HVAC
总图
GENERAL LAYOUT

建筑
ARCHIT.
结构
STRUCT.
给排水
PLUMBING

会签
COORDINATION

本图纸的著作权及其他相关权益属中建科技集团有限公司 (CSCEC) 所有, 图中所含的专指权益予保留。
未经本公司书面许可, 不得复制或在本图或任何第三方(本公司与客户另有约定的, 从其约定)。
This drawing is the property of CSCEC and is not to be reproduced or copied in whole or in part.
It is only to be used for the project and site specifically identified herein and is not to be used on any other project.



中建科技集团有限公司

CHINA CONSTRUCTION SCIENCE & TECHNOLOGY GROUP CO.,LTD.

国家建筑工程甲级设计资质 A111118964
NATION FIRST-CLASS DESIGN LICENSE NO A111118964

平面示意
KEY PLAN

注册师章
STAMP OF REGISTERED

公司资质章
STAMP OF ARCHITECTURAL DESIGN

审定 李明

审核 谢军

项目负责 樊则森

专业负责 陈勇峰

校对 吴佩贤

设计 吴佩贤

制图 吴佩贤

印刷体 吴佩贤

签署 吴佩贤

建设单位 珠海大横琴城市新中心
发展有限公司

建设地点 珠海市保税区生活北片区

工程名称 城市新中心保障房工程
(一期)


子项-单体名称 精装修施工图

图名 7、11#楼首层公共区立面图5

图号 E1-06-E5

版次 1-02 日期 2019.12.06

图别 装施 比例 1:30

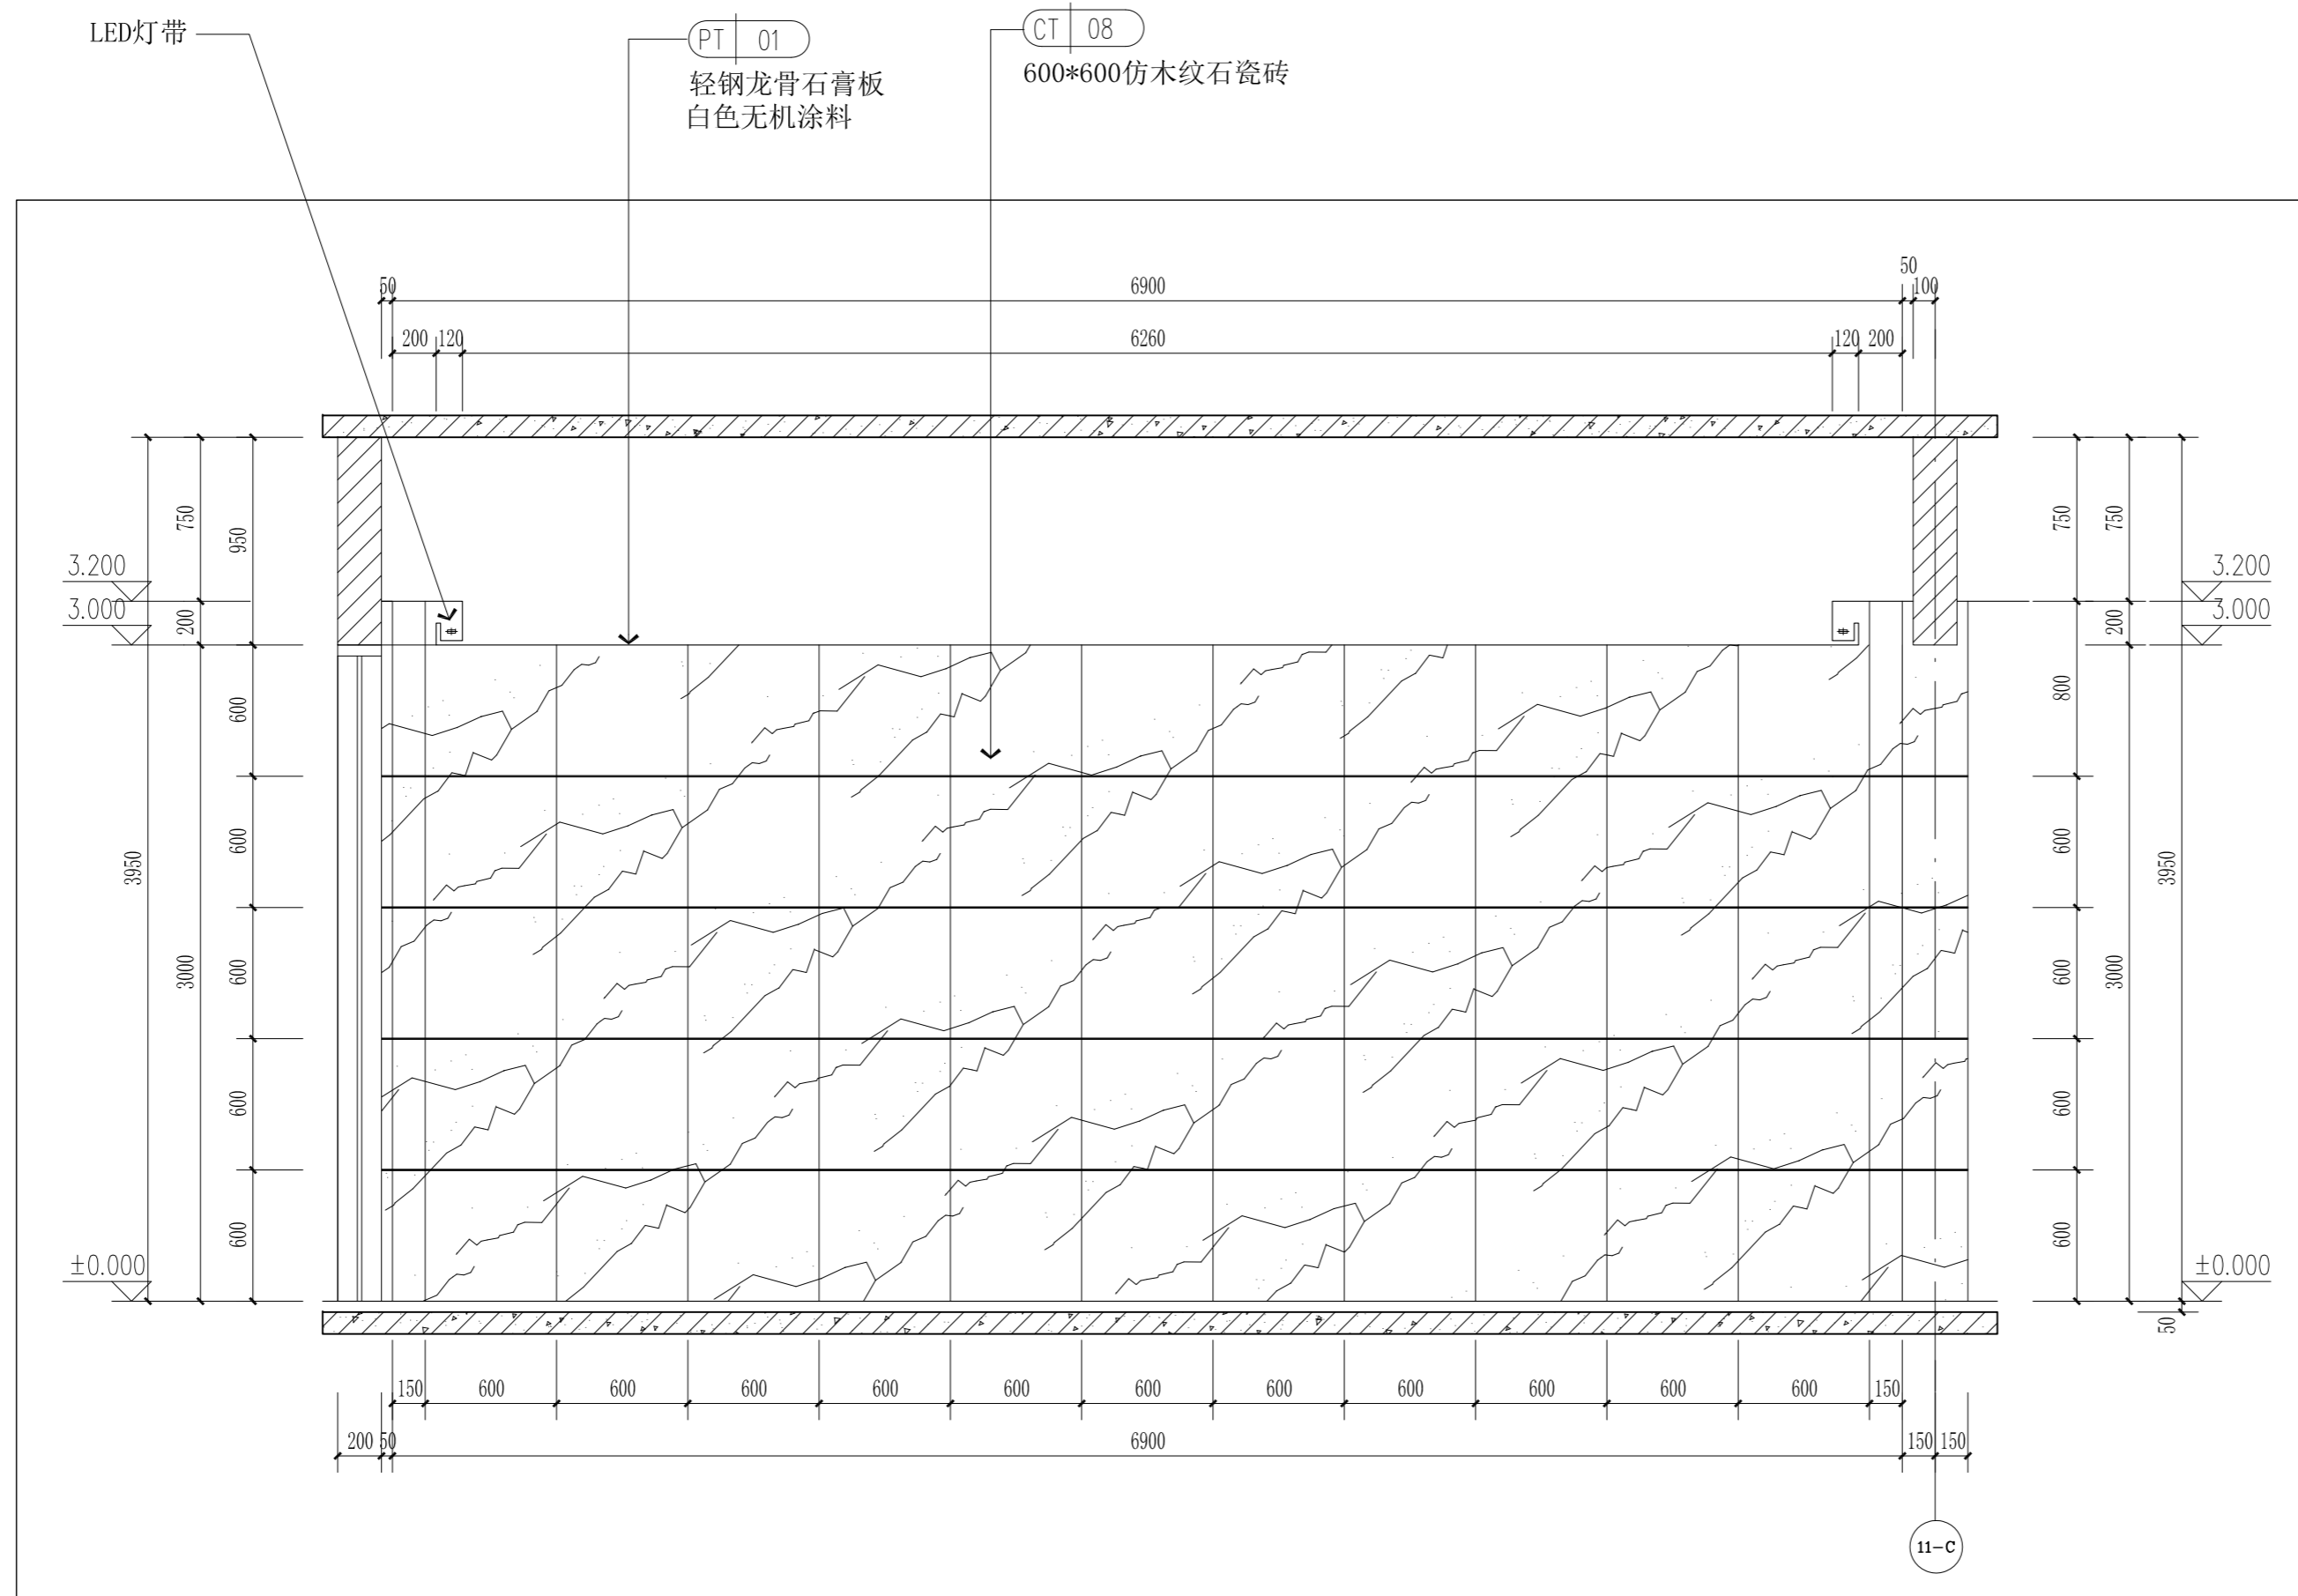

7、11#楼首层公共区6立面图 1:30

本图纸的著作权及其他相关权益属中建科技集团有限公司 (CSCEC) 所有, 图中所含的专指权益予以保留。
未经本公司书面许可, 不得复制或在本图或任何第三方(本公司与客户另有约定的, 从其约定)。
This drawing is the property of CSCEC and is not to be reproduced or copied in whole or in part.
It is only to be used for the project and site specifically identified herein and is not to be used on any other project.

其他
OTHER

装饰
DECORATED
景观
LANDSCAP
BIM
BIM

电气
ELEC.
暖通
HVAC
总图
GENERAL LAYOUT

建筑
ARCHIT.
结构
STRUCT.
给排水
PLUMBING

会签
COORDINATION




中建科技集团有限公司

CHINA CONSTRUCTION SCIENCE & TECHNOLOGY GROUP CO.,LTD.

国家建筑工程甲级设计资质 A111118964

NATION FIRST-CLASS DESIGN LICENSE NO.A111118964

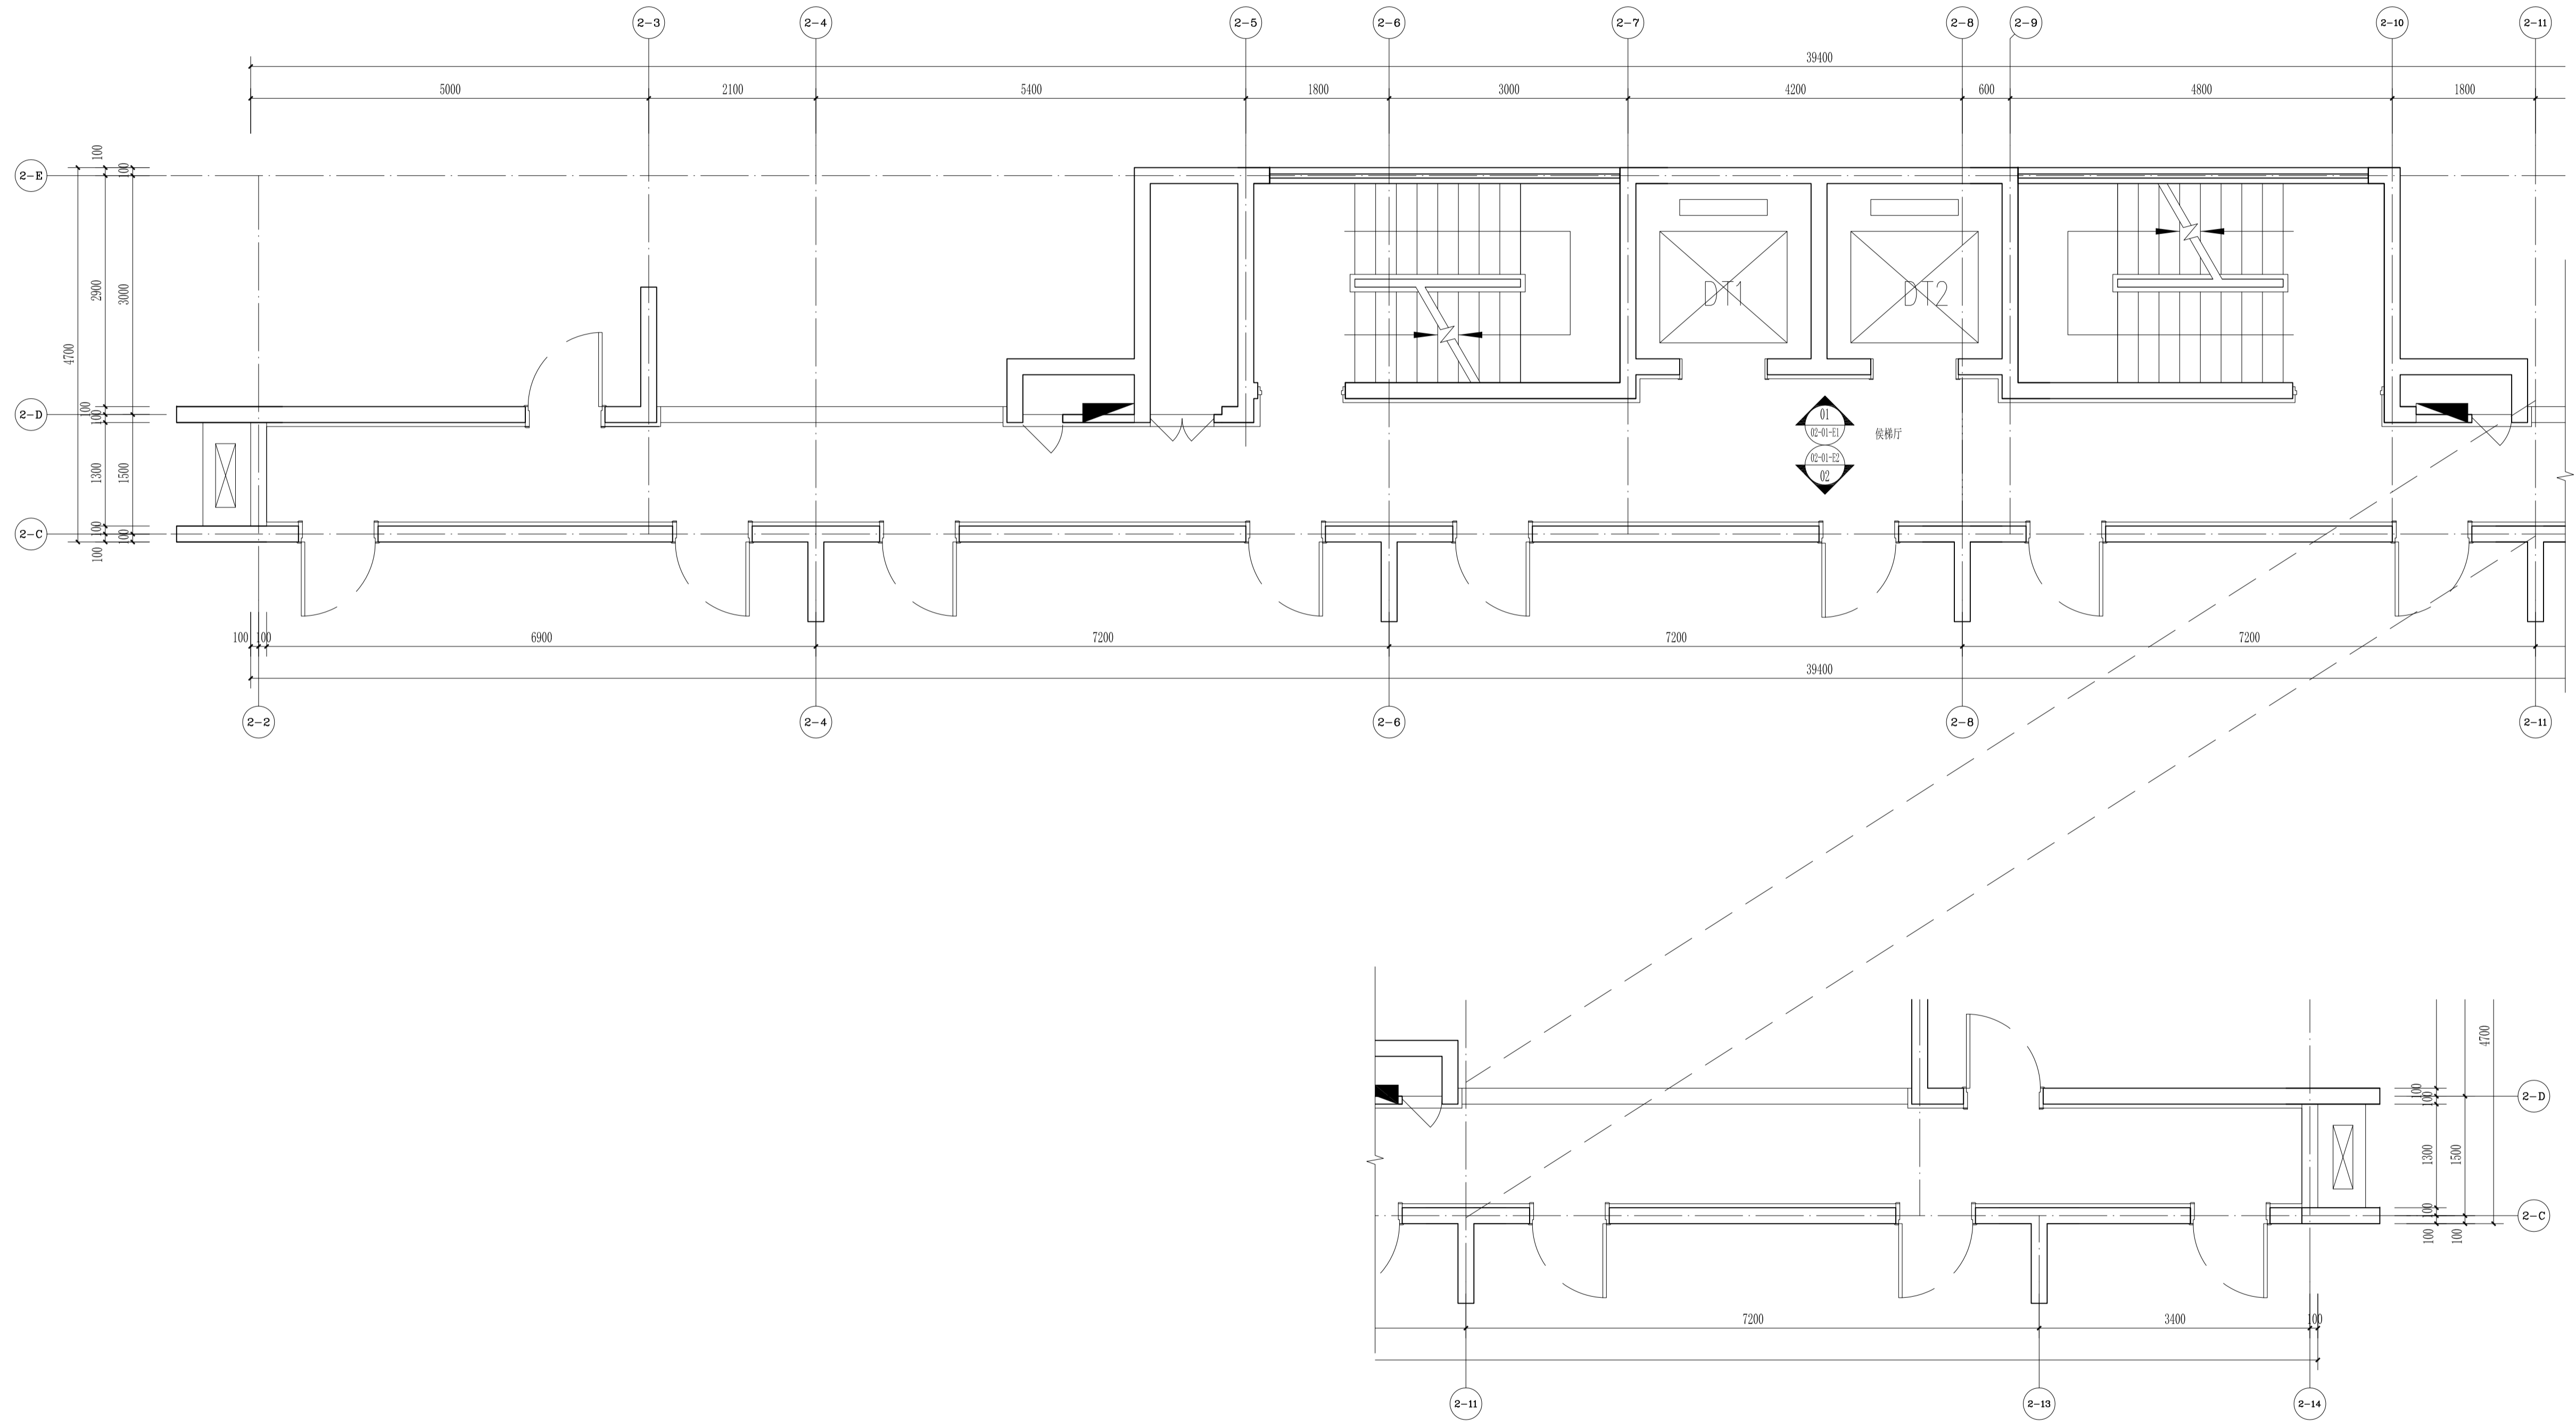

1、2#楼标准层公共区平面布置图 1:50

平面示意

KEY PLAN

注册师章

STAMP OF REGISTERED

公司资质章

STAMP OF ARCHITECTURAL DESIGN

审 定	李明	
APPROVED BY	李明	
审 核	谢军	
EXAMINED BY	谢军	
项目负责	樊则森	
CAPTAIN	樊则森	
专业负责	陈勇峰	
CHIEF ENGR.	陈勇峰	
校 对		
CHECKED BY		
设 计	吴佩贤	
DESIGNED BY	吴佩贤	
制 图	吴佩贤	
DRAWN BY	吴佩贤	
	印刷体	签 署
	PRINT	SIGNATURE

建设单位

珠海大横琴城市新中心

发展有限公司

建设地点

珠海市保税区生活北片区

工程名称

城市新中心保障房工程

(一期)

子项名称

精装施工图

图 名

1、2#楼标准层公共区平面布置图

图 号

P2-01-F1

版 次

1-02

日 期

2019.12.06

图 别


装 施

比 例


1:50

本图纸著作权及相关权益归中建科技集团有限公司 (CSCEC) 所有, 图中所标内容均受法律保护, 未经本公司许可, 不得复制或传播。如有侵权, 本公司保留追究法律责任。从速申明。
 This drawing is the property of CSCEC and is not to be reproduced or copied in whole or in part.
 It is only to be used for the project and site specifically identified herein and is not to be used on any other project.

其他 OTHER
 装饰 DECORATED
 景观 LANDSCAP
 BIM
 电气 ELEC.
 暖通 HVAC
 给排水 PLUMBING
 建筑 ARCHIT.
 结构 STRUCT.
 结构大样 PLUMBING
 会 签 COORDINATION

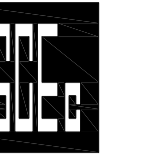

中建科技集团有限公司
CHINA CONSTRUCTION SCIENCE
& TECHNOLOGY GROUP CO.,LTD.
国家一级注册建筑师 A111118964
NATION FIRST-CLASS DESIGN LICENSE NO.A111118964

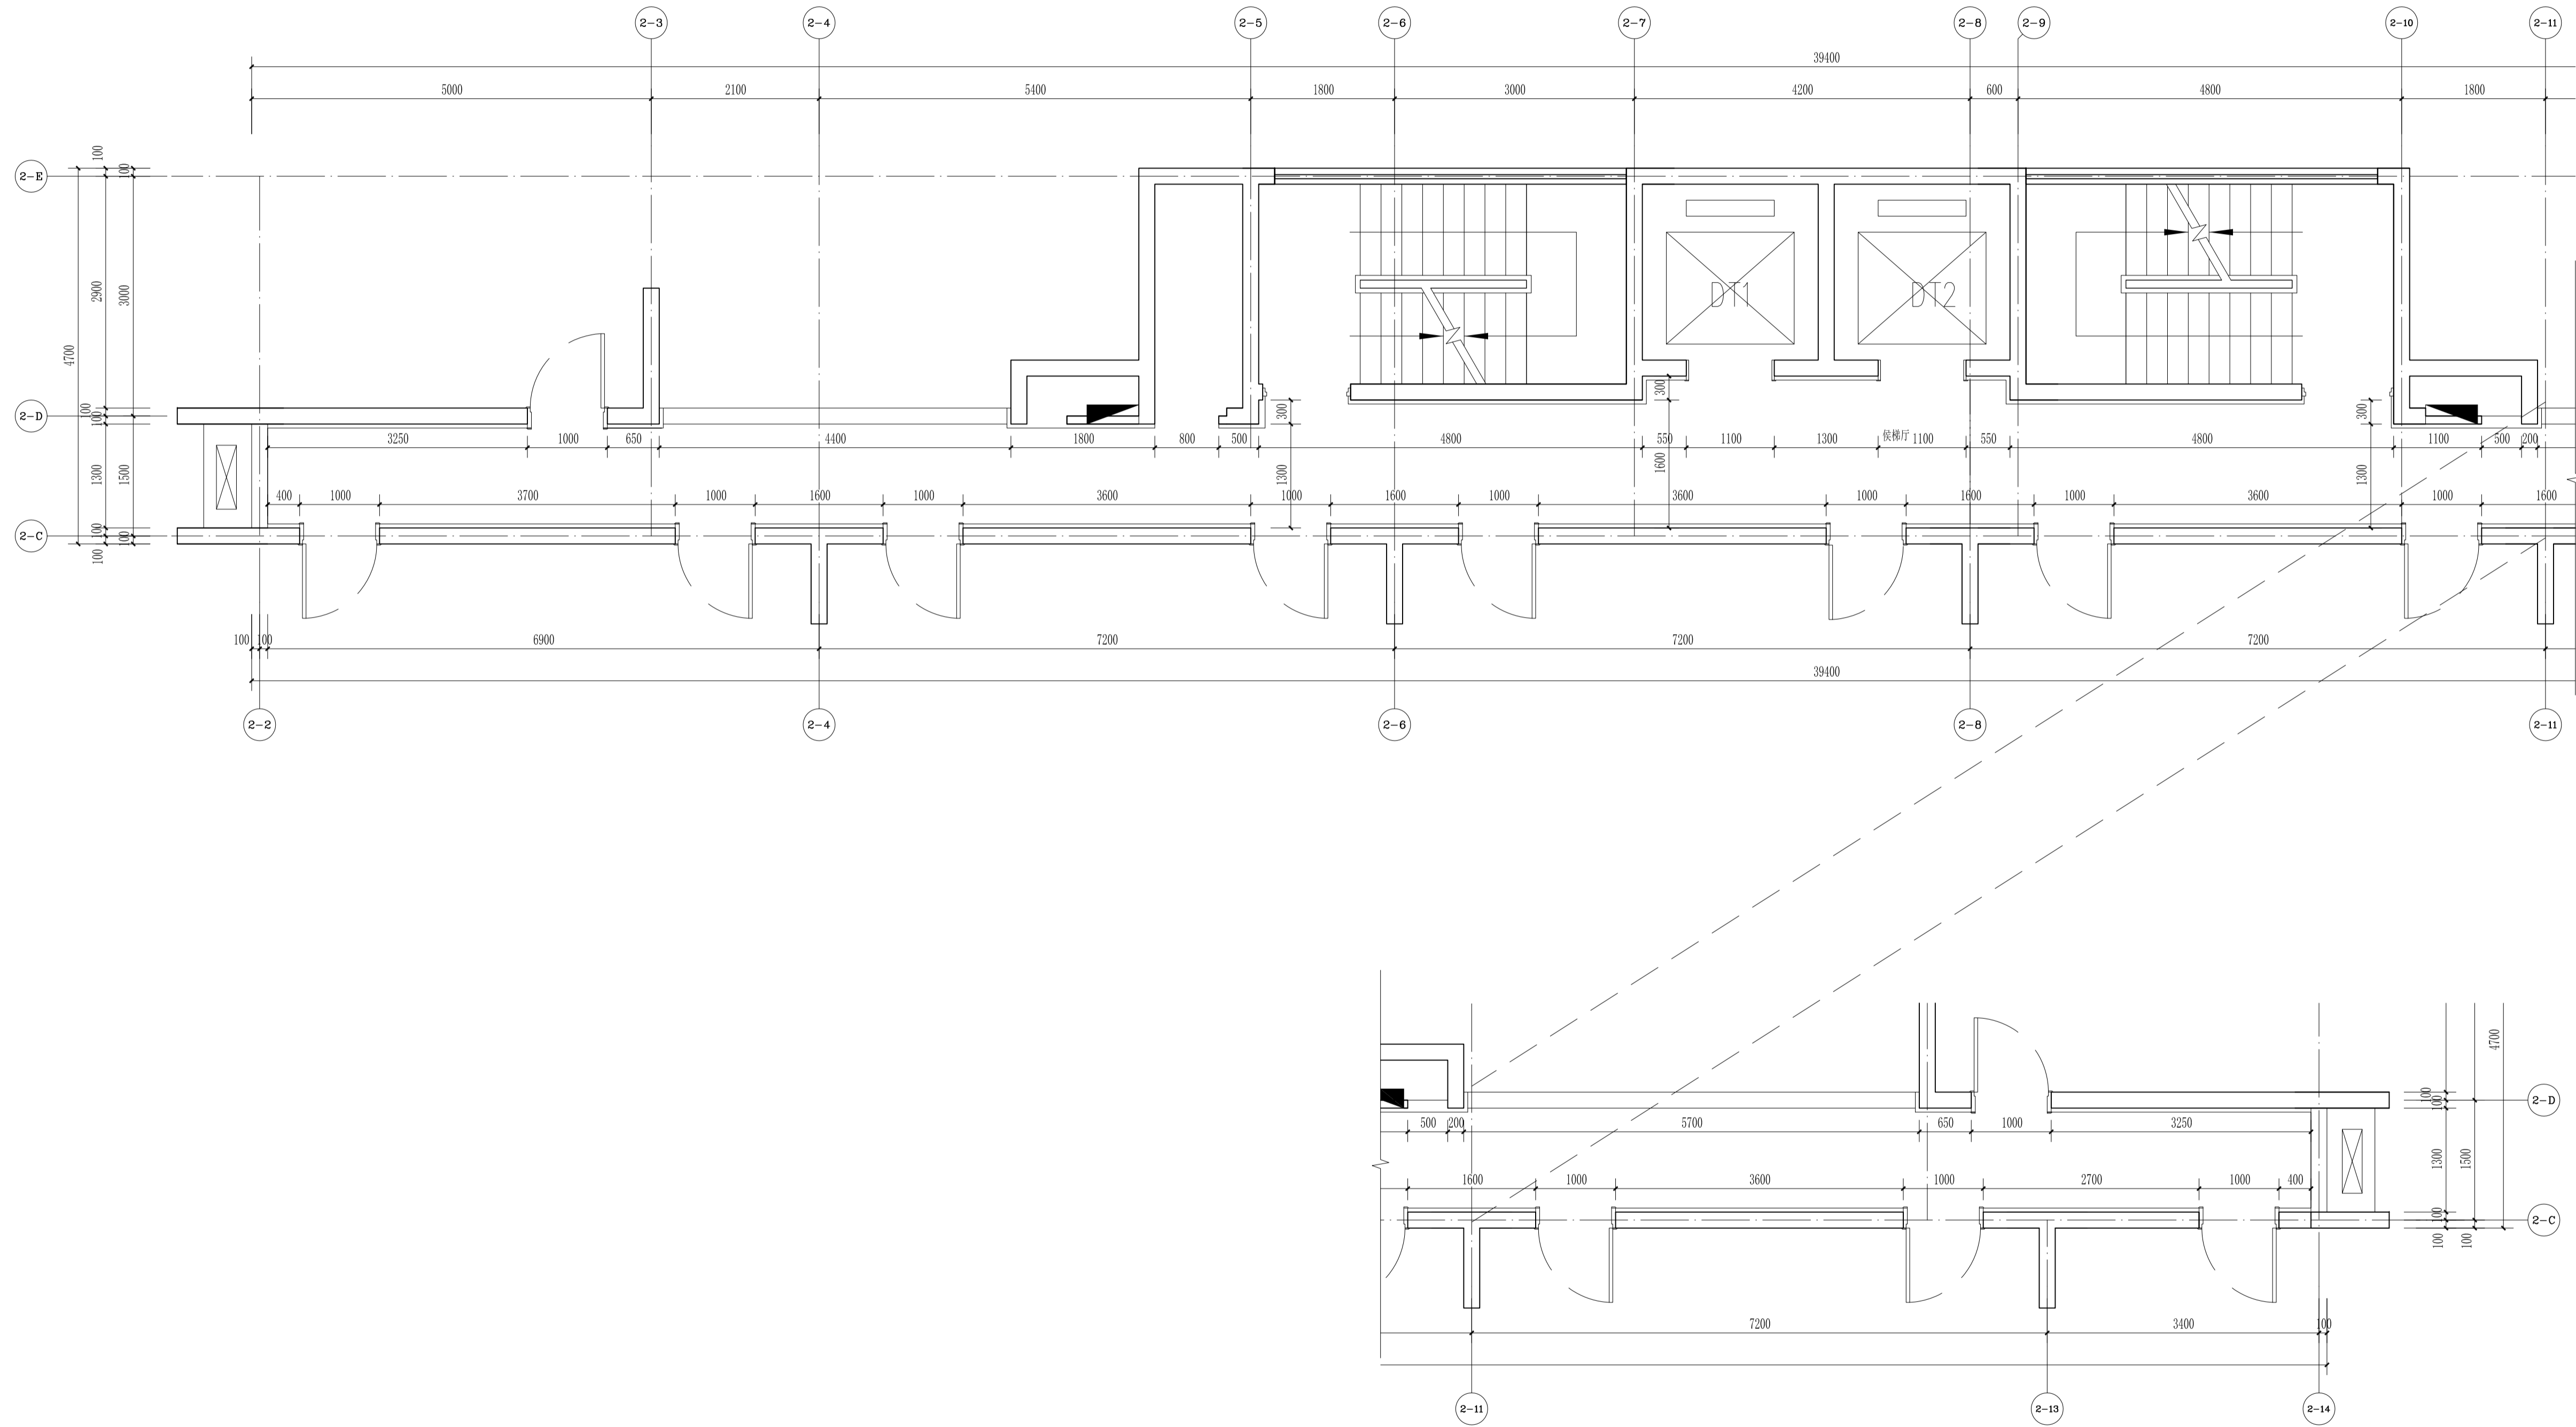

1、2#楼标准层公共区隔墙定位图 1:50

平面示意
KEY PLAN

注册师章
STAMP OF REGISTERED

公司资质章
STAMP OF ARCHITECTURAL DESIGN

审 定 APPROVED BY	李明	
审 核 EXAMINED BY	谢军	
项目负责 CAPTAIN	樊则森	
专业负责 CHIEF ENGR.	陈勇峰	
校 对 CHECKED BY		
设 计 DESIGNED BY	吴佩贤	
制 图 DRAWN BY	吴佩贤	
	印刷体 PRINT	签 署 SIGNATURE

建设单位
CLIENT

珠海大横琴城市新中心
发展有限公司

建设地点
SITE

珠海市保税区生活北片区

工程名称
PROJECT

城市新中心保障房工程
(一期)

子项名称
SUBPROJECT-UNIT

精装修施工图

图 名
TITLE

1、2#楼标准层公共区隔墙定位图

图 号
DRAWING No.

P2-01-P2

版 次
EDITION No.

1-02

图 别
DRAWING TYPE

装 施
SCALE

日期
DATE

2019.12.06

比例
SCALE

1:50

本图纸著作权及其他相关权益归中建科技集团有限公司(CSCEC)所有,图中所包含的所有信息均受法律保护,未经许可,不得复制或传播。如有侵权,本公司保留追究法律责任的权利。从速申明。
This drawing is the property of CSCEC and is not to be reproduced or copied in whole or in part.
It is only to be used for the project and site specifically identified herein and is not to be used on any other project.

其他
OTHER

装饰
DECORATED
景观
LANDSCAP
BIM
BM

电气
ELEC.
暖通
HVAC
弱电
LOW VOLT
综合
GENERAL LAYOUT

建筑
ARCHIT.
结构
STRUCT.
给排水
PLUMBING

会 签
COORDINATION




中建科技集团有限公司

CHINA CONSTRUCTION SCIENCE & TECHNOLOGY GROUP CO.,LTD.

国家建筑工程甲级设计资质 A111118964

NATION FIRST-CLASS DESIGN LICENSE NO.A111118964

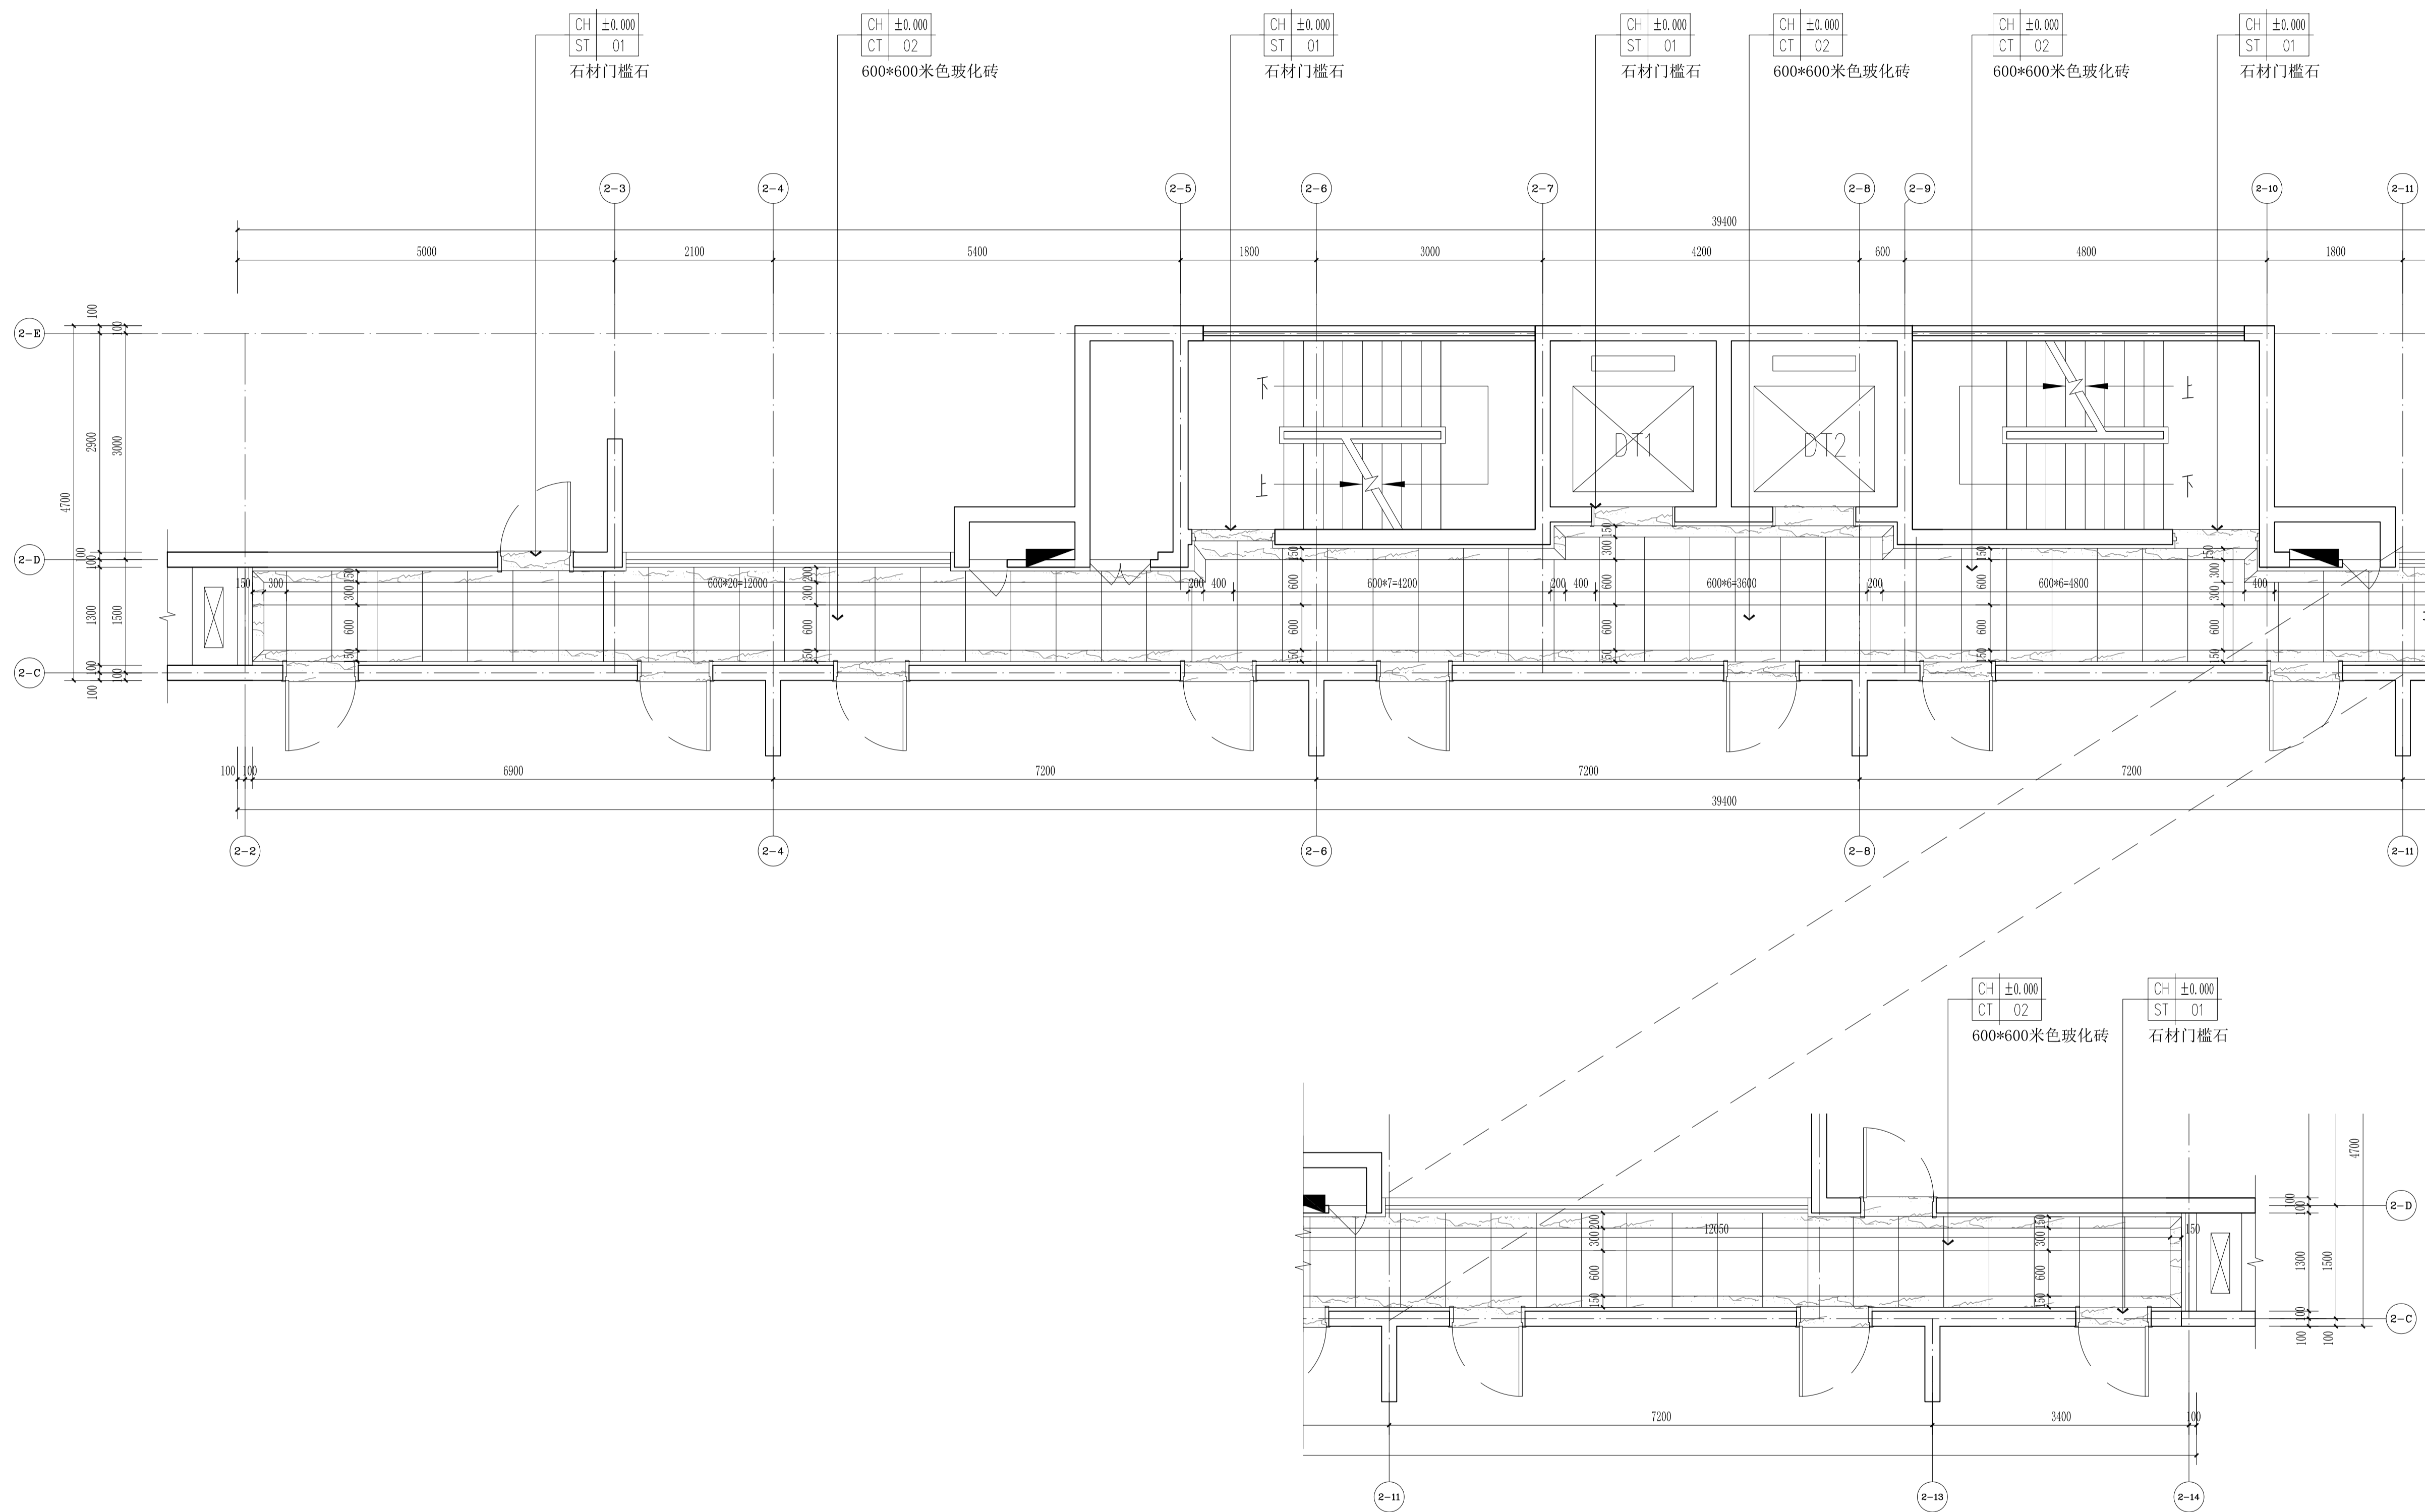

1、2#楼标准层公共区地面铺装图 1:50

平面示意

KEY PLAN

注册师章
STAMP OF REGISTERED


公司资质章
STAMP OF ARCHITECTURAL DESIGN

审 定	李明	
审 核	谢军	
项目负责	樊则森	
专业负责	陈勇峰	
校 对		
设 计	吴佩贤	
制 图	吴佩贤	
	印刷体	签 署
		SIGNATURE


建设单位	珠海大横琴城市新中心发展有限公司
建设地点	珠海市保税区生活北片区
工程名称	城市新中心保障房工程(一期)
子项名称	精装施工图
图 名	1、2#楼标准层公共区地面铺装图
图 号	P2-01-P3
版 次	1-02
日 期	2019.12.06
图 别	装 施
比 例	1:50

本图纸著作权及其他相关权益归中建科技集团有限公司(CSCEC)所有,图中所标专有标志、文字、图形、符号等,均受法律保护,未经许可,不得擅自复制或传播。如有侵权,本公司保留追究法律责任的权利。从即日起,凡在本公司网站或线下渠道,不得再复制或传播本图纸,一经发现,本公司将依法追究。本图纸仅供本项目使用,不得用于其他项目。It is only to be used for the project and site specifically identified herein and is not to be used on any other project.

其他 OTHER
装饰 DECORATED
景观 LANDSCAP
BIM
暖通 HVAC
电气 ELEC
给排水 PLUMBING
结构 STRUCT
建筑 ARCHIT

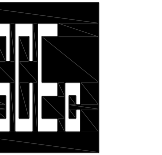

中建科技集团有限公司
CHINA CONSTRUCTION SCIENCE
& TECHNOLOGY GROUP CO.,LTD.
国家建筑工程甲级设计资质 A111118964
NATION FIRST-CLASS DESIGN LICENSE NO.A111118964

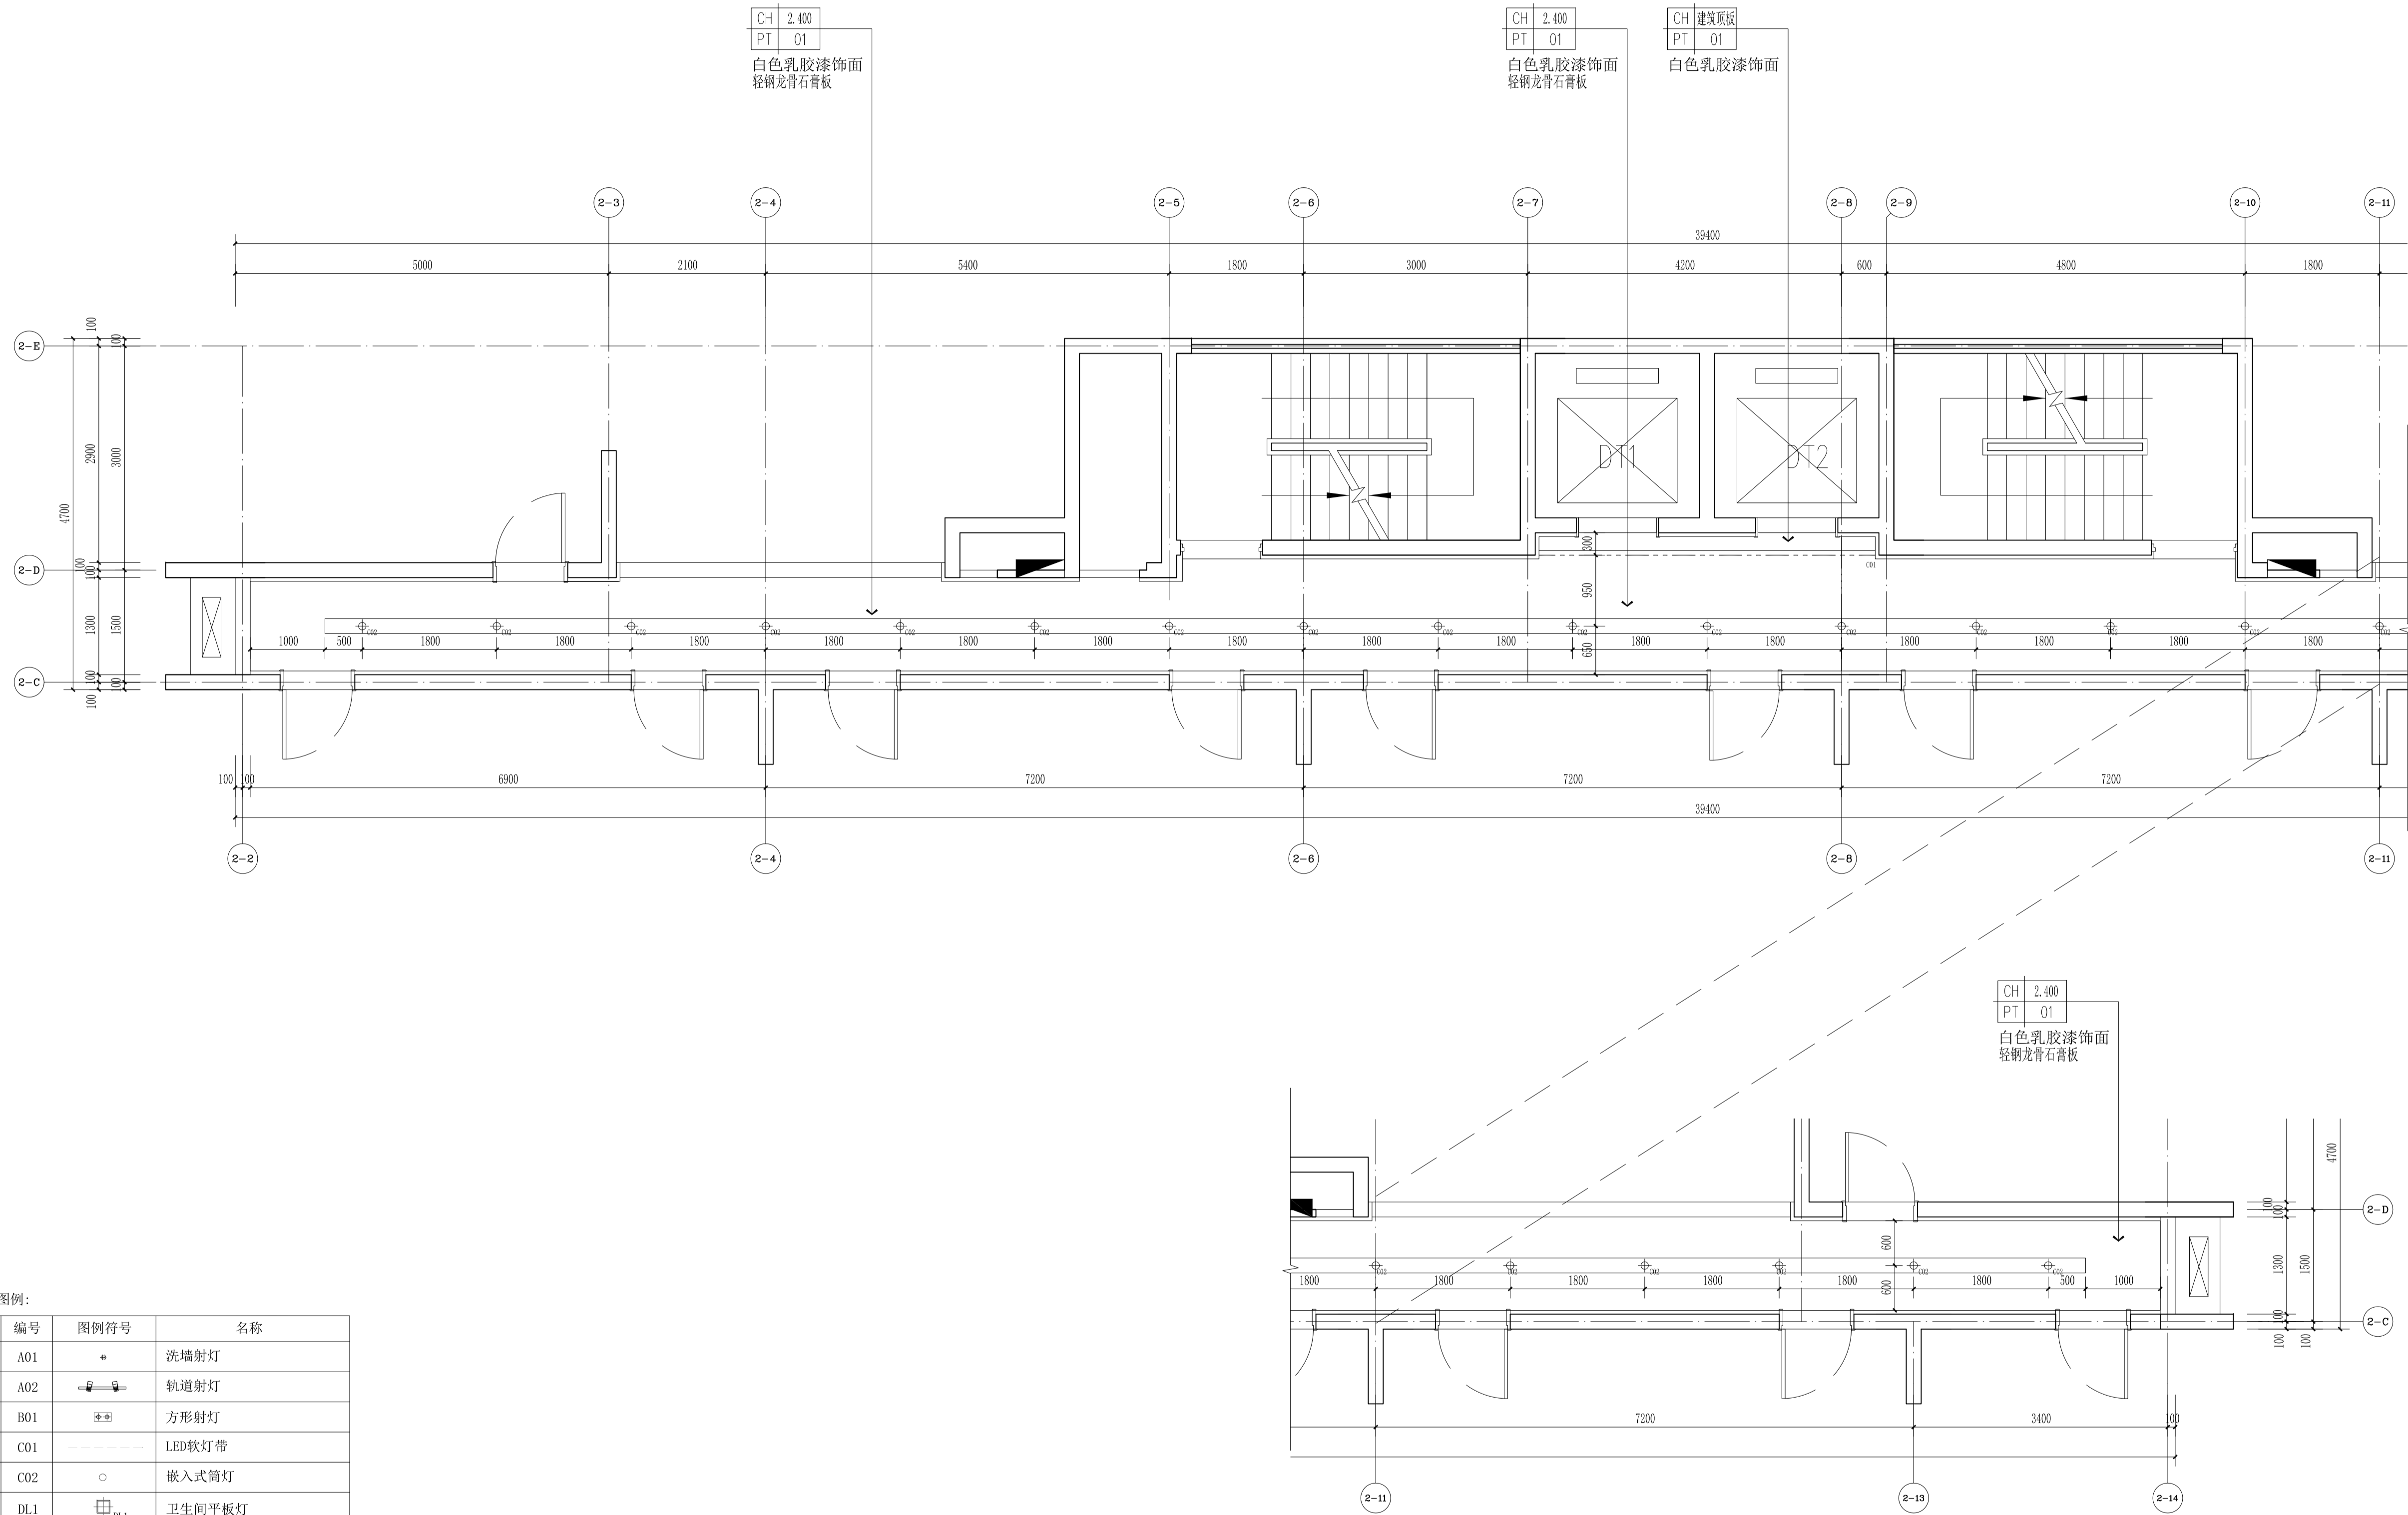

天花图例:

序号	编号	图例符号	名称
01	A01	*	洗墙射灯
02	A02	—	轨道射灯
03	B01	□	方形射灯
04	C01	—	LED灯带
05	C02	○	嵌入式筒灯
06	DL1	□ _{DL1}	卫生间平板灯
07	DL2	⊙ _{DL2}	吸顶灯 Φ340*60mm
08	DL3	⊙ _{DL3}	吸顶灯 Φ495*60mm
09	DL4	⊙ _{DL4}	阳台吸顶灯 Φ350
10	DL5	⊙ _{CT}	红外感应吸顶灯
11	DL6	⊙ _{ET}	强启红外感应消防应急吸顶灯
12	L01	—	LED灯条
13	LL01	□	600*600灯盘
14	PQ1	□	吊顶式排气扇
15	SAC	□	分体式空调
16		□	热水器
17		□	气体探测器
		□	300W红外高清半球摄像头

1、2#楼标准层公共区天花造型图 1:50

平面示意
KEY PLAN

注册师章
STAMP OF REGISTERED

公司资质章
STAMP OF ARCHITECTURAL DESIGN

审 定	李明	
审 核	谢军	
项目负责	樊则森	
专业负责	陈勇峰	
校 对		
设 计	吴佩贤	
制 图	吴佩贤	
	印刷体	

建设单位	珠海大横琴城市新中心 发展有限公司
建设地点	珠海市保税区生活北片区
工程名称	城市新中心保障房工程 (一期)
子项名称	精装修施工图
图 名	1、2#楼标准层公共区天花造型图
图 号	P2-01-P4
版 次	1-02
日 期	2019.12.06
图 别	装 施
比 例	1:50

本图纸著作权及其他相关权益归中建科技集团有限公司(CSCEC)所有,图中所有符号均按国家现行标准执行。
This drawing is the property of CSCEC and is not to be reproduced or copied in whole or in part.
It is only to be used for the project and site specifically identified herein and is not to be used on any other project.




中建科技集团有限公司

CHINA CONSTRUCTION SCIENCE & TECHNOLOGY GROUP CO.,LTD.

国家建筑工程甲级设计资质 A111118964

NATION FIRST-CLASS DESIGN LICENSE NO.A111118964

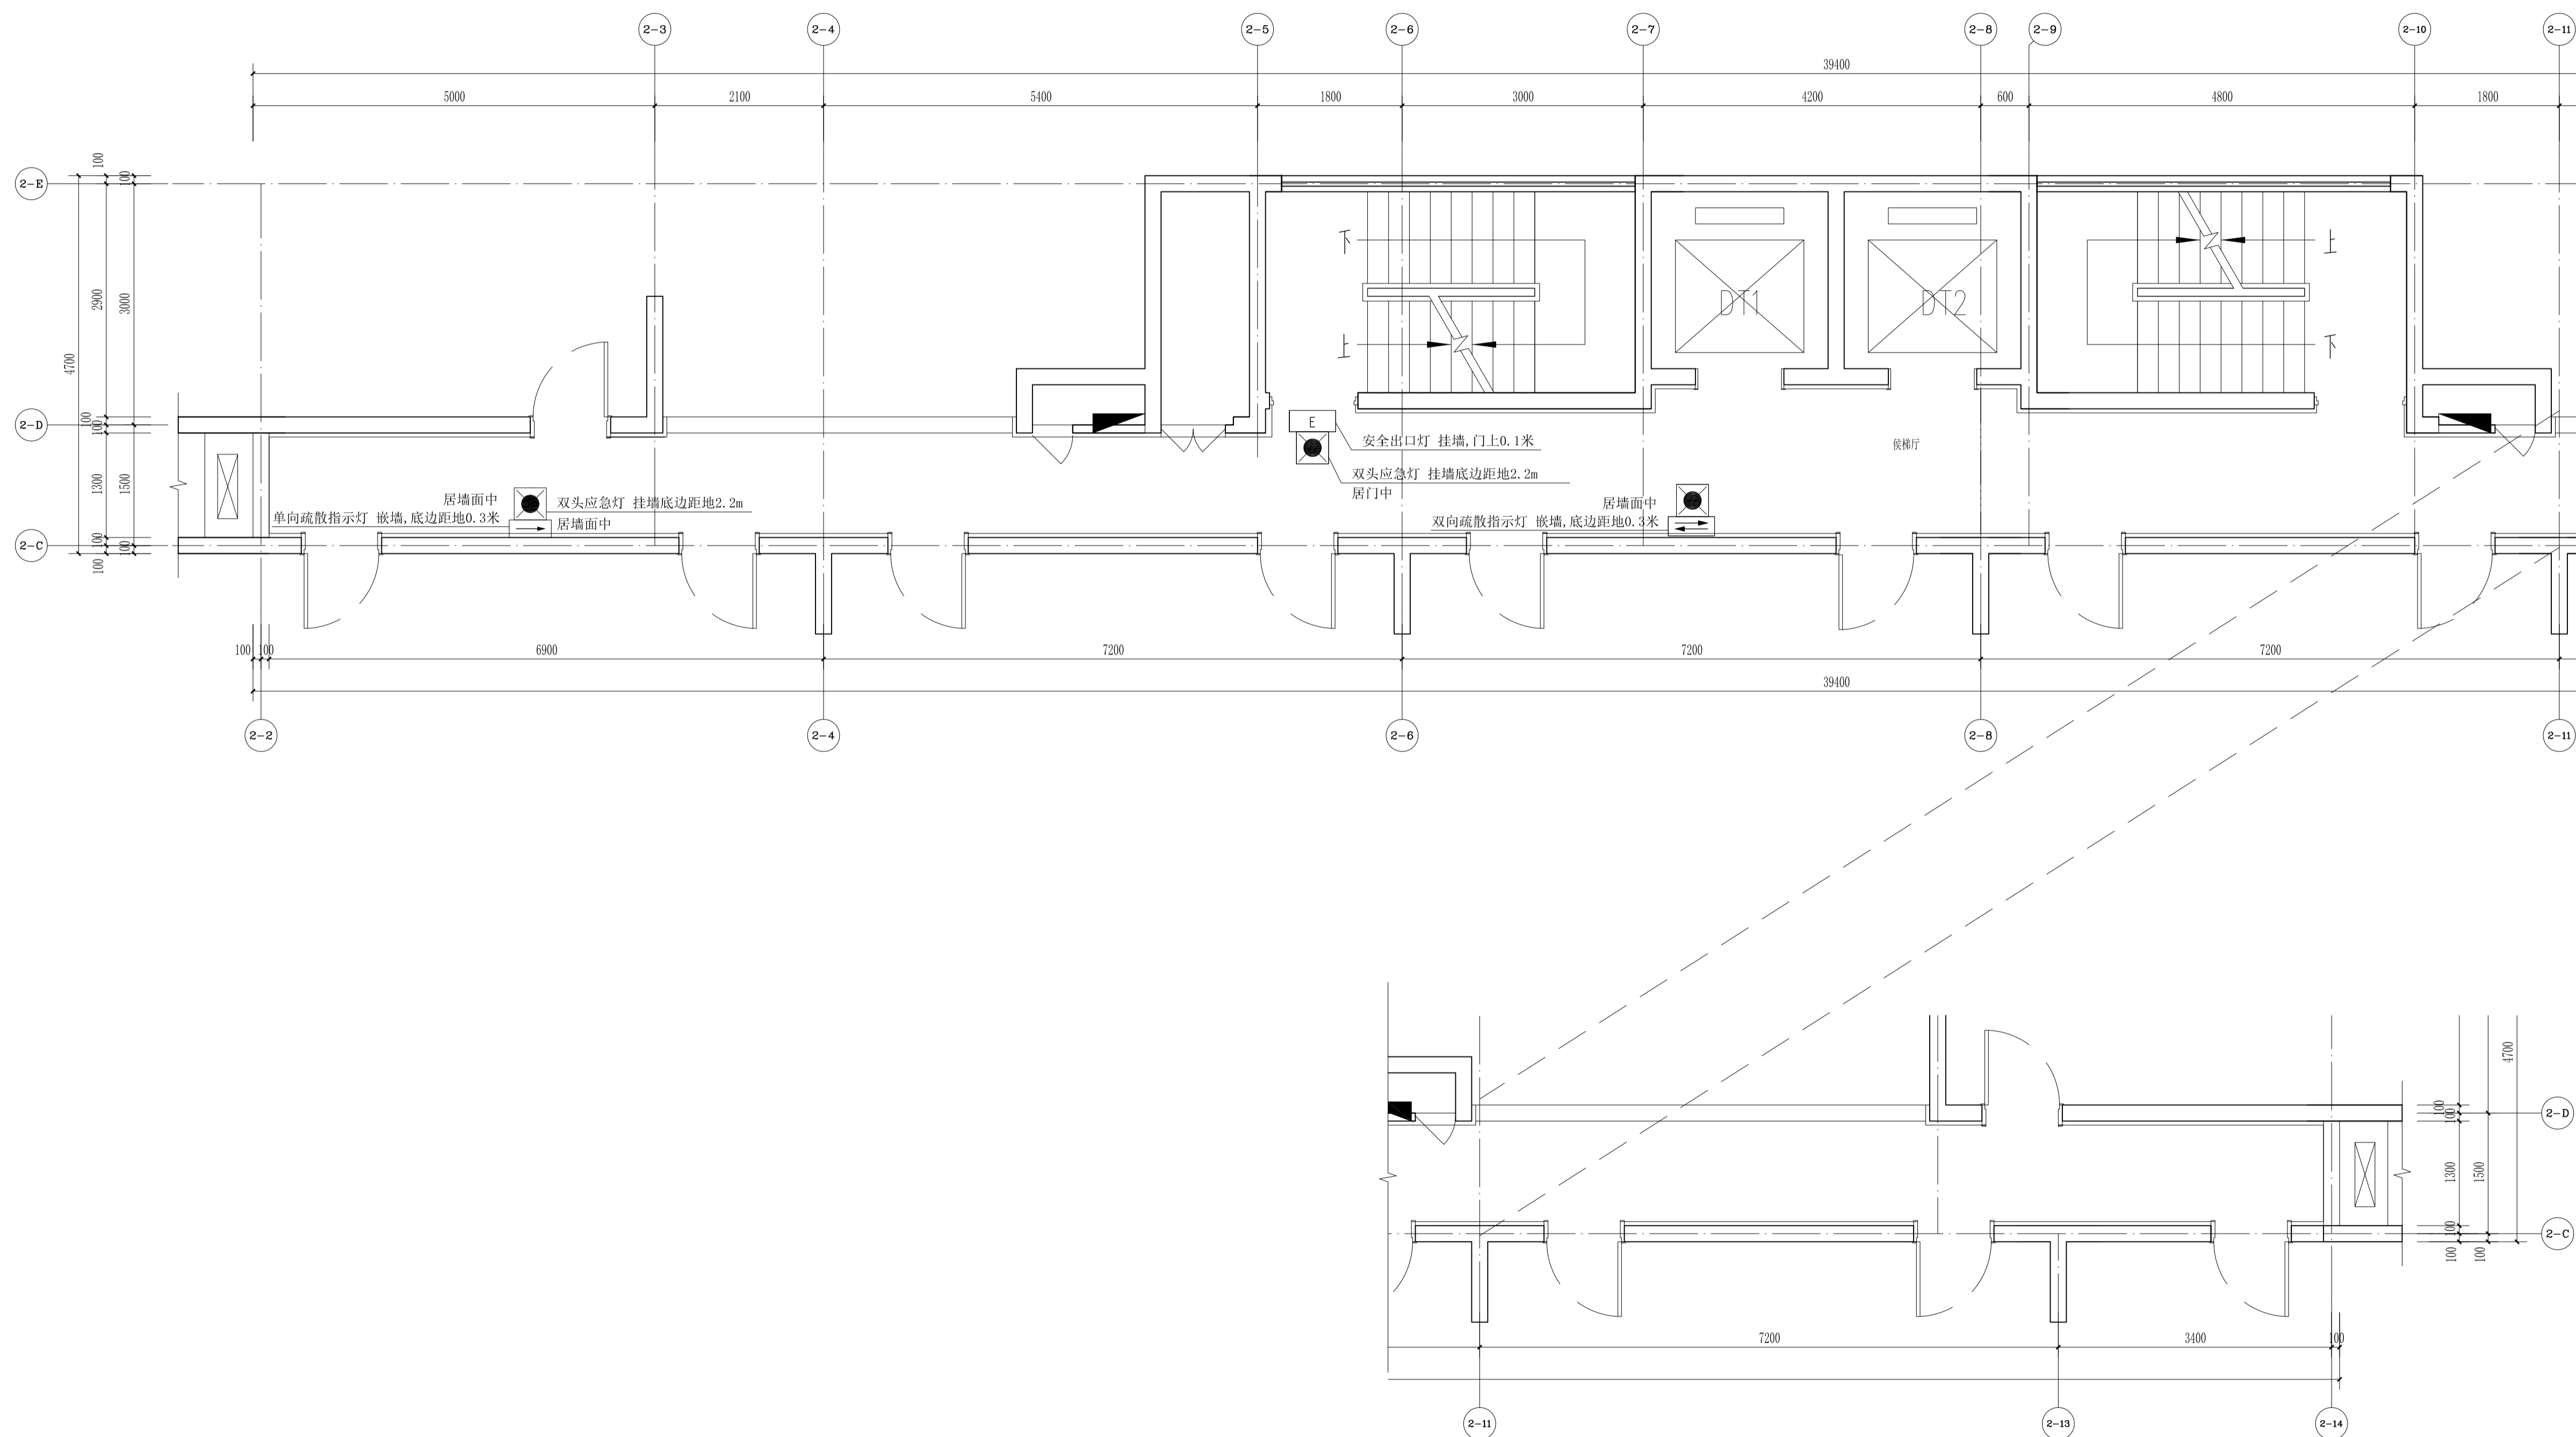

天花图例:

序号	图例	名称	安装要求
01		双头应急灯	首层挂墙2.5m, 标准层天花下0.5m
02		单向疏散指示灯	嵌墙, 0.3米
03		安全出口灯	挂墙, 门上0.1米
04		地面插座	地板内安装
05		双向疏散指示灯	嵌墙, 0.3米
06		300W红外高清半球摄像头	吸顶
07		紧急按钮开关	嵌墙, 1.4米
08		电控锁	
09		可视对讲主机	嵌墙, 1.4米
10		离线电子巡更器	挂墙, 底距地1.4米

1、2#楼标准层公共区机电点位图 1:50

平面示意

KEY PLAN

注册师章

STAMP OF REGISTERED

公司资质章

STAMP OF ARCHITECTURAL DESIGN

审 定	李明	
APPROVED BY	李明	
审 核	谢军	
EXAMINED BY	谢军	
项目负责	樊则森	
CAPTAIN	樊则森	
专业负责	陈勇峰	
CHIEF ENGR.	陈勇峰	
校 对		
CHECKED BY		
设 计	吴佩贤	
DESIGNED BY	吴佩贤	
制 图	吴佩贤	
DRAWN BY	吴佩贤	
	印刷体	
	PRINT	SIGNATURE

建设单位	珠海大横琴城市新中心
CLIENT	发展有限公司
建设地点	珠海市保税区生活北片区
SITE	
工程名称	城市新中心保障房工程
PROJECT	(一期)
子项名称	精装修施工图
SUBPROJECT-UNIT	
图 名	1、2#楼标准层公共区机电点位图
TITLE	
图 号	P2-01-P5
DRAWING No.	
版 次	1-02
EDITION No.	
日 期	2019.12.06
DATE	
图 别	装修
DRAWING TYPE	
比 例	1:50
SCALE	

本图纸著作权及相关权益归中建科技集团有限公司(CSCEC)所有, 图中所标各情均有拉立子保留。
 本图纸版权归中建科技集团有限公司(CSCEC)所有, 不得复制或传播, 违者必究。
 This drawing is the property of CSCEC and is not to be reproduced or copied in whole or in part.
 It is only to be used for the project and site specifically identified herein and is not to be used on any other project.



中建科技集团有限公司

CHINA CONSTRUCTION SCIENCE & TECHNOLOGY GROUP CO.,LTD.

国家建筑工程甲级设计资质 A111118964
NATION FIRST-CLASS DESIGN LICENSE NO A111118964

平面示意
KEY PLAN

注册师章
STAMP OF REGISTERED

公司资质章
STAMP OF ARCHITECTURAL DESIGN

审定 李明

审核 谢军

项目负责 樊则森

专业负责 陈勇峰

校对 吴佩贤

设计 吴佩贤

制图 吴佩贤

印刷体 吴佩贤

签署 吴佩贤

建设单位 珠海大横琴城市新中心
发展有限公司

建设地点 珠海市保税区生活北片区

工程名称 城市新中心保障房工程
(一期)


子项-单体名称 精装修施工图

图名 1、2#楼标准层走廊立面图1

图号 E2-01-E1

版次 1-02 日期 2019.12.06

图别 装饰 比例 1:50

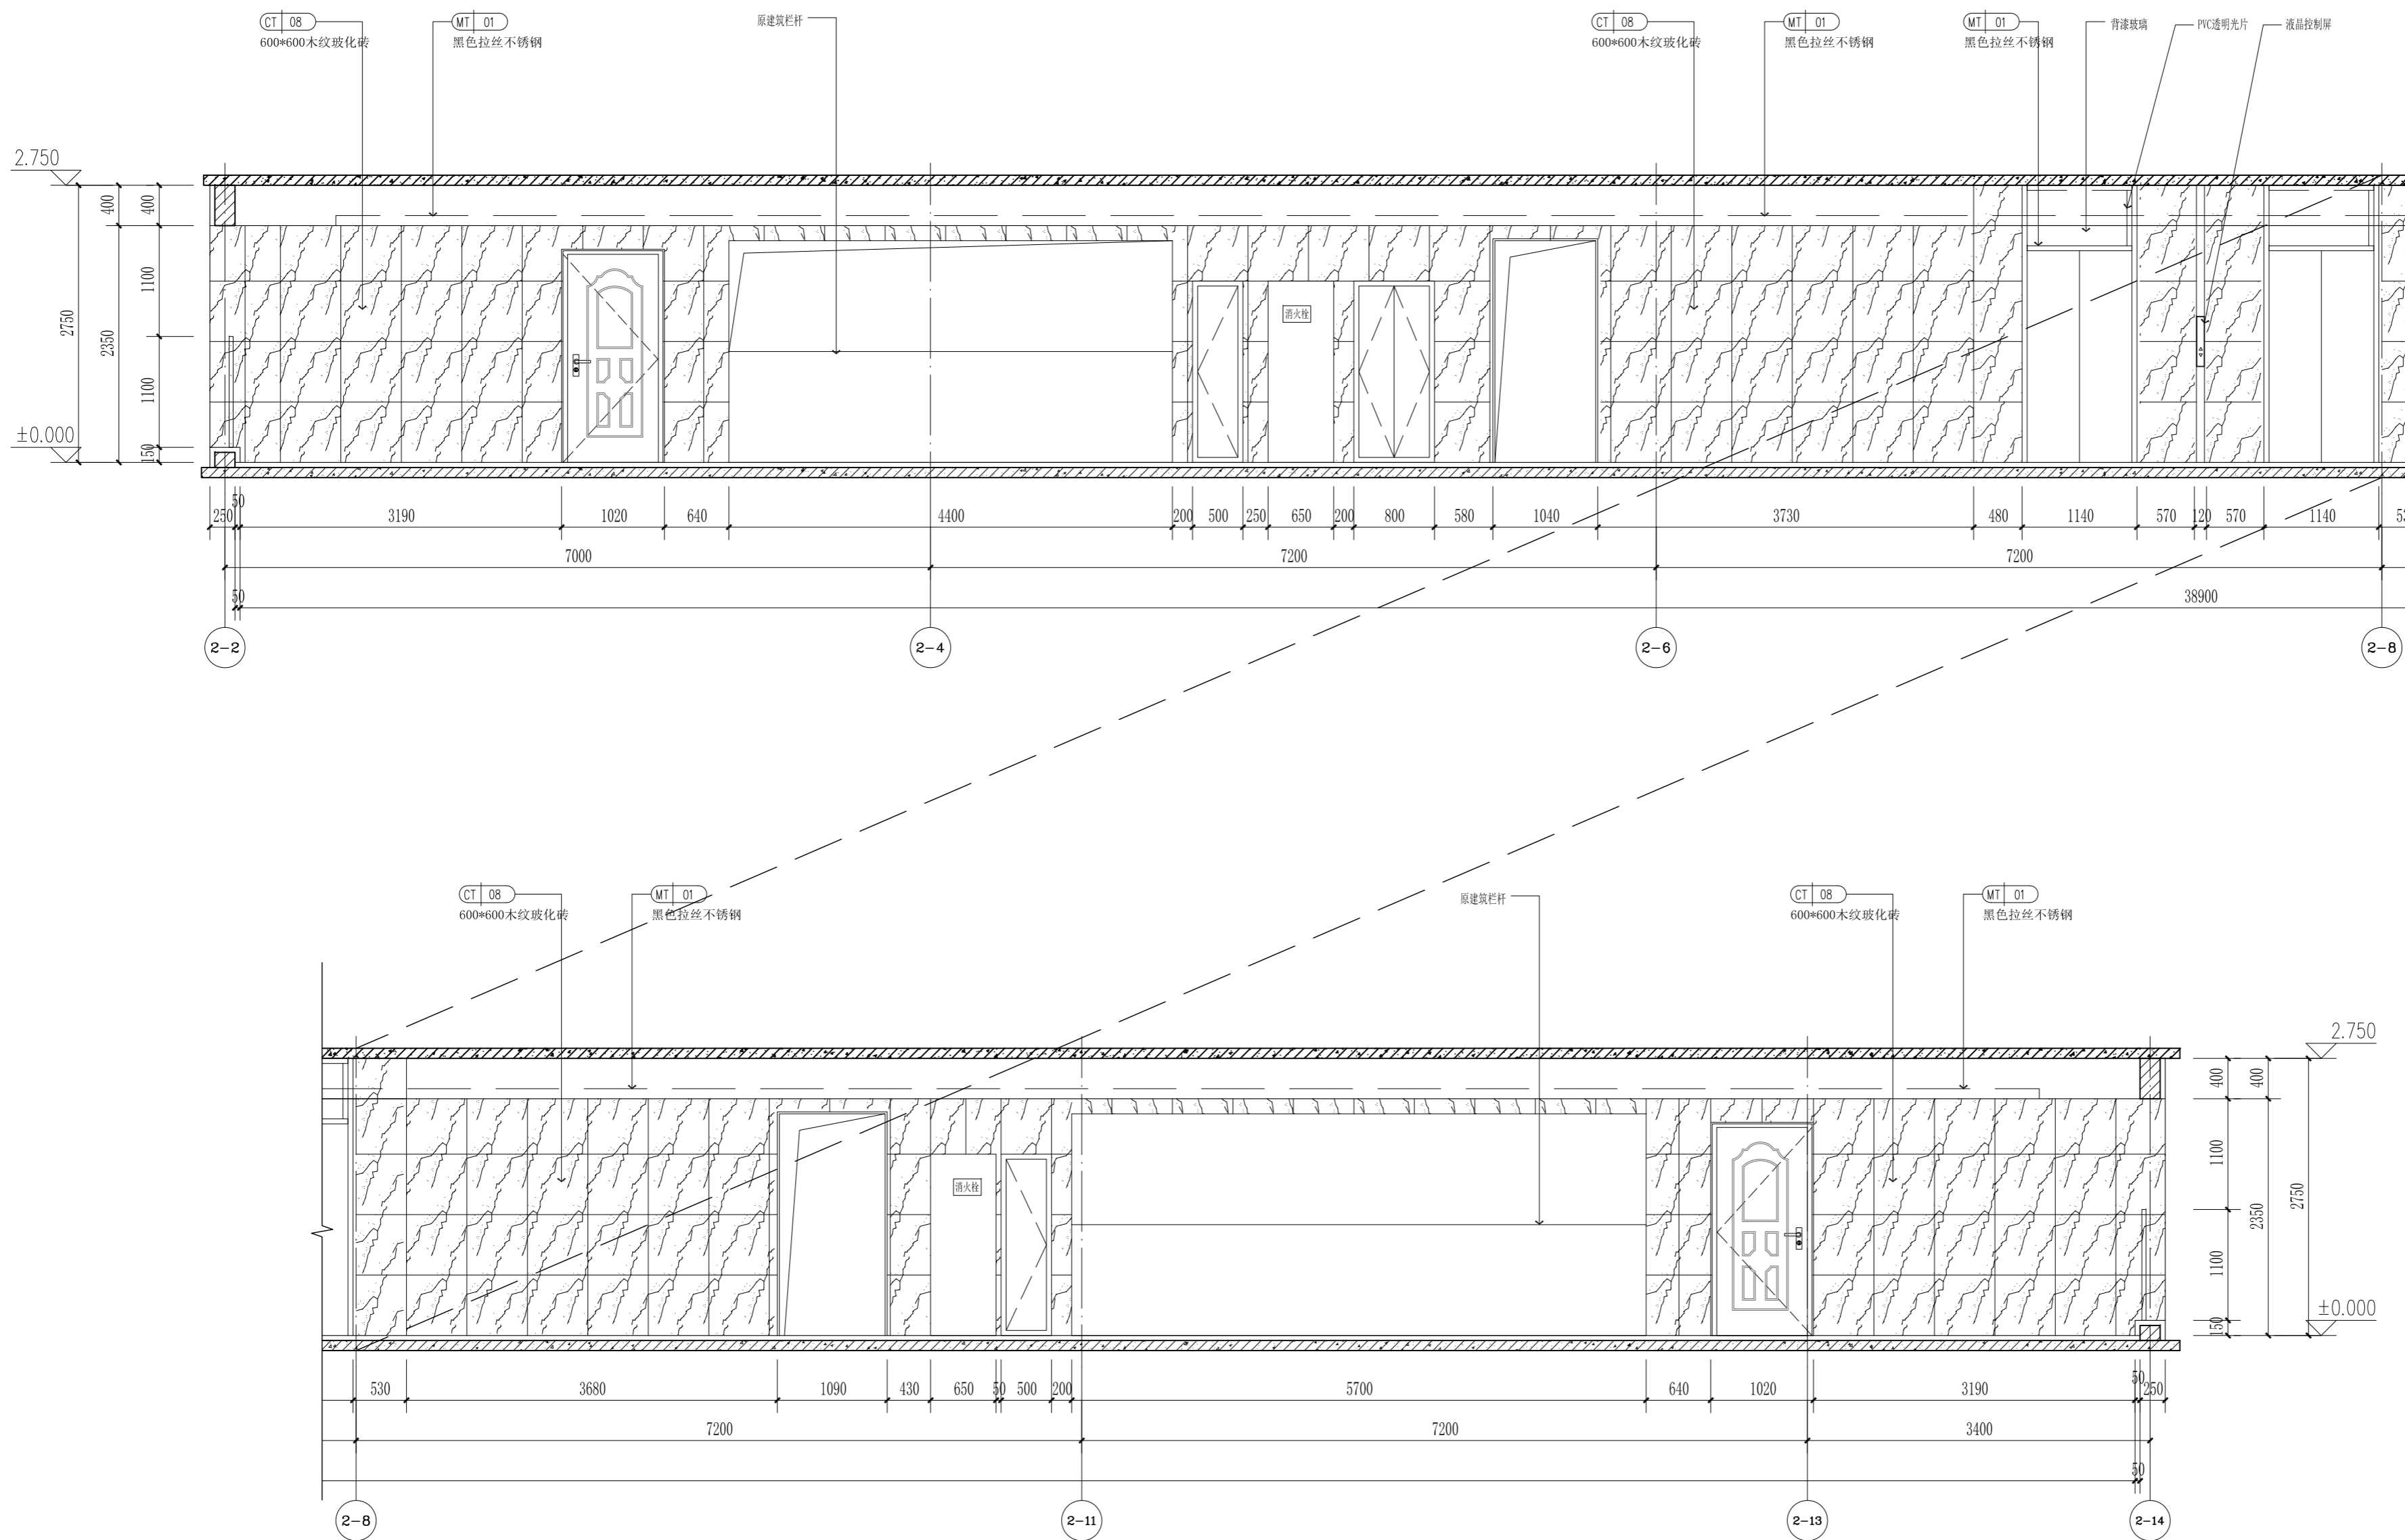

1、2#楼标准层走廊1立面图 1:50

本图纸的著作权及其他相关权益属中建科技集团有限公司 (CSCEC) 所有, 图中所含的专指权益予保留。
未经本公司书面许可, 不得复制或在本图或提供信息或数据在任何第三方(本公司与客户另有约定的, 从其约定)。
It is only to be used for the project and site specifically identified herein and is not to be used on any other project.

会签
COORDINATION

建筑
ARCHT.
结构
STRUCT.
给排水
PLUMBING

电气
ELEC.
暖通
HVAC
总图
GENERAL LAYOUT

装饰
DECORATED
景观
LANDSCAP
BIM
BIM

其他
OTHER



中建科技集团有限公司

CHINA CONSTRUCTION SCIENCE & TECHNOLOGY GROUP CO.,LTD.

国家建筑工程甲级设计资质 A111118964

NATION FIRST-CLASS DESIGN LICENSE NO A111118964

平面示意
KEY PLAN

注册师章
STAMP OF REGISTERED

公司资质章
STAMP OF ARCHITECTURAL DESIGN

审定 李明

审核 谢军

项目负责 樊则森

专业负责 陈勇峰

校对 吴佩贤

设计 吴佩贤

制图 吴佩贤

印刷体 吴佩贤

签署

建设单位 珠海大横琴城市新中心
发展有限公司

建设地点 珠海市保税区生活北片区

工程名称 城市新中心保障房工程
(一期)


子项-单体名称 精装修施工图

图名 1、2#楼标准层走廊立面图2

图号 E2-01-E2

版次 1-02 日期 2019.12.06

图别 装施 比例 1:50

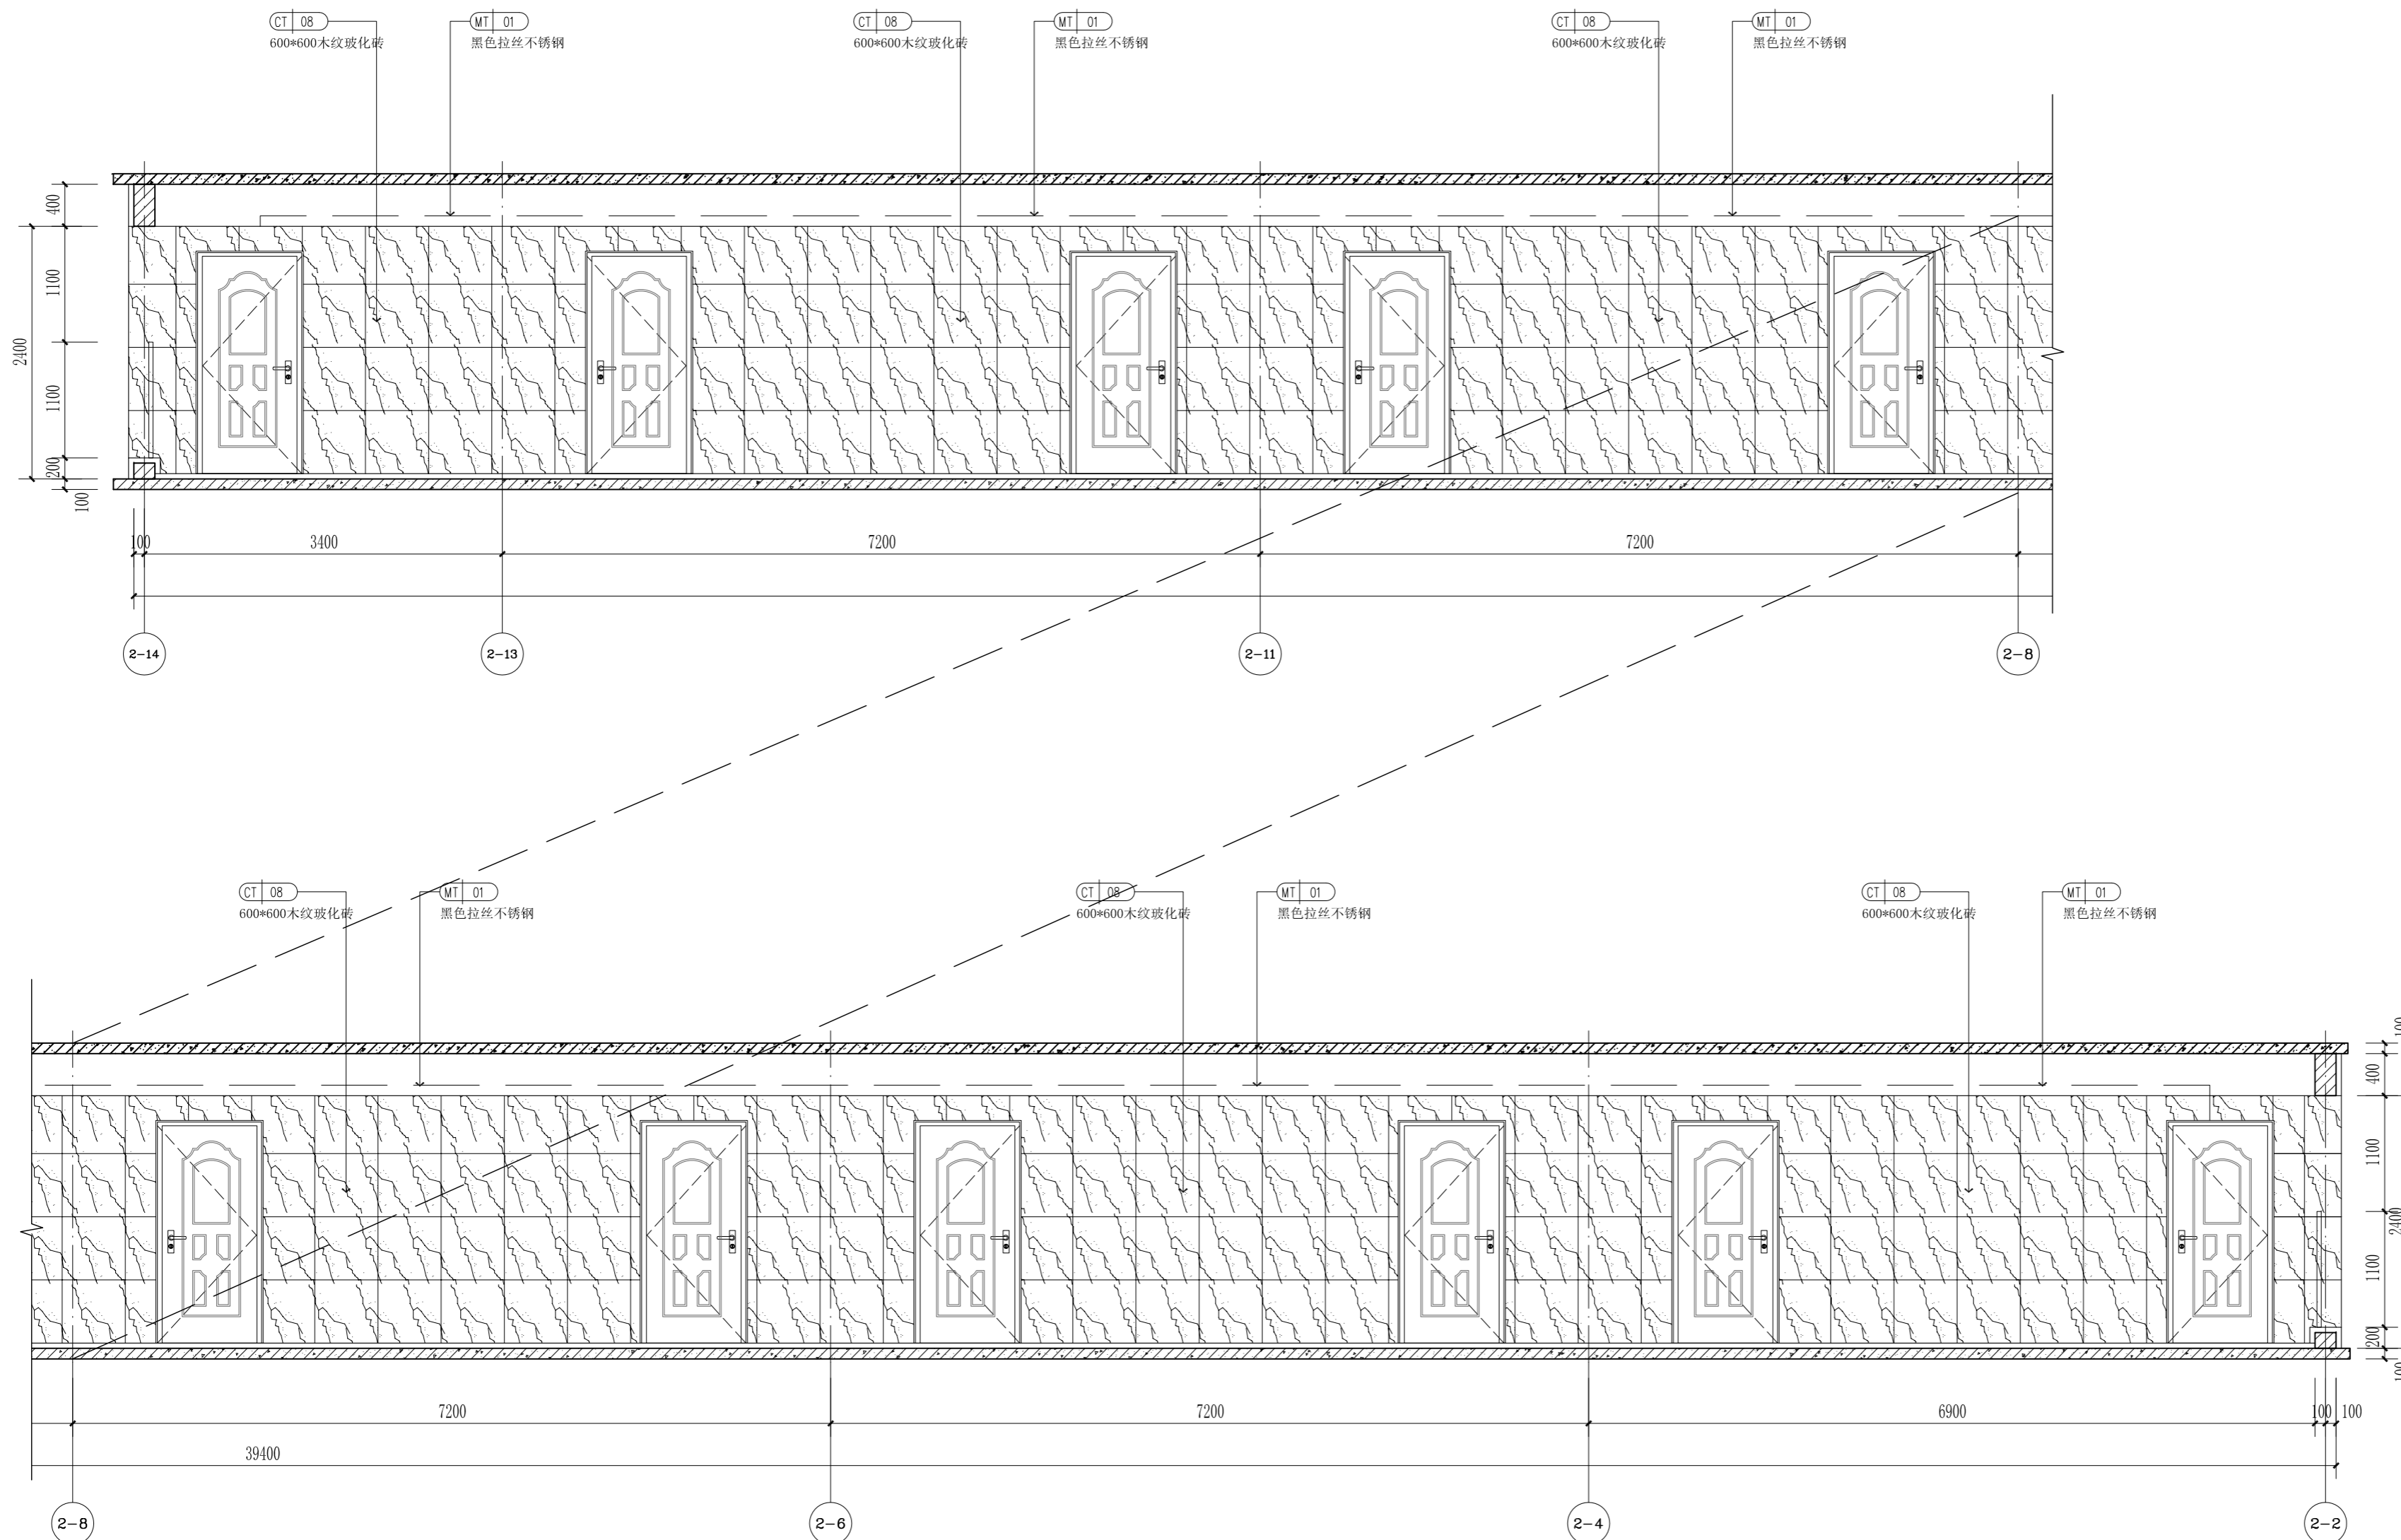

1、2#楼标准层走廊2立面图 1:50

本图纸的著作权及其他相关权益属中建科技集团有限公司 (CSCEC) 所有, 图中所含的专有权益予以保留。
 This drawing is the property of CSCEC and is not to be reproduced or copied in whole or in part.
 It is only to be used for the project and site specifically identified herein and is not to be used on any other project.

其他 OTHER
 装饰 DECORATED
 景观 LANDSCAP
 BIM
 电气 ELEC.
 暖通 HVAC
 总图 GENERAL LAYOUT
 建筑 ARCHT.
 结构 STRUCT.
 给排水 PLUMBING
 会签 COORDINATION




中建科技集团有限公司

CHINA CONSTRUCTION SCIENCE & TECHNOLOGY GROUP CO.,LTD.

国家建筑工程甲级设计资质 A111118964

NATION FIRST-CLASS DESIGN LICENSE NO.A111118964

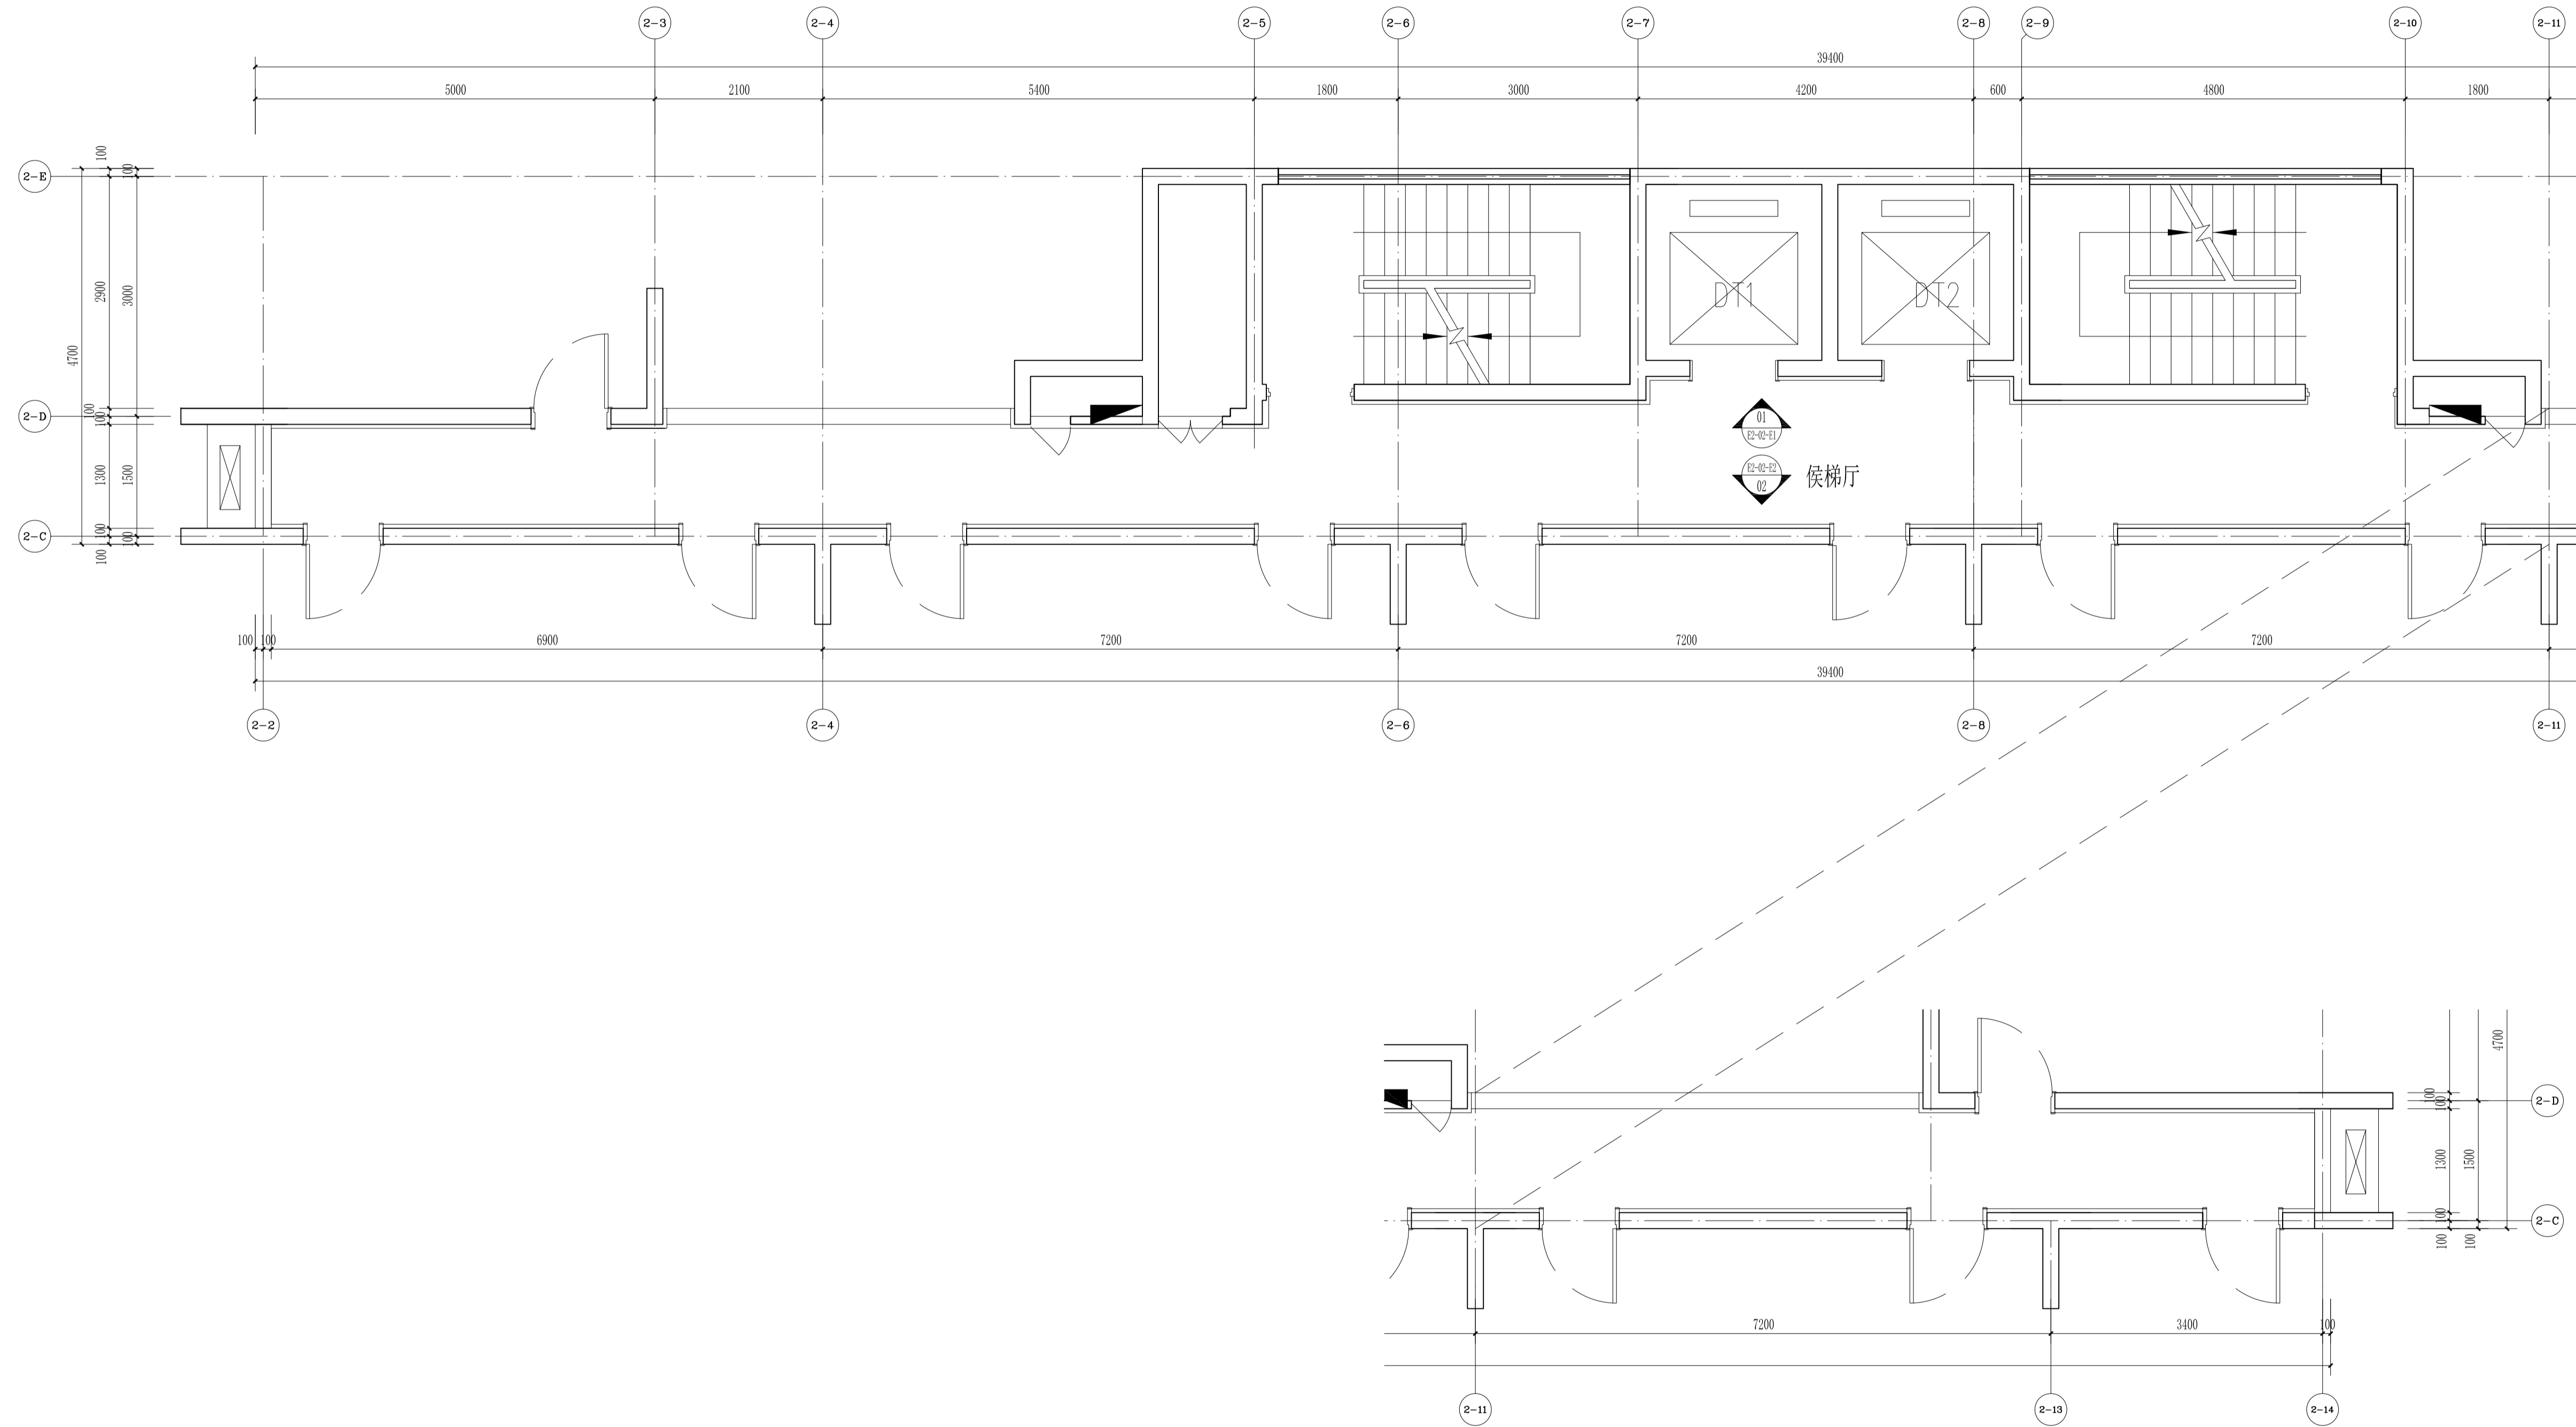

6、7、11#楼标准层公共区平面布置图 1:50

平面示意

KEY PLAN

注册师章

STAMP OF REGISTERED

公司资质章

STAMP OF ARCHITECTURAL DESIGN

审 定	李明	
审 核	谢军	
项目负责	樊则森	
专业负责	陈勇峰	
校 对		
设 计	吴佩贤	
制 图	吴佩贤	
	印刷体	签 署
		SIGNATURE

建设单位 CLIENT 珠海大横琴城市新中心发展有限公司

建设地点 SITE 珠海市保税区生活北片区

工程名称 PROJECT 城市新中心保障房工程(一期)

子项名称 SUBPROJECT-UNIT 精装修施工图

图 名 TITLE 6、7、11#楼标准层公共区平面布置图

图 号 DRAWING No. P2-02-F1

版 次 EDITION No. 1-02 日期 DATE 2019.12.06


图 别 DRAWING TYPE 装饰 比例 SCALE 1:50

本图纸著作权及相关权益归中建科技集团有限公司(CSCEC)所有,图中所有专有标志均受法律保护。本图及公司标志等不得复制或再行传播,不得复制或再行传播,不得复制或再行传播,不得复制或再行传播。 This drawing is the property of CSCEC and is not to be reproduced or copied in whole or in part. It is only to be used for the project and site specifically identified herein and is not to be used on any other project.

其他 OTHER
装饰 DECORATED
景观 LANDSCAP
BIM
建筑 ARCHIT.
结构 STRUCT.
给排水 PLUMBING
会 签 COORDINATION
电 气 ELEC.
暖通 HVAC
消 防 FIRE SAFETY
综 合 GENERAL LAYOUT



中建科技集团有限公司
CHINA CONSTRUCTION SCIENCE
& TECHNOLOGY GROUP CO.,LTD.
国家建筑工程甲级设计资质 A111118964
NATION FIRST-CLASS DESIGN LICENSE NO.A111118964

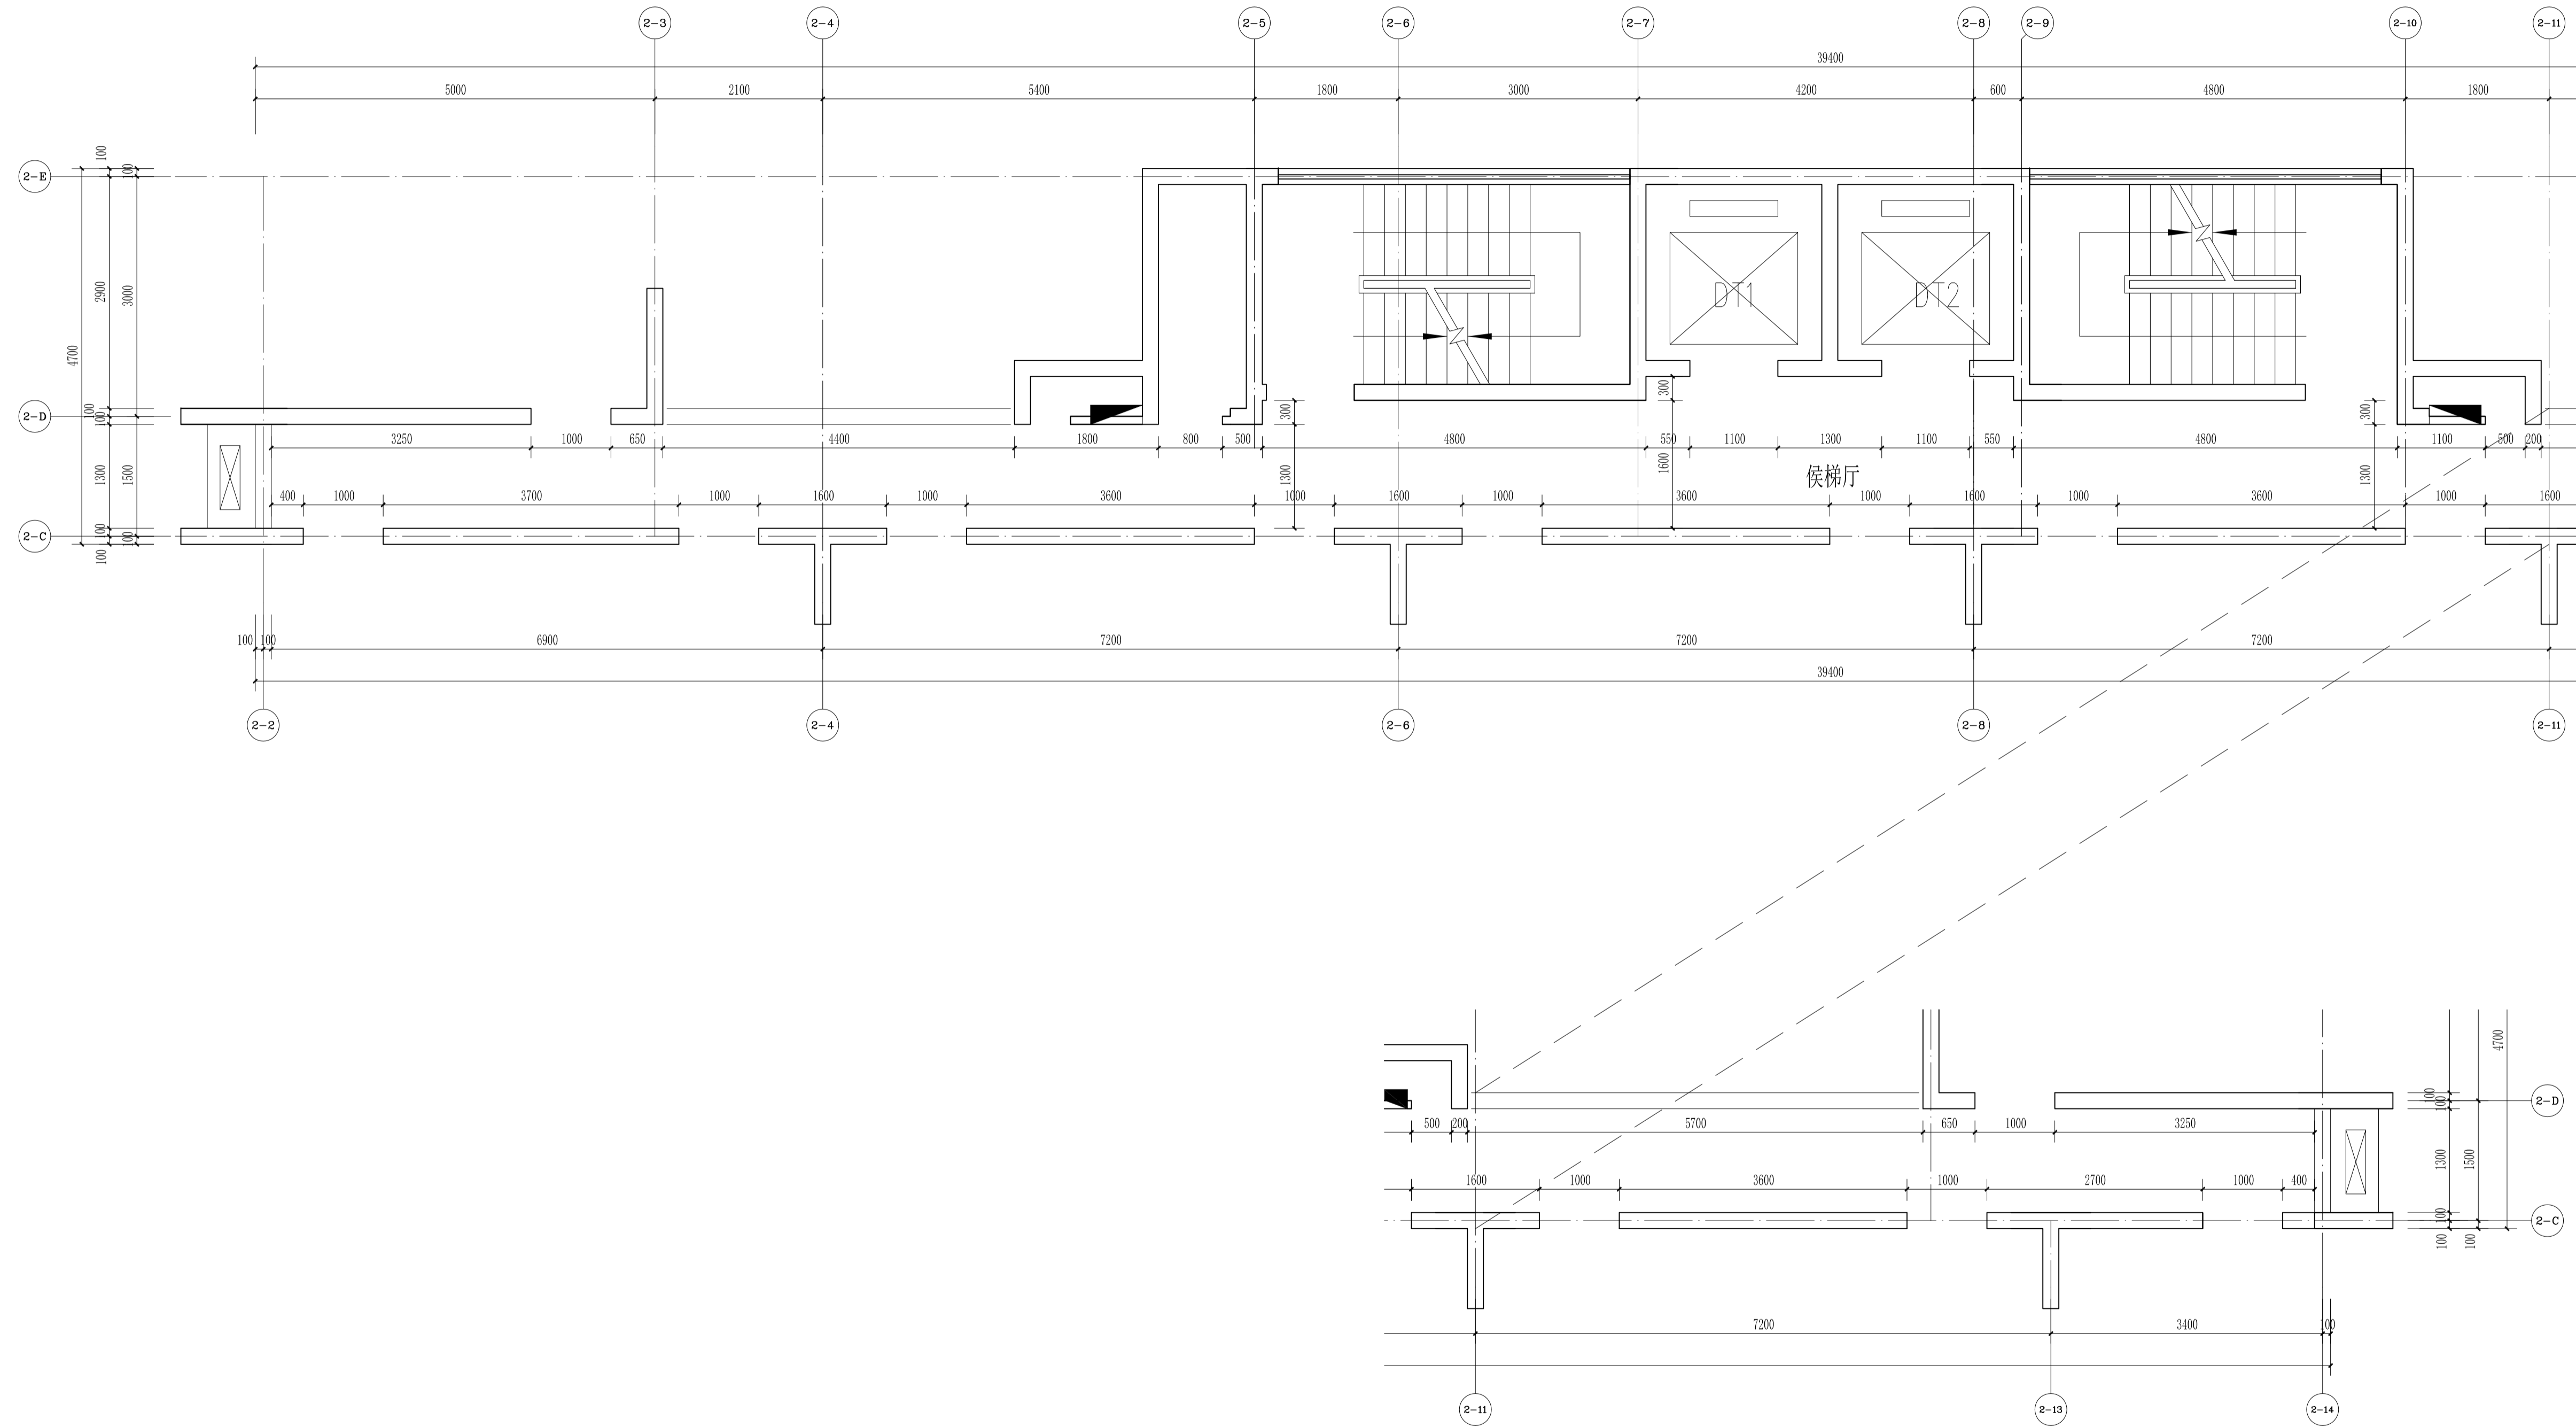

6、7、11#楼标准层公共区隔墙定位图 1:50

平面示意
KEY PLAN

注册师章
STAMP OF REGISTERED

公司资质章
STAMP OF ARCHITECTURAL DESIGN

审 定 APPROVED BY	李明	
审 核 EXAMINED BY	谢军	
项目负责 CAPTAIN	樊则森	
专业负责 CHIEF ENGR.	陈勇峰	
校 对 CHECKED BY		
设 计 DESIGNED BY	吴佩贤	
制 图 DRAWN BY	吴佩贤	
	印刷体 PRINT	签 署 SIGNATURE

建设单位
CLIENT

珠海大横琴城市新中心
发展有限公司

建设地点
SITE

珠海市保税区生活北片区

工程名称
PROJECT

城市新中心保障房工程
(一期)

子项名称
SUBPROJECT-UNIT

精装修施工图

图 名
TITLE

6、7、11#楼
标准层公共区隔墙定位图

图 号
DRAWING No.

P2-02-P2

版 次
EDITION No.

1-02

日 期
DATE

2019.12.06

图 别
DRAWING TYPE

装 施
SCALE

1:50

本图纸著作权及其他相关权益归中建科技集团有限公司(CSCEC)所有,图中所标专有标志子保留。
This drawing is the property of CSCEC and is not to be reproduced or copied in whole or in part.
It is only to be used for the project and site specifically identified herein and is not to be used on any other project.


其他
OTHER

装饰
DECORATED
景观
LANDSCAP
BIM
BM

电气
ELEC.
暖通
HVAC
弱电
LOW VOLT
综合
GENERAL LAYOUT

建筑
ARCHIT.
结构
STRUCT.
给排水
PLUMBING


会 签
COORDINATION

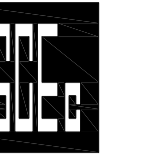

中建科技集团有限公司

CHINA CONSTRUCTION SCIENCE & TECHNOLOGY GROUP CO.,LTD.

国家建筑工程甲级设计资质 A111118964
NATION FIRST-CLASS DESIGN LICENSE NO.A111118964

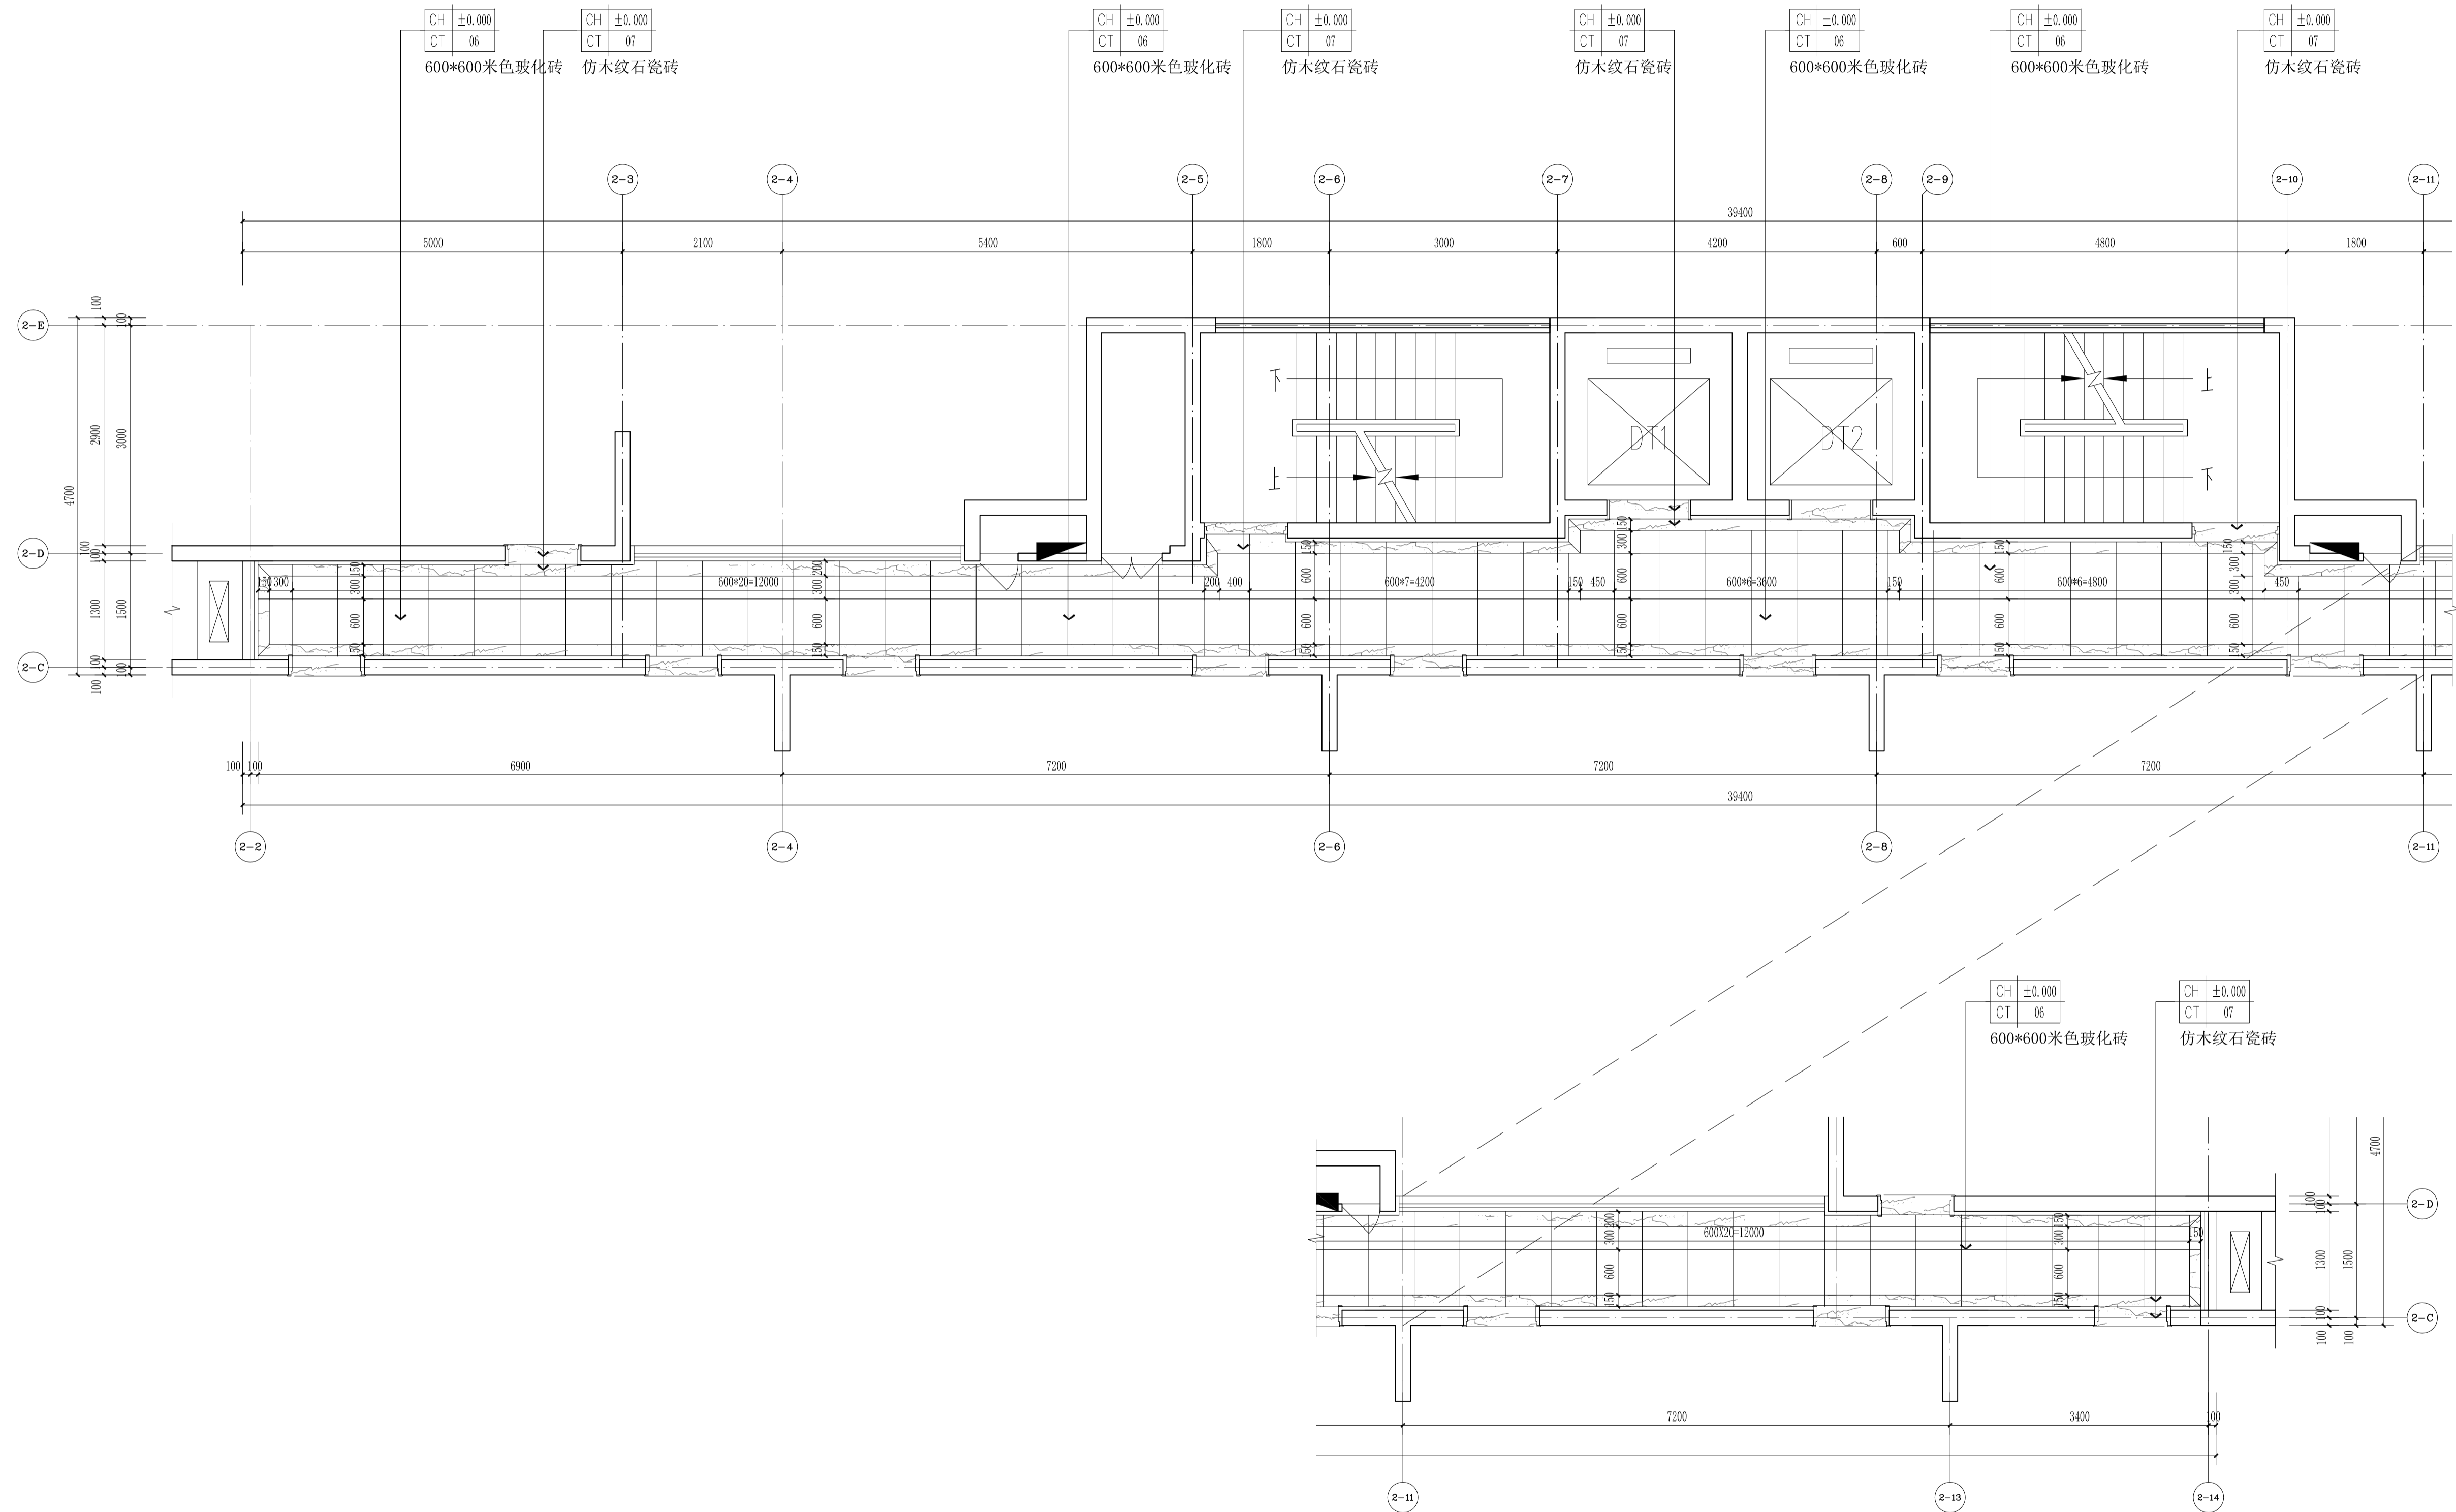

6、7、11#楼标准层公共区地面铺装图 1:50

平面示意
KEY PLAN

注册师章
STAMP OF REGISTERED

公司资质章
STAMP OF ARCHITECTURAL DESIGN

审 定 APPROVED BY	李明	
审 核 EXAMINED BY	谢军	
项目负责 CAPTAIN	樊则森	
专业负责 CHIEF ENGR.	陈勇峰	
校 对 CHECKED BY	吴佩贤	
设 计 DESIGNED BY	吴佩贤	
制 图 DRAWN BY	吴佩贤	
	印刷体 PRINT	签 署 SIGNATURE

建设单位
CLIENT

珠海大横琴城市中心
发展有限公司

建设地点
SITE

珠海市保税区生活北片区

工程名称
PROJECT

城市中心保障房工程
(一期)

子项名称
SUBPROJECT-UNIT

精装修施工图

图 名
TITLE

6、7、11#楼
标准层公共区地面铺装图

图 号
DRAWING No.

P2-02-P3

版 次
EDITION No.

1-02

日 期
DATE

2019.12.06



图 别
DRAWING TYPE

装 施
SCALE

1:50

本图纸著作权及其他相关权益归中建科技集团有限公司 (CSCEC) 所有, 图中所包含的所有信息均受法律保护。
 This drawing is the property of CSCEC and is not to be reproduced or copied in whole or in part.
 It is only to be used for the project and site specifically identified herein and is not to be used on any other project.

其他 OTHER	
装饰 DECORATED	BIM
景观 LANDSCAP	
暖通 HVAC	综合 GENERAL LAYOUT
电气 ELEC.	
结构 STRUCT.	给排水 PLUMBING
建筑 ARCHIT.	
会 签 COORDINATION	

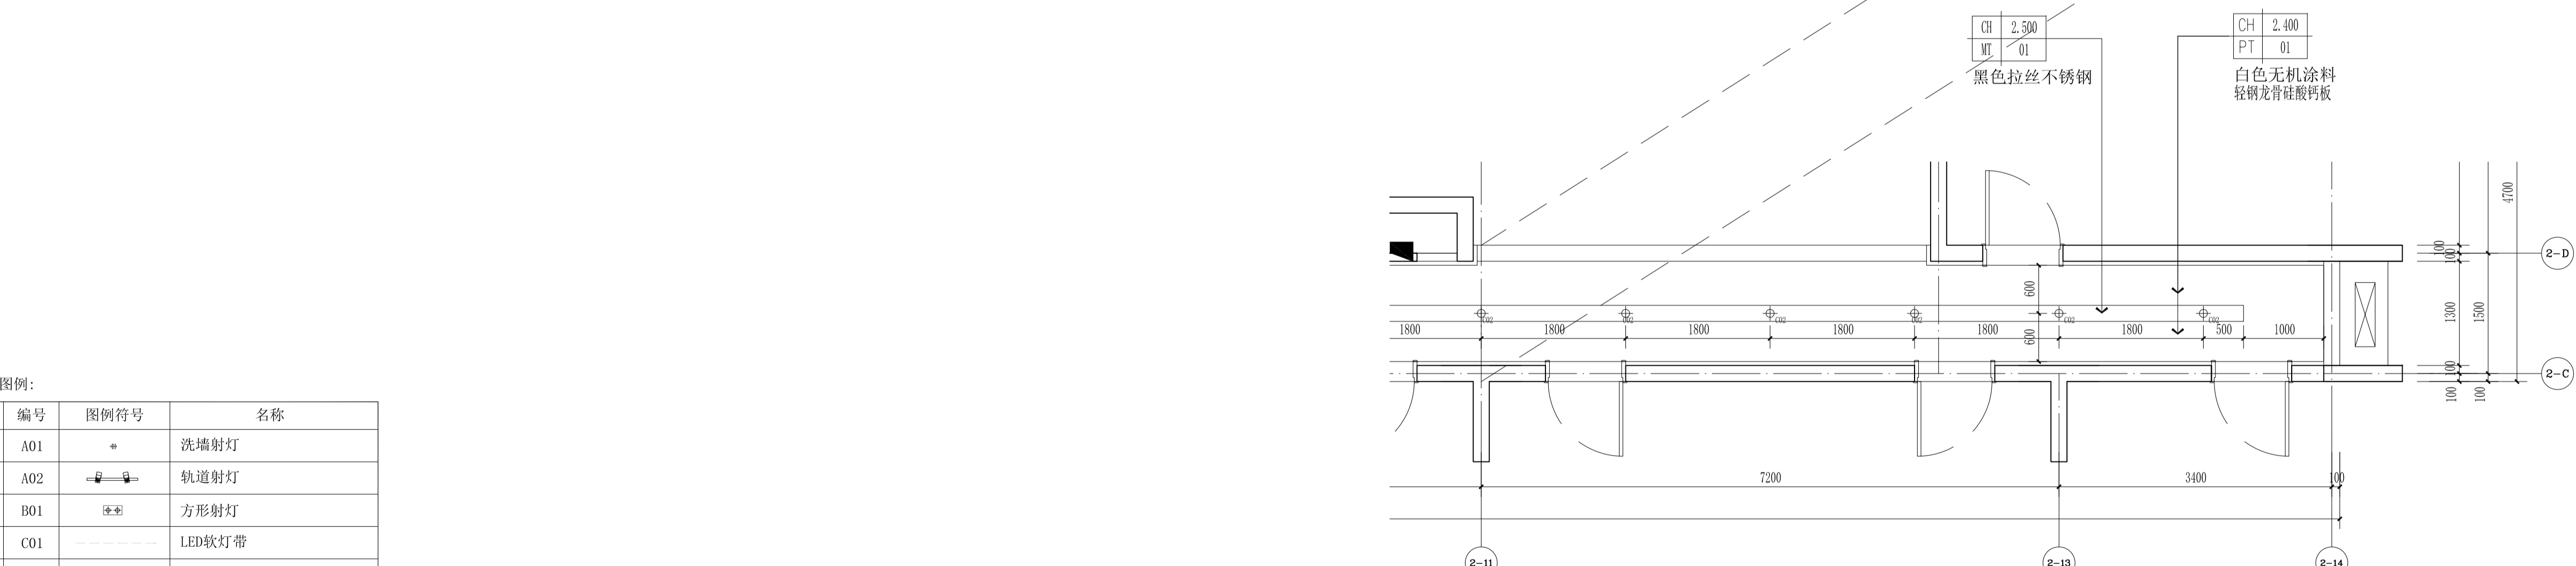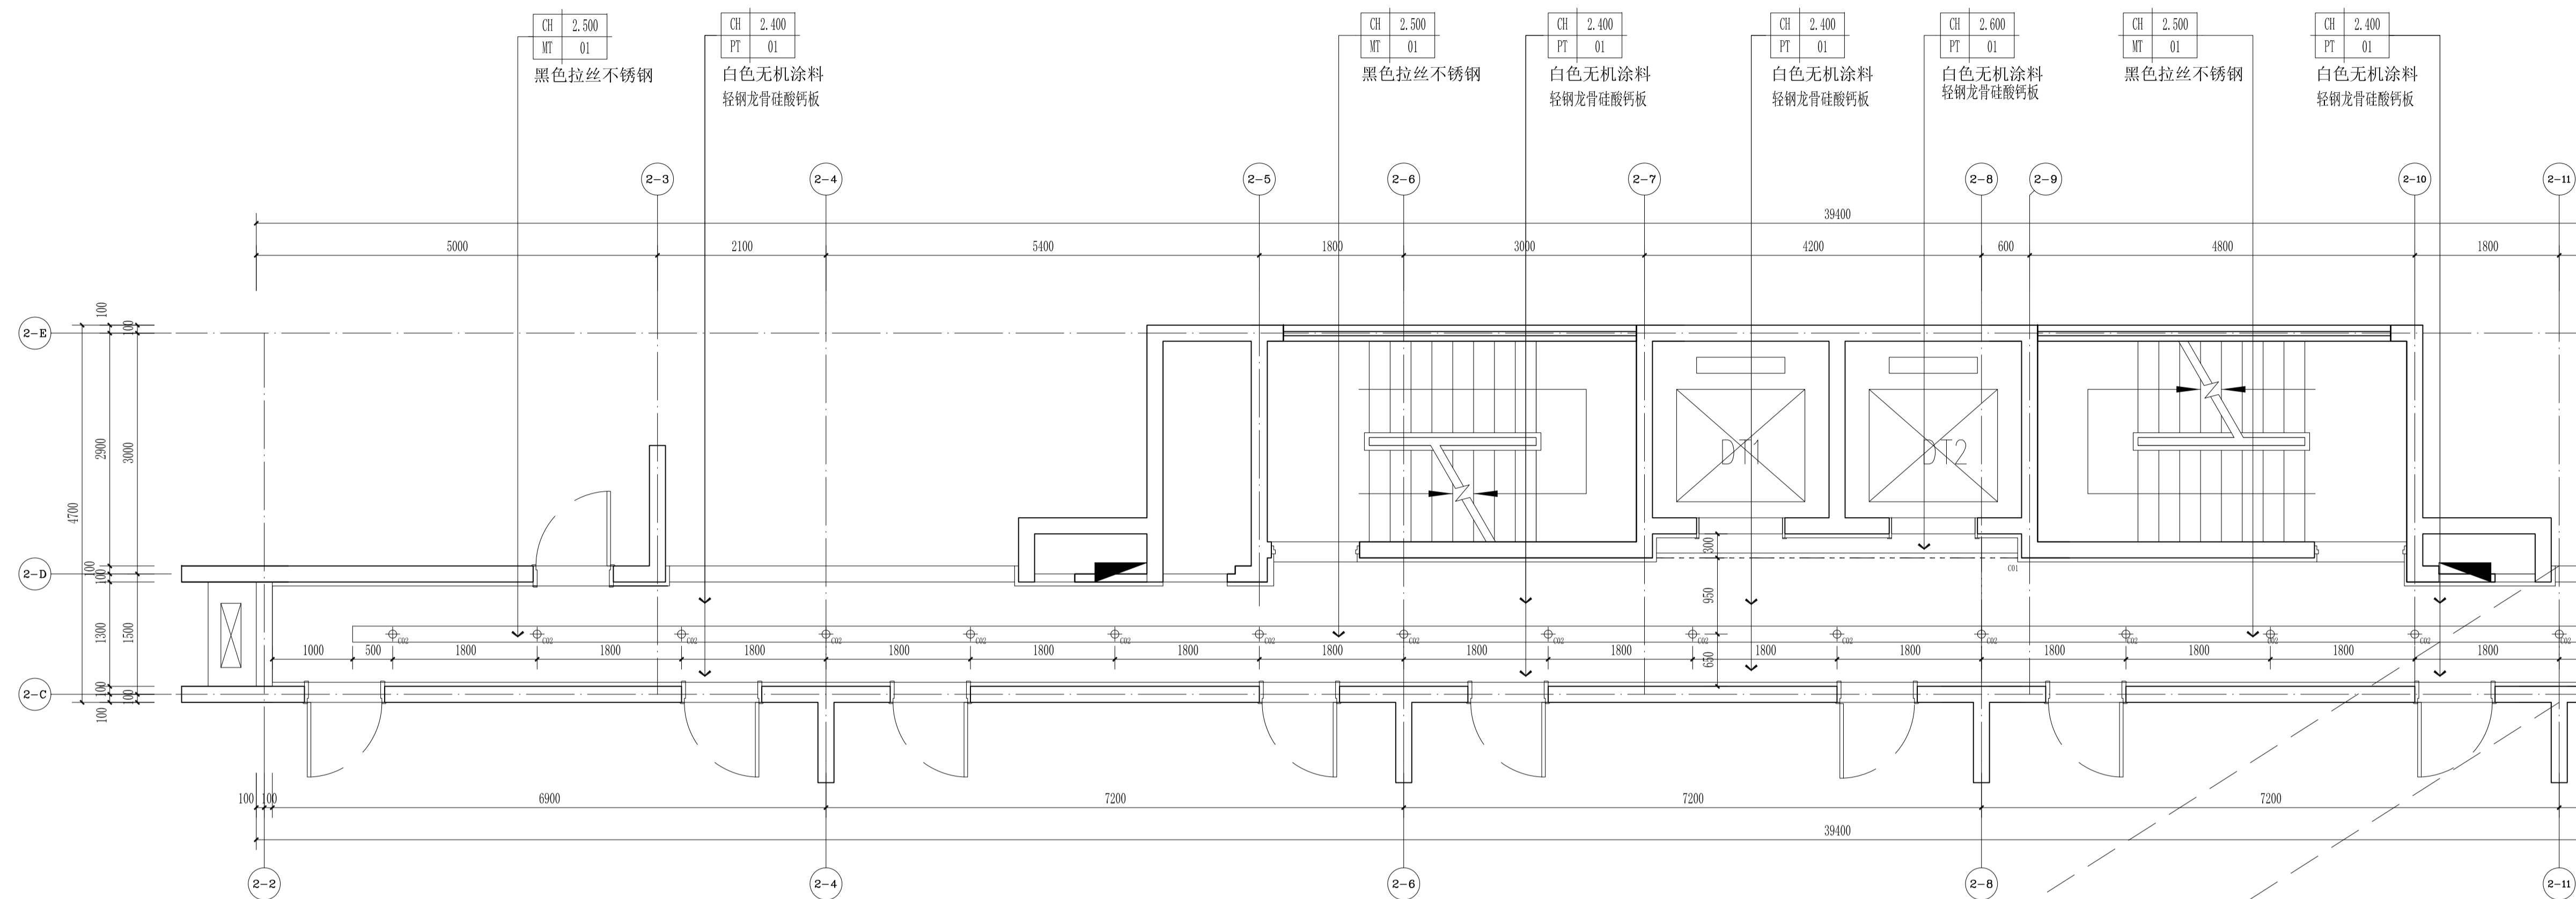

天花图例:

序号	编号	图例符号	名称
01	A01	+	洗墙射灯
02	A02	—	轨道射灯
03	B01	□	方形射灯
04	C01	——	LED软灯带
05	C02	○	嵌入式筒灯
06	DL1	□ _{DL1}	卫生间平板灯
07	DL2	⊙ _{DL2}	吸顶灯 Φ340*60mm
08	DL3	⊙ _{DL3}	吸顶灯 Φ495*60mm
09	DL4	⊙ _{DL4}	阳台吸顶灯 Φ350
10	DL5	⊙ _{DL5}	红外感应吸顶灯
11	DL6	⊙ _{DL6}	强启红外感应消防应急吸顶灯
12	L01	—	LED灯条
13	LL01	□	600*600灯盘
14	PQ1	⊙	吊顶式排气扇
15	SAC	□	分体式空调
16		□	热水器
17		□	气体探测器
		□	300W红外高清半球摄像头

6、7、11#楼标准层公共区天花造型图 1:50

平面示意
KEY PLAN

注册师章
STAMP OF REGISTERED

公司资质章
STAMP OF ARCHITECTURAL DESIGN

审 定	李明	
审 核	谢军	
项目负责	樊则森	
专业负责	陈勇峰	
校 对		
设 计	吴佩辉	
制 图	吴佩辉	
	印刷体	

建设单位	珠海大横琴城市新中心 发展有限公司
建设地点	珠海市保税区生活北片区
工程名称	城市新中心保障房工程 (一期)
子项名称	精装修施工图
图 名	6、7、11#楼 标准层公共区天花造型图
图 号	P2-02-P4
版 次	1-02
日 期	2019.12.06
图 别	装饰
比 例	1:50

其他
OTHER

装饰
DECORATED
景观
LANDSCAP
BIM
BIM

电气
ELEC.
暖通
HVAC
给排水
PLUMBING


建筑
ARCHI.
结构
STRUCT.
给排水
PLUMBING

会 签
COORDINATION

本图纸著作权及其他相关权益归中建科技集团有限公司(CSCEC)所有, 图中所有符号均标注于图例。
This drawing is the property of CSCEC and is not to be reproduced or copied in whole or in part.
It is only to be used for the project and site specifically identified herein and is not to be used on any other project.



中建科技集团有限公司
CHINA CONSTRUCTION SCIENCE
& TECHNOLOGY GROUP CO.,LTD.
国家建筑工程甲级设计资质 A111118964
NATION FIRST-CLASS DESIGN LICENSE NO.A111118964

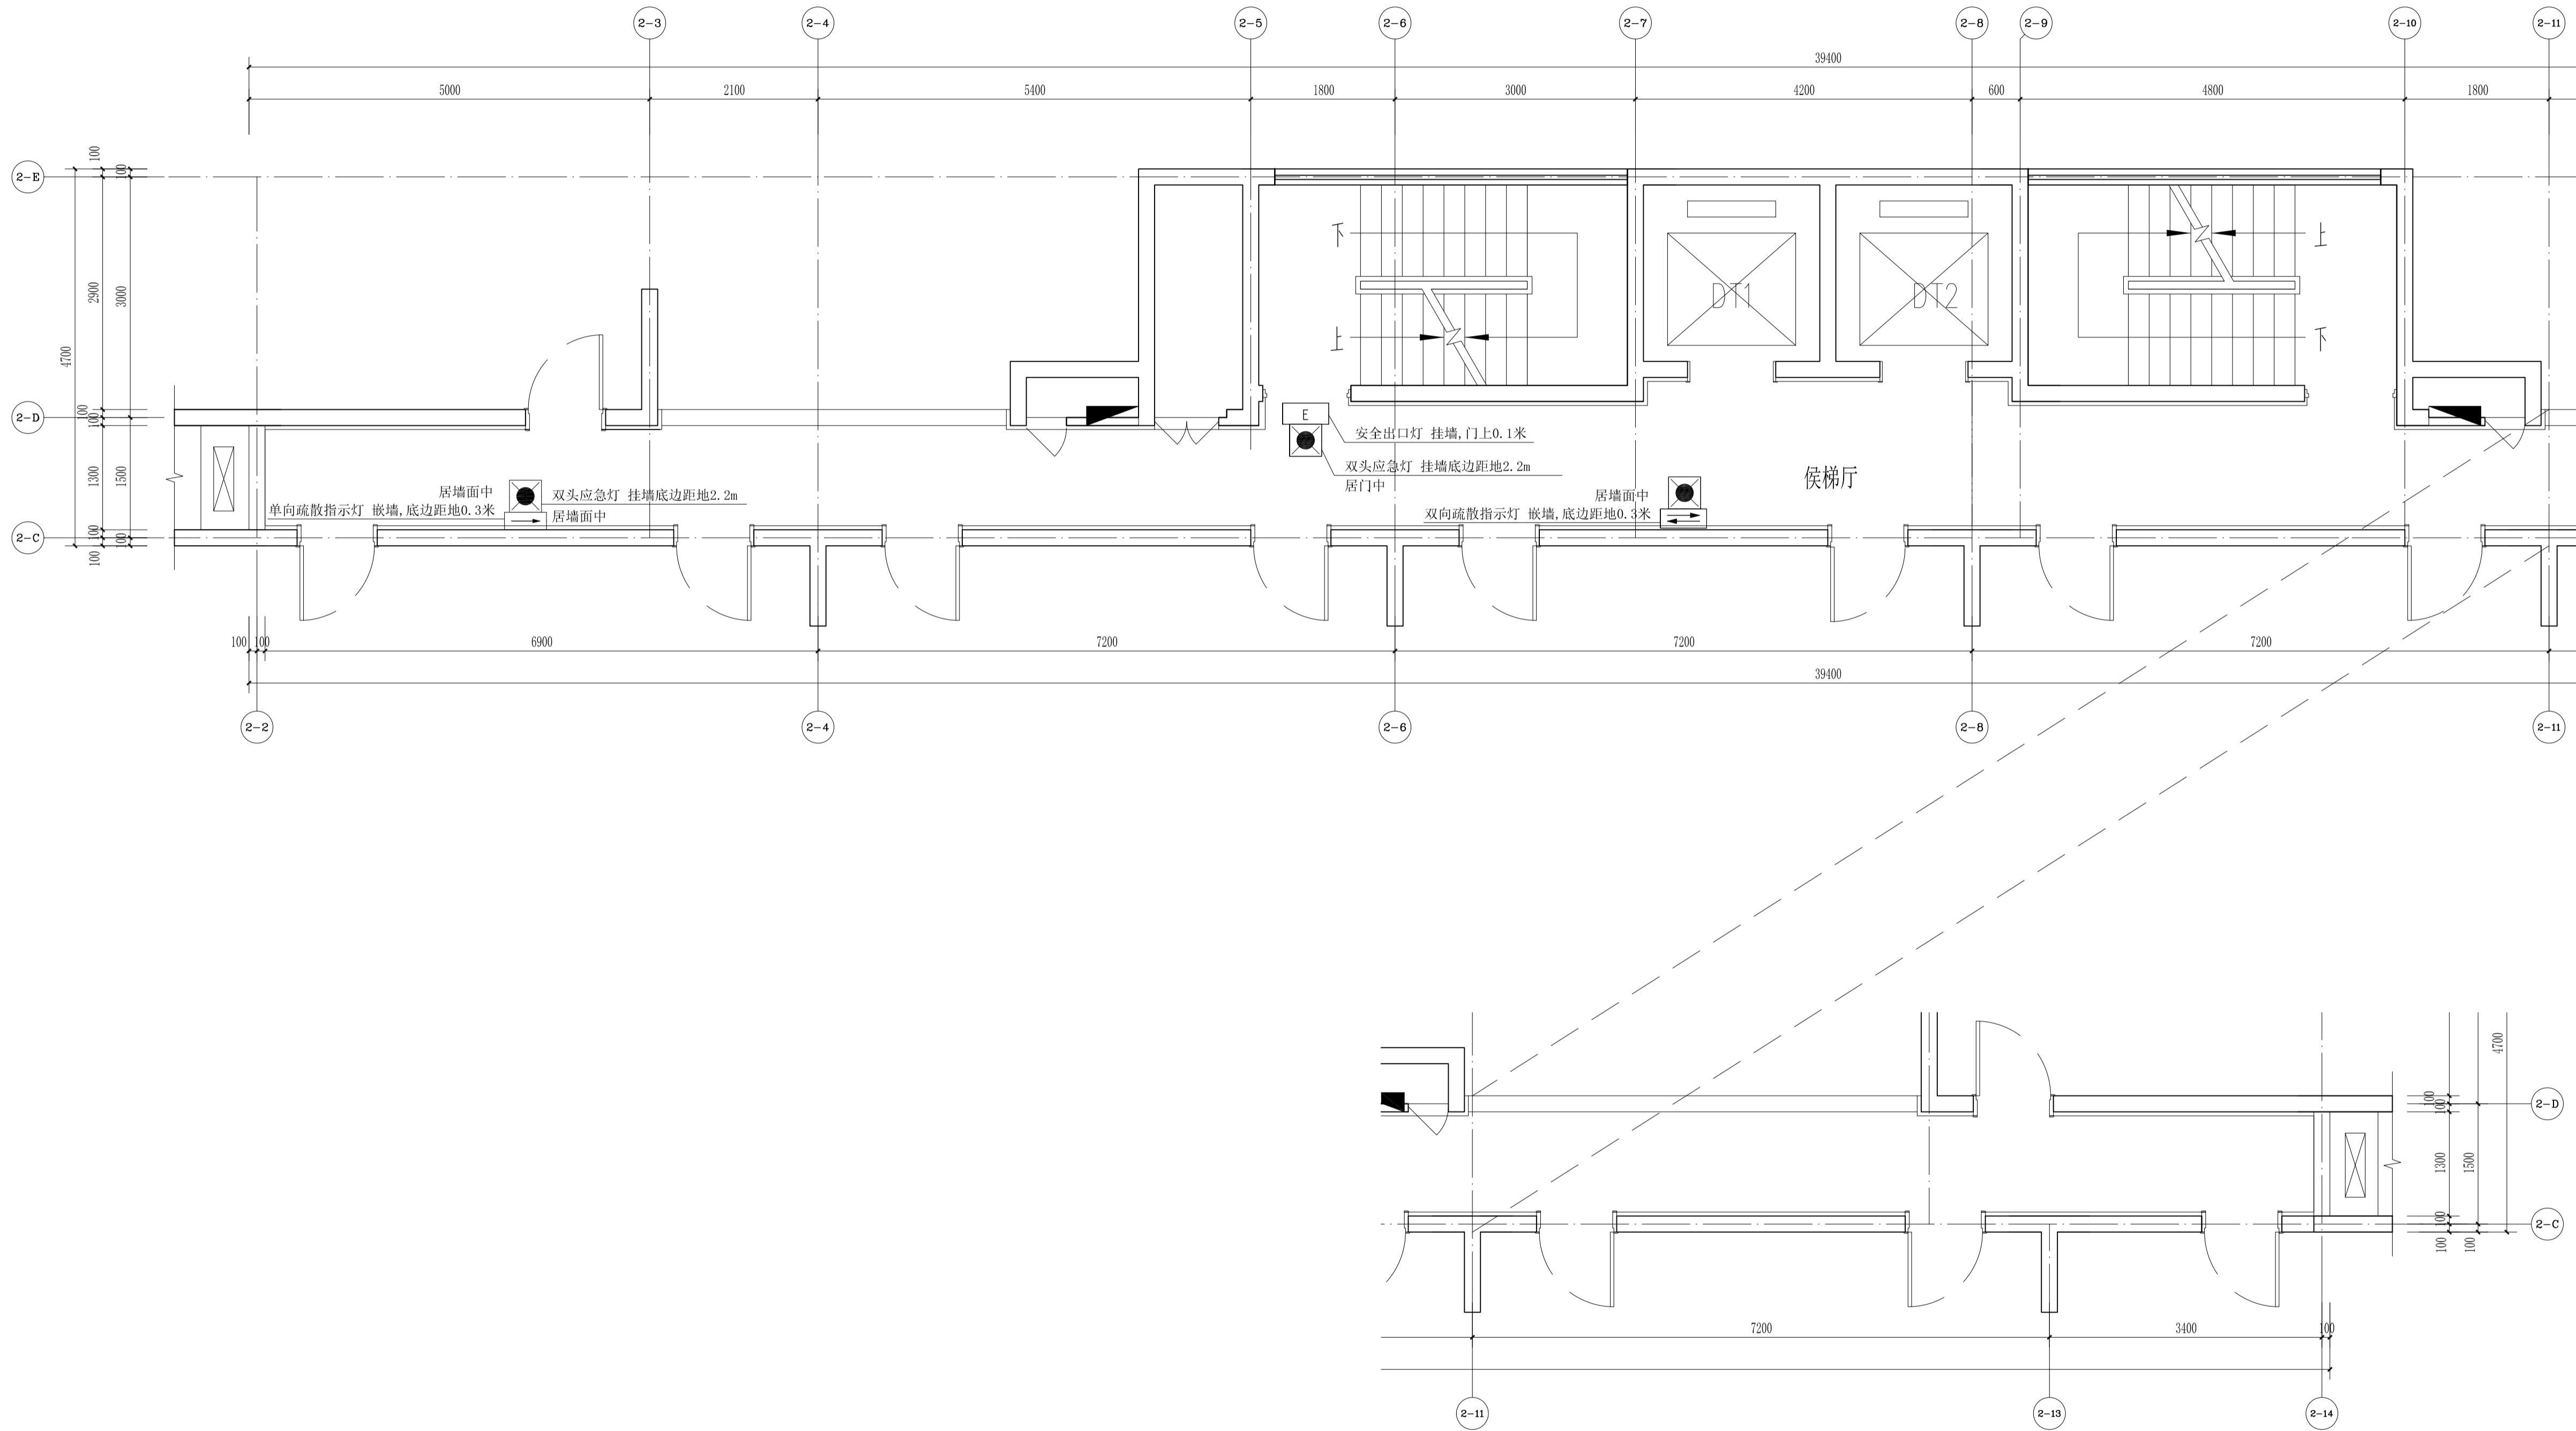

天花图例:

序号	图例	名称	安装要求
01		双头应急灯	首层挂墙2.5m, 标准层天花下0.5m
02		单向疏散指示灯	嵌墙, 0.3米
03		安全出口灯	挂墙, 门上0.1米
04		地面插座	地板内安装
05		双向疏散指示灯	嵌墙, 0.3米
06		300W红外高清半球摄像头	吸顶
07		紧急按钮开关	嵌墙, 1.4米
08		电控锁	
09		可视对讲主机	嵌墙, 1.4米
10		无线电子巡更器	挂墙, 底距地1.4米

6、7、11#楼标准层公共区机电点位图 1:50

平面示意
KEY PLAN

注册师章
STAMP OF REGISTERED

公司资质章
STAMP OF ARCHITECTURAL DESIGN

审 定	李明	
审 核	谢军	
项目负责	樊则森	
专业负责	陈勇峰	
校 对		
设 计	吴佩贤	
制 图	吴佩贤	
	印刷体	签 署
		SIGNATURE

建设单位	珠海大横琴城市新中心 发展有限公司
建设地点	珠海市保税区生活北片区
工程名称	城市新中心保障房工程 (一期)
子项名称	精装修施工图
图 名	6、7、11#楼 标准层公共区机电点位图
图 号	P2-02-F5
版 次	1-02
日 期	2019.12.06
图 别	装 施
比 例	1:50

本图纸著作权及相关权益归中建科技集团有限公司(CSCEC)所有, 图中所有设备均有拉立子标注。
本图纸为项目专用, 不得复制或传播, 未经许可, 不得复制或传播。如有侵权, 本公司保留追究法律责任。
It is only to be used for the project and site specifically identified herein and is not to be used on any other project.



中建科技集团有限公司

CHINA CONSTRUCTION SCIENCE & TECHNOLOGY GROUP CO.,LTD.
国家建筑工程甲级设计资质 A111118964
NATION FIRST CLASS DESIGN LICENSE NO.A11118964

平面示意
KEY PLAN

注册师章
STAMP OF REGISTERED

公司资质章
STAMP OF ARCHITECTURAL DESIGN

审 定	李明	
审 核	谢军	
项目负责 CAPTAIN	樊明森	
专业负责 CHIEF ENGR.	陈勇锋	
校 对		
设 计	吴佩贤	
制 图	吴佩贤	
	印刷体	签署
	PRINT	SIGNATURE

建设单位
CLIENT
珠海大横琴城市新中心
发展有限公司

建设地点
SITE
珠海市保税区生活北片区

工程名称
PROJECT
城市新中心保障房工程
(一期)


子项名称
SUBPROJECT UNIT
精装修施工图

图 名
TITLE
6、7、11#楼
标准层走廊立面图1

图 号
DRAWING No.
E2-02-E1

版 次
EDITION No.
1-02 日期
DATE 2019.12.06

图 别
DRAWING TYPE
装饰
比例
SCALE 1:50

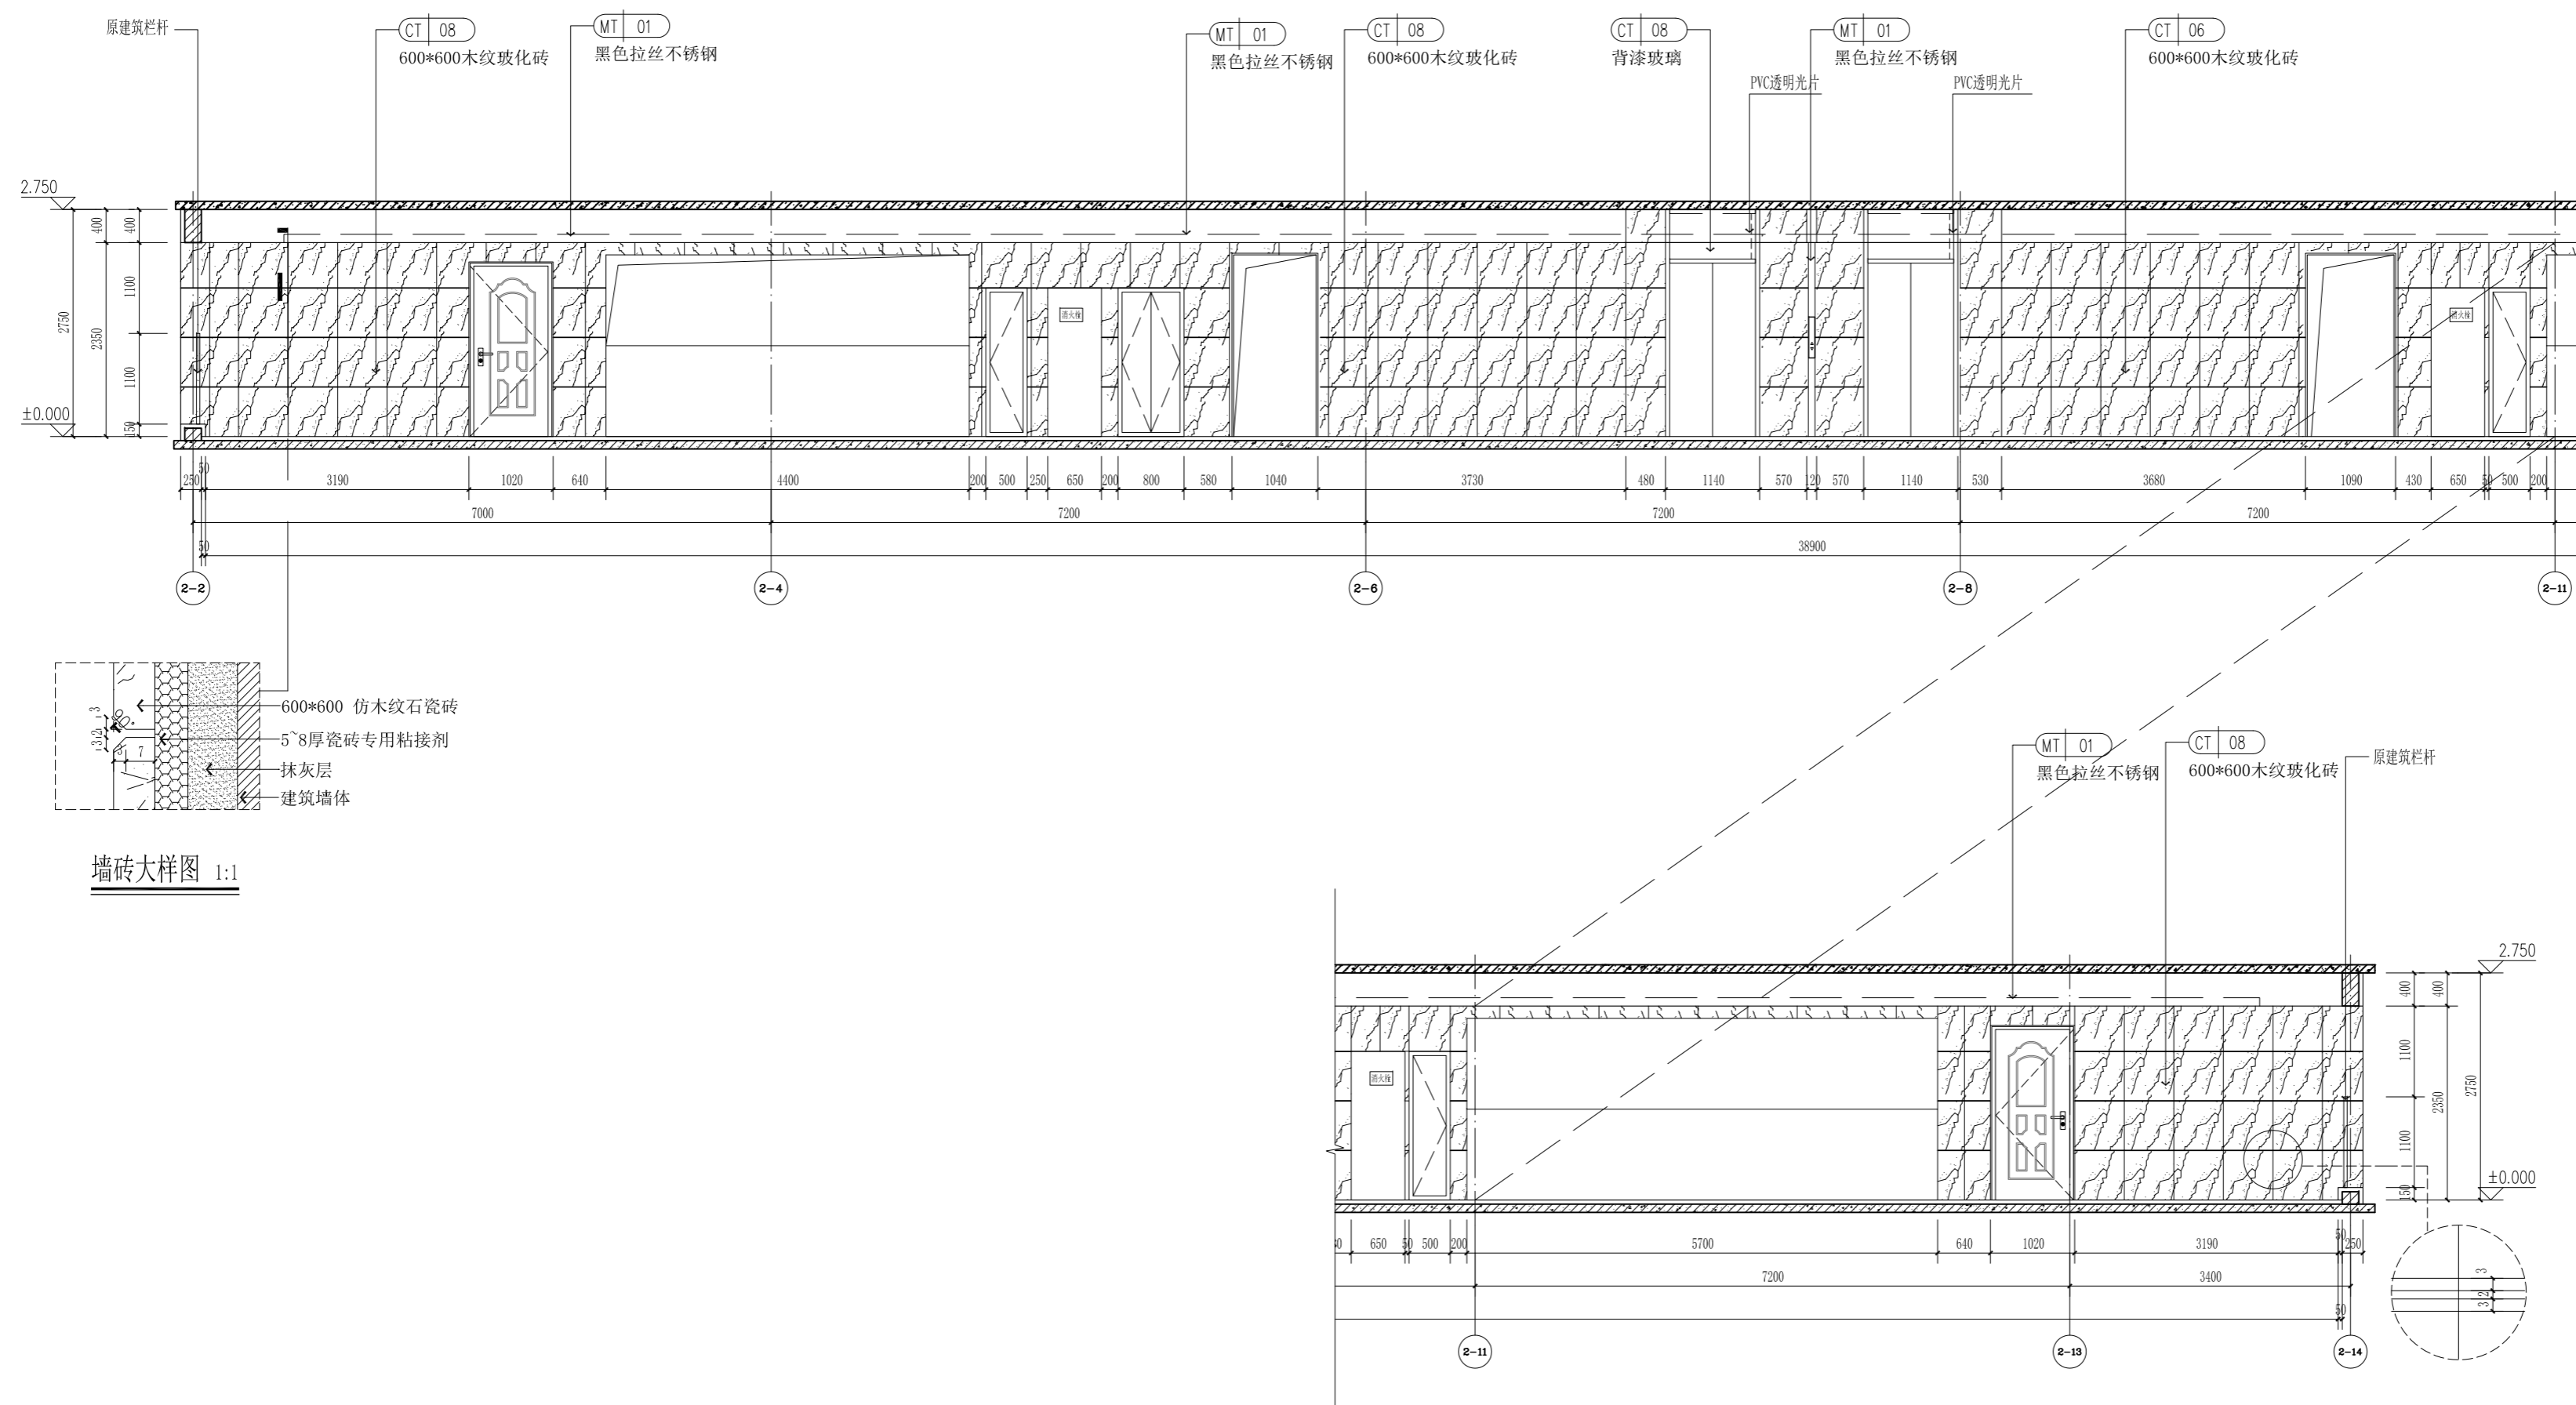

6、7、11#楼标准层走廊1立面图 1:50

本图纸的著作权及其他权利均归中建科技集团有限公司(CSCEC)所有,图中所含的任何信息均属于中建科技集团有限公司(CSCEC)所有,不得复制或在本项目或任何第三方(本公司与客户另有约定的,从其约定)中复制或再行传播。 This drawing is the property of CSCEC and is not to be reproduced or copied in whole or in part. It is only to be used for the project and site specifically identified herein and is not to be used on any other project.

装饰
DECORATED
景观
LANDSCAP
BIM
BM

电气
ELEC.
暖通
HVAC
给排水
PLUMBING
总图
GENERAL LAYOUT

建筑
ARCH.
结构
STRUCT.
给排水
PLUMBING


会 签
COORDINATION

其他
OTHER



中建科技集团有限公司

CHINA CONSTRUCTION SCIENCE & TECHNOLOGY GROUP CO.,LTD.
国家建筑工程甲级设计资质 A111118964
NATION FIRST-CLASS DESIGN LICENSE NO. A11118964

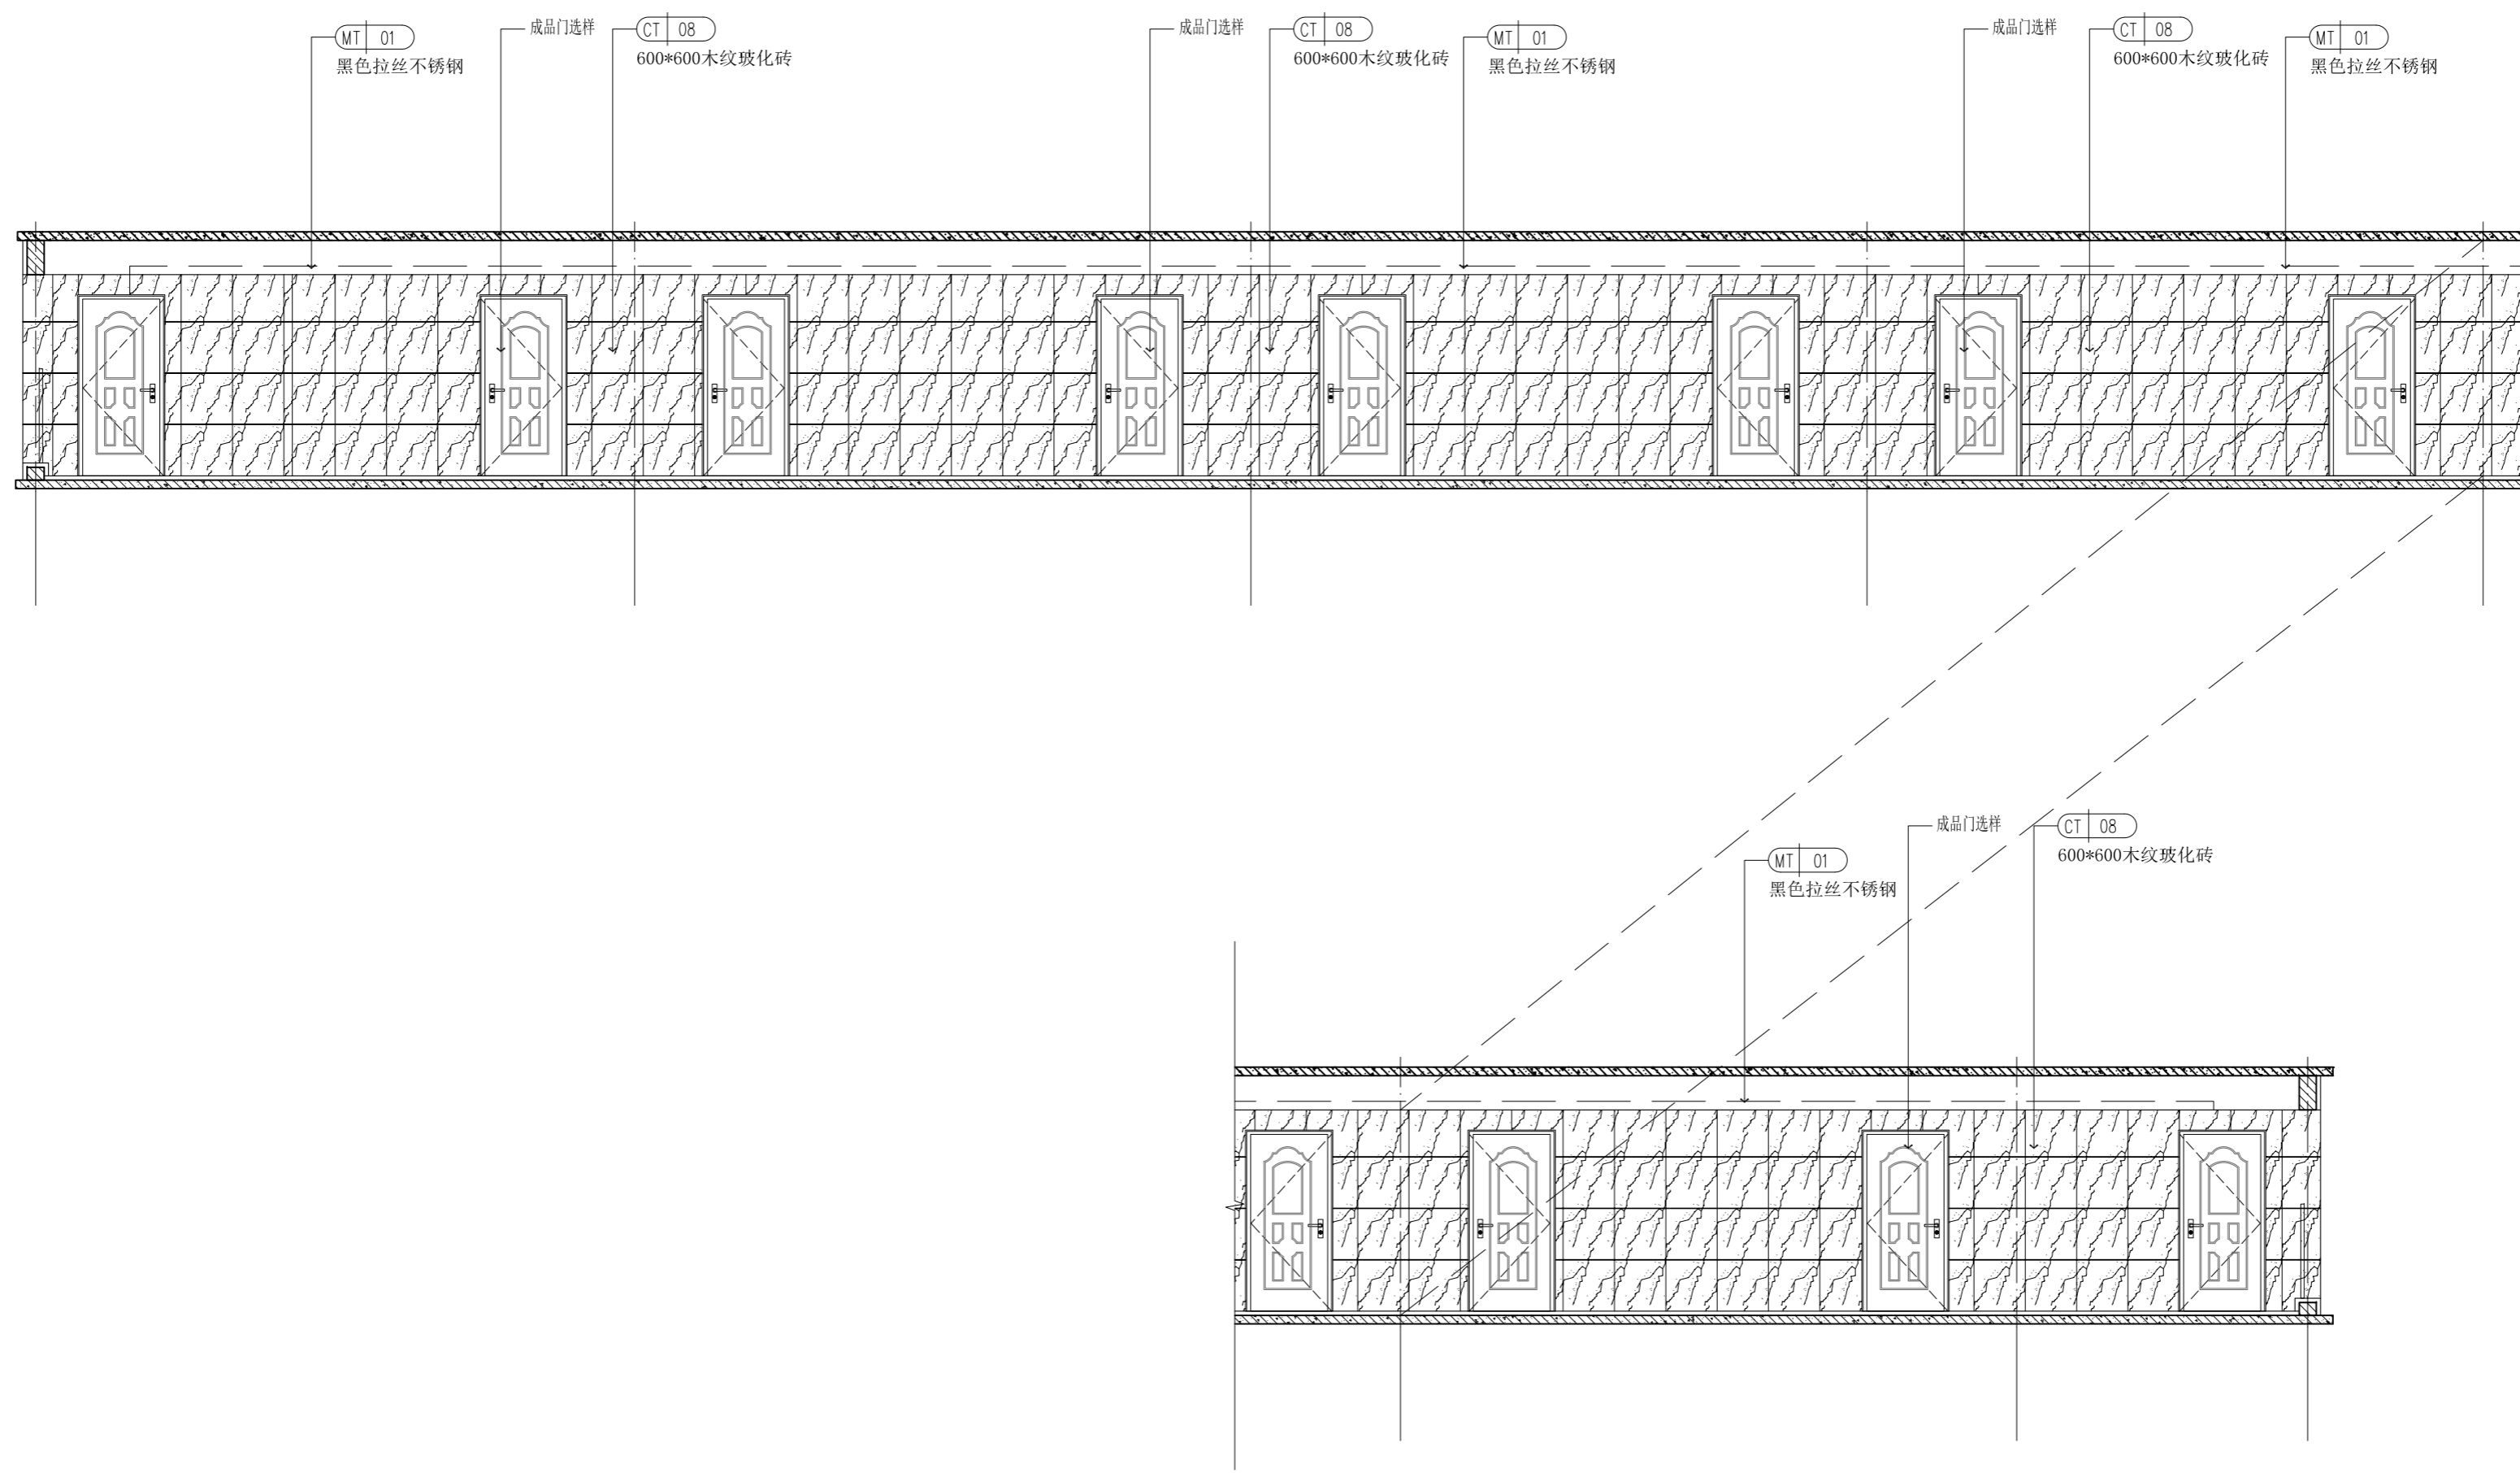

平面示意
KEY PLAN

注册师章
STAMP OF REGISTERED

公司资质章
STAMP OF ARCHITECTURAL DESIGN

审 定 APPROVED BY	李明	
审 核 EXAMINED BY	谢军	
项目负责 CAPTAIN	樊旭森	
专业负责 CHIEF ENGR.	陈勇锋	
校 对 CHECKED BY		
设 计 DESIGNED BY	吴佩贤	
制 图 DRAWN BY	吴佩贤	
	印刷体 PRINT	签 署 SIGNATURE

建设单位
CLIENT

珠海大横琴城市新中心
发展有限公司

建设地点
SITE

珠海市保税区生活北片区

工程名称
PROJECT

城市新中心保障房工程
(一期)

子项名称
SUBPROJECT-UNIT

精装修施工图

图 名
TITLE

6、7、11#楼
标准层走廊立面图2

图 号
DRAWING No.

E2-02-E2

版 次
EDITION No.

1-02

日 期
DATE

2019.12.06

图 别
DRAWING TYPE


装 施
SCALE

1:50


1、6、7、11#楼标准层走廊2立面图 1:50

本图纸的著作权及其他相关权益属中建科技集团有限公司(CSCEC)所有, 图中所标明的专有标识于保留。
This drawing is the property of CSCEC and is not to be reproduced or copied in whole or in part.
It is only to be used for the project and site specifically identified herein and is not to be used on any other project.


建 筑 ARCH. STRUCT. PLUMBING	电 气 ELEC. HVAC GENERAL LAYOUT	装 饰 DECORATED LANDSCAP BM	其 他 OTHER
-------------------------------------	--	------------------------------------	--------------

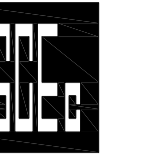

中建科技集团有限公司
CHINA CONSTRUCTION SCIENCE
& TECHNOLOGY GROUP CO.,LTD.
国家建筑工程甲级设计资质 A111118964
NATION FIRST-CLASS DESIGN LICENSE NO.A111118964

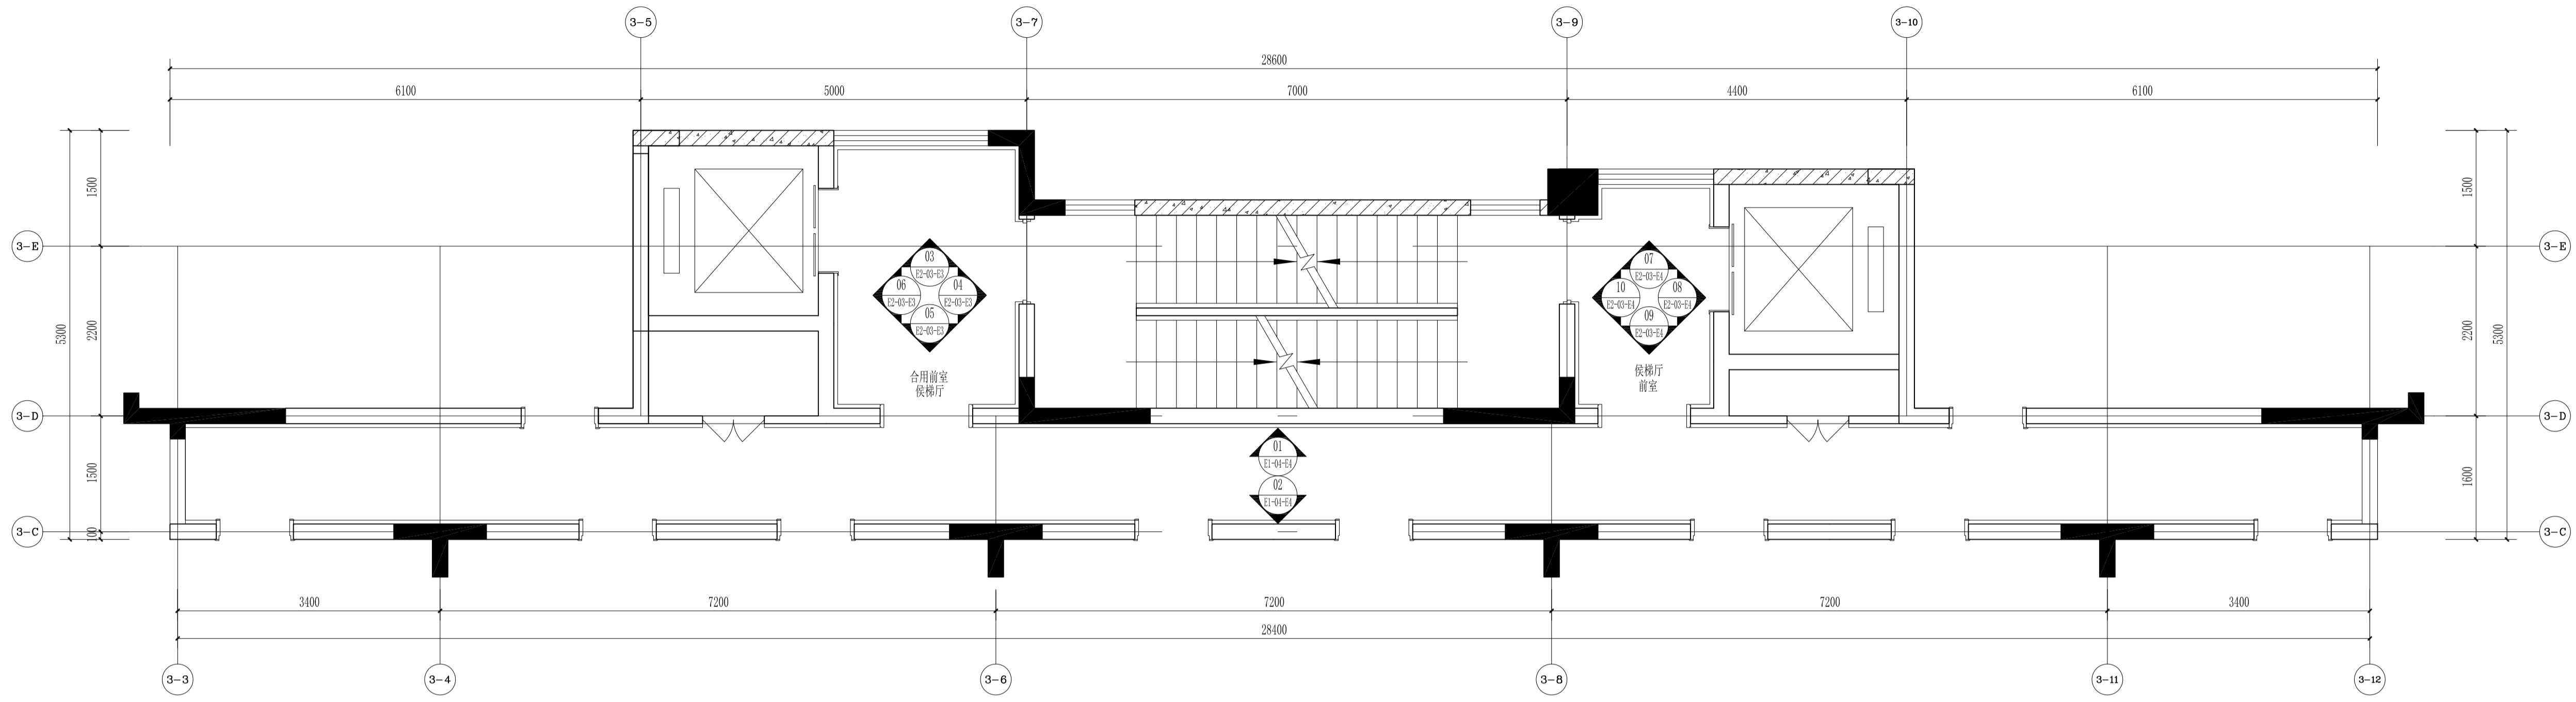

3、4、5、8、9#楼标准层公共区平面布置图 1:50

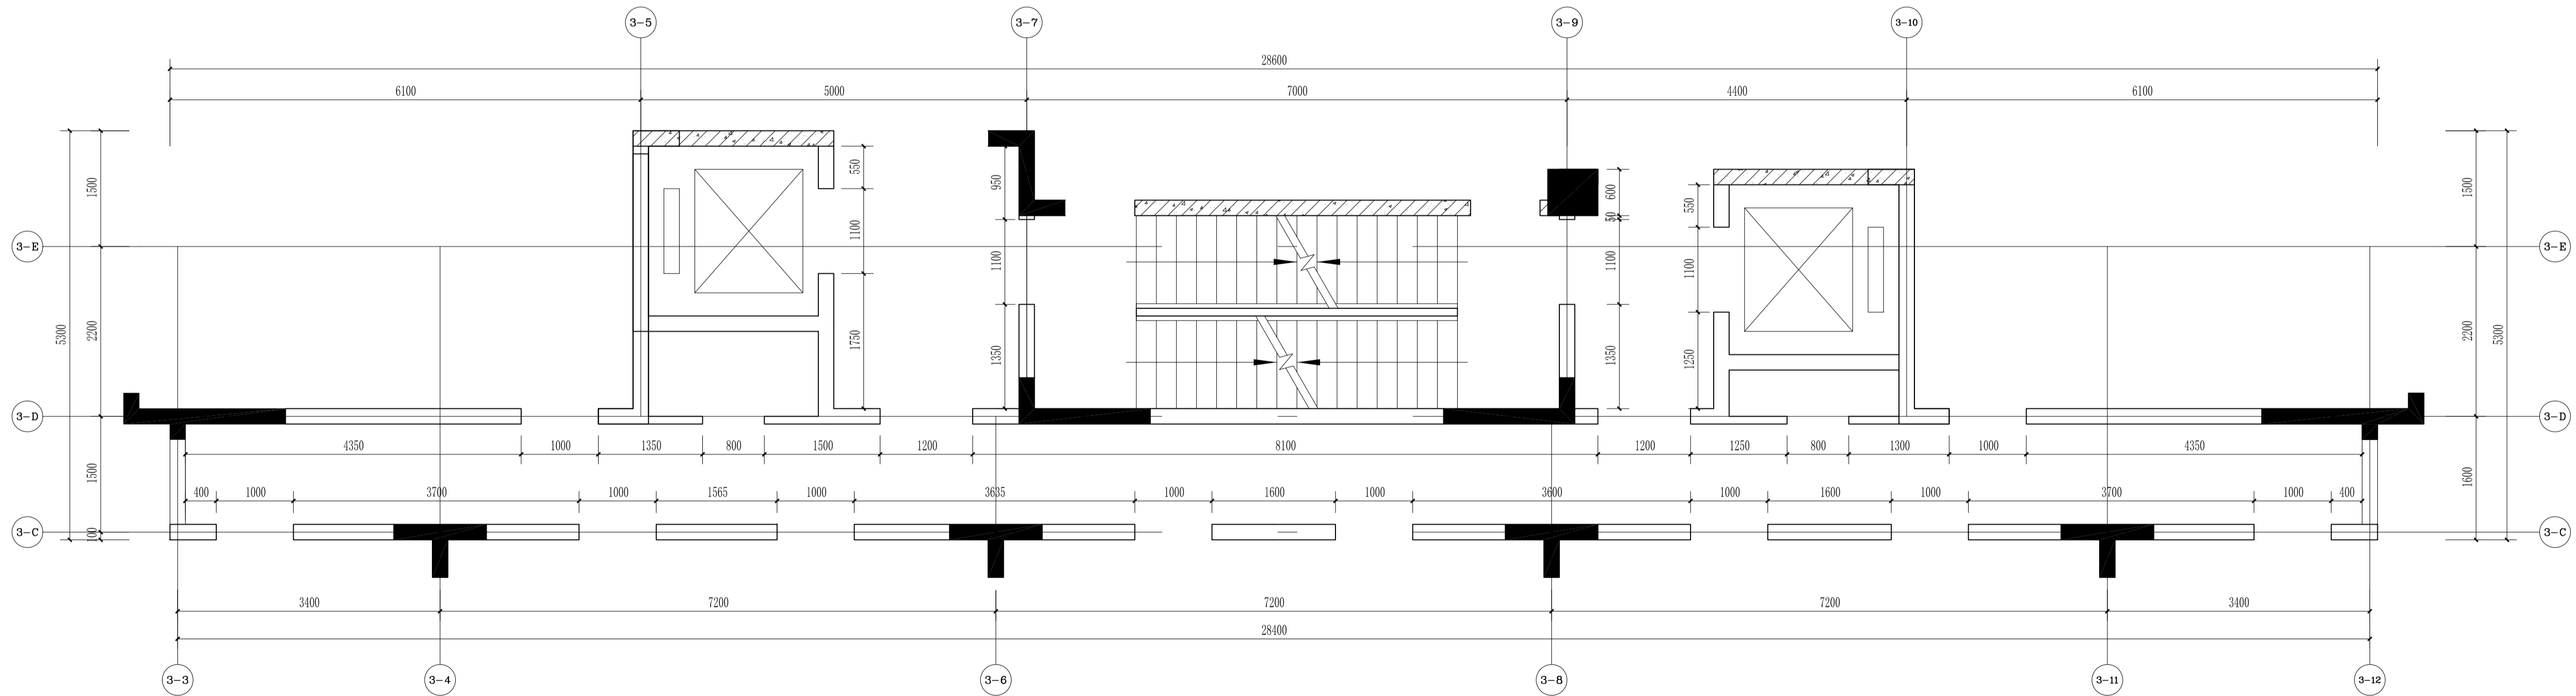

3、4、5、8、9#楼标准层公共区隔墙定位图 1:50

平面示意
KEY PLAN

注册师章
STAMP OF REGISTERED

公司资质章
STAMP OF ARCHITECTURAL DESIGN

审 定 APPROVED BY	李明	
审 核 EXAMINED BY	谢军	
项目负责 CAPTAIN	樊则森	
专业负责 CHIEF ENGR.	陈勇峰	
校 对 CHECKED BY		
设 计 DESIGNED BY	吴佩霖	
制 图 DRAWN BY	吴佩霖	
	印刷体 PRINT	签 署 SIGNATURE

建设单位
CLIENT

珠海大横琴城市新中心
发展有限公司

建设地点
SITE

珠海市保税区生活北片区

工程名称
PROJECT

城市新中心保障房工程
(一期)

子项名称
SUBPROJECT-UNIT

精装修施工图

图 名
TITLE

3、4、5、8、9#楼
标准层公共区平面布置图
标准层公共区隔墙定位图

图 号
DRAWING No.

P2-03-P1

版 次
EDITION No.

1-02

日 期
DATE

2019.12.06

图 别
DRAWING TYPE

装 施
SCALE

1:50

本图纸著作权及其他相关权益归中建科技集团有限公司(CSCEC)所有,图中所有专有技术均受法律保护。
This drawing is the property of CSCEC and is not to be reproduced or copied in whole or in part.
It is only to be used for the project and site specifically identified herein and is not to be used on any other project.



其他
OTHER

装饰
DECORATED
景观
LANDSCAP
BIM
BM


电气
ELEC.
暖通
HVAC
总图
GENERAL LAYOUT

建筑
ARCHIT.
结构
STRUCT.
给排水
PLUMBING

会 签
COORDINATION

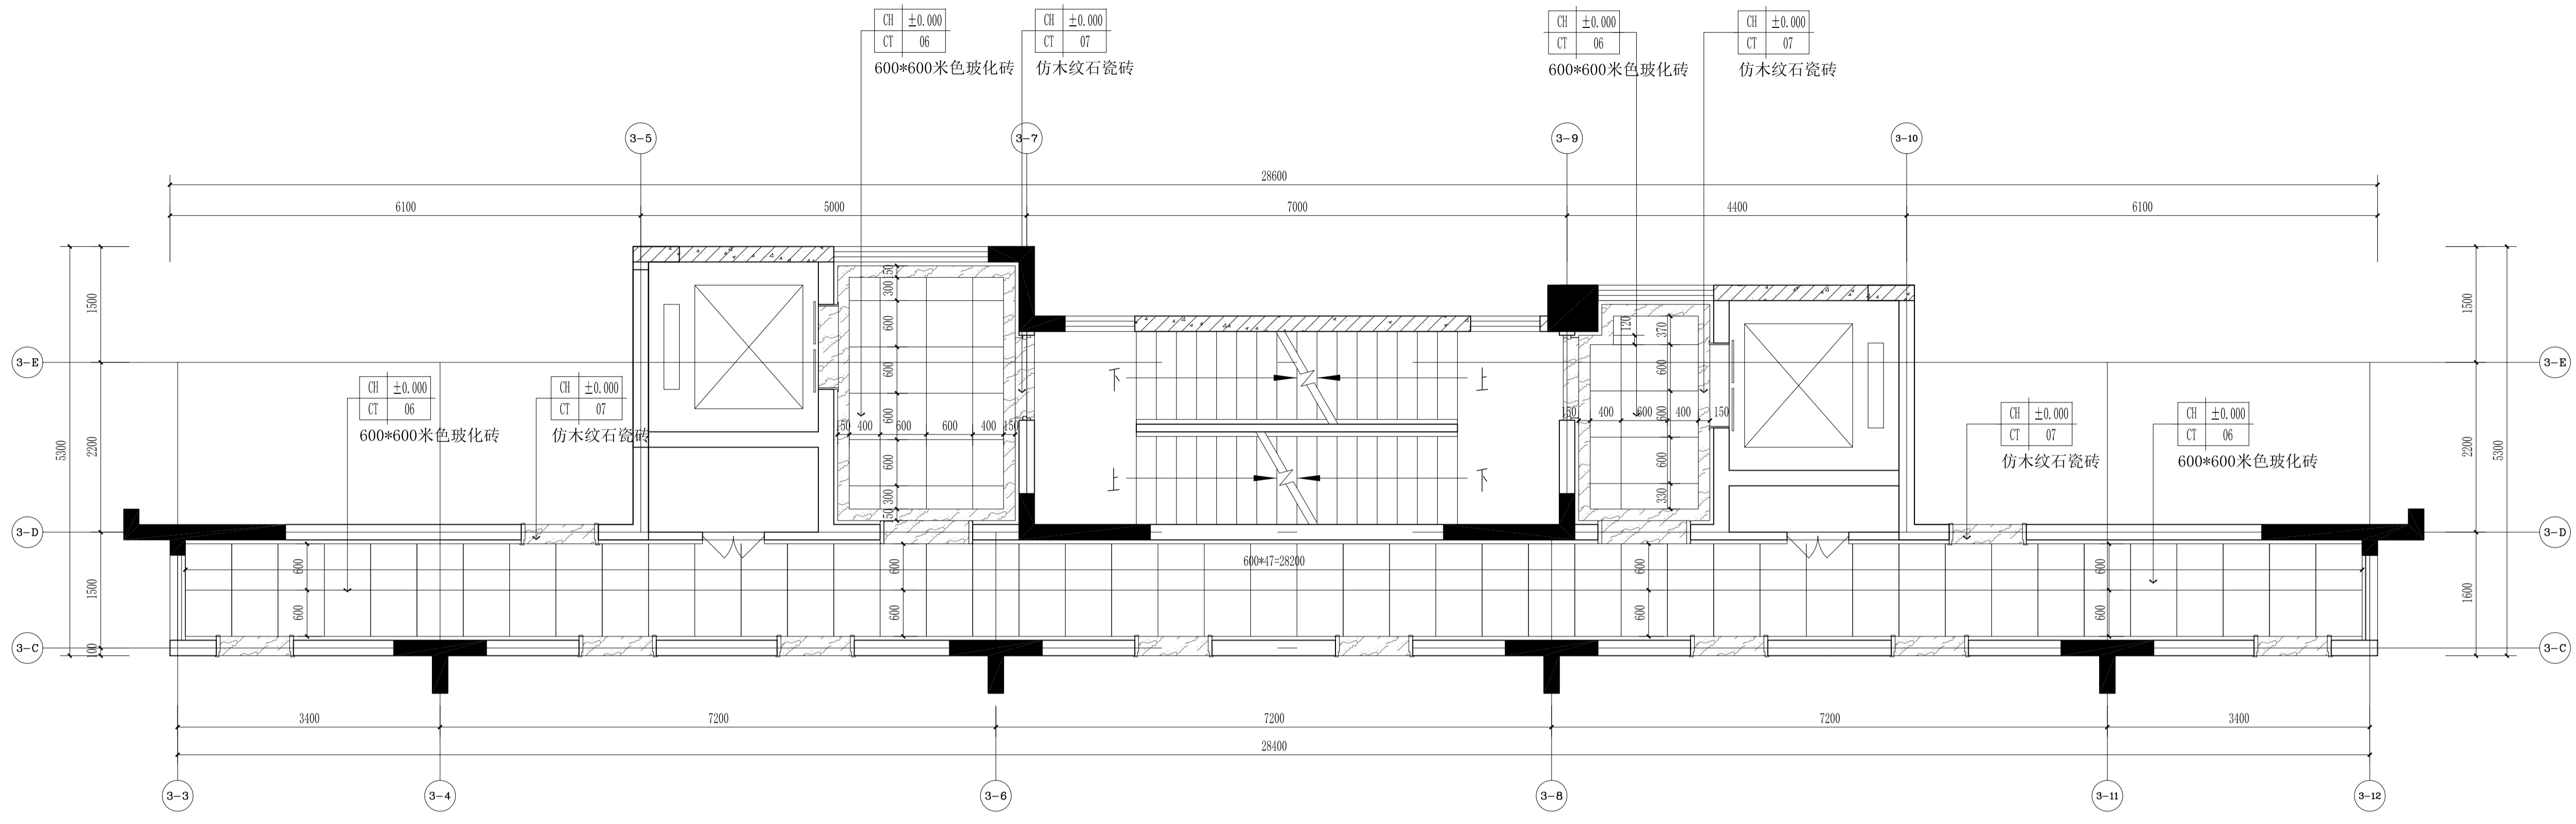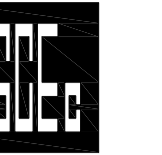

3、4、5、8、9#楼标准层公共区地面铺装图 1:50

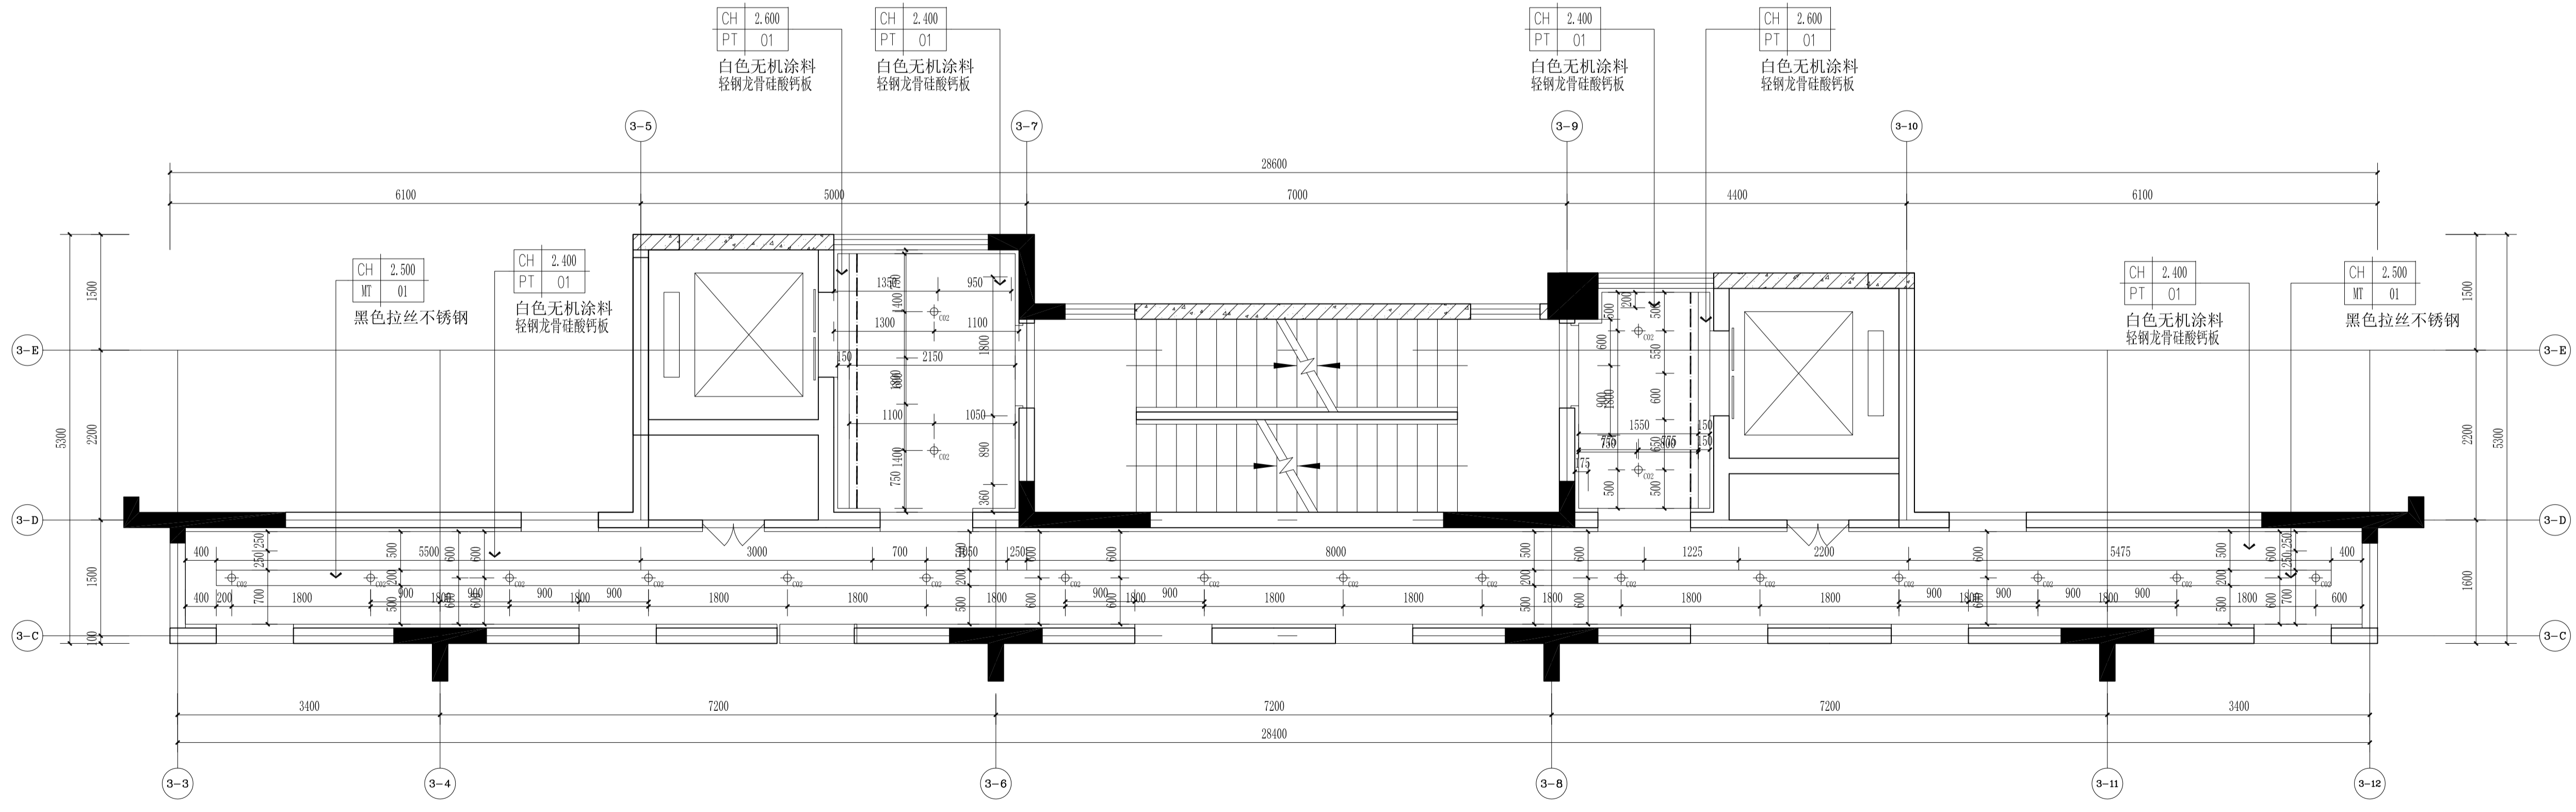

3、4、5、8、9#楼标准层公共区天花造型图 1:50

平面示意
KEY PLAN

注册师章
STAMP OF REGISTERED

公司资质章
STAMP OF ARCHITECTURAL DESIGN

审 定	李明	
审 核	谢军	
项目负责	樊则森	
专业负责	陈勇峰	
校 对	吴佩辉	
设 计	吴佩辉	
制 图	吴佩辉	
	印刷体	

建设单位	珠海大横琴城市新中心 发展有限公司
建设地点	珠海市保税区生活北片区
工程名称	城市新中心保障房工程 (一期)
子项名称	精装修施工图
图 名	3、4、5、8、9#楼 标准层公共区地面铺装图 标准层公共区天花造型图
图 号	P2-03-P2
版 次	1-02
日 期	2019.12.06
图 别	装 施
比 例	1:50

本图纸著作权及其他权利归中建科技集团有限公司(CSCEC)所有, 图中所有专有技术均受法律保护。
This drawing is the property of CSCEC and is not to be reproduced or copied in whole or in part.
It is only to be used for the project and site specifically identified herein and is not to be used on any other project.



中建科技集团有限公司
CHINA CONSTRUCTION SCIENCE
& TECHNOLOGY GROUP CO.,LTD.
国家建筑工程甲级设计资质 A111118964
NATION FIRST-CLASS DESIGN LICENSE NO.A111118964

其他
OTHER


装饰
DECORATED
景观
LANDSCAP
BIM
BIM

电气
ELEC.
暖通
HVAC
总图
GENERAL LAYOUT

建筑
ARCHIT.
结构
STRUCT.
给排水
PLUMBING

会签
COORDINATION

本图纸著作权及其其他相关权益归中建科技集团有限公司 (CSCEC) 所有, 图中所标内容均受法律保护。
This drawing is the property of CSCEC and is not to be reproduced or copied in whole or in part.
It is only to be used for the project and site specifically identified herein and is not to be used on any other project.

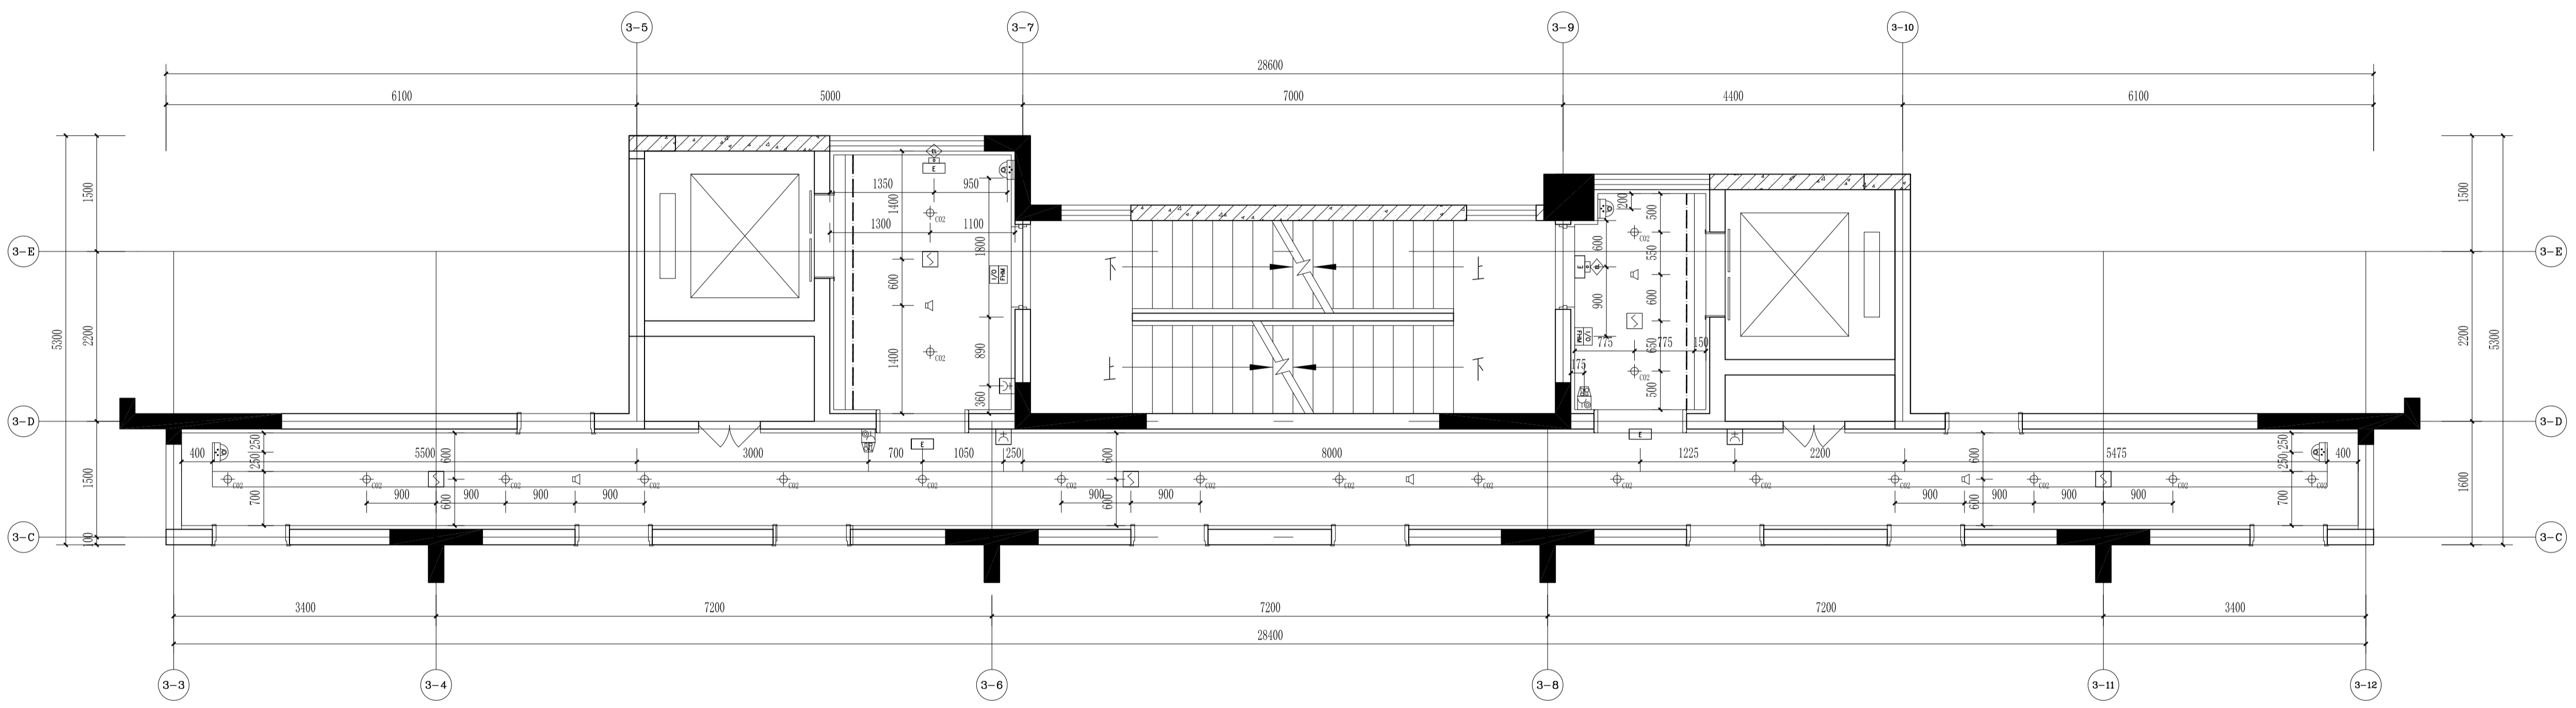

3、4、5、8、9#楼标准层公共区机电点位图 1:50

平面示意
KEY PLAN

注册印章
STAMP OF REGISTERED

公司资质章
STAMP OF ARCHITECTURAL DESIGN

审 定 APPROVED BY	李明	
审 核 EXAMINED BY	谢军	
项目负责 CAPTAIN	樊则森	
专业负责 CHIEF ENGR.	陈勇峰	
校 对 CHECKED BY		
设 计 DESIGNED BY	吴佩贤	
制 图 DRAWN BY	吴佩贤	
	印刷体 PRINT	签 署 SIGNATURE

建设单位 CLIENT	珠海大横琴城市新中心 发展有限公司
建设地点 SITE	珠海市保税区生活北片区
工程名称 PROJECT	城市新中心保障房工程 (一期)
子项名称 SUBPROJECT-UNIT	精装修施工图
图 名 TITLE	3、4、5、8、9#楼 标准层公共区机电点位图
图 号 DRAWING No.	P2-03-P3
版 次 EDITION No.	1-02
日 期 DATE	2019.12.06
图 别 DRAWING TYPE	装 施 SCALE 1:50



中建科技集团有限公司

CHINA CONSTRUCTION SCIENCE & TECHNOLOGY GROUP CO.,LTD.

国家建筑工程甲级设计资质 A111118964
NATION FIRST-CLASS DESIGN LICENSE NO A111118964




平面示意
KEY PLAN

注册师章
STAMP OF REGISTERED

公司资质章
STAMP OF ARCHITECTURAL DESIGN

审定 APPROVED BY	李明	
审核 EXAMINED BY	谢军	
项目负责人 CAPTAIN	樊则森	
专业负责 CHIEF ENGR.	陈勇峰	
校对 CHECKED BY	吴佩贤	
设计 DESIGNED BY	吴佩贤	
制图 DRAWN BY	吴佩贤	
	印刷体 PRINT	签署 SIGNATURE

建设单位 CLIENT	珠海大横琴城市新中心 发展有限公司	
建设地点 SITE	珠海市保税区生活北片区	
工程名称 PROJECT	城市新中心保障房工程 (一期)	
子项/单体名称 SUBPROJECT-UNIT	精装修施工图	
图名 TITLE	3、4、5、8、9 #楼标准层立面图1	
图号 DRAWING No.	E2-03-E1	
版次 EDITION No.	1-02	日期 DATE
图别 DRAWING TYPE	装施	比例 SCALE
		1:50

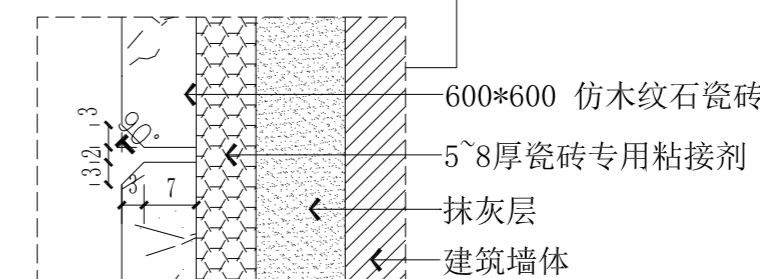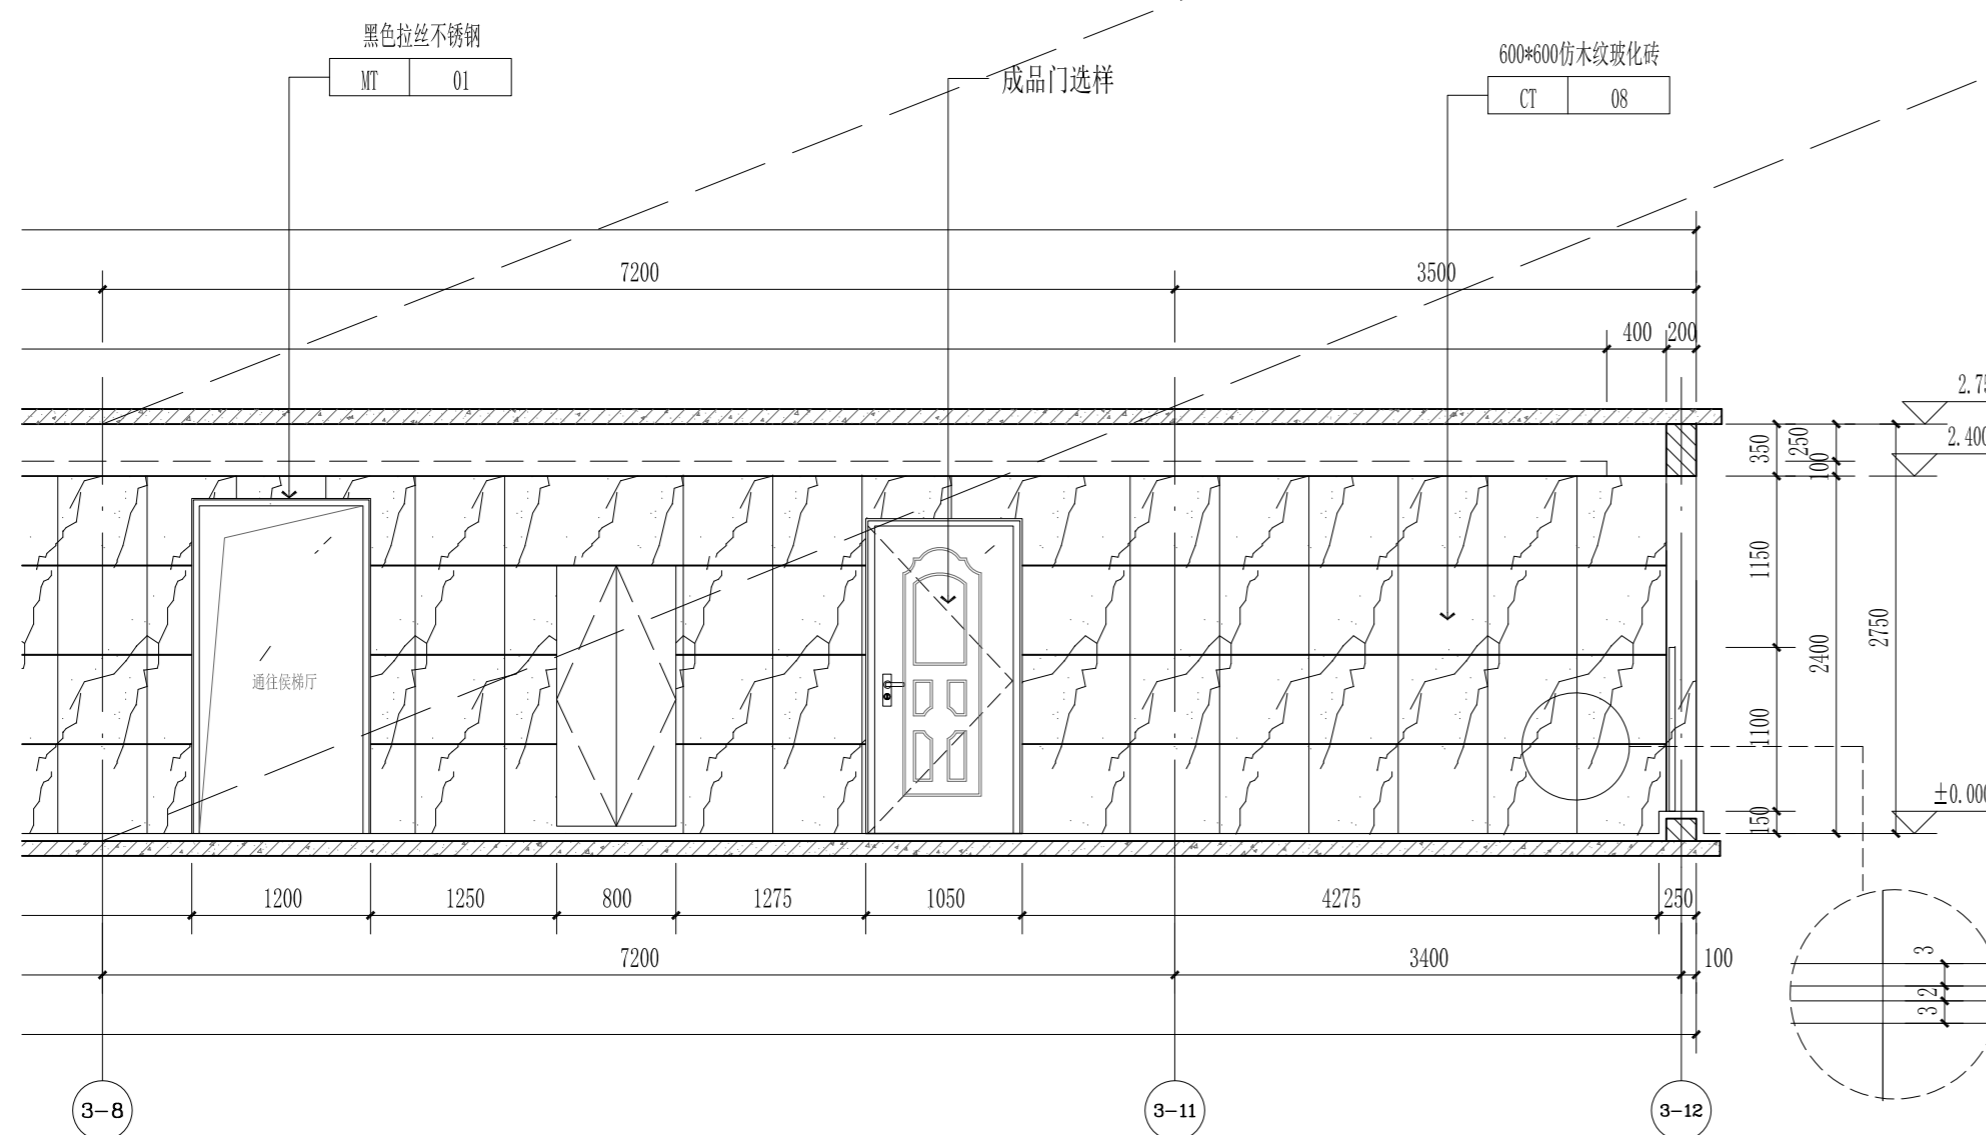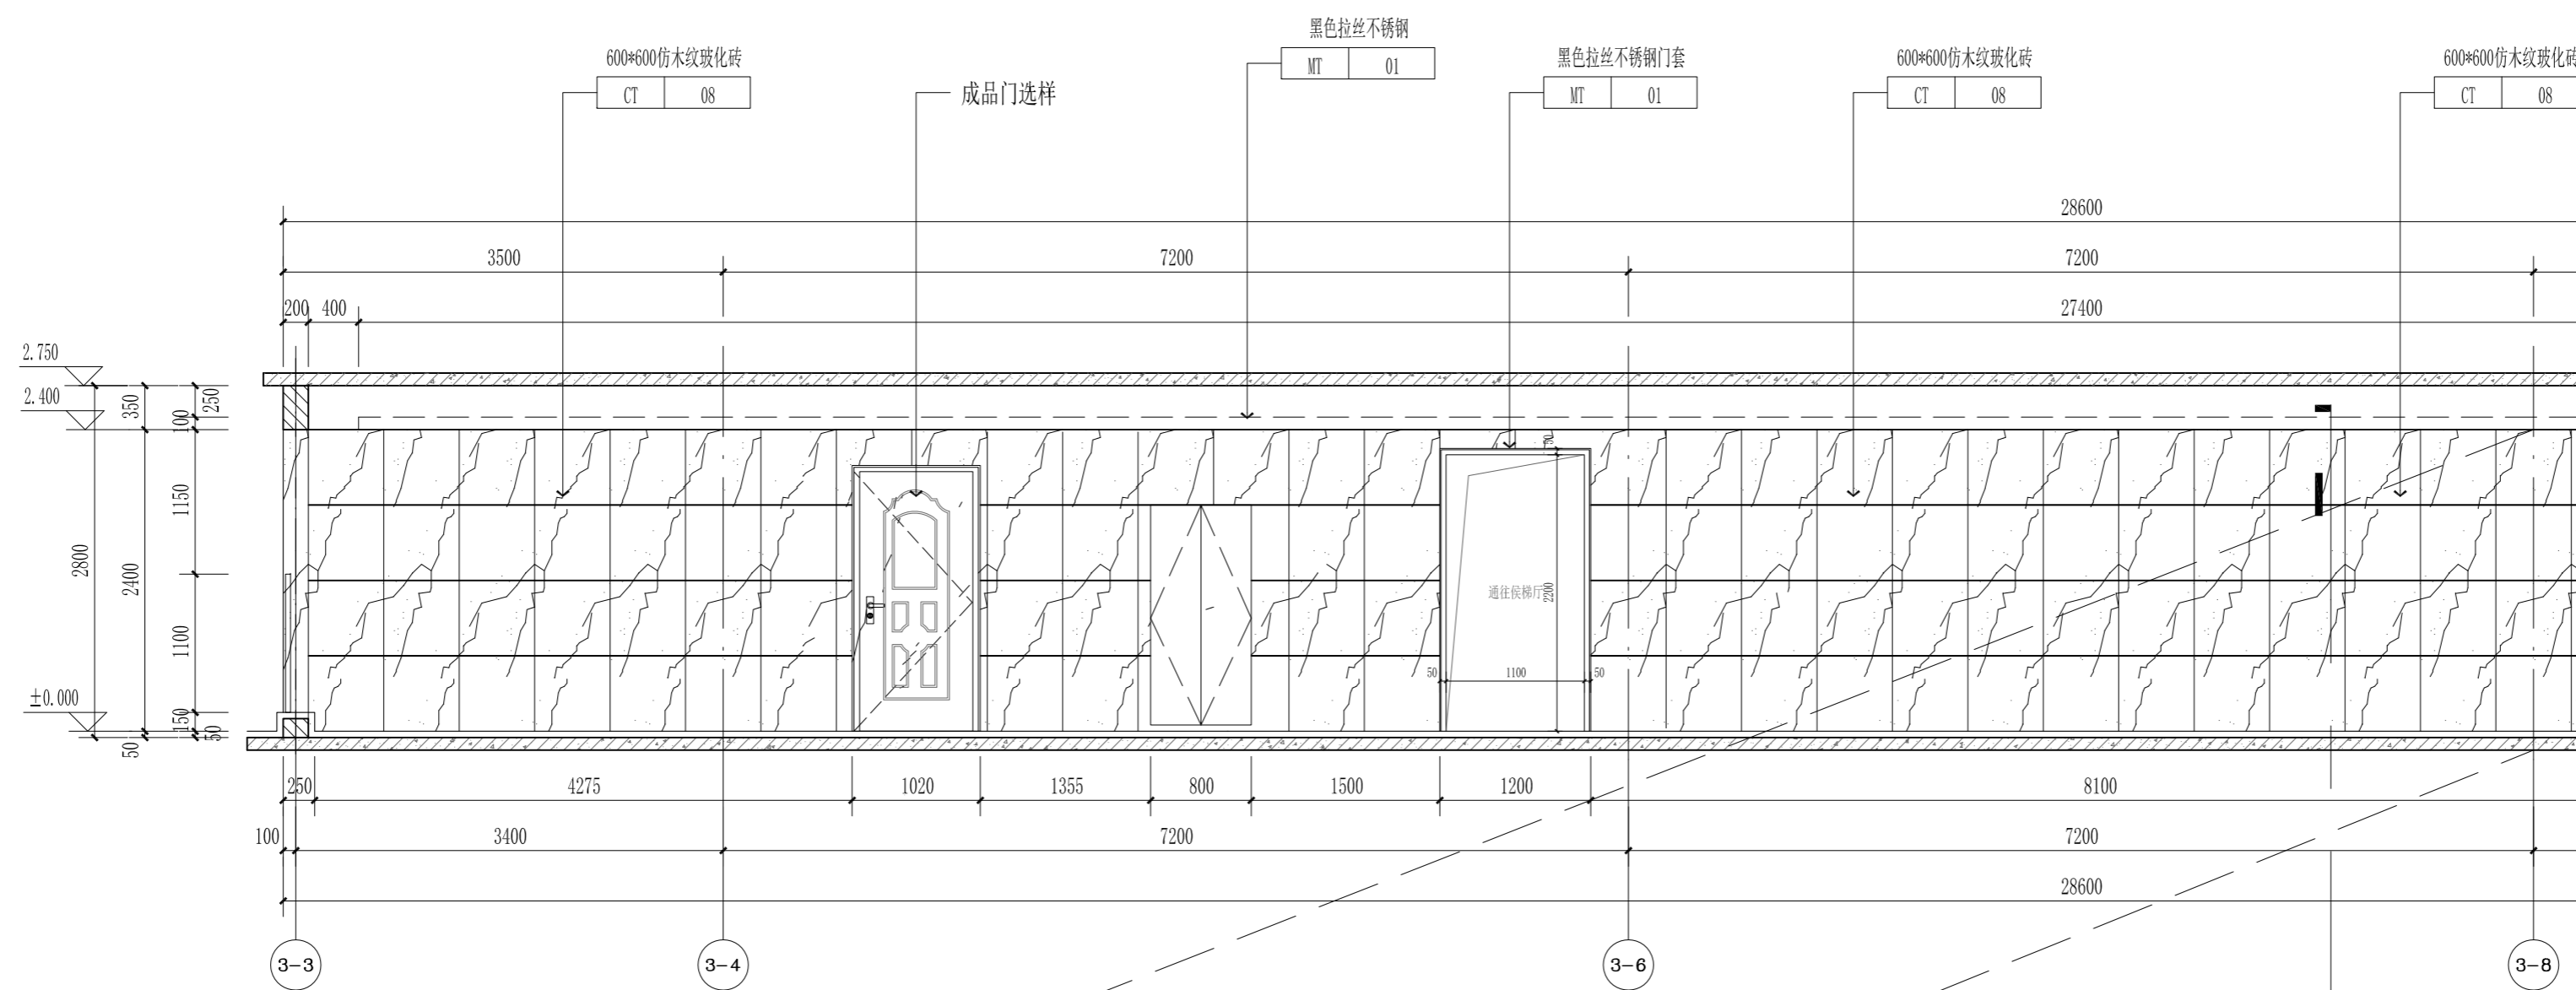

墙砖大样图 1:1

3、4、5、8、9#楼标准层1立面图 1:50

本图纸的著作权及其他相关权益属中建科技集团有限公司 (CSCEC) 所有, 图中所含的专有信息应予保密。
This drawing is the property of CSCEC and is not to be reproduced or copied in whole or in part.
It is only to be used for the project and site specifically identified herein and is not to be used on any other project.

其他
OTHER

装饰
DECORATED

景观
LANDSCAP

电气
ELEC.

暖通
HVAC

总图
GENERAL LAYOUT

建筑
ARCHT.

结构
STRUCT.

给排水
PLUMBING

会签
COORDINATION



中建科技集团有限公司

CHINA CONSTRUCTION SCIENCE & TECHNOLOGY GROUP CO.,LTD.

国家建筑工程甲级设计资质 A111118964
NATION FIRST-CLASS DESIGN LICENSE NO A111118964

平面示意
KEY PLAN

注册师章
STAMP OF REGISTERED

公司资质章
STAMP OF ARCHITECTURAL DESIGN

审定 李明

审核 谢军

项目负责 樊则森

专业负责 陈勇峰

校对 吴佩贤

设计 吴佩贤

制图 吴佩贤

印刷体 签署

建设单位 珠海大横琴城市新中心
发展有限公司

建设地点 珠海市保税区生活北片区

工程名称 城市新中心保障房工程
(一期)


子项-单体名称 精装修施工图

图名 3、4、5、8、9
#楼标准层立面图2

图号 E2-03-E2

版次 1-02 日期 2019.12.06

图别 装施 比例 1:50

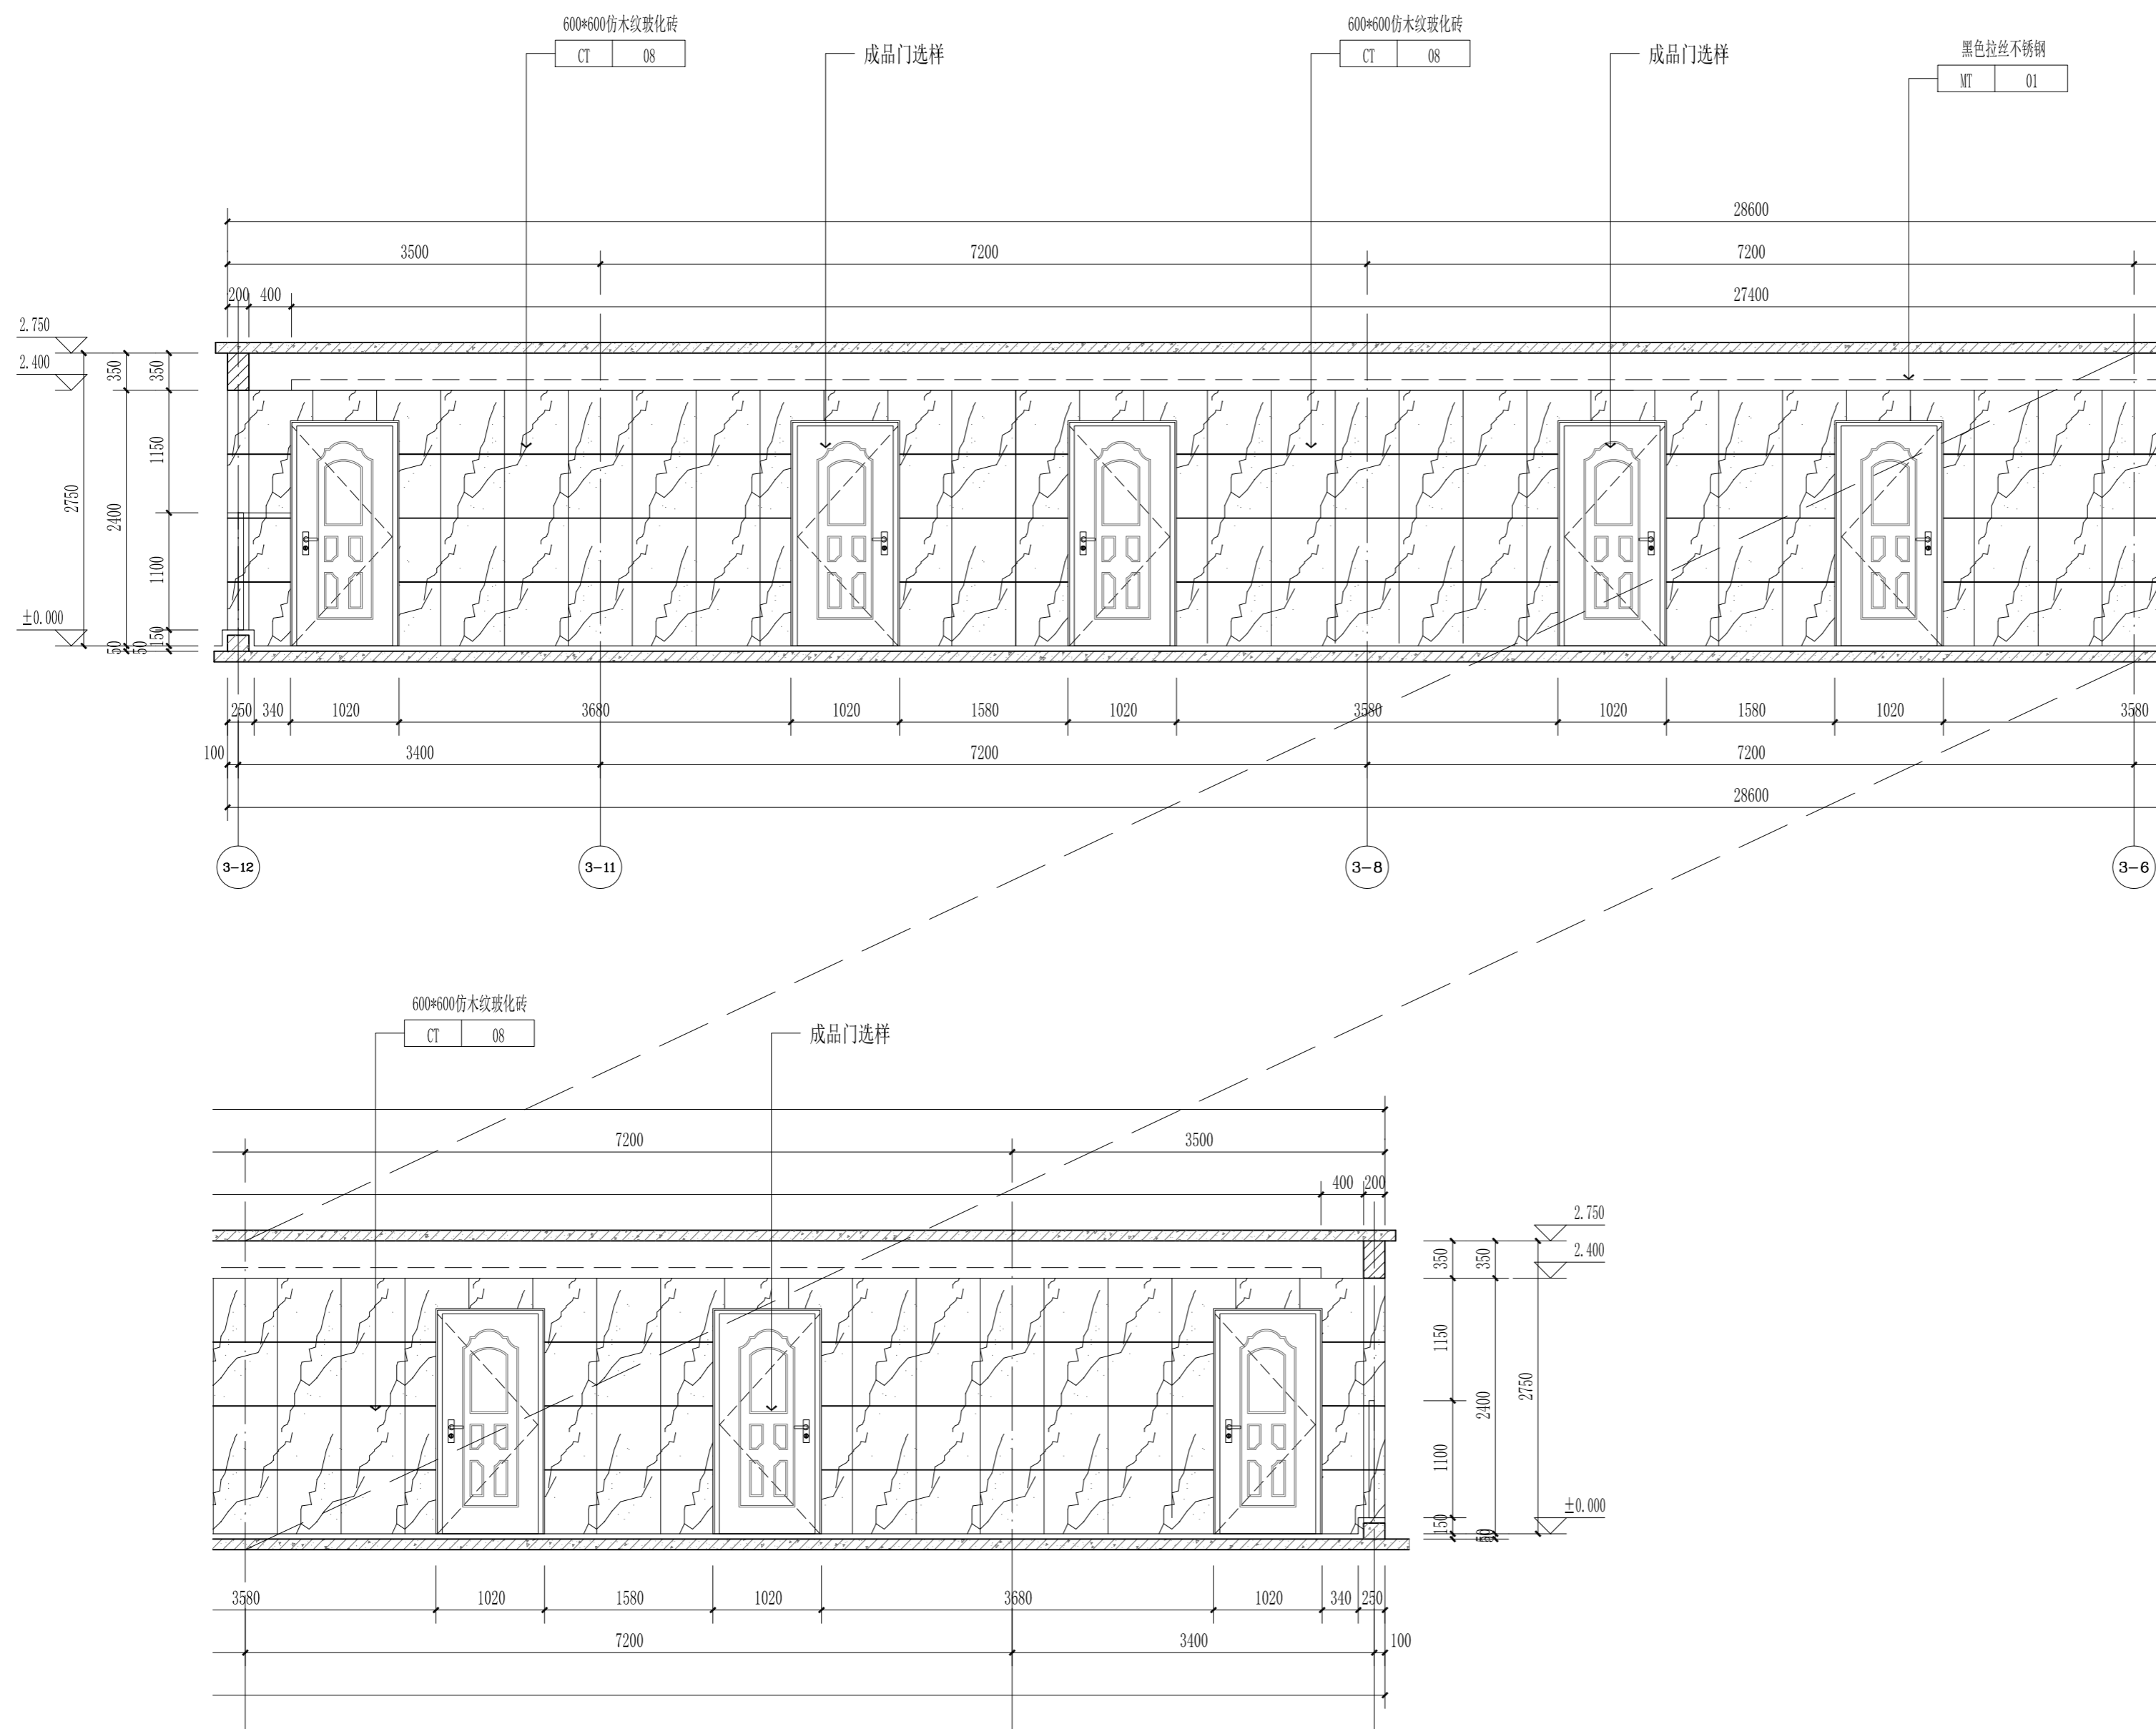

3、4、5、8、9#楼标准层2立面图 1:50

本图纸的著作权及其他相关权益属中建科技集团有限公司 (CSCEC) 所有, 图中所含的专指权益予以保留。
未经本公司书面许可, 不得复制或在本图或提供信息或数据在任何第三方(本公司与客户另有约定的, 从其约定)。
This drawing is the property of CSCEC and is not to be reproduced or copied in whole or in part.
It is only to be used for the project and site specifically identified herein and is not to be used on any other project.

其他
OTHER

装饰
DECORATED
景观
LANDSCAP
BIM

电气
ELEC.
暖通
HVAC
总图
GENERAL LAYOUT

建筑
ARCHIT.
结构
STRUCT.
给排水
PLUMBING

会签
COORDINATION



中建科技集团有限公司

CHINA CONSTRUCTION SCIENCE & TECHNOLOGY GROUP CO.,LTD.

国家建筑工程甲级设计资质 A111118964
NATION FIRST-CLASS DESIGN LICENSE NO A111118964

平面示意
KEY PLAN

注册师章
STAMP OF REGISTERED

公司资质章
STAMP OF ARCHITECTURAL DESIGN

审定 李明

审核 谢军

项目负责 樊则森

专业负责 陈勇峰

校对 吴佩贤

设计 吴佩贤

制图 吴佩贤

印刷体 吴佩贤

建设单位 珠海大横琴城市新中心
发展有限公司

建设地点 珠海市保税区生活北片区

工程名称 城市新中心保障房工程
(一期)


子项-单体名称 精装修施工图

图名 3、4、5、8、9
#楼标准层立面图3


图号 E2-03-E3

版次 1-02 日期 2019.12.06


图别 装施 比例 1:30

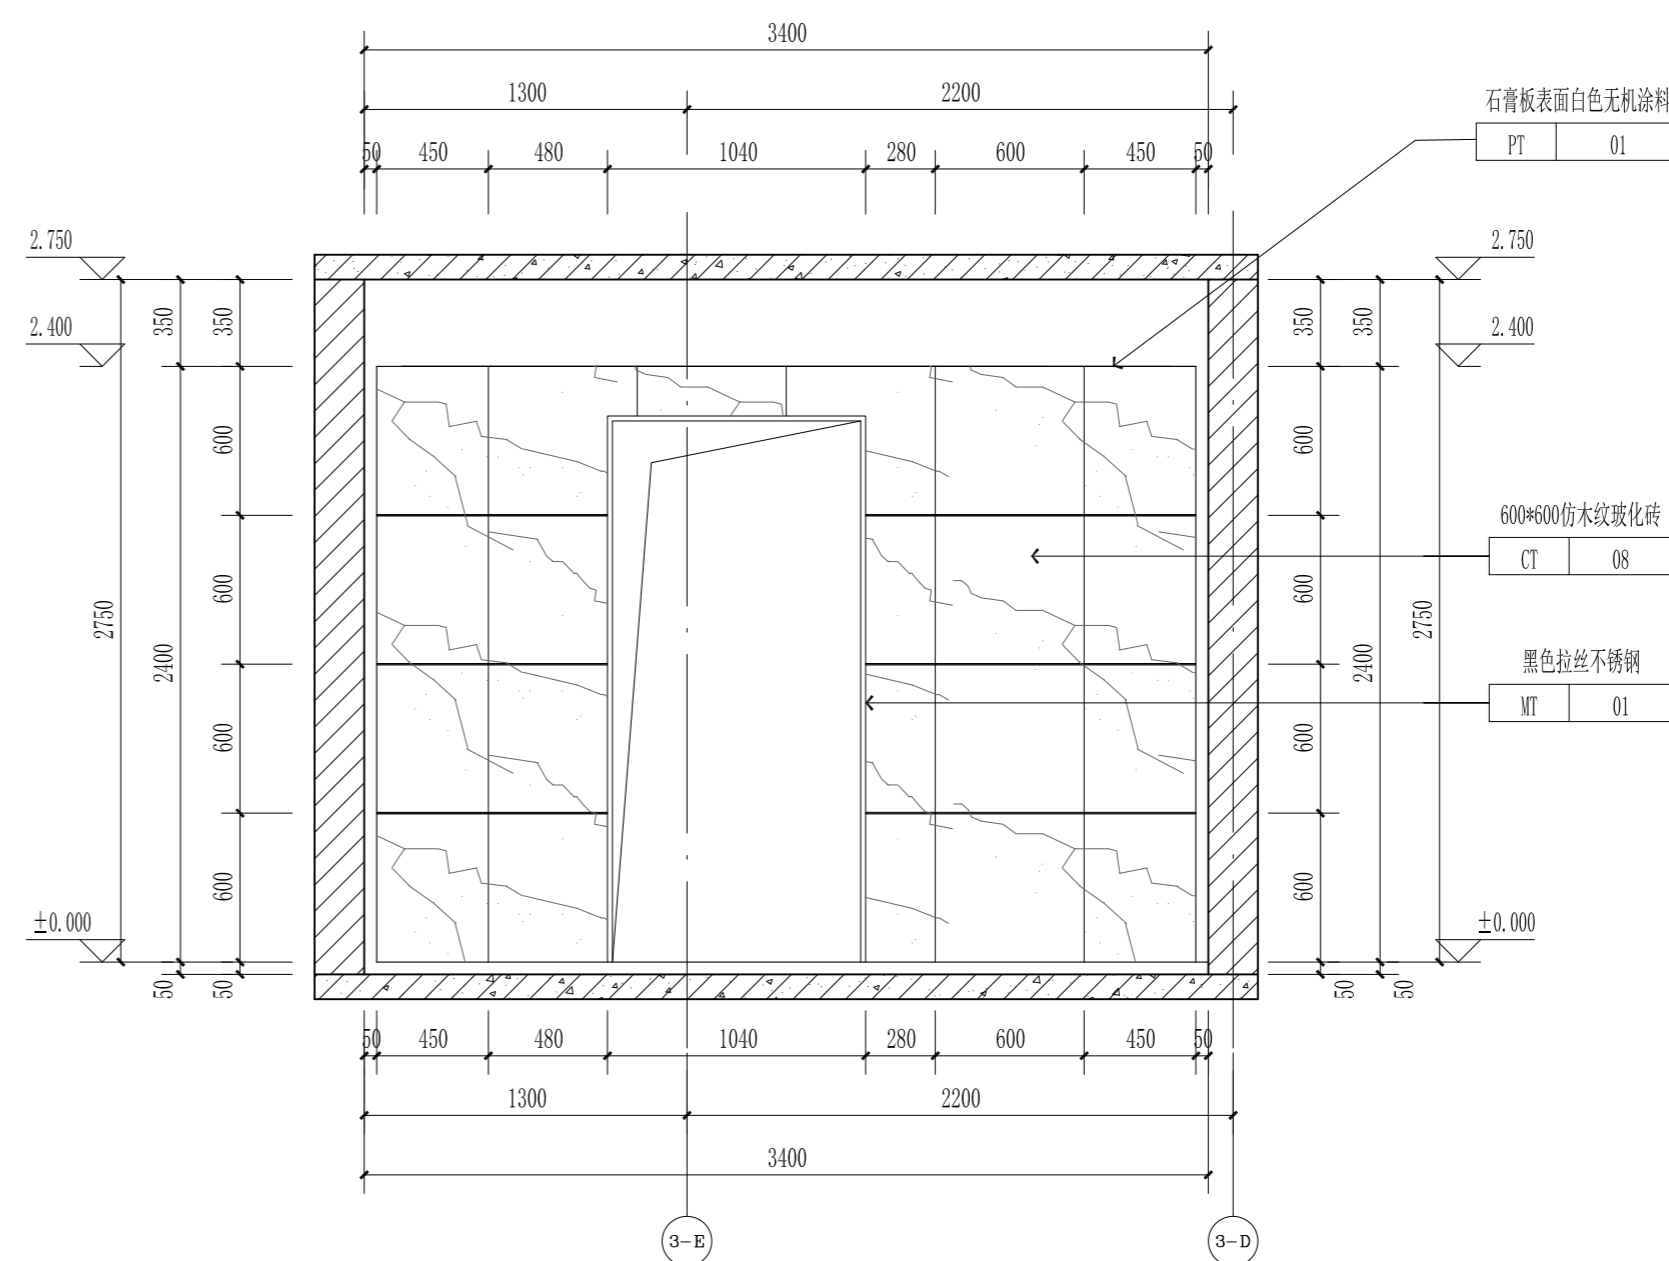


3、4、5、8、9#楼标准层4立面图 1:30

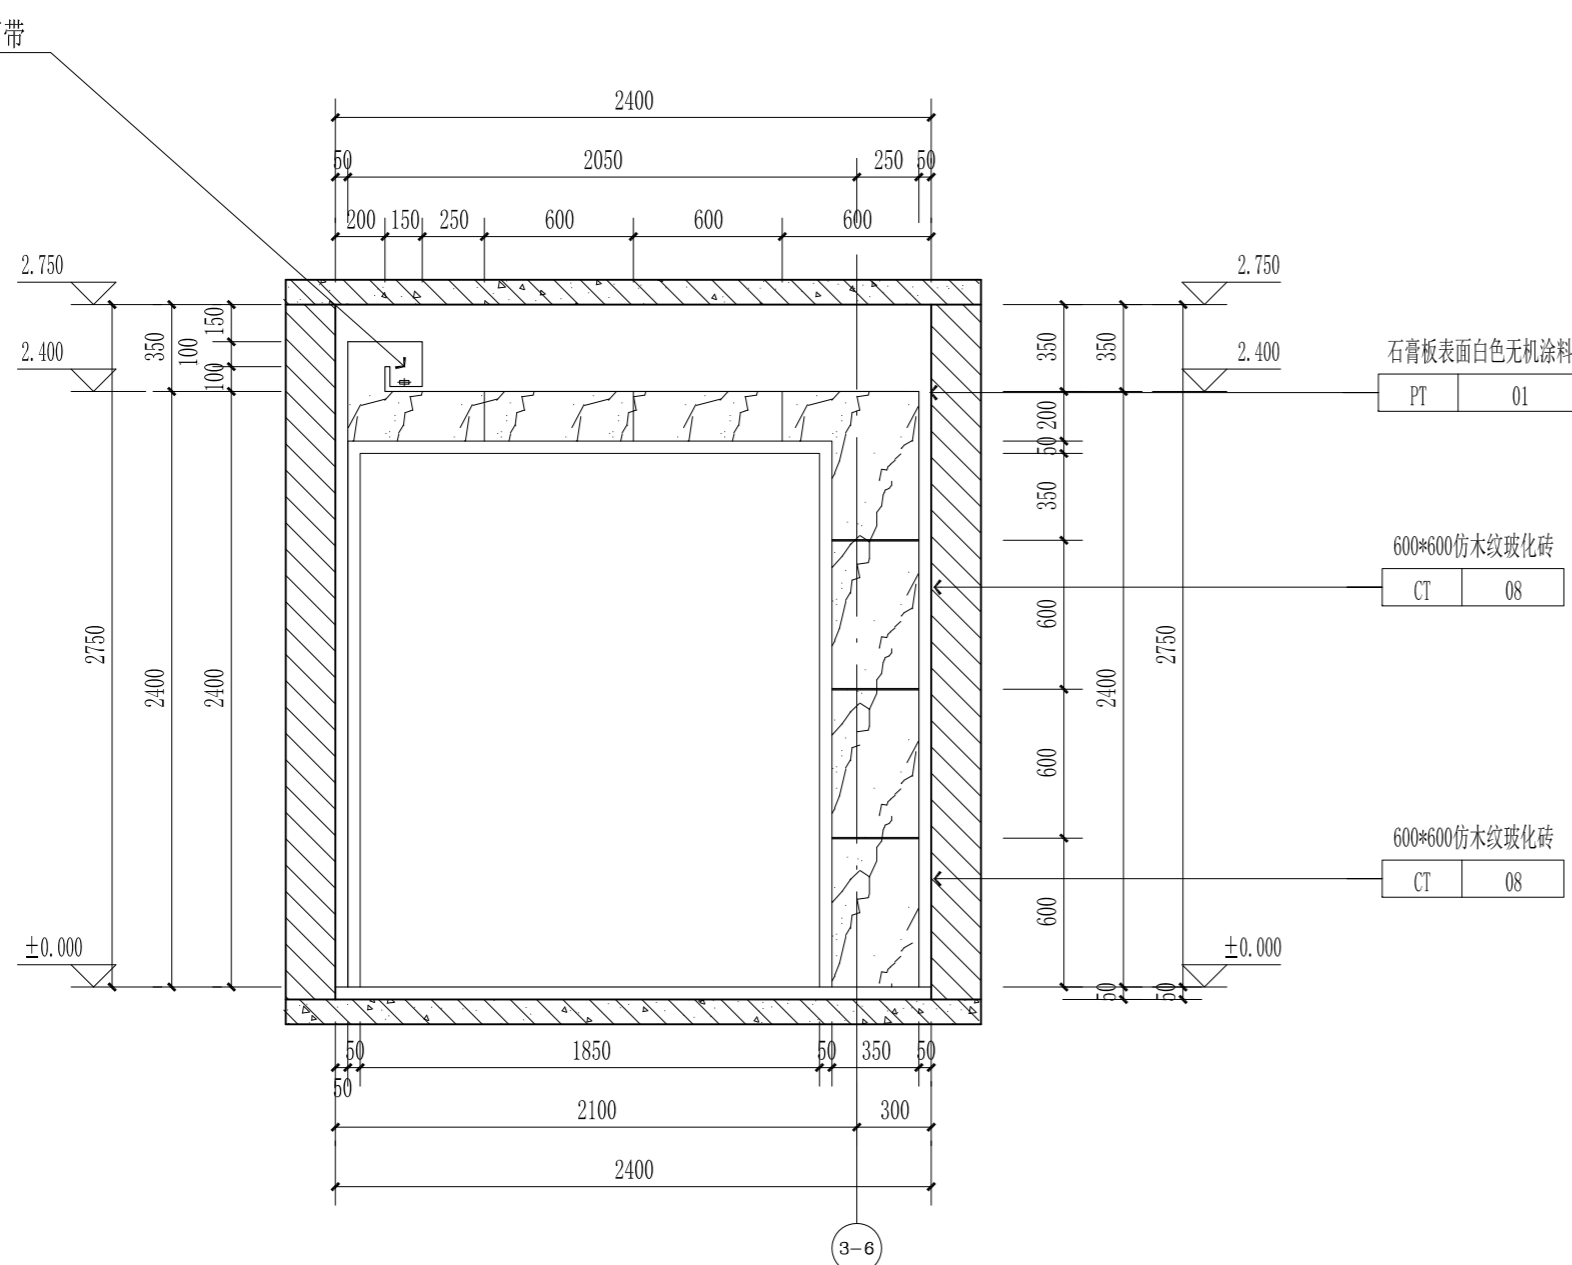

3、4、5、8、9#楼标准层3立面图 1:30

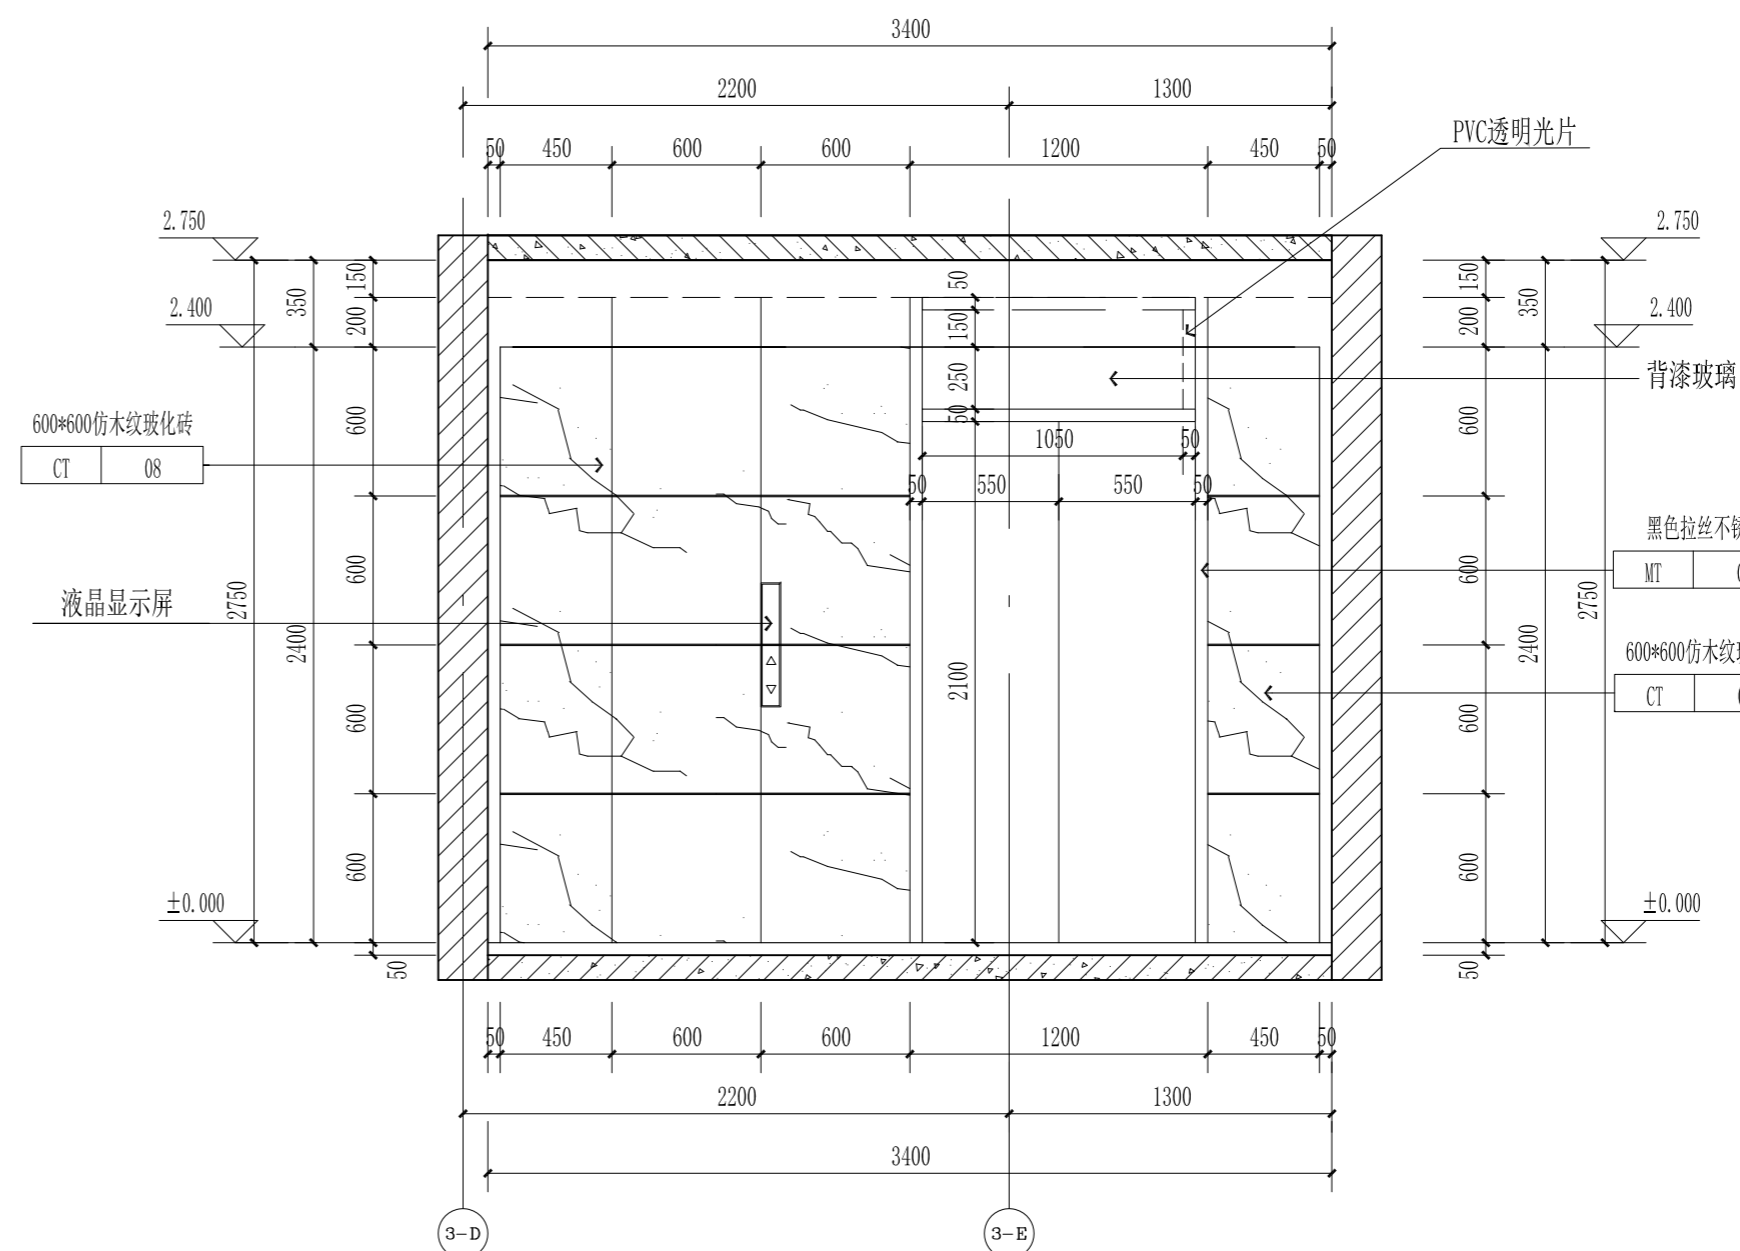

3、4、5、8、9#楼标准层6立面图 1:30

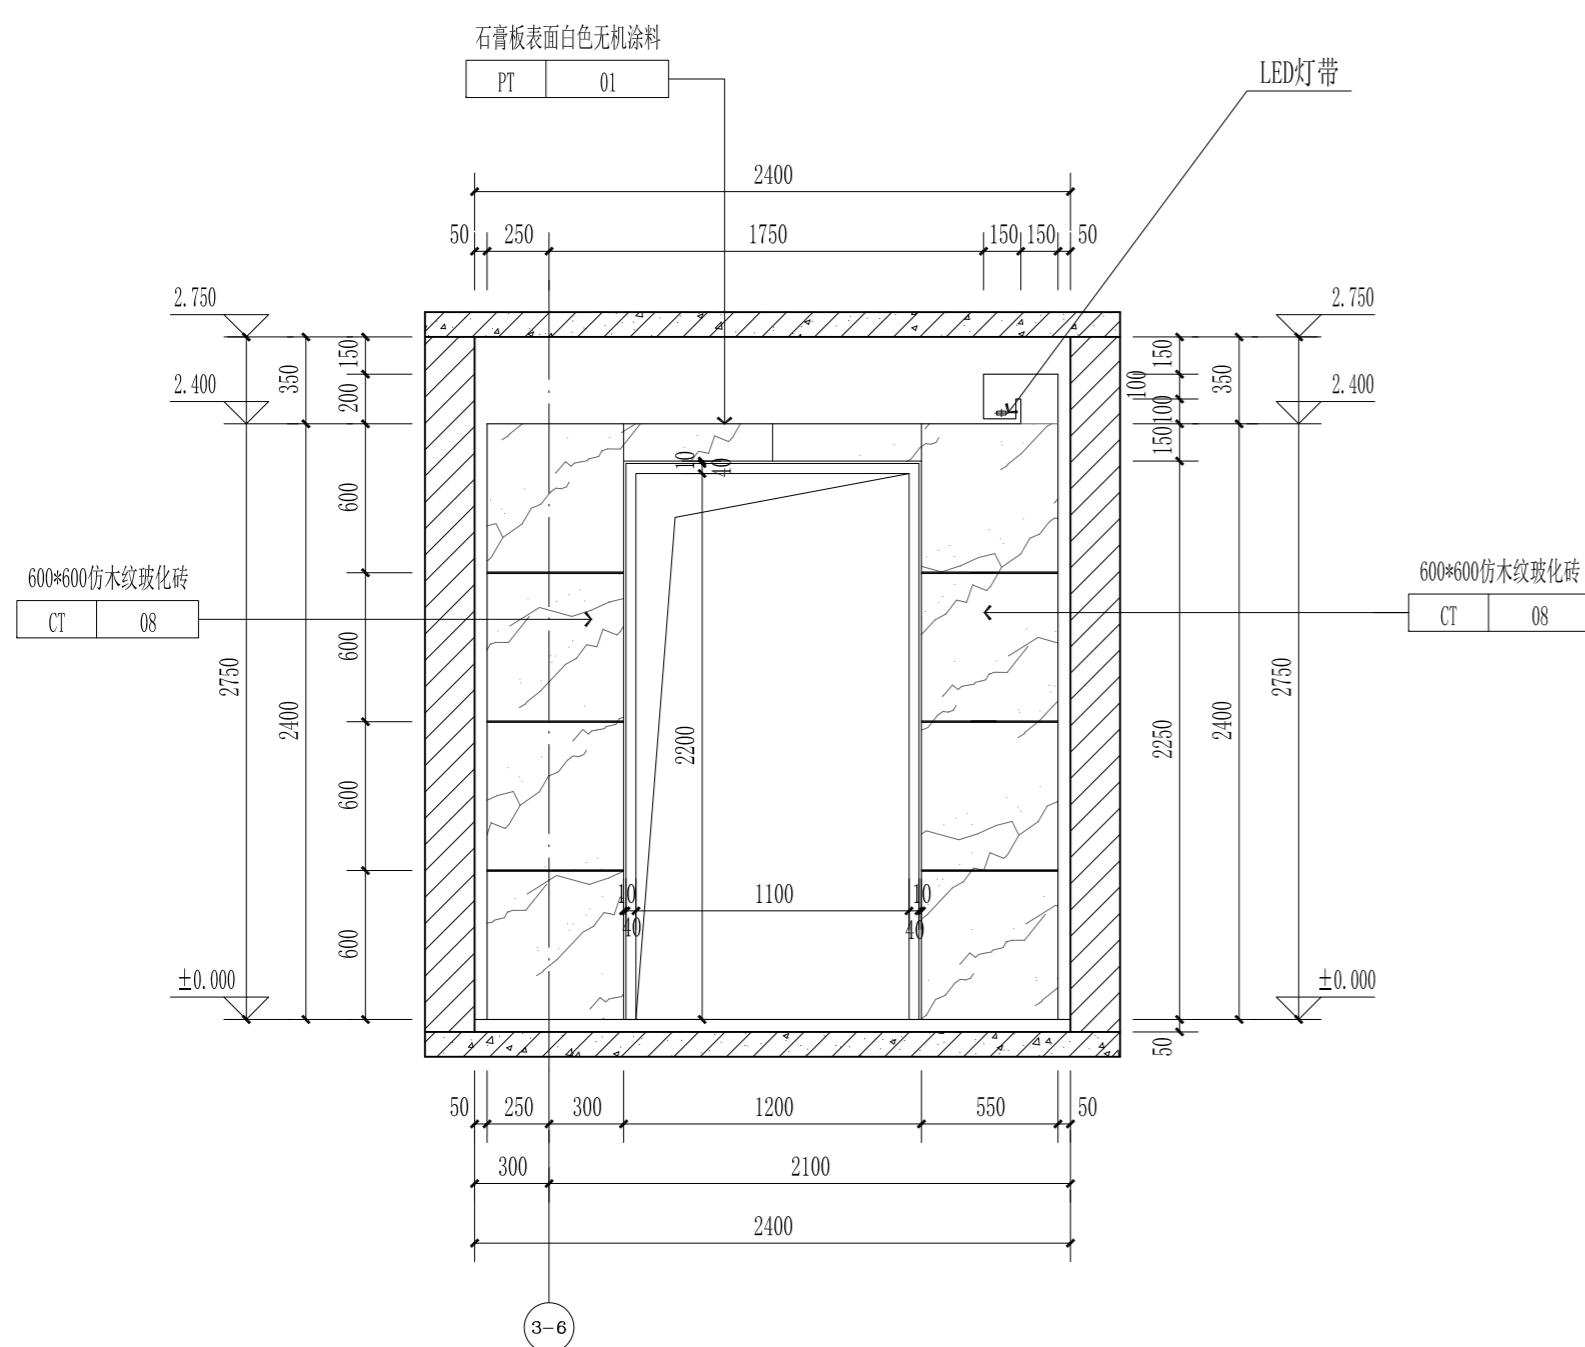

3、4、5、8、9#楼标准层5立面图 1:30

本图纸的著作权及其他相关权益属中建科技集团有限公司 (CSCEC) 所有, 图中所含的专有技术应予保密。
未经本公司书面许可, 不得复制或在本图或任何第三方(本公司与客户另有约定的, 从其约定)。
It is only to be used for the project and site specifically identified herein and is not to be used on any other project.


会签
COORDINATION

电气
ELEC.
暖通
HVAC
总图
GENERAL LAYOUT

建筑
ARCHT.
结构
STRUCT.
给排水
PLUMBING

装饰
DECORATED
景观
LANDSCAP
BIM

其他
OTHER

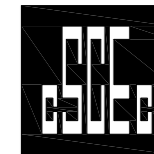

中建科技集团有限公司

CHINA CONSTRUCTION SCIENCE & TECHNOLOGY GROUP CO.,LTD.

国家建筑工程甲级设计资质 A111118964
NATION FIRST-CLASS DESIGN LICENSE NO A111118964

平面示意
KEY PLAN

注册师章
STAMP OF REGISTERED

公司资质章
STAMP OF ARCHITECTURAL DESIGN

审定 李明

审查 谢军

项目负责 樊则森

专业负责 陈勇峰

校对 吴佩贤

设计 吴佩贤

制图 吴佩贤

印刷体 签署

建设单位 珠海大横琴城市新中心
发展有限公司

建设地点 珠海市保税区生活北片区

工程名称 城市新中心保障房工程
(一期)


子项-单体名称 精装修施工图

图名 3、4、5、8、9
#楼标准层立面图4


图号 E2-03-E4

版次 1-02 日期 2019.12.06


图别 装施 比例 1:30

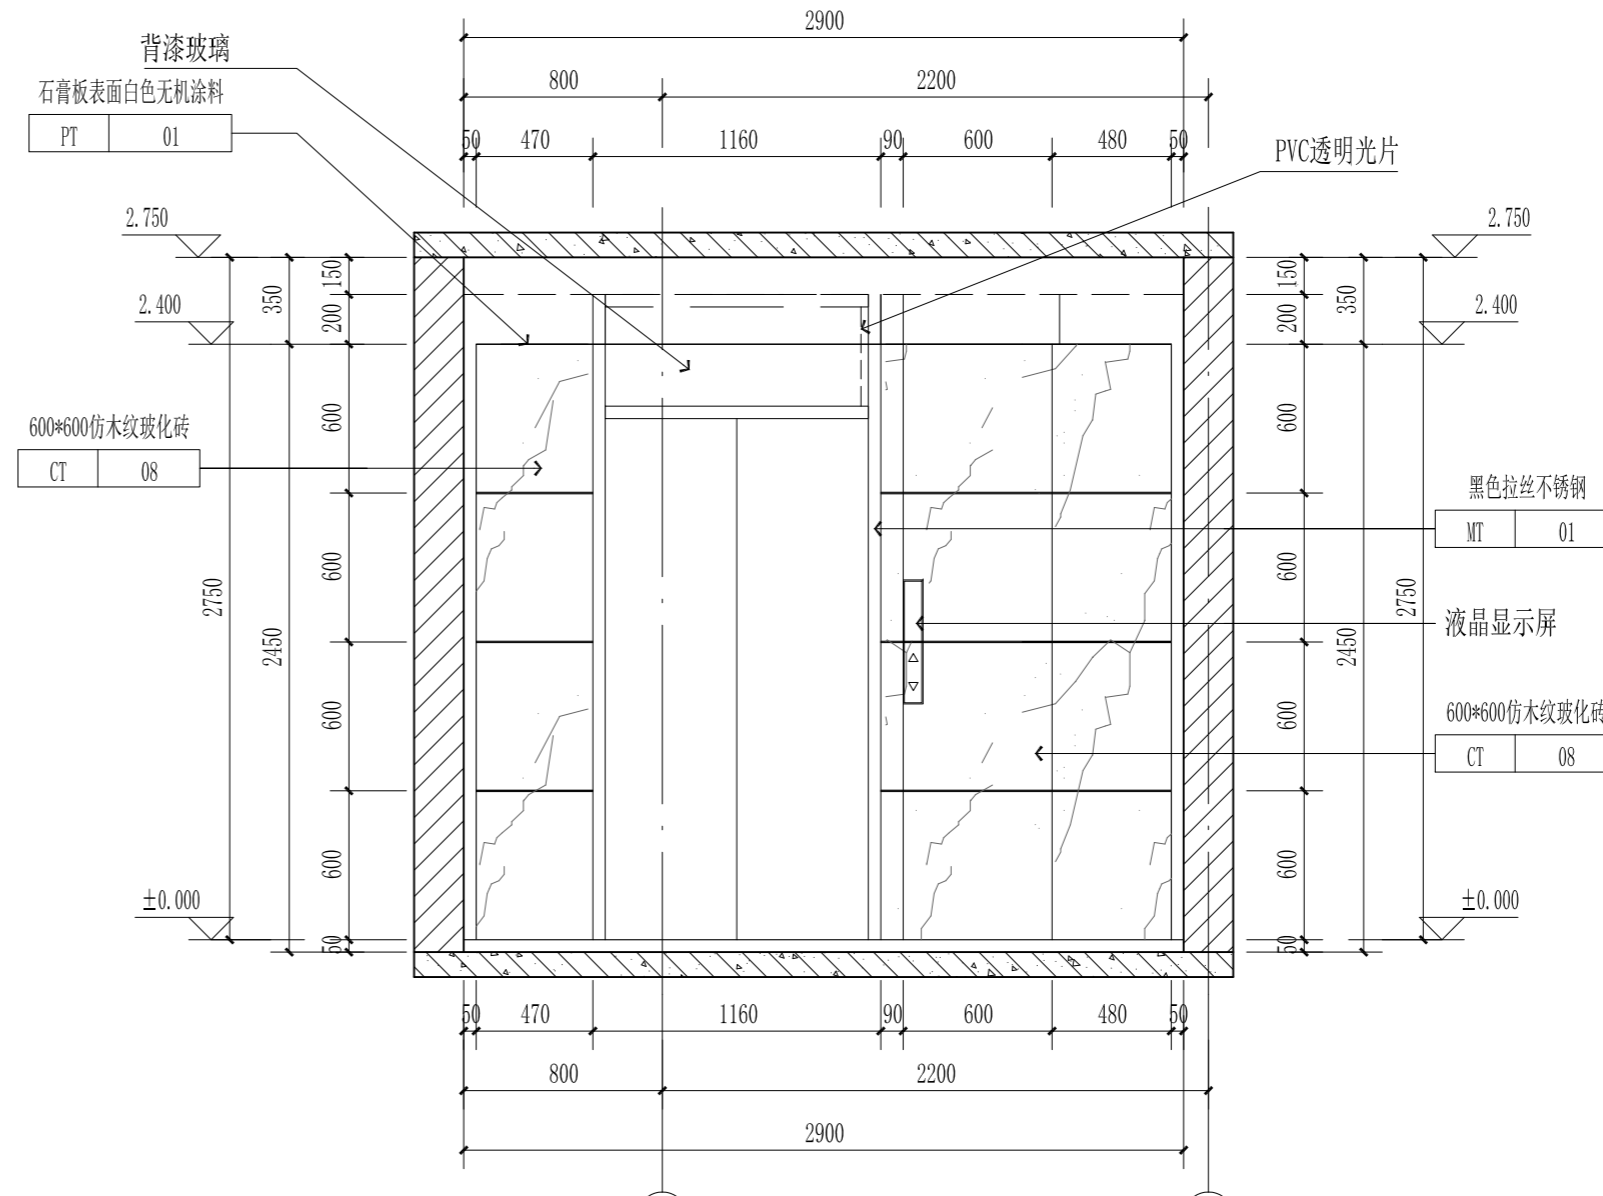


3、4、5、8、9#楼标准层8立面图 1:30

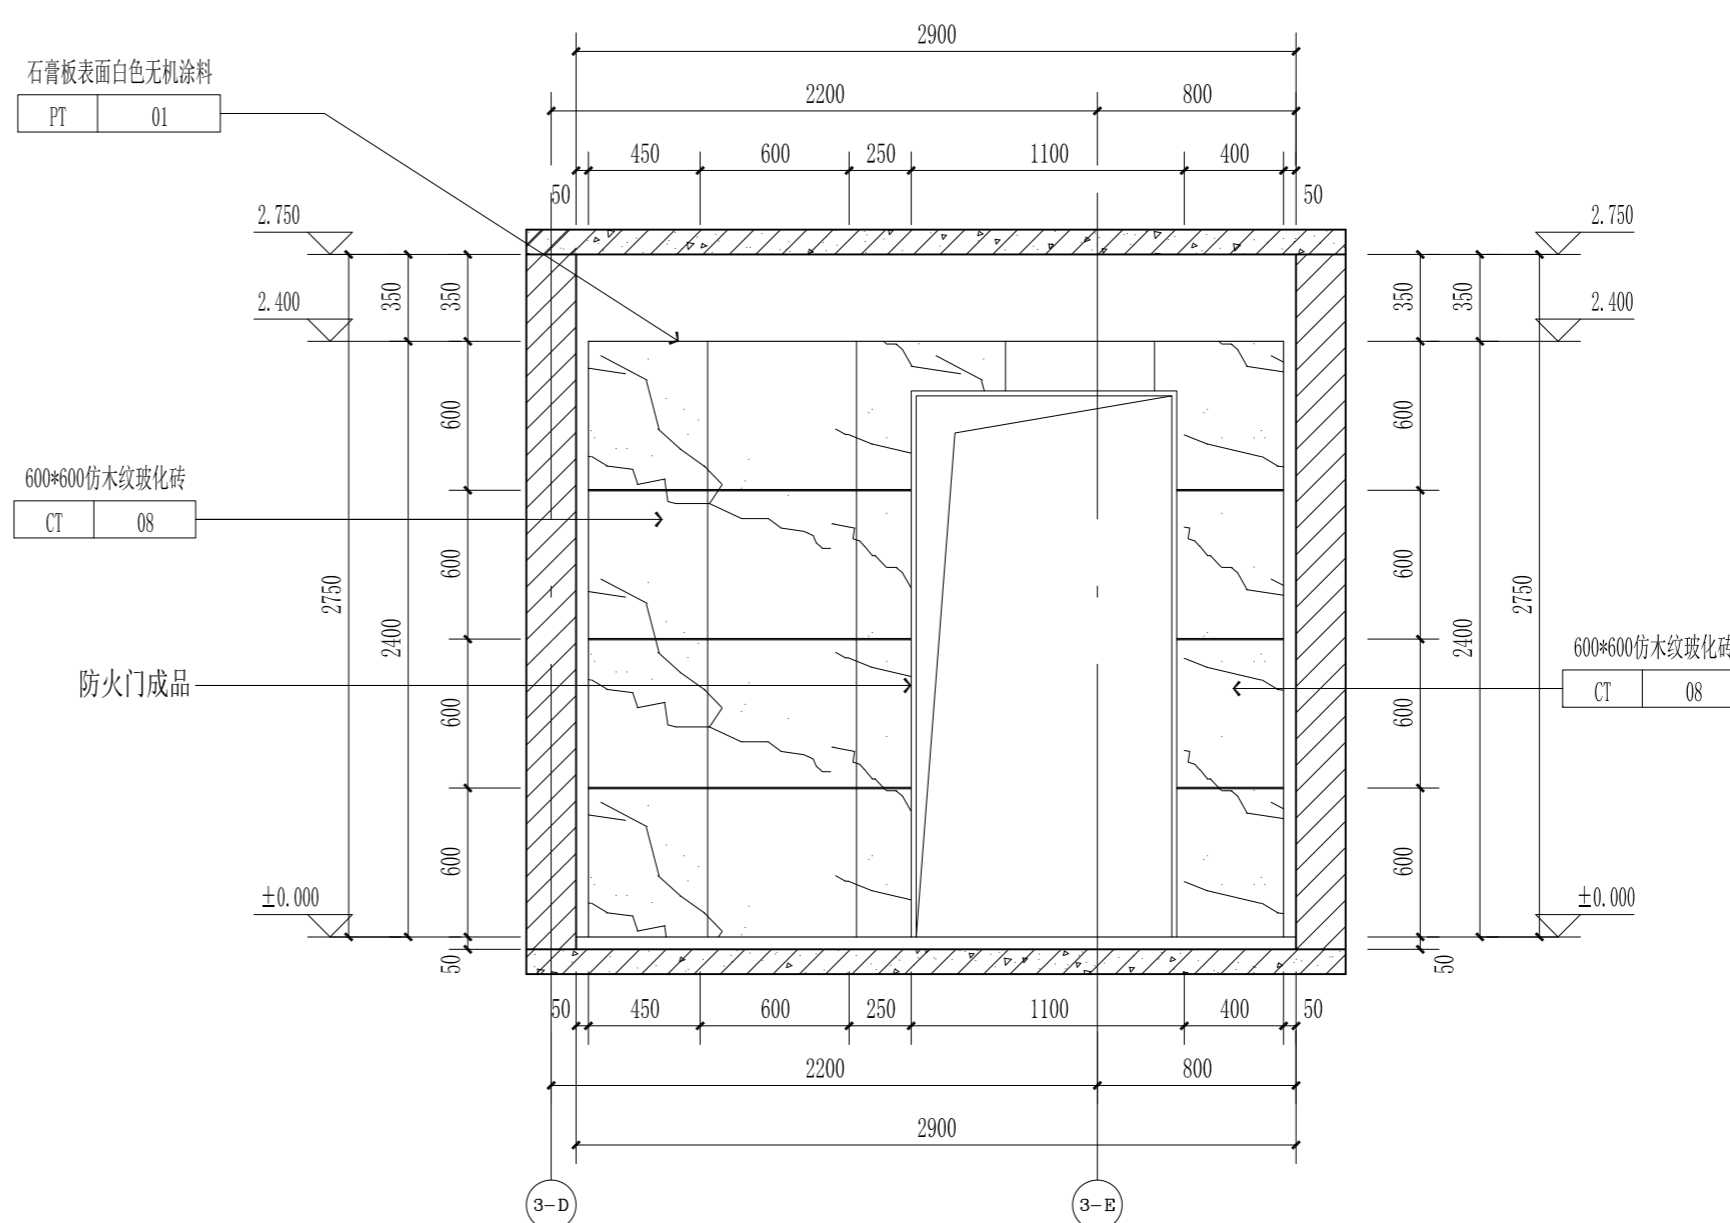

3、4、5、8、9#楼标准层10立面图 1:30

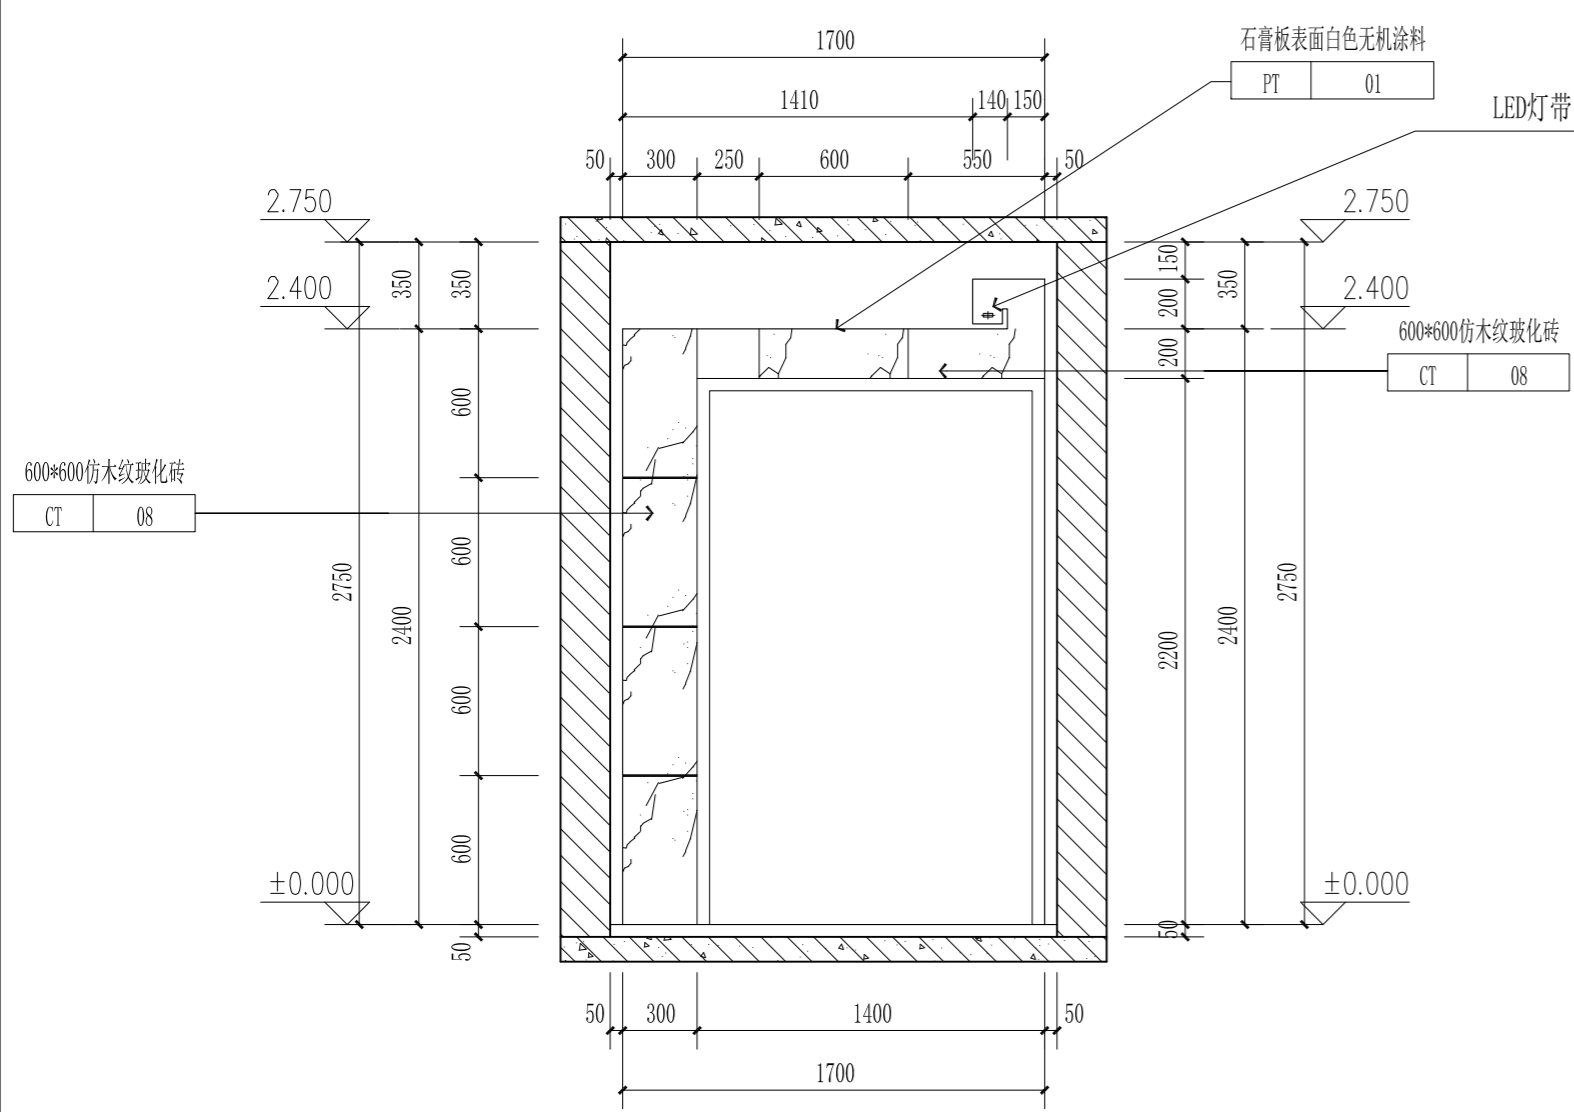

3、4、5、8、9#楼标准层7立面图 1:30

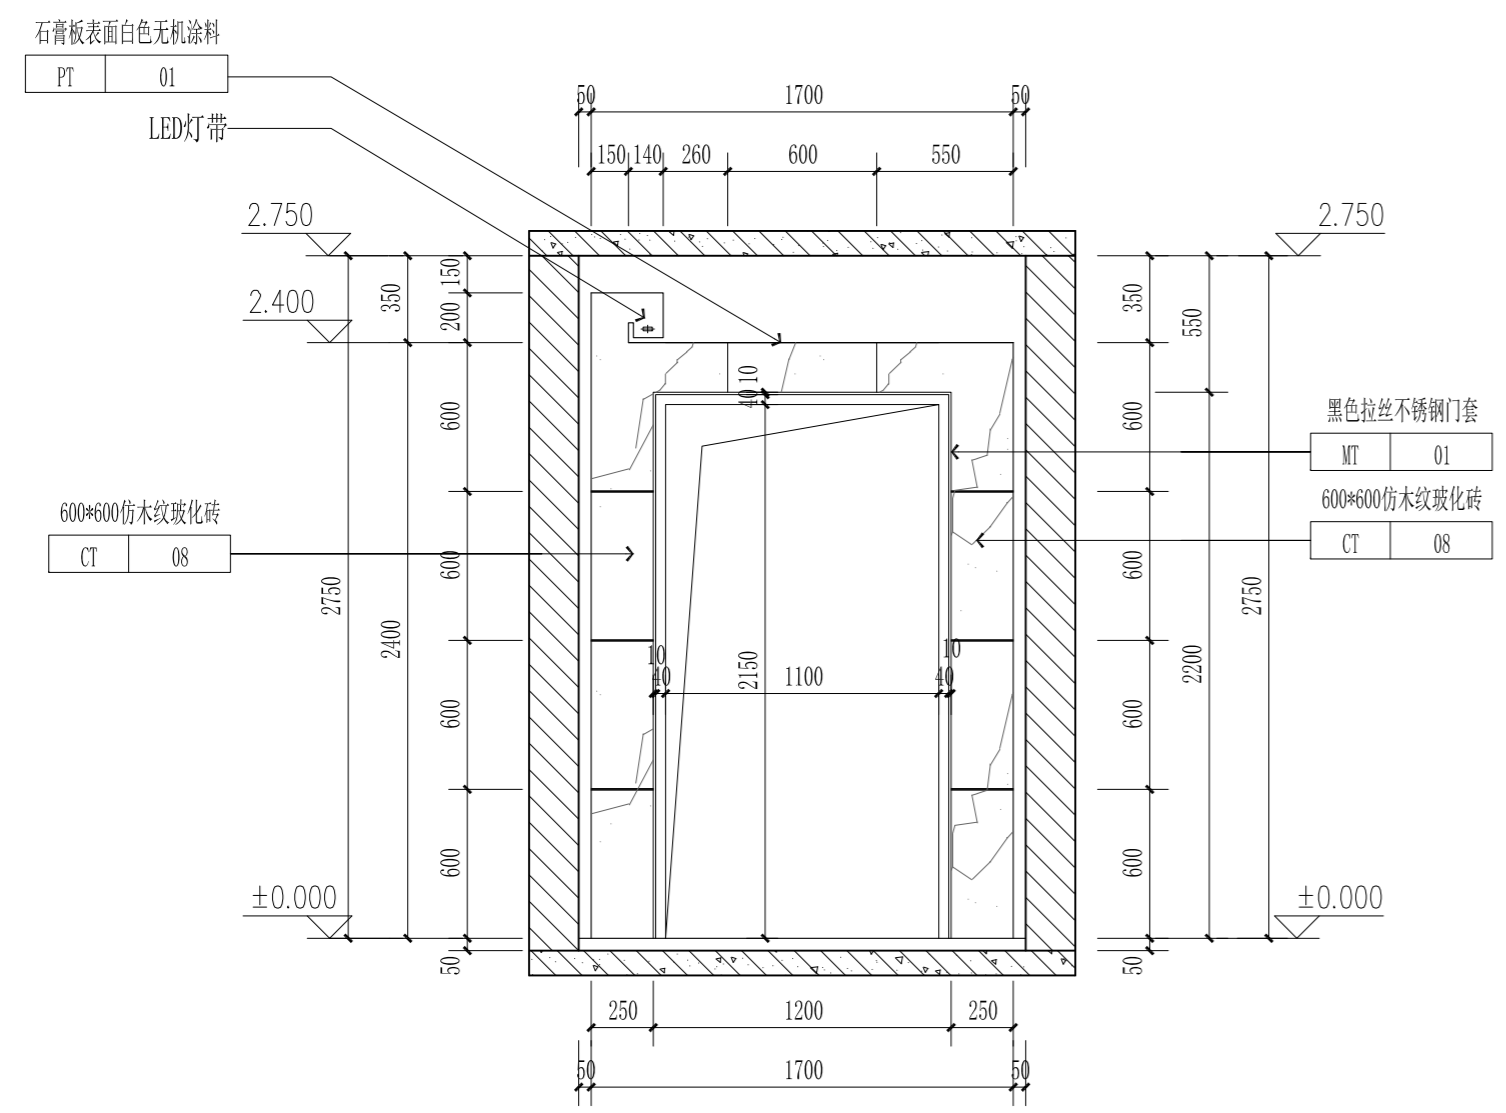

3、4、5、8、9#楼标准层9立面图 1:30

本图纸的著作权及其他相关权益属中建科技集团有限公司 (CSCEC) 所有, 图中所含的专有信息应予保密。
This drawing is the property of CSCEC and is not to be reproduced or copied in whole or in part.
It is only to be used for the project and site specifically identified herein and is not to be used on any other project.

其他 OTHER
装饰 DECORATED
景观 LANDSCAP
电气 ELEC.
暖通 HVAC
总图 GENERAL LAYOUT
建筑 ARCHIT.
结构 STRUCT.
给排水 PLUMBING
BIM



中建科技集团有限公司

CHINA CONSTRUCTION SCIENCE & TECHNOLOGY GROUP CO.,LTD.

国家建筑工程甲级设计资质 A111118964
NATION FIRST-CLASS DESIGN LICENSE NO A111118964

平面示意
KEY PLAN

注册师章
STAMP OF REGISTERED

公司资质章
STAMP OF ARCHITECTURAL DESIGN

审定 李明

审核 谢军

项目负责 樊则森

专业负责 陈勇锋

校对 吴佩贤

设计 吴佩贤

制图 吴佩贤

印刷体 签署

建设单位 珠海大横琴城市新中心
发展有限公司

建设地点 珠海市保税区生活北片区

工程名称 城市新中心保障房工程
(一期)


子项-单体名称 精装修施工图

图名 1、2#楼A1户型平面布置图
1、2#楼A1户型隔墙定位图


图号 P1-A1-P1

版次 1-02 日期 2019.12.06

图别 装施 比例 1:50

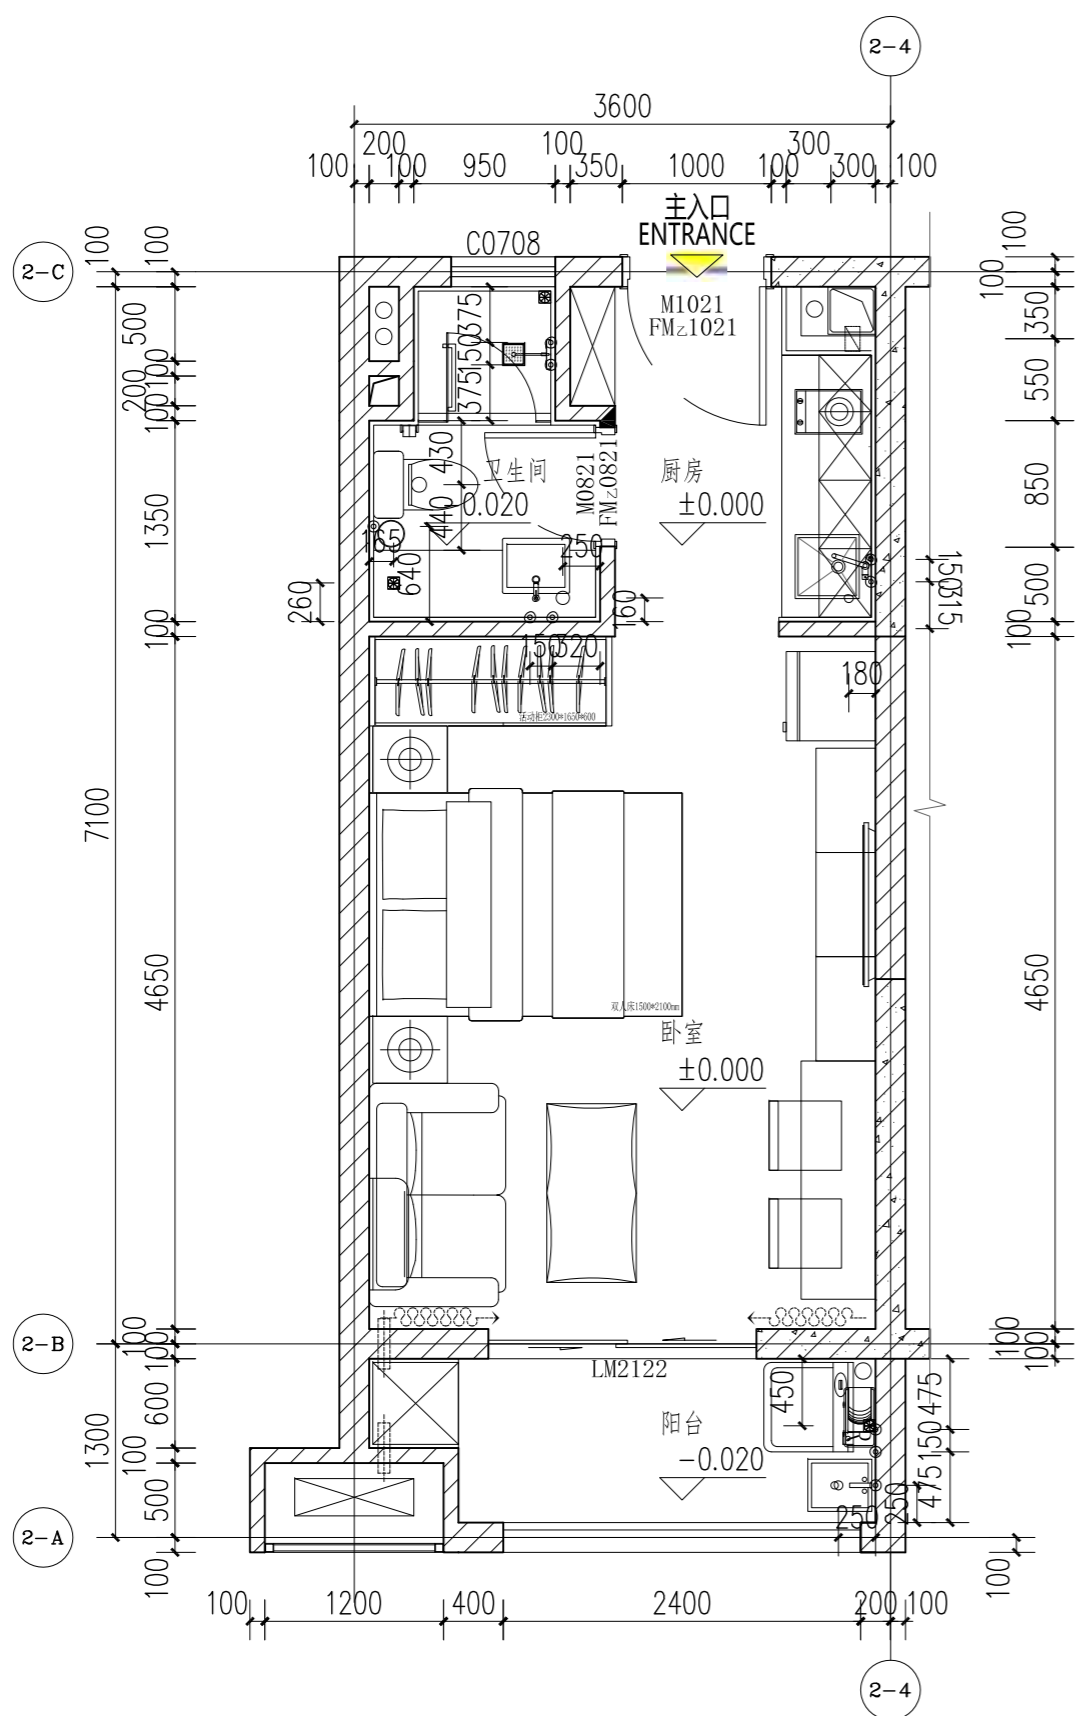

1、2#楼A1户型平面布置图 1:50

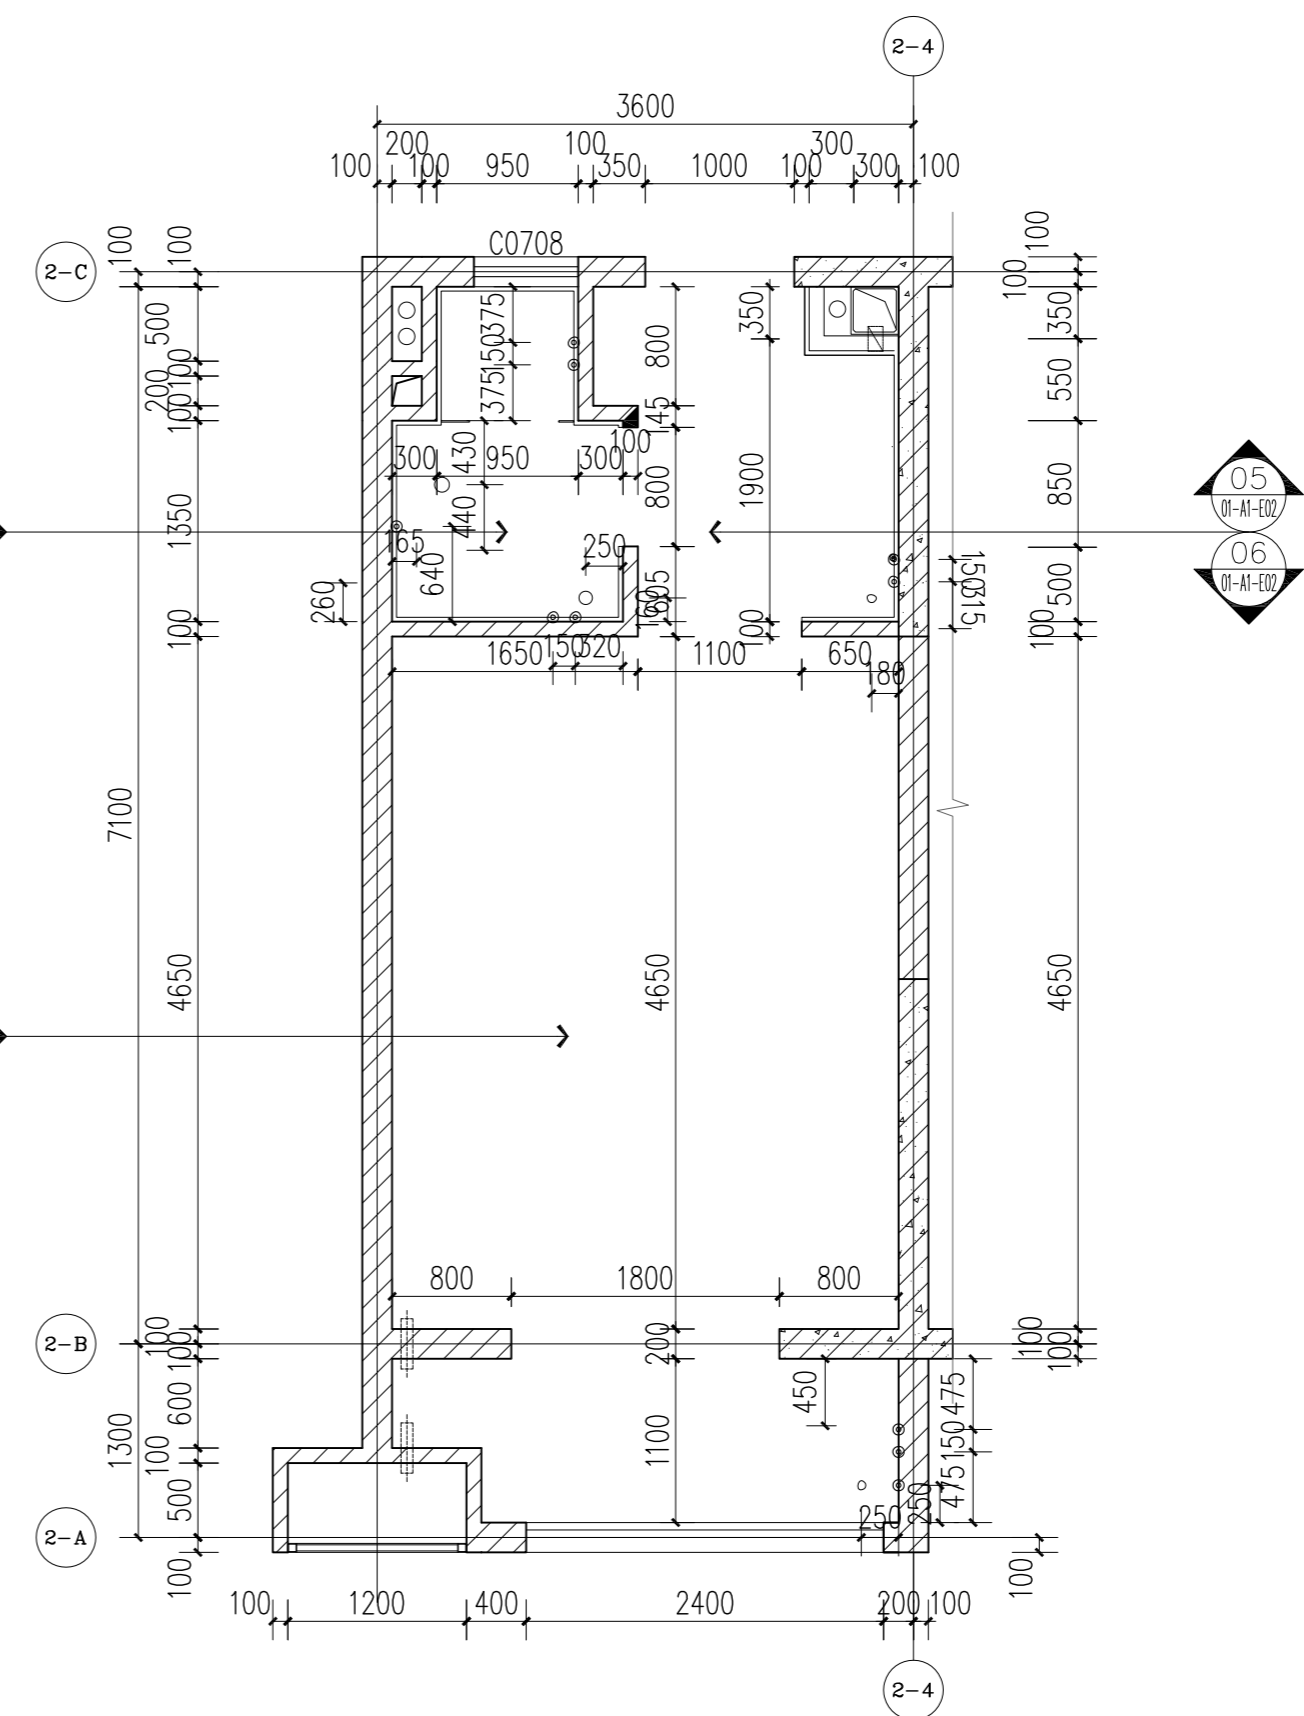

1、2#楼A1户型隔墙定位图 1:50

户型与之镜像关系

本图纸的著作权及其他相关权益属中建科技集团有限公司 (CSCEC) 所有, 图中所含的专指权益予保留。
未经本公司书面许可, 不得复制或本图或将其信息提供或披露给任何第三方 (本公司与客户另有约定的, 从其约定)。
This drawing is the property of CSCEC and is not to be reproduced or copied in whole or in part.
It is only to be used for the project and site specifically identified herein and is not to be used on any other project.

其他 OTHER
装饰 DECORATED
景观 LANDSCAP
BIM BIM
电气 ELEC.
暖通 HVAC
总图 GENERAL LAYOUT
建筑 ARCHT.
结构 STRUCT.
给排水 PLUMBING
会签 COORDINATION



中建科技集团有限公司

CHINA CONSTRUCTION SCIENCE & TECHNOLOGY GROUP CO.,LTD.

国家建筑工程甲级设计资质 A111118964

NATION FIRST-CLASS DESIGN LICENSE NO A111118964

平面示意
KEY PLAN

注册师章
STAMP OF REGISTERED

公司资质章
STAMP OF ARCHITECTURAL DESIGN

审定 李明

审核 谢军

项目负责 樊则森

专业负责 陈勇峰

校对 吴佩贤

设计 吴佩贤

制图 吴佩贤

印刷体 签署

建设单位 珠海大横琴城市新中心
发展有限公司

建设地点 珠海市保税区生活北片区

工程名称 城市新中心保障房工程
(一期)


子项-单体名称 精装修施工图

图名 1、2#楼A1户型天花造型图
1、2#楼A1户型地面铺装图


图号 P1-A1-P2

版次 1-02 日期 2019.12.06

图别 装施 比例 1:50

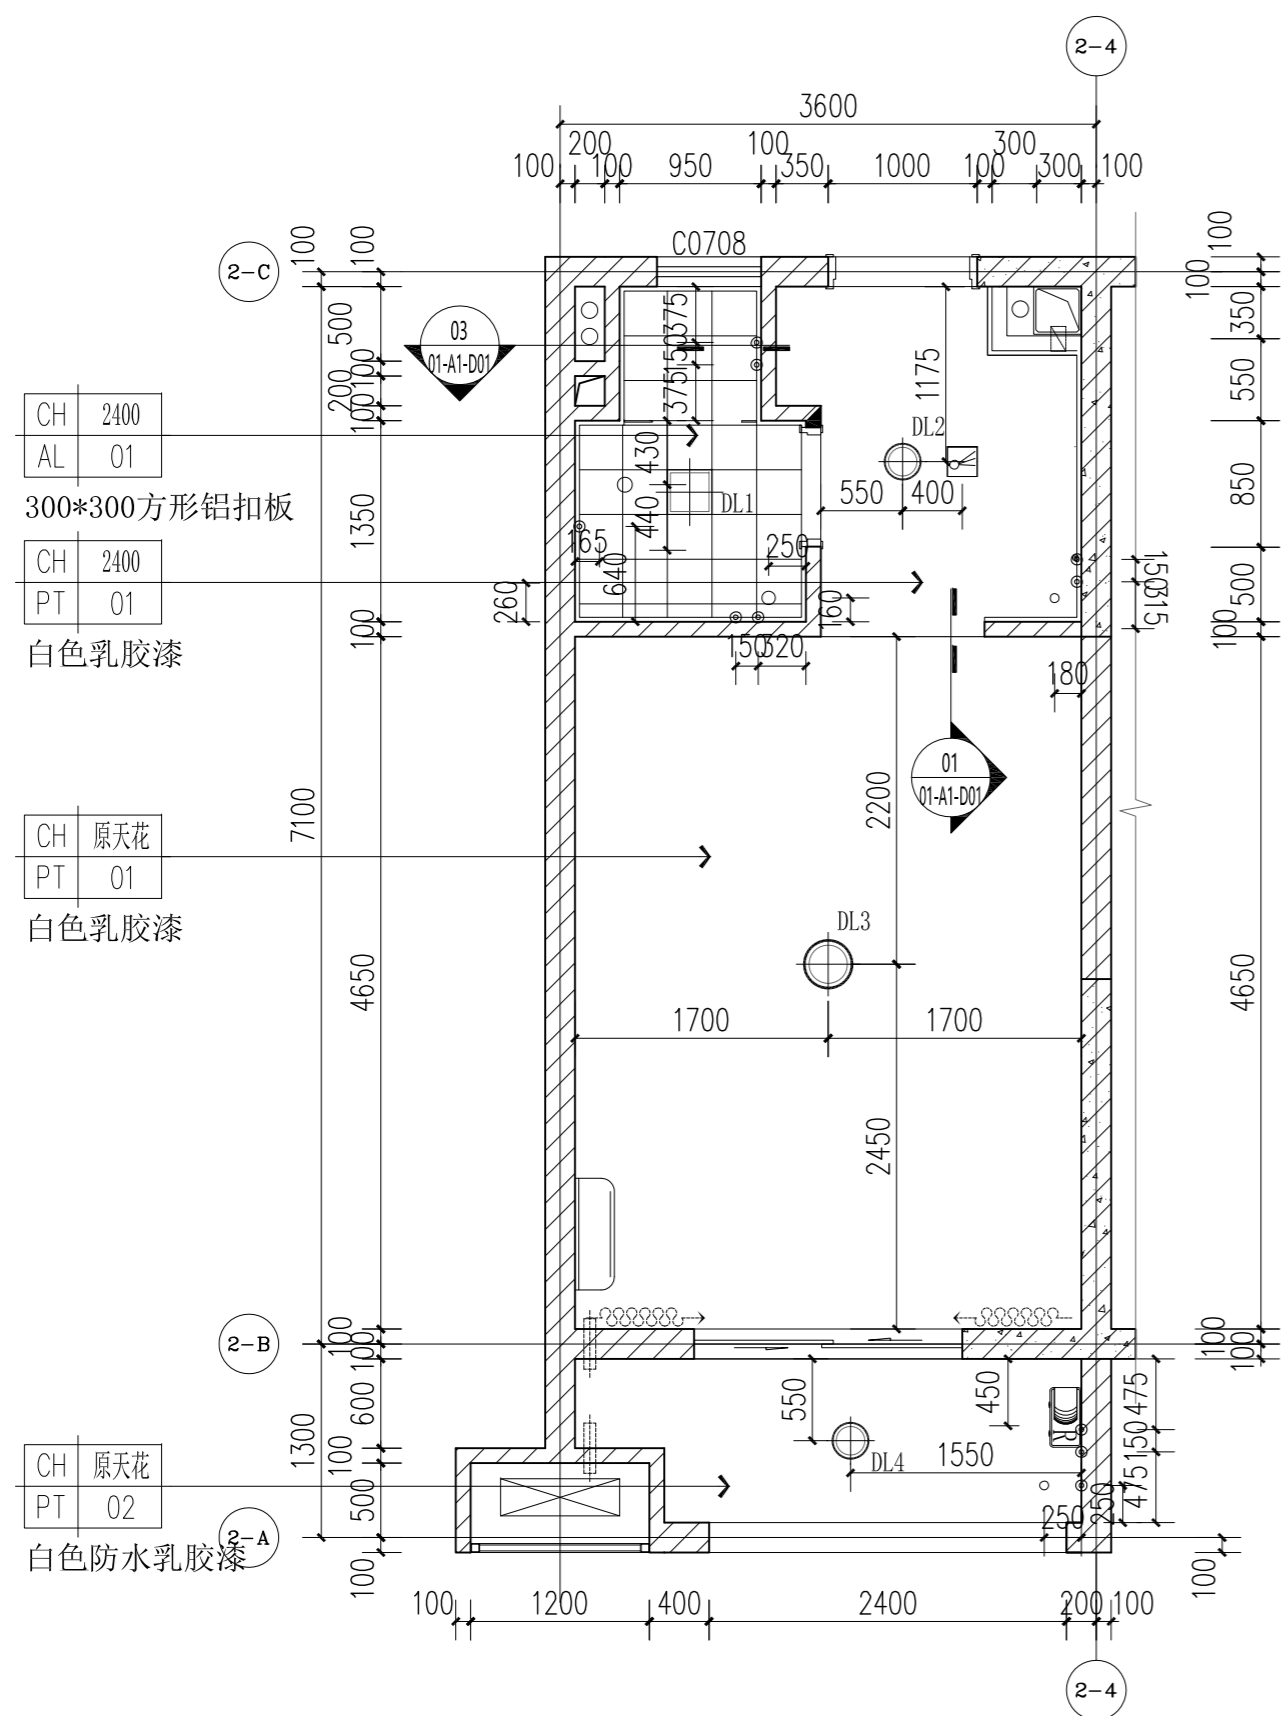

1、2#楼A1户型天花布置图 1:50

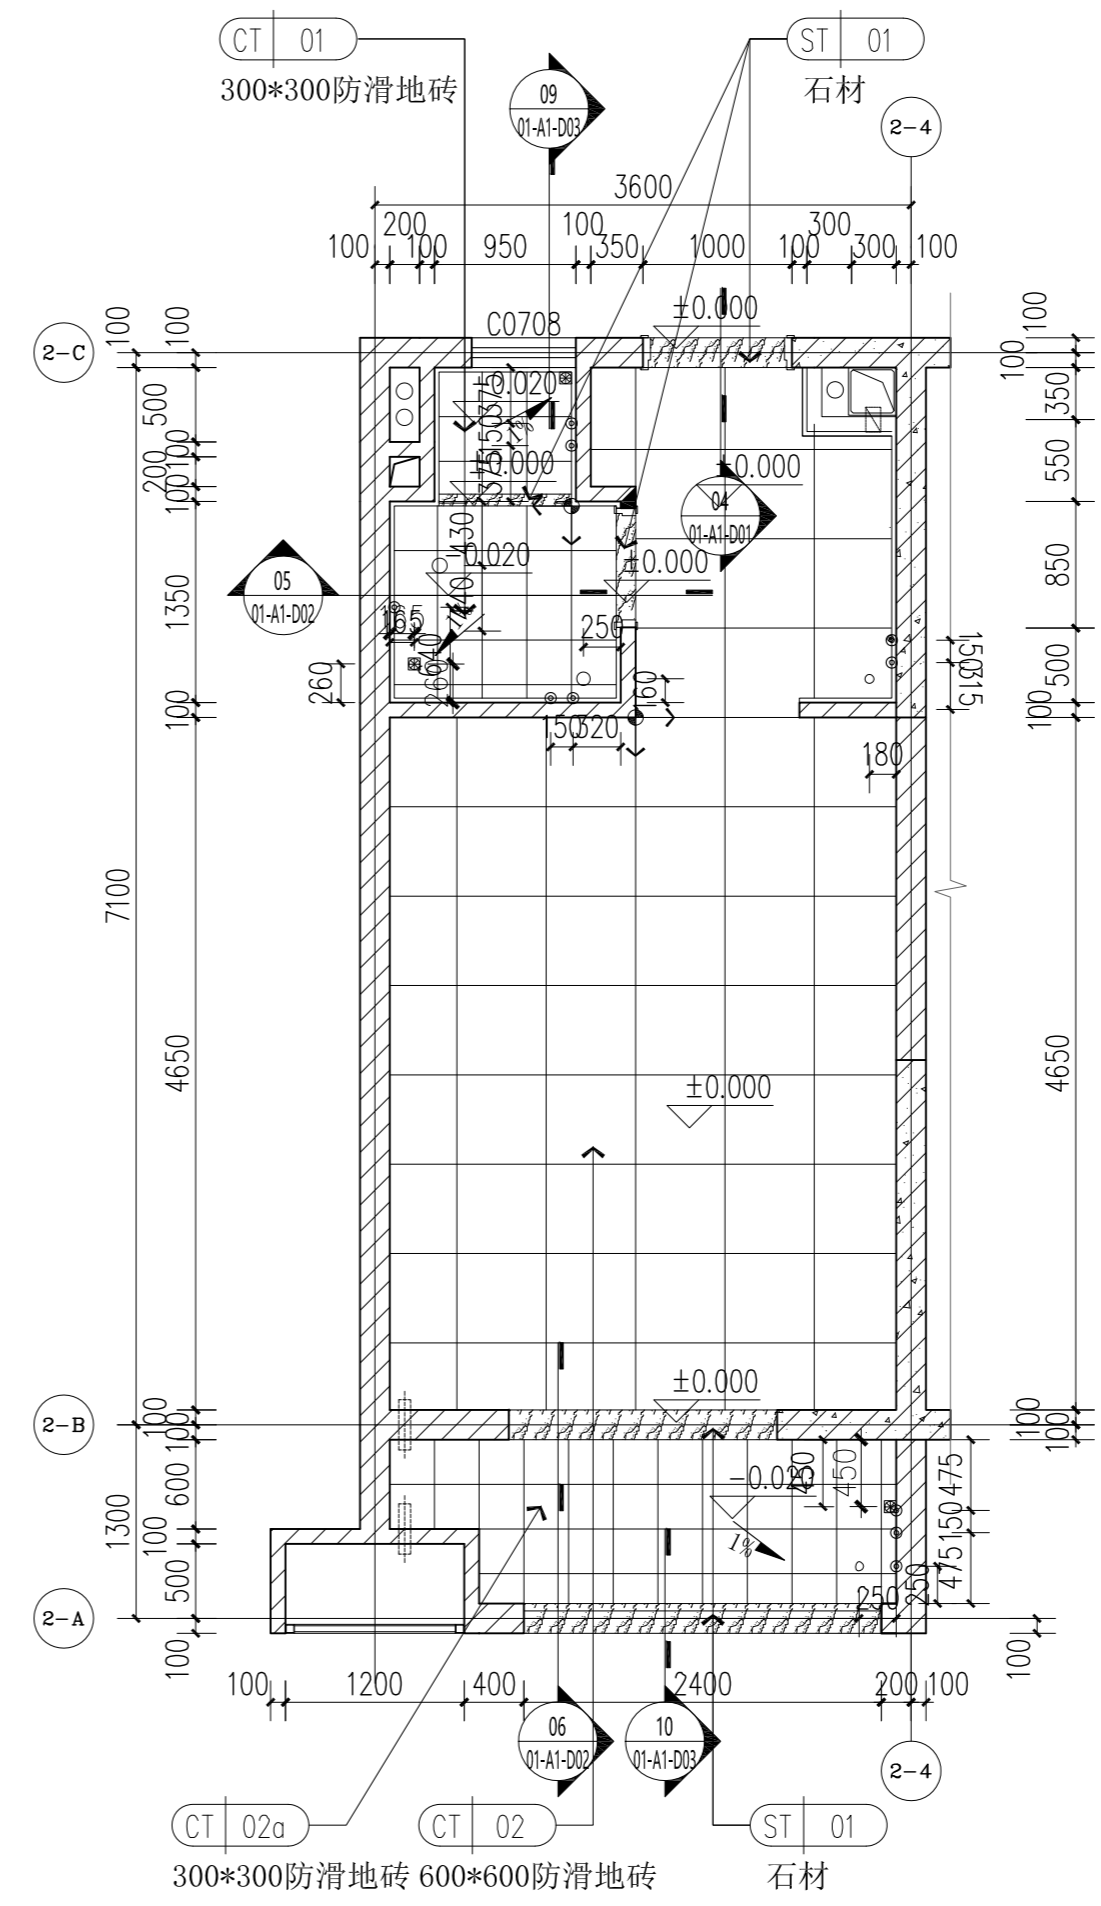

1、2#楼A1户型地面铺装图 1:50

备注: 所有门框石均为 ST-01。
所有窗台石均为 ST-01。

图例符号	说明
	地漏或清扫口
	起铺点
	找坡方向及坡度

本图纸的著作权及其他相关权益属中建科技集团有限公司 (CSCEC) 所有, 图中所含的专有权益予以保留。
未经本公司书面许可, 不得复制或在本图或任何第三方(本公司与客户另有约定的, 从其约定)。
It is only to be used for the project and site specifically identified herein and is not to be used on any other project.

其他
OTHER

装饰
DECORATED
景观
LANDSCAP
BIM

电气
ELEC.
暖通
HVAC
总图
GENERAL LAYOUT

建筑
ARCHIT.
结构
STRUCT.
给排水
PLUMBING

会签
COORDINATION



中建科技集团有限公司

CHINA CONSTRUCTION SCIENCE & TECHNOLOGY GROUP CO.,LTD.

国家建筑工程甲级设计资质 A111118964
NATION FIRST-CLASS DESIGN LICENSE NO A111118964


平面示意
KEY PLAN

注册师章
STAMP OF REGISTERED


公司资质章
STAMP OF ARCHITECTURAL DESIGN

审定 APPROVED BY	李明	
审核 EXAMINED BY	谢军	
项目负责 CAPTAIN	樊则森	
专业负责 CHIEF ENGL.	陈勇峰	
校对 CHECKED BY		
设计 DESIGNED BY	吴佩贤	
制图 DRAWN BY	吴佩贤	
	印刷体 PRINT	签署 SIGNATURE

建设单位 CLIENT	珠海大横琴城市新中心 发展有限公司		
建设地点 SITE	珠海市保税区生活北片区		
工程名称 PROJECT	城市新中心保障房工程 (一期)		
子项-单体名称 SUBPROJECT-UNIT	精装修施工图		
图名 TITLE	1、2#楼A1户型机电点位图 1、2#楼A1户型给排水点位图		
图号 DRAWING No.	PI-A1-P3		
版次 EDITION No.	1-02	日期 DATE	2019.12.06
图别 DRAWING TYPE	装施	比例 SCALE	1:50

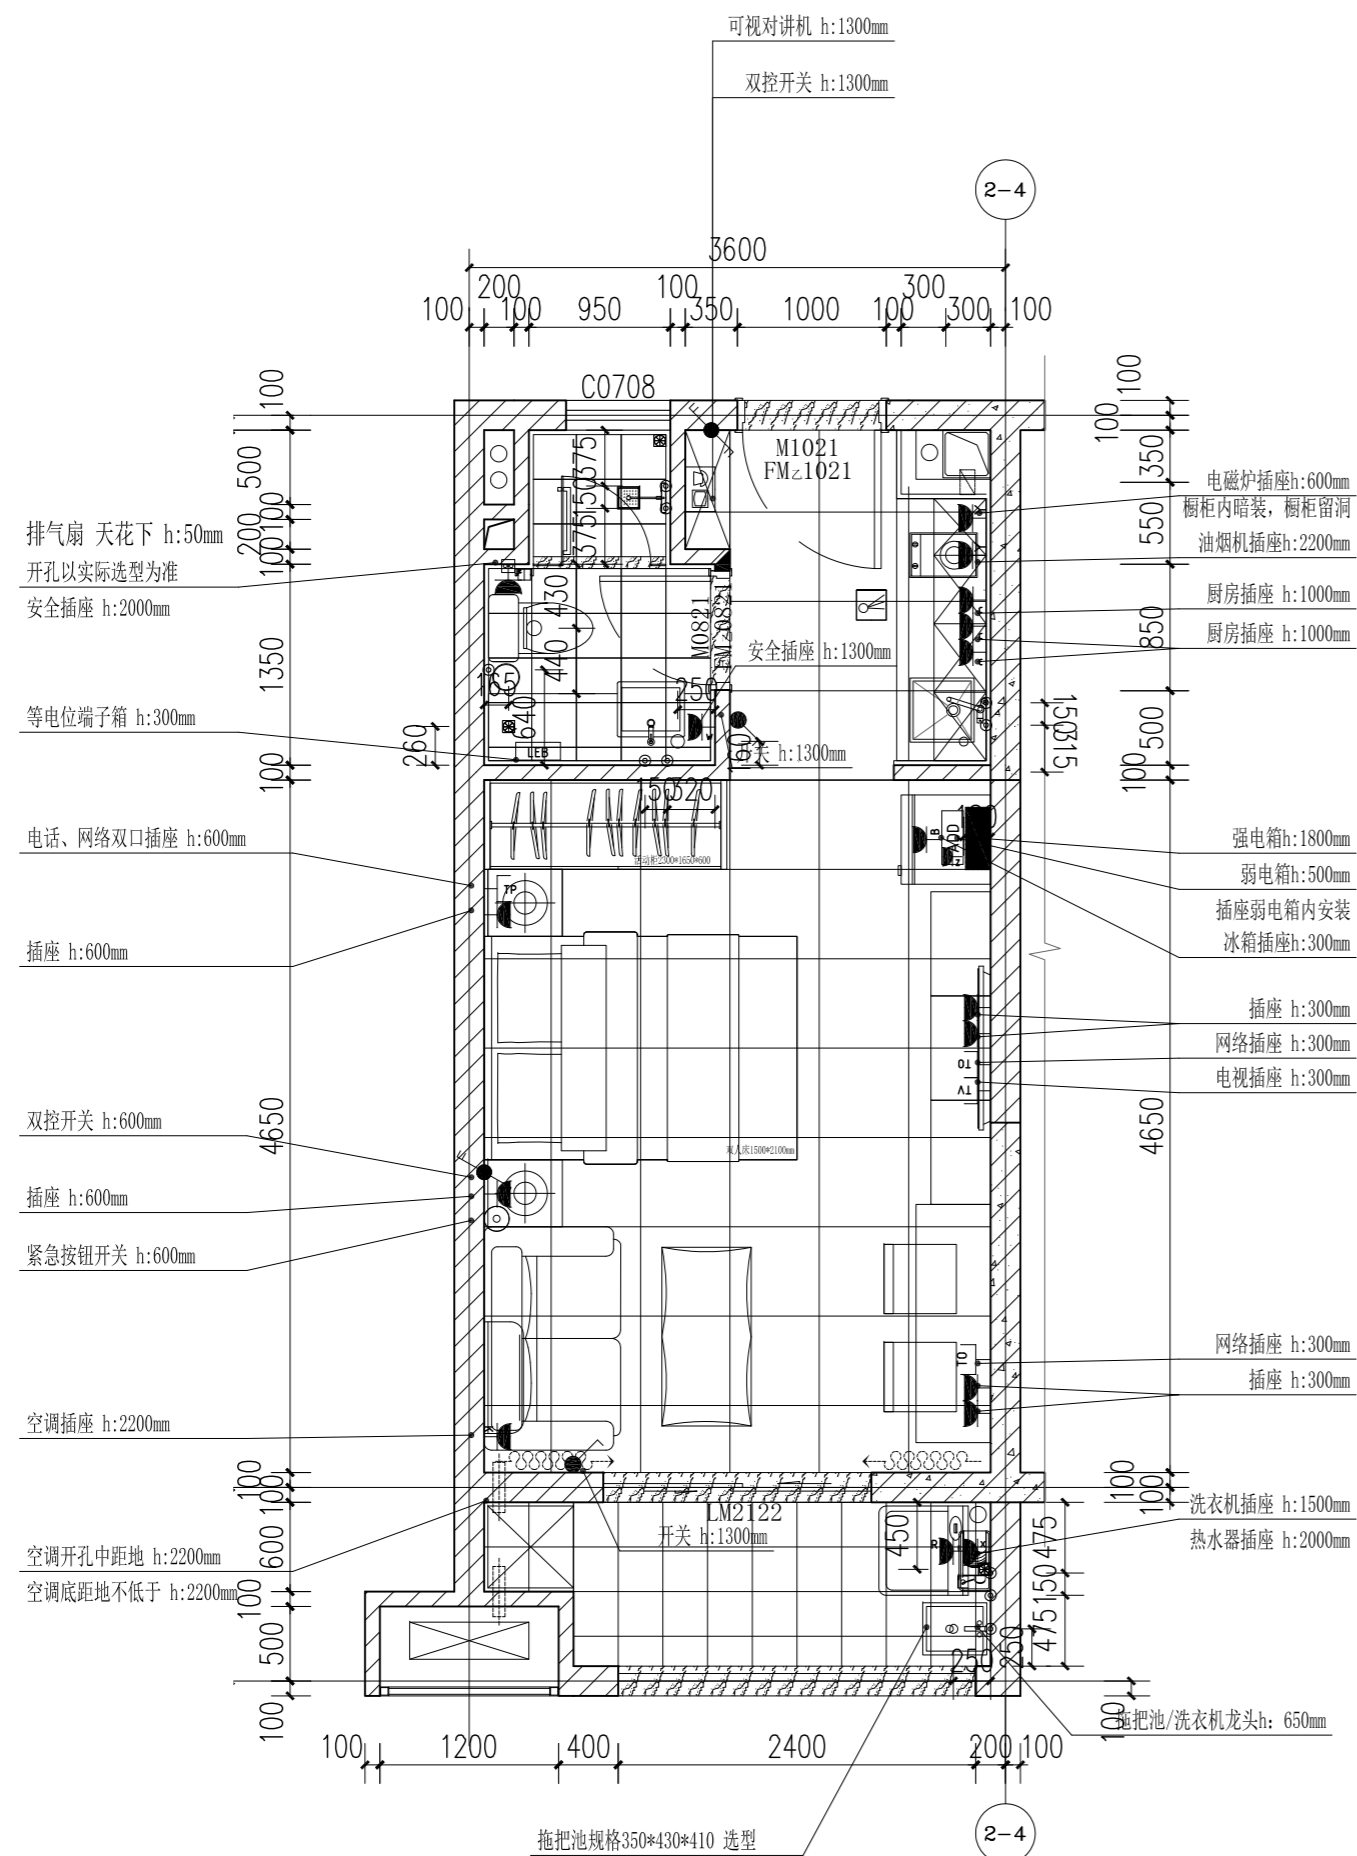

1、2#楼A1户型机电点位图 1:50

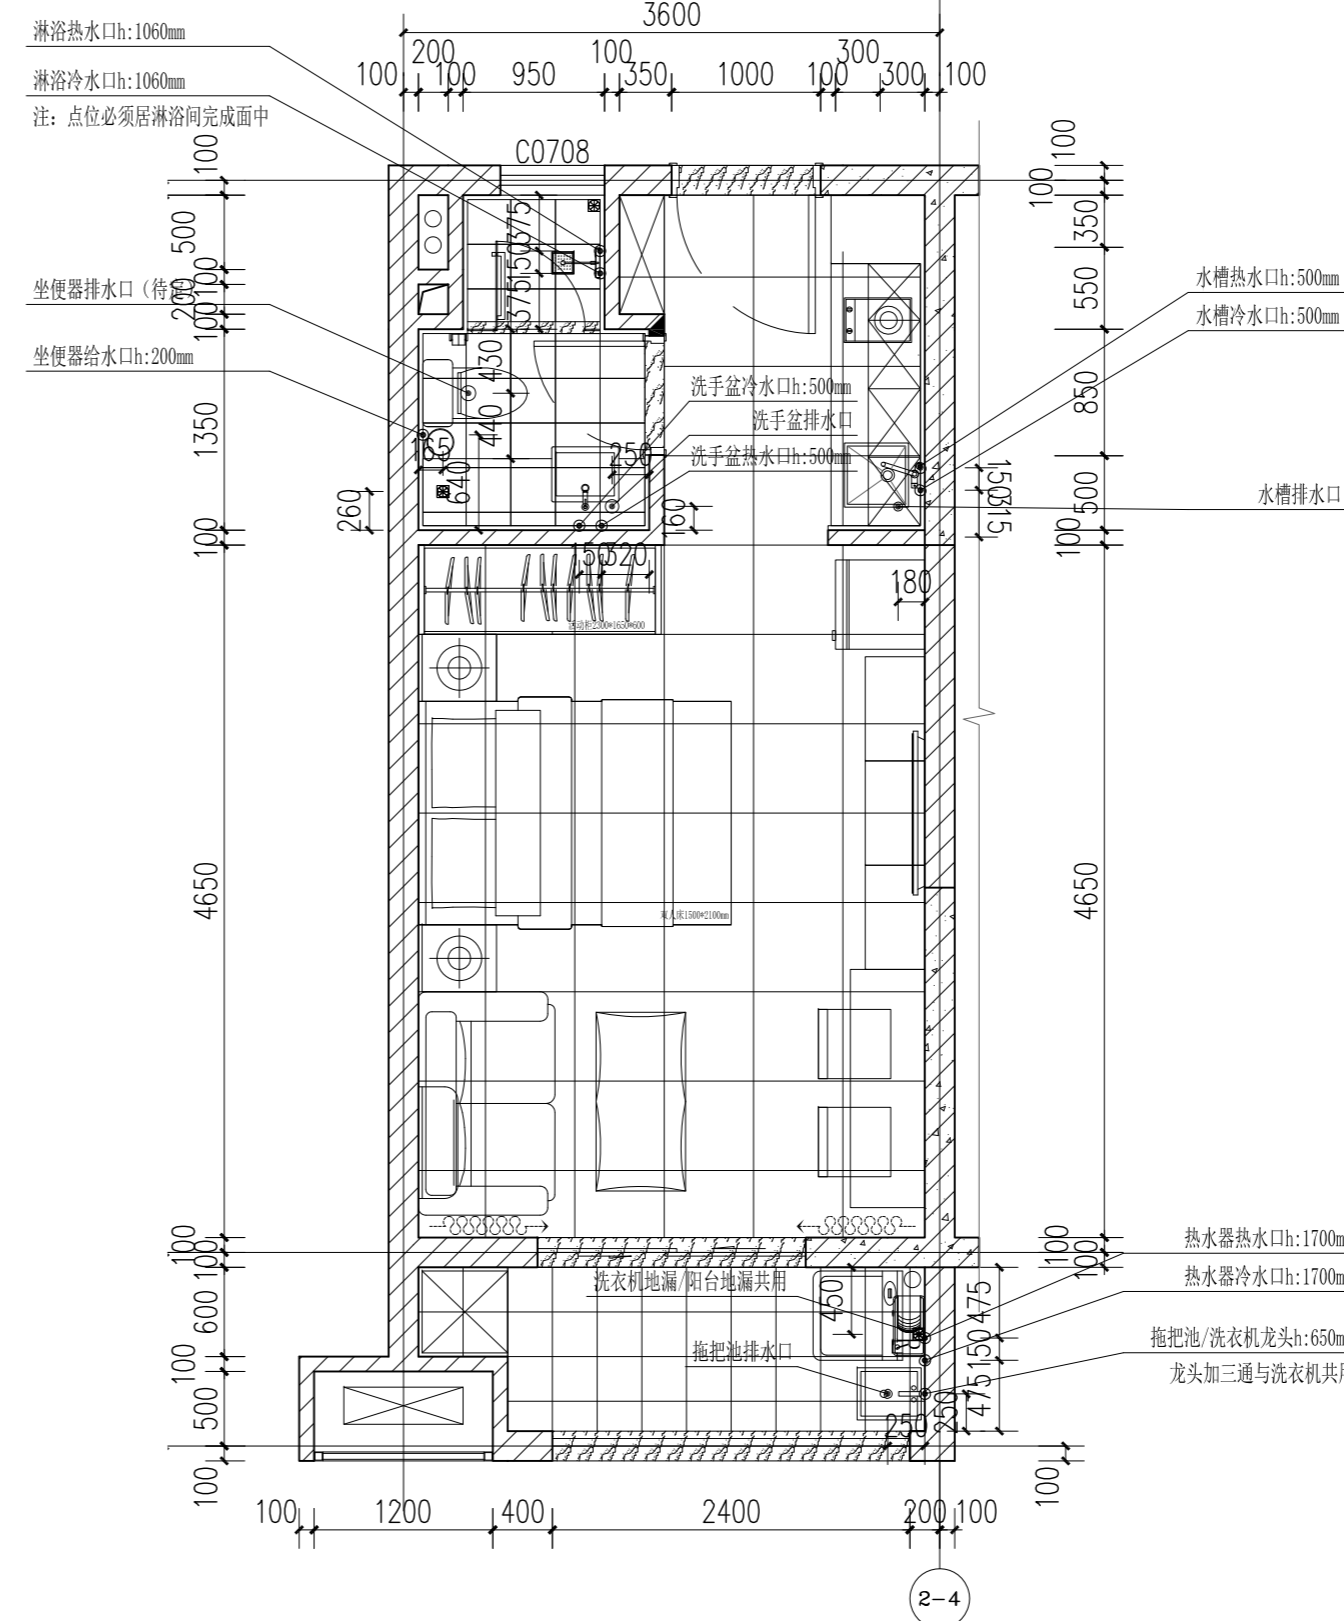

1、2#楼A1户型给排水点位图 1:50

图形符号	名称	规格	安装方式	高度	备注
	配电箱	非标	暗装	1.8m	底口距完成地面
	单相二、三孔插座(安全型)	250V 10A	暗装	图示	底口距完成地面
	单相二、三孔插座(防溅型)	250V 10A	暗装	1.0m	厨房插座
	单相二、三孔插座(安全型)	250V 10A	暗装	0.7m	
	单相二、三孔插座(安全型)	250V 10A	暗装	0.3m	冰箱插座
	防水型单相二、三孔插座 安全型	250V 10A	暗装	1.5米	洗衣机插座
	单相二、三孔插座(安全型)	250V 10A	暗装	2.2米	抽油烟机插座
	带开关单相二、三孔插座 安全型	250V 10A	暗装	2.0米	燃气热水器插座
	三孔插座 安全型	250V 16A	暗装	2.2米	空调插座
	带盖板单相二、三孔插座 安全型	250V 10A	暗装	1.3米	卫生间插座
	防水型单相二、三孔插座 安全型	250V 10A			弱电箱内安装
	开关	250V 10A	暗装	1.4米	

图形符号	名称	规格	安装方式	高度	备注
	开关	250V 10A	暗装	1.4米	
	双控开关	250V 10A			图示
	局部等电位联结端子箱			0.3米	
	弱电箱		暗装	1.8米	
	可视对讲室内分机		挂墙	1.3米	
	电话、网络双口插座		暗装	0.6米	
	电视插座		暗装	0.3米	
	网络插座		暗装	0.3米	
	紧急按钮开关		暗装	0.6米	
	排气扇		墙装	图示	
	气体探测器		吸顶		

本图纸的著作权及其他相关权益属中建科技集团有限公司(CSCEC)所有,图中所含的专指按应予保密。
未经本公司书面许可,不得复制或在本图或提供信息或数据在任何第三方(本公司与客户另有约定的,从其约定)。
This drawing is the property of CSCEC and is not to be reproduced or copied in whole or in part.
It is only to be used for the project and site specifically identified herein and is not to be used on any other project.

其他
OTHER

装饰
DECORATED

景观
LANDSCAP

电气
ELEC.

暖通
HVAC

给排水
PLUMBING

结构
STRUCT.

建筑
ARCHIT.

会签
COORDINATION

BIM

总图
GENERAL LAYOUT



中建科技集团有限公司

CHINA CONSTRUCTION SCIENCE & TECHNOLOGY GROUP CO.,LTD.

国家建筑工程甲级设计资质 A111118964
NATION FIRST-CLASS DESIGN LICENSE NO A111118964

平面示意
KEY PLAN

注册师章
STAMP OF REGISTERED

公司资质章
STAMP OF ARCHITECTURAL DESIGN

审定 李明

审核 谢军

项目负责 樊则森

专业负责 陈勇峰

校对 吴佩贤

设计 吴佩贤

制图 吴佩贤

印刷体 吴佩贤

签署 吴佩贤

建设单位 珠海大横琴城市新中心
发展有限公司

建设地点 珠海市保税区生活北片区

工程名称 城市新中心保障房工程
(一期)

子项-单体名称 精装修施工图

图名 1、2#楼A1户型立面图1


图号 E1-A1-E1

版次 1-02

日期 2019.12.06


图别 装施

比例 1:30

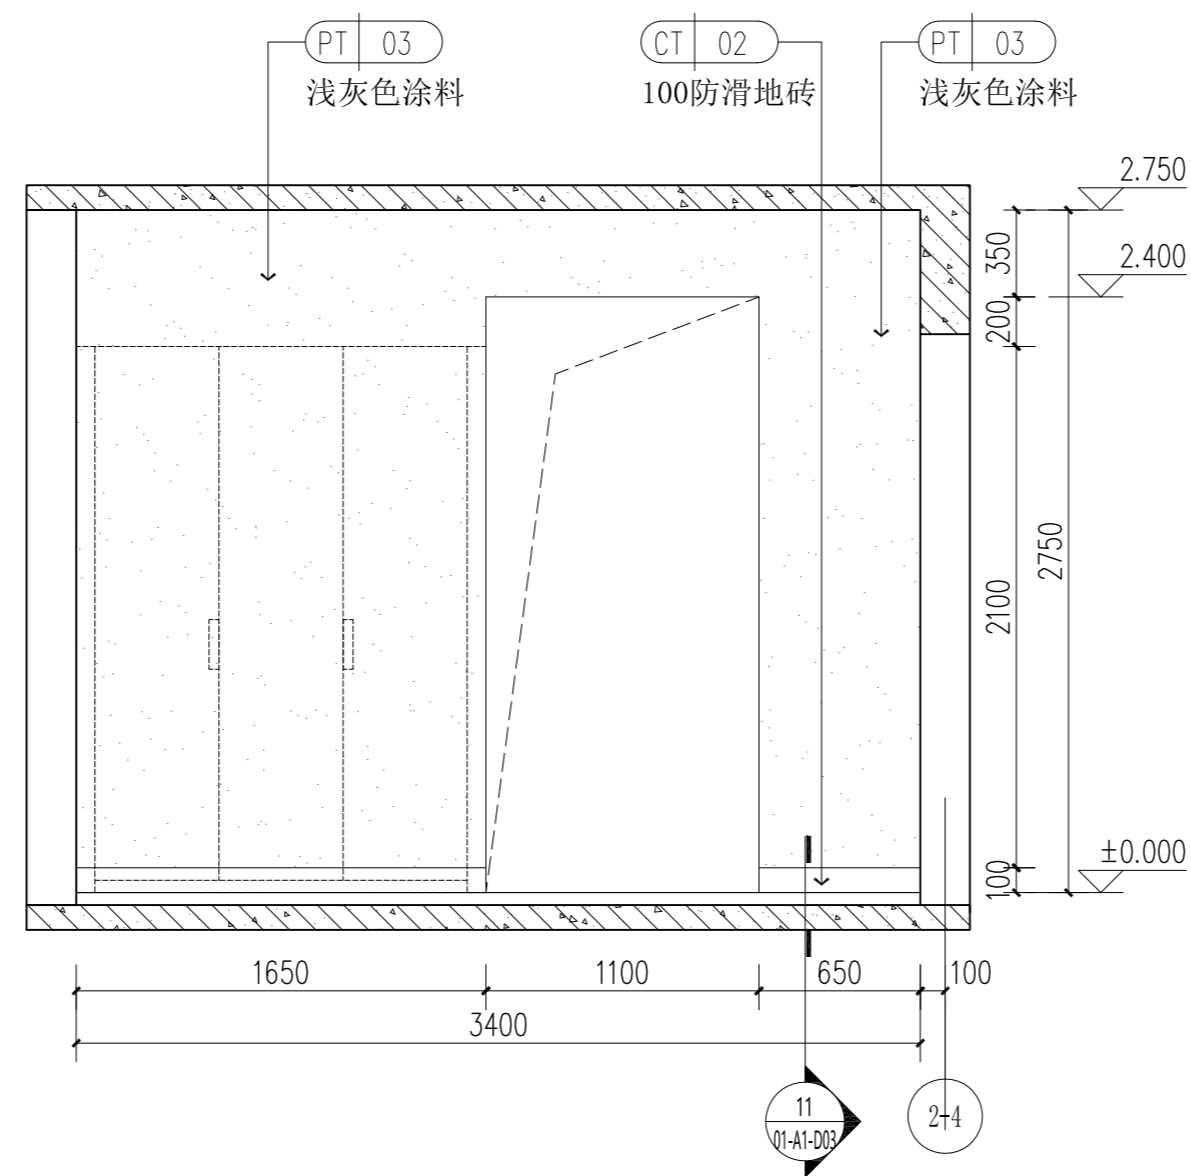

1、2#楼A1户型01立面图 1:30

户型与之镜像关系

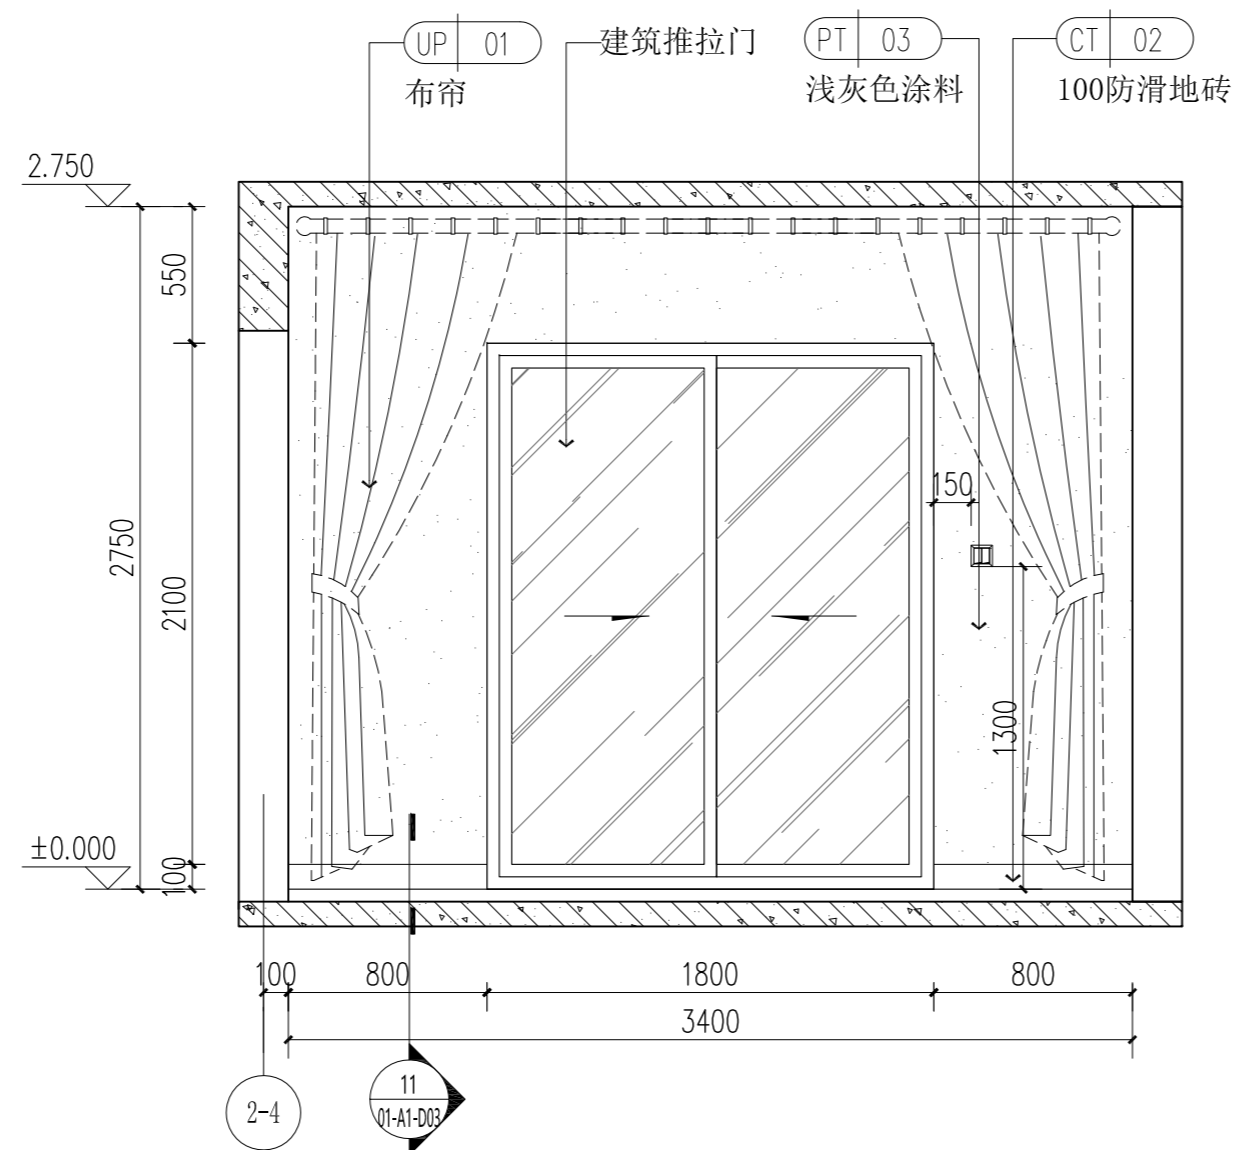

1、2#楼A1户型03立面图 1:30

本图纸的著作权及其他相关权益属中建科技集团有限公司 (CSCEC) 所有, 图中所含的专指权益予保留。
This drawing is the property of CSCEC and is not to be reproduced or copied in whole or in part.
It is only to be used for the project and site specifically identified herein and is not to be used on any other project.

会签
COORDINATION

电气
ELEC.
暖通
HVAC
总图
GENERAL LAYOUT

装饰
DECORATED
景观
LANDSCAP
BIM
BIM

其他
OTHER

建筑
ARCHT.
结构
STRUCT.
给排水
PLUMBING



中建科技集团有限公司

CHINA CONSTRUCTION SCIENCE & TECHNOLOGY GROUP CO.,LTD.

国家建筑工程甲级设计资质 A111118964

NATION FIRST-CLASS DESIGN LICENSE NO A111118964


平面示意
KEY PLAN

注册师章
STAMP OF REGISTERED


公司资质章
STAMP OF ARCHITECTURAL DESIGN

审定 APPROVED BY	李明	
审核 EXAMINED BY	谢军	
项目负责 CAPTAIN	樊则森	
专业负责 CHIEF ENGR.	陈勇锋	
校对 CHECKED BY	吴佩贤	
设计 DESIGNED BY	吴佩贤	
制图 DRAWN BY	吴佩贤	
	印刷体 PRINT	签署 SIGNATURE

建设单位 CLIENT	珠海大横琴城市新中心 发展有限公司	
建设地点 SITE	珠海市保税区生活北片区	
工程名称 PROJECT	城市新中心保障房工程 (一期)	
子项-单体名称 SUBPROJECT-UNIT	精装修施工图	
图名 TITLE	1、2#楼A1户型立面图2	
图号 DRAWING No.	E1-A1-E2	
版次 EDITION No.	1-02	日期 DATE
图别 DRAWING TYPE	装施	比例 SCALE
		2019.12.06
		1:30

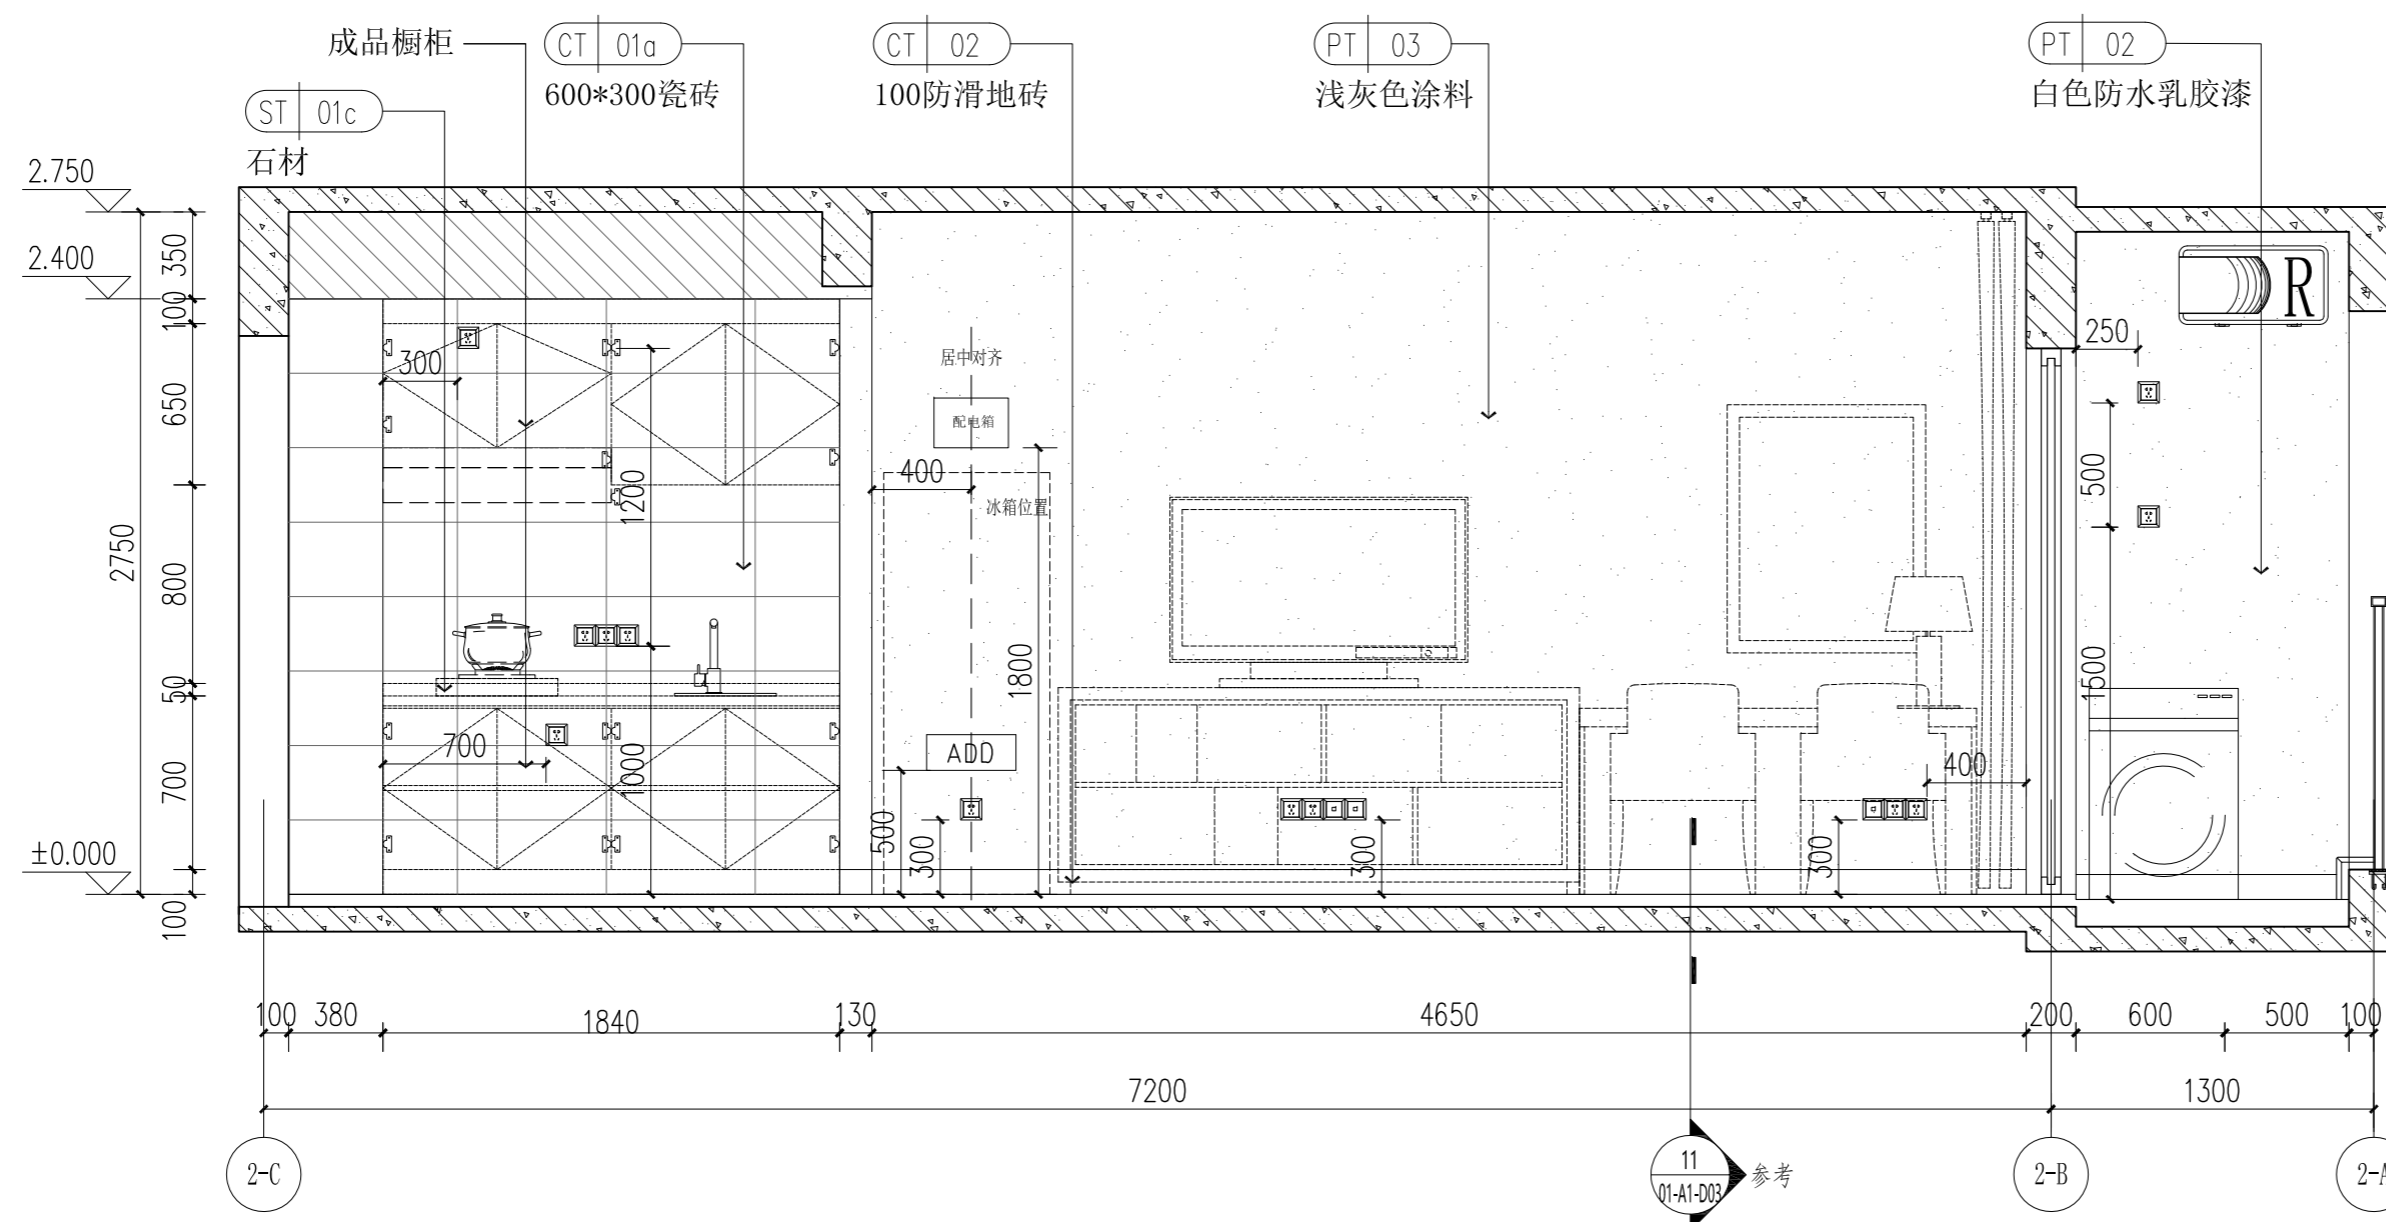

1、2#楼A1户型02立面图 1:30

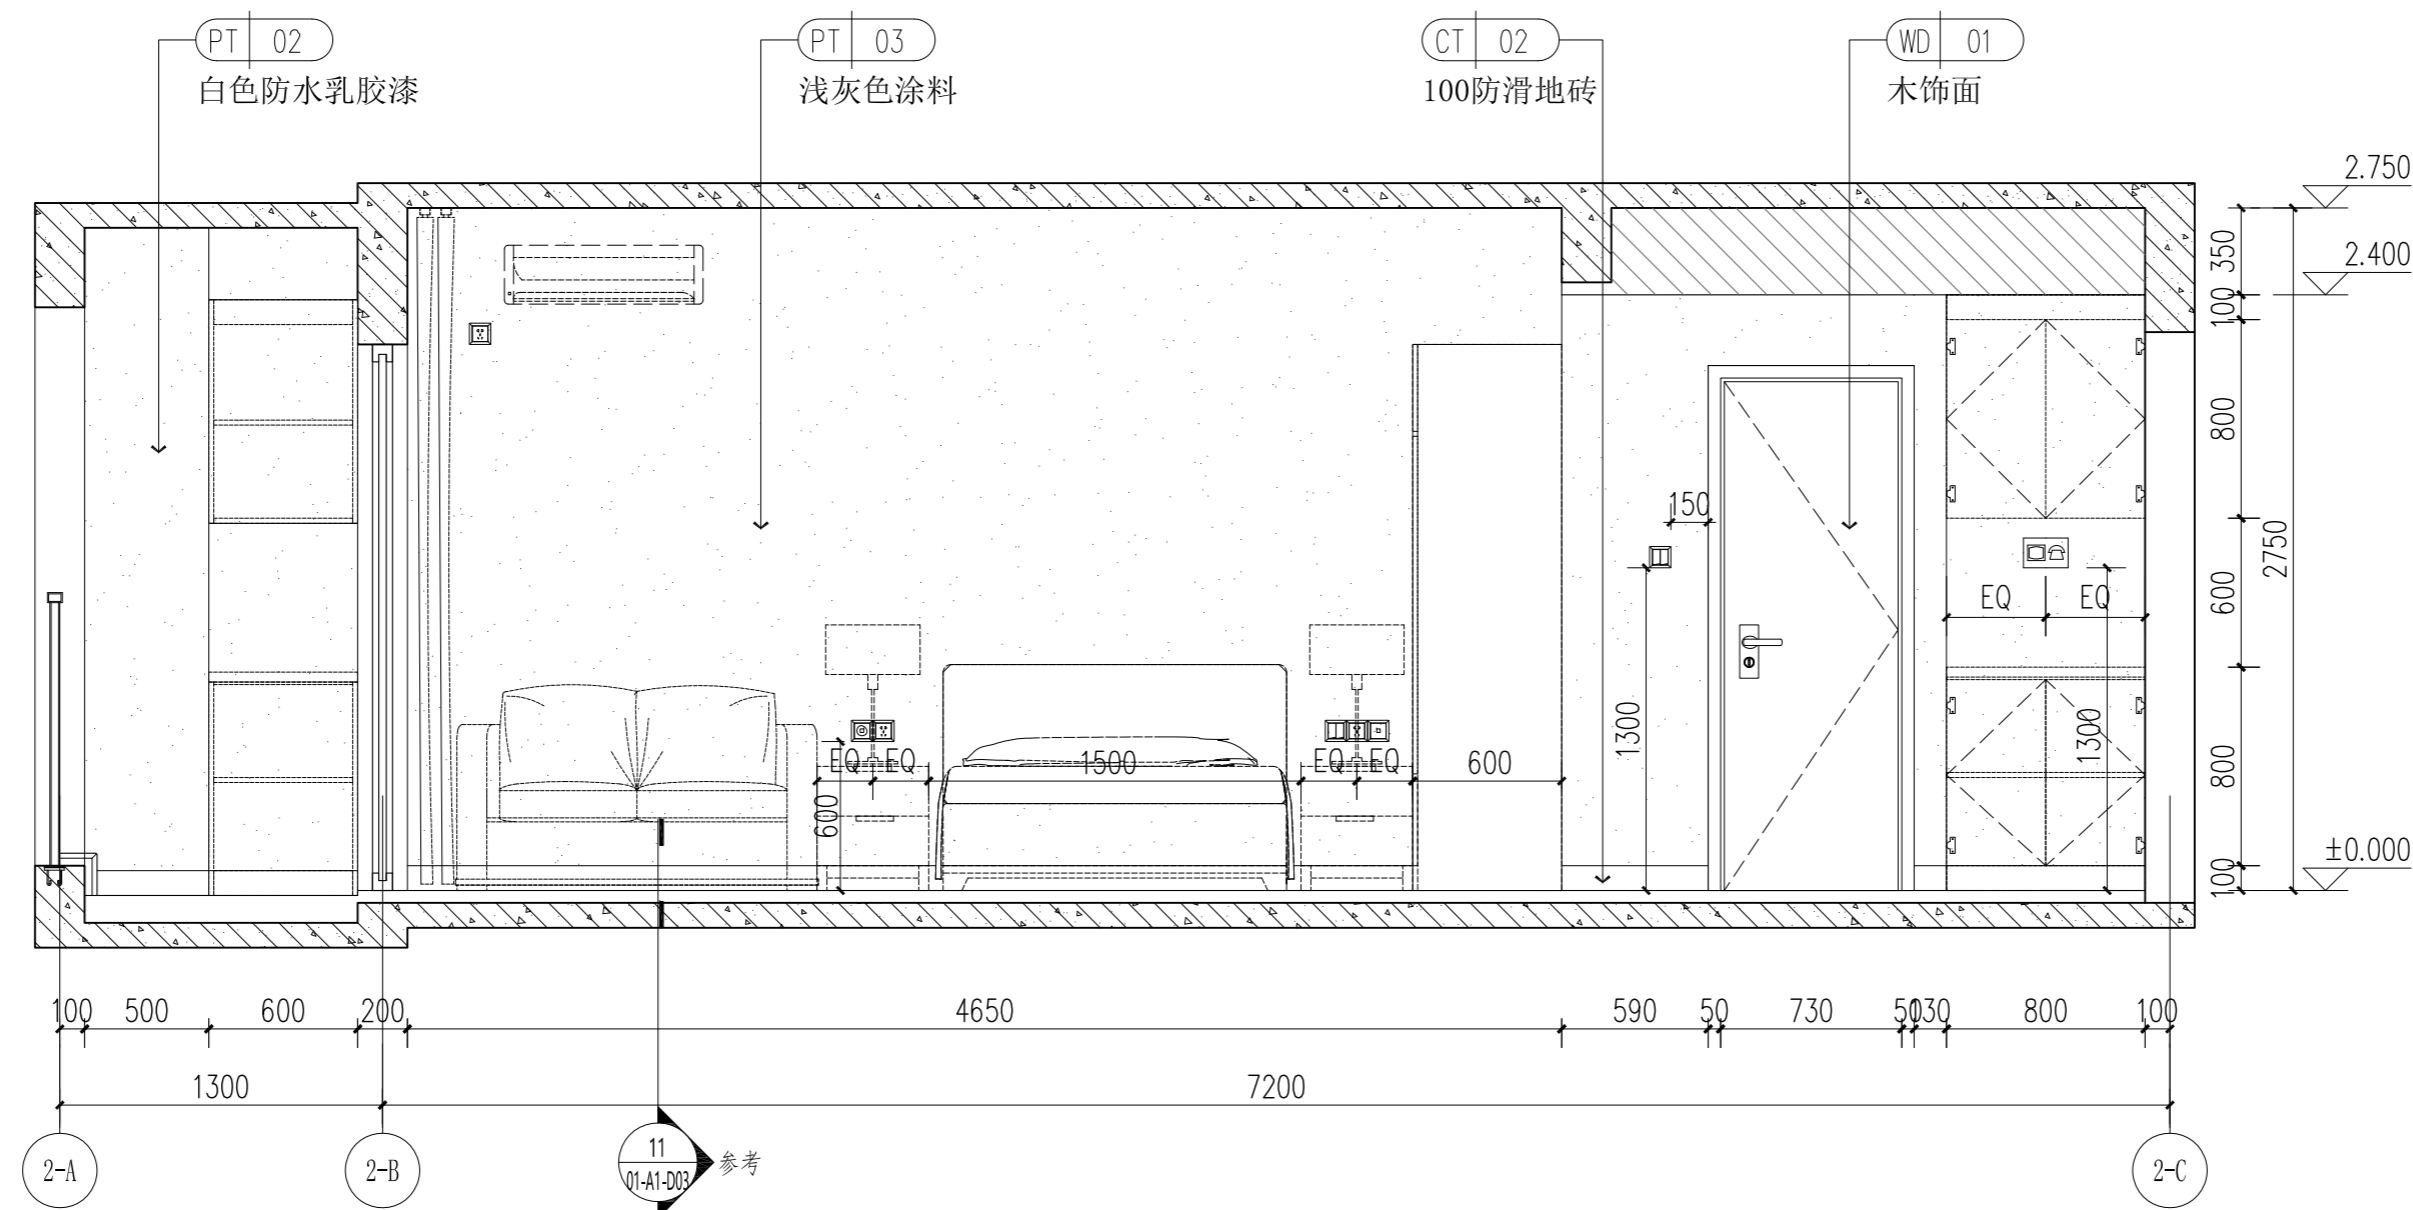

1、2#楼A1户型04立面图 1:30

其他
OTHER

装饰
DECORATED
景观
LANDSCAP
BIM

电气
ELEC.
暖通
HVAC
总图
GENERAL LAYOUT

建筑
ARCHIT.
结构
STRUCT.
给排水
PLUMBING

会签
COORDINATION

本图纸的著作权及其他相关权益属中建科技集团有限公司 (CSCEC) 所有, 图中所含的专有信息应予保密。未经本公司书面许可, 不得复制或本图或将其内容提供或露在任何第三方(本公司与客户另有约定的, 从其约定)。It is only to be used for the project and site specifically identified herein and is not to be used on any other project.



中建科技集团有限公司

CHINA CONSTRUCTION SCIENCE & TECHNOLOGY GROUP CO.,LTD.

国家建筑工程甲级设计资质 A111118964
NATION FIRST-CLASS DESIGN LICENSE NO A111118964

平面示意
KEY PLAN

注册师章
STAMP OF REGISTERED

公司资质章
STAMP OF ARCHITECTURAL DESIGN

审 定 李明

审 核 谢军

项目负责 樊则森

专业负责 陈勇峰

校 对

设 计 吴佩贤

制 图 吴佩贤

印刷体 吴佩贤

签署 吴佩贤

建设单位 珠海大横琴城市新中心
发展有限公司

建设地点 珠海市保税区生活北片区

工程名称 城市新中心保障房工程
(一期)


子项-单体名称 精装修施工图

图 名 1、2#楼A1户型立面图3

图 号 E1-A1-E3


版 次 1-02 日期 2019.12.06

图 别 装施 比例 1:30

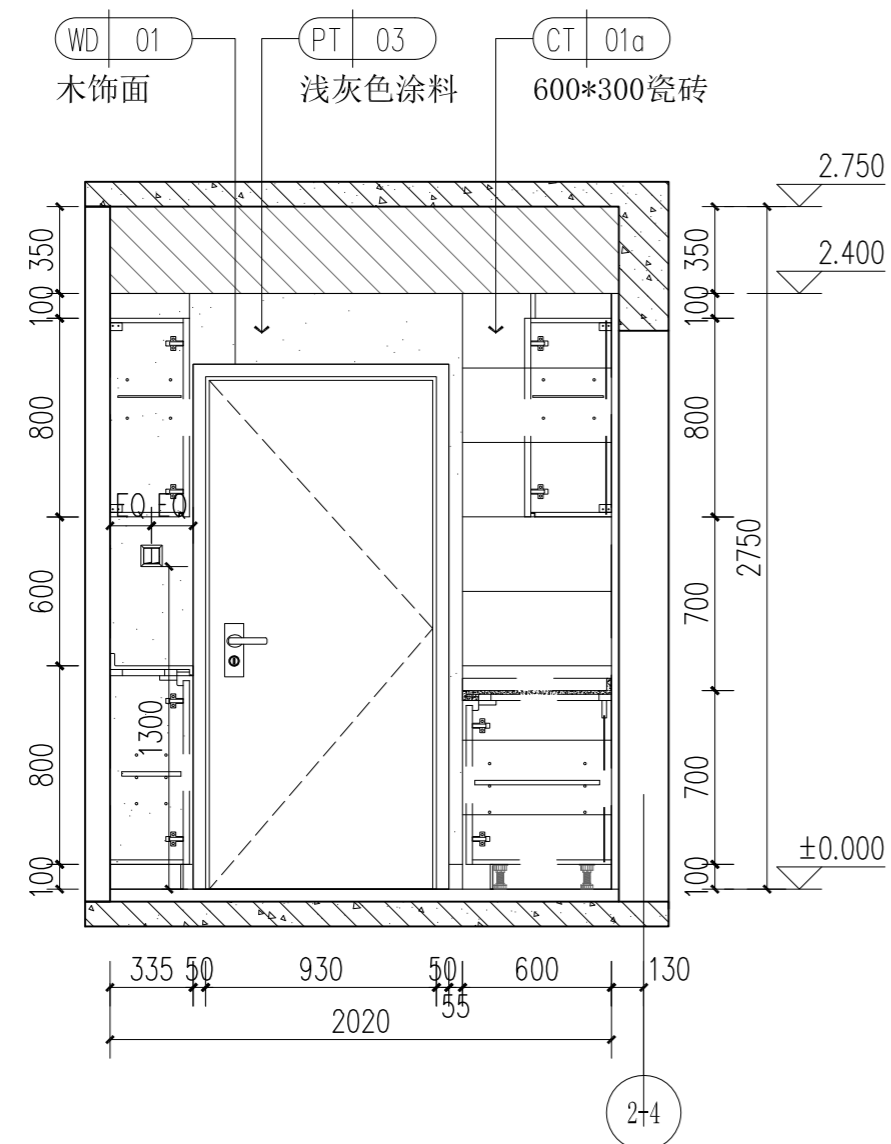


1、2#楼A1户型05立面图 1:30

户型与之镜像关系

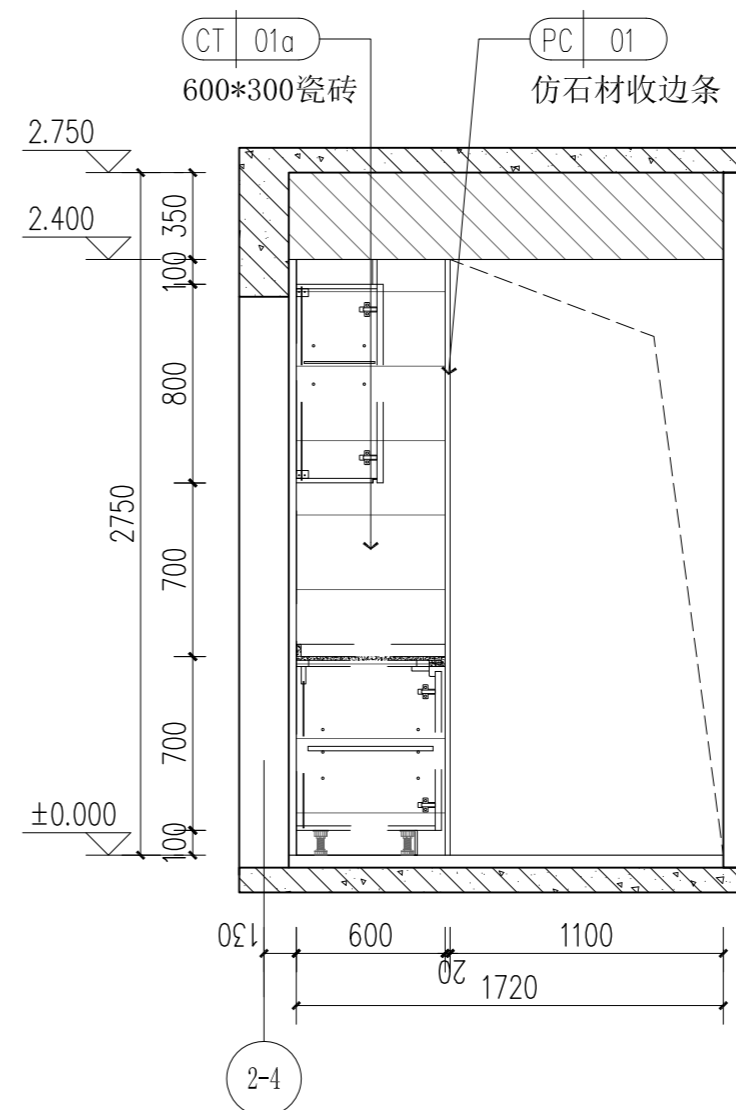


1、2#楼A1户型06立面图 1:30

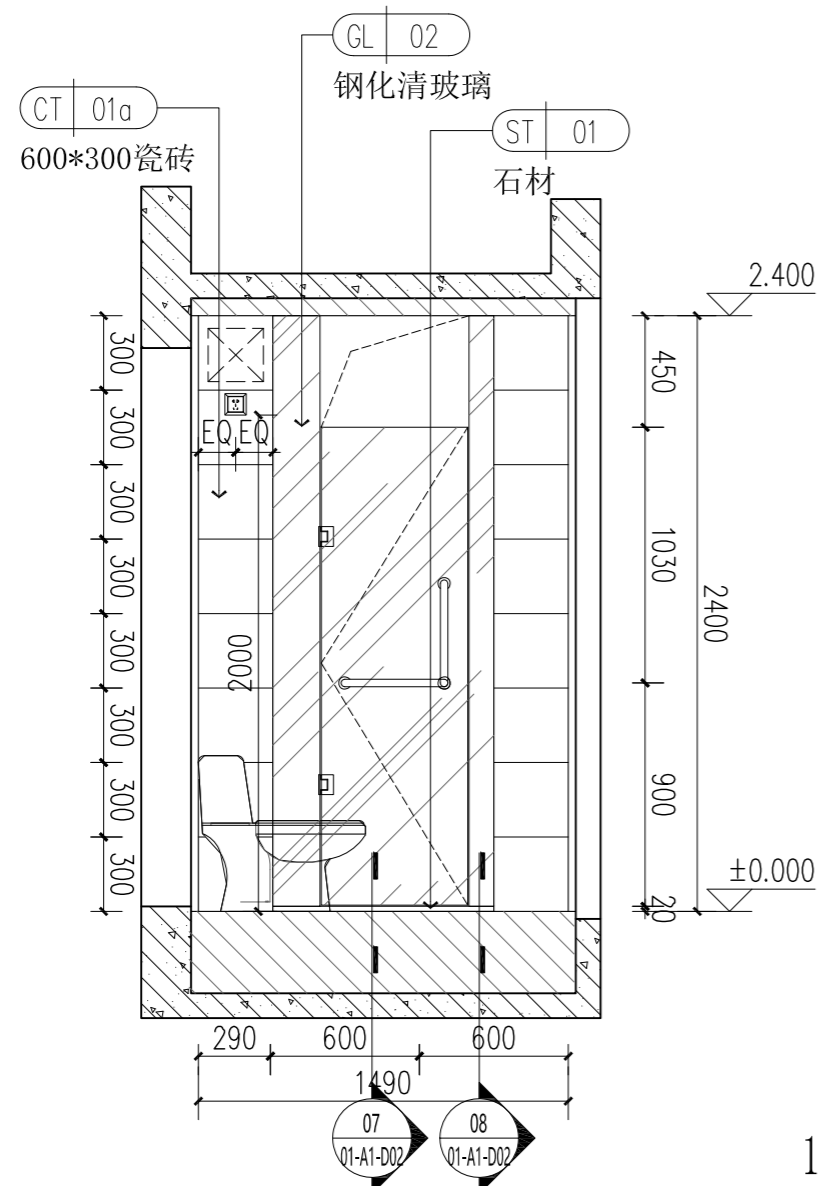

1、2#楼A1户型07立面图 1:30

户型与之镜像关系

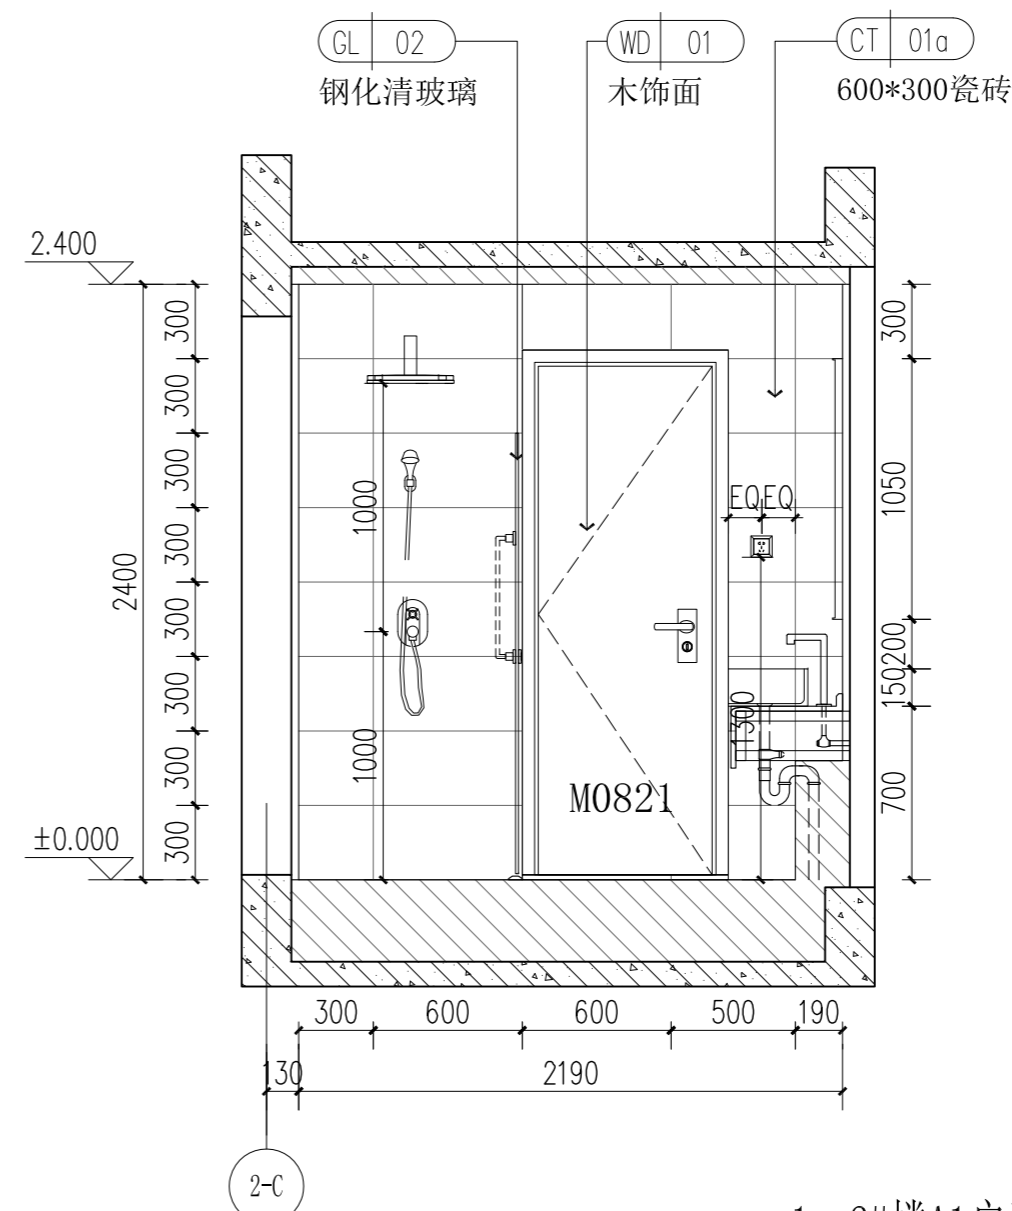

1、2#楼A1户型08立面图 1:30

其他
OTHER

装饰
DECORATED
景观
LANDSCAP
BIM

电气
ELEC.
暖通
HVAC
总图
GENERAL LAYOUT


建筑
ARCHIT.
结构
STRUCT.
给排水
PLUMBING

会 签
COORDINATION


本图纸的著作权及其他相关权益属中建科技集团有限公司 (CSCEC) 所有, 图中所含的专有信息应予保密。未经本公司书面许可, 不得复制或在本图或任何第三方(本公司与客户另有约定的, 从其约定) 使用。It is only to be used for the project and site specifically identified herein and is not to be used on any other project.

其他 OTHER	
装饰 DECORATED 景观 LANDSCAP BIM BIM	
电气 ELEC. 暖通 HVAC 总图 GENERAL LAYOUT	
建筑 ARCHIT. 结构 STRUCT. 给排水 PLUMBING	
会签 COORDINATION	

本图纸的著作权及其他相关权益属中建科技集团有限公司 (CSCEC) 所有, 图中所含的专指权益予保留。
 This drawing is the property of CSCEC and is not to be reproduced or copied in whole or in part.
 It is only to be used for the project and site specifically identified herein and is not to be used on any other project.

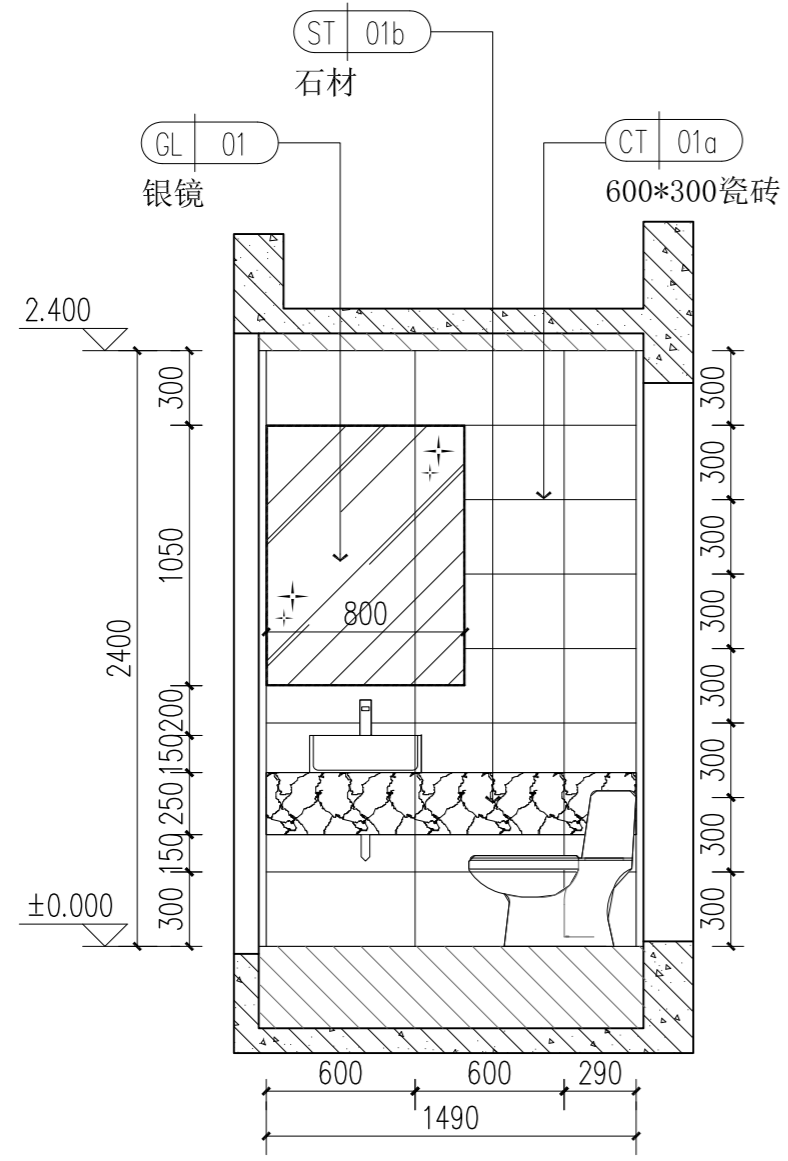

1、2#楼A1户型09立面图 1:30

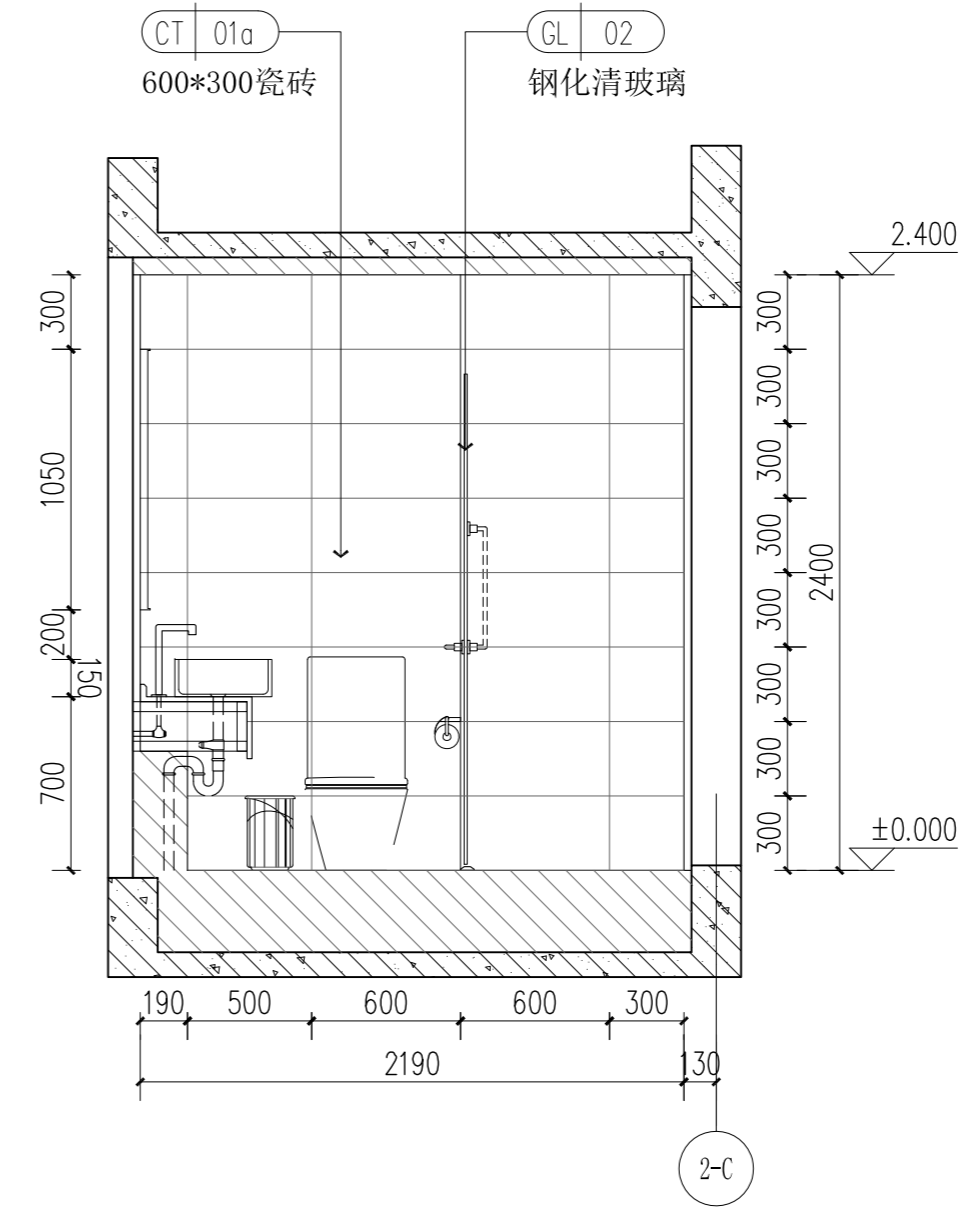

1、2#楼A1户型10立面图 1:30

中建科技集团有限公司
 CHINA CONSTRUCTION SCIENCE & TECHNOLOGY GROUP CO.,LTD.
 国家建筑工程甲级设计资质 A111118964
 NATION FIRST-CLASS DESIGN LICENSE NO A111118964


平面示意
KEY PLAN

注册师章
STAMP OF REGISTERED

公司资质章
STAMP OF ARCHITECTURAL DESIGN

审定 APPROVED BY	李明	
审核 EXAMINED BY	谢军	
项目负责 CAPTAIN	樊则森	
专业负责 CHIEF ENGR.	陈勇锋	
校对 CHECKED BY		
设计 DESIGNED BY	吴佩贤	
制图 DRAWN BY	吴佩贤	
	印刷体 PRINT	签署 SIGNATURE

建设单位 CLIENT	珠海大横琴城市新中心 发展有限公司		
建设地点 SITE	珠海市保税区生活北片区		
工程名称 PROJECT	城市新中心保障房工程 (一期)		
子项-单体名称 SUBPROJECT-UNIT	精装修施工图		
图名 TITLE	1、2#楼A1户型立面图4		
图号 DRAWING No.	E1-A1-E4		
版次 EDITION No.	1-02	日期 DATE	2019.12.06
图别 DRAWING TYPE	装施	比例 SCALE	1:30

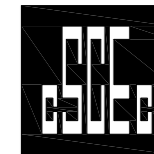

中建科技集团有限公司

CHINA CONSTRUCTION SCIENCE & TECHNOLOGY GROUP CO.,LTD.

国家建筑工程甲级设计资质 A111118964
NATION FIRST-CLASS DESIGN LICENSE NO A111118964


平面示意
KEY PLAN

注册师章
STAMP OF REGISTERED


公司资质章
STAMP OF ARCHITECTURAL DESIGN

审定 APPROVED BY	李明	
审核 EXAMINED BY	谢军	
项目负责人 CAPTAIN	樊则森	
专业负责 CHIEF ENGL.	陈勇峰	
校对 CHECKED BY		
设计 DESIGNED BY	吴佩贤	
制图 DRAWN BY	吴佩贤	
	印刷体 PRINT	签署 SIGNATURE

建设单位 CLIENT	珠海大横琴城市新中心 发展有限公司	
建设地点 SITE	珠海市保税区生活北片区	
工程名称 PROJECT	城市新中心保障房工程 (一期)	
子项-单体名称 SUBPROJECT-UNIT	精装修施工图	
图名 TITLE	1、2#楼A3户型平面布置图 1、2#楼A3户型隔墙定位图	
图号 DRAWING No.	P1-A3-P1	
版次 EDITION No.	1-02	日期 DATE
图别 DRAWING TYPE	装施	比例 SCALE
		1:50

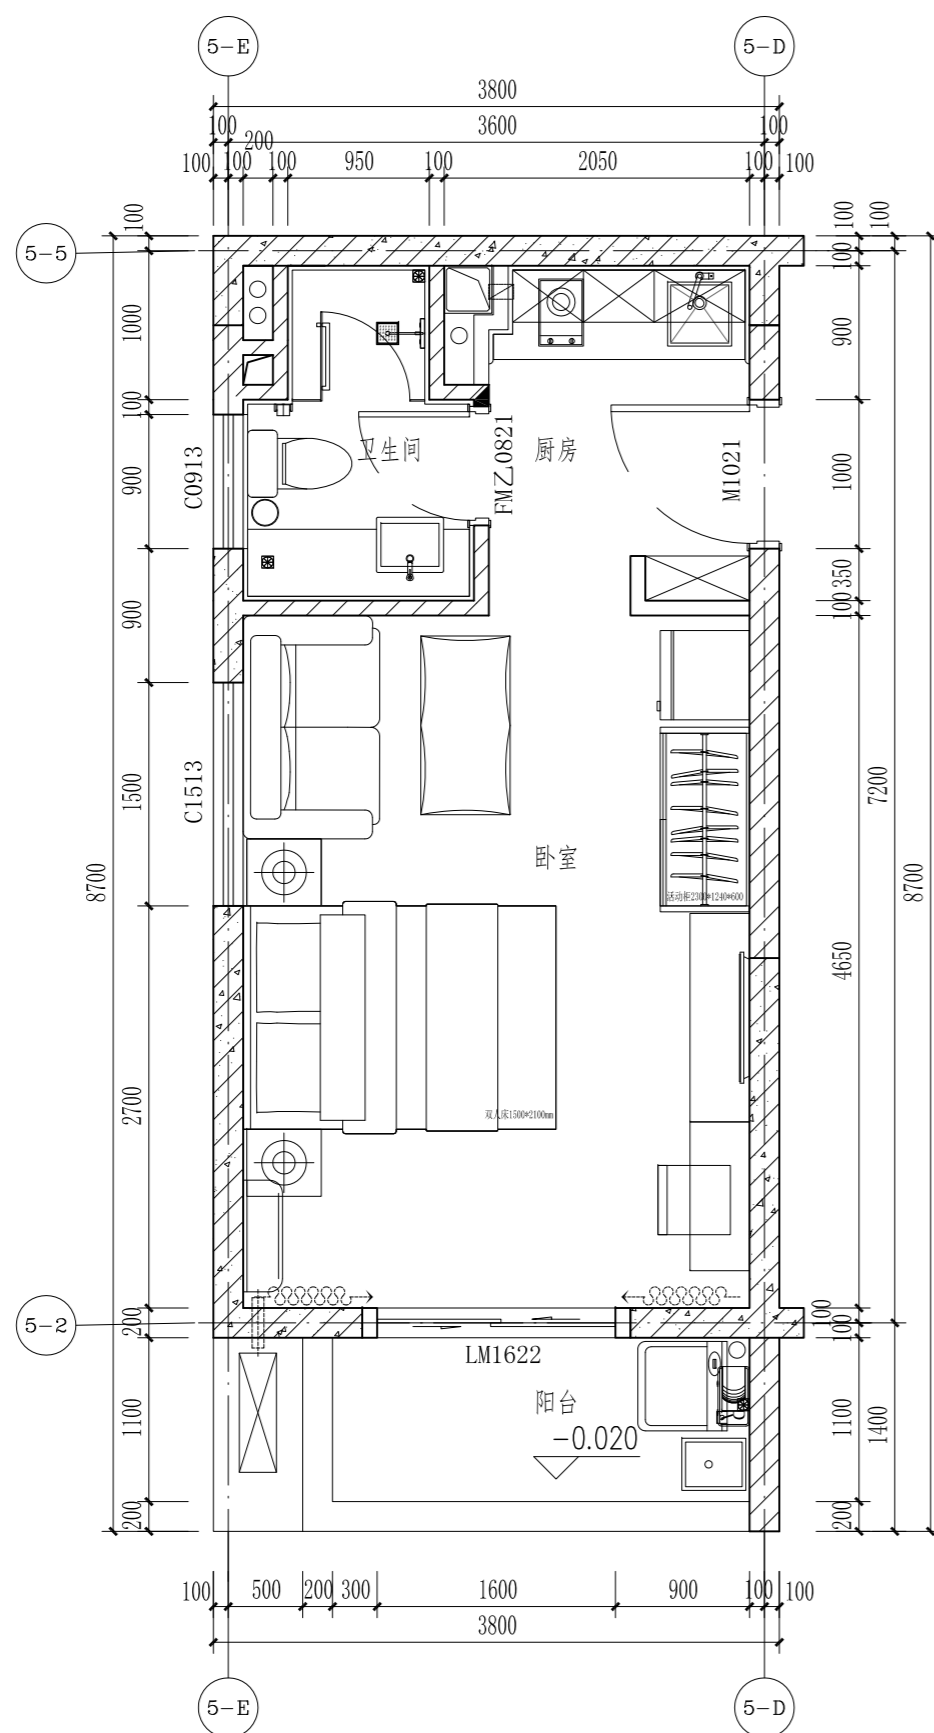

1、2#楼A3户型平面布置图 1:50

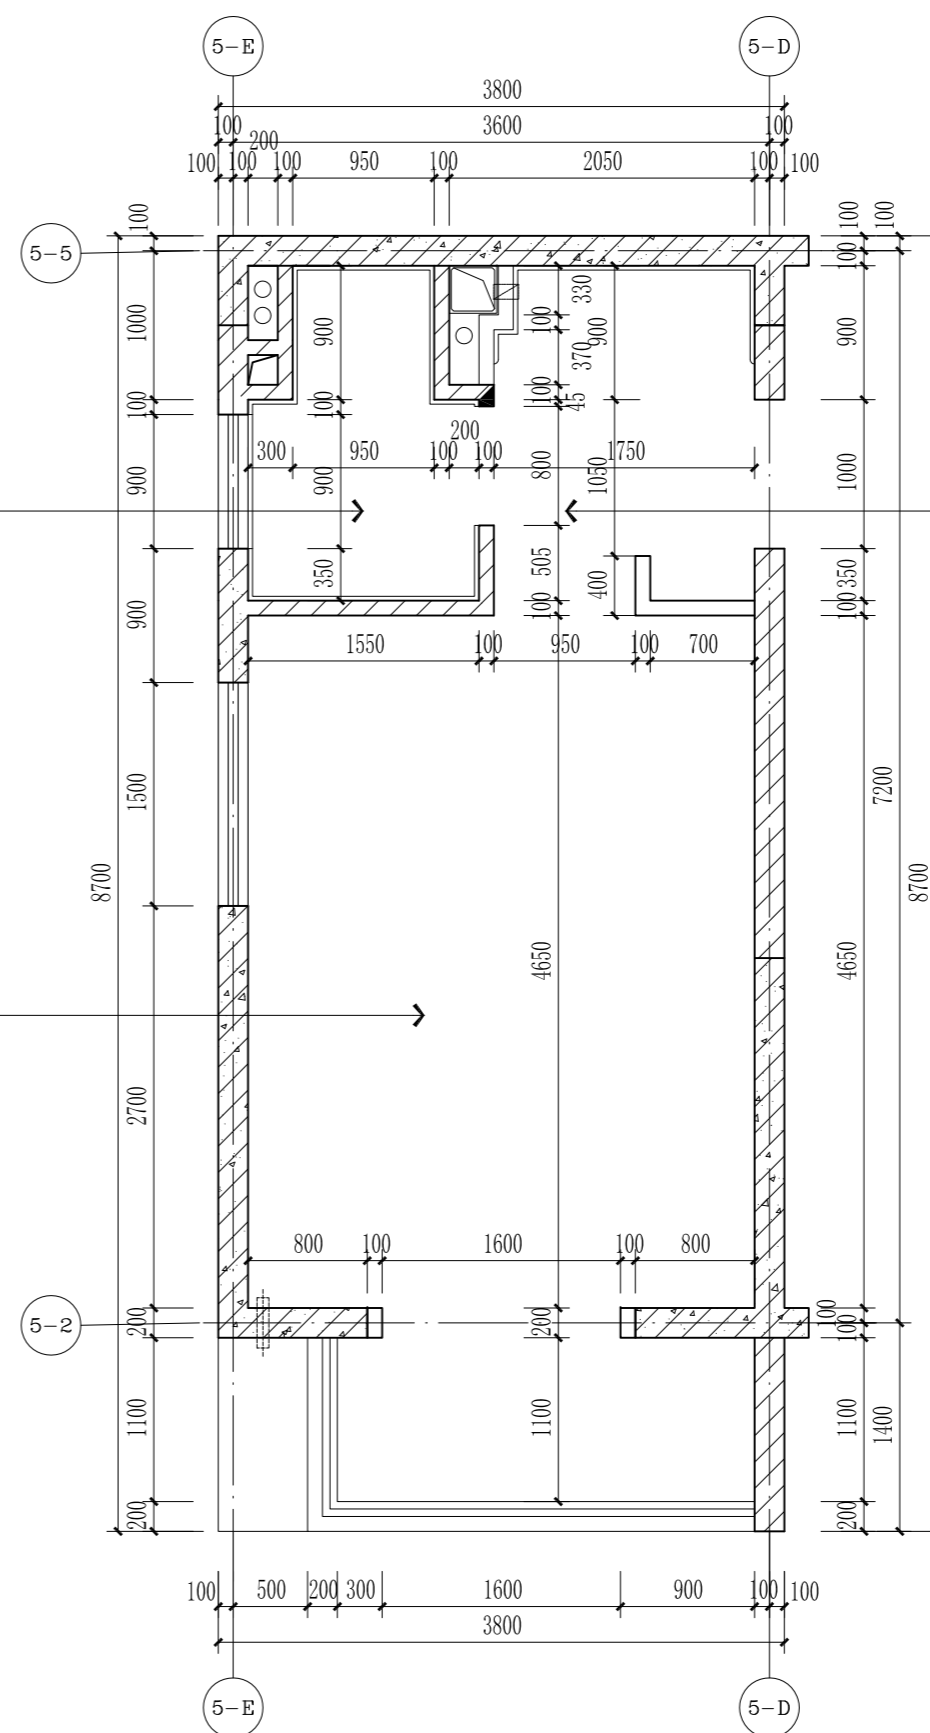

1、2#楼A3户型隔墙定位图 1:50

附注：A4户型与A3户型为镜像关系，精装修施工参A3户型施工图

本图纸的著作权及其他相关权益属中建科技集团有限公司 (CSCEC) 所有, 图中所含的专指权益予保留。
This drawing is the property of CSCEC and is not to be reproduced or copied in whole or in part.
It is only to be used for the project and site specifically identified herein and is not to be used on any other project.

会签
COORDINATION

建筑
ARCHT.
结构
STRUCT.
给排水
PLUMBING

电气
ELEC.
暖通
HVAC
总图
GENERAL LAYOUT

装饰
DECORATED
景观
LANDSCAP
BIM

其他
OTHER



中建科技集团有限公司

CHINA CONSTRUCTION SCIENCE & TECHNOLOGY GROUP CO.,LTD.

国家建筑工程甲级设计资质 A111118964

NATION FIRST-CLASS DESIGN LICENSE NO A111118964

平面示意
KEY PLAN

注册师章
STAMP OF REGISTERED

公司资质章
STAMP OF ARCHITECTURAL DESIGN

审定 李明

审核 谢军

项目负责 樊则森

专业负责 陈勇峰

校对 吴佩贤

设计 吴佩贤

制图 吴佩贤

印刷体 签署

建设单位 珠海大横琴城市新中心
发展有限公司

建设地点 珠海市保税区生活北片区

工程名称 城市新中心保障房工程
(一期)


子项-单体名称 精装修施工图

图名 1、2#楼A3户型天花布置图
1、2#楼A3户型地面铺装图


图号 P1-A3-P2

版次 1-02 日期 2019.12.06

图别 装施 比例 1:50

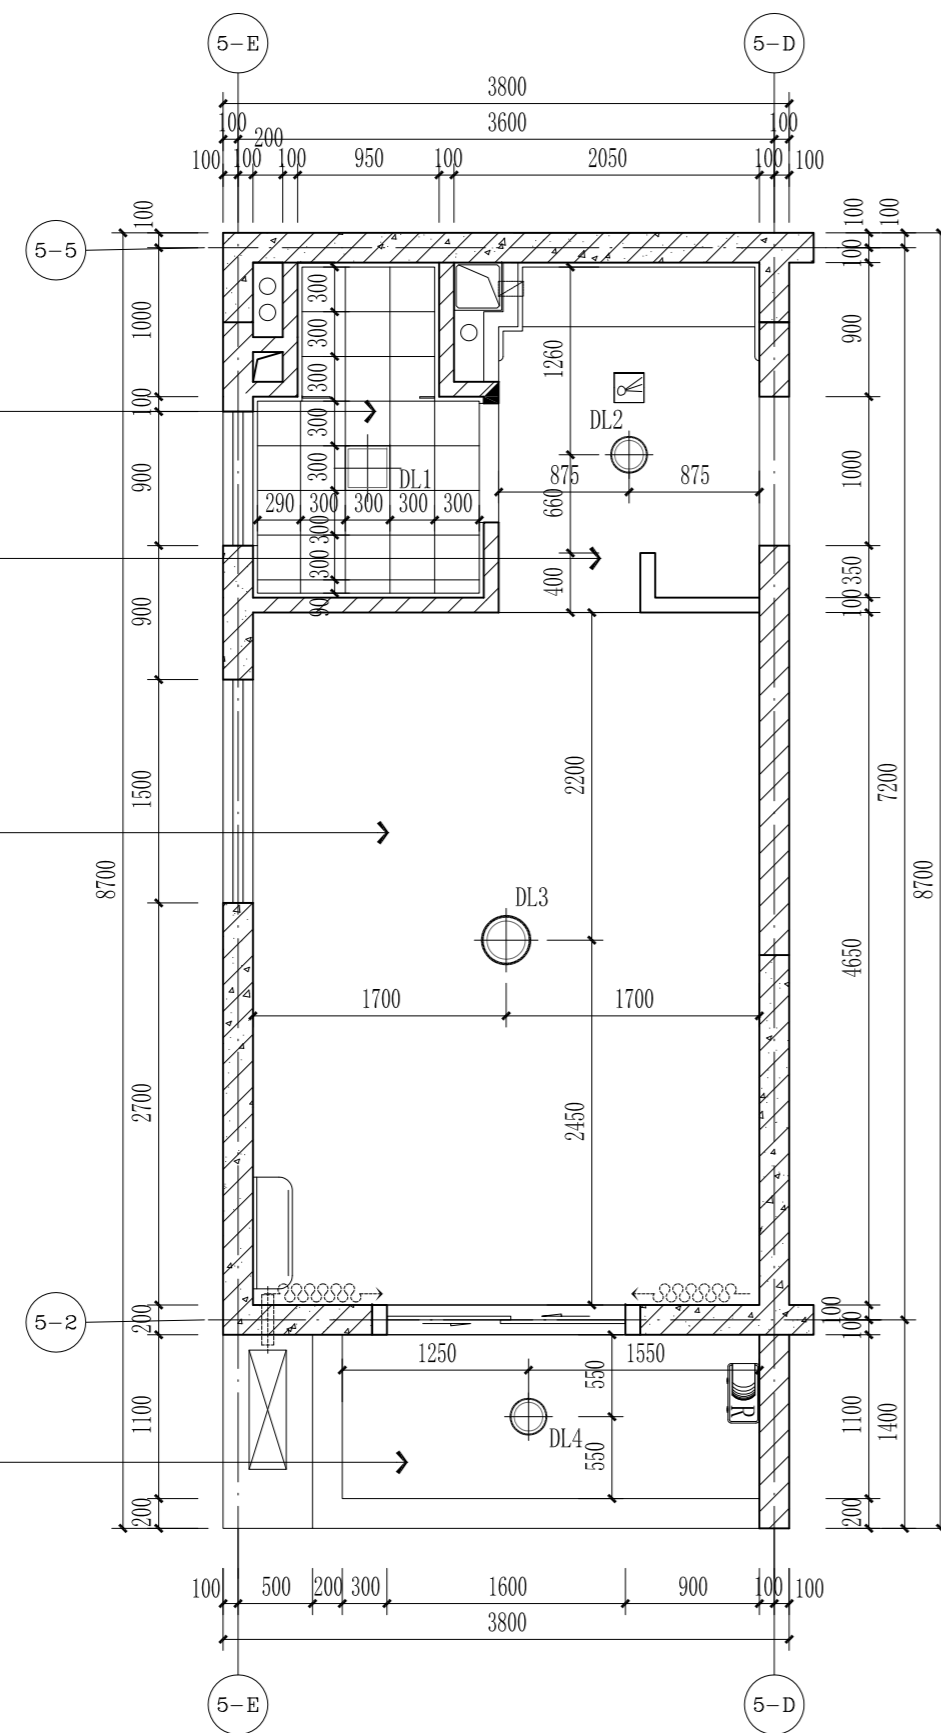

1、2#楼A3户型天花布置图 1:50

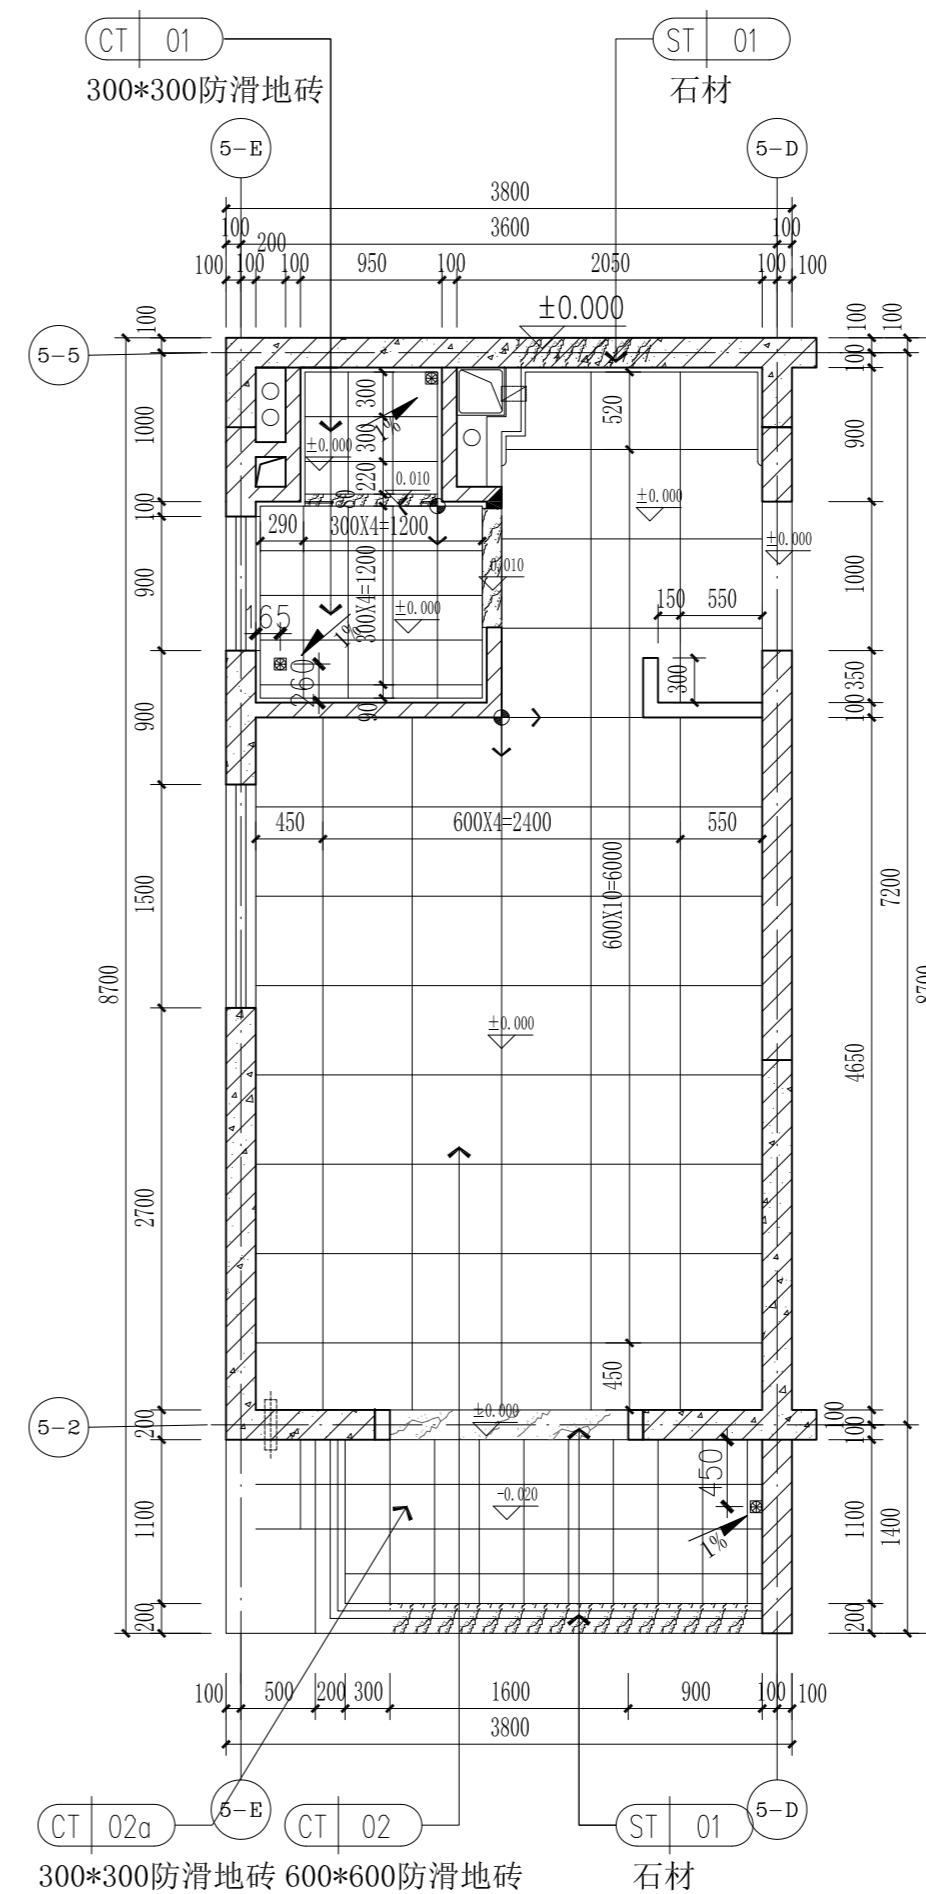

1、2#楼A3户型地面铺装图 1:50

备注: 所有门框石均为 ST-01。
所有窗台石均为 ST-01。

图例符号	说明
⊙	地漏或清扫口
↑	起铺点
1%	找坡方向及坡度

附注: A4户型与A3户型为镜像关系, 精装修施工参A3户型施工图

其他
OTHER

装饰
DECORATED

电气
ELEC.

建筑
ARCHT.

会签
COORDINATION

本图纸的著作权及其他相关权益属中建科技集团有限公司 (CSCEC) 所有, 图中所含的专有权益予以保留。
未经本公司书面许可, 不得复制或在本图或任何第三方 (本公司与客户另有约定的, 从其约定)。
It is only to be used for the project and site specifically identified herein and is not to be used on any other project.

附注: A4户型与A3户型为镜像关系, 精装修施工参A3户型施工图


平面示意
KEY PLAN

注册师章
STAMP OF REGISTERED


公司资质章
STAMP OF ARCHITECTURAL DESIGN

审定	李明	
审核	谢军	
项目负责人	樊则森	
专业负责	陈勇峰	
校对	吴佩贤	
设计	吴佩贤	
制图	吴佩贤	
	印刷体	签署

建设单位	珠海大横琴城市新中心 发展有限公司		
建设地点	珠海市保税区生活北片区		
工程名称	城市新中心保障房工程 (一期)		
子项/单体名称	精装修施工图		
图名	1、2#楼A3户型机电点位图 1、2#楼A3户型给排水点位图		
图号	P1-A3-P3		
版次	1-02	日期	2019.12.06
图别	装施	比例	1:50

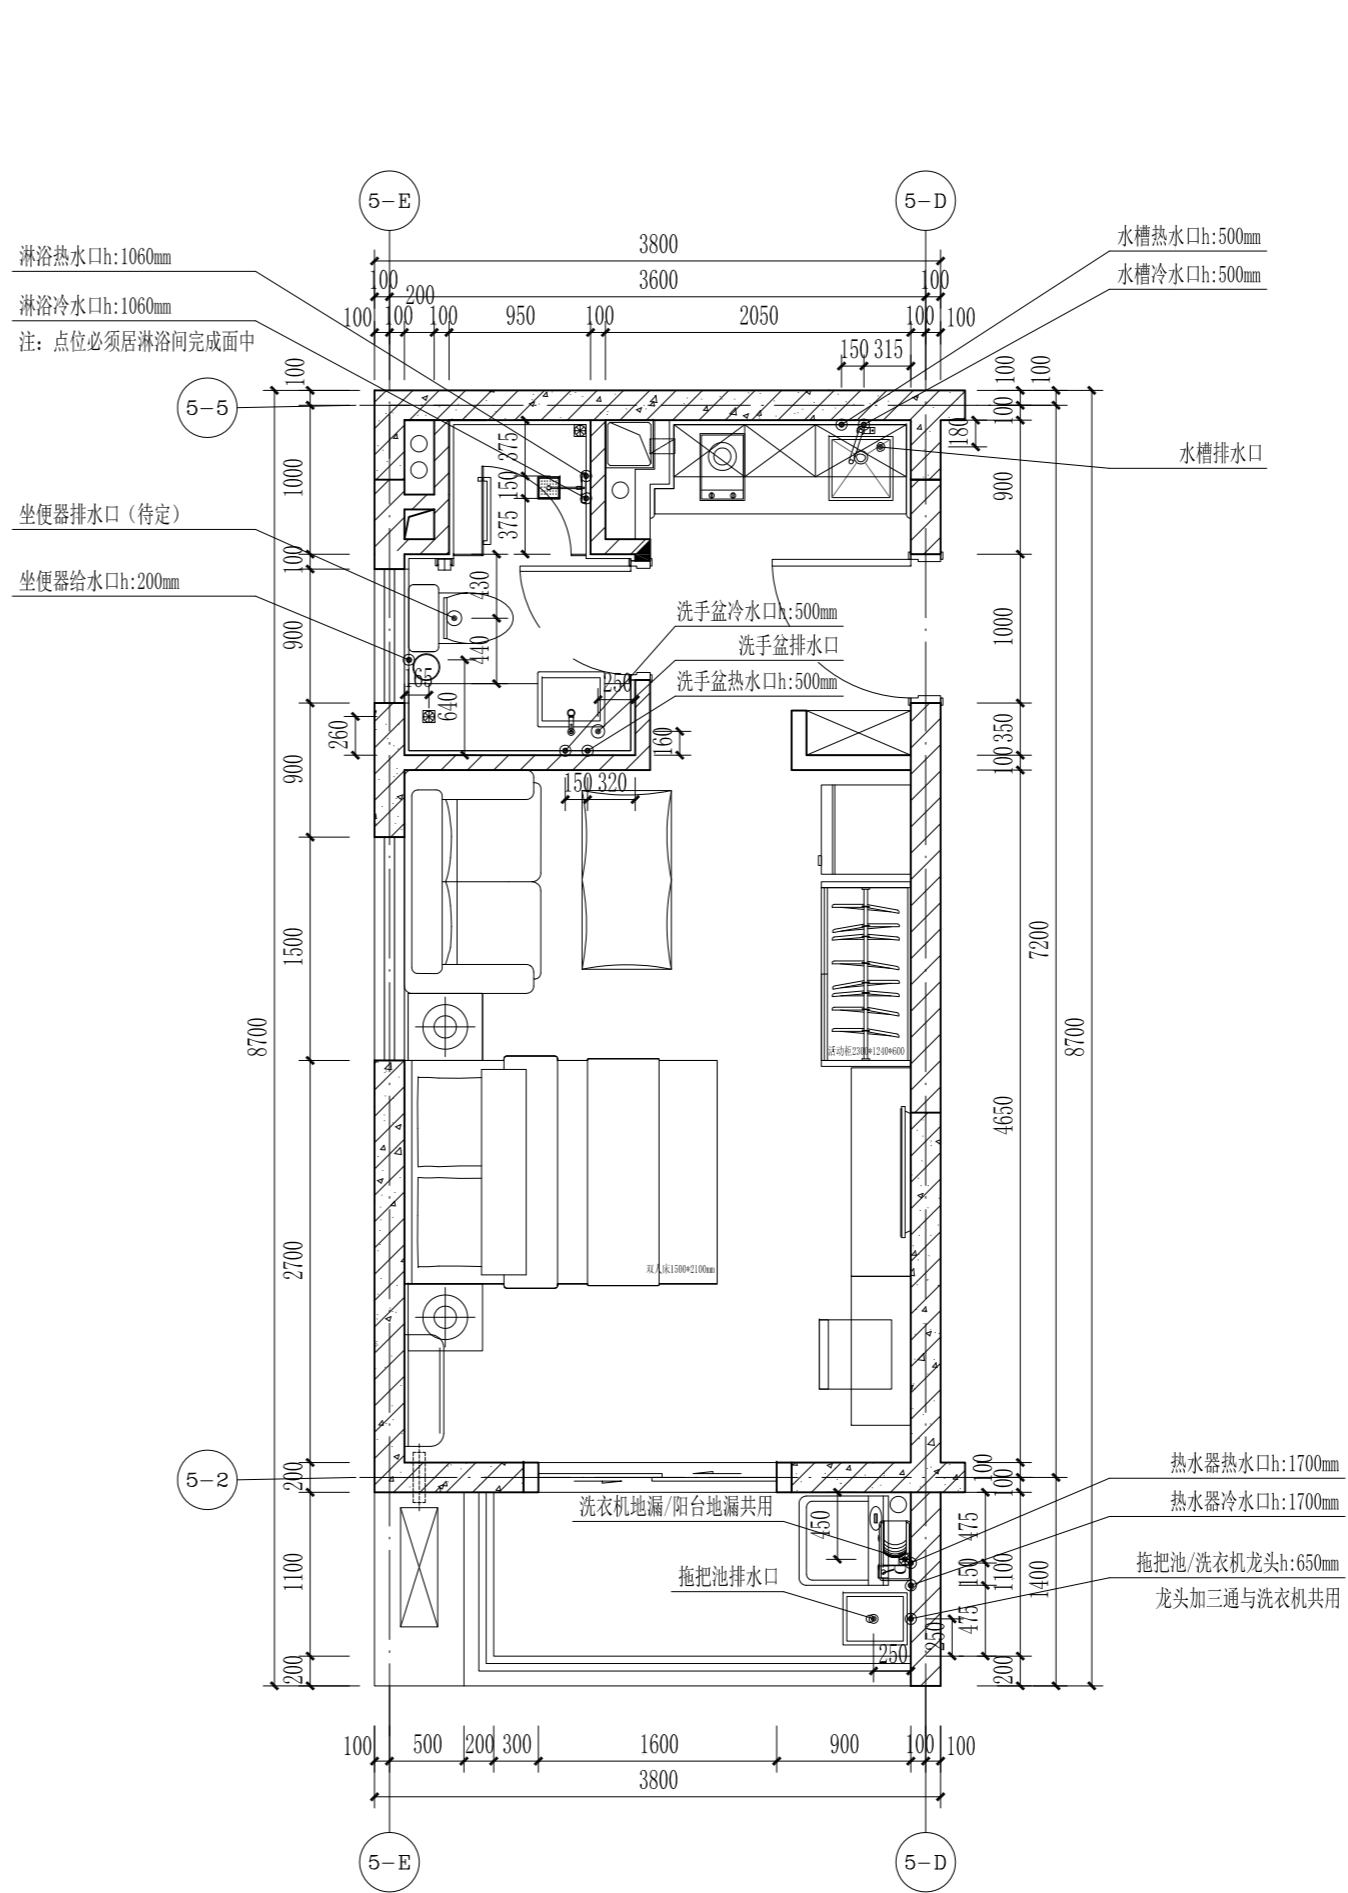

1、2#楼A3户型给排水点位图 1:50

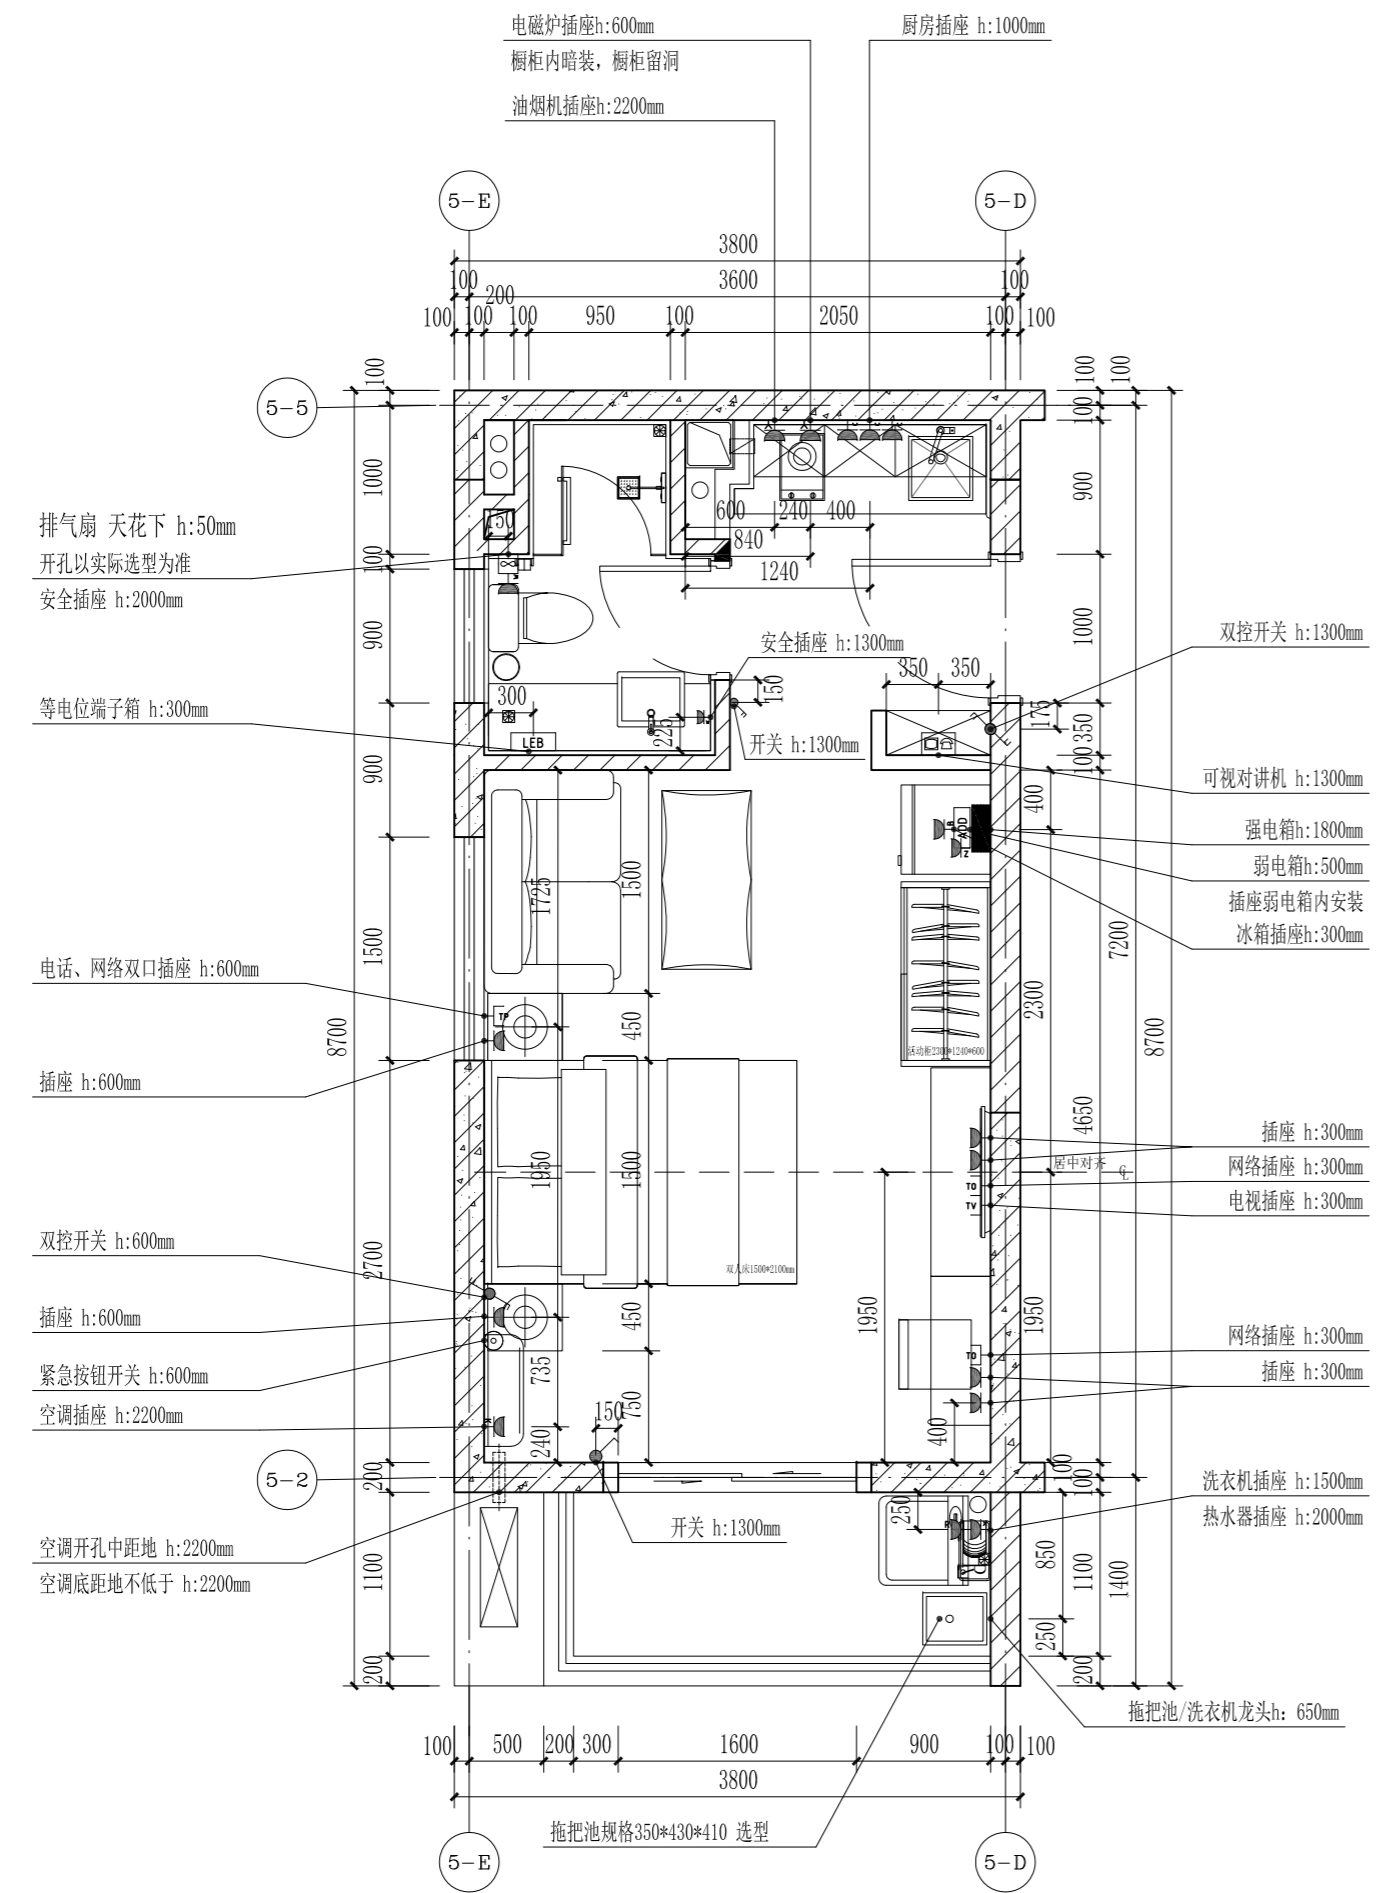

1、2#楼A3户型机电点位图 1:50

附注：A4户型与A3户型为镜像关系，机电、给排水点位参A3户型施工图


图形符号	名称	规格	安装方式	高度	备注
	配电箱	非标	暗装	1.8m	底口距完成地面
	单相二、三孔插座 (安全型)	250V 10A	暗装	图示	底口距完成地面
	单相二、三孔插座 (防溅型)	250V 10A	暗装	1.0m	厨房插座
	单相二、三孔插座 (安全型)	250V 10A	暗装	0.7m	冰箱插座
	单相二、三孔插座 (安全型)	250V 10A	暗装	0.3m	冰箱插座
	防水型单相二、三孔插座 安全型	250V 10A	暗装	1.5米	洗衣机插座
	单相二、三孔插座 (安全型)	250V 10A	暗装	2.2米	抽油烟机插座
	带开关单相二、三孔插座 安全型	250V 10A	暗装	2.0米	燃气热水器插座
	三孔插座 安全型	250V 16A	暗装	2.2米	空调插座
	带盖板单相二、三孔插座 安全型	250V 10A	暗装	1.3米	卫生间插座
	防水型单相二、三孔插座 安全型	250V 10A	暗装		弱电箱内安装
	开关	250V 10A	暗装	1.4米	

图形符号	名称	规格	安装方式	高度	备注
	开关	250V 10A	暗装	1.4米	
	双控开关	250V 10A	暗装	图示	
	局部等电位联结端子箱			0.3米	
	弱电箱		暗装	1.8米	
	可视对讲室内分机		挂墙	1.3米	
	电话、网络双口插座		暗装	0.6米	
	电视插座		暗装	0.3米	
	网络插座		暗装	0.3米	
	紧急按钮开关		暗装	0.6米	
	排气扇		墙装	图示	
	气体探测器		吸顶		


本图纸的著作权及其他相关权益属中建科技集团有限公司 (CSCEC) 所有，图中所含的专指拉应予以保密。
 未经本公司书面许可，不得复制或在本图或网络中以任何形式进行复制或传播。
 This drawing is the property of CSCEC and is not to be reproduced or copied in whole or in part.
 It is only to be used for the project and site specifically identified herein and is not to be used on any other project.

其他
OTHER
 装饰
DECORATED
景观
LANDSCAP
BIM
BIM
 电气
ELEC.
暖通
HVAC
总图
GENERAL LAYOUT
 建筑
ARCHT.
结构
STRUCT.
给排水
PLUMBING
 会签
COORDINATION


其他 OTHER			
装饰 DECORATED	景观 LANDSCAP	BIM BM	
电气 ELEC.	暖通 HVAC	点图 GENERAL LAYOUT	
建筑 ARCHT.	结构 STRUCT.	给排水 PLUMBING	

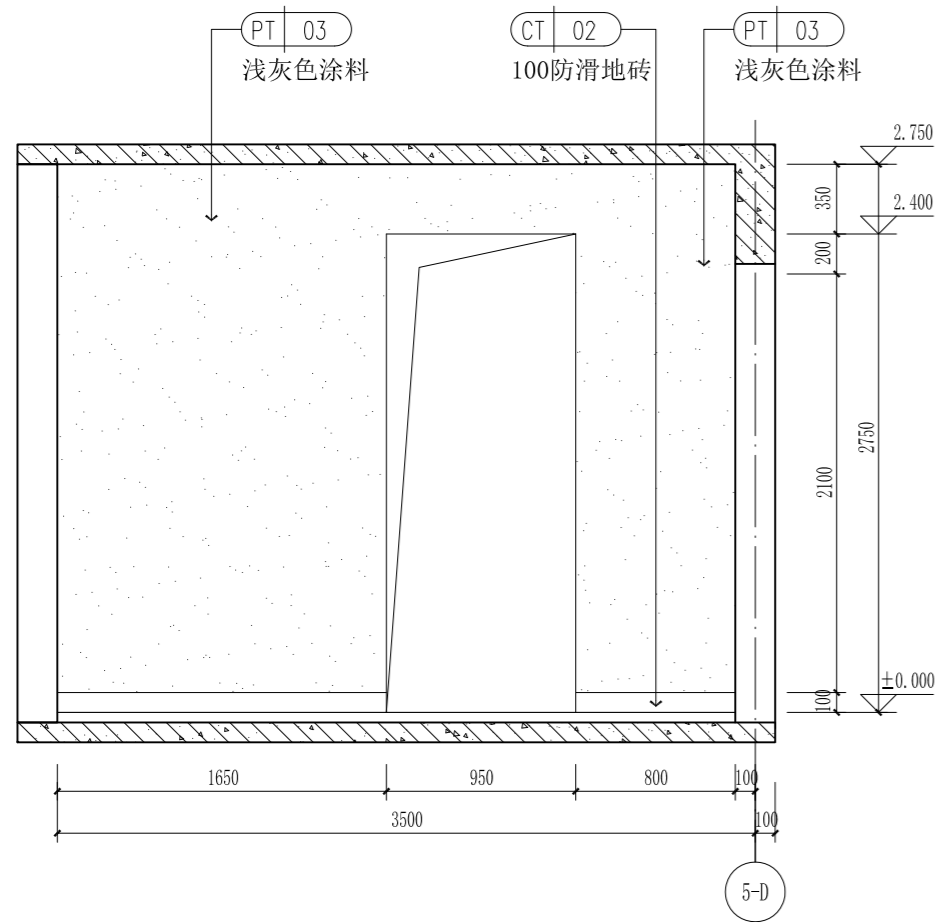


1、2#楼A3户型01立面图 1:30

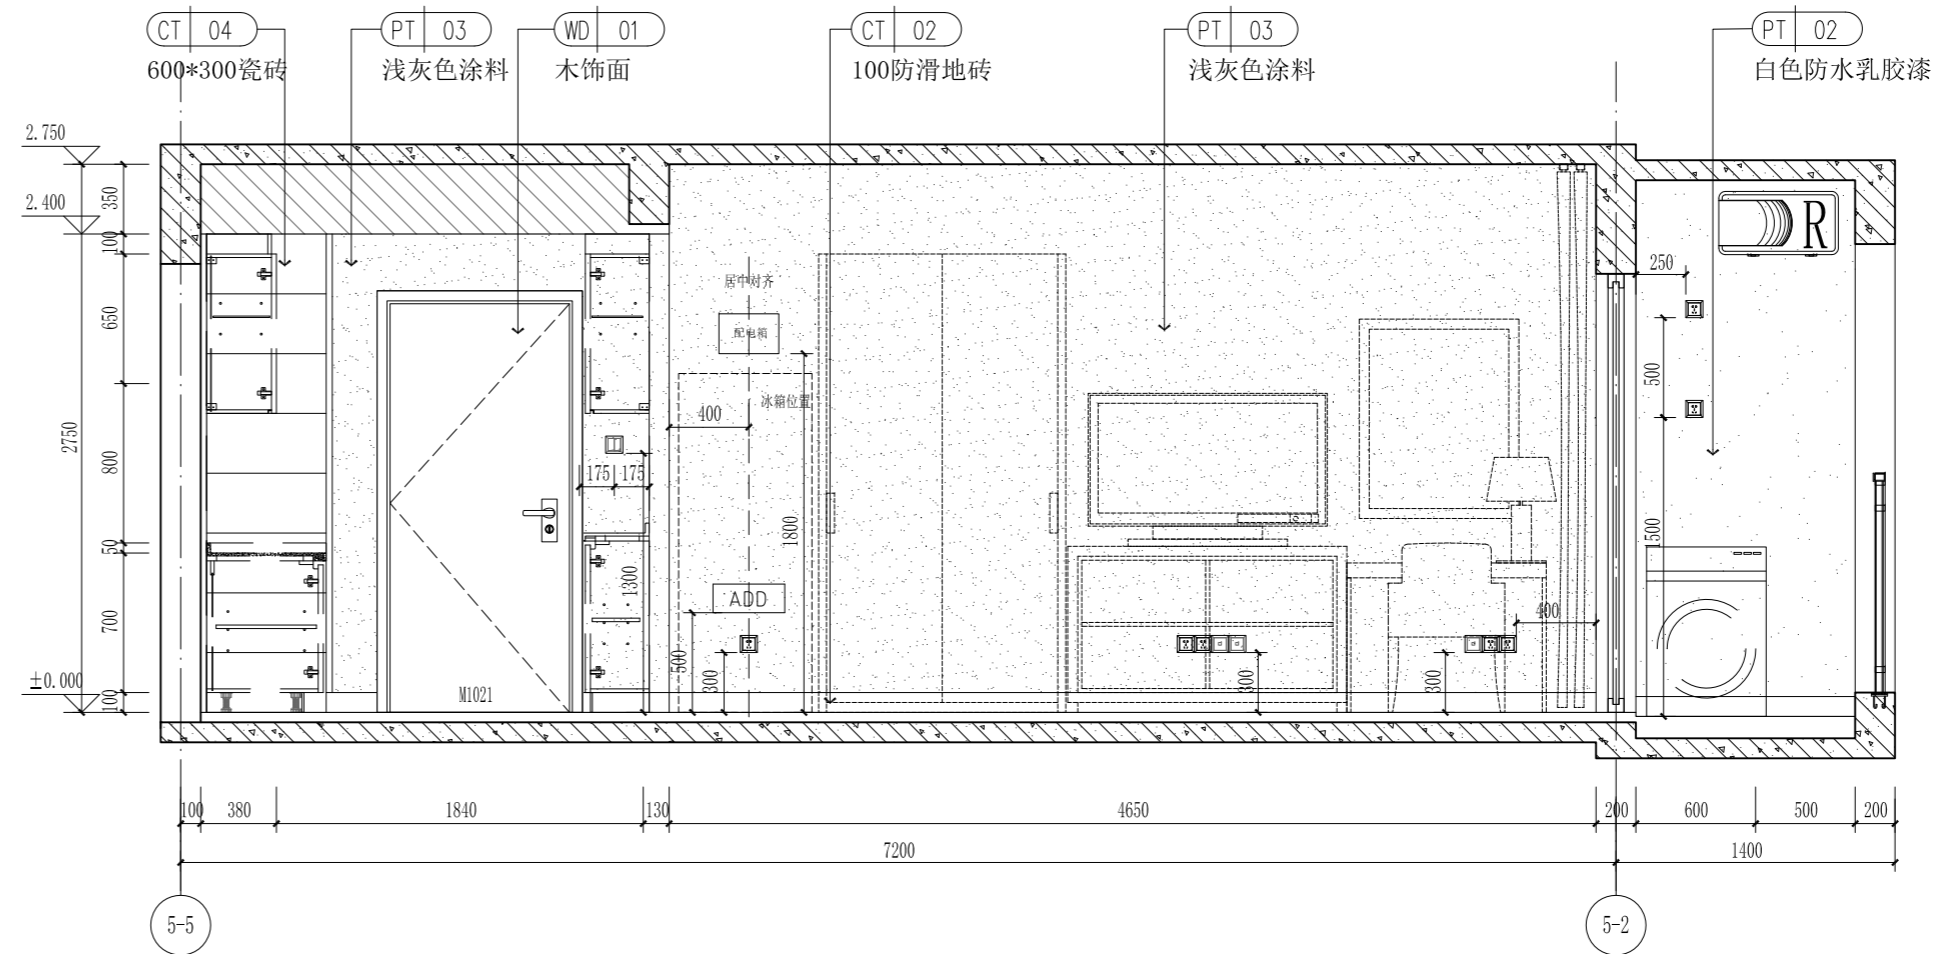

1、2#楼A3户型02立面图 1:30

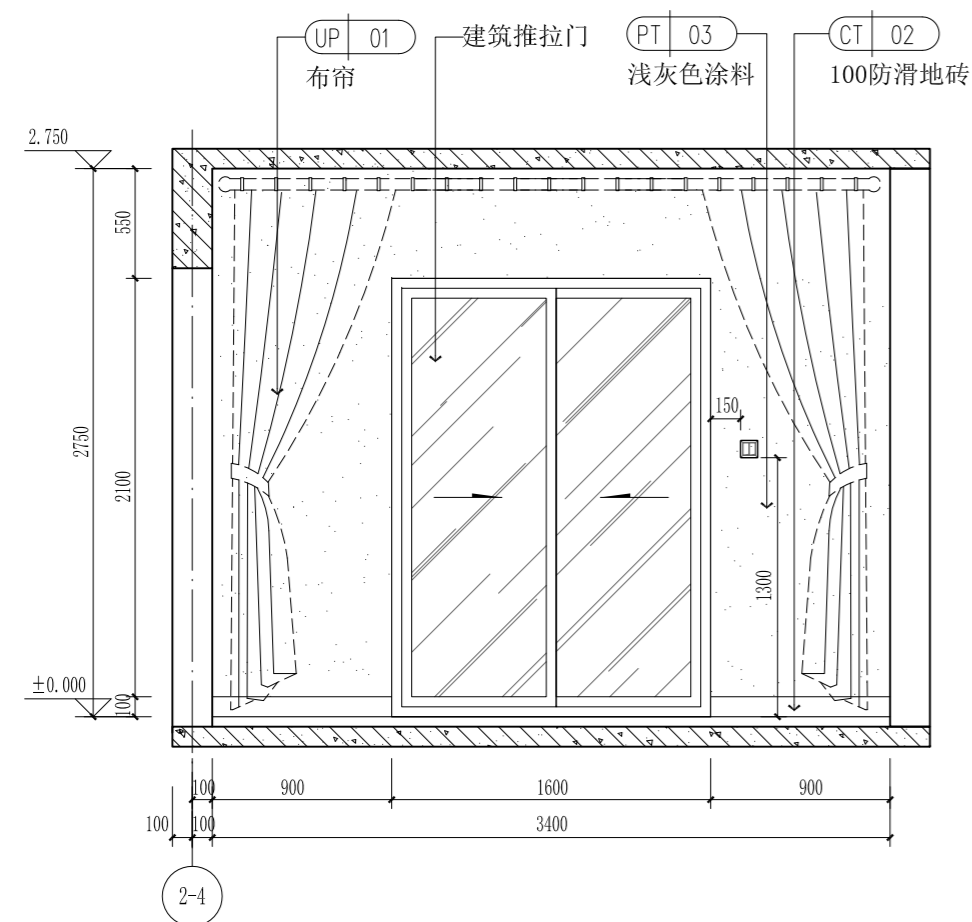

1、2#楼A3户型03立面图 1:30

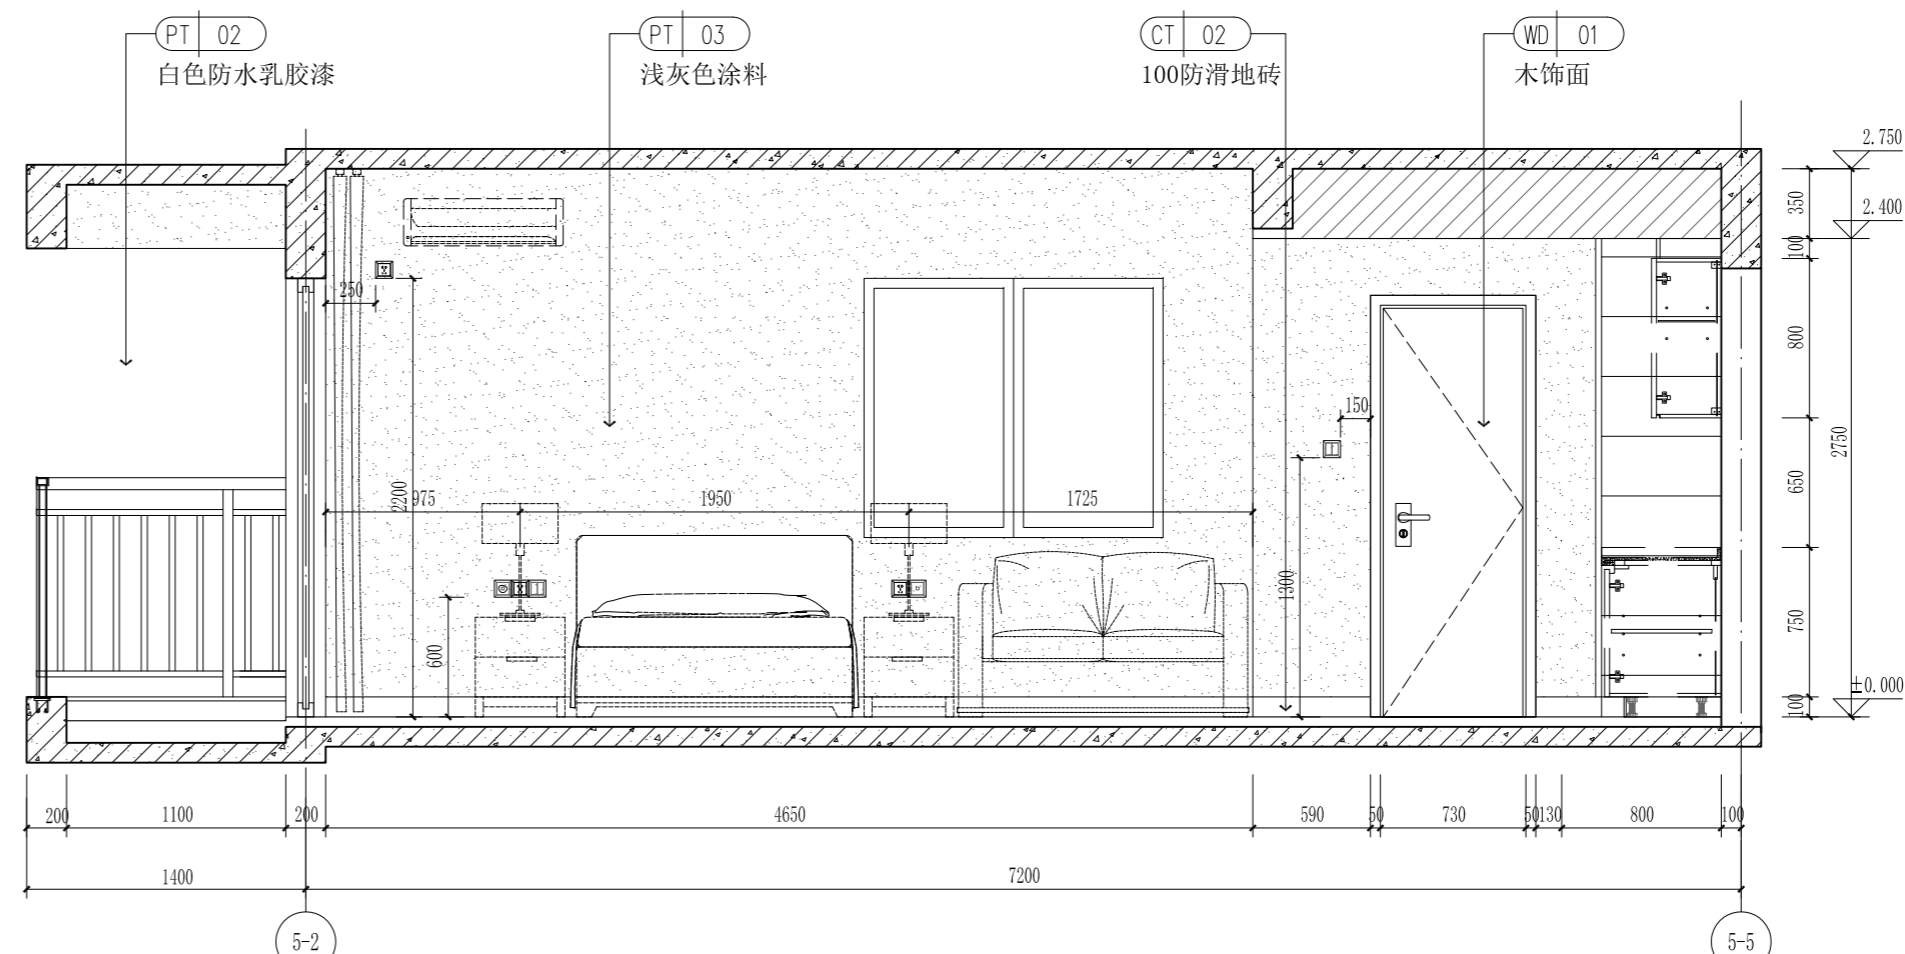

1、2#楼A3户型04立面图 1:30

附注：A4户型与A3户型为镜像关系，精装修施工参A3户型施工图



中建科技集团有限公司
CHINA CONSTRUCTION SCIENCE
& TECHNOLOGY GROUP CO.,LTD.
国家建筑工程甲级设计资质 A111118964
NATION FIRST-CLASS DESIGN LICENSE NO A111118964

平面示意
KEY PLAN

注册师章
STAMP OF REGISTERED

公司资质章
STAMP OF ARCHITECTURAL DESIGN

审定 APPROVED BY	李明	
审核 EXAMINED BY	谢军	
项目负责 CAPTAIN	樊则森	
专业负责 CHIEF ENGR.	陈勇峰	
校对 CHECKED BY	吴佩贤	
设计 DESIGNED BY	吴佩贤	
制图 DRAWN BY	印刷体 PRINT	签署 SIGNATURE
建设单位 CLIENT	珠海大横琴城市新中心 发展有限公司	
建设地点 SITE	珠海市保税区生活北片区	
工程名称 PROJECT	城市新中心保障房工程 (一期)	
子项名称 SUBPROJECT-UNIT	精装修施工图	
图名 TITLE	1、2#楼A3户型立面图1	
图号 DRAWING No.	E1-A3-E1	
版次 EDITION No.	1-02	日期 DATE
图别 DRAWING TYPE	装饰	比例 SCALE
		2019.12.06
		1:30



中建科技集团有限公司

CHINA CONSTRUCTION SCIENCE & TECHNOLOGY GROUP CO.,LTD.

国家建筑工程甲级设计资质 A111118964
NATION FIRST-CLASS DESIGN LICENSE NO A111118964

平面示意
KEY PLAN

注册师章
STAMP OF REGISTERED

公司资质章
STAMP OF ARCHITECTURAL DESIGN

审 定 李明

审 核 谢军

项目负责 樊则森

专业负责 陈勇峰

校 对

设 计 吴佩贤

制 图 吴佩贤

印刷体 签署

建设单位 珠海大横琴城市新中心
发展有限公司

建设地点 珠海市保税区生活北片区

工程名称 城市新中心保障房工程
(一期)


子项-单体名称 精装修施工图

图 名 1、2#楼A3户型立面图2


图 号 E1-A3-E2

版 次 1-02 日期 2019.12.06


图 别 装施 比例 1:30

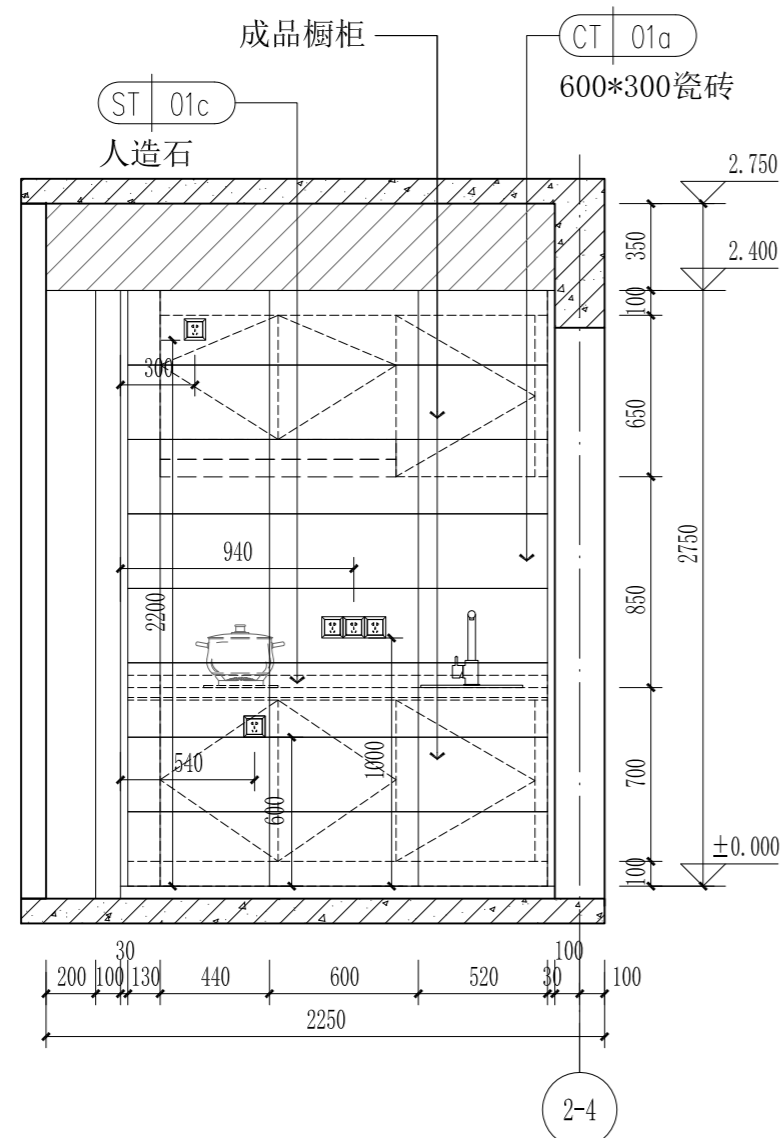


1、2#楼A3户型05立面图 1:30

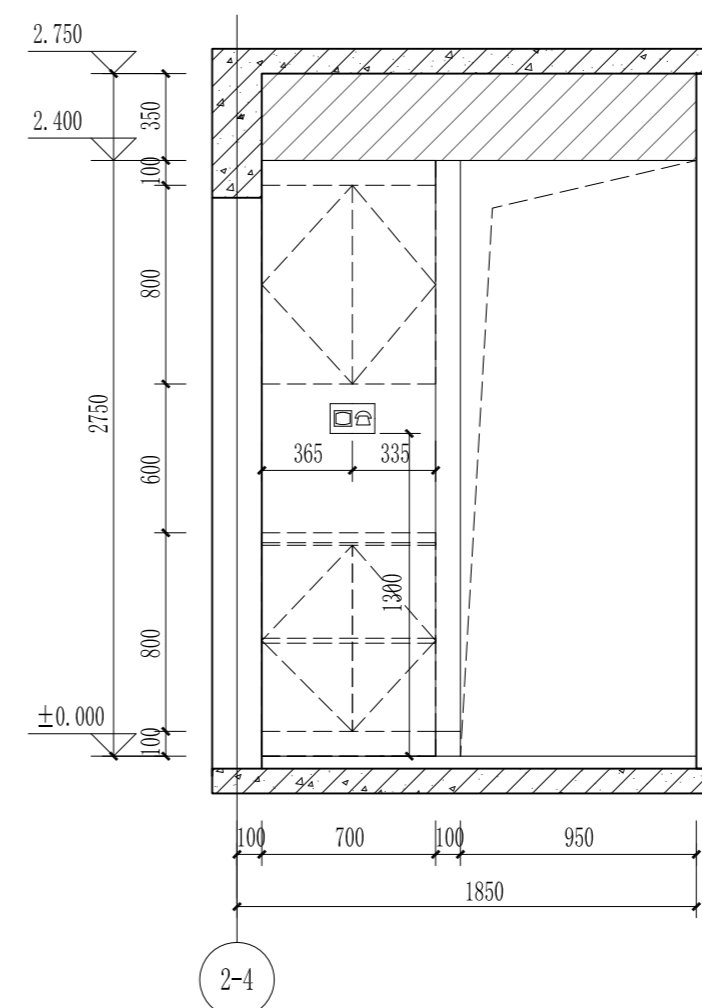

1、2#楼A3户型06立面图 1:30

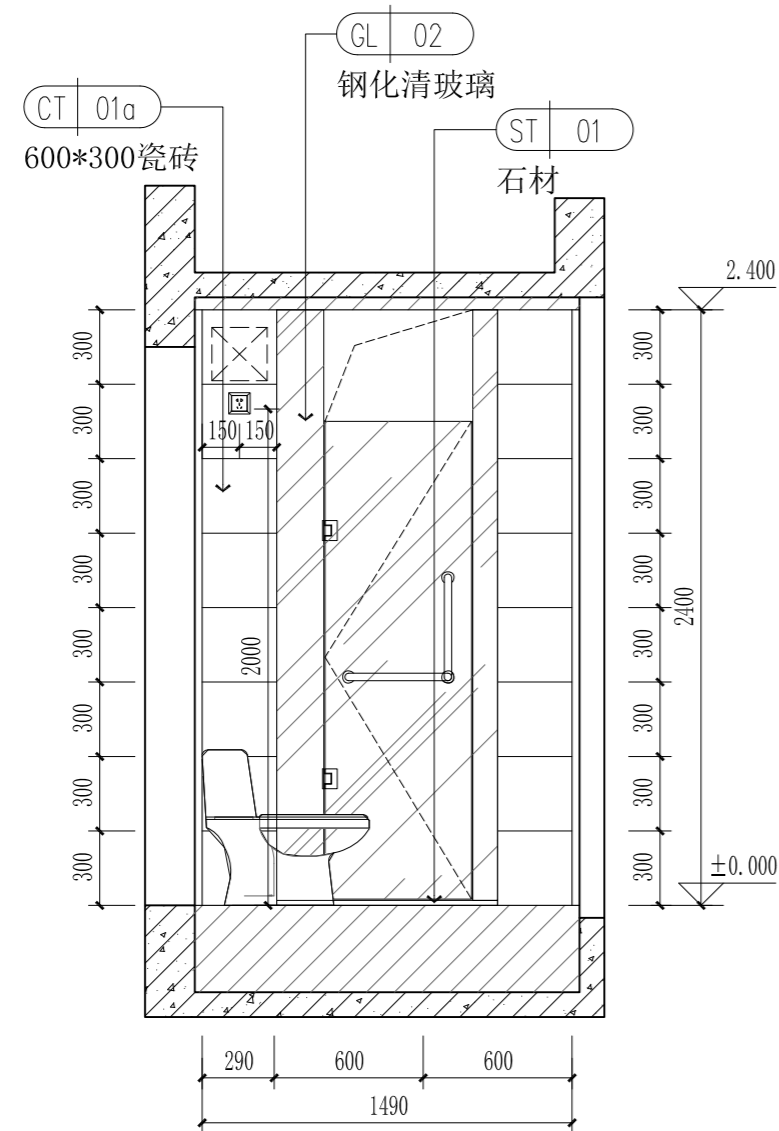

1、2#楼A3户型07立面图 1:30

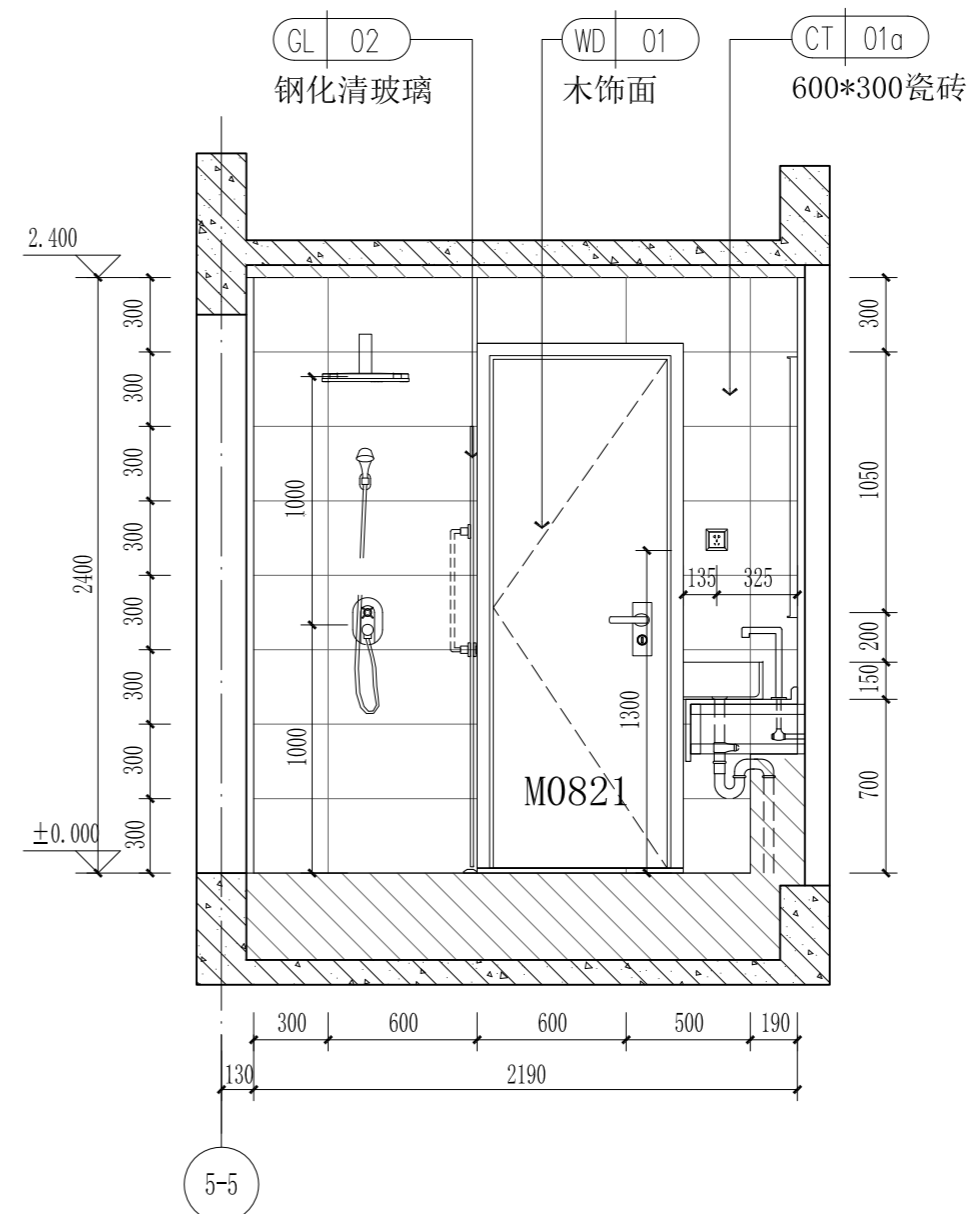

1、2#楼A3户型08立面图 1:30

附注: A4户型与A3户型为镜像关系, 精装修施工参A3户型施工图

本图纸的著作权及其他相关权益属中建科技集团有限公司(CSCEC)所有, 图中所含的专有技术应予保密。未经本公司书面许可, 不得复制或在本图或提供数据或数据在任何第三方(本公司与客户另有约定的, 从其约定)。It is only to be used for the project and site specifically identified herein and is not to be used on any other project.


会 签
COORDINATION

建 筑
ARCHT.
结 构
STRUCT.
给 排 水
PLUMBING


电 气
ELEC.
暖 通
HVAC
总 图
GENERAL LAYOUT

装 饰
DECORATED
景 观
LANDSCAP
BIM
BIM

其 他
OTHER

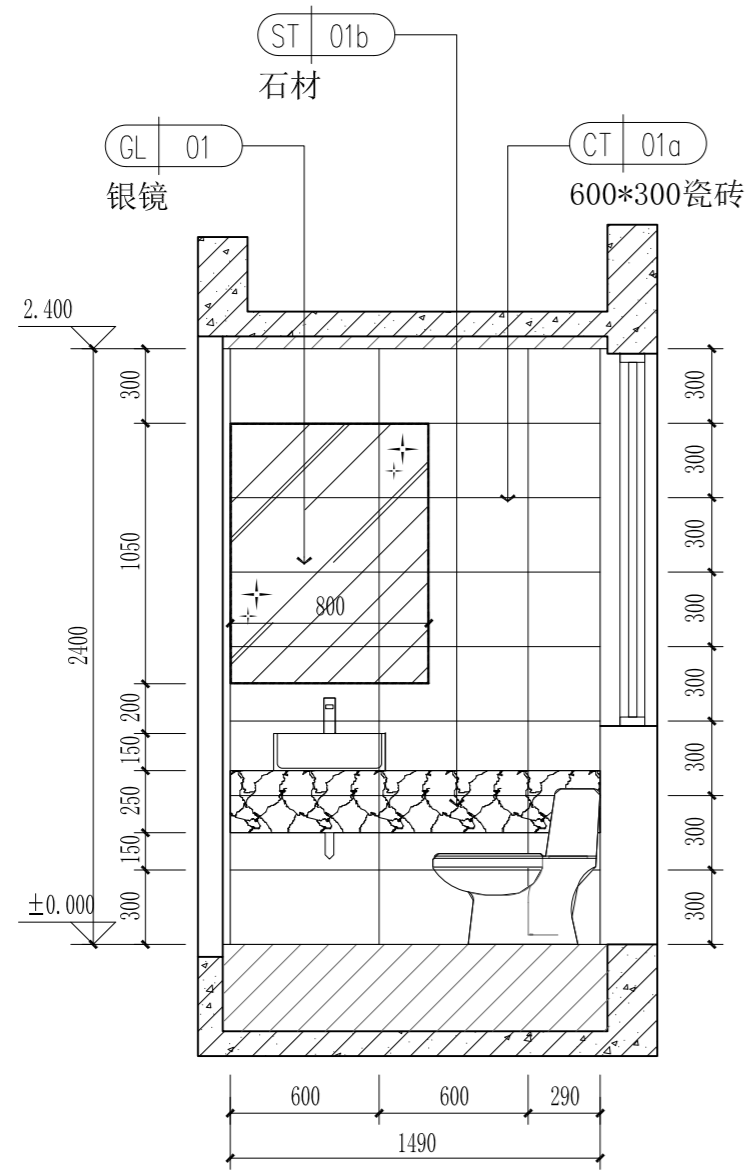

1、2#楼A3户型09立面图 1:30

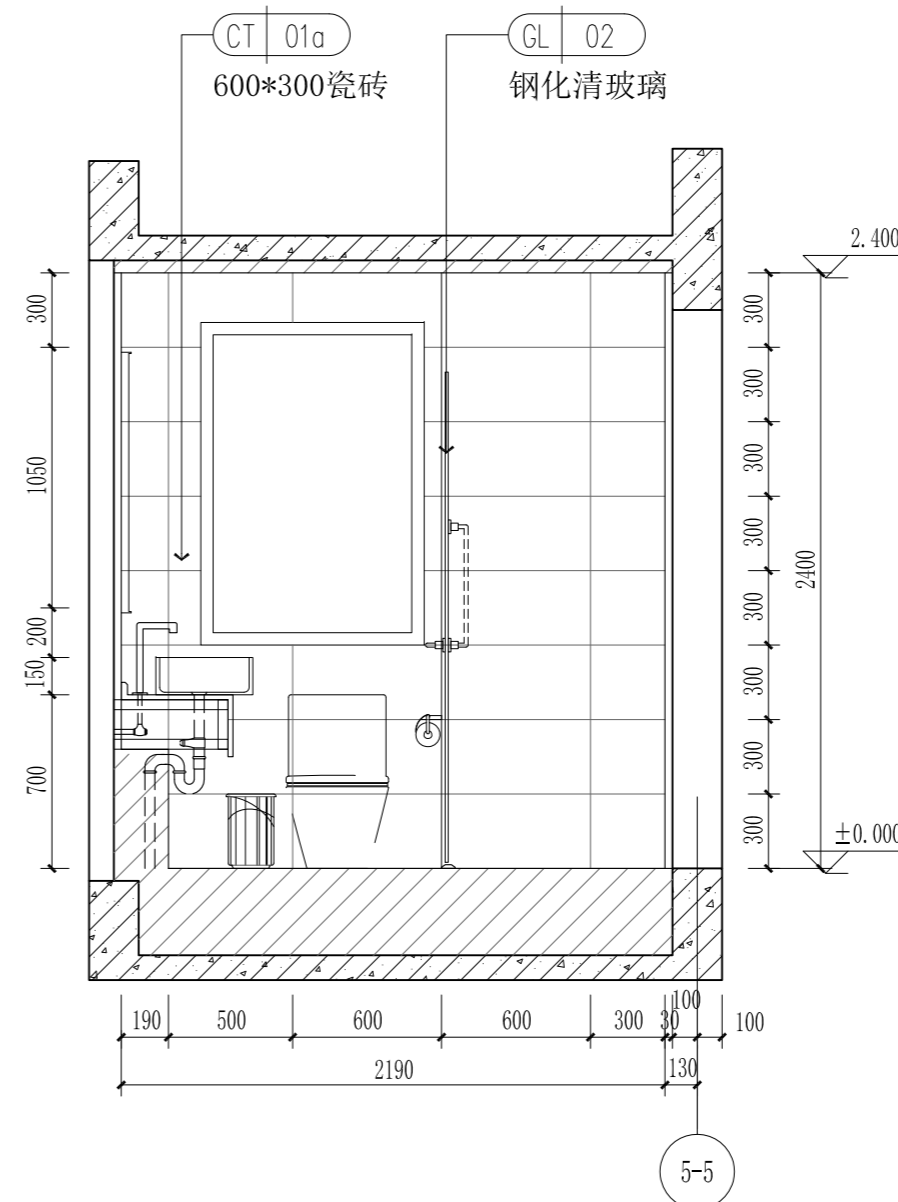

1、2#楼A3户型10立面图 1:30



中建科技集团有限公司

CHINA CONSTRUCTION SCIENCE & TECHNOLOGY GROUP CO.,LTD.

国家建筑工程甲级设计资质 A111118964
NATION FIRST-CLASS DESIGN LICENSE NO A111118964

平面示意
KEY PLAN

注册师章
STAMP OF REGISTERED

公司资质章
STAMP OF ARCHITECTURAL DESIGN

审定 APPROVED BY	李明	
审核 EXAMINED BY	谢军	
项目负责人 CAPTAIN	樊则森	
专业负责 CHIEF ENGL.	陈勇锋	
校对 CHECKED BY		
设计 DESIGNED BY	吴佩贤	
制图 DRAWN BY	吴佩贤	
	印刷体 PRINT	签署 SIGNATURE

建设单位 CLIENT	珠海大横琴城市新中心 发展有限公司		
建设地点 SITE	珠海市保税区生活北片区		
工程名称 PROJECT	城市新中心保障房工程 (一期)		
子项-单体名称 SUBPROJECT-UNIT	精装修施工图		
图名 TITLE	1、2#楼A3户型立面图3		
图号 DRAWING No.	E-A3-E3		
版次 EDITION No.	1-02	日期 DATE	2019.12.06
图别 DRAWING TYPE	装施	比例 SCALE	1:30

附注: A4户型与A3户型为镜像关系, 精装修施工参A3户型施工图

本图纸的著作权及其他相关权益属中建科技集团有限公司(CSCEC)所有, 图中所含的专指权益予保留。
未经本公司书面许可, 不得复制或在本图或任何第三方(本公司与客户另有约定的, 从其约定)。
It is only to be used for the project and site specifically identified herein and is not to be used on any other project.

会签
COORDINATION

电气
ELEC.
暖通
HVAC
总图
GENERAL LAYOUT

装饰
DECORATED
景观
LANDSCAP
BIM
BIM

其他
OTHER

建筑
ARCHIT.
结构
STRUCT.
给排水
PLUMBING



中建科技集团有限公司

CHINA CONSTRUCTION SCIENCE & TECHNOLOGY GROUP CO.,LTD.

国家建筑工程甲级设计资质 A111118964

NATION FIRST-CLASS DESIGN LICENSE NO A111118964


平面示意
KEY PLAN

注册师章
STAMP OF REGISTERED

公司资质章
STAMP OF ARCHITECTURAL DESIGN

审定 APPROVED BY	李明	
审核 EXAMINED BY	谢军	
项目负责 CAPTAIN	樊则森	
专业负责 CHIEF ENGL.	陈勇锋	
校对 CHECKED BY	吴佩贤	
设计 DESIGNED BY	吴佩贤	
制图 DRAWN BY	吴佩贤	
	印刷体 PRINT	签署 SIGNATURE

建设单位 CLIENT	珠海大横琴城市新中心 发展有限公司		
建设地点 SITE	珠海市保税区生活北片区		
工程名称 PROJECT	城市新中心保障房工程 (一期)		
子项-单体名称 SUBPROJECT-UNIT	精装修施工图		
图名 TITLE	1、2#楼B1户型平面布置图		
图号 DRAWING No.	PI-B1-P1		
版次 EDITION No.	1-02	日期 DATE	2019.12.06
图别 DRAWING TYPE	装施	比例 SCALE	1: 30

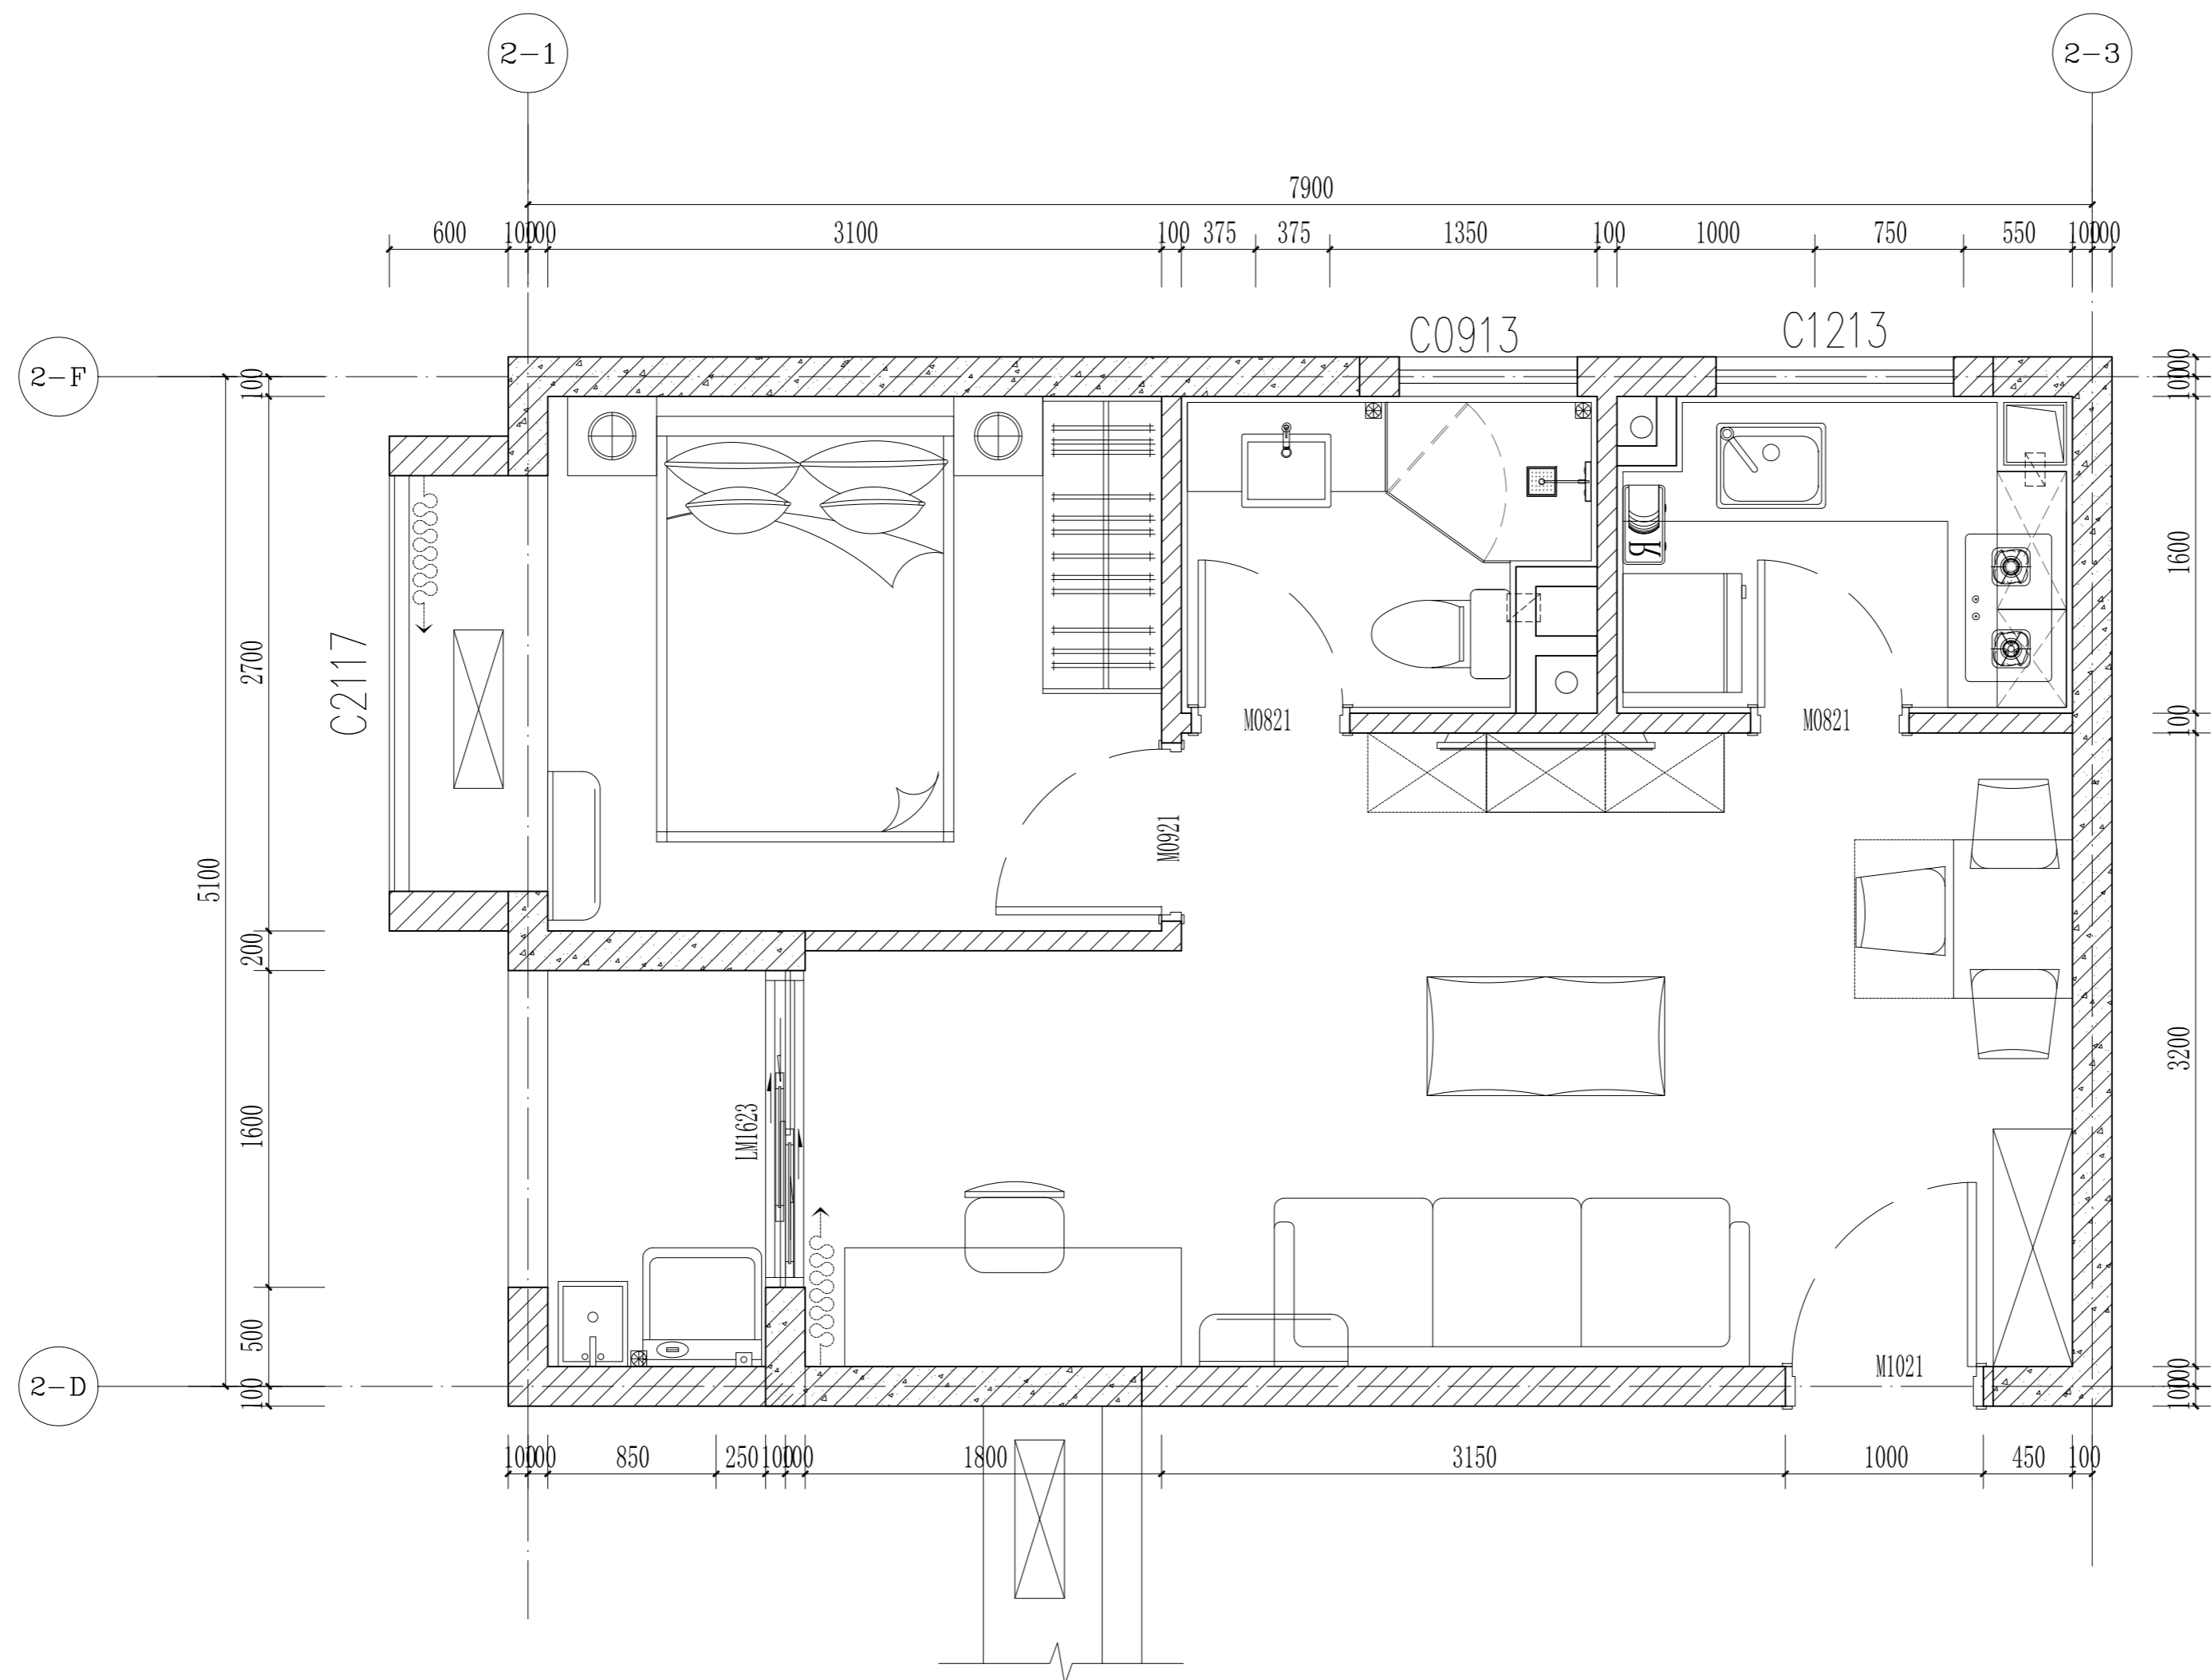

1、2#楼B1户型平面布置图 1:30

附注: B2户型与B1户型为镜像关系, 精装修施工参B1户型施工图

本图纸的著作权及其他相关权益属中建科技集团有限公司 (CSCEC) 所有, 图中所含的专指权益予保留。
 This drawing is the property of CSCEC and is not to be reproduced or copied in whole or in part.
 It is only to be used for the project and site specifically identified herein and is not to be used on any other project.

建筑
ARCHT.
结构
STRUCT.
给排水
PLUMBING

电气
ELEC.
暖通
HVAC
总图
GENERAL LAYOUT

装饰
DECORATED
景观
LANDSCAP
BIM
BIM

其他
OTHER

会签
COORDINATION



中建科技集团有限公司

CHINA CONSTRUCTION SCIENCE & TECHNOLOGY GROUP CO.,LTD.

国家建筑工程甲级设计资质 A111118964

NATION FIRST-CLASS DESIGN LICENSE NO A111118964


平面示意
KEY PLAN

注册师章
STAMP OF REGISTERED

公司资质章
STAMP OF ARCHITECTURAL DESIGN

审定 APPROVED BY	李明	
审核 EXAMINED BY	谢军	
项目负责 CAPTAIN	樊则森	
专业负责 CHIEF ENGL.	陈勇峰	
校对 CHECKED BY		
设计 DESIGNED BY	吴佩贤	
制图 DRAWN BY	吴佩贤	
	印刷体 PRINT	签署 SIGNATURE

建设单位 CLIENT	珠海大横琴城市新中心 发展有限公司		
建设地点 SITE	珠海市保税区生活北片区		
工程名称 PROJECT	城市新中心保障房工程 (一期)		
子项-单体名称 SUBPROJECT-UNIT	精装修施工图		
图名 TITLE	1、2#楼B1户型隔墙定位图		
图号 DRAWING No.	P1-B1-P2		
版次 EDITION No.	1-02	日期 DATE	2019.12.06
图别 DRAWING TYPE	装施	比例 SCALE	1: 30

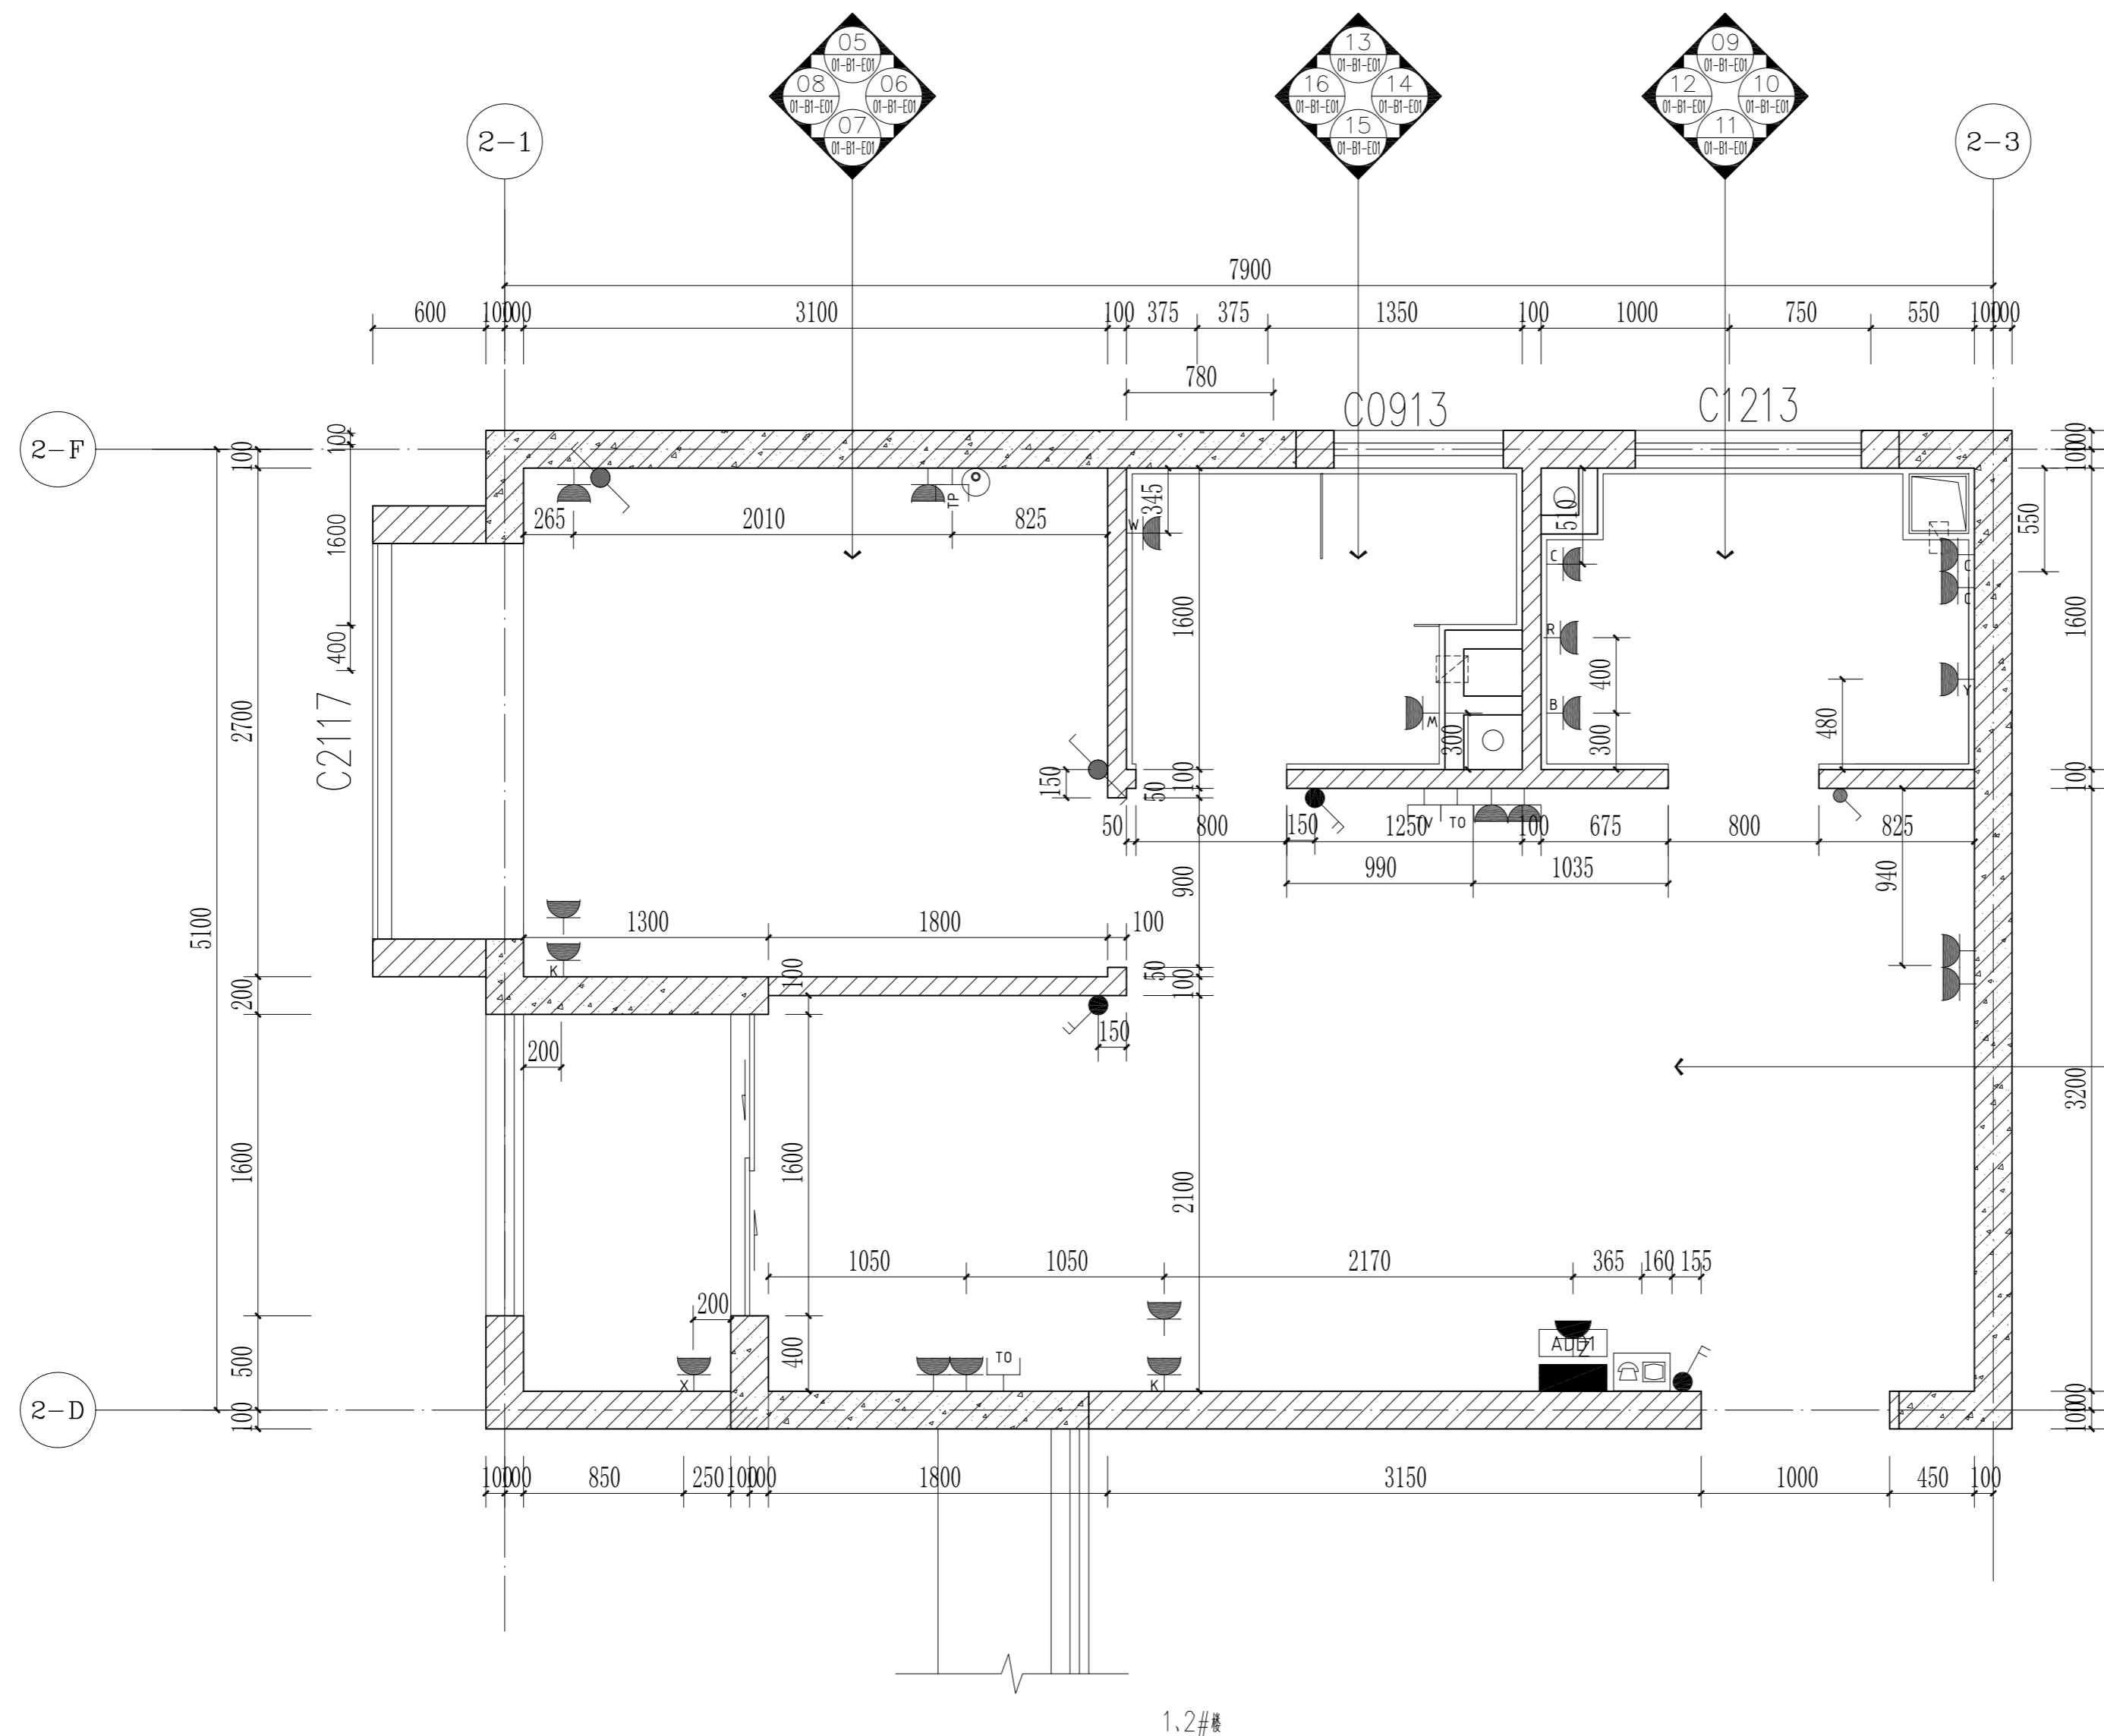

1、2#楼B1户型隔墙定位图 1:30

附注: B2户型与B1户型为镜像关系, 精装修施工参B1户型施工图

本图纸的著作权及其他相关权益属中建科技集团有限公司 (CSCEC) 所有, 图中所含的专有信息应予保密。
 This drawing is the property of CSCEC and is not to be reproduced or copied in whole or in part.
 It is only to be used for the project and site specifically identified herein and is not to be used on any other project.

其他 OTHER	
装饰 DECORATED	
景观 LANDSCAP	
BIM	
电气 ELEC.	
暖通 HVAC	
总图 GENERAL LAYOUT	
建筑 ARCHT.	
结构 STRUCT.	
给排水 PLUMBING	
会签 COORDINATION	


平面示意
KEY PLAN

注册师章
STAMP OF REGISTERED

公司资质章
STAMP OF ARCHITECTURAL DESIGN




审定 APPROVED BY	李明	
审核 EXAMINED BY	谢军	
项目负责 CAPTAIN	樊则森	
专业负责 CHIEF ENGR.	陈勇锋	
校对 CHECKED BY	吴佩贤	
设计 DESIGNED BY	吴佩贤	
制图 DRAWN BY	吴佩贤	
	印刷体 PRINT	签署 SIGNATURE

建设单位 CLIENT	珠海大横琴城市新中心发展有限公司		
建设地点 SITE	珠海市保税区生活北片区		
工程名称 PROJECT	城市新中心保障房工程（一期）		
子项-单体名称 SUBPROJECT-UNIT	精装修施工图		
图名 TITLE	1、2#楼B1户型地面铺装图		
图号 DRAWING No.	P1-B1-P3		
版次 EDITION No.	1-02	日期 DATE	2019.12.06
图别 DRAWING TYPE	装施	比例 SCALE	1:30

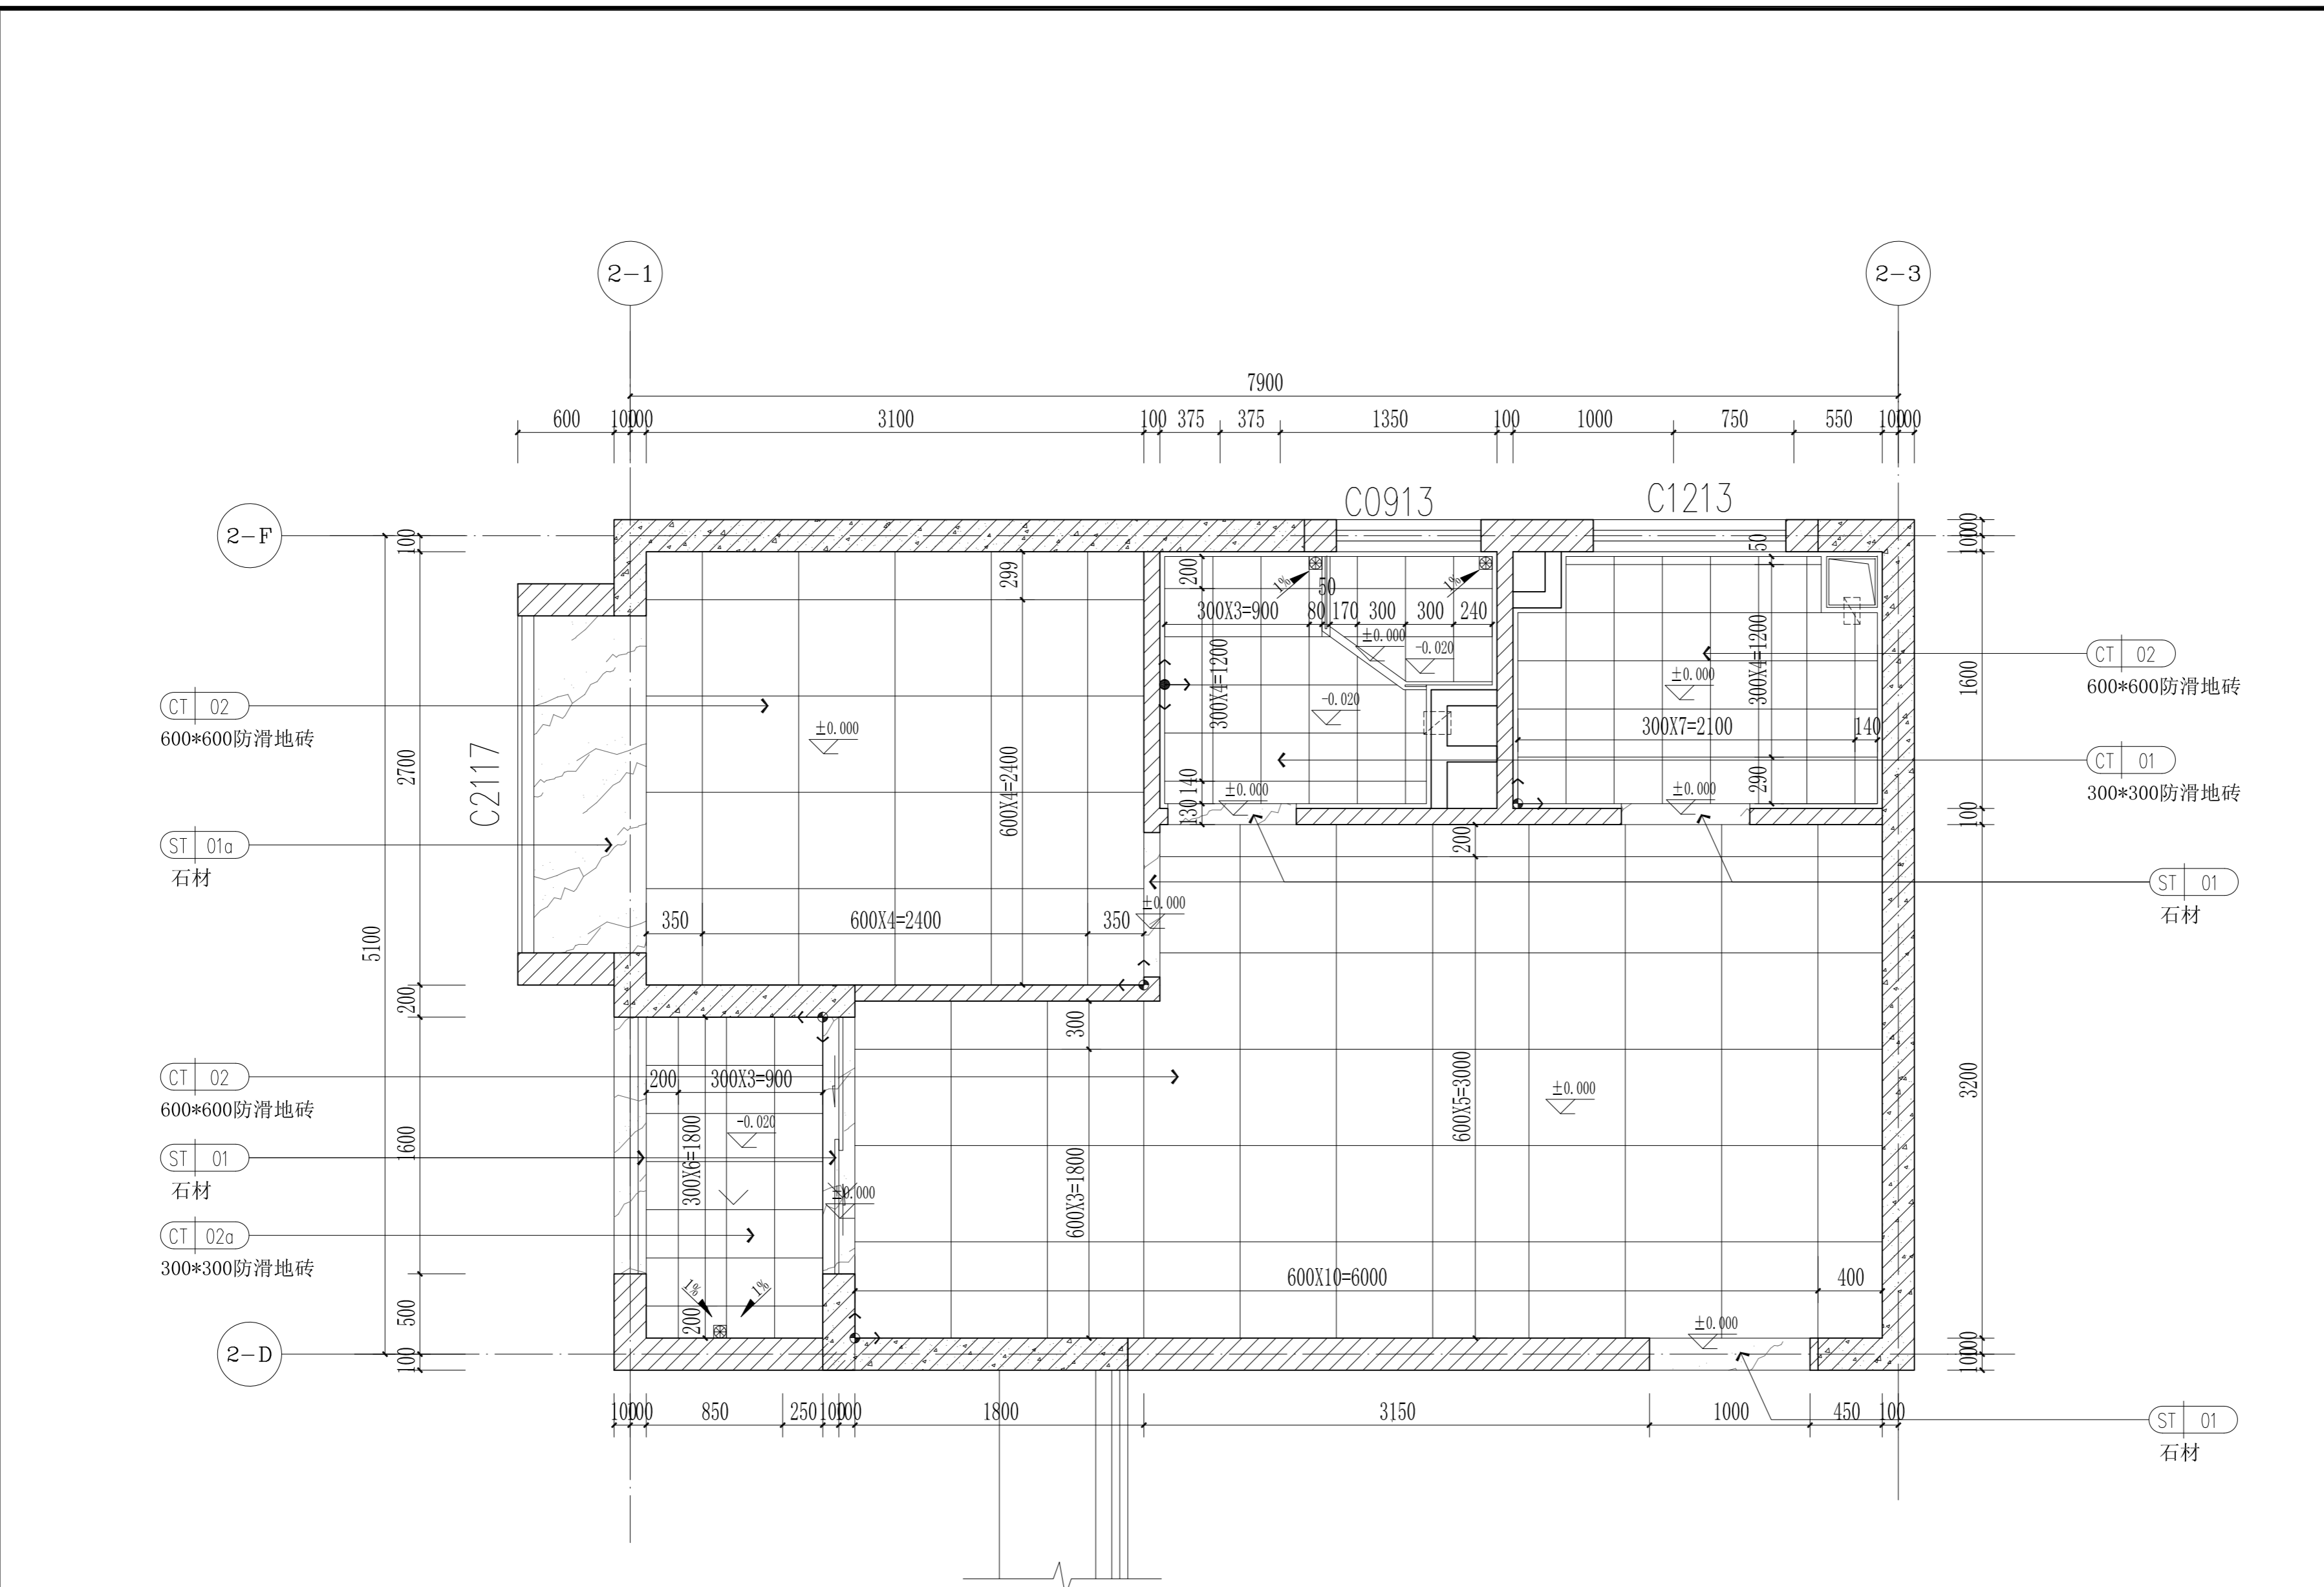

1、2#楼B1户型地面铺装图 1:30

备注：所有门槛石均为 ST-01。
所有窗台石均为 ST-01。

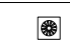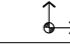 图例符号	
	地漏或清扫口
	起铺点
	找坡方向及坡度

附注：B2户型与B1户型为镜像关系，精装修施工参B1户型施工图

本图纸的著作权及其他相关权益归中建科技集团有限公司（CSCEC）所有，图中所含的专有信息不予保留。
 未经本公司书面许可，不得复制或在本图纸或任何第三方（本公司与客户另有约定的，从其约定）。
 This drawing is the property of CSCEC and is not to be reproduced or copied in whole or in part.
 It is only to be used for the project and site specifically identified herein and is not to be used on any other project.

其他
OTHER

装饰
DECORATED
景观
LANDSCAP
BIM

电气
ELEC.
暖通
HVAC
总图
GENERAL LAYOUT

建筑
ARCHIT.
结构
STRUCT.
给排水
PLUMBING

会签
COORDINATION



中建科技集团有限公司

CHINA CONSTRUCTION SCIENCE & TECHNOLOGY GROUP CO.,LTD.

国家建筑工程甲级设计资质 A111118964

NATION FIRST-CLASS DESIGN LICENSE NO A111118964

平面示意
KEY PLAN

注册师章
STAMP OF REGISTERED

公司资质章
STAMP OF ARCHITECTURAL DESIGN

审定 李明

审核 谢军

项目负责 樊则森

专业负责 陈勇峰

校对 吴佩贤

设计 吴佩贤

制图 吴佩贤

印刷体 吴佩贤

签署 吴佩贤

建设单位 珠海大横琴城市新中心发展有限公司

建设地点 珠海市保税区生活北片区

工程名称 城市新中心保障房工程(一期)

子项-单体名称 精装修施工图

图名 1、2#楼B1户型天花造型图


图号 P1-B1-P4

版次 1-02

日期 2019.12.06

图别 装施

比例 1:30

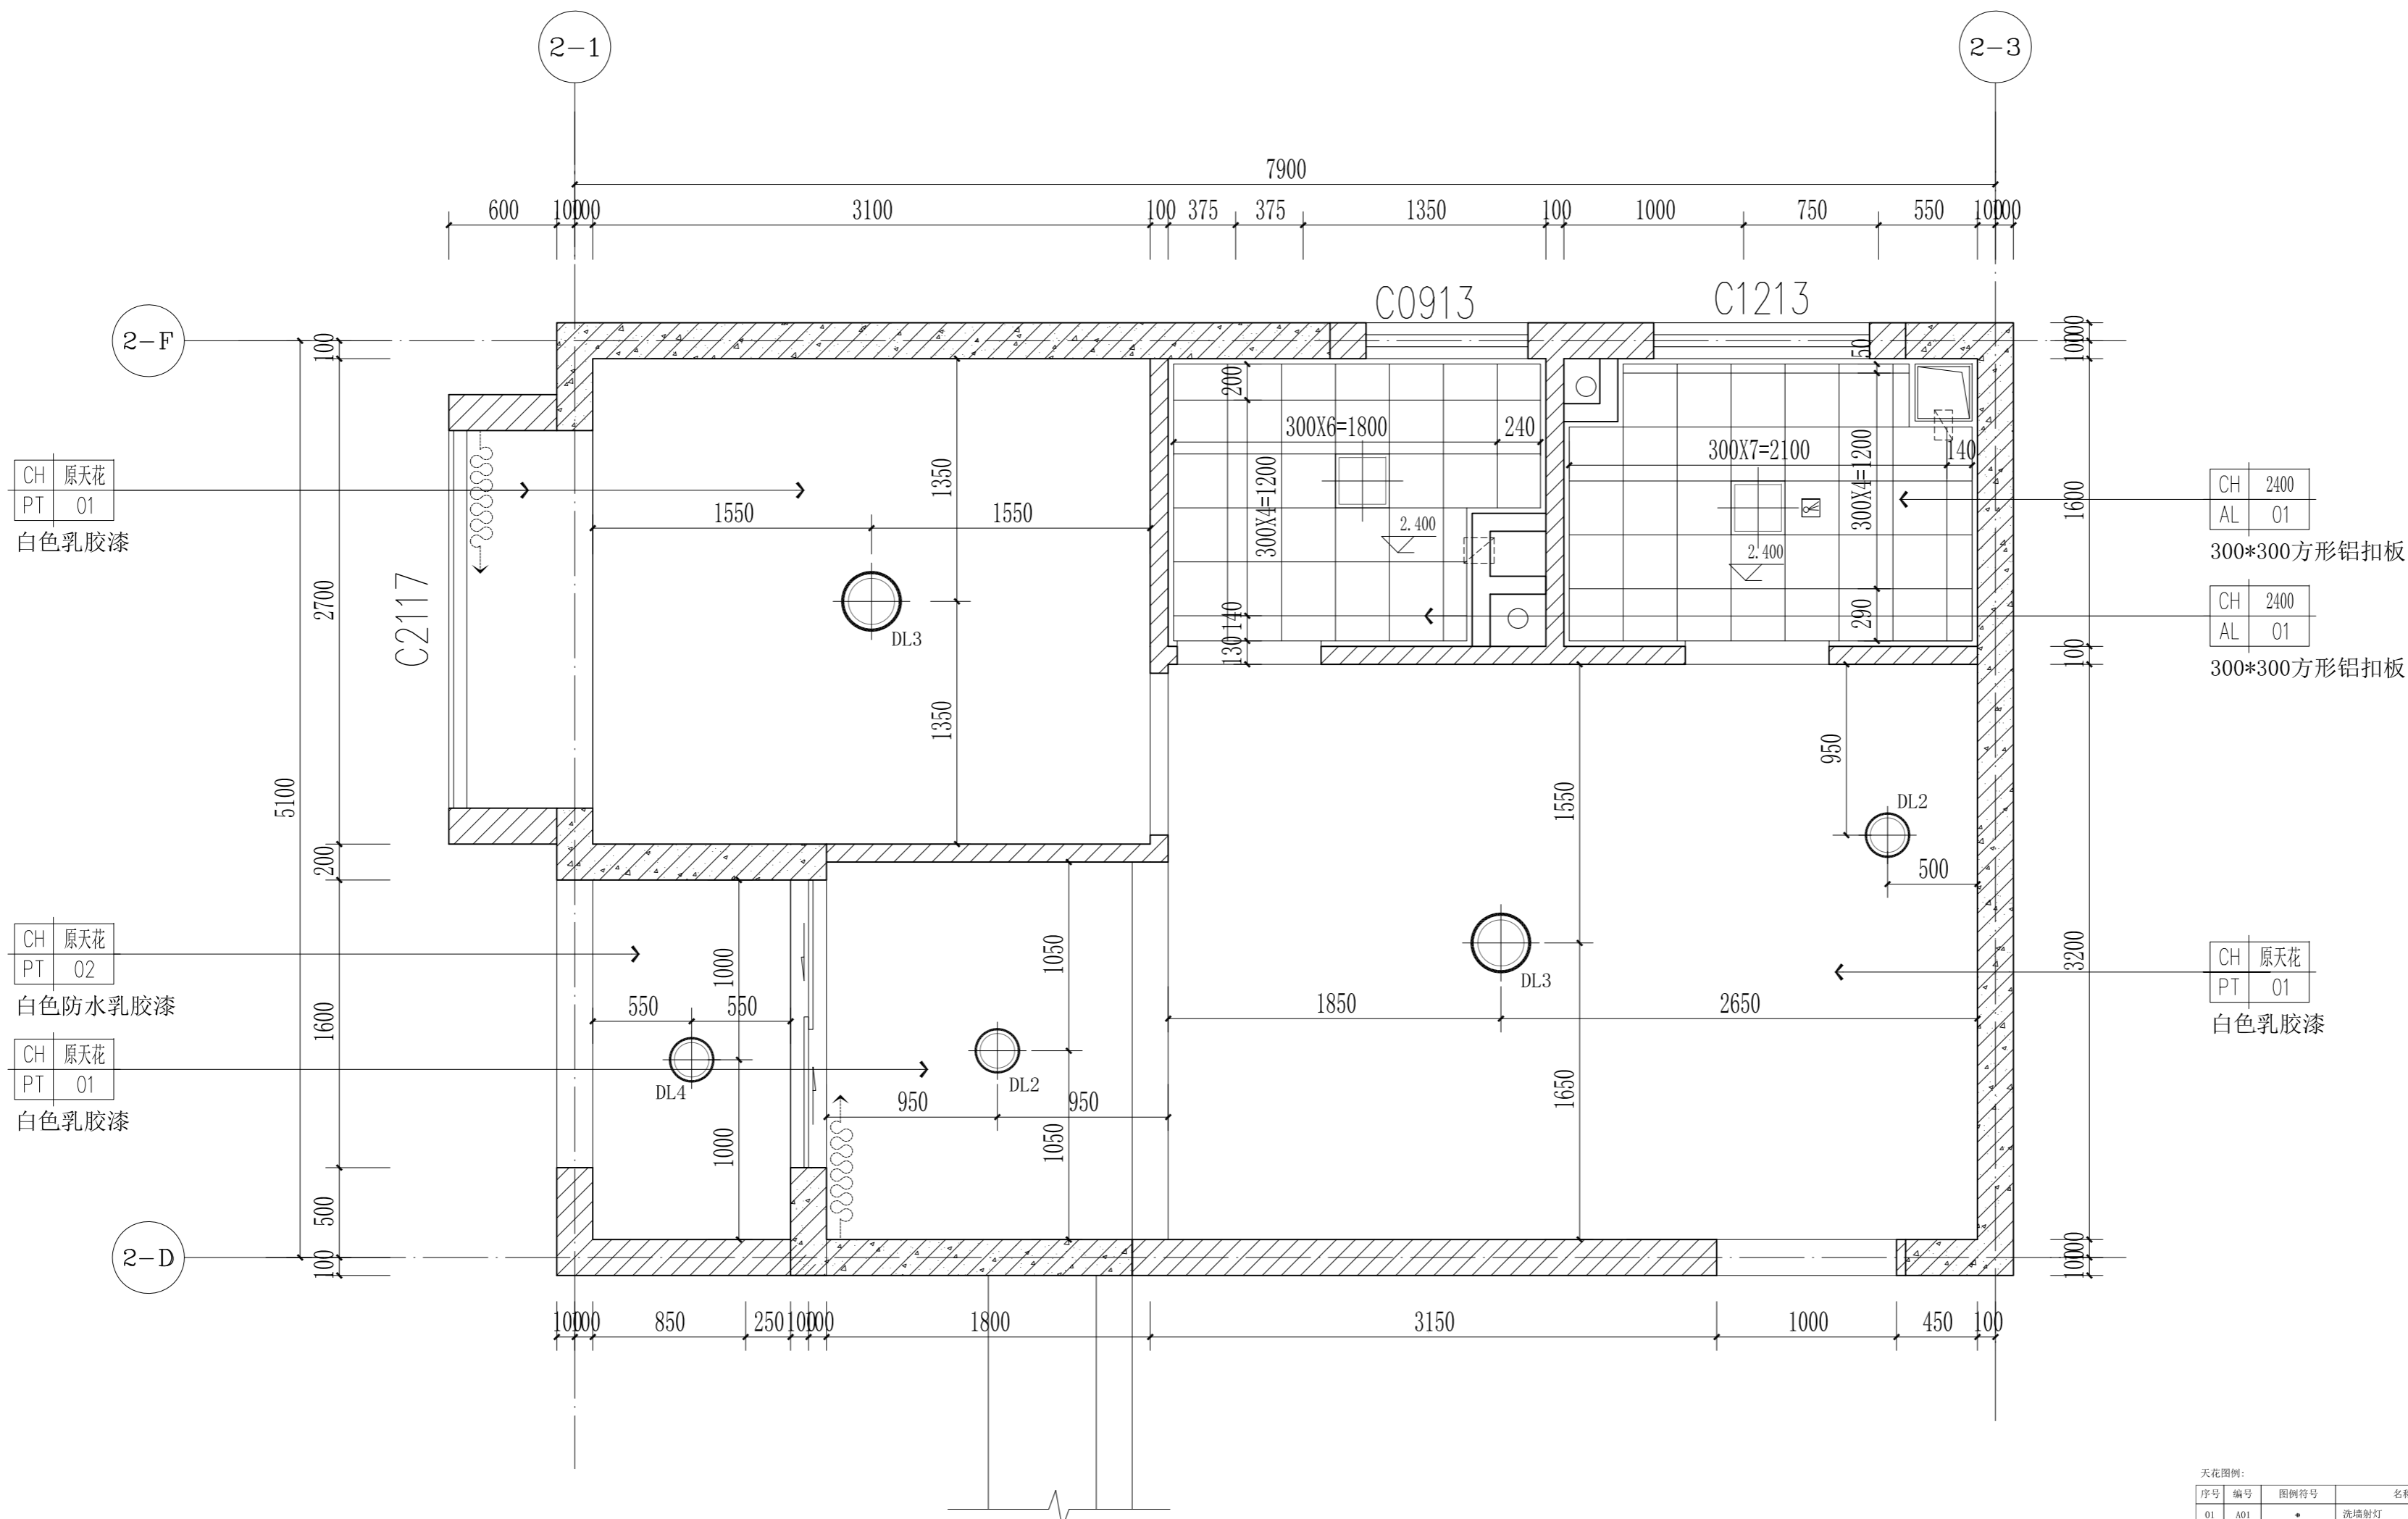

CH 原天花
PT 01
白色乳胶漆

CH 2400
AL 01
300*300方形铝扣板

CH 2400
AL 01
300*300方形铝扣板

CH 原天花
PT 02
白色防水乳胶漆

CH 原天花
PT 01
白色乳胶漆

CH 原天花
PT 01
白色乳胶漆

1、2#楼B1户型天花造型图 1:30

序号	编号	图例符号	名称
01	A01	*	洗墙射灯
02	A02	—●—	轨道射灯
03	B01	**	方形射灯
04	C01	●	明装筒灯
05	C02	○	嵌入式筒灯
06	DL.1	□	卫生间平板灯
07	DL.2	⊙	吸顶灯 Φ300*60mm
08	DL.3	⊙	吸顶灯 Φ495*60mm
09	DL.4	⊙	阳台吸顶灯 Φ350
10	DL.5	⊙	红外感应吸顶灯
11	DL.6	⊙	强自红外感应消防应急吸顶灯
12	L01	—	LED灯条
13	LI.01	■	600*600灯盘
14	PQ1	■	吊钩式排气扇
15	SAC	□	分体式空调
16		■	热水器
17		■	气体探测器

附注: B2户型与B1户型为镜像关系, 精装修施工参B1户型施工图

其他
OTHER

装饰
DECORATED
景观
LANDSCAP
BIM

电气
ELEC.
暖通
HVAC
总图
GENERAL LAYOUT

建筑
ARCHIT.
结构
STRUCT.
给排水
PLUMBING

会签
COORDINATION

本图纸的著作权及其他相关权益属中建科技集团有限公司(CSCEC)所有, 图中所含的专有权益应予保留。未经本公司书面许可, 不得复制或在本图或任何第三方(本公司与客户另有约定的, 从其约定)处, 以任何形式进行复制或传播。本图或任何第三方(本公司与客户另有约定的, 从其约定)处, 不得以任何形式进行复制或传播。It is only to be used for the project and site specifically identified herein and is not to be used on any other project.